


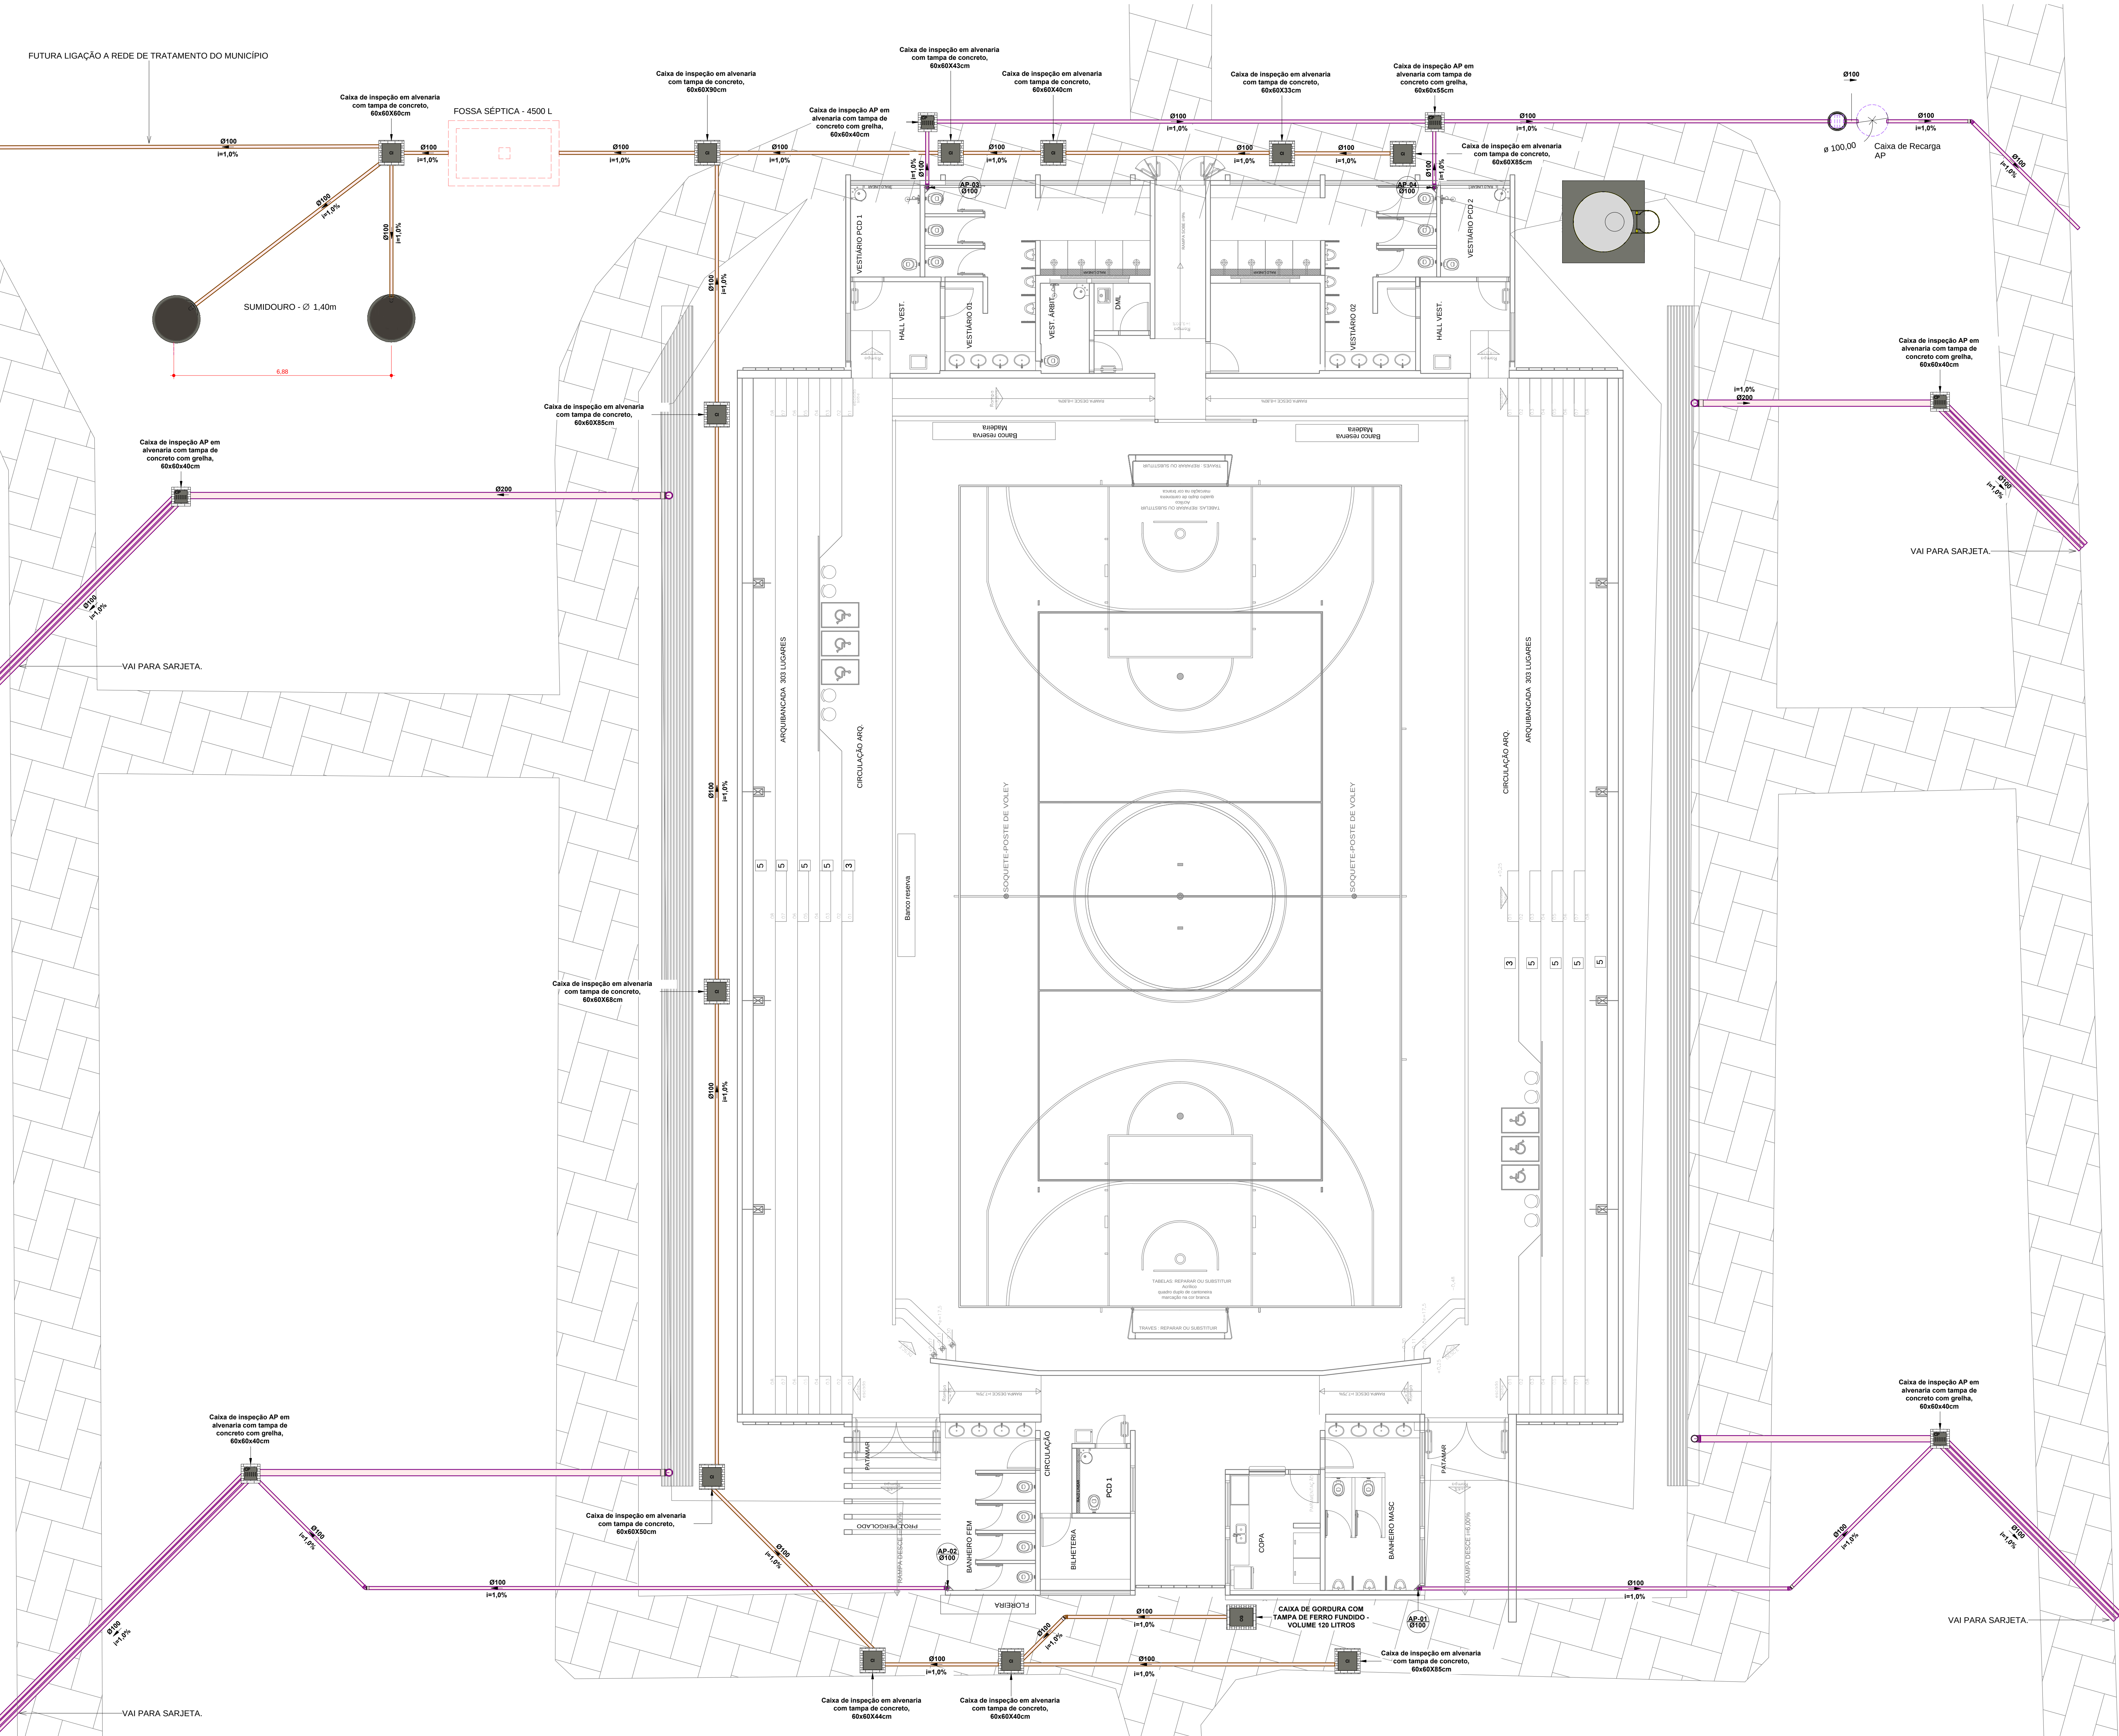

LEGENDA:


- TUBULAÇÃO PVC BRANCO SN - ESGOTO PRIMÁRIO
 - TUBULAÇÃO PVC BRANCO SN - ESGOTO SECUNDÁRIO
 - TUBULAÇÃO PVC BRANCO SN - ÁGUA PLUVIAL
 - TUBULAÇÃO PVC BRANCO SN - VENTILAÇÃO ESGOTO
 - TUBULAÇÃO PVC BRANCO SN - ESGOTO COM GORDURA
 - TUBULAÇÃO PVC MARROM - ÁGUA FRIA
 - TUBULAÇÃO CPVC - ÁGUA QUENTE
- COLUNA DE ÁGUA FRIA
em número da coluna
ou símbolo represent da coluna
- TUPO DE QUIDA DE ÁGUA PLUVIAL
em número da coluna
ou símbolo represent da coluna

ABREVIações:

- BS - BACIA SANITÁRIA
- LV - LAVATÓRIO
- CH - CHUVEIRO
- TN - TANQUE
- MLR - MÁQUINA DE LAVAR ROUPAS
- MLL - MÁQUINA DE LAVAR LOUÇAS
- DH - DUCHA INDEPENDENTE
- CS - CAIXA SIFONADA
- RS - RALO SECO
- TJ - TORNEIRA DE JARDIM
- RG - REGISTRO DE GAVETA
- RP - REGISTRO DE PRESSÃO
- RE - REGISTRO DE ESFERA
- CGP - CAIXA DE GORDURA PEQUENA
- G - CAIXA DE INSPEÇÃO
- HID - HIDRÔMETRO
- RES - RESERVATÓRIO

QUADRO DE REVISÕES

#01	DATA	EMISSÃO INICIAL	OBSERVAÇÕES	AUTOR
	22/03/2024			JADER

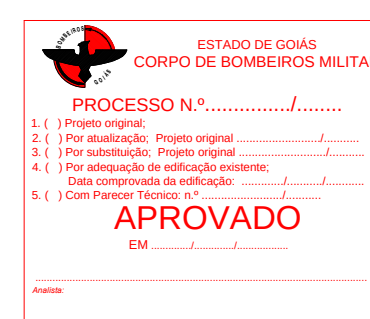

Os projetos referentes ao Processo SEI nº encontram-se dentro das normas e exigências da GOINFRA, tendo sido elaborado por profissionais habilitados.

GERENTE DE PROJETOS DE OBRAS CIVIS DIRETORIA DE OBRAS CIVIS

GOINFRA | **AGÊNCIA GOIANA DE INFRAESTRUTURA E TRANSPORTES**

GINÁSIO DE ESPORTES PADRÃO 800 AVELINÓPOLIS

ENDEREÇO DA OBRA: Rua Oito com Avenida Independência Setor XV de Maio, 420-506, CEP 75395-000, Avelinópolis - GO

PROPRIETÁRIO: AGÊNCIA GOIANA DE INFRAESTRUTURA E TRANSPORTES - GOINFRA

AUTOR DO PROJETO: Eng. Civil ROGER PACHECO PIAGGIO COUTO | CREA 2001/D-GO

HIDROSSANITÁRIO

CONTEÚDO: Planta Pav. Térreo, detalhes, notas, legendas e lista de materiais.

ÁREA DO TERRENO: 7.412,43m²	DESENHO: JADER AVELINO	ESCALA: INDICADA	FOLHA: 02/03
ÁREA CONSTRUÍDA: 1.130,53 m²	PROGRAMA: REVIT-2023	DATA: ABRIL/2024	FORMATO: A0 (1189x841mm)

IMPORTANTE: ANTES DA EXECUÇÃO, VERIFIQUE A COMPATIBILIDADE COM PROJETOS COMPLEMENTARES: EXECUTIVO, ESTRUTURAL, ELÉTRICO E HIDRÁULICO.