


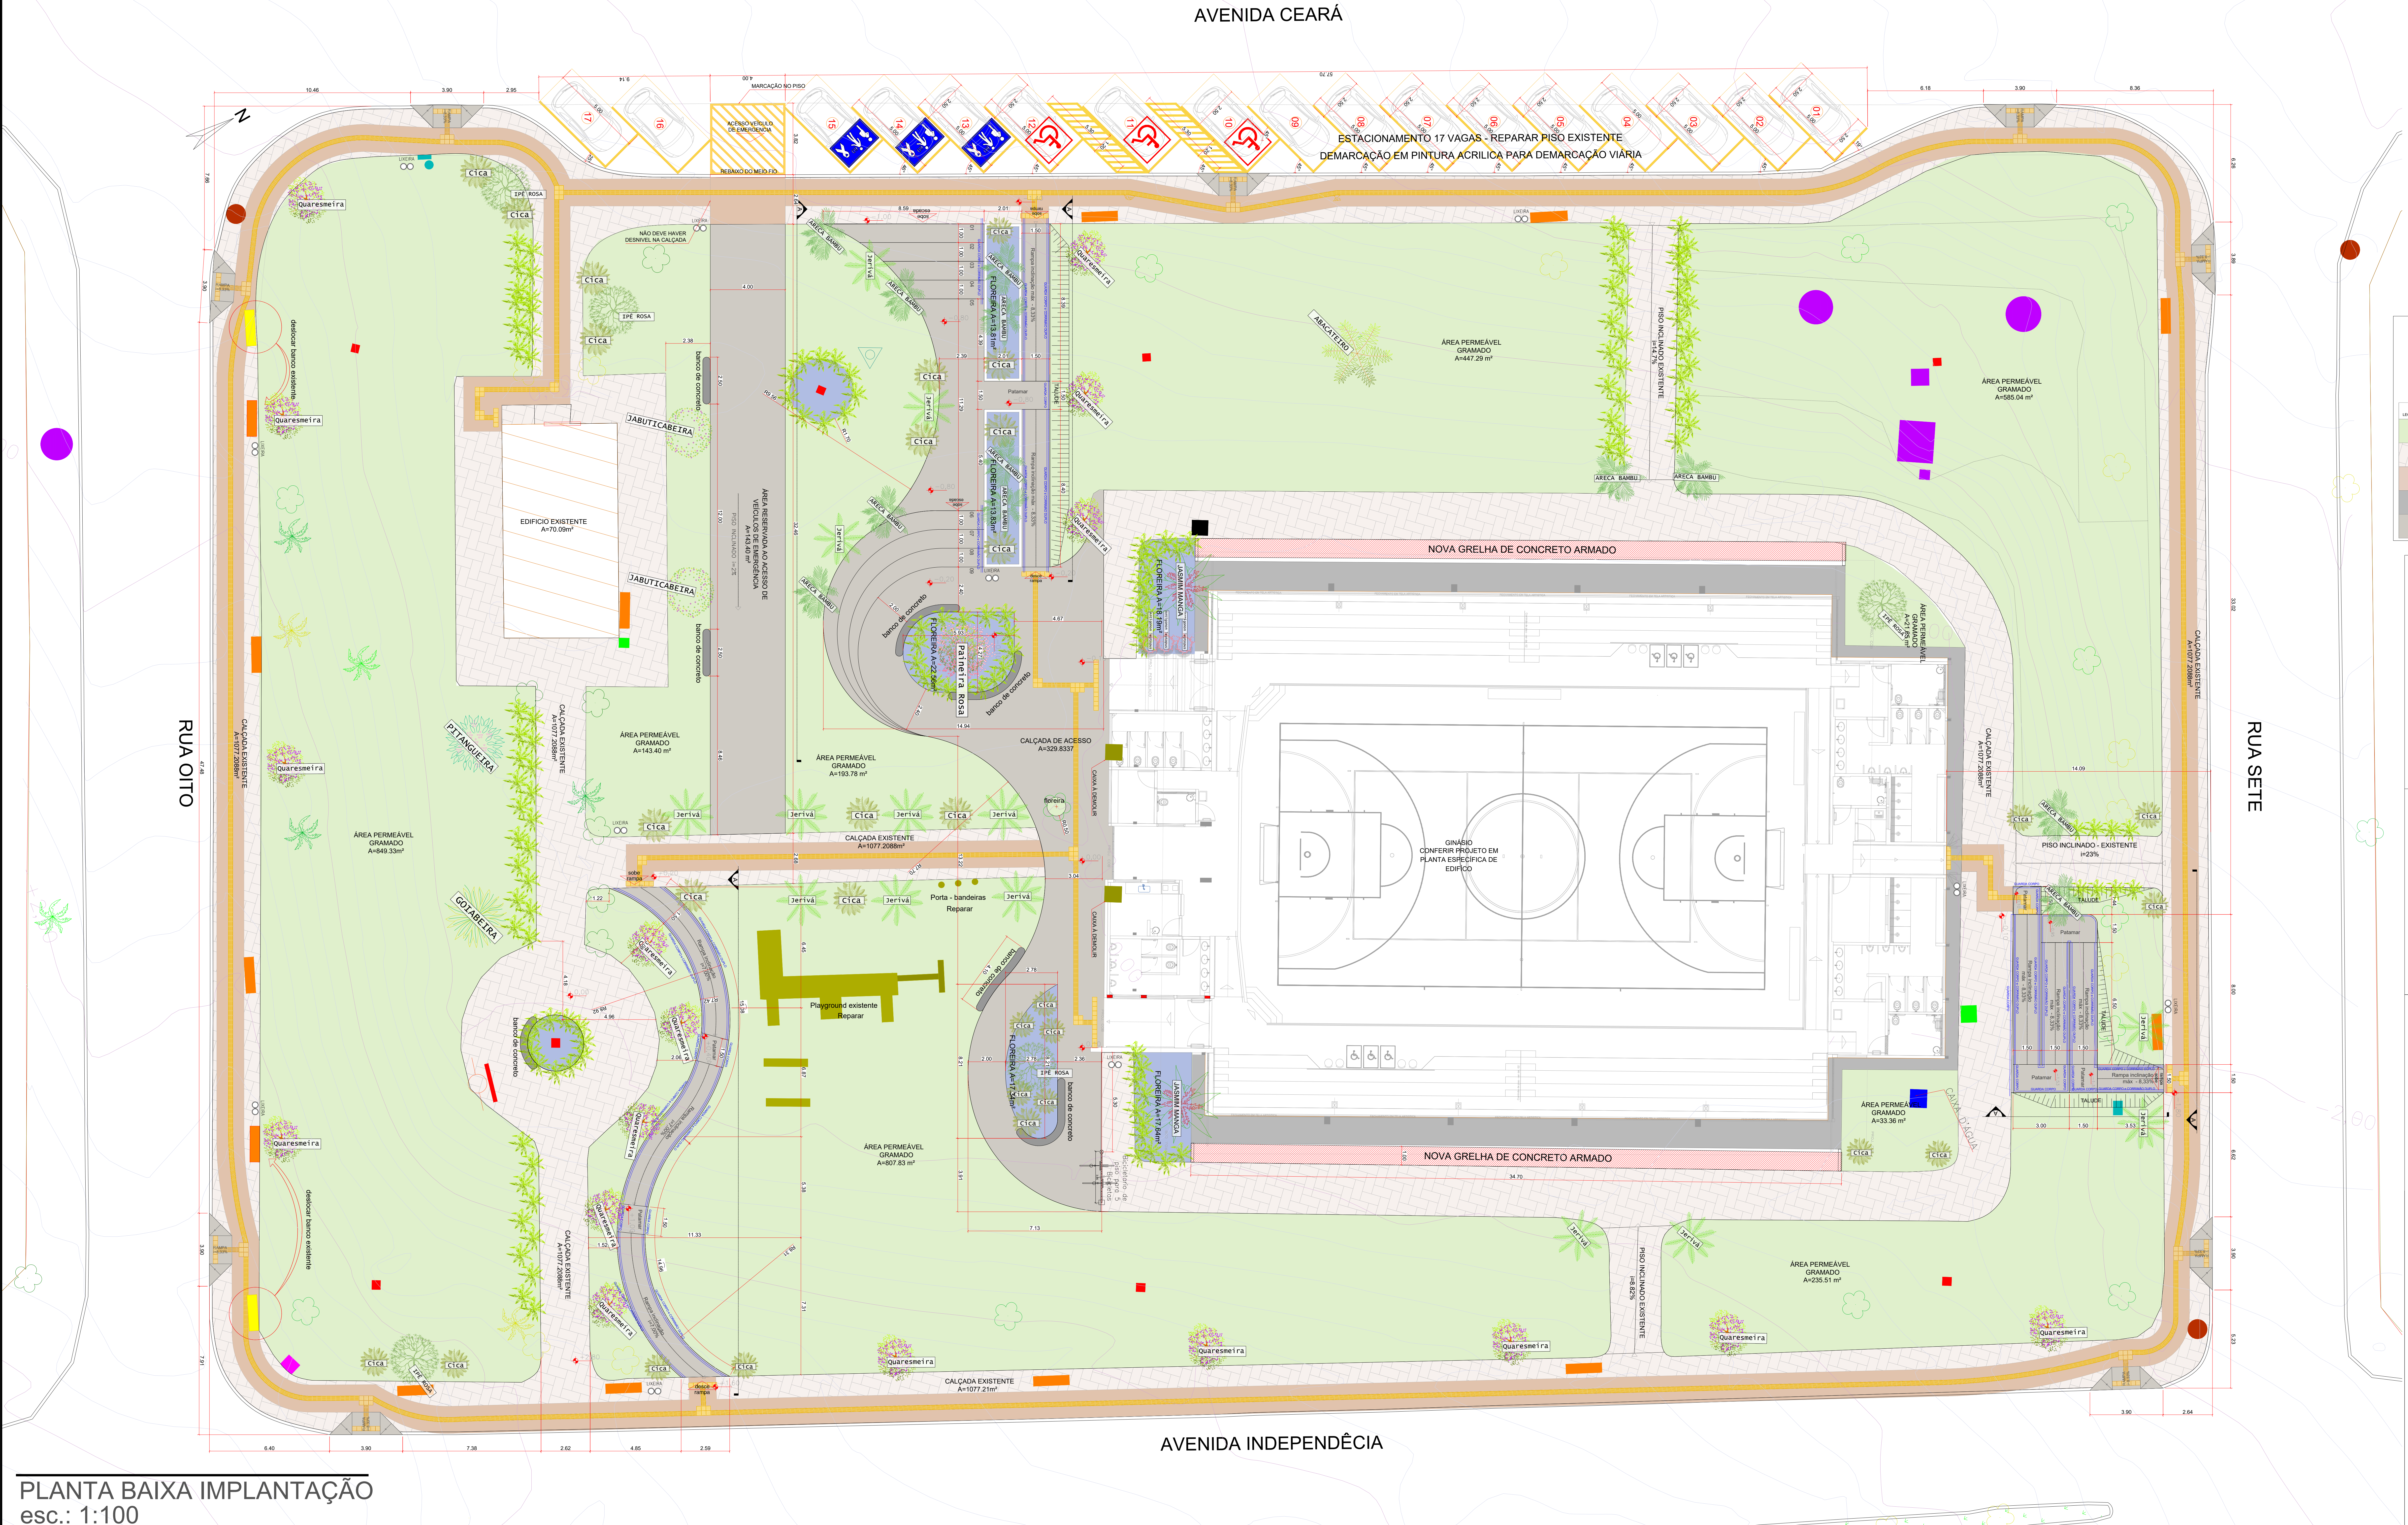

PLANTA BAIXA IMPLANTAÇÃO
esc.: 1:100

LEGENDA LEV. TOPOGRÁFICO	
	MURO
	CALÇADA
	EDIFICAÇÃO
	QUADRADO
	CERCA DE ARAME
	MURO FTO
	ALAMEDA
	PAVIMENTO DA COBERTURA
	ESTRUTURA
	CALÇADA / PAVIMENTO
	GRAMA
	CALÇADA DE BLOQUEIO DERIVADO
	QUILÔMETRO
	PORTÃO DE FERRO

QUADRO DE ÁREAS	
ÁREA LEV. TOPOGRÁFICO	7412,43 m²
ÁREA TERRENO CERTIFICADA	1.453,81 m²
ÁREA CONSTRUÍDA ORIGINAL	41,40 m²
ÁREA CONSTRUÍDA ACRESCIMTO	1.405,05 m²
ÁREA CONSTRUÍDA FINAL	18 vagas
VAGAS ESTACIONAMENTO	3586,10 m² - 48%
ÁREA PERMEÁVEL GRAMADO	1343,83 m² - 18%
PAVIMENTAÇÃO	
TIPO / DESCRIÇÃO	QUANT.
FORMAÇÃO - GRAMA EXISTENTE	1343,83 m²
REPARAR	1343,83 m²
PAVIMENTAÇÃO EXISTENTE	1343,83 m²
BLOCO INTERTRAVADO - REPARAR	1343,83 m²
ADICIONAR DA CALÇADA EXISTENTE	1343,83 m²
CONCRETO DESPESANDO NAO TREPANTE	1343,83 m²
Ver observações e detalhe 10	
PISO DE CONCRETO EXISTENTE	1343,83 m²
REPARAR	1343,83 m²
NOVA PAVIMENTAÇÃO	1343,83 m²
CONCRETO DESPESANDO NAO TREPANTE	1343,83 m²

HISTÓRICO DE REVISÃO: R01

00 - Emissão inicial do projeto.
01 - A adequações exigidas pela análise do Corpo de Bombeiros.

QUADRO DE REVISÕES					
REVISÃO	DATA	MOTIVAÇÃO	SOLICITANTE	CONTEÚDO	AUTOR
00	21/05/2024	1º ANÁLISE DO PROJETO	DEPES	EMISSÃO INICIAL DO PROJETO	ENG. CIVIL JESSE
01	20/08/24	1º ANÁLISE DO PROJETO	DEPES	PSCP	ENG. CIVIL JESSE

CARIMBOS DE APROVAÇÕES:

ESTADO DE GOIÁS
CORPO DE BOMBEIROS MILITAR
PROCESSO Nº: 104652 / 24

1 (x) Aprovação inicial do projeto;
2 (x) Substituição do Projeto. Protocolo original nº:
3 (x) Com CTRC/TO. Protocolo nº:
4 (x) Projeto de Arquivo. Data de construção da edificação: 21/05/2024
5 (x) Alteração para melhorias construtivas e/ou estruturais em obra anterior a 10/03/2007, conforme N.T.41.

ANALISADO E APROVADO
DIGITALMENTE POR:

NOME:
DATA:
CÓDIGO:
FUNÇÃO:

ESPACIO DESTINADO AO CARIMBO

RECEBI DO QN CODE NA LATA DO PROJETO O SITE
DEVE SER VERIFICADO DIARIAMENTE PARA ATUALIZAÇÕES E APROVAÇÕES DE APROVAÇÃO UTILIZANDO O CÓDIGO
CARIMBO

APROVAÇÃO DE PROJETO:

Os projetos referentes ao Processo SEI Nº 20230000002240, encontram-se dentro das normas e exigências da GINFR, tendo sido elaborado por profissionais habilitados.

Av. Gov. José Lindolfo de Almeida, 20, Cj Ceapra (BR-153), Goiânia-GO. CEP: 74223-160. (62) 5255-0000

GINÁSIO DE ESPORTES PADRÃO ADEQUAÇÃO DE ACESSIBILIDADE

ENDERÇO DA OBRA: Rua Oito com Avenida Independência, Setor XV de Maio, Avaniópolis - GO. CEP: 75.395-000

PROPRIETÁRIO: AGENCIA GOIANA DE INFRAESTRUTURA E TRANSPORTES - GOINFR, CNPJ: 03.320.933/0001-06

AUTOR DO PROJETO: ARLD. ANA CAROLINA MASSON SOUSA | CAU A107162-9

AUTOR PSCP: ENG. JESSE ALVES CARDOSO DE OLIVEIRA | CREA 1018197220-00

PROJETO DE SEGURANÇA CONTRA INCÊNDIO E PÂNICO

CONTEÚDO: PLANTA BAIXA IMPLANTAÇÃO

ÁREA DO TERRENO: 7.412,43m²	DESENHO: ANA MASSON	ESCALA: INDICADA	FOLHA: 1/5
ÁREA CONSTRUÍDA: 1.169,04 m²	PROGRAMA: AUTOCAD 2014	DATA: 2023	FORMATO: A0 (1189x1651mm)

IMPORTANTE: ANTES DA EXECUÇÃO, VERIFICAR A COMPATIBILIDADE COM PROJETOS COMPLEMENTARES: ELÉTRICO, ESTRUTURAL, ELÉTRICO E HIDRÁULICO.

