



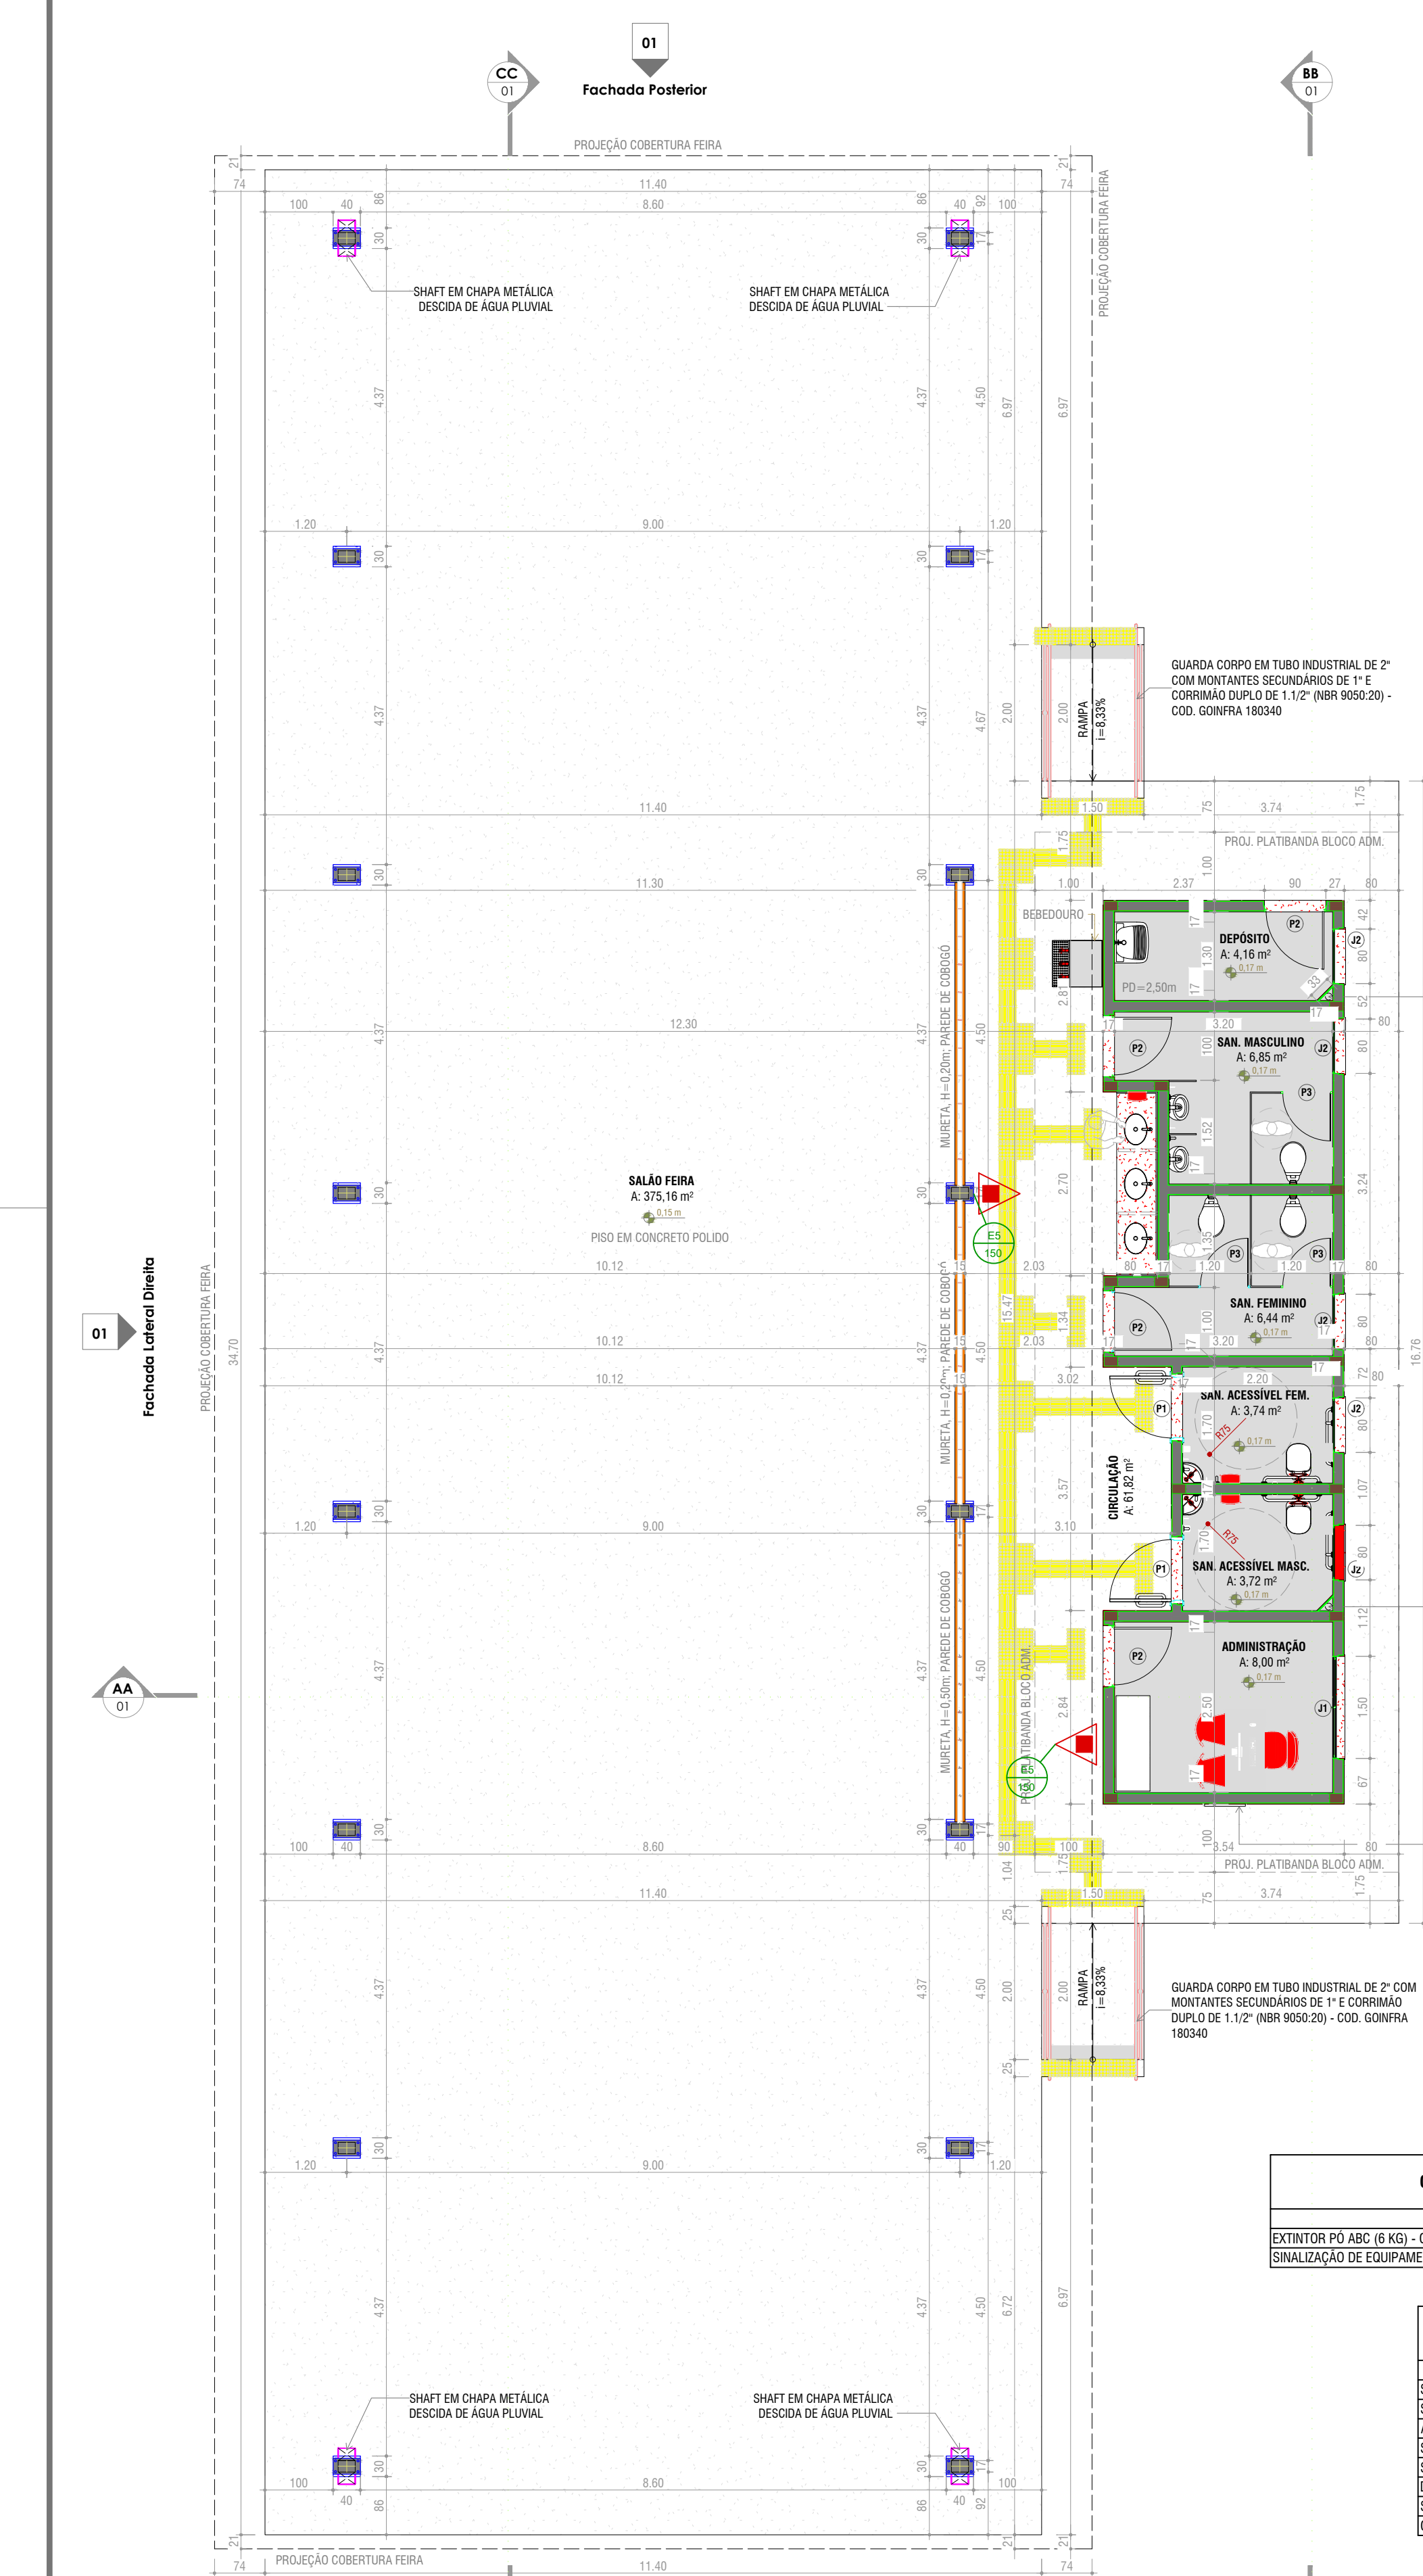


Planta - Feira Coberto Padrão
ESC: 1 : 75




Cobertura
ESC: 1 : 75

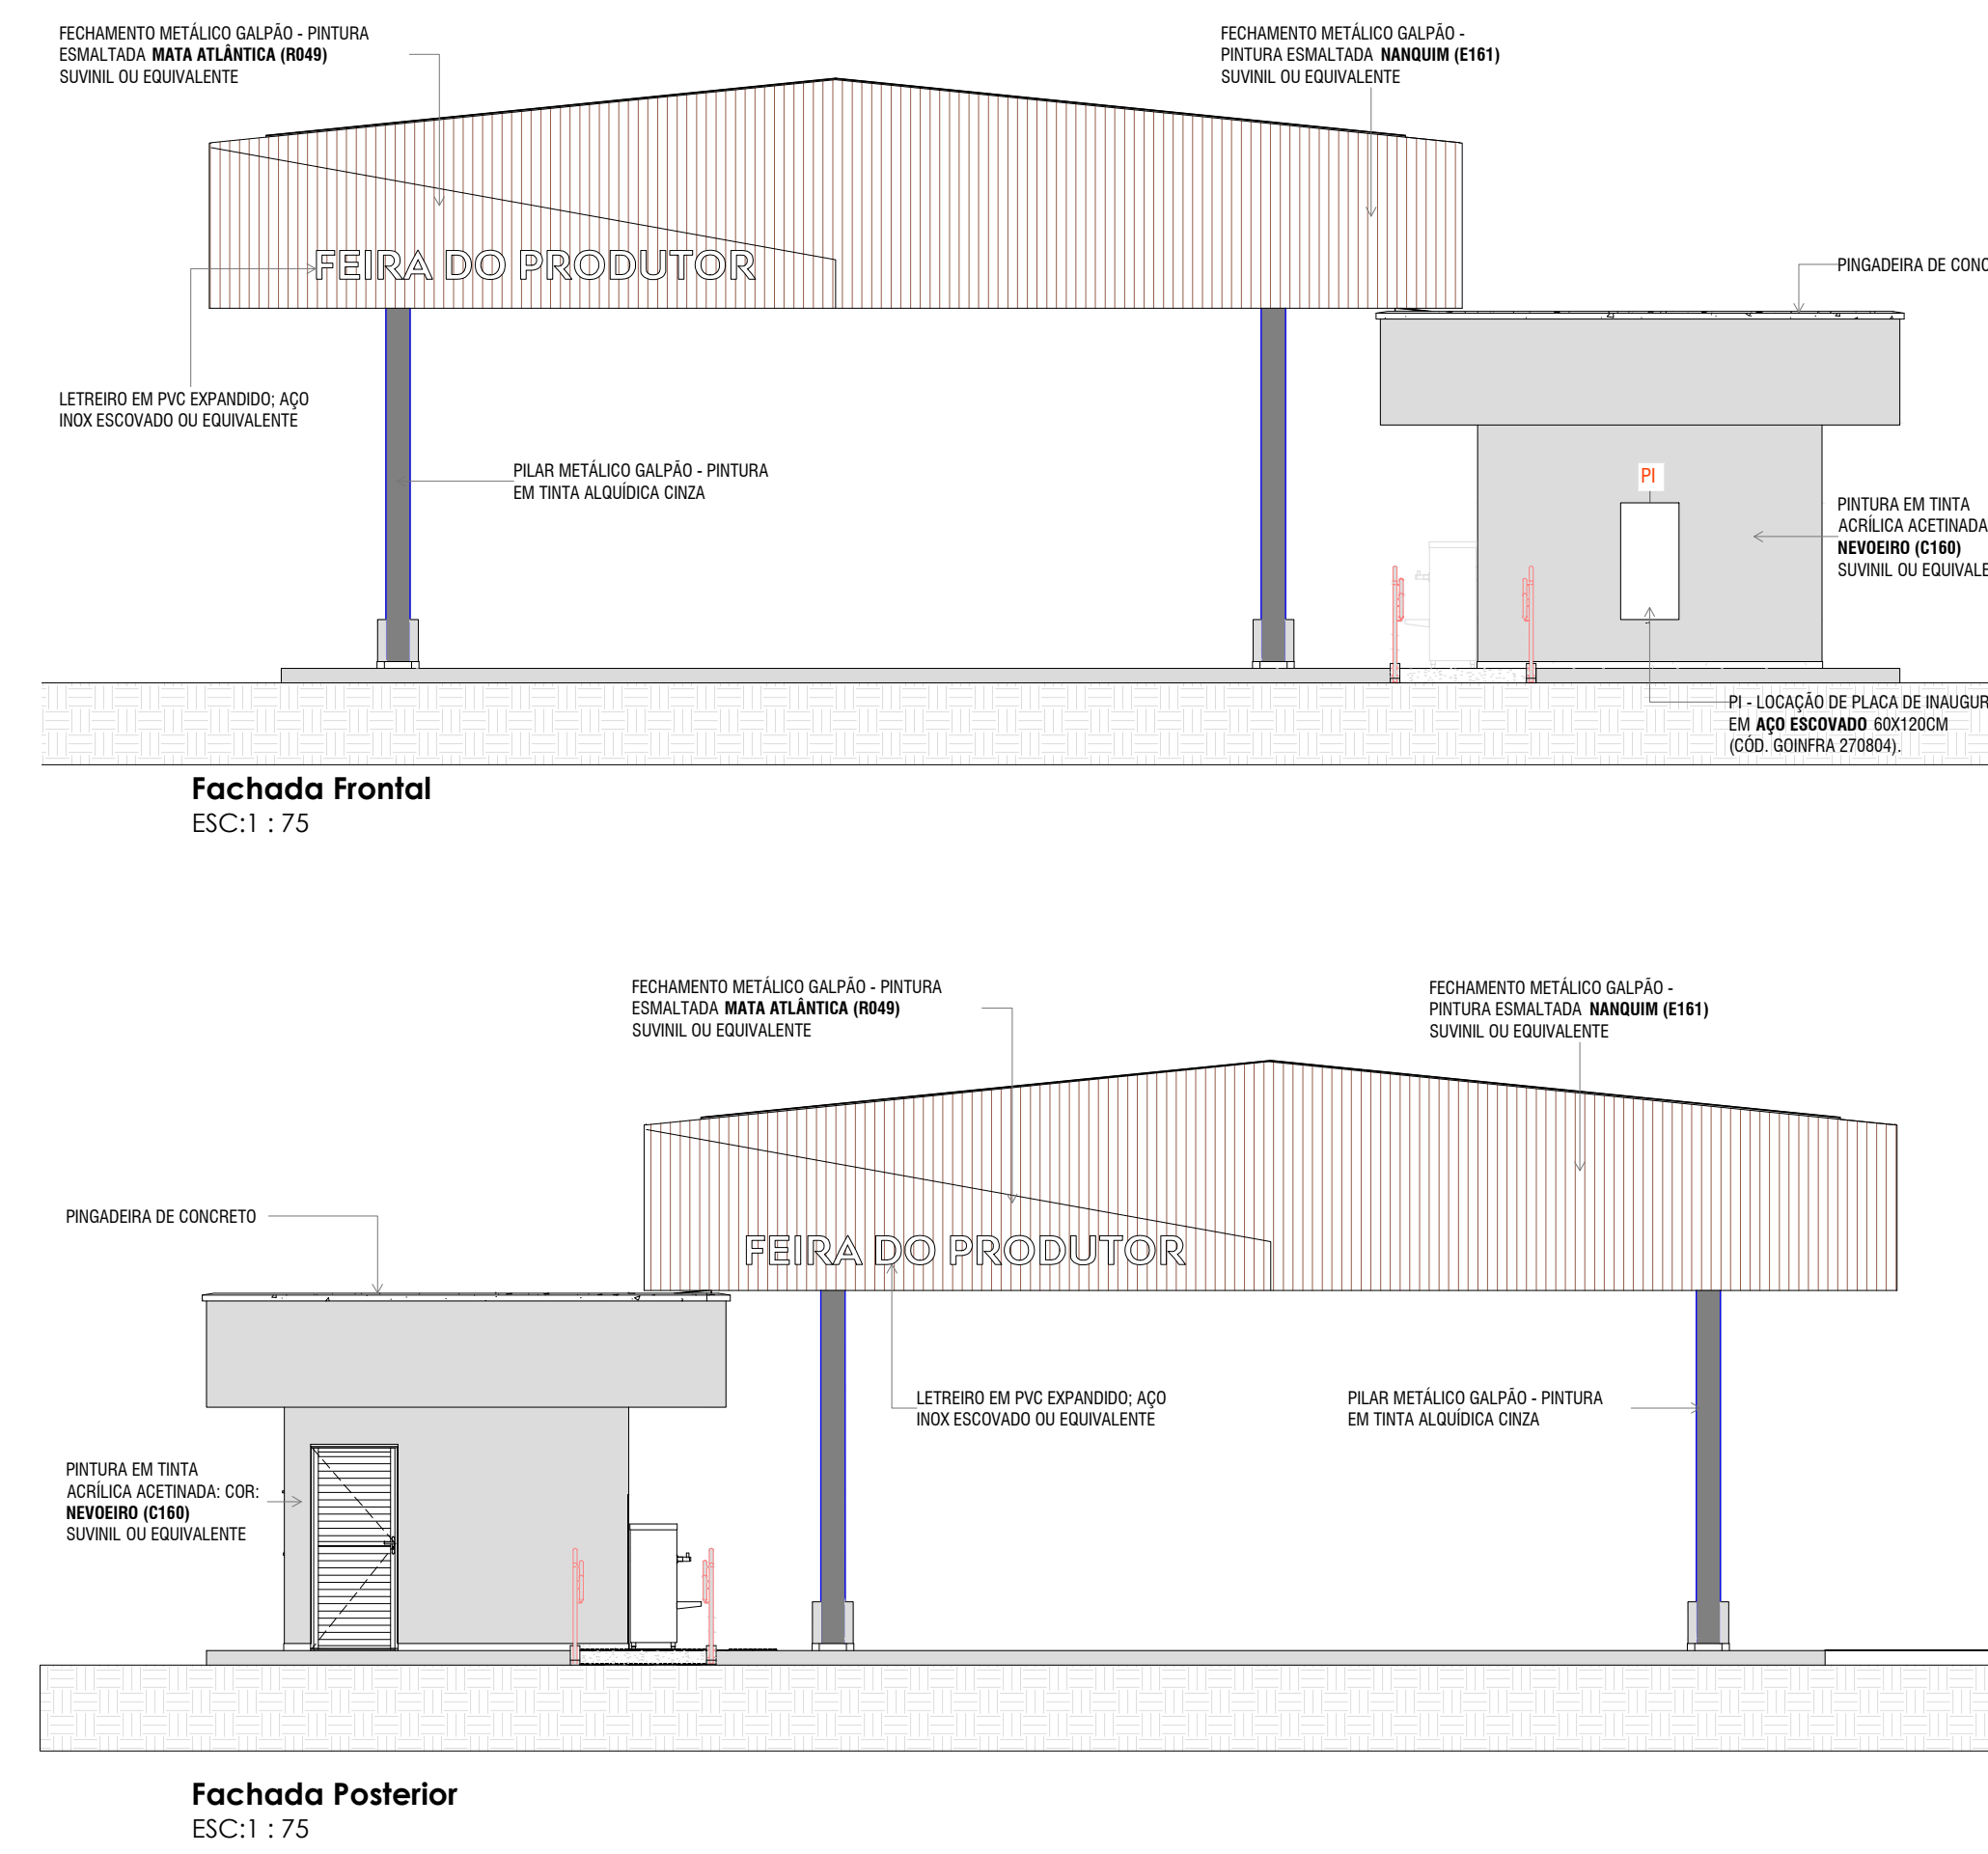

Fachada Frontal
ESC: 1 : 75

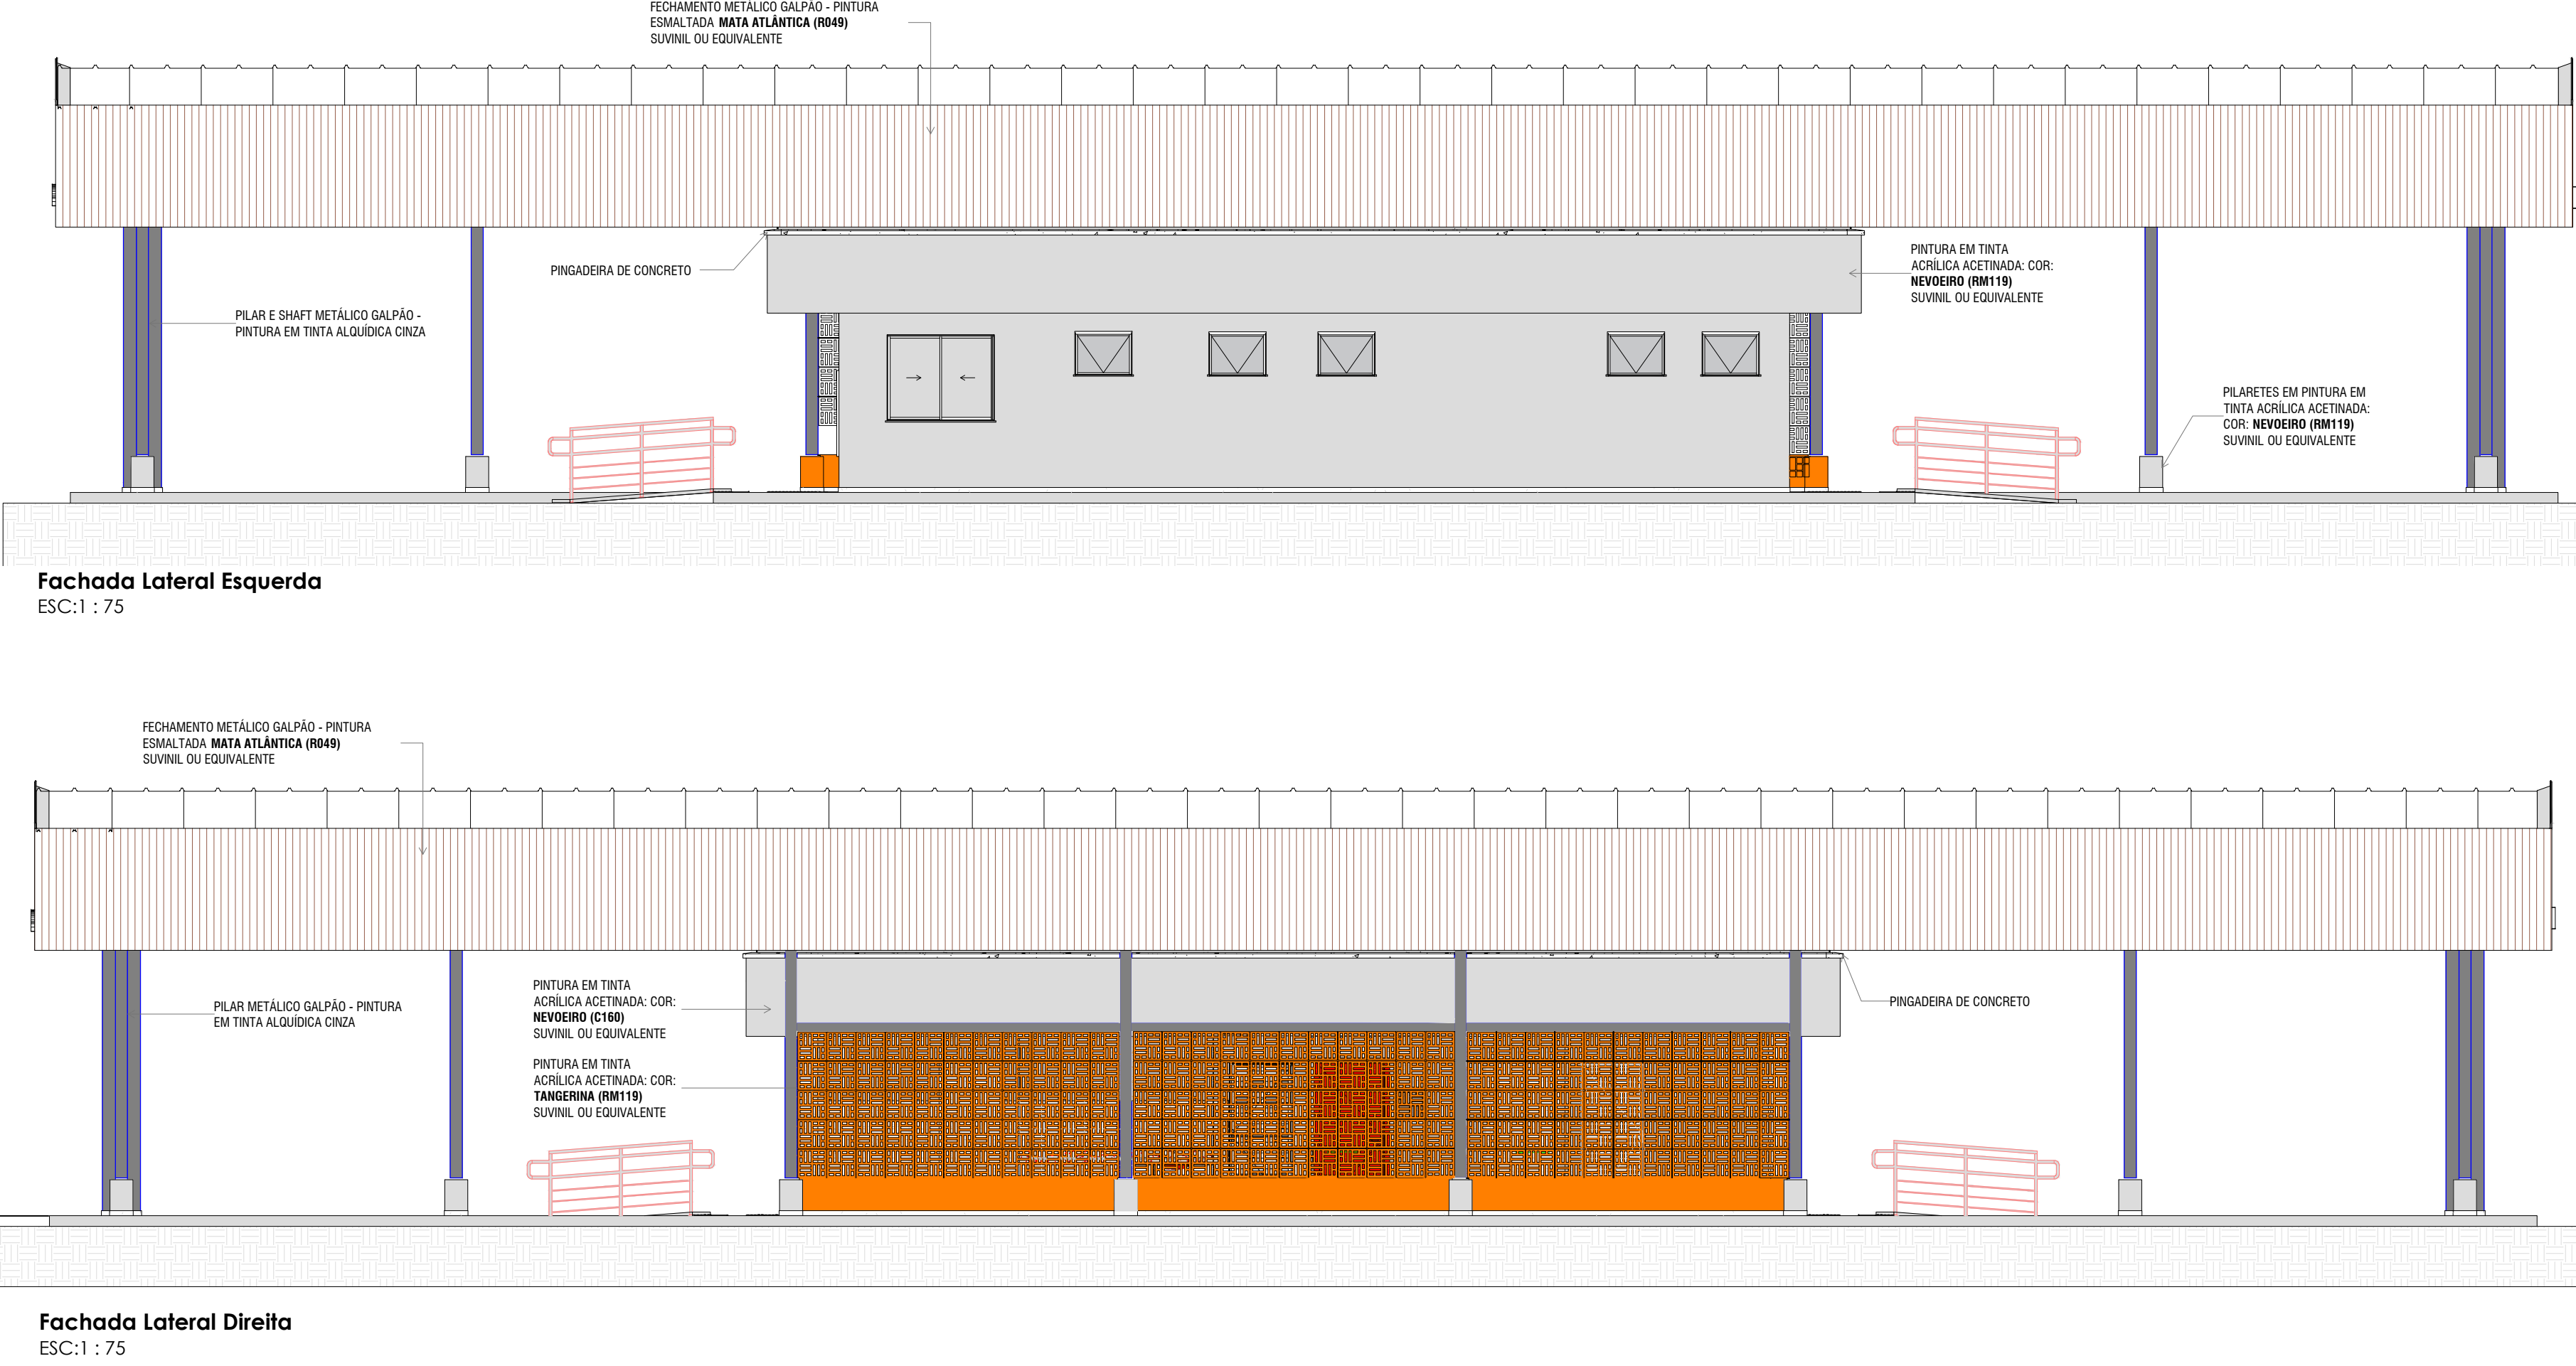


Fachada Lateral Esquerda
ESC: 1 : 75

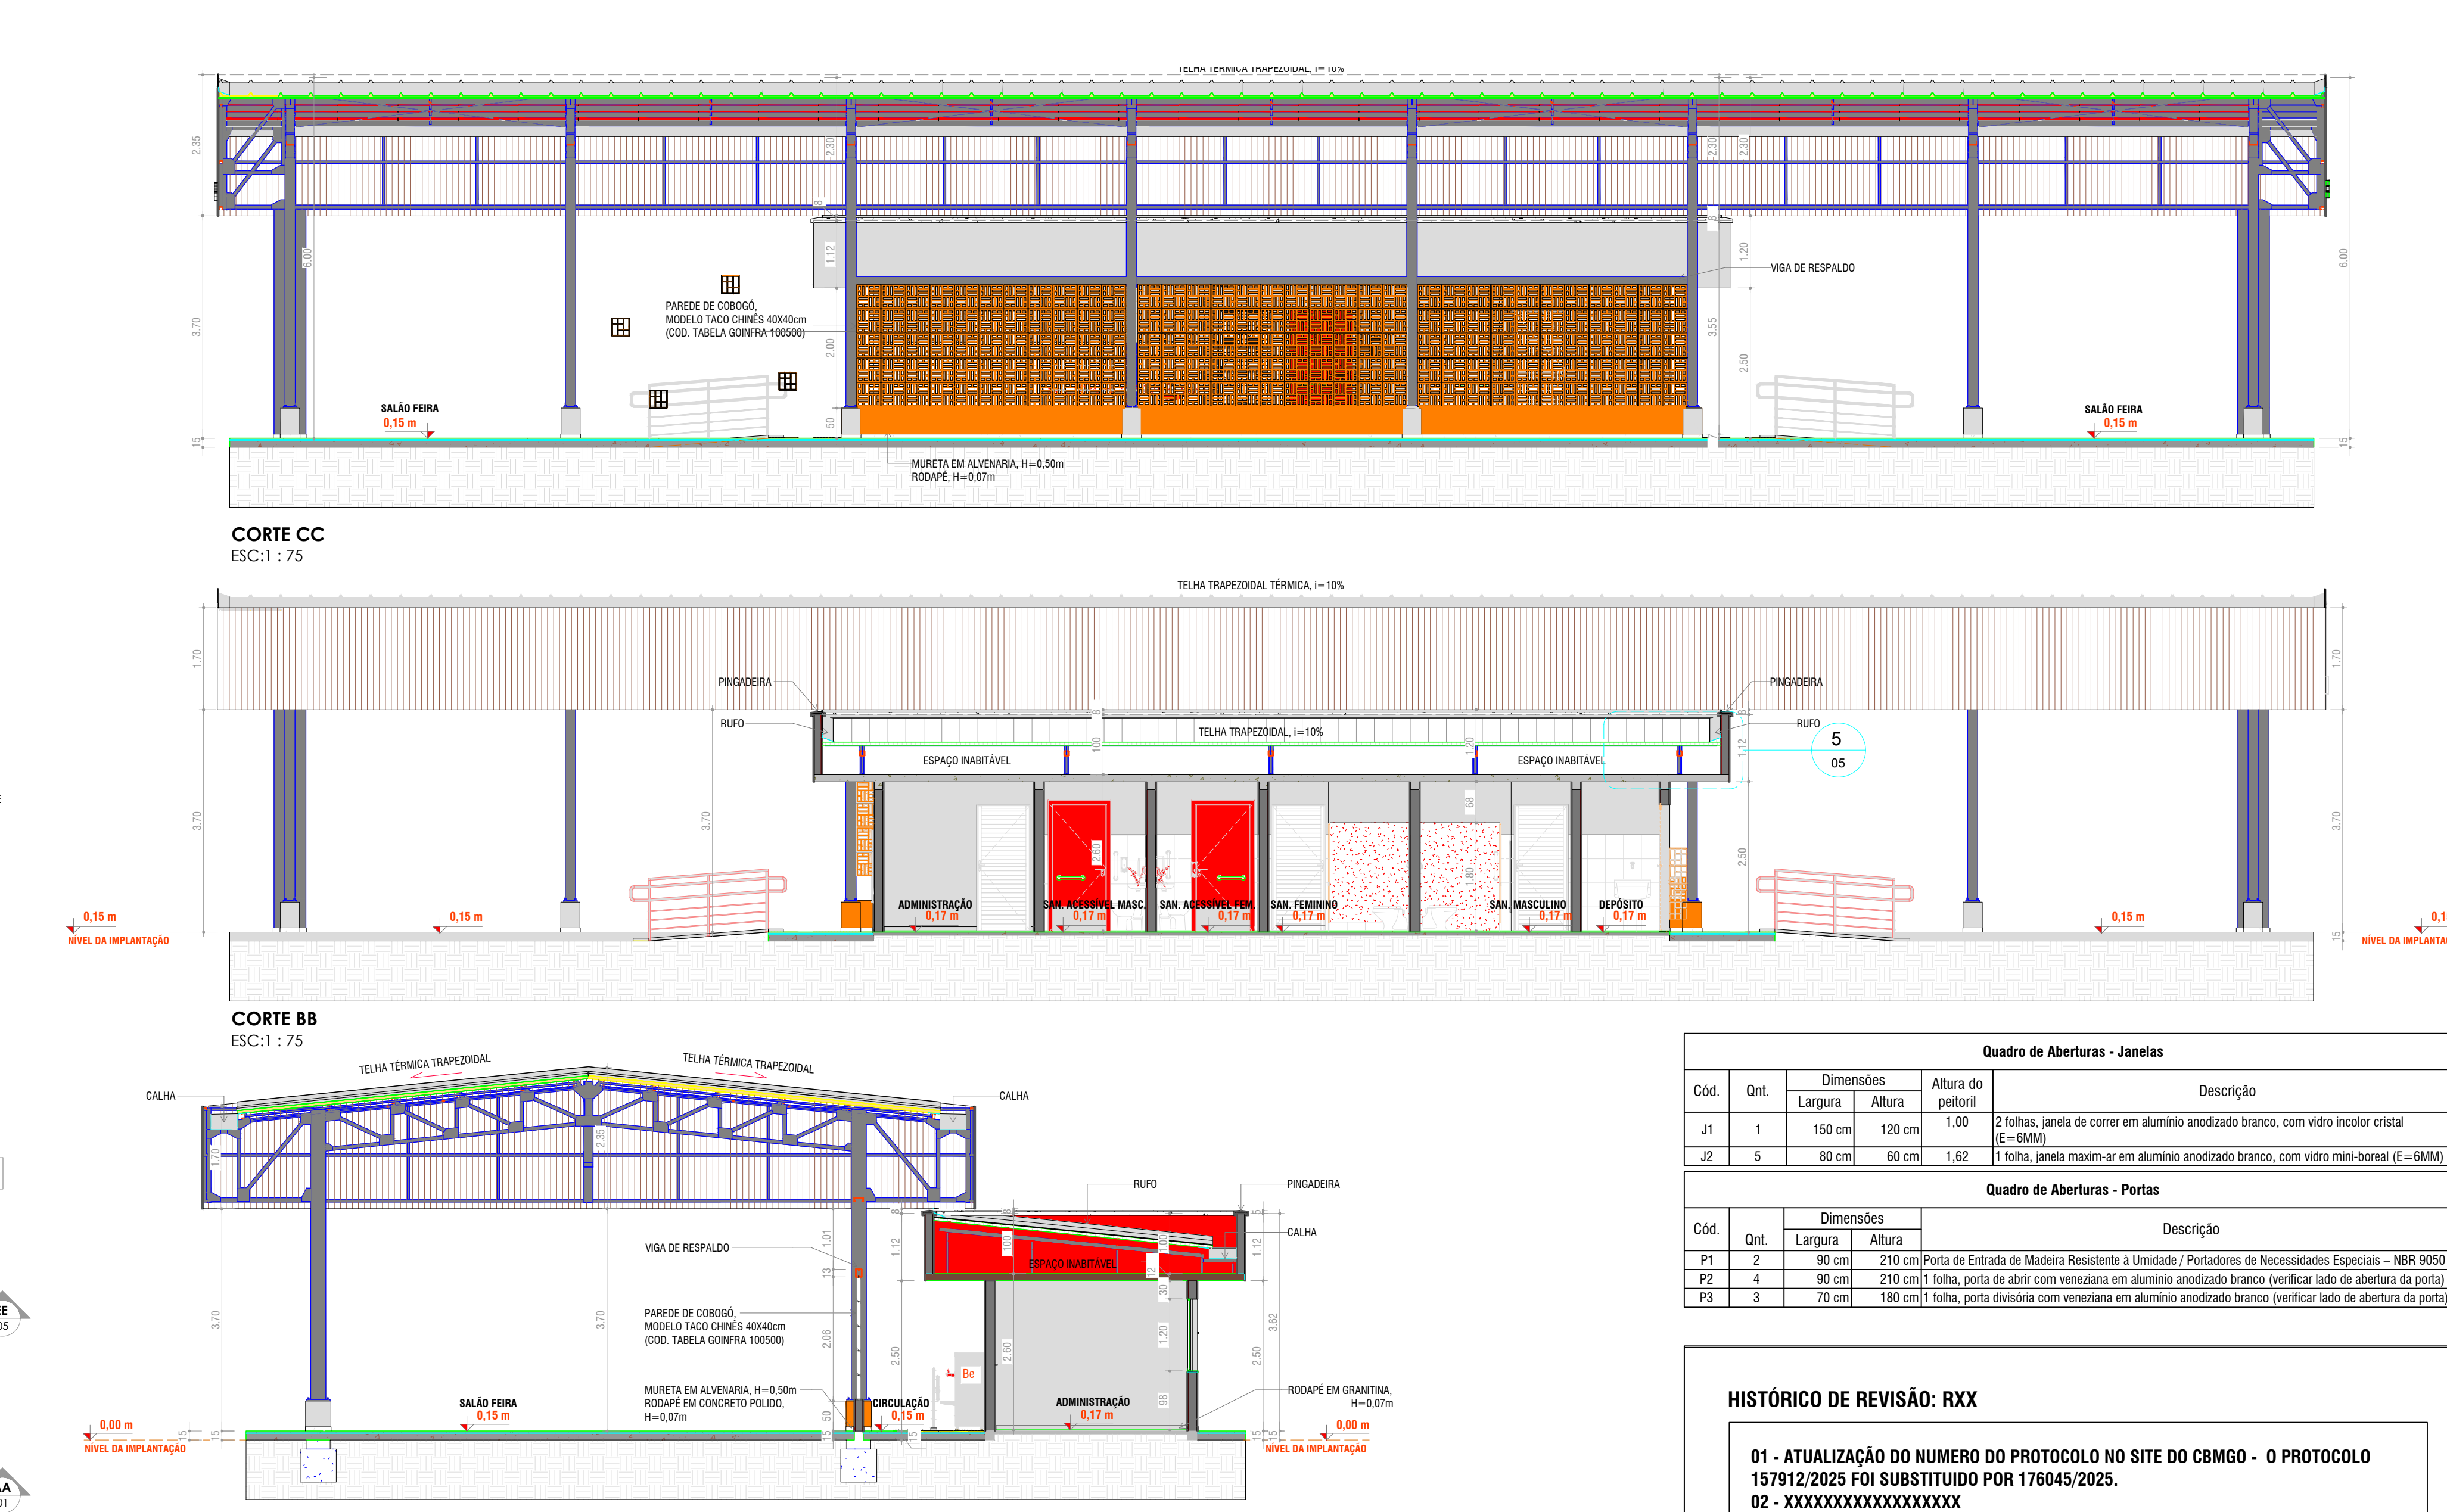


Corte CC
ESC: 1 : 75

Corte BB
ESC: 1 : 75

Corte AA
ESC: 1 : 75

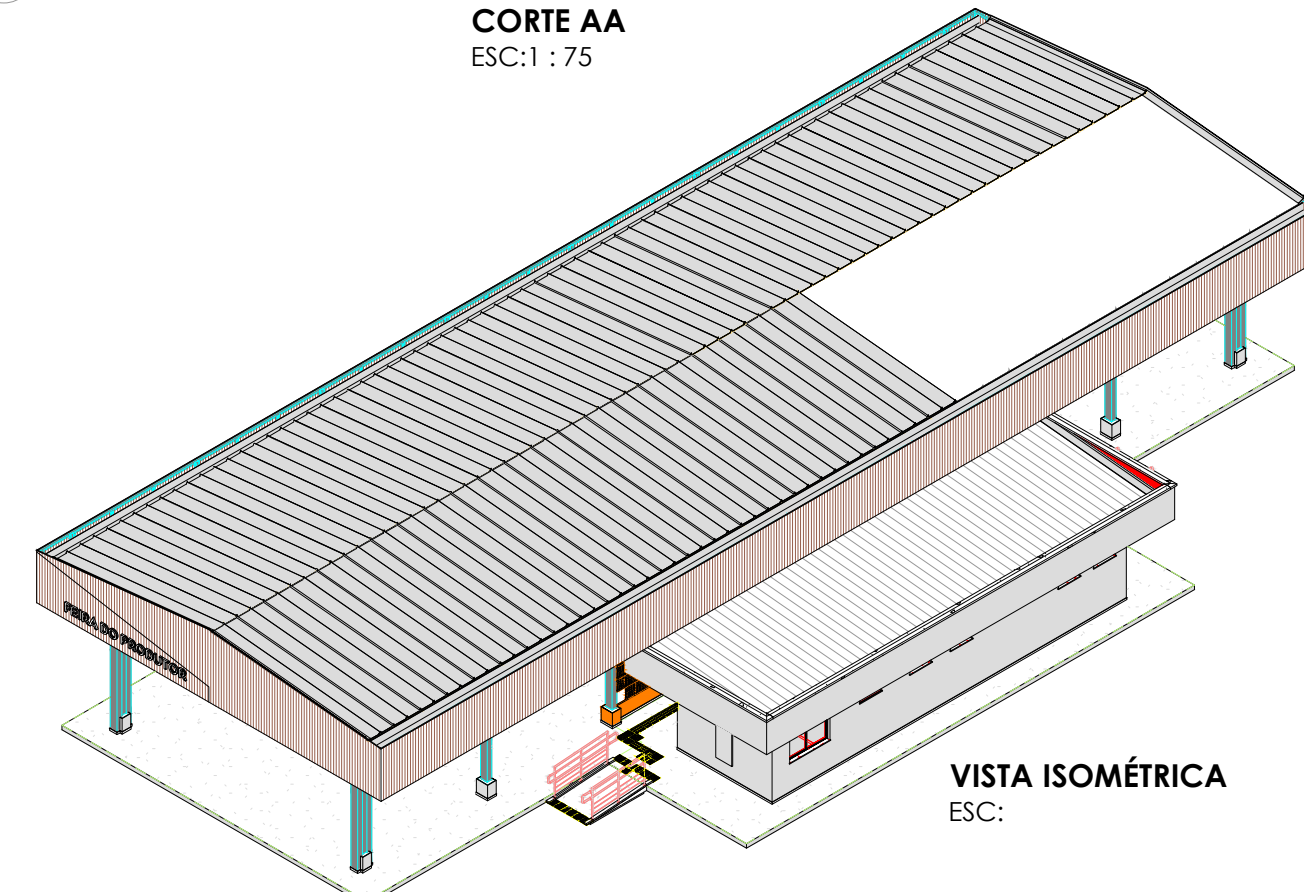


VISTA ISOMÉTRICA
ESC:

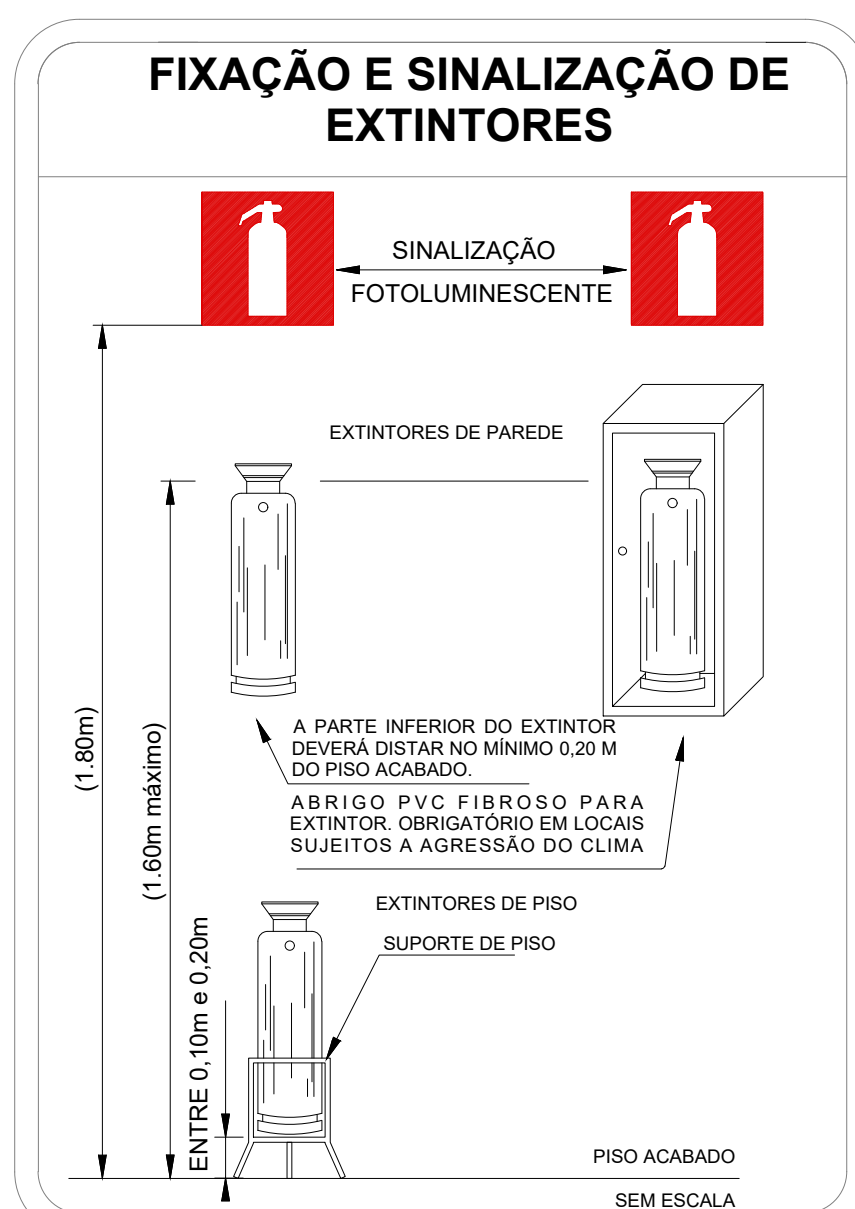

FIXAÇÃO E SINALIZAÇÃO DE EXTINTORES

SINALIZAÇÃO FOTOLUMINESCENTE

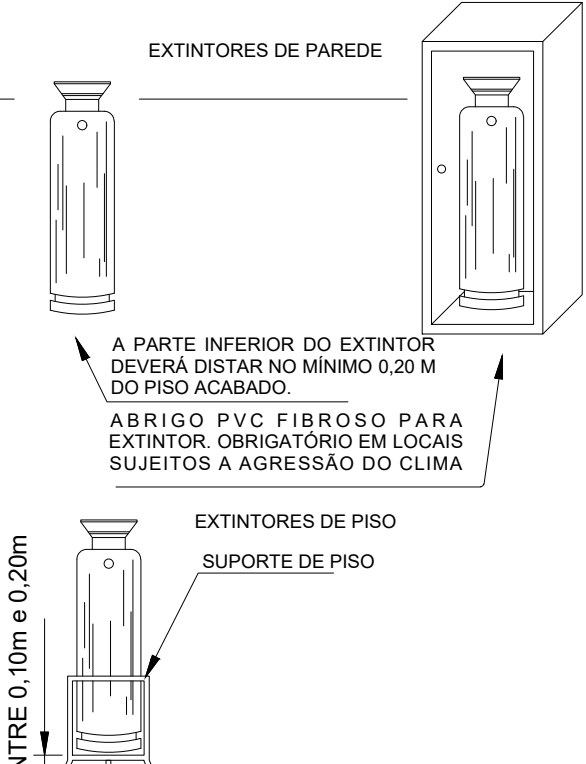

SINALIZAÇÃO DE EMERGÊNCIA

CODIFICAÇÃO DAS PLACAS QUADRADAS

código da placa

lado do quadrado (mm)

CÓDIGO	SÍMBOLO	SIGNIFICADO	APLICAÇÃO	FORMA E COR
ES		Extintor de incêndio	Indicação da localização dos extintores de incêndio	Símbolo: quadrado Forma: retângulo Pictograma: fotoluminescente

LEGENDA - INCÊNDIO

EXTINTOR PORTÁTIL COM CARGA DE PÓ ABC
CAPACIDADE MÍNIMA = 2 A.20 B.C

SAÍDA FINAL DA ROTA DE FUGA

Quadro de Aberturas - Janelas				
Cód.	Qnt.	Dimensões	Altura do peitoril	Descrição
		Largura x Altura		
J1	1	150 cm x 120 cm	1,00 (E=60mm)	2 folhas, janelas de correr em alumínio anodizado branco, com vidro incolor cristal
J2	5	80 cm x 60 cm	1,62	1 folha, janelas fixas em alumínio anodizado branco, com vidro mini-borrachado (E=60mm)

Quadro de Aberturas - Portas				
Cód.	Qnt.	Dimensões	Descrição	
		Largura x Altura		
P1	2	90 cm x 210 cm	Porta de Entrada de Madeira Resistente à Umidade / Portas de Necessidades Especiais - NBR 9050	
P2	4	90 cm x 210 cm	1 folha, porta de abrir com venezianas em alumínio anodizado branco (verificar lado de abertura da porta)	
P3	3	70 cm x 180 cm	1 folha, porta deslizante com venezianas em alumínio anodizado branco (verificar lado de abertura da porta)	

HISTÓRICO DE REVISÃO: RXX

01 - ATUALIZAÇÃO DO NÚMERO DO PROTOCOLO NO SITE DO CBMGO - O PROTOCOLO 157912/2025 FOI SUBSTITUÍDO POR 176045/2025.
02 - XXXXXXXXXXXXXXXXXX
03 - XXXXXXXXXXXXXXXXXX
04 - XXXXXXXXXXXXXXXXXX
05 - XXXXXXXXXXXXXXXXXX

QUADRO DE REVISÕES

REVISÃO	DATA	MOTIVAÇÃO	SOLICITANTE	CONTEÚDO	REVISÃO
R00	09/10/25	Nº SEI: 20230003600223	GEPOC	Emissão Inicial do Projeto	ENG. LAERCIO RUTZEN
R01	14/11/25	Nº SEI: 20230003600223	GEPOC	Atualização no caminho do número do PROTOCOLO do CBMGO.	ENG. LAERCIO RUTZEN
R02					

CARIMBOS DE APROVAÇÕES:

ESTADO DE GOIÁS
CORPO DE BOMBEIROS
PROCESO Nº: 176045/25

1. (X) Aprovação Inicial do projeto;
2. () Substituição do Projeto, Protocolo original nº _____
3. () Projeto de Arquiteto - Data de entrega da edificação: ____/____/____
4. () Projeto de Engenharia - Data de entrega da edificação: ____/____/____
5. () Somente para edificações comprovadamente construídas em data anterior a 10/03/2007, conforme 01-A14.

ANALISADO E APROVADO DIGITALMENTE POR:

NOME: TENENTE GOA 01.327 REGINALDO
DATA: 14/03/2025
CÓDIGO: 140387634172
VÍCIO: 16/12/2025

EXEMPLO: O QR CODE ao lado ou abaixo o site <https://www.bombeiros.go.gov.br/portal/verificar-autenticidade> para verificar a autenticidade da aprovação utilizando o código verificador.

DE PROJETO:

Os projetos referentes ao Processo SEI Nº 20230003600223, encontram-se dentro das normas e exigências GONFRA, tendo sido elaborado por profissionais habilitados.

SECRETARIA DE OBRAS CÍVIS

GO INFR
GOIÁS
GOV. JOSÉ LUÍS VIANA DE ALMEIDA, 29, CALUJAUARÁ (BR-153), GOIÂNIA-GO, CEP: 74.822-100 | (62) 3205-4000

FEIRA DO PRODUTOR

ENDEREÇO DA OBRA: RUA SÃO LUIS, LOTE APH-05A, QD. 29-A - RES. GOIÂNIA SUL I - ABADIA DE GOIÁS - GO

PROPRIETÁRIO(A): AGÊNCIA GOIANA DE INFRAESTRUTURA E TRANSPORTES - GOINFRA

AUTOR(A) PROJ. PADRÃO PSCIP: ENG.º JESSE ALVES CARDOSO DE OLIVEIRA | CREA 1018197290-GO

AUTOR(A) PROJ. IMPLANTAÇÃO PSCIP: ENG.º LAERCIO A. DA PAIXÃO RUTZEN | CREA 1015284752-D-GO

PROJETO DE SEGURANÇA CONTRA INCÊNDIO E PÂNICO

ÁREA DO TERRENO:	DESENHO:	ESCALA:	FOLHA:
489,31 m²	Fernando Alvares	INDICADA	1/1
ÁREA CONSTRUÍDA:	PROGRAMA:	DATA:	FORMATO:
489,31 m²	AUTOCAD - 2025	2025	A0 (1189x1681)

IMPORTANTE: ANTES DA EXECUÇÃO, VERIFICAR A COMPATIBILIDADE COM PROJETOS COMPLEMENTARES: ESTRUCTURAL, ELÉTRICO E HIDRÁULICO.