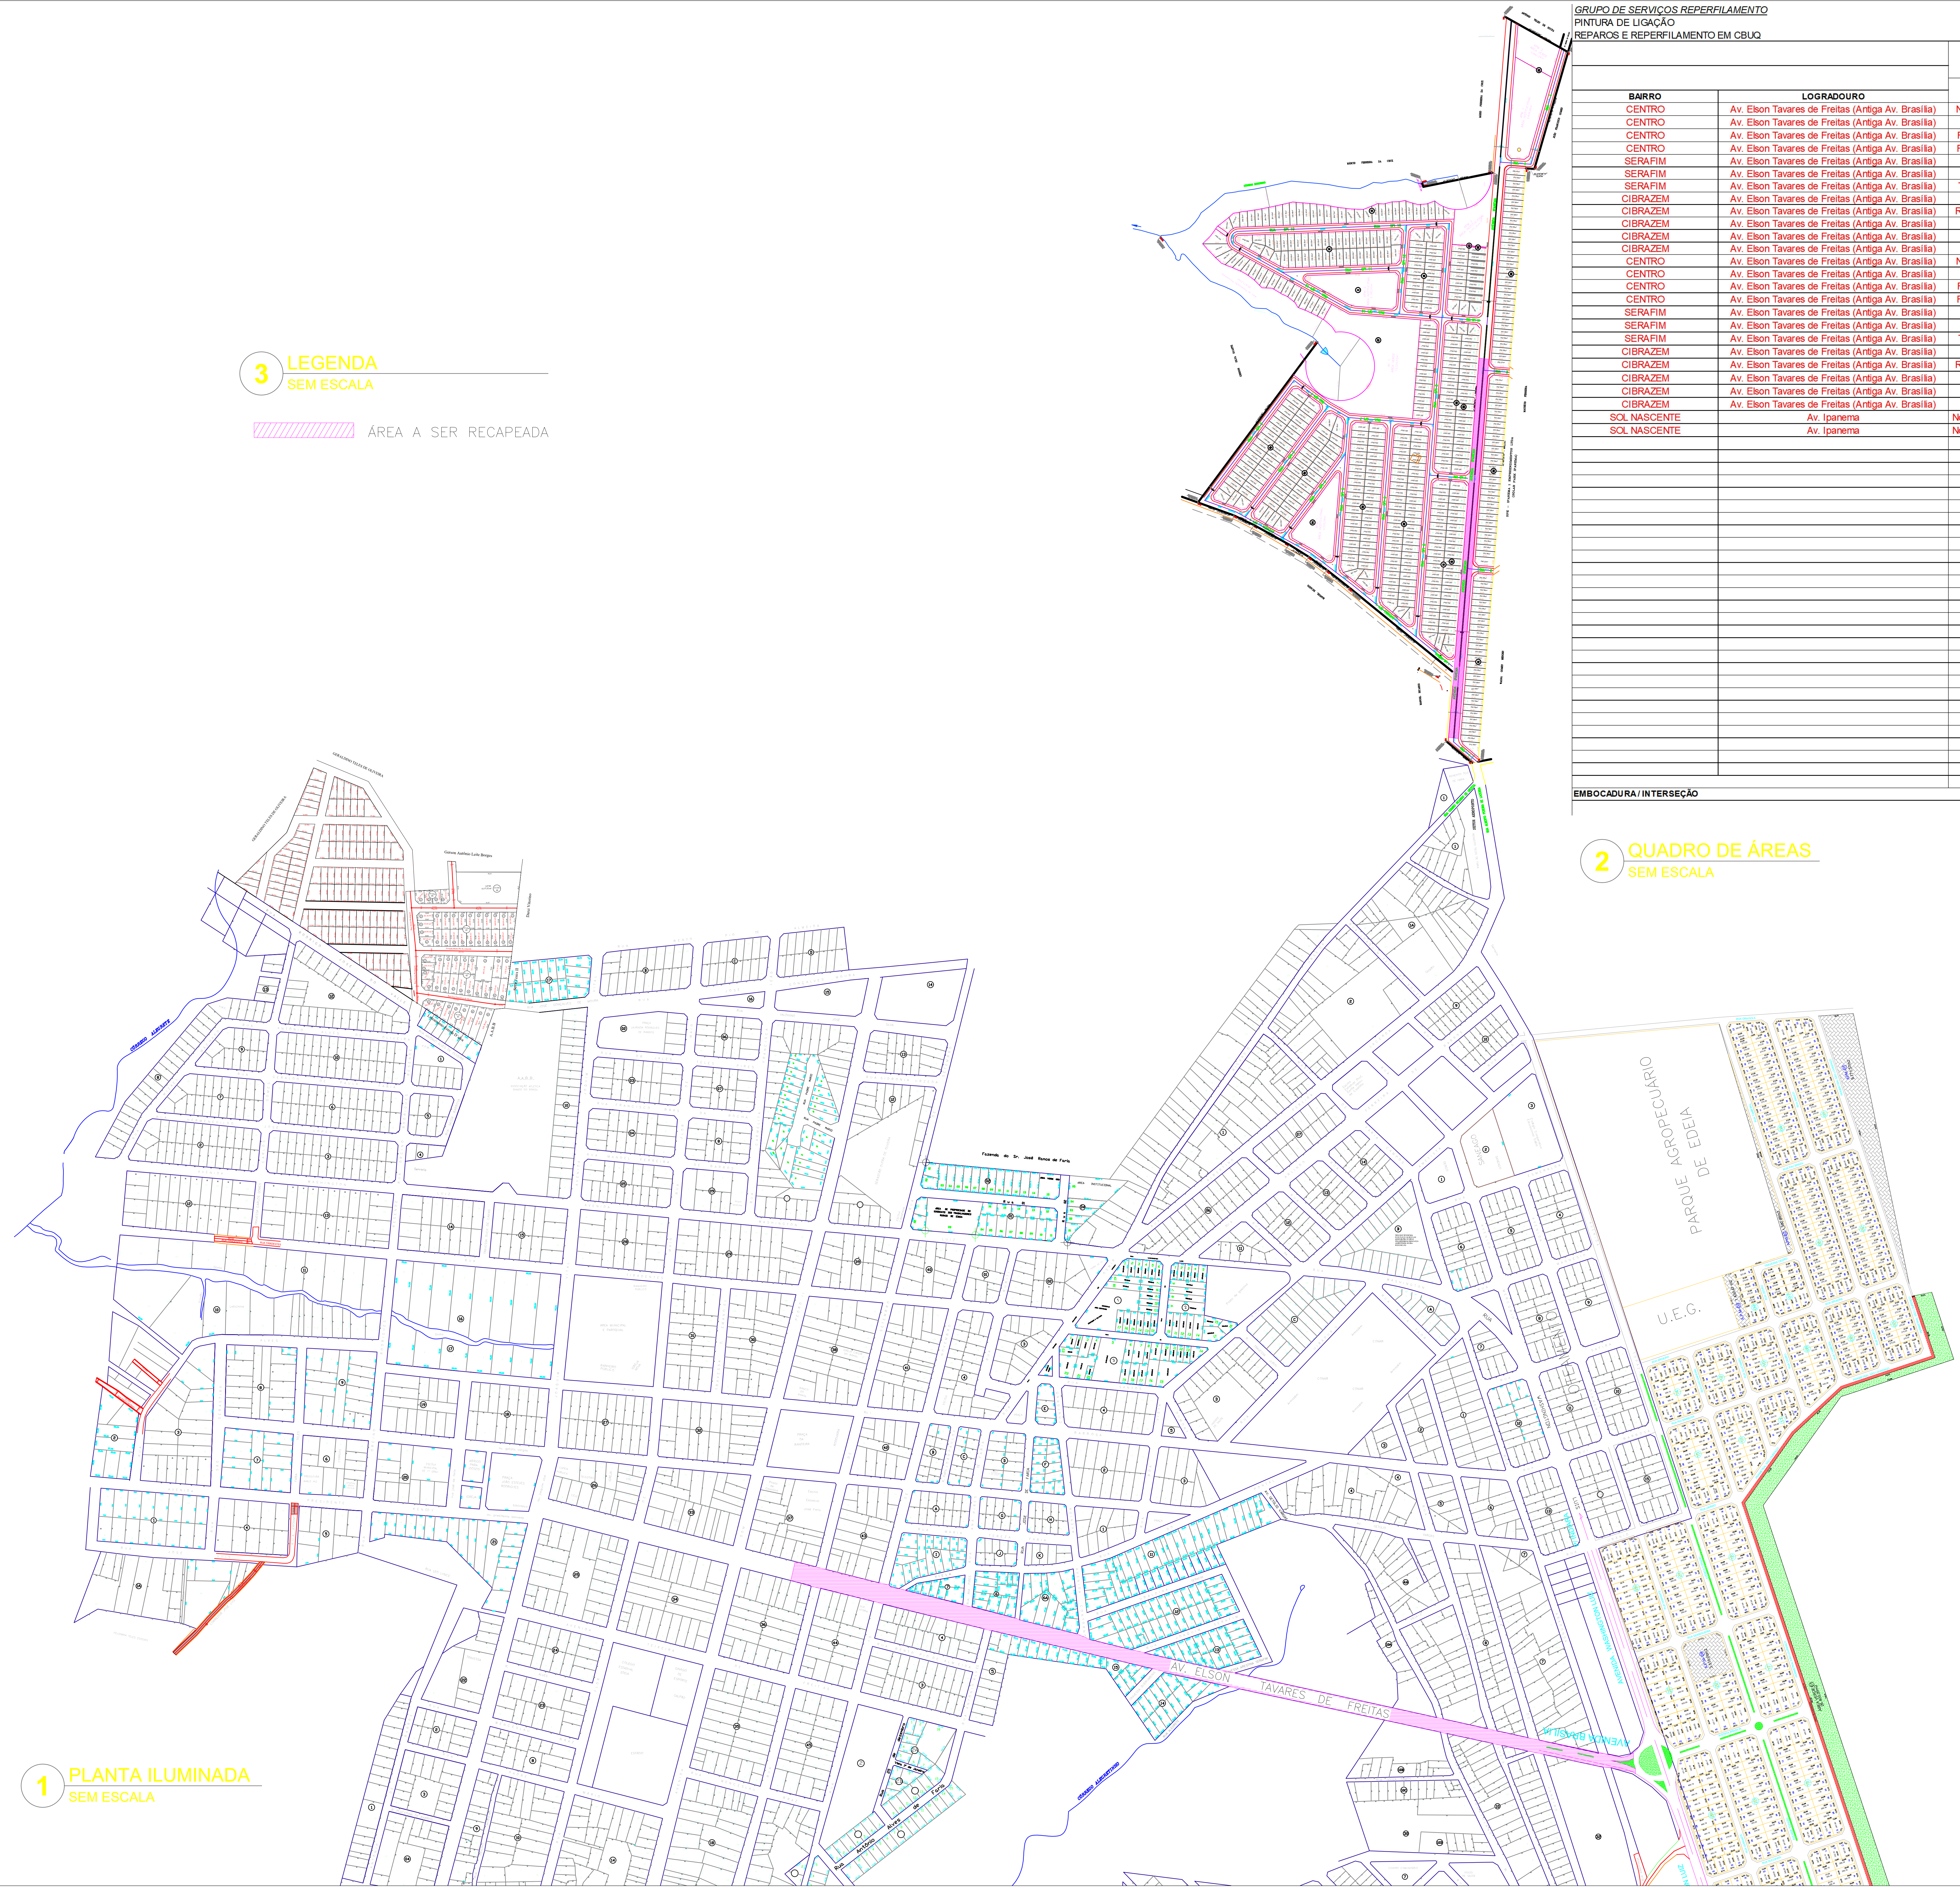

1 PLANTA ILUMINADA
SEM ESCALA

3 LEGENDA
SEM ESCALA

▨ ÁREA A SER RECAPEADA

2 QUADRO DE ÁREAS
SEM ESCALA

GRUPO DE SERVIÇOS REPERFILAMENTO	*CÓDIGO*	*QUANTIDADE*	*UNIDADE*
PINTURA DE LIGAÇÃO	GS18	24.051,81	m2
REPAROS E REPERFILAMENTO EM CBUQ	GS29	24.051,81	m2

		TRECHO		FUNÇÃO DA VIA	COMPRIMENTO (m)	LARGURA (m)	ÁREA (m2)
BAIRRO	LOGRADOURO	INÍCIO	FIM				
CENTRO	Av. Elson Tavares de Freitas (Antiga Av. Brasília)	No começo do asfalto (Lado 1)	Rua 7 de Setembro (Lado 1)	Av. Coletora	31,00	8,4	260,40
CENTRO	Av. Elson Tavares de Freitas (Antiga Av. Brasília)	Rua 7 de Setembro (Lado 1)	Rua 15 de Novembro (Lado 1)	Av. Coletora	89,35	8,45	755,01
CENTRO	Av. Elson Tavares de Freitas (Antiga Av. Brasília)	Rua 15 de Novembro (Lado 1)	Rua Antônio de Faria (Lado 1)	Av. Coletora	159,70	8,45	1.349,47
CENTRO	Av. Elson Tavares de Freitas (Antiga Av. Brasília)	Rua Antônio de Faria (Lado 1)	Av. Contorno (Lado 1)	Av. Coletora	141,58	6,85	969,82
SERAFIM	Av. Elson Tavares de Freitas (Antiga Av. Brasília)	Av. Contorno (Lado 1)	Tv. Querubim (Lado 1)	Av. Coletora	115,68	6,10	705,65
SERAFIM	Av. Elson Tavares de Freitas (Antiga Av. Brasília)	Tv. Querubim (Lado 1)	Tv. Arestina Serafim (Lado 1)	Av. Coletora	119,15	6,35	756,60
SERAFIM	Av. Elson Tavares de Freitas (Antiga Av. Brasília)	Tv. Arestina Serafim (Lado 1)	Rua Souza Ramos (Lado 1)	Av. Coletora	205,35	6,25	1.283,44
CIBRAZEM	Av. Elson Tavares de Freitas (Antiga Av. Brasília)	Rua Souza Ramos (Lado 1)	Rua Hortulano Martins (Lado 1)	Av. Coletora	103,87	6,15	638,80
CIBRAZEM	Av. Elson Tavares de Freitas (Antiga Av. Brasília)	Rua Hortulano Martins (Lado 1)	Rua Santa Luzia (Lado 1)	Av. Coletora	80,45	6,10	490,75
CIBRAZEM	Av. Elson Tavares de Freitas (Antiga Av. Brasília)	Rua Santa Luzia (Lado 1)	Rua 23 de Janeiro (Lado 1)	Av. Coletora	58,95	6,05	356,65
CIBRAZEM	Av. Elson Tavares de Freitas (Antiga Av. Brasília)	Rua 23 de Janeiro (Lado 1)	Rua Araponga (Lado 1)	Av. Coletora	103,13	7,05	727,07
CIBRAZEM	Av. Elson Tavares de Freitas (Antiga Av. Brasília)	Rua Araponga (Lado 1)	Trevo (Lado 1)	Av. Coletora	43,03	6,95	299,06
CENTRO	Av. Elson Tavares de Freitas (Antiga Av. Brasília)	No começo do asfalto (Lado 2)	Rua 7 de Setembro (Lado 2)	Av. Coletora	35,05	8,3	290,92
CENTRO	Av. Elson Tavares de Freitas (Antiga Av. Brasília)	Rua 7 de Setembro (Lado 2)	Rua 15 de Novembro (Lado 2)	Av. Coletora	89,35	8,30	741,61
CENTRO	Av. Elson Tavares de Freitas (Antiga Av. Brasília)	Rua 15 de Novembro (Lado 2)	Rua Antônio de Faria (Lado 2)	Av. Coletora	159,70	8,30	1.325,51
CENTRO	Av. Elson Tavares de Freitas (Antiga Av. Brasília)	Rua Antônio de Faria (Lado 2)	Av. Contorno (Lado 2)	Av. Coletora	141,58	6,75	955,67
SERAFIM	Av. Elson Tavares de Freitas (Antiga Av. Brasília)	Av. Contorno (Lado 2)	Tv. Querubim (Lado 2)	Av. Coletora	115,68	5,90	682,51
SERAFIM	Av. Elson Tavares de Freitas (Antiga Av. Brasília)	Tv. Querubim (Lado 2)	Tv. Arestina Serafim (Lado 2)	Av. Coletora	119,15	6,05	720,86
SERAFIM	Av. Elson Tavares de Freitas (Antiga Av. Brasília)	Tv. Arestina Serafim (Lado 2)	Rua Souza Ramos (Lado 2)	Av. Coletora	205,35	6,25	1.283,44
CIBRAZEM	Av. Elson Tavares de Freitas (Antiga Av. Brasília)	Rua Souza Ramos (Lado 2)	Rua Hortulano Martins (Lado 2)	Av. Coletora	103,87	6,25	649,19
CIBRAZEM	Av. Elson Tavares de Freitas (Antiga Av. Brasília)	Rua Hortulano Martins (Lado 2)	Rua Santa Luzia (Lado 2)	Av. Coletora	80,45	6,10	490,75
CIBRAZEM	Av. Elson Tavares de Freitas (Antiga Av. Brasília)	Rua Santa Luzia (Lado 2)	Rua 23 de Janeiro (Lado 2)	Av. Coletora	58,95	6,05	356,65
CIBRAZEM	Av. Elson Tavares de Freitas (Antiga Av. Brasília)	Rua 23 de Janeiro (Lado 2)	Rua Araponga (Lado 2)	Av. Coletora	103,13	6,10	629,09
CIBRAZEM	Av. Elson Tavares de Freitas (Antiga Av. Brasília)	Rua Araponga (Lado 2)	Trevo (Lado 2)	Av. Coletora	43,03	6,80	292,60
SOL NASCENTE	Av. Ipanema	No começo da av. dupla (Lado1)	Rua 03 (Lado 1)	Av. Coletora	537,70	6,80	3.656,36
SOL NASCENTE	Av. Ipanema	No começo da av. dupla (Lado2)	Rua 03 (Lado 2)	Av. Coletora	537,70	6,10	3.279,97
							0,00
							0,00
					ÁREA (m2)	QUANTIDADE	
EMBOCADURA / INTERSEÇÃO					2,00	52,00	104,00
		INDICAR A QUANTIDADE DE ESQUINAS NA INTERSEÇÃO				TOTAL	24.051,81

PROJETO	DATA REVISÃO	Nº DA REVISÃO	DESCRIÇÃO DA REVISÃO	VISTO

APROVAÇÃO:

CAREL SOUZA REIS
ENGENHEIRO CIVIL - CREA: 1020459522D-GO
RESPONSÁVEL PELA APROVAÇÃO
SECRETÁRIO DE OBRAS E SERVIÇOS URBANOS

PROJETO APROVADO PELA PREFEITURA MUNICIPAL
DE EDÉIA - GO, EM: ___/___/___ .

ARQUITETURA

Endereço: ESTRADA RURAL GO 410, CÓRREGO ALEGRETE, ZONA RURAL, EDÉIA - GO

PLANTA ILUMINADA
CONSERVAÇÃO DE VIAS URBANAS (GOINFRA)
PREFEITURA MUNICIPAL DE EDÉIA - GO

Proprietário
PREFEITURA MUNICIPAL DE EDÉIA - GO - CNPJ: 01.788.082/0001-43

THIAGO SANTANA BRAGA DE FREITAS:01400164141

Assinado digitalmente por THIAGO SANTANA BRAGA DE FREITAS:01400164141
ND: C=BR, O=ICP-Brasil, OU=Secretaria da Receita Federal do Brasil - RFB, OU=RFB e-CPF A1, OU=(EM BRANCO), OU=20099940000197, OU=videoconferencia, CN=THIAGO SANTANA BRAGA DE FREITAS:01400164141
Razão: Eu sou o autor deste documento
Localização:
Data: 2025.09.04 16:38:50-03'00'
Foxit PDF Reader Versão: 2025.2.0

Autor do projeto
ENGº CIVIL THIAGO SANTANA BRAGA DE FREITAS CREA/GO: 25146/D-GO

THIAGO SANTANA BRAGA DE FREITAS:01400164141

Assinado digitalmente por THIAGO SANTANA BRAGA DE FREITAS:01400164141
ND: C=BR, O=ICP-Brasil, OU=Secretaria da Receita Federal do Brasil - RFB, OU=RFB e-CPF A1, OU=(EM BRANCO), OU=20099940000197, OU=videoconferencia, CN=THIAGO SANTANA BRAGA DE FREITAS:01400164141
Razão: Eu sou o autor deste documento
Localização:
Data: 2025.09.04 16:39:41-03'00'
Foxit PDF Reader Versão: 2025.2.0

Responsável Técnico
ENGº CIVIL THIAGO SANTANA BRAGA DE FREITAS CREA/GO: 25146/D-GO

HB Engenharia

EXECUÇÃO DE PROJETO DE RECAPEAMENTO EDÉIA - GO

CONTEUDO: PLANTA ILUMINADA
QUADRO DE ÁREAS

ÁREA DE RECAPEAMENTO DO PAVIMENTO: 24.060,54 m²
ÁREA TOTAL DA CONSTRUÇÃO: -
ÁREA PERMEÁVEL: -
ARQUIVO:
DATA: 06/2025
FOLHA: 01/01
ESCALA: INDICADA