

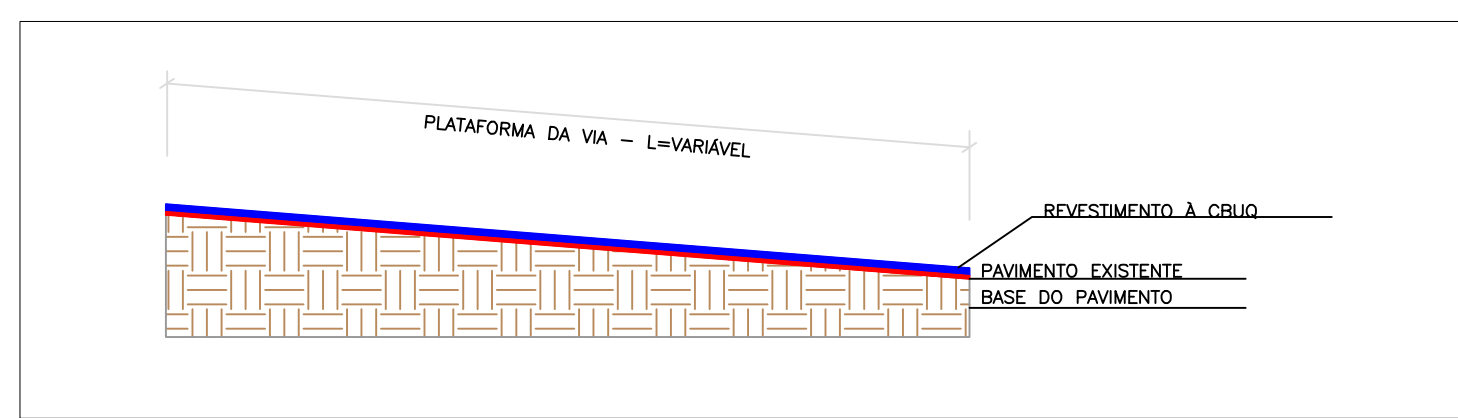


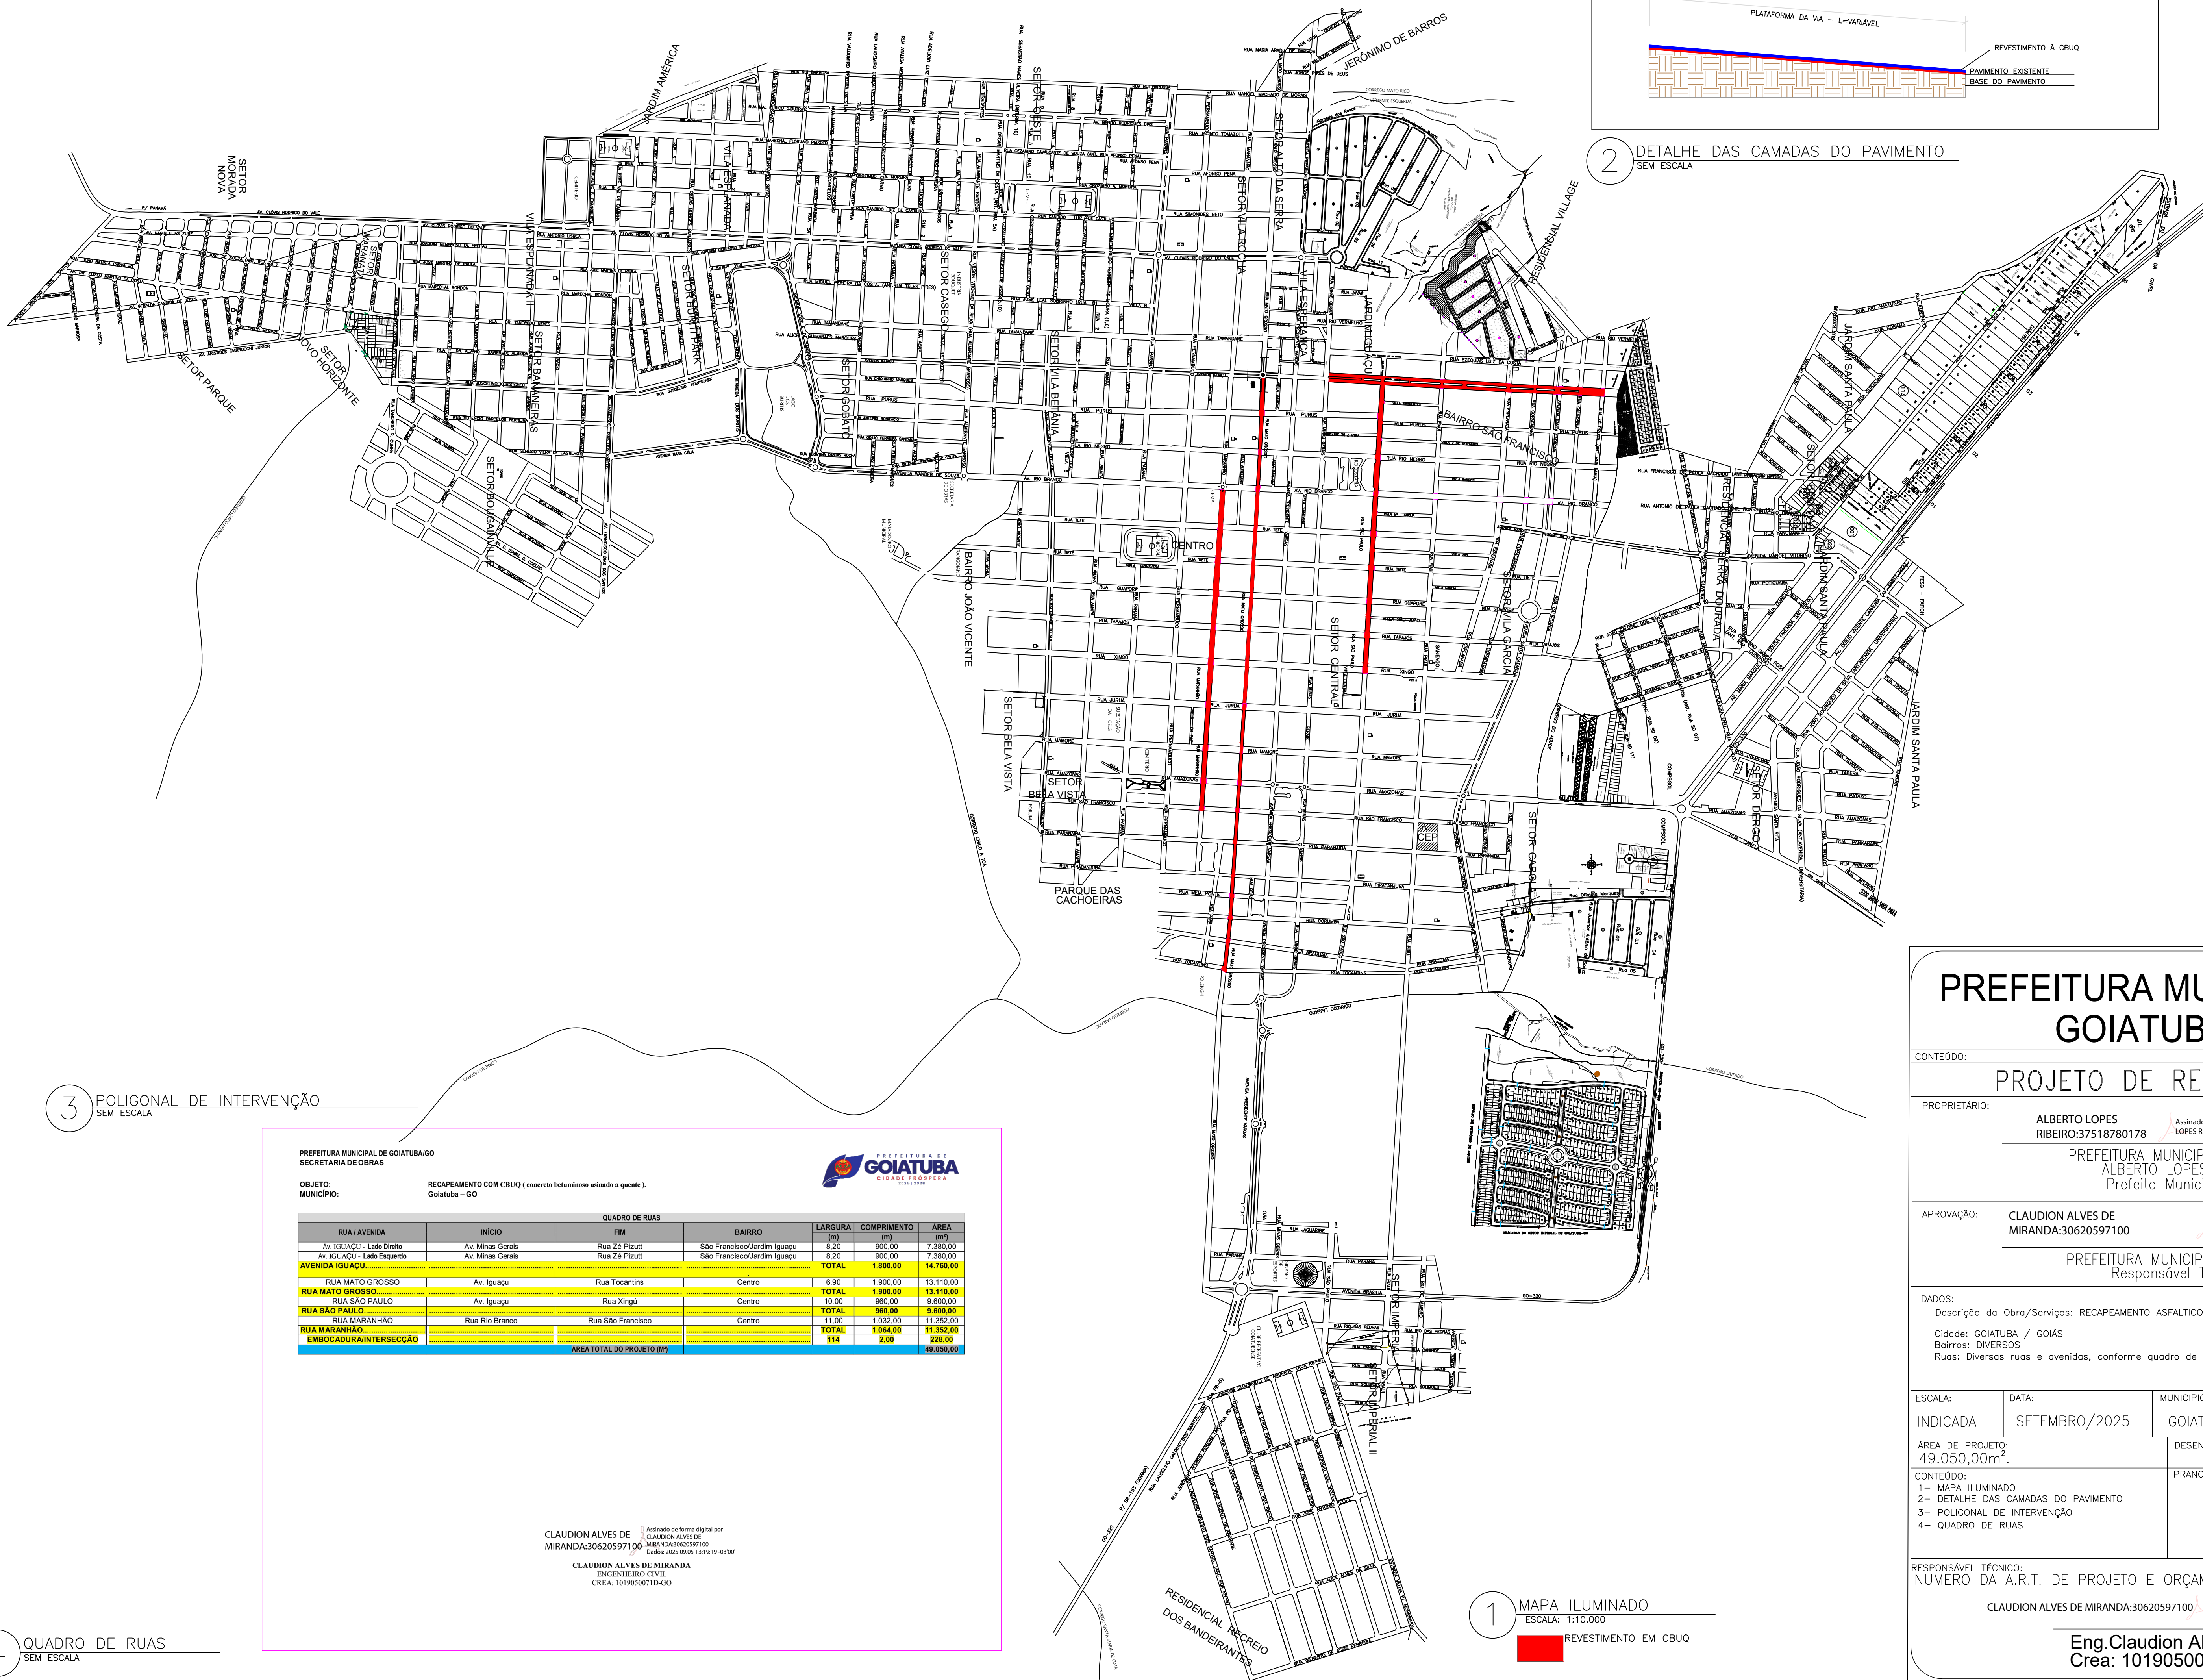

2 DETALHE DAS CAMADAS DO PAVIMENTO SEM ESCALA

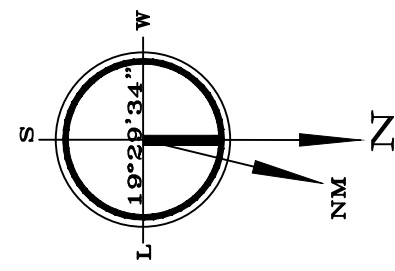

3 POLIGONAL DE INTERVENÇÃO SEM ESCALA

PREFEITURA MUNICIPAL DE GOIATUBA/GO
SECRETARIA DE OBRAS

OBJETO: RECAPEAMENTO COM CBUQ (concreto betuminoso usinado a quente).
MUNICÍPIO: Goiatuba - GO



RUA / AVENIDA		QUADRO DE RUAS			LARGURA (m)	COMPRIMENTO (m)	ÁREA (m²)
		INÍCIO	FIM	BAIRRO			
Av. IGUAÇU - Lado Direito		Av. Minas Gerais	Rua Zé Pizutti	São Francisco/Jardim Iguaçu	6,20	900,00	7.380,00
Av. IGUAÇU - Lado Esquerdo		Av. Minas Gerais	Rua Zé Pizutti	São Francisco/Jardim Iguaçu	6,20	900,00	7.380,00
AVENIDA IGUAÇU					TOTAL	1.800,00	14.760,00
RUA MATO GROSSO		Av. Iguaçu	Rua Tocantins	Centro	6,90	1.900,00	13.110,00
RUA MATO GROSSO					TOTAL	1.900,00	13.110,00
RUA SÃO PAULO		Av. Iguaçu	Rua Xingu	Centro	10,00	960,00	9.600,00
RUA SÃO PAULO					TOTAL	960,00	9.600,00
RUA MARANHÃO		Rua Rio Branco	Rua São Francisco	Centro	11,00	1.032,00	11.352,00
RUA MARANHÃO					TOTAL	1.032,00	11.352,00
EMBOCADURA/INTERSECÇÃO					114	2,00	228,00
					ÁREA TOTAL DO PROJETO (m²)		49.050,00

CLAUDION ALVES DE MIRANDA:30620597100
Assinado de forma digital por CLAUDION ALVES DE MIRANDA:30620597100
Dados: 2025.09.05 13:19:19 -03'00'

CLAUDION ALVES DE MIRANDA
ENGENHEIRO CIVIL
CREA: 1019050071-GO

1 MAPA ILUMINADO ESCALA: 1:10.000

REVESTIMENTO EM CBUQ

4 QUADRO DE RUAS SEM ESCALA

PREFEITURA MUNICIPAL DE GOIATUBA/GO

PROJETO DE RECAPEAMENTO

CONTEÚDO:
PROPRIETÁRIO: ALBERTO LOPES RIBEIRO:37518780178
Assinado de forma digital por ALBERTO LOPES RIBEIRO:37518780178

PREFEITURA MUNICIPAL DE GOIATUBA/GO
ALBERTO LOPES RIBEIRO
Prefeito Municipal

APROVAÇÃO: CLAUDION ALVES DE MIRANDA:30620597100
Assinado de forma digital por CLAUDION ALVES DE MIRANDA:30620597100
Dados: 2025.09.08 06:59:43 -03'00'

PREFEITURA MUNICIPAL DE GOIATUBA/GO
Responsável Técnico

DADOS:
Descrição da Obra/Serviços: RECAPEAMENTO ASFALTICO COM REVESTIMENTO EM CBUQ
Cidade: GOIATUBA / GOIÁS
Bairros: DIVERSOS
Ruas: Diversas ruas e avenidas, conforme quadro de ruas.

ESCALA: INDICADA DATA: SETEMBRO/2025 MUNICÍPIO: GOIATUBA - GO

ÁREA DE PROJETO: 49.050,00m². DESENHO: RECAPEAMENTO ASFALTICO CBUQ

CONTEÚDO:
1- MAPA ILUMINADO
2- DETALHE DAS CAMADAS DO PAVIMENTO
3- POLIGONAL DE INTERVENÇÃO
4- QUADRO DE RUAS
PRANCHA: 1 / 1

RESPONSÁVEL TÉCNICO:
NUMERO DA A.R.T. DE PROJETO E ORÇAMENTO:

CLAUDION ALVES DE MIRANDA:30620597100
Assinado de forma digital por CLAUDION ALVES DE MIRANDA:30620597100
Dados: 2025.09.08 07:00:51 -03'00'

Eng.Claudson Alves de Miranda
Crea: 1019050071- GO