



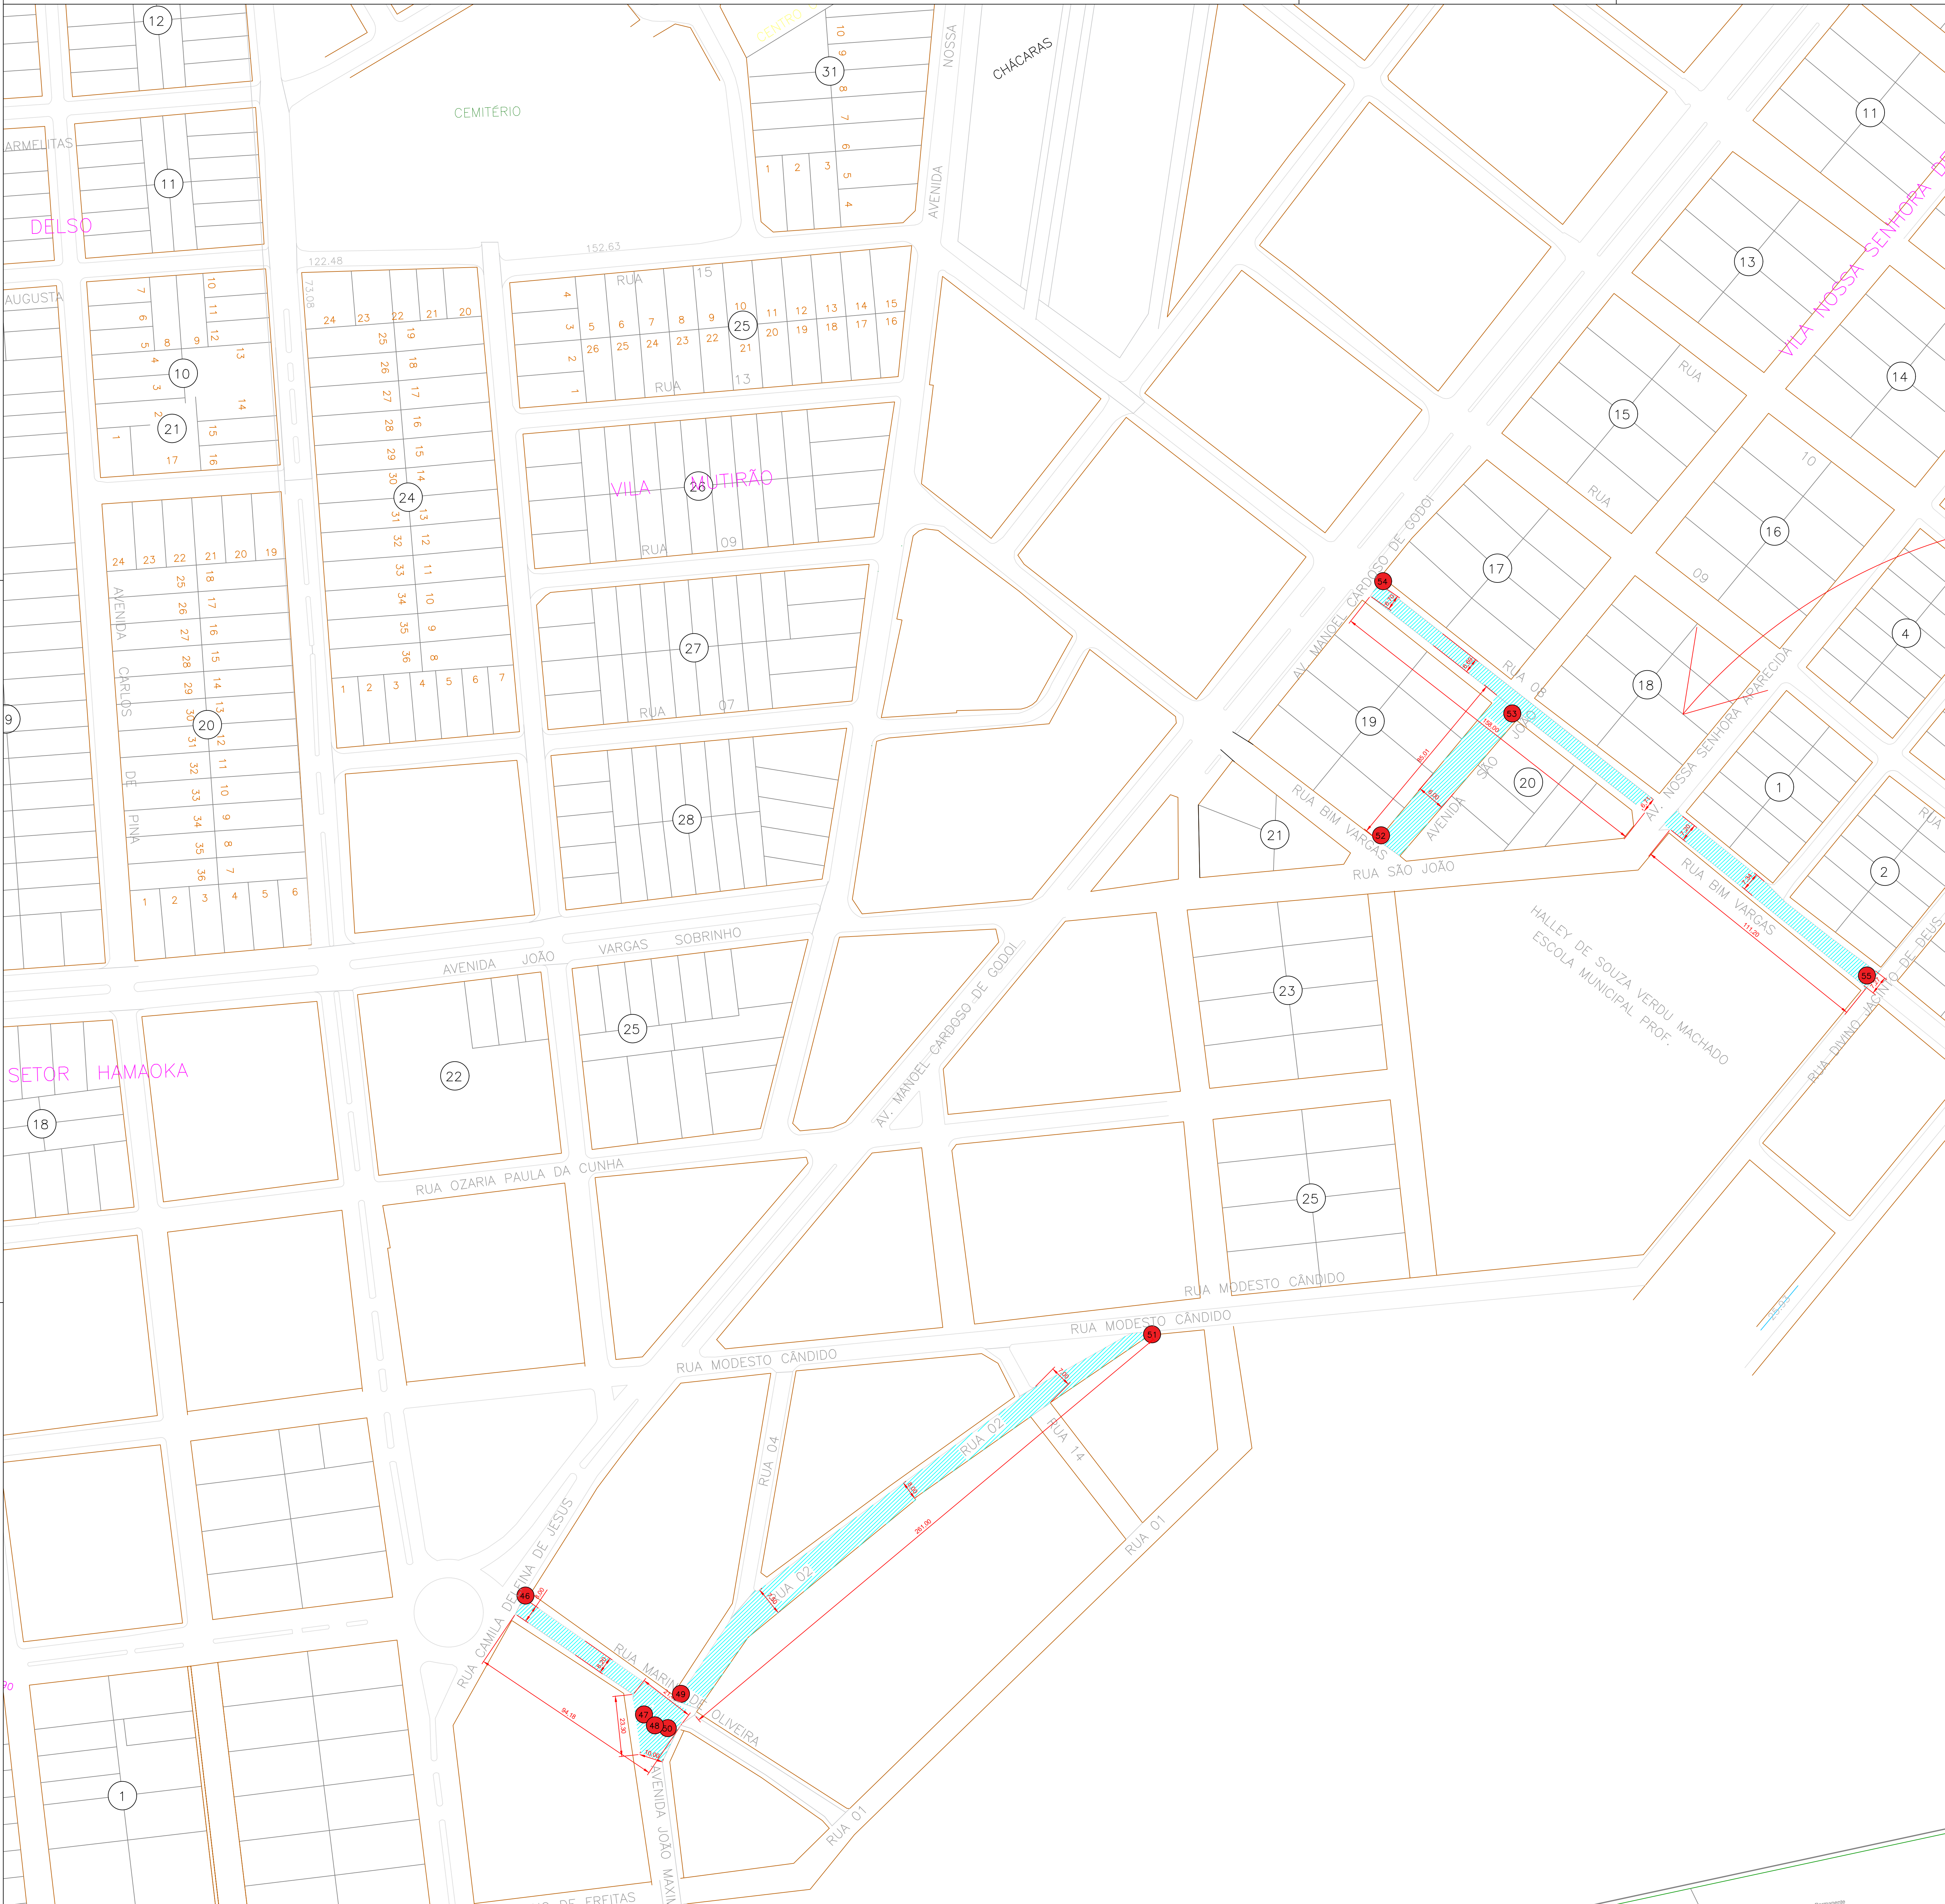

1 - PROJETO DE RECAPEAMENTO									
ESCALA 1:1200									

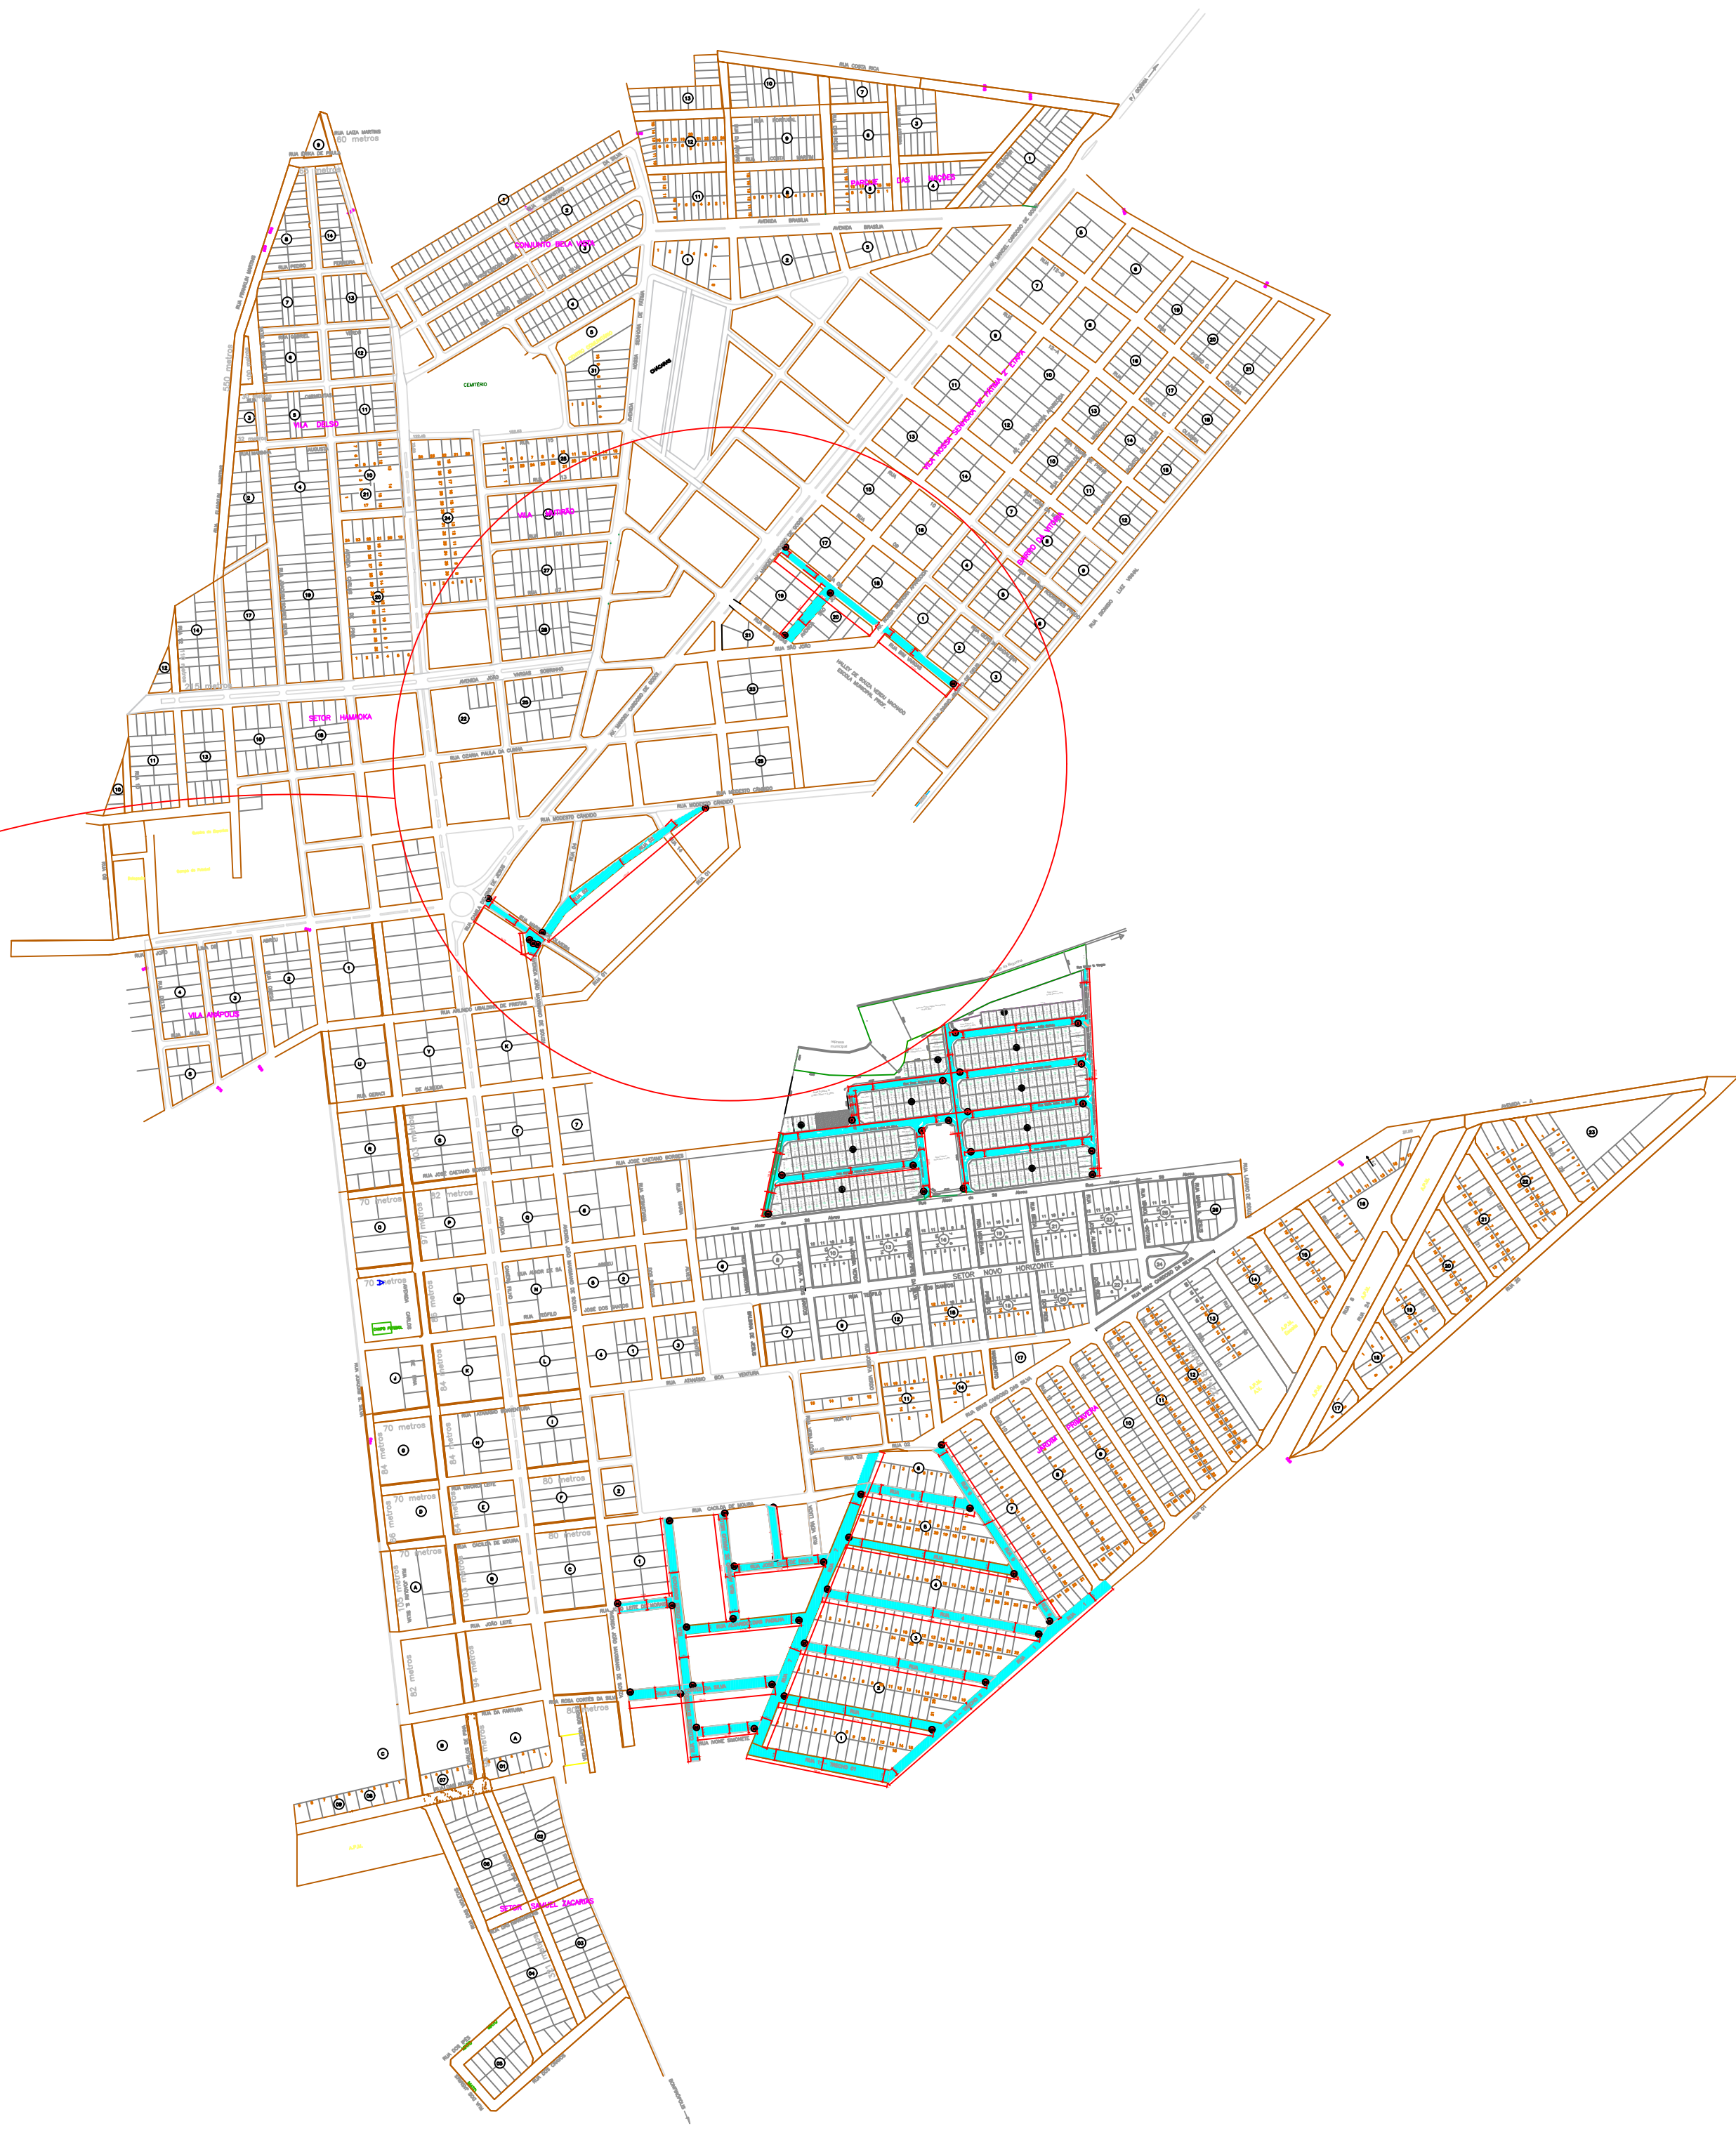

2 - PLANTA DE LOCALIZAÇÃO SEM ESCALA

- LEGENDAS:
- [Hatched box] RUAS A SEREM RECAPEADAS + MEIO-FIO
 - [Red dot] SINALIZAÇÃO HORIZONTAL - PARE



PROJETO: **PROJETO DE RECAPEAMENTO - MAPA ILUMINADO**

PROPRIETÁRIO: **PREFEITURA MUNICIPAL DE GOIÂNAPOLIS**
CNPJ: 02.506.012/0001-18

AUTOR DO PROJETO: **Eng. Civil Pedro Gustavo Damasceno de Jesus Castro**
CREA: 13.583/D-GO


DATA: **12/06/2025**

CENTRO, NOSSA SENHORA DE FÁTIMA I, NOSSA SENHORA DE FÁTIMA II E BAIRRO VITÓRIA / Goiânia-GO

Legenda:

1 - Projeto de recapeamento


2- Mapa de Localização

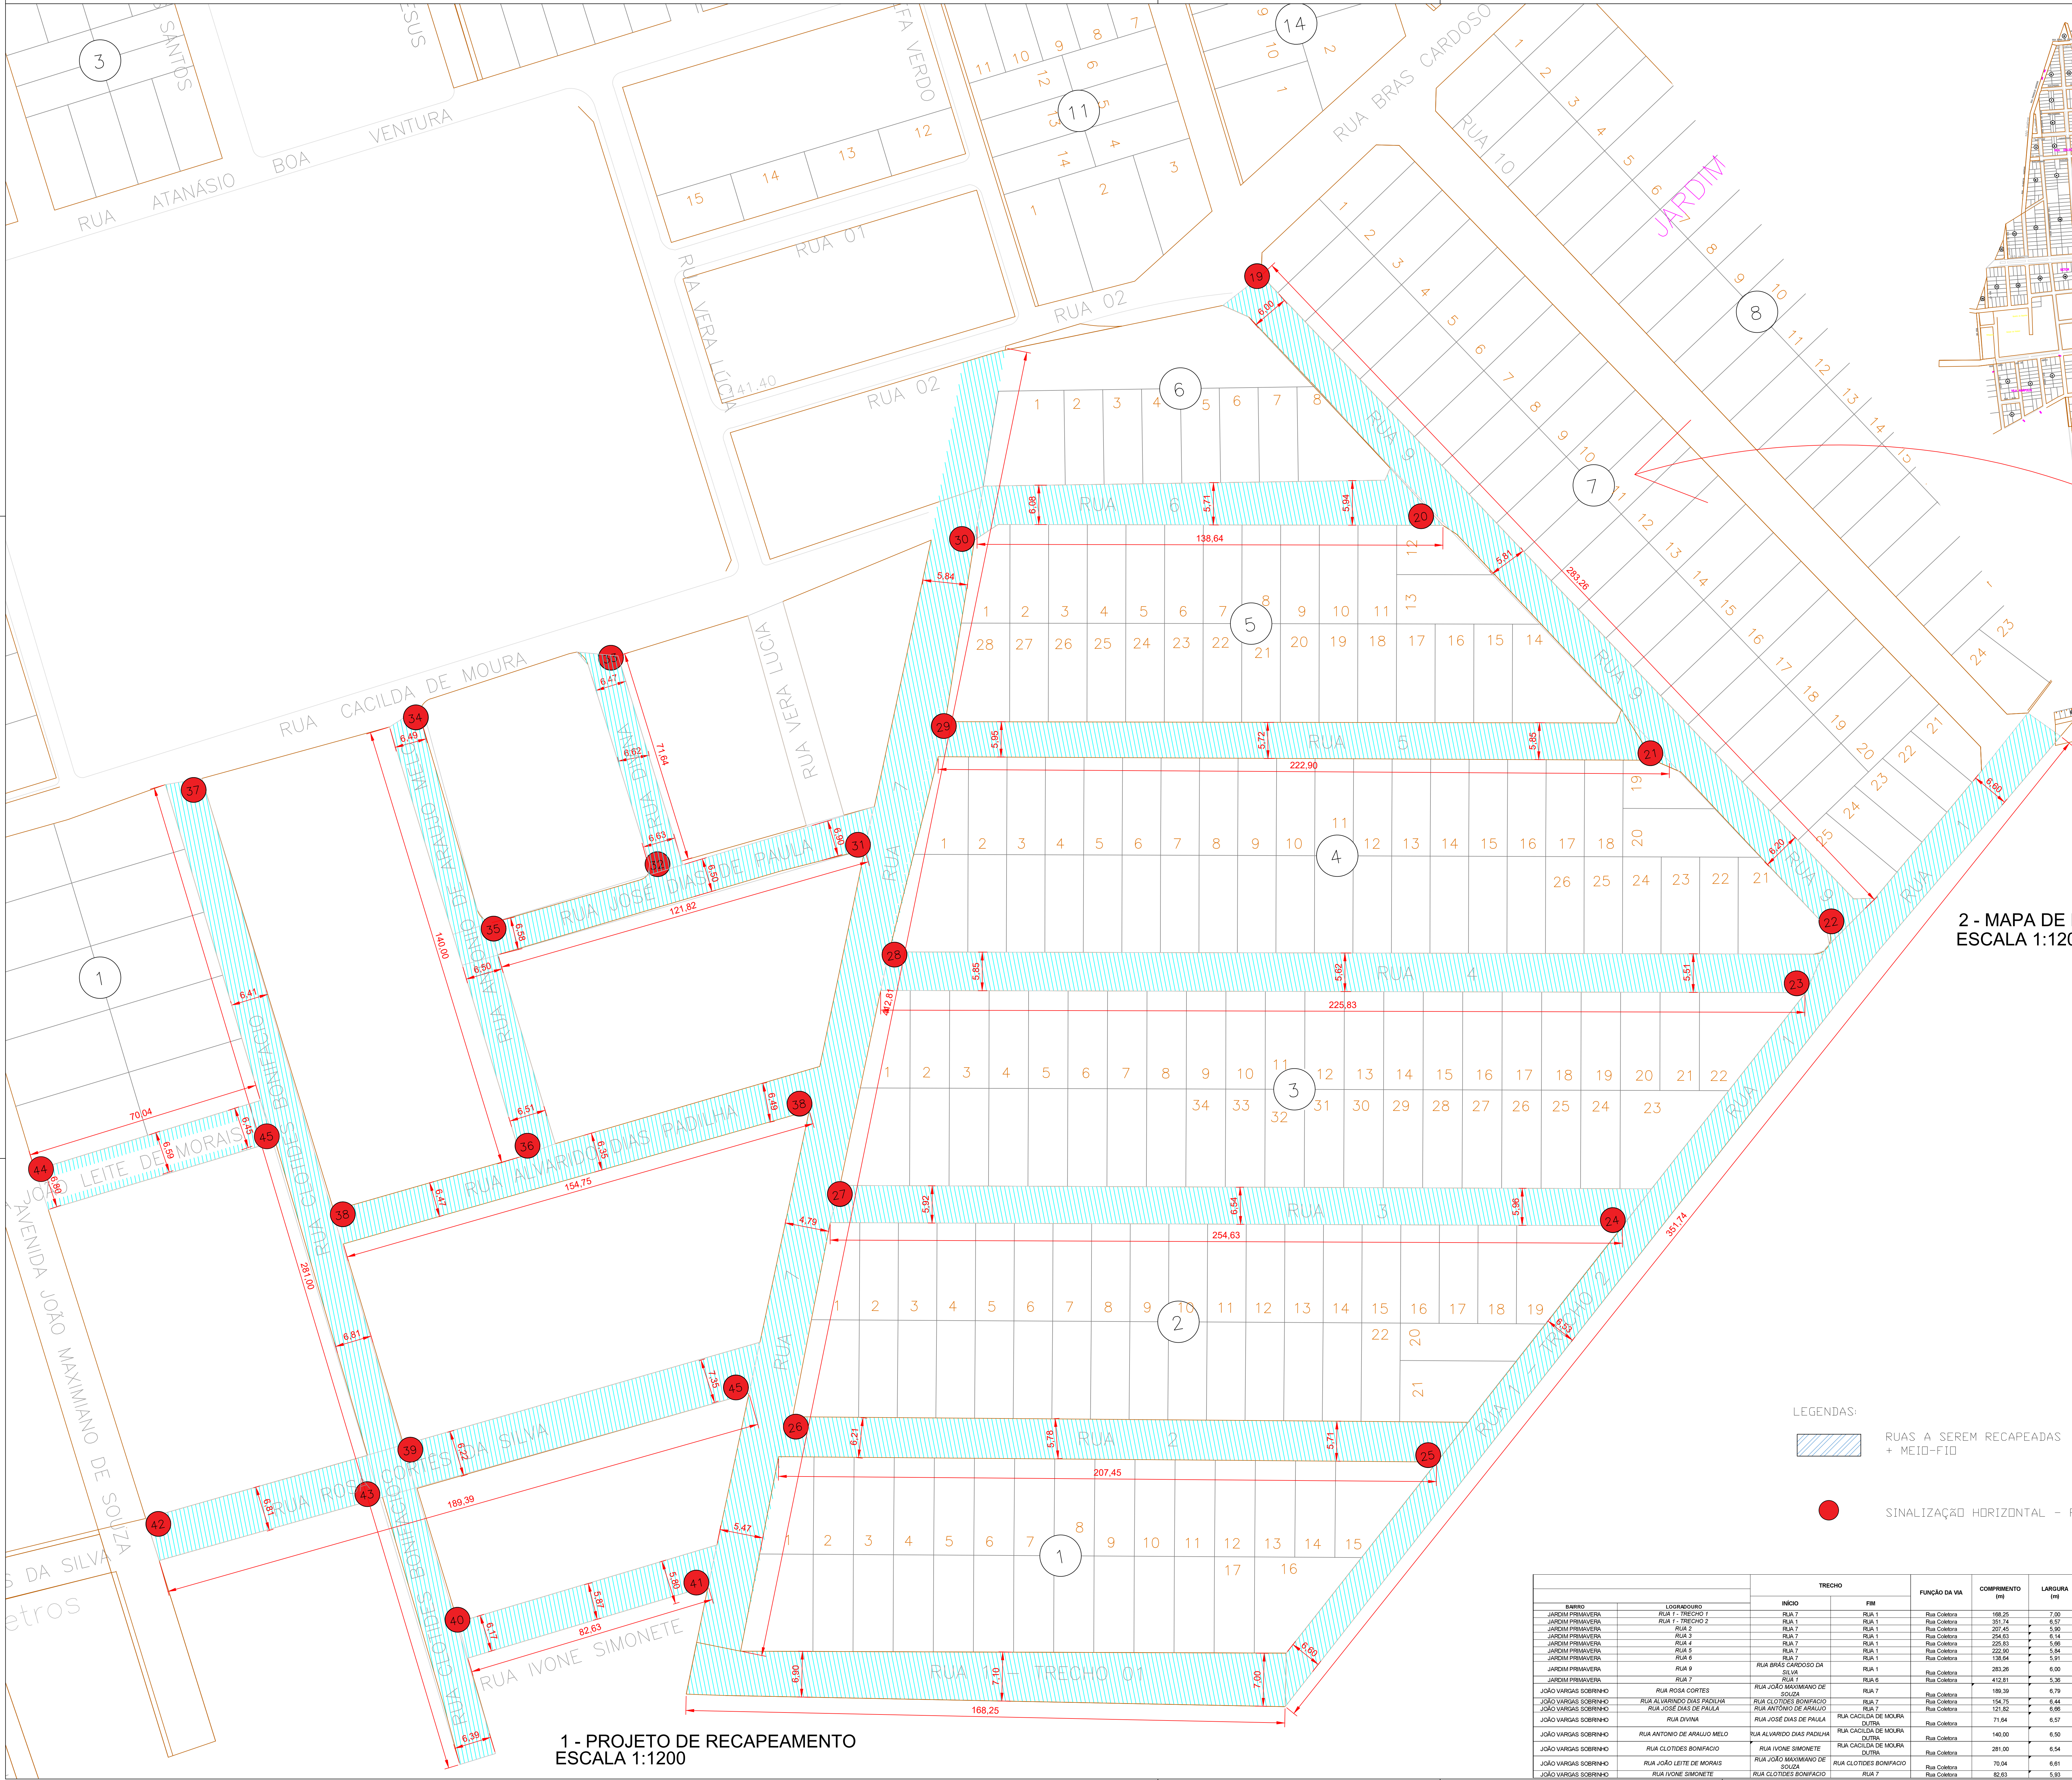

1 - PROJETO DE RECAPEAMENTO
ESCALA 1:1200

2 - MAPA DE LOCALIZAÇÃO
ESCALA 1:1200

LEGENDAS:

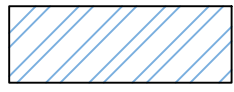 RUAS A SEREM RECAPEADAS
+ MEIO-FIO

 SINALIZAÇÃO HORIZONTAL - PARE

		TRECHO		FUNÇÃO DA VIA	COMPRIMENTO (m)	LARGURA (m)	ÁREA (m2)
BARRIO	LOGRADOURO	INÍCIO	FIM				
JARDIM PRIMAVERA	RUA 1 - TRECHO 1	RUA 7	RUA 1	Rua Calçada	188,25	7,00	1.317,75
JARDIM PRIMAVERA	RUA 1 - TRECHO 2	RUA 1	RUA 1	Rua Calçada	391,74	6,57	2.573,93
JARDIM PRIMAVERA	RUA 2	RUA 7	RUA 1	Rua Calçada	207,45	5,90	1.223,98
JARDIM PRIMAVERA	RUA 3	RUA 7	RUA 1	Rua Calçada	254,63	6,14	1.563,43
JARDIM PRIMAVERA	RUA 4	RUA 7	RUA 1	Rua Calçada	225,83	5,66	1.279,20
JARDIM PRIMAVERA	RUA 5	RUA 7	RUA 1	Rua Calçada	222,90	5,84	1.301,74
JARDIM PRIMAVERA	RUA 6	RUA 7	RUA 1	Rua Calçada	138,64	5,91	815,36
JARDIM PRIMAVERA	RUA 9	RUA BRAS CARDOSO DA SILVA	RUA 1	Rua Calçada	283,28	6,00	1.700,50
JARDIM PRIMAVERA	RUA 7	RUA 1	RUA 6	Rua Calçada	412,81	5,36	2.212,66
JOÃO VARGAS SOBRINHO	RUA ROSA CORTES	RUA JOÃO MAXIMIANO DE SOUZA	RUA 7	Rua Calçada	189,39	6,79	1.286,99
JOÃO VARGAS SOBRINHO	RUA ALVARADO DIAS PADILHA	RUA CLOTILDES BONFACIO	RUA 7	Rua Calçada	154,75	6,44	996,07
JOÃO VARGAS SOBRINHO	RUA JOSE DIAS DE PAULA	RUA ANTONIO DE ARAUJO	RUA 7	Rua Calçada	121,82	6,95	845,32
JOÃO VARGAS SOBRINHO	RUA DIVINA	RUA JOSE DIAS DE PAULA	RUA CACILDA DE MOURA	Rua Calçada	71,64	6,57	470,92
JOÃO VARGAS SOBRINHO	RUA ANTONIO DE ARAUJO MELO	RUA ALVARADO DIAS PADILHA	RUA CACILDA DE MOURA	Rua Calçada	140,00	6,50	910,00
JOÃO VARGAS SOBRINHO	RUA CLOTILDES BONFACIO	RUA IVONE SIMONETE	RUA CACILDA DE MOURA	Rua Calçada	281,00	6,54	1.836,00
JOÃO VARGAS SOBRINHO	RUA JOÃO LEITE DE MORAIS	RUA JOÃO MAXIMIANO DE SOUZA	RUA CLOTILDES BONFACIO	Rua Calçada	70,04	6,61	462,20
JOÃO VARGAS SOBRINHO	RUA IVONE SIMONETE	RUA CLOTILDES BONFACIO	RUA 7	Rua Calçada	69,63	5,93	410,28



PROJETO:
PROJETO DE RECAPEAMENTO - MAPA ILUMINADO

PROPRIETÁRIO: PREFEITURA MUNICIPAL DE GOIÂNIA
CNPJ: 02.506.012/0001-18

AUTOR DO PROJETO: Eng. Civil Pedro Gustavo Damasceno de Jesus Castro
CREA: 13.583/D-GO

DATA: 12/06/2025
SETOR PRIMAVERA E JOÃO VARGAS / Goiânia-GO

Legenda:
1 - Projeto de repavimentação
2 - Mapa de Localização