


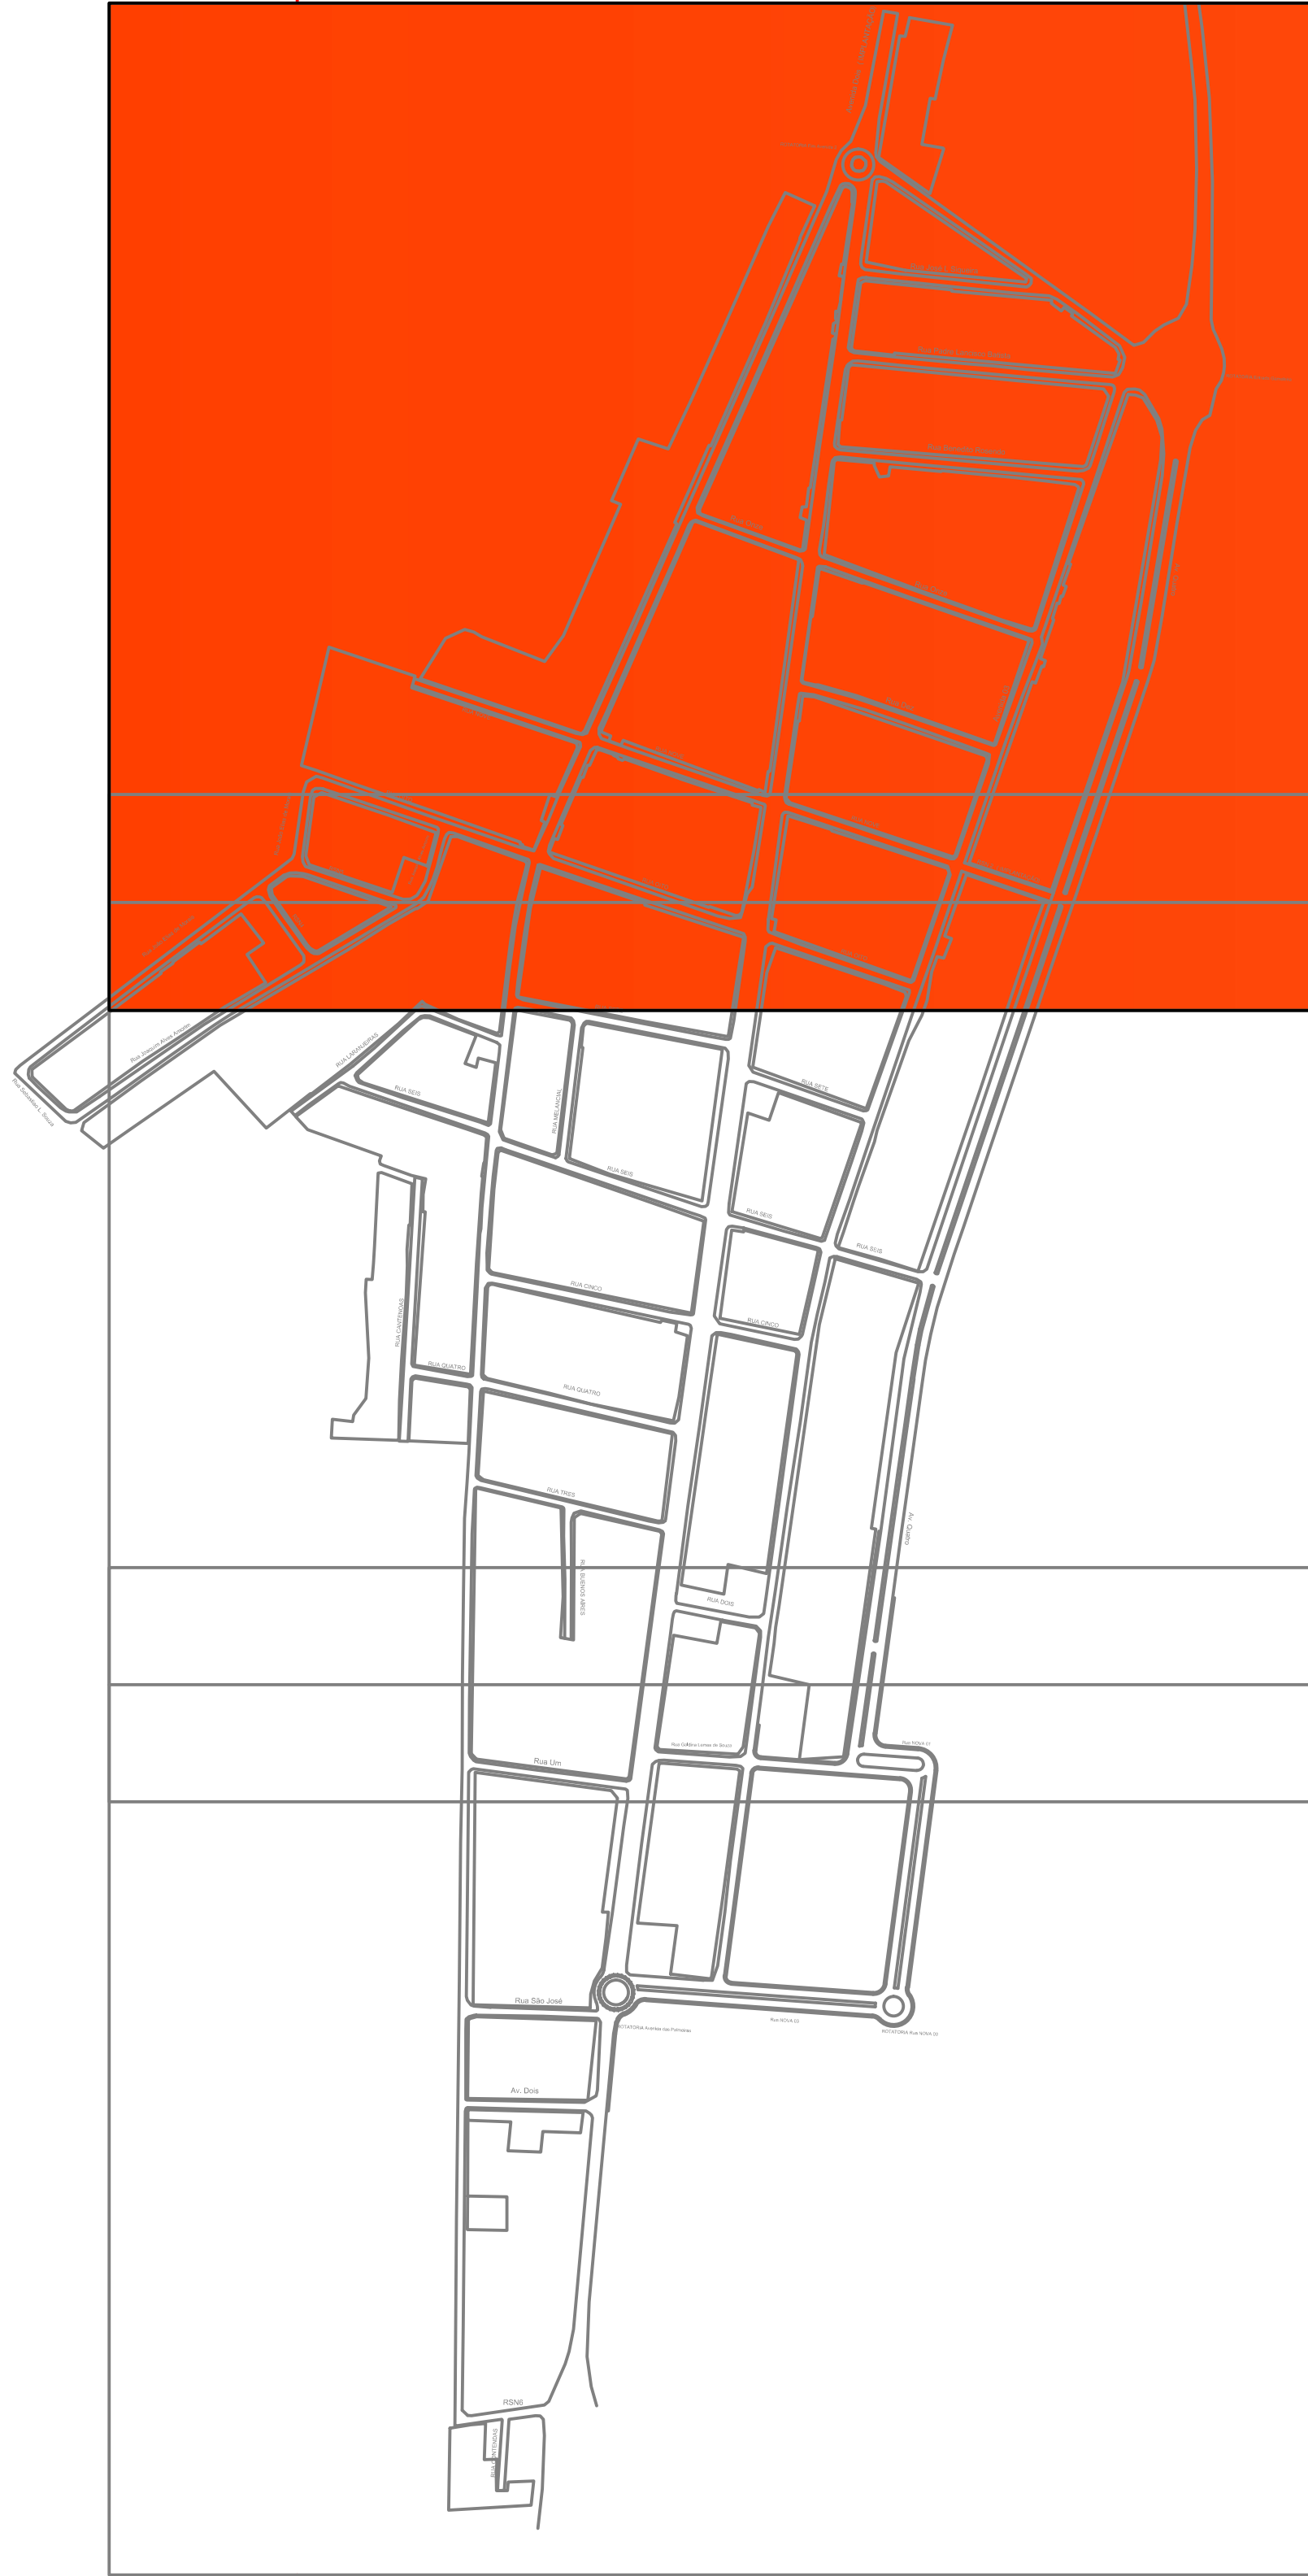

LEGENDA

REPAROS E REPERFILAMENTO




PROPRIETÁRIO:		PREFEITURA MUN. DE GAMAELERIA DE GOIAS	
AUTOR DO PROJETO:		WIVIANE DE CARVALHO DUARTE TELES 80416411134	
DESCRIÇÃO:		GERAL	
CONTEÚDO DA PRONCHA:		DIVERSAS RUAS DA CIDADE DE GAMAELERIA DE GOIAS	
ÁREA DO TERRENO:		ÁREA CONSTRUTIVA:	ESCALA:
OBSERVAÇÕES:		INDICADA	
ART. N.º:		COORDENADOR:	
PROGRAMAÇÃO DO PROJETO:		N.º PRONCHA:	
COORDENADOR DO PROJETO:		DATA:	

PAV.



01-04

Os direitos autorais deste projeto pertencem aos engenheiros acima citados. É proibida a sua reprodução, modificação e/ou alteração conforme LEI 5.968 ART. 25

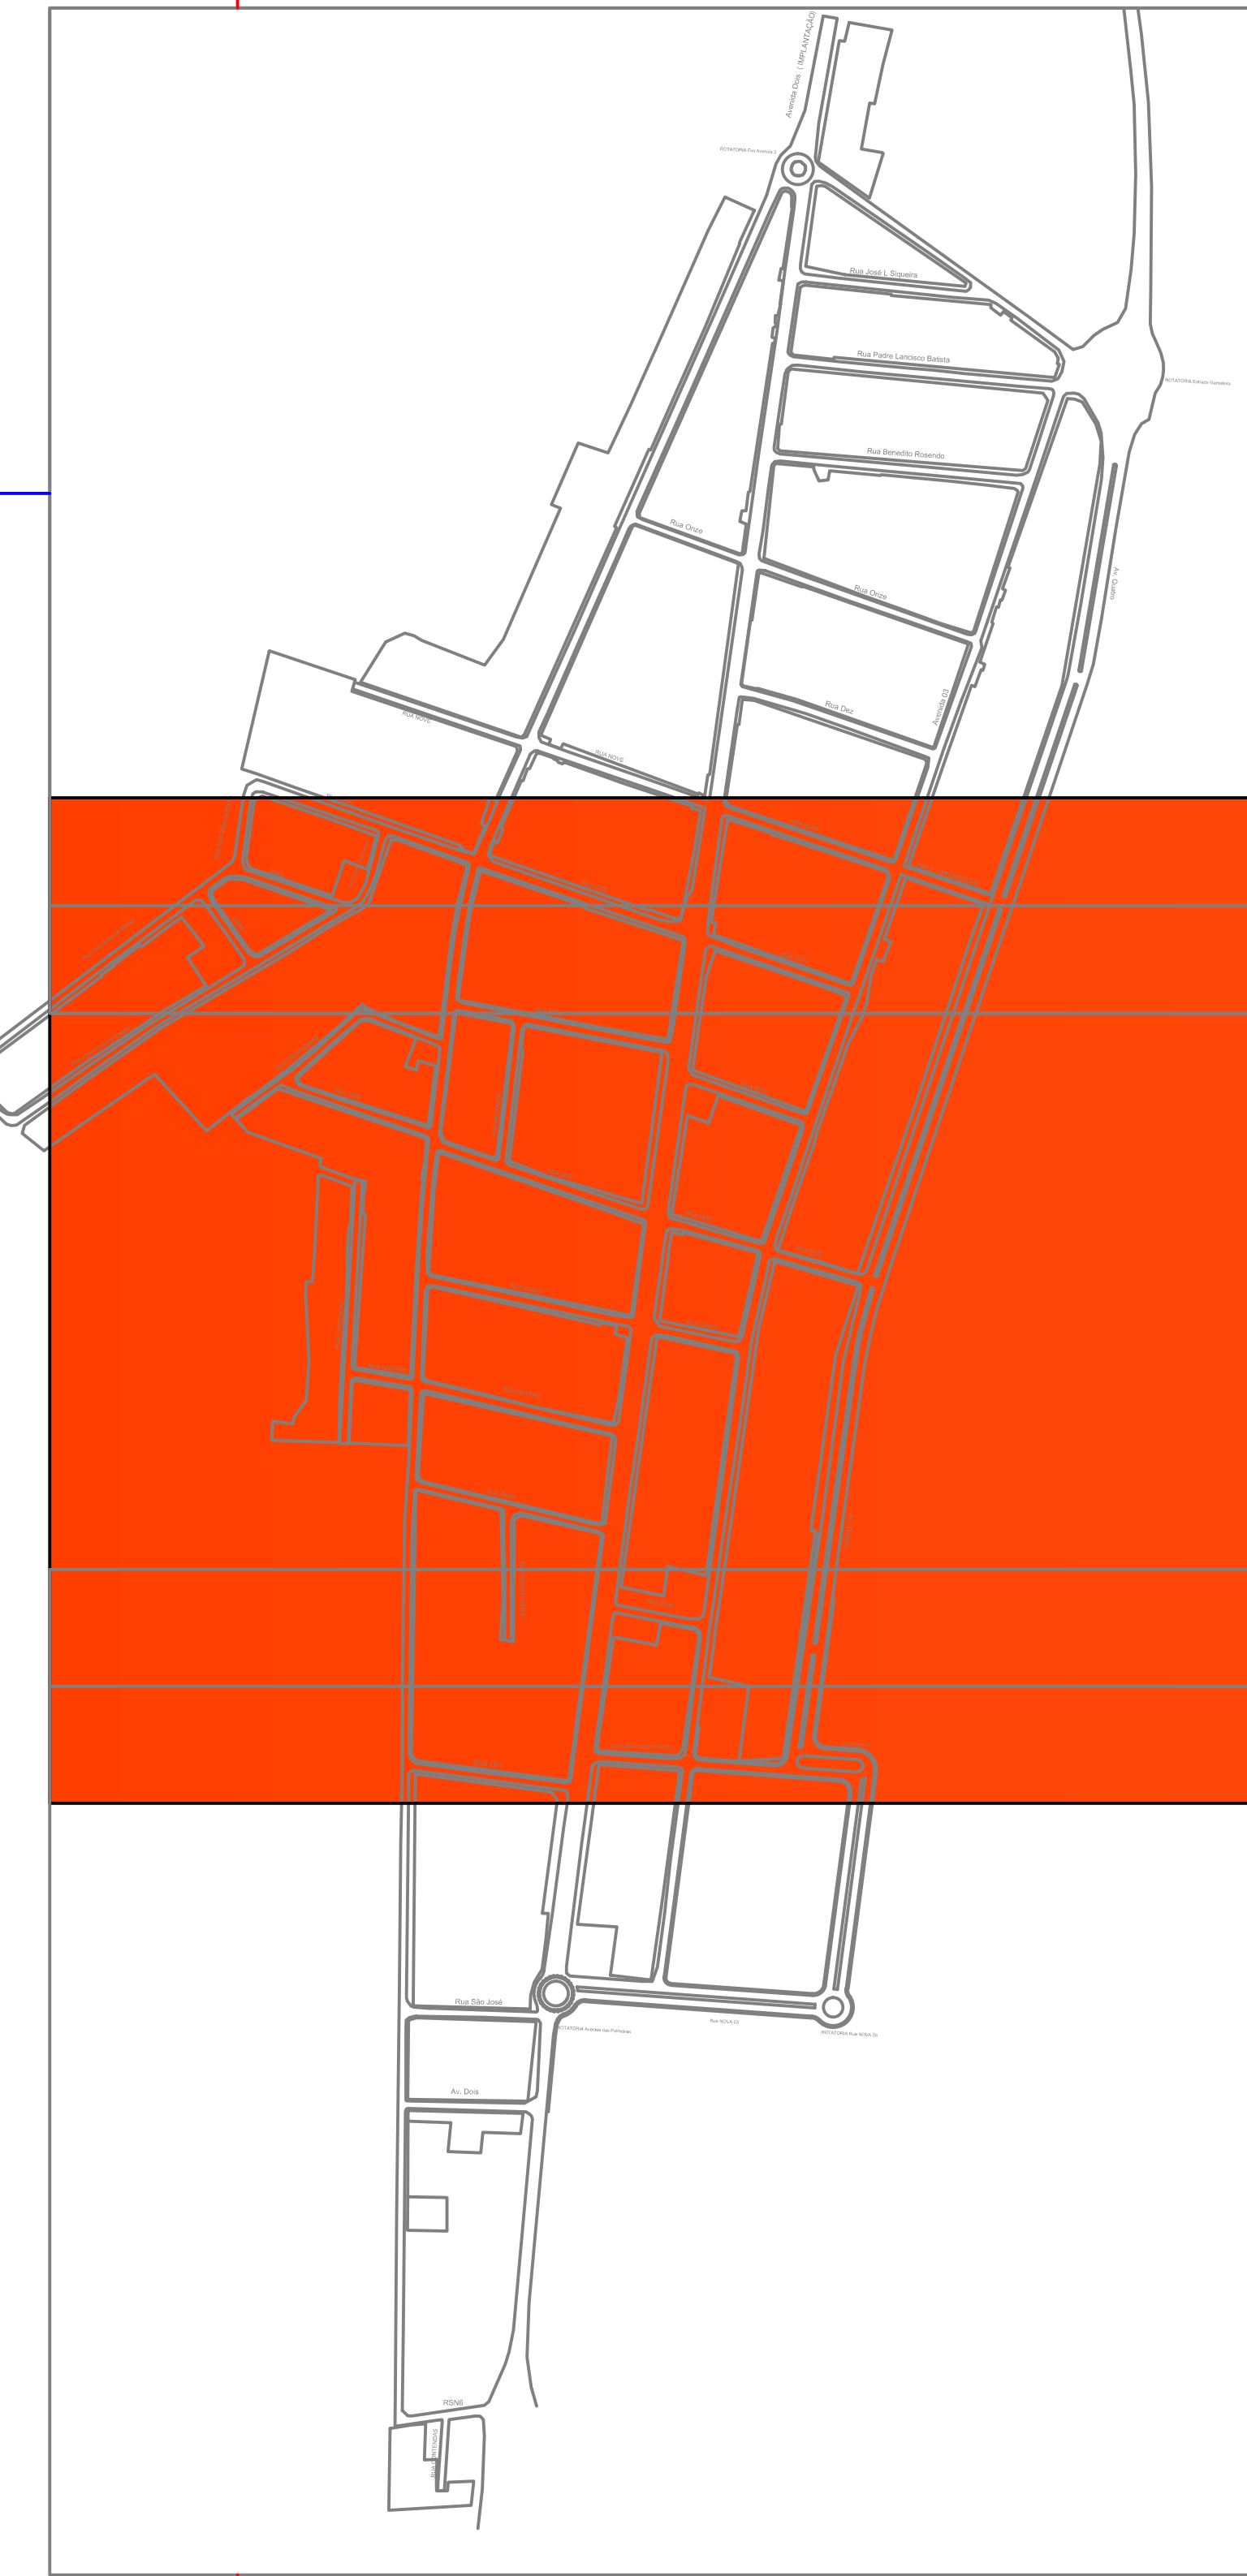

REPAROS E
REPERFILAMENTO

Linha de corte do desenho

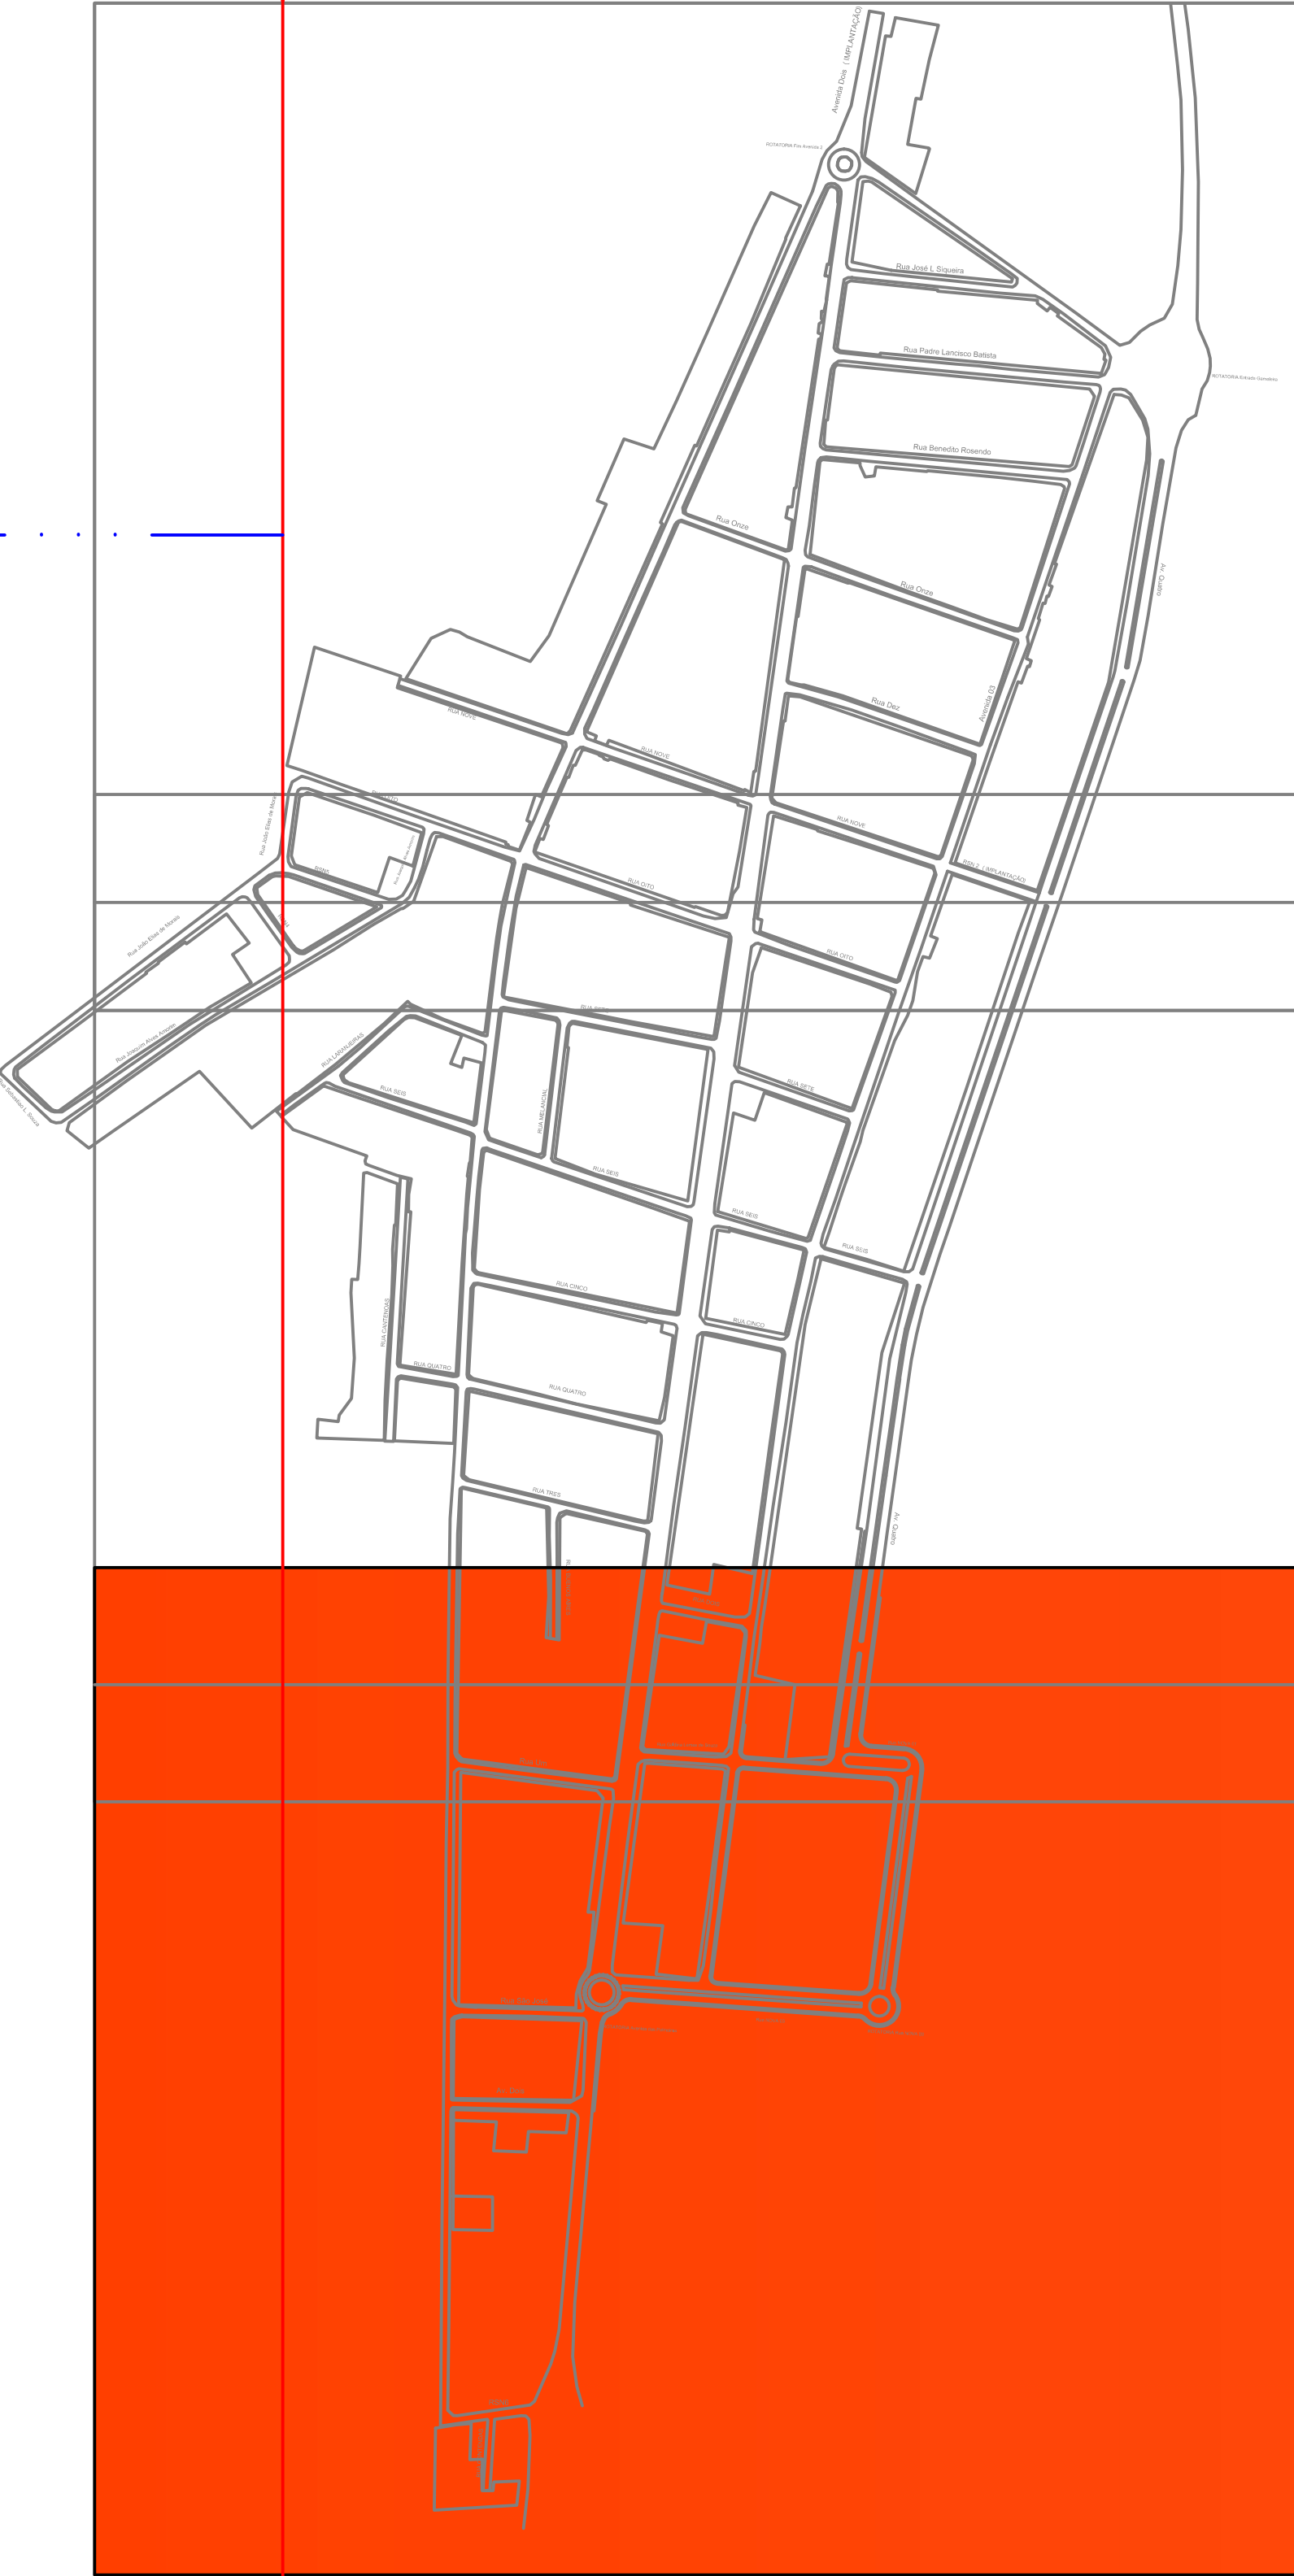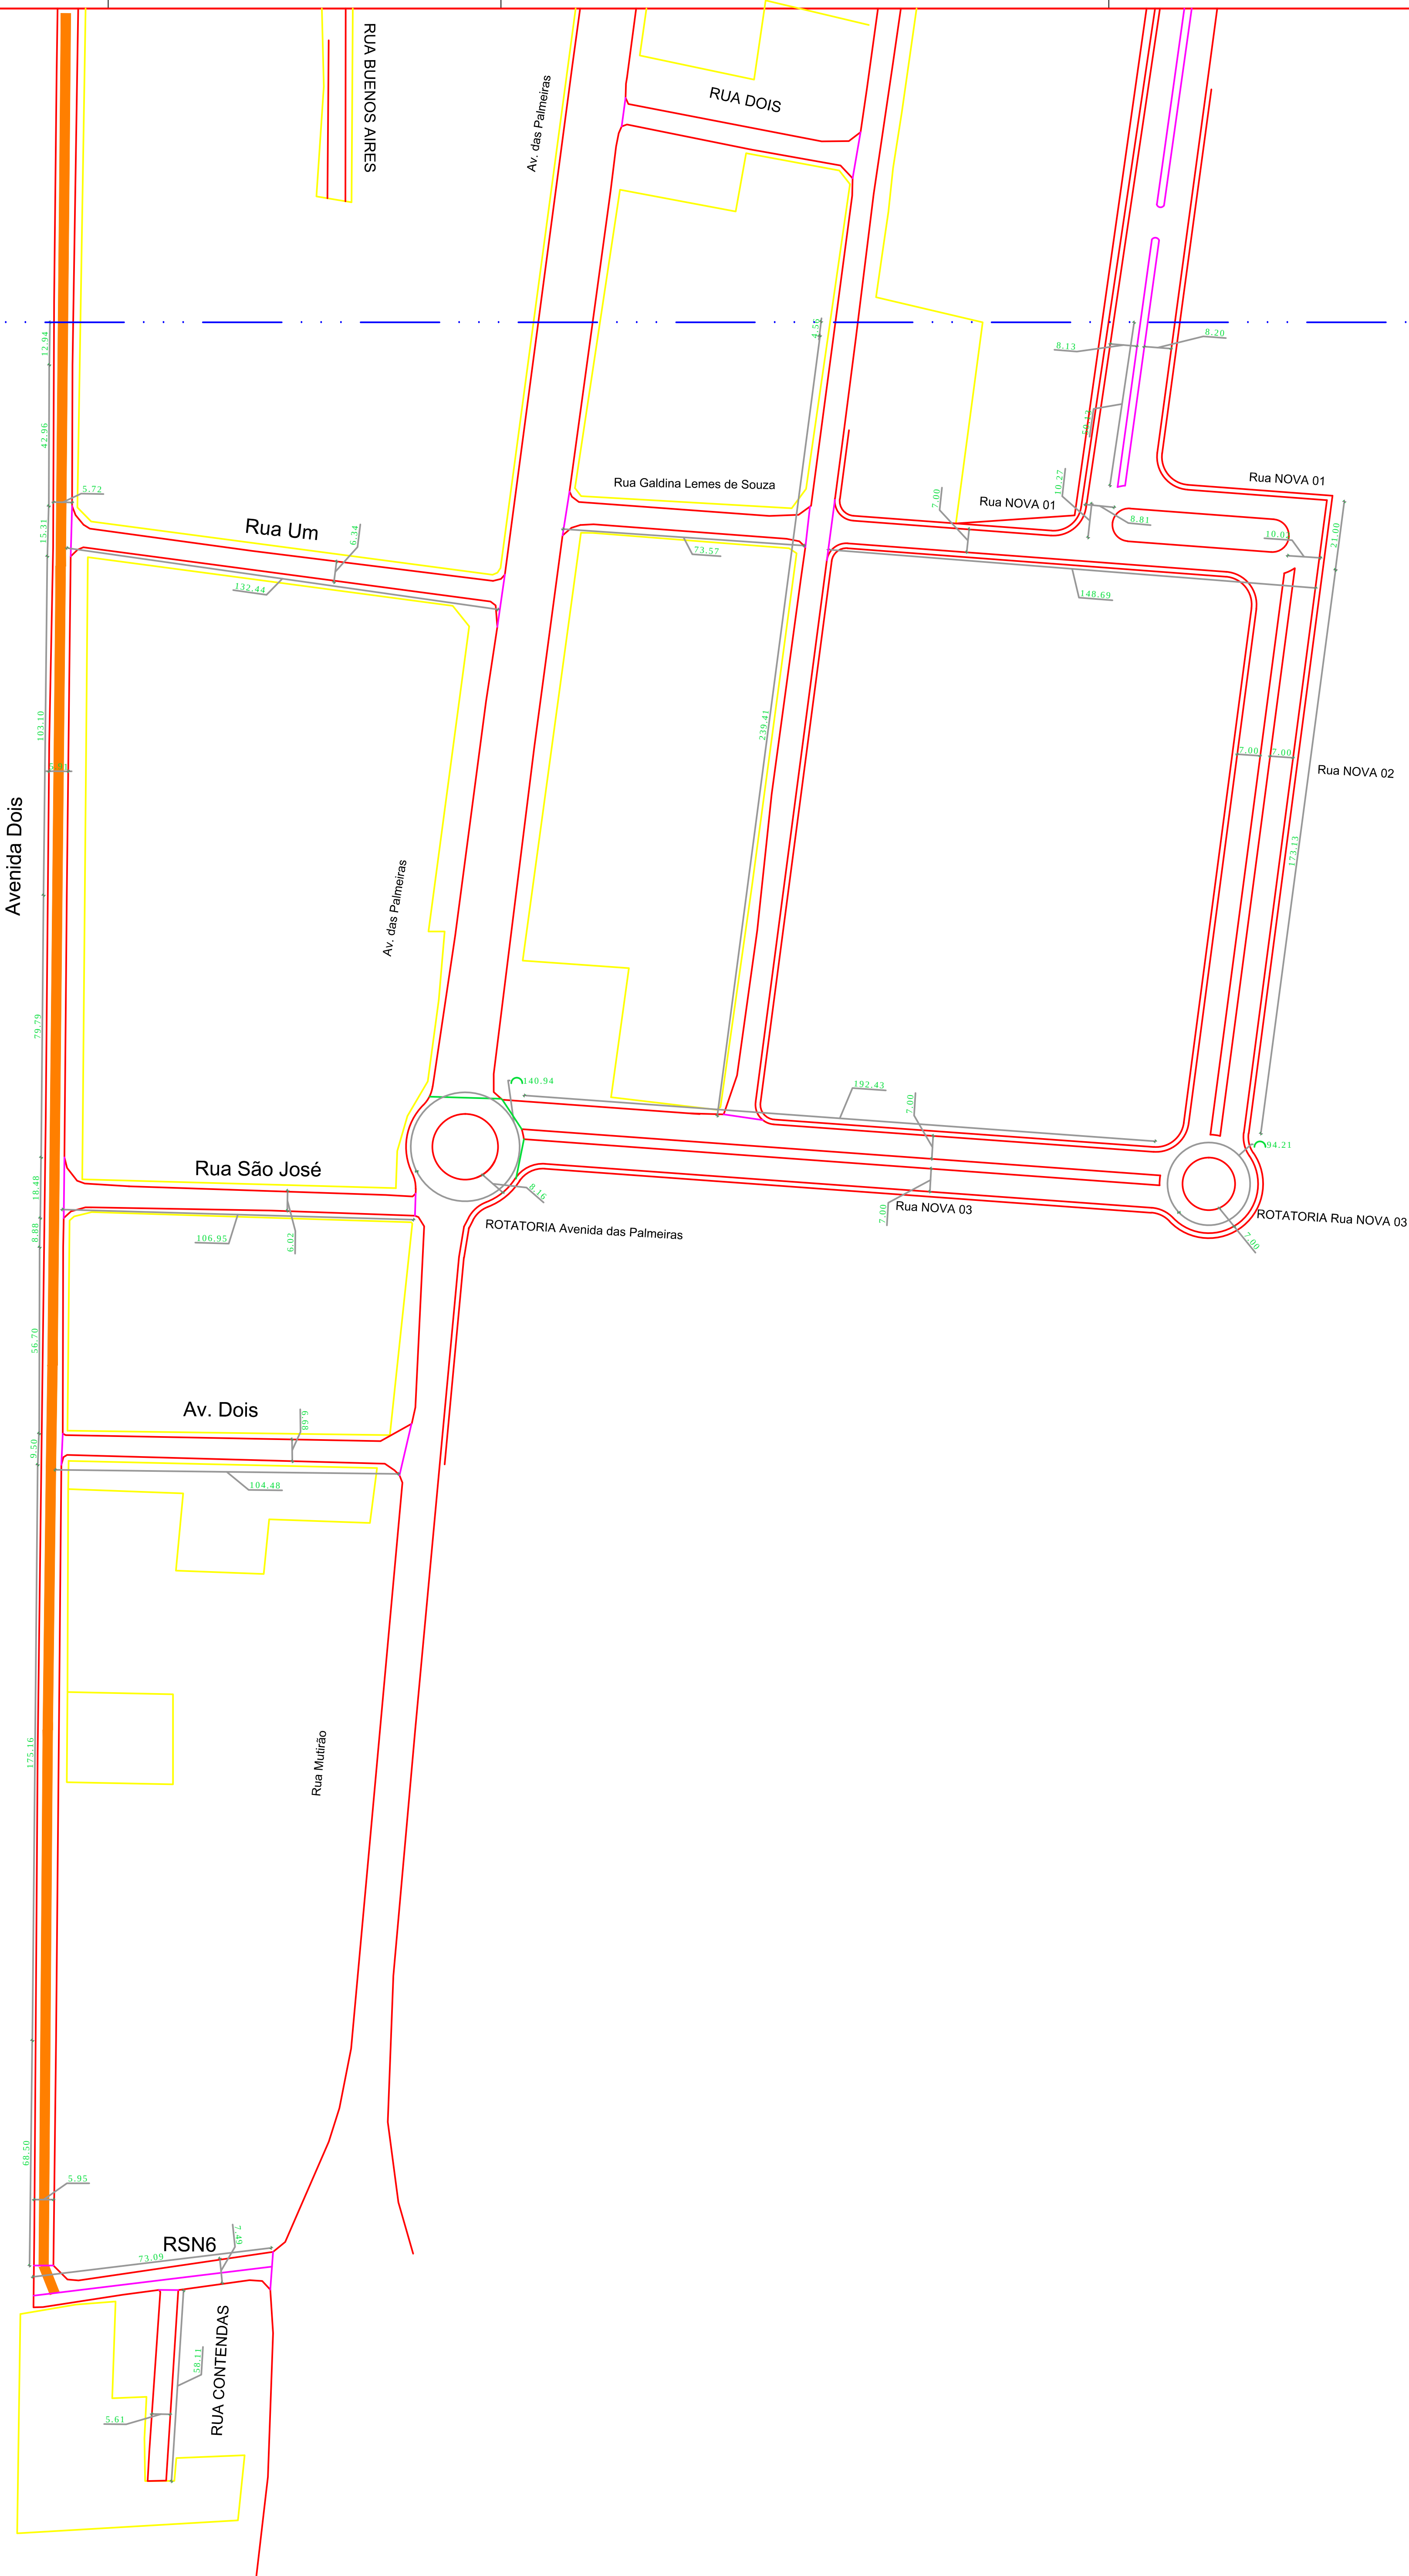

LEGENDA

REPAROS E REPERFILAMENTO



PROPRIETÁRIO:		PREFEITURA MUN. DE GAMELEIRA DE GOIÁS	
AUTOR DO PROJETO:		GABRIELA REZENDE MENDES 03160508156	
DESCRIÇÃO:		GERAL	
ENDEREÇO:		DIVERSAS RUAS DA CIDADE DE GAMELEIRA DE GOIÁS	
CONTEÚDO DA FRANCHA:		APPROVADO	
ÁREA DO TERRENO:		INDICADA	
OBSERVAÇÕES:		COORDENADOR:	
ART. N.º:		DATA:	
COORDENADAS GEOGRÁFICAS:		N.º FRANCHA:	
		TPO:	
		PAV.	
		03-04	

Os direitos autorais deste projeto pertencem aos engenheiros acima citados.

E proibida a sua reprodução, modificação e/ou alteração conforme LEI 5.968 ART.25

