

 LEGENDA

SECÇÃO DAS PISTAS SIMPLES
SEM ESCALA
MEDIDAS EM CENTÍMETRO

SECÇÃO DAS PISTAS DUPLAS
SEM ESCALA
MEDIDAS EM CENTÍMETRO

Corte AA
SEM ESCALA
MEDIDAS EM CENTÍMETRO

CRUZO = 2,5 CM
PAVIMENTO EXISTENTE
BASE EXISTENTE

ÁREA A SER RECUPERADA

ÁREA A SER RECUPERADA

VARIAVEL - CONFORME LISTA DE RUAS

VARIAVEL - CONFORME LISTA DE RUAS

Calçada

Melo fio

1:52%

1:52%

BASE

Conteúdo Central

Melo fio

1:52%

BASE


Faixa de serviço

Calçada

SUBLEITO



 LEGENDA

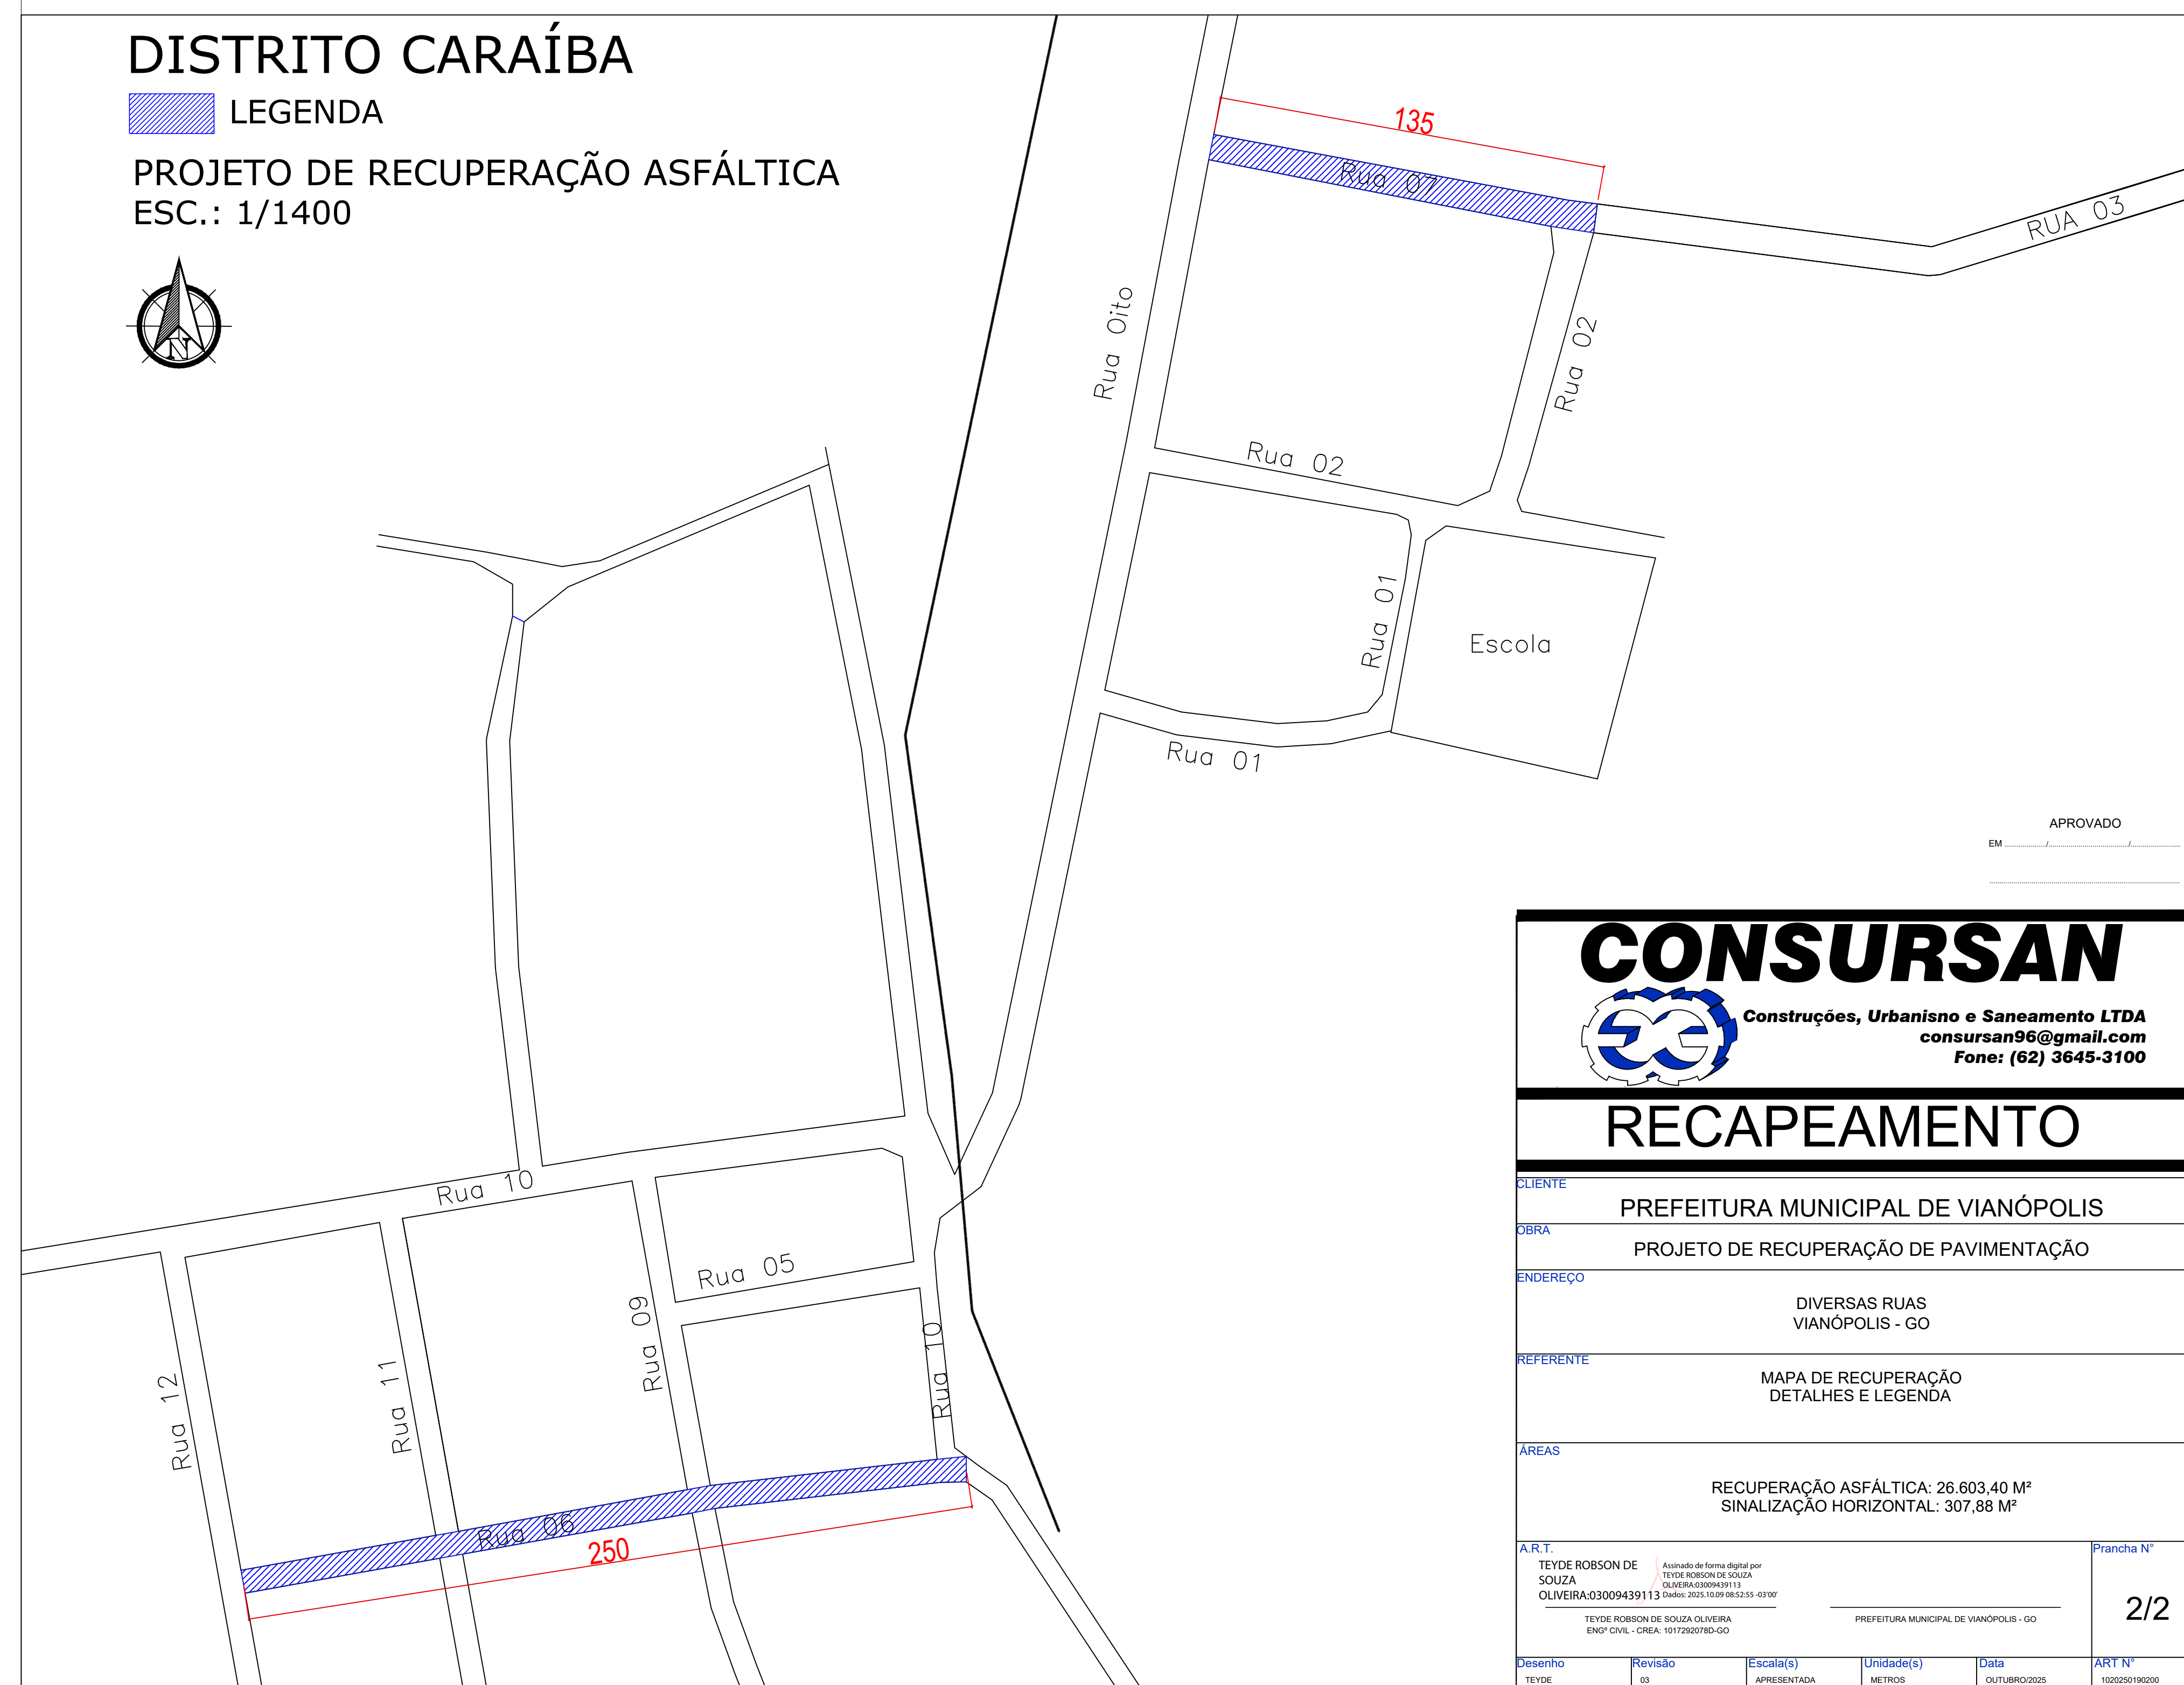

APROVADO



RECAPEAMENTO

OBRA	PROJETO DE RECUPERAÇÃO DE PAVIMENTAÇÃO
------	--

REFERENTE

MAPA DE RECUPERAÇÃO
DETALHES E LEGENDA

RECUPERAÇÃO ASFÁLTICA: 26.603,40 M²
SINALIZAÇÃO HORIZONTAL: 307,88 M²

A.T. TEYDE ROBSON DE SOUZA OLIVEIRA 03009439113	Assinado de forma digital por TEYDE ROBSON DE SOUZA OLIVEIRA 03009439113	Prancha 1
--	---	------------------

OLIVEIRA/3009439/13 04000-002-009 003-255-4530

TEYDE ROSSON DE SOUZA OLIVEIRA
ENGº CIVIL - CREA: 1017292/80-GO

PREFEITURA MUNICIPAL DE VIANÓPOLIS - GO

2

Brancha N⁺

2/2