
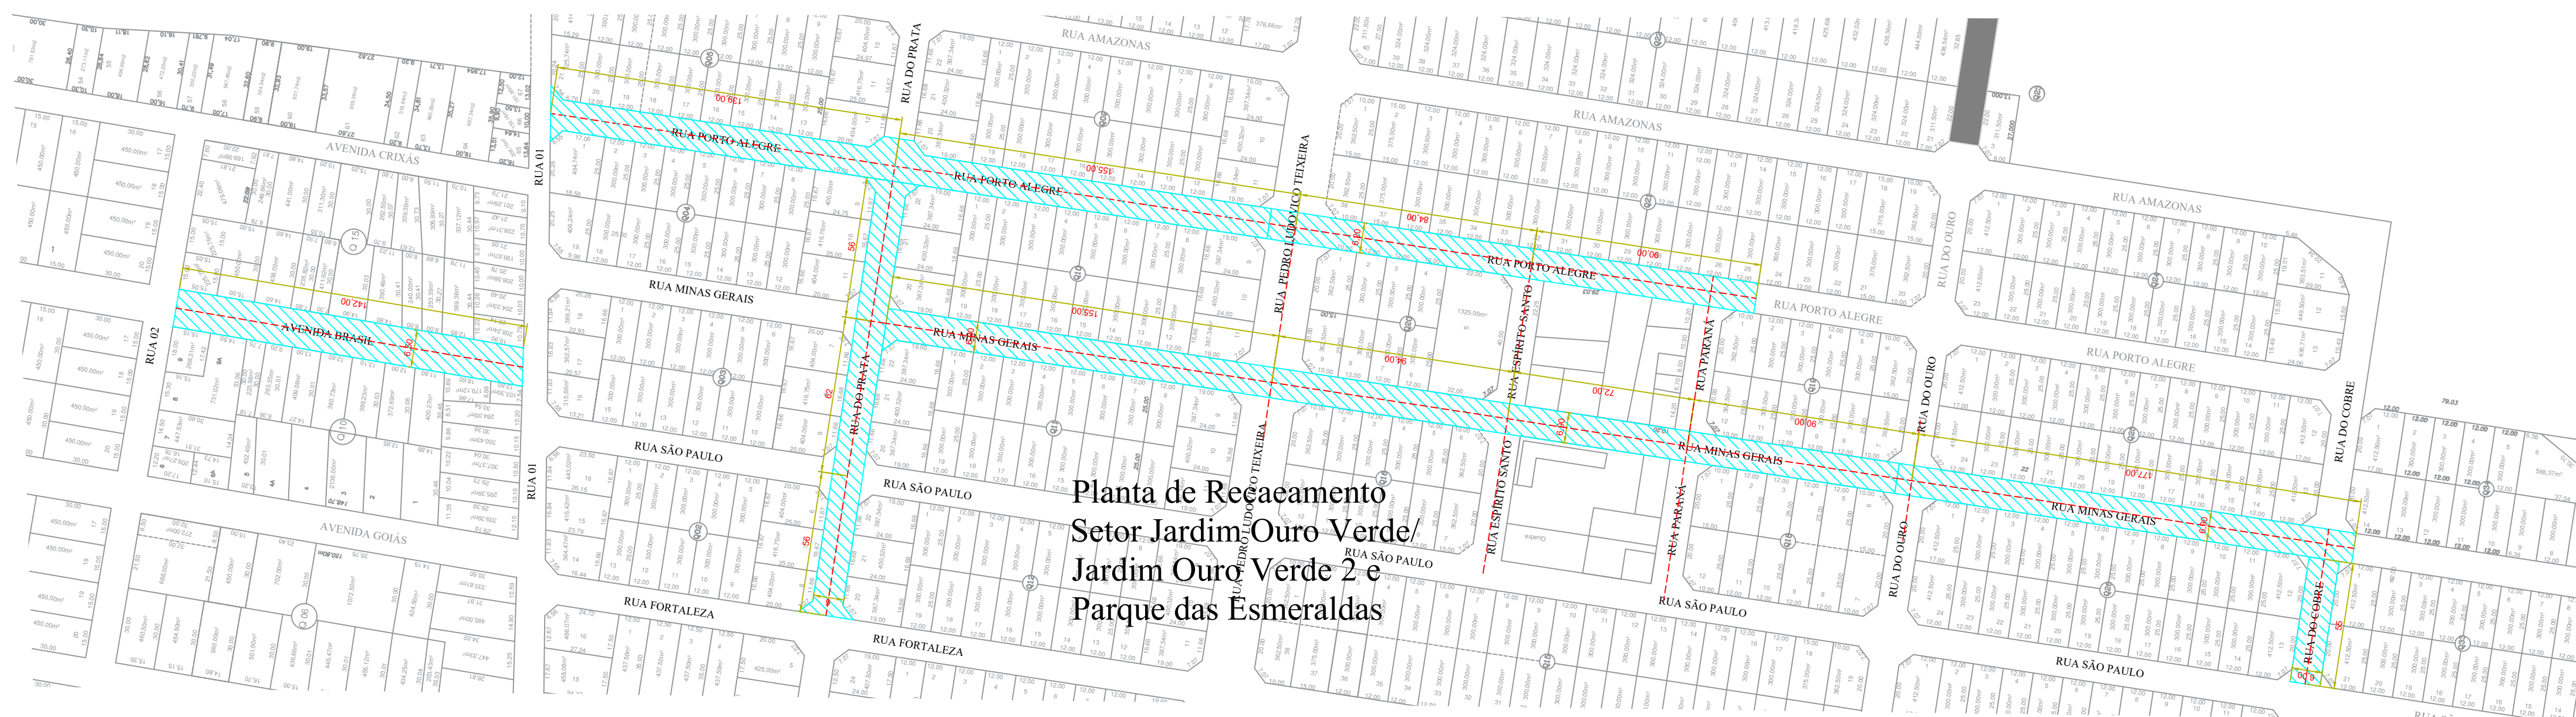
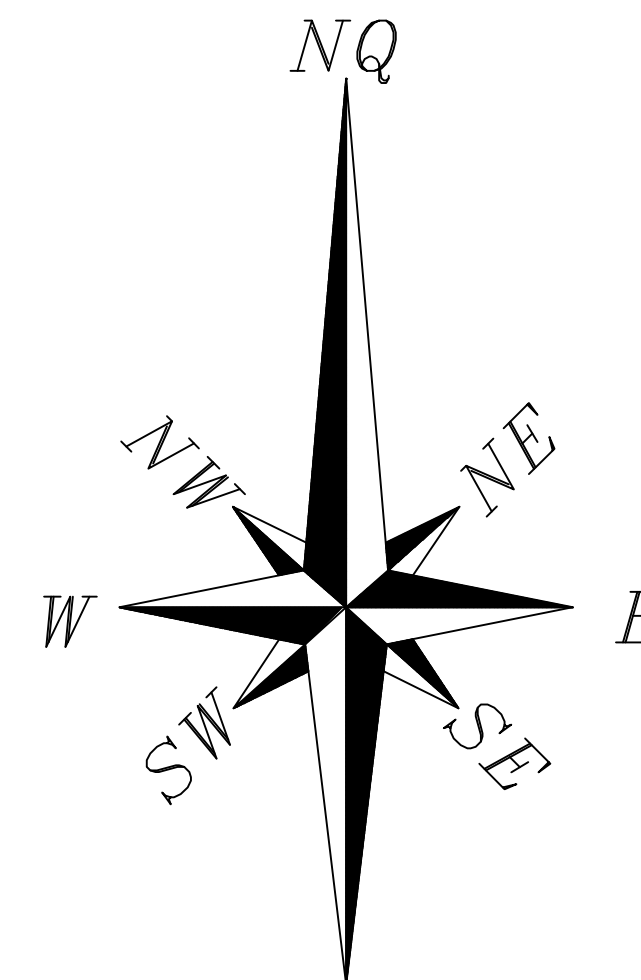
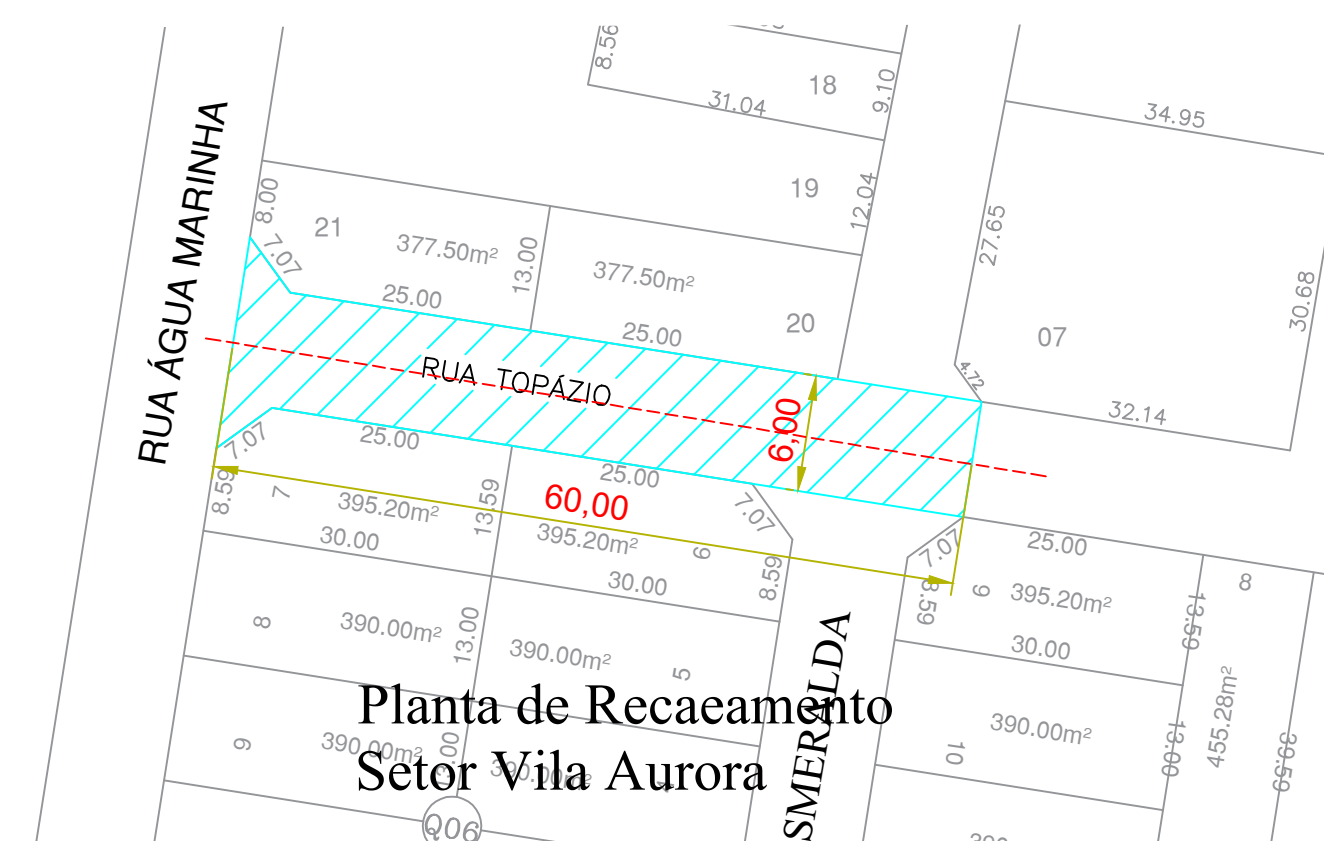
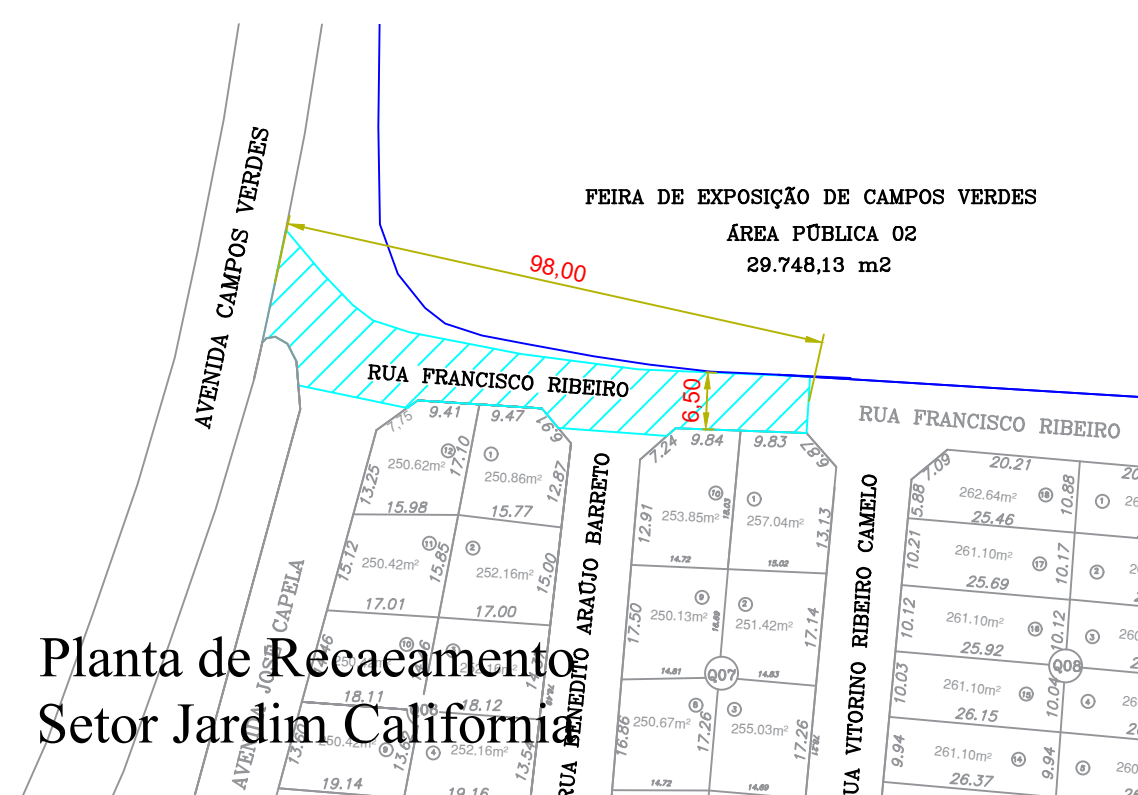
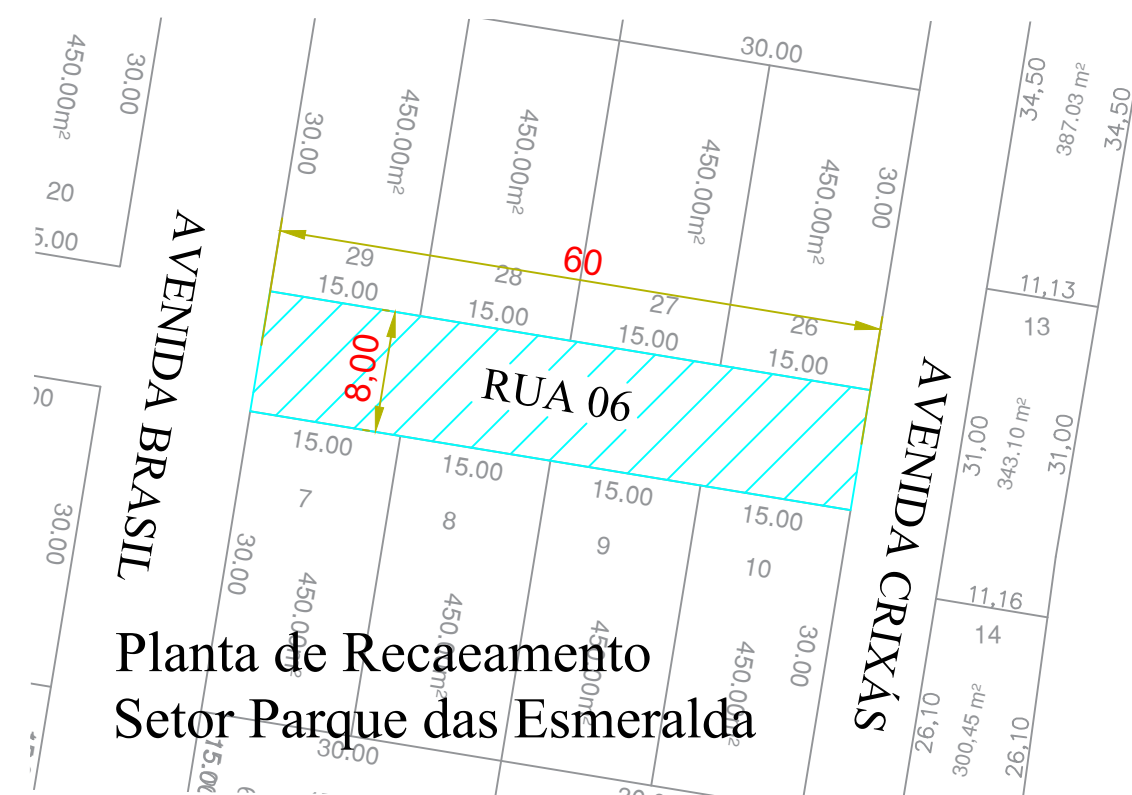
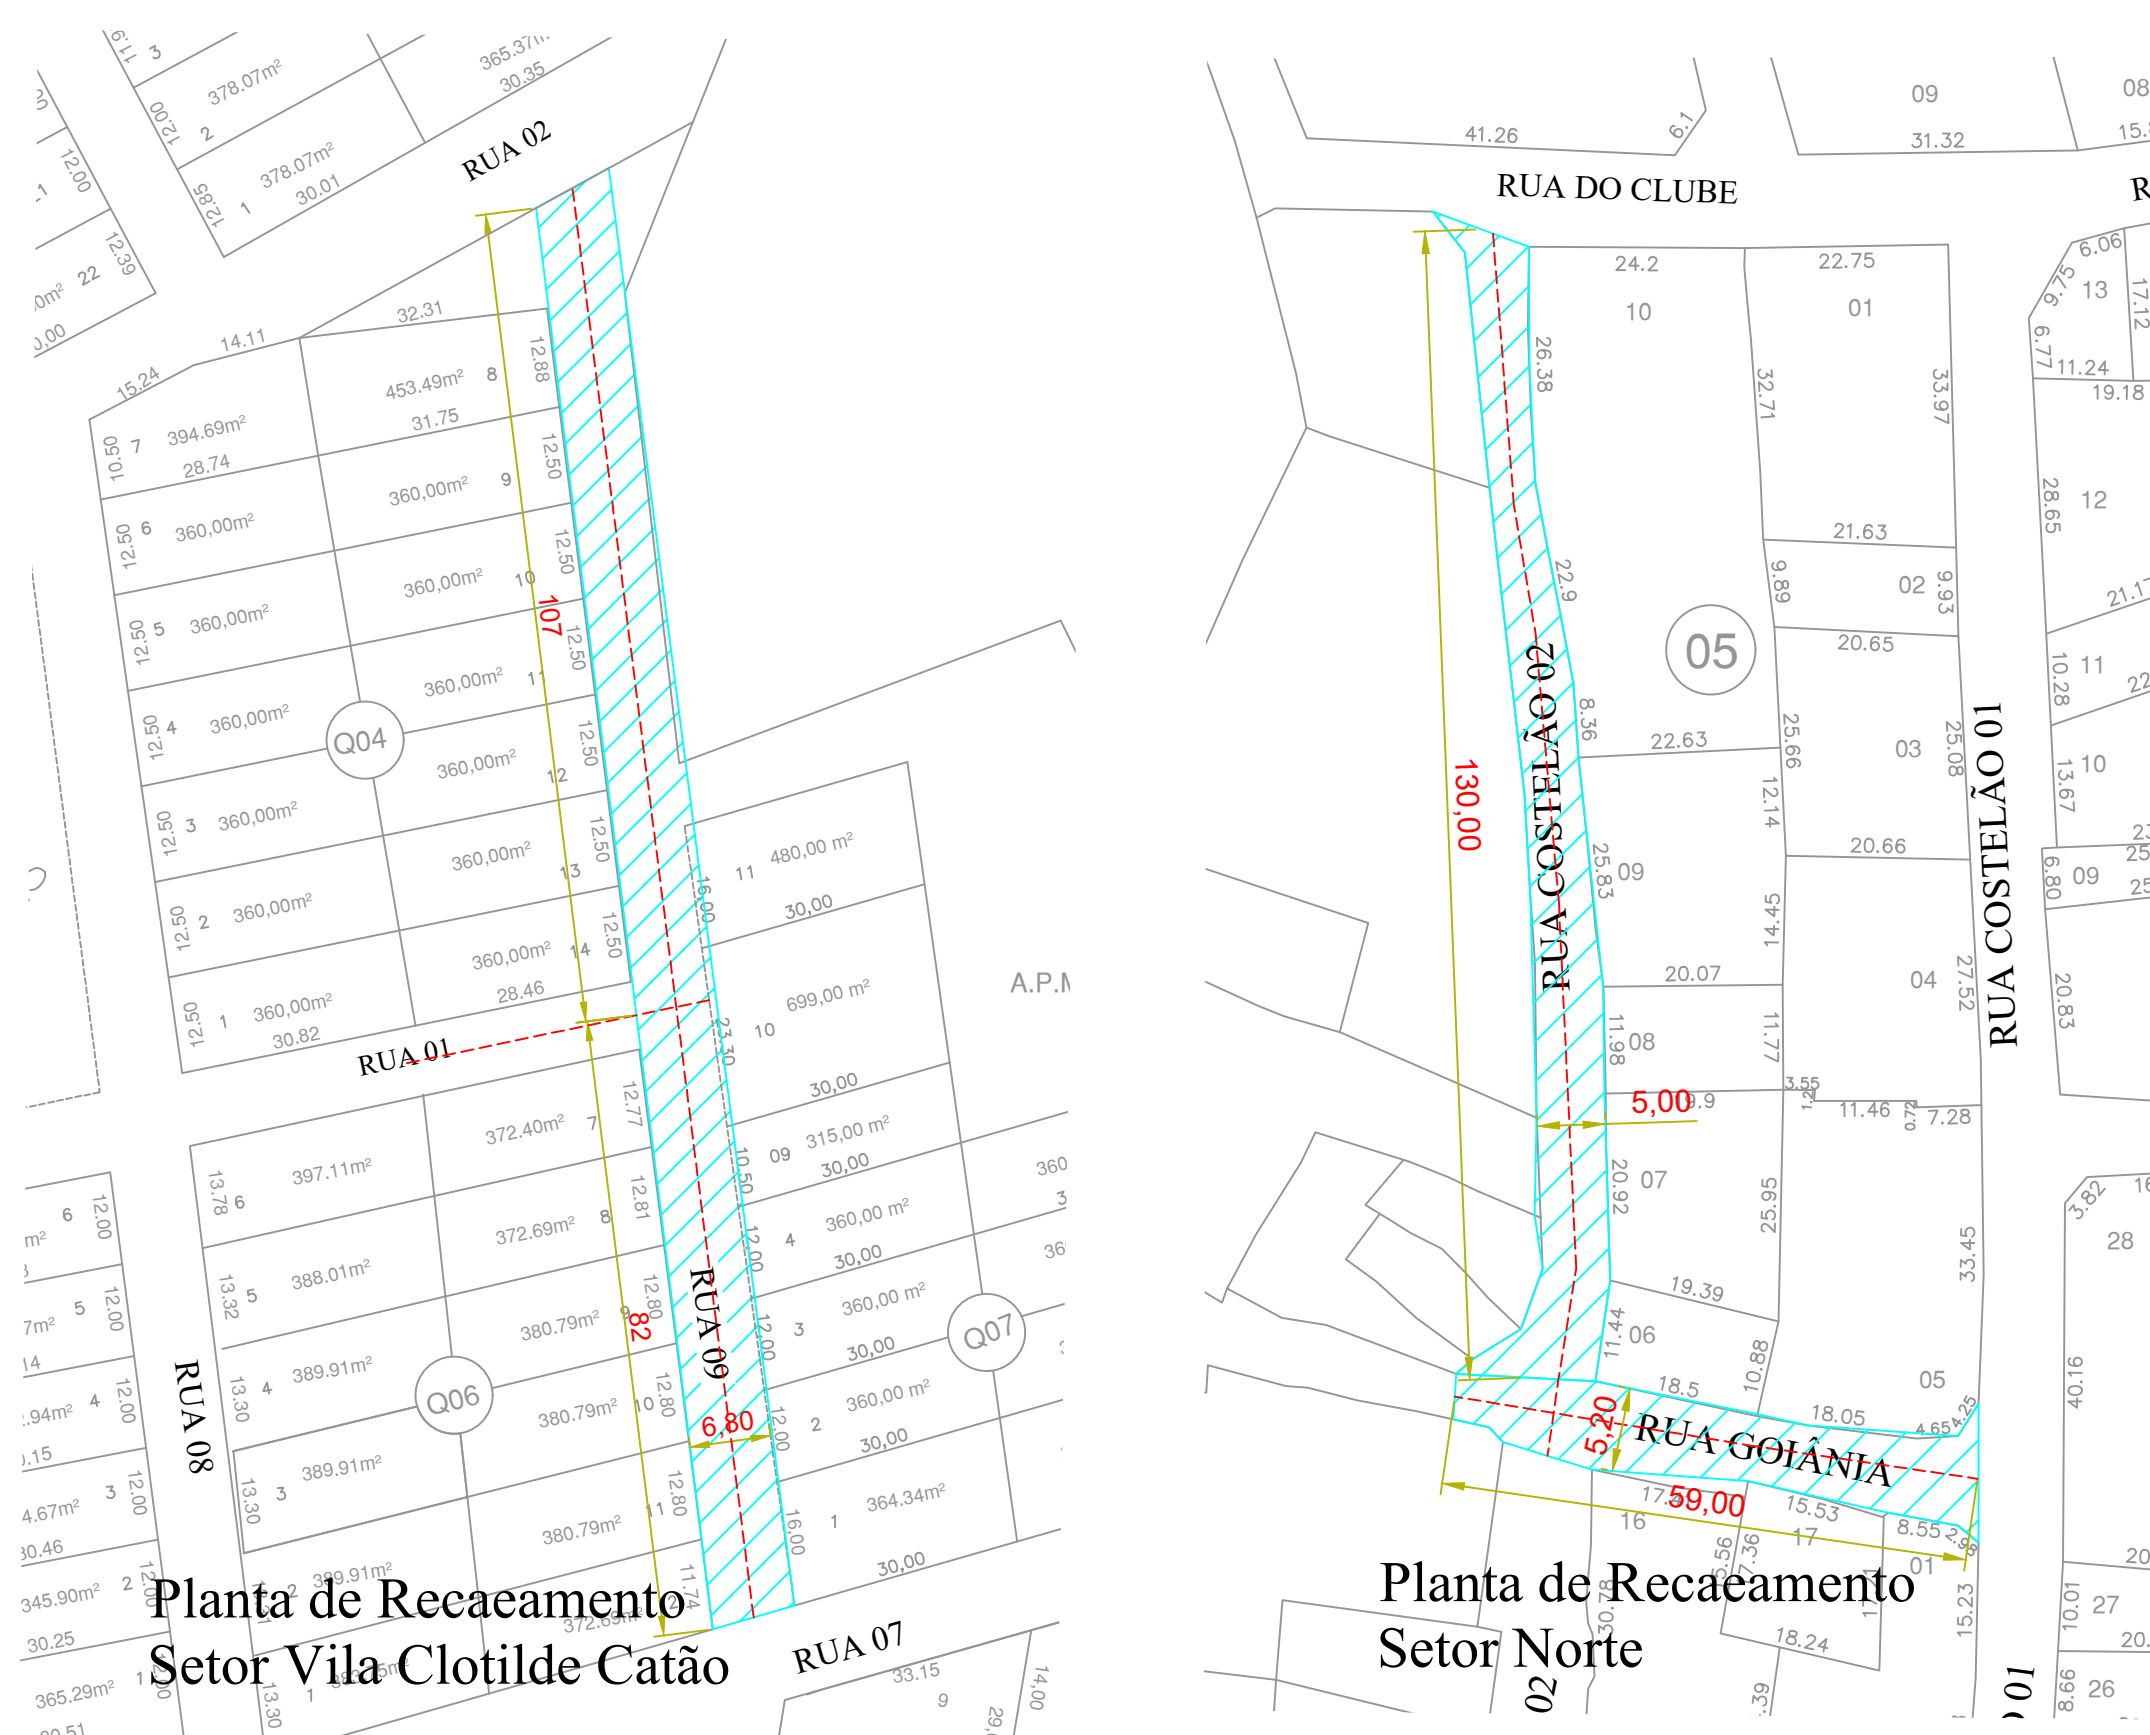
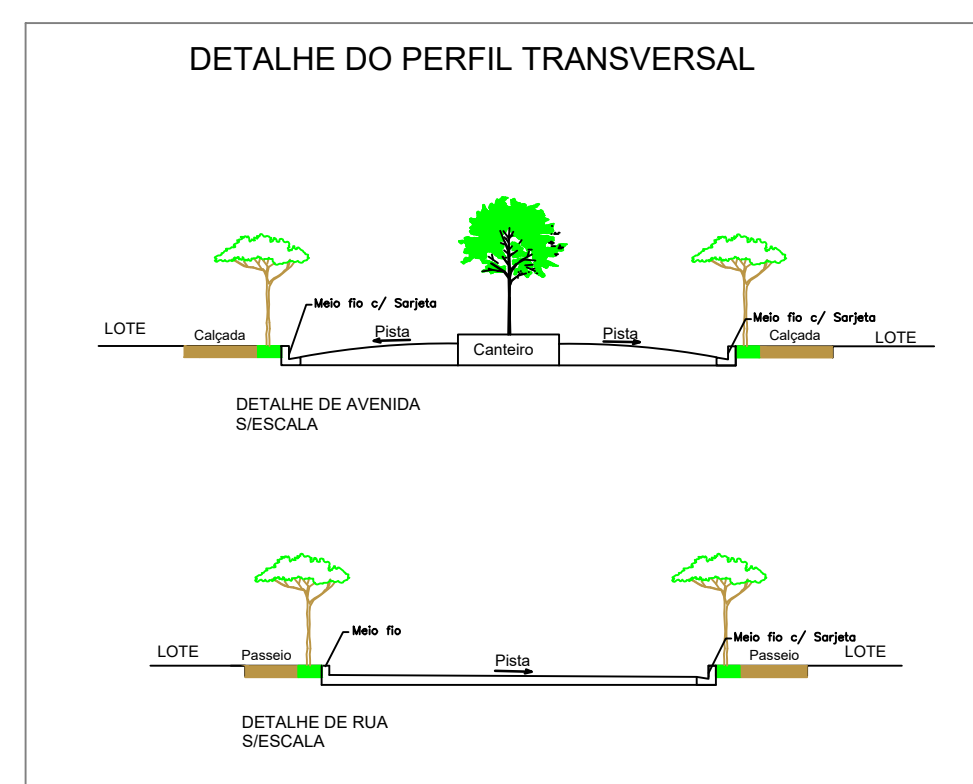
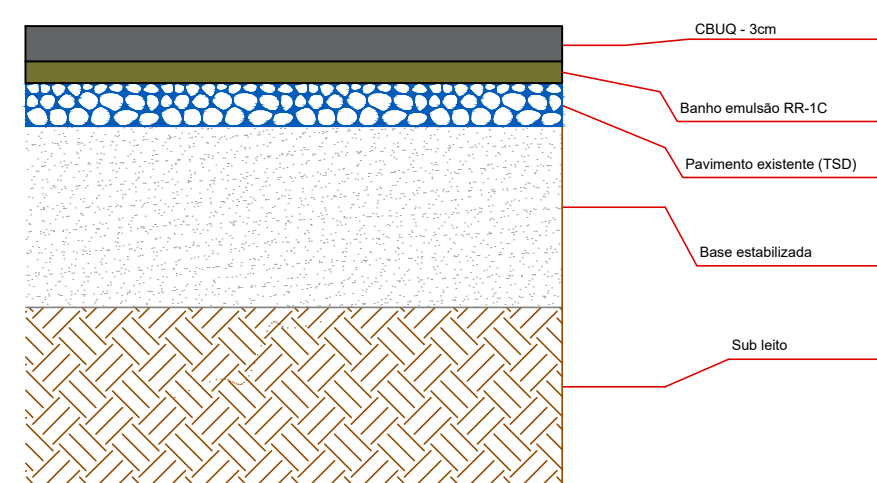


 - Recapeamento Asfáltico em CBUQ
Programa Goiás em Movimento

NOTA: A Rua Minas Gerais é a mesma Rua Belo Horizonte

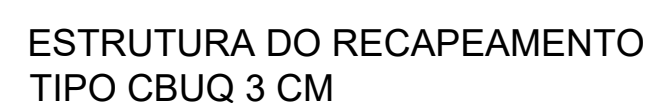

INFRAESTRUTURA URBANA CIDADE DE CAMPOS VERDES - GOIÁS	
PROPOSIÇÃO:	
PROPRIETÁRIO:	
MUNICÍPIO DE CAMPOS VERDES CNPJ: 01.463.988/0001-76 Assinatura de forma digital por GILSON SILVA QUEIROZ:47097124 504 04/04/2025 15:04:19	
AUTOR PROJETO:	
GILSON SILVA QUEIROZ - ENGº CIVIL - CREA-GO 7713/D	

PAVIMENTAÇÃO

PRÓPRIETÁRIO:		MUNICÍPIO DE CAMPOS VERDES		PRANCHA:	
ASSUNTO:		RECAPAMENTO ASPALTICO		01	
ENDEREÇO:		MUNICÍPIO DE CAMPOS VERDES		01	
CONTEÚDO :		Planta Sobre de Pavimentação Orladas Legêndas		ESCALA: Indicada	
LOCAL/SETOR:		diversos Setores no Município de Campos Verdes – GO		ÁREA DE INTERVENÇÃO TOTAL DO CONVEN Recapamento Asfáltico - 13.037,70 m²	
CONDIÇÃO:	ART DE PROJETO:	DATA:	DATA REVISÃO:	MAIO/20	
COZAS EM MOVIMENTO MÚNCIOS	102050076562	ABRIL/2025			