



PLACAS DE SINALIZAÇÃO DE OBRAS						
IDENTIFICAÇÃO	DIMENSÃO		ÁREA	QUANTIDADE	ÁREA TOTAL	
	LARGURA	ALTURA				
IA-01	1,25	0,8	1	m²	2	m²
R 19-8	Ø	1	0,79	m²	2	1,58
IA-02	1,25	0,4	0,5	m²	2	1
A-21c	1	1	1	m²	2	2
A-21b	1	1	1	m²	2	2
R-7	Ø	1	0,79	m²	2	1,58
R 19-4	Ø	1	0,79	m²	2	1,58
IA-03	1,25	0,4	0,5	m²	2	1
IA-04	1,25	1,2	1,2	m²	1	1,2
IA-05	1,25	0,4	0,5	m²	2	1
R-28	Ø	1	0,79	m²	2	1,58
IA-06	1,25	0,8	1	m²	1	1
R 19-6	Ø	1	0,79	m²	1	0,79
BARREIRA CLASSE III	2,2	1,3	2,86	m²	2	5,72
QUILINDRO CANALIZADOR DE TRÁFEGO	0,65	1,2	0,78	m²	25	19,5
QUILINDRO CANALIZADOR DE TRÁFEGO COM LUZ INTERMITENTE	0,65	1,2	0,78	m²	52	40,56

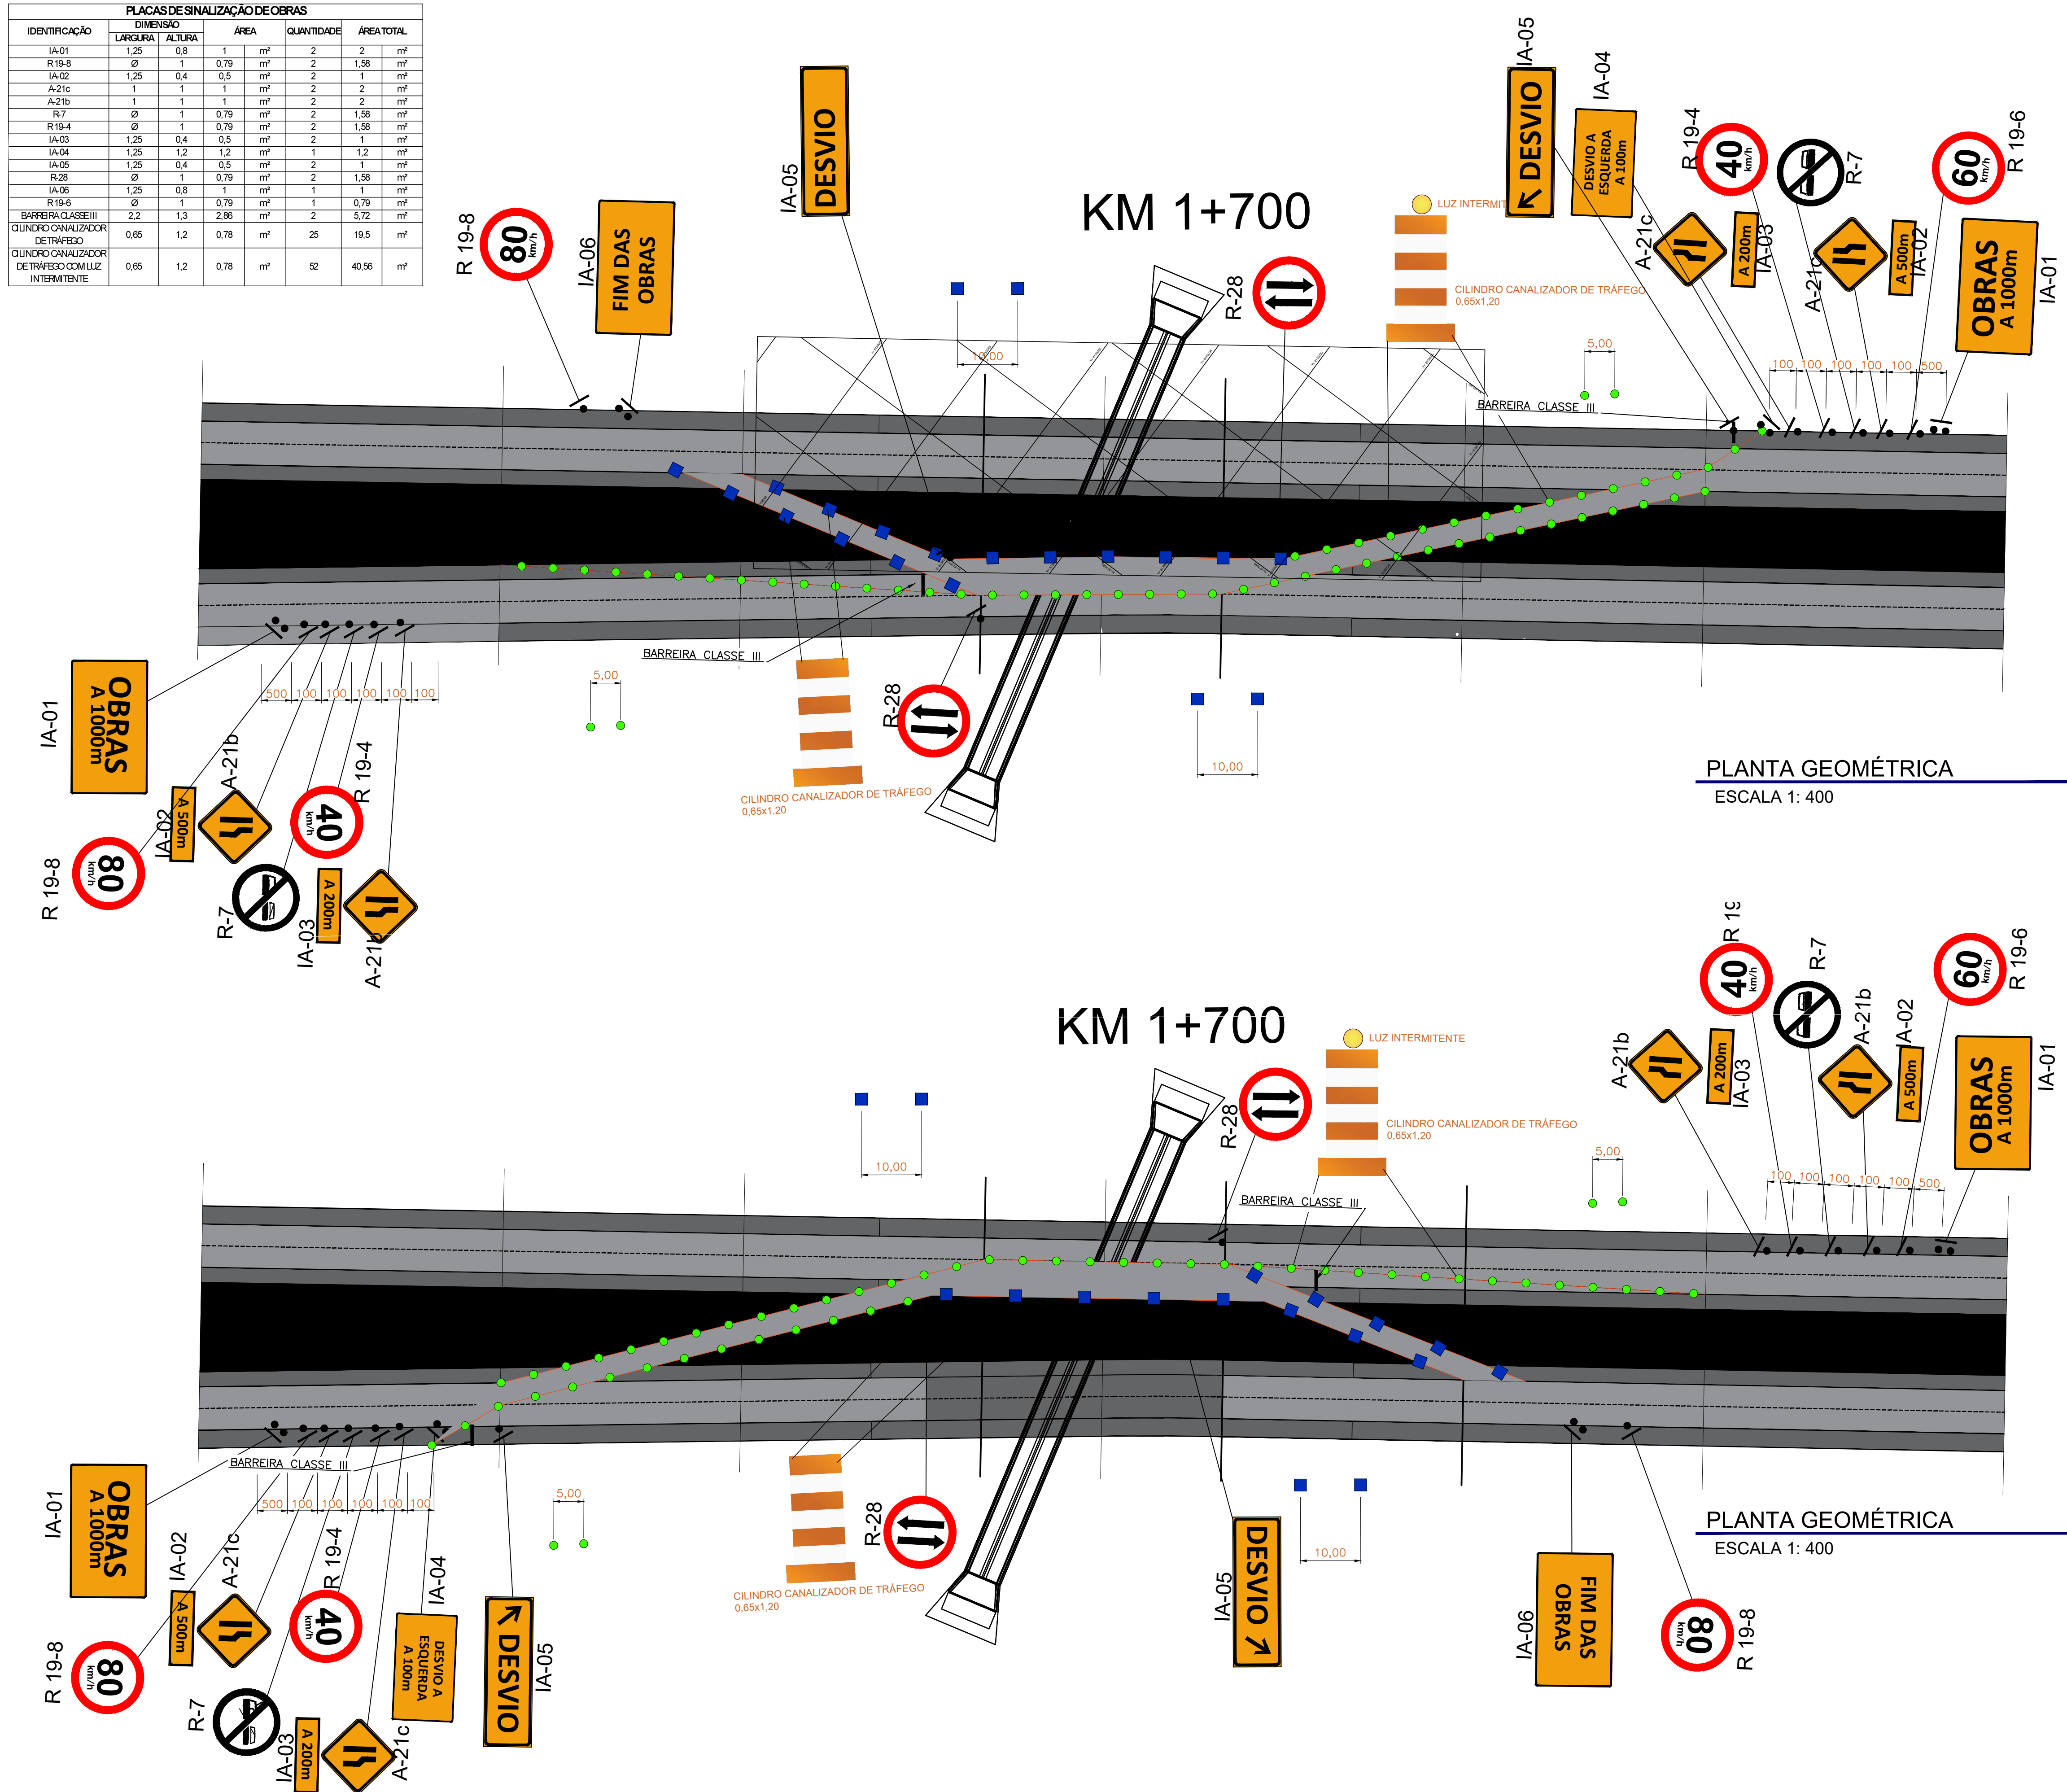


- LEGENDA
- ACOSTAMENTO
 - PISTA
 - CANTEIRO/ILHA
 - LIMITE FAIXA NON AEDIFICANDI
 - EIXO DA PISTA
 - CERCA
 - BALIZA DUPLA PARA SINALIZAÇÃO INDICATIVA
 - BALIZA SIMPLES PARA SINALIZAÇÃO DE REGULAMENTAÇÃO E ADVERTENCIA
 - CILINDRO CANALIZADOR C/ LUZ INTERMITENTE
 - CILINDRO CANALIZADOR DE TRÁFEGO
 - BARREIRA CLASSE III
 - SENTIDO DE CIRCULAÇÃO

SEÇÃO TIPO - PISTA DIREITA

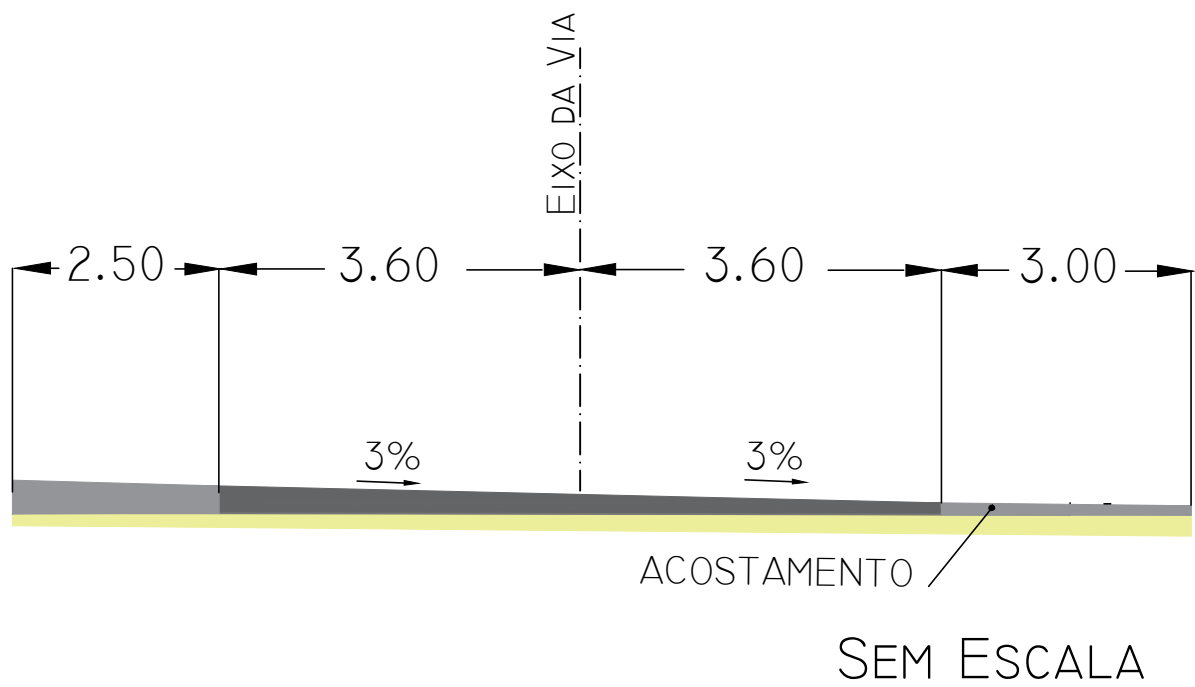

SEÇÃO TIPO - PISTA ESQUERDA

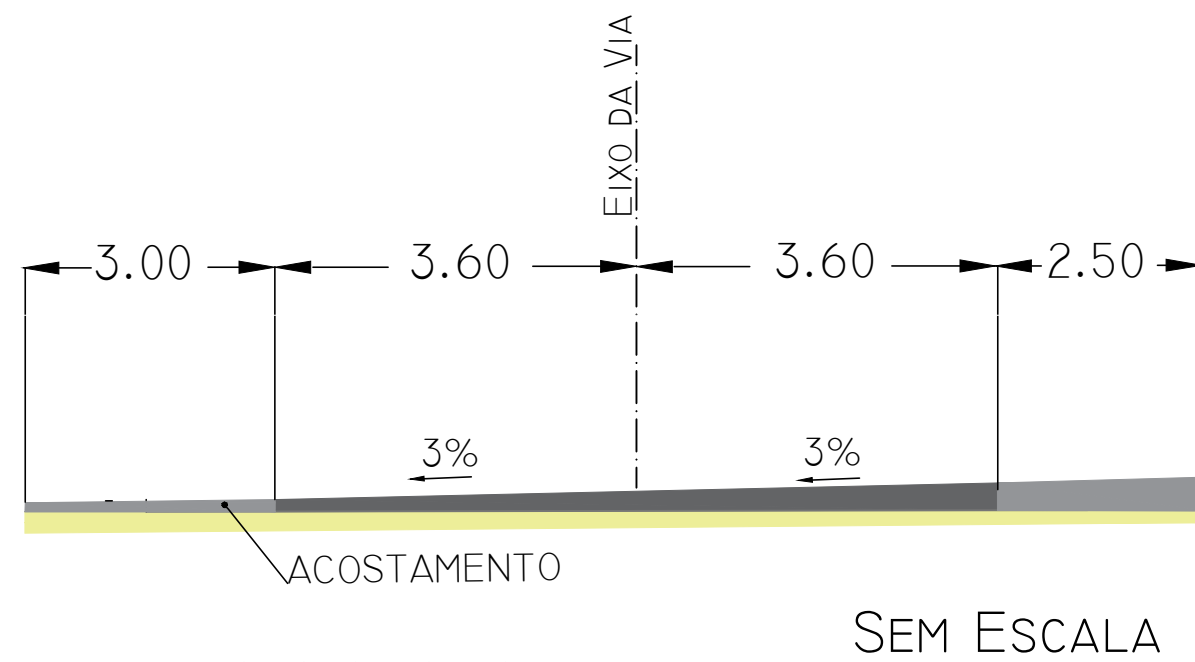

NOTAS DO PROJETO

- As faixas de desaceleração e aceleração possuem comprimento de 100,00 e 60,00 m, respectivamente.
- Está sendo adotado 3,60m de largura nas faixas de aceleração e desaceleração, que consistem em meia pista.
- Segundo as normas vigentes e considerando as velocidades da GO-070, está sendo adotada velocidade de 40 km/h para as faixas de aceleração e desaceleração.
- Os suportes para sinalização vertical devem manter a placa fixa, de forma a resistir às intempéries. Os suportes são classificados quanto ao tipo em:
 - 4.1 Simples: quando é utilizado apenas um suporte por placa;
 - 4.2 Duplos: quando são utilizados dois suportes por placa;
 - 4.3 Pórticos: quando são utilizados dois pilares ou colunas e viga para a sustentação das placas.

CONSORCIO SUPERVISOR
ENGEVIA GO



GOINFRA - Agência Goiana de Infraestrutura e Transportes

PROJETO: PROJETO SINALIZAÇÃO DE OBRAS
Km 111+700

GO-070 - TRECHO: Ent. GO-469 - Ent. BR-060

PLANTA DE SINALIZAÇÃO

REVISÃO: 01/0001

ART. Nº XXXXXXXXX

ESCALA: 1:400

SRE 070EG00017

REV: 01/01