



PISTA ESQUERDA - OAC - KM 1+700 - GO-070

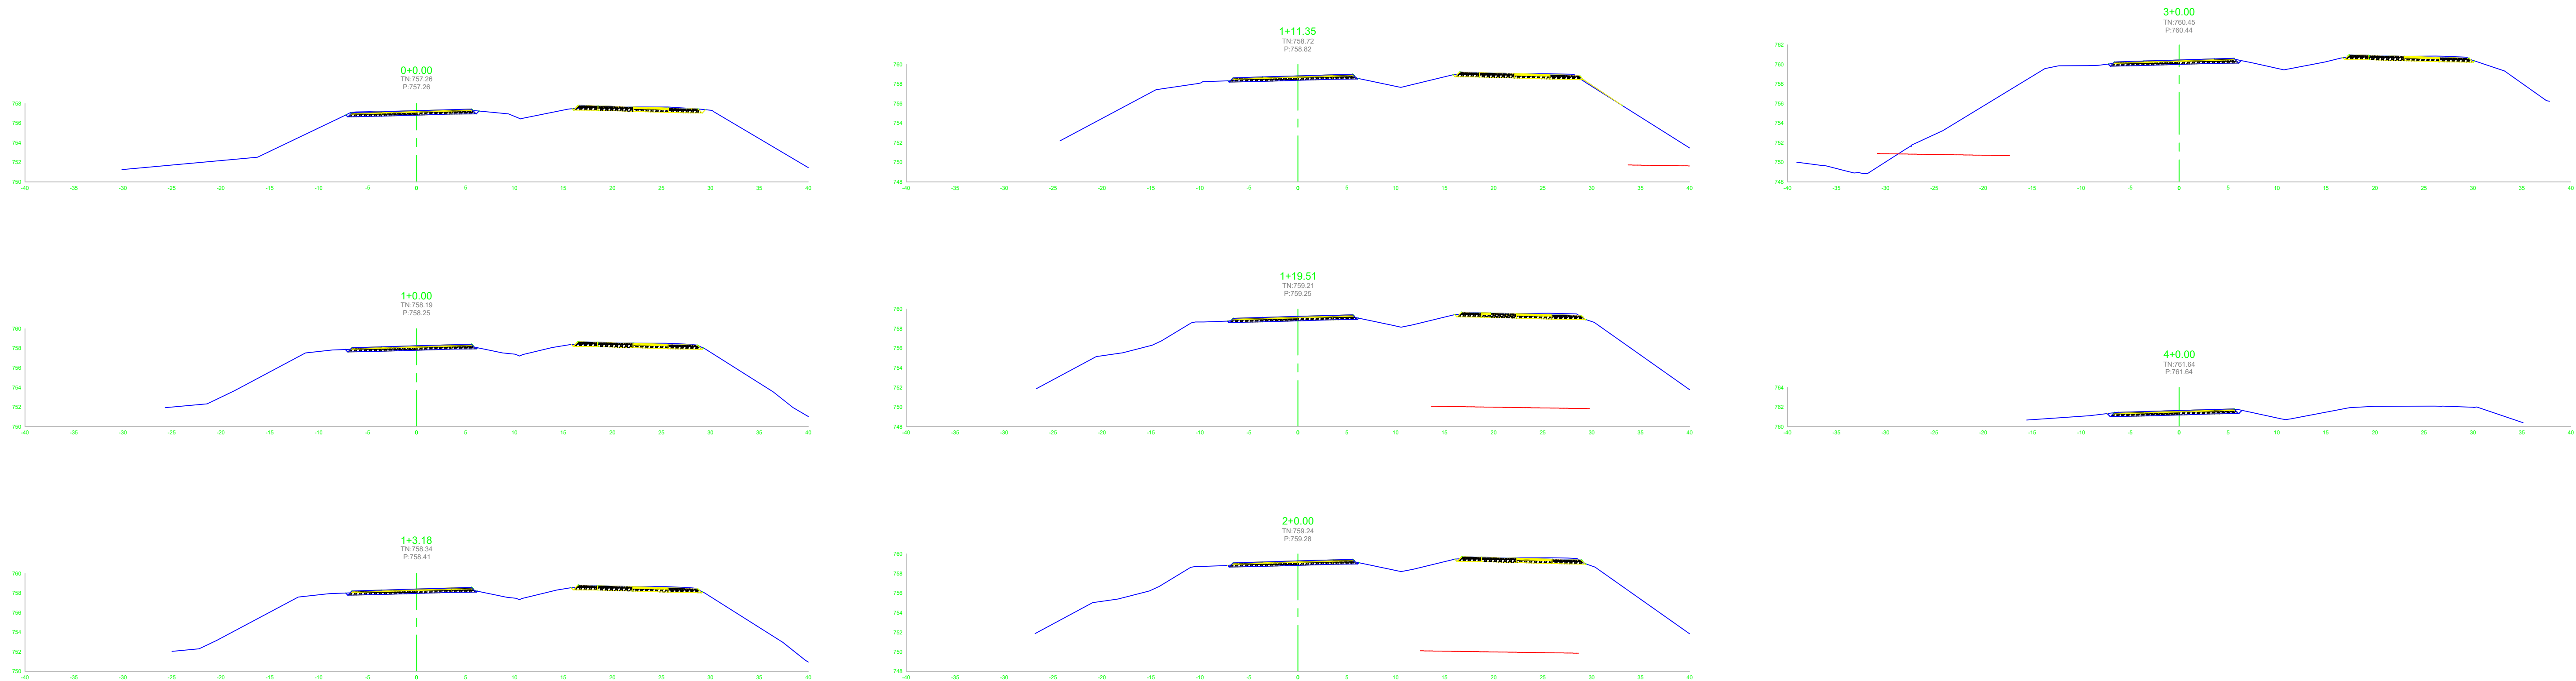

SECÇÃO TIPICA

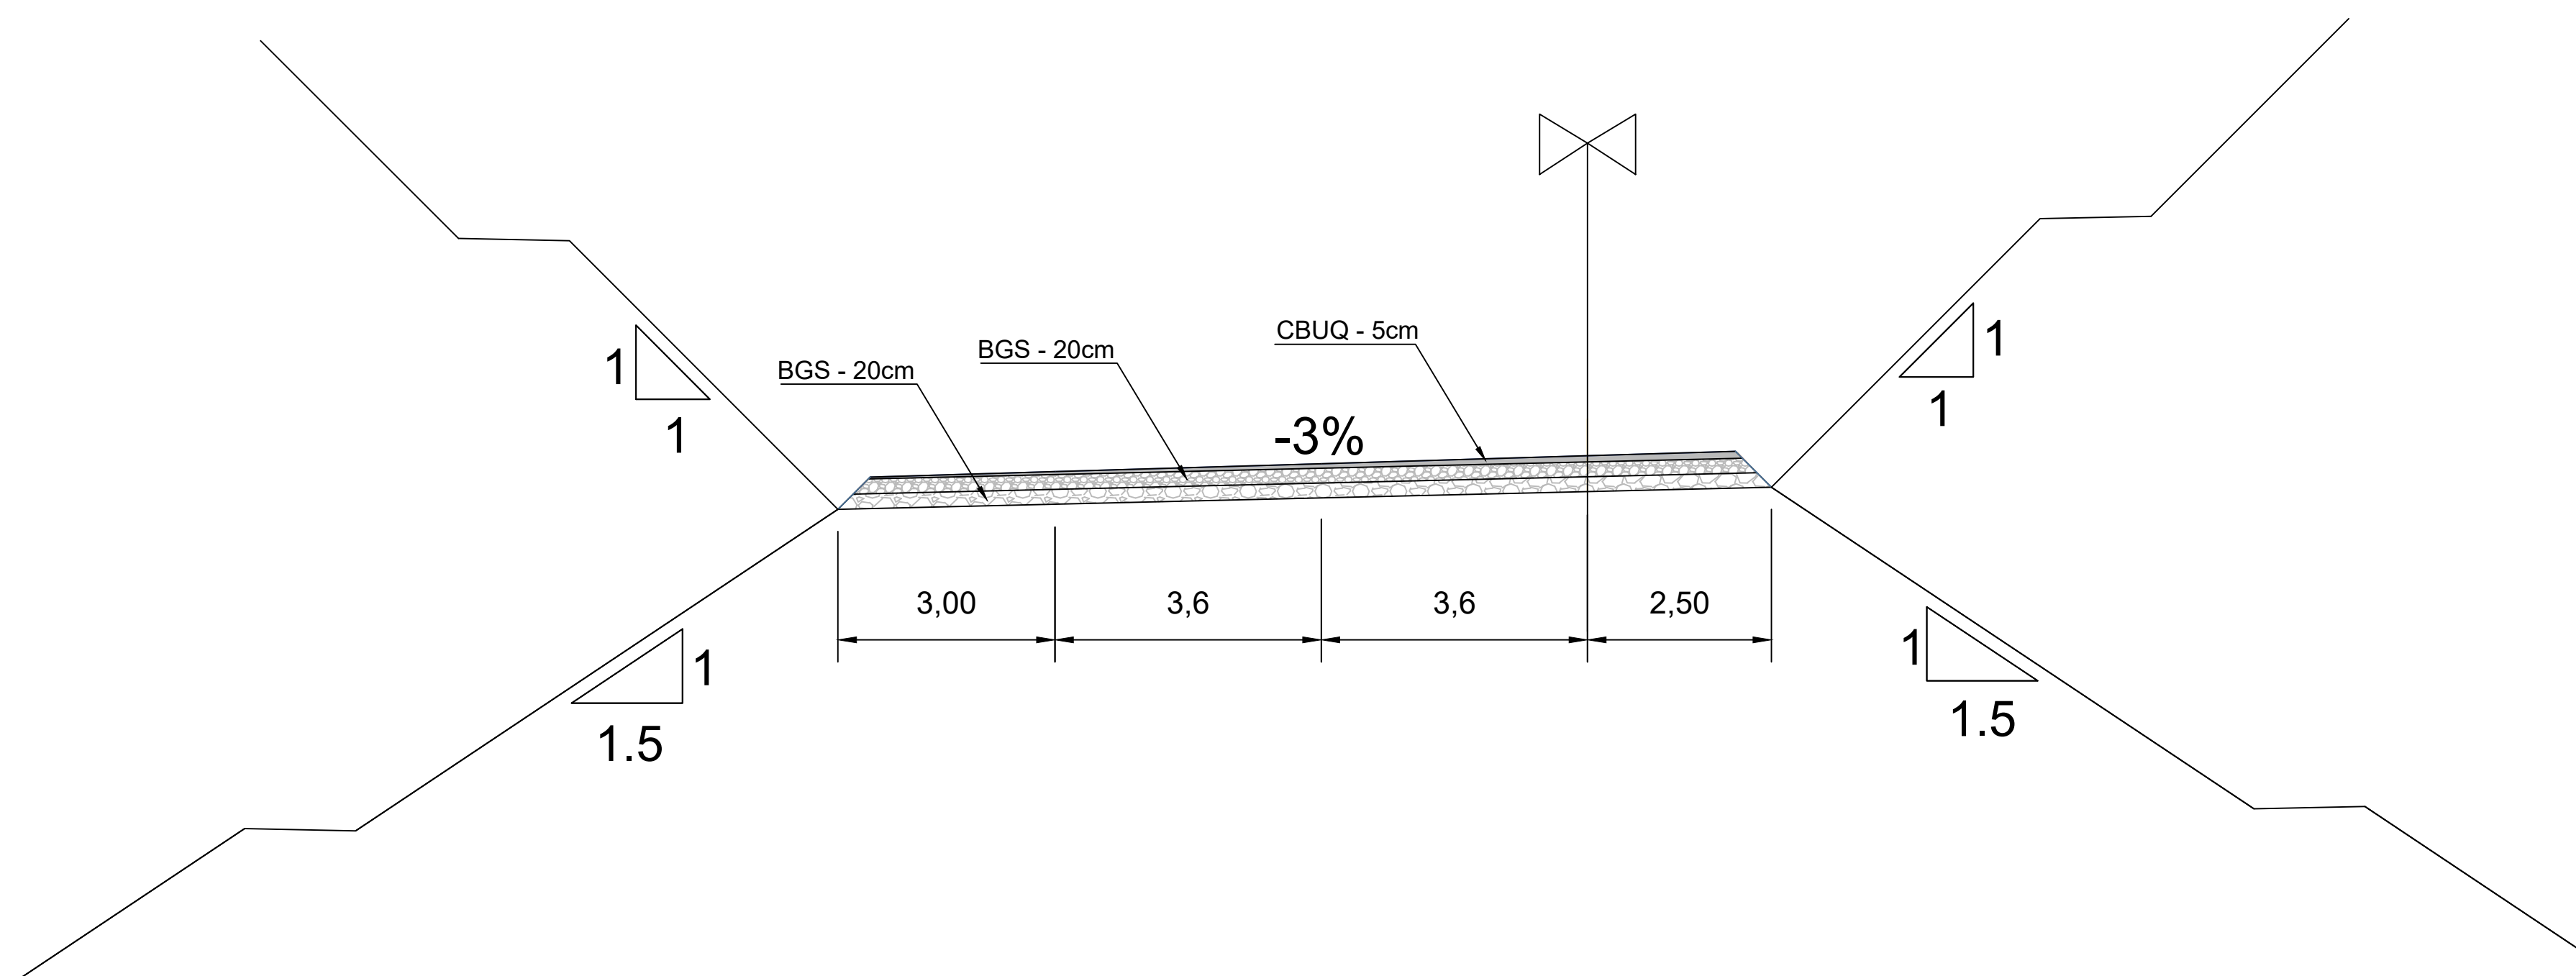

VOLUME TOTAL							
Estaca	Área de Corte (m²)	Área de Aterro (m²)	Volum de Corte (m3)	Volum de Aterro (m3)	Volum. Corte Acum. (m3)	Volum Aterro Acum. (m3)	Volum Líquido (m3)
0+0,00	0,40	0,00	0,00	0,00	0,00	0,00	0,00
1+0,00	0,09	0,00	4,91	0,00	4,91	0,00	4,91
1+3,18	0,07	0,00	0,25	0,00	5,16	0,00	5,16
1+11,35	0,02	0,00	0,36	0,00	5,52	0,00	5,52
1+19,51	0,06	0,00	0,32	0,00	5,85	0,00	5,85
2+0,00	0,06	0,00	0,03	0,00	5,88	0,00	5,88
3+0,00	0,19	0,00	2,51	0,00	8,38	0,00	8,38
4+0,00	0,29	0,00	4,84	0,00	13,22	0,00	13,22

[illegible]