



DESVÍO PISTA DIREITA P PISTA ESQUERDA - OAE - KM 1+700 - GO-070

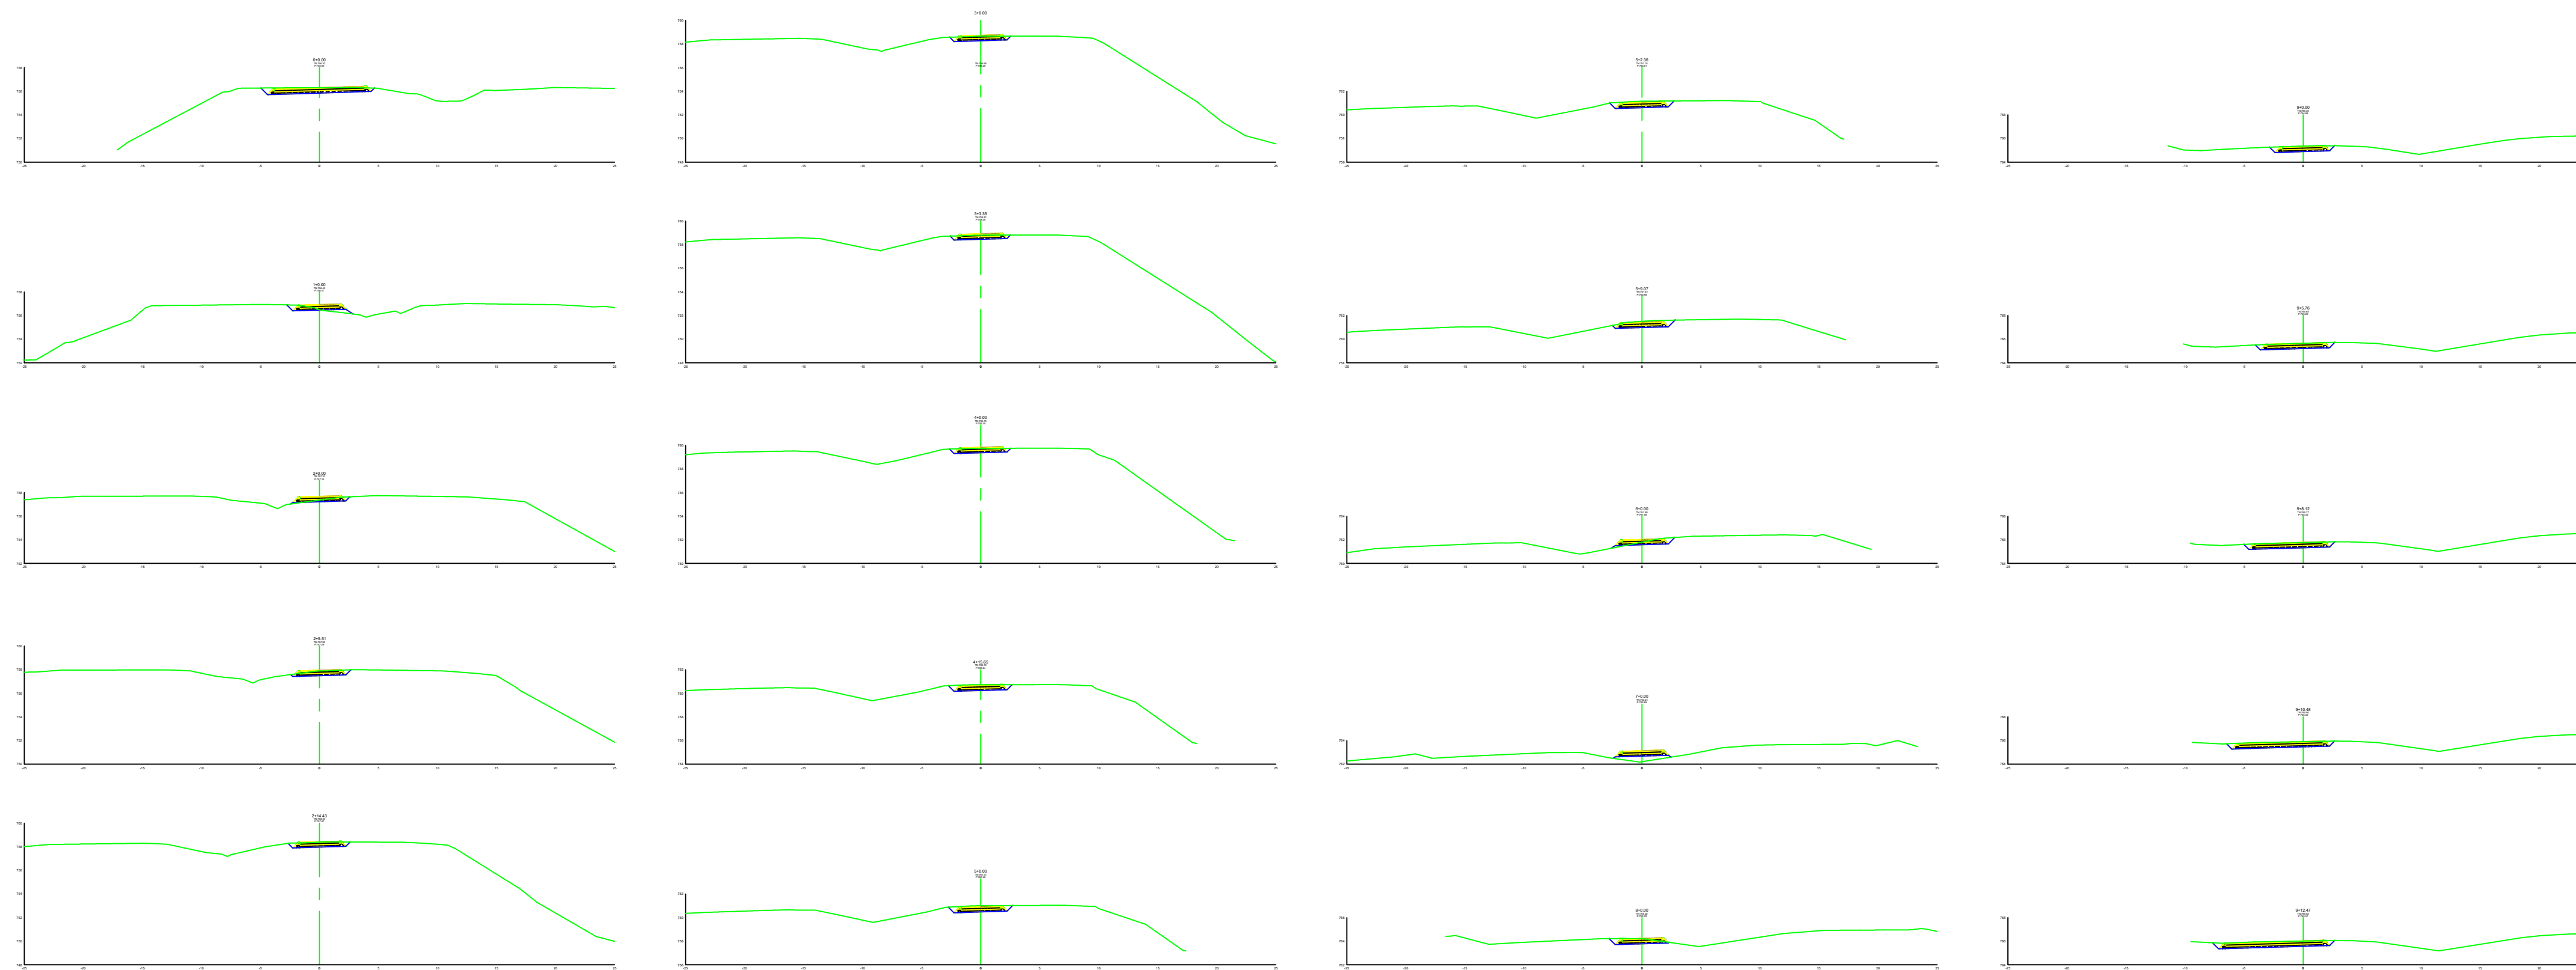

SEÇÃO TÍPICA

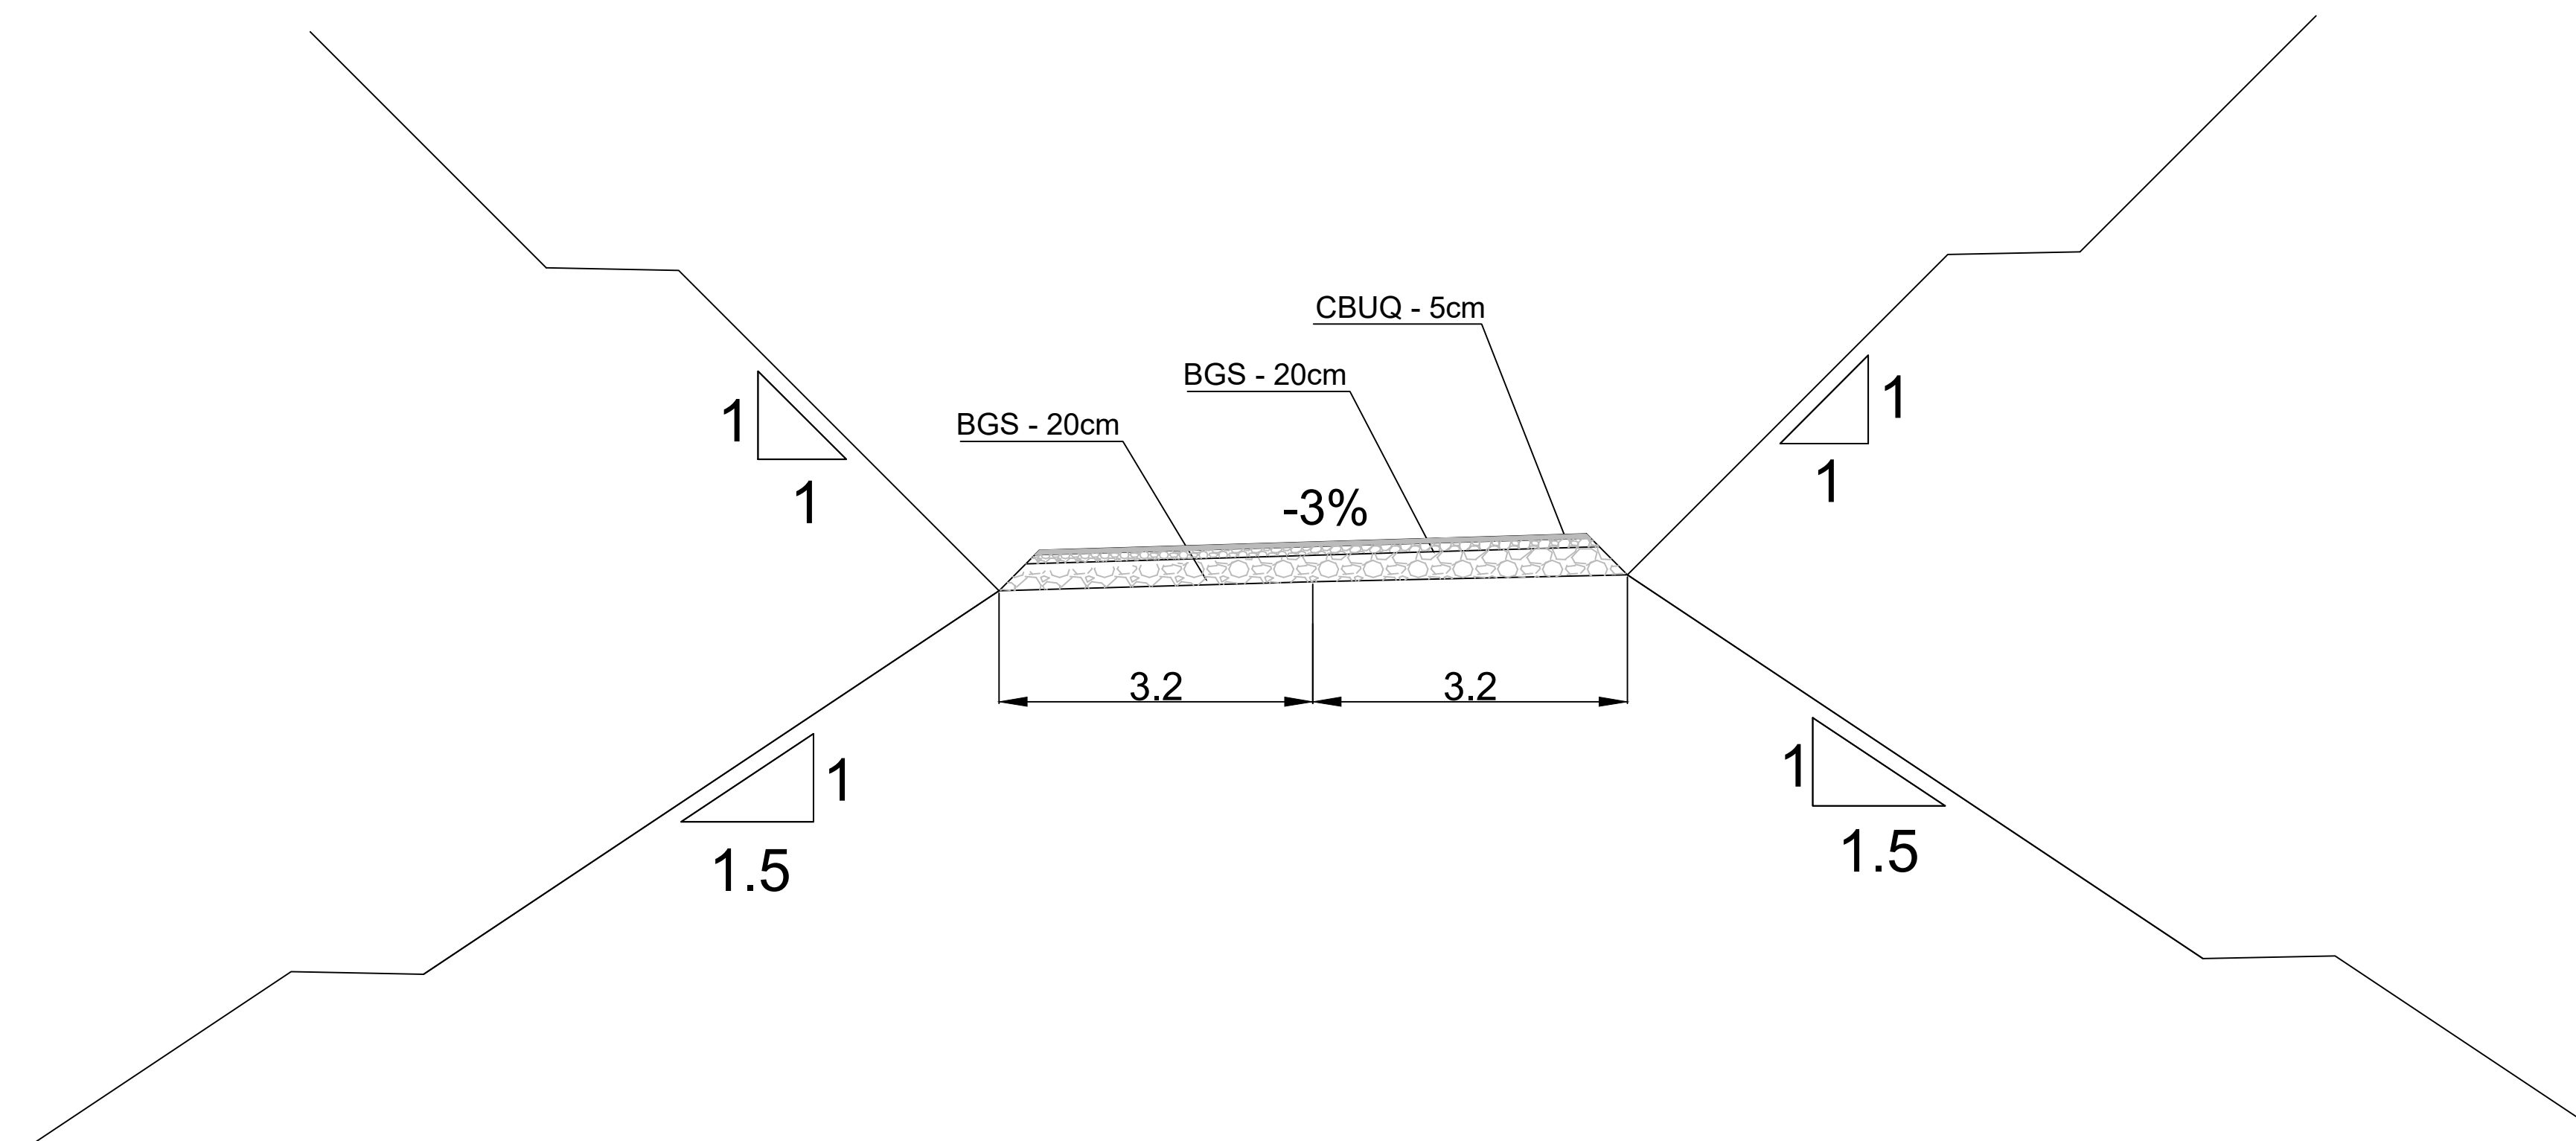

VOLUME TOTAL							
Estaca	Área de Corte (m²)	Área de Aterro (m²)	Volum. de Corte (m3)	Volum. de Aterro (m3)	Volum. Corte Acum. (m3)	Volum. Aterro Acum. (m3)	Volum. Líquido (m3)
0+0,00	4,10	0,00	0,00	0,00	0,00	0,00	0,00
1+0,00	0,85	0,47	49,51	4,69	49,51	4,69	44,83
2+0,00	0,72	0,05	15,71	5,23	65,23	9,92	55,31
2+5,51	1,69	0,00	6,63	0,15	71,86	10,07	61,79
2+14,43	2,00	0,00	16,48	0,00	88,34	10,07	78,27
3+0,00	1,76	0,00	10,45	0,00	98,79	10,07	88,72
3+3,35	1,58	0,00	5,57	0,00	104,36	10,07	94,29
4+0,00	1,75	0,00	27,78	0,00	132,14	10,07	122,07
4+15,65	2,37	0,00	32,31	0,00	164,45	10,07	154,38
5+0,00	2,53	0,00	10,65	0,00	175,10	10,07	165,03
5+2,36	2,59	0,00	6,03	0,00	181,13	10,07	171,06
5+9,07	2,46	0,00	16,98	0,00	198,11	10,07	188,04
6+0,00	1,18	0,10	19,93	0,55	218,04	10,62	207,42
7+0,00	0,00	1,54	11,82	16,40	229,87	27,02	202,85
8+0,00	1,79	0,00	17,91	15,39	247,78	42,41	205,37
9+0,00	2,35	0,00	41,37	0,00	289,15	42,41	246,74
9+5,76	2,80	0,00	14,82	0,00	303,97	42,41	261,56
9+8,12	3,23	0,00	7,47	0,00	311,44	42,41	269,03
9+10,48	3,99	0,00	9,24	0,00	320,68	42,41	278,27
9+12,47	4,61	0,00	8,54	0,00	329,22	42,41	286,81

NOTAS: