



DESVÍO PISTA DIREITA P PISTA ESQUERDA - OAC - KM 15+-400 - GO-070

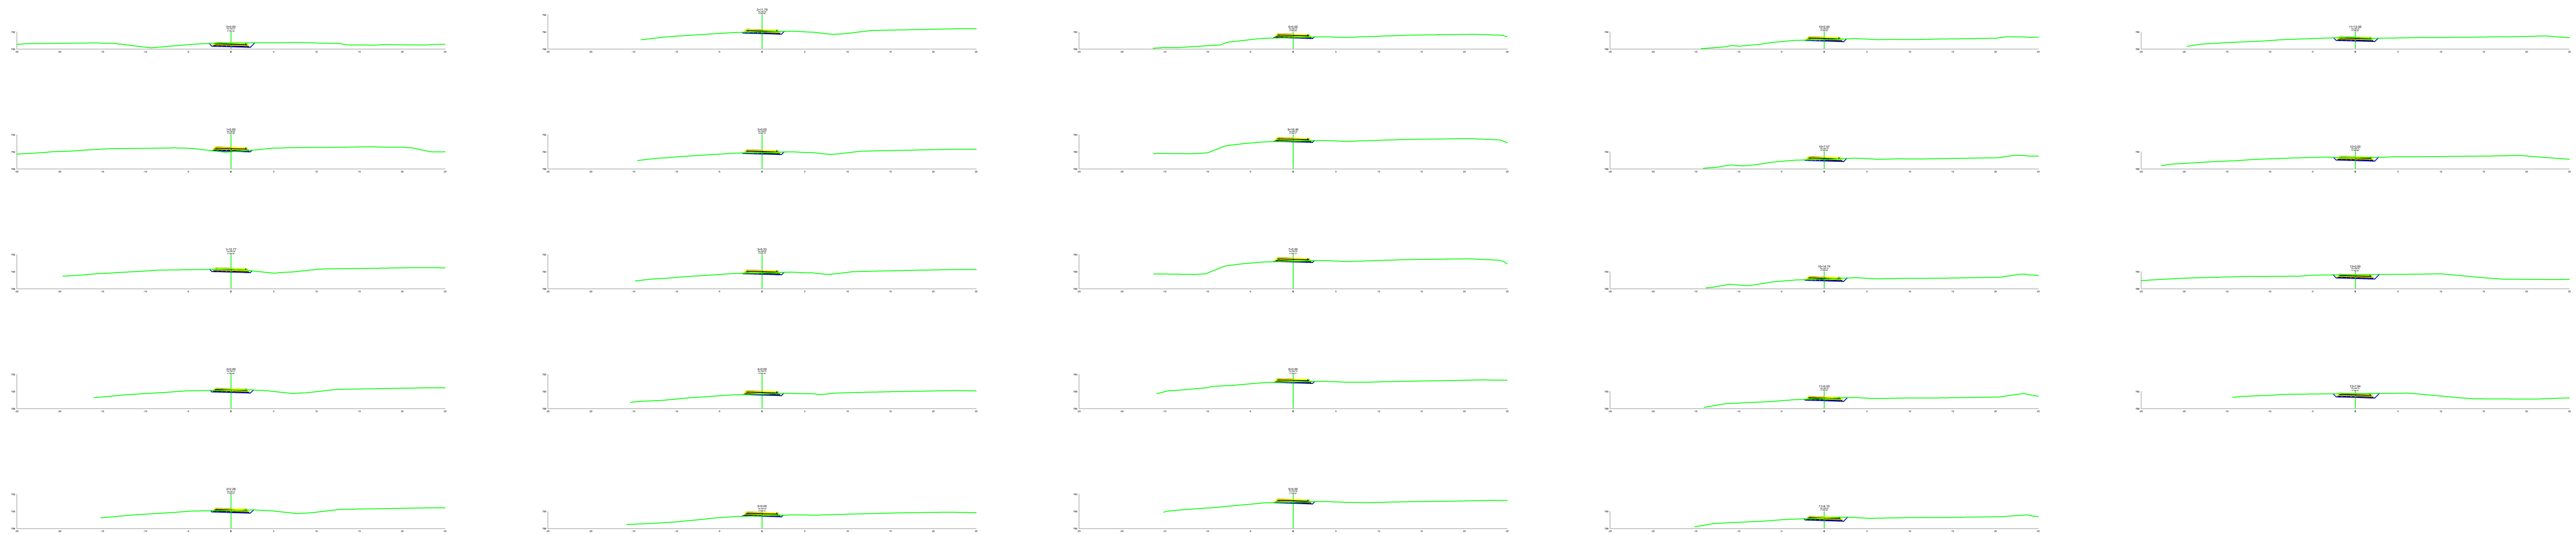

SEÇÃO TÍPICA

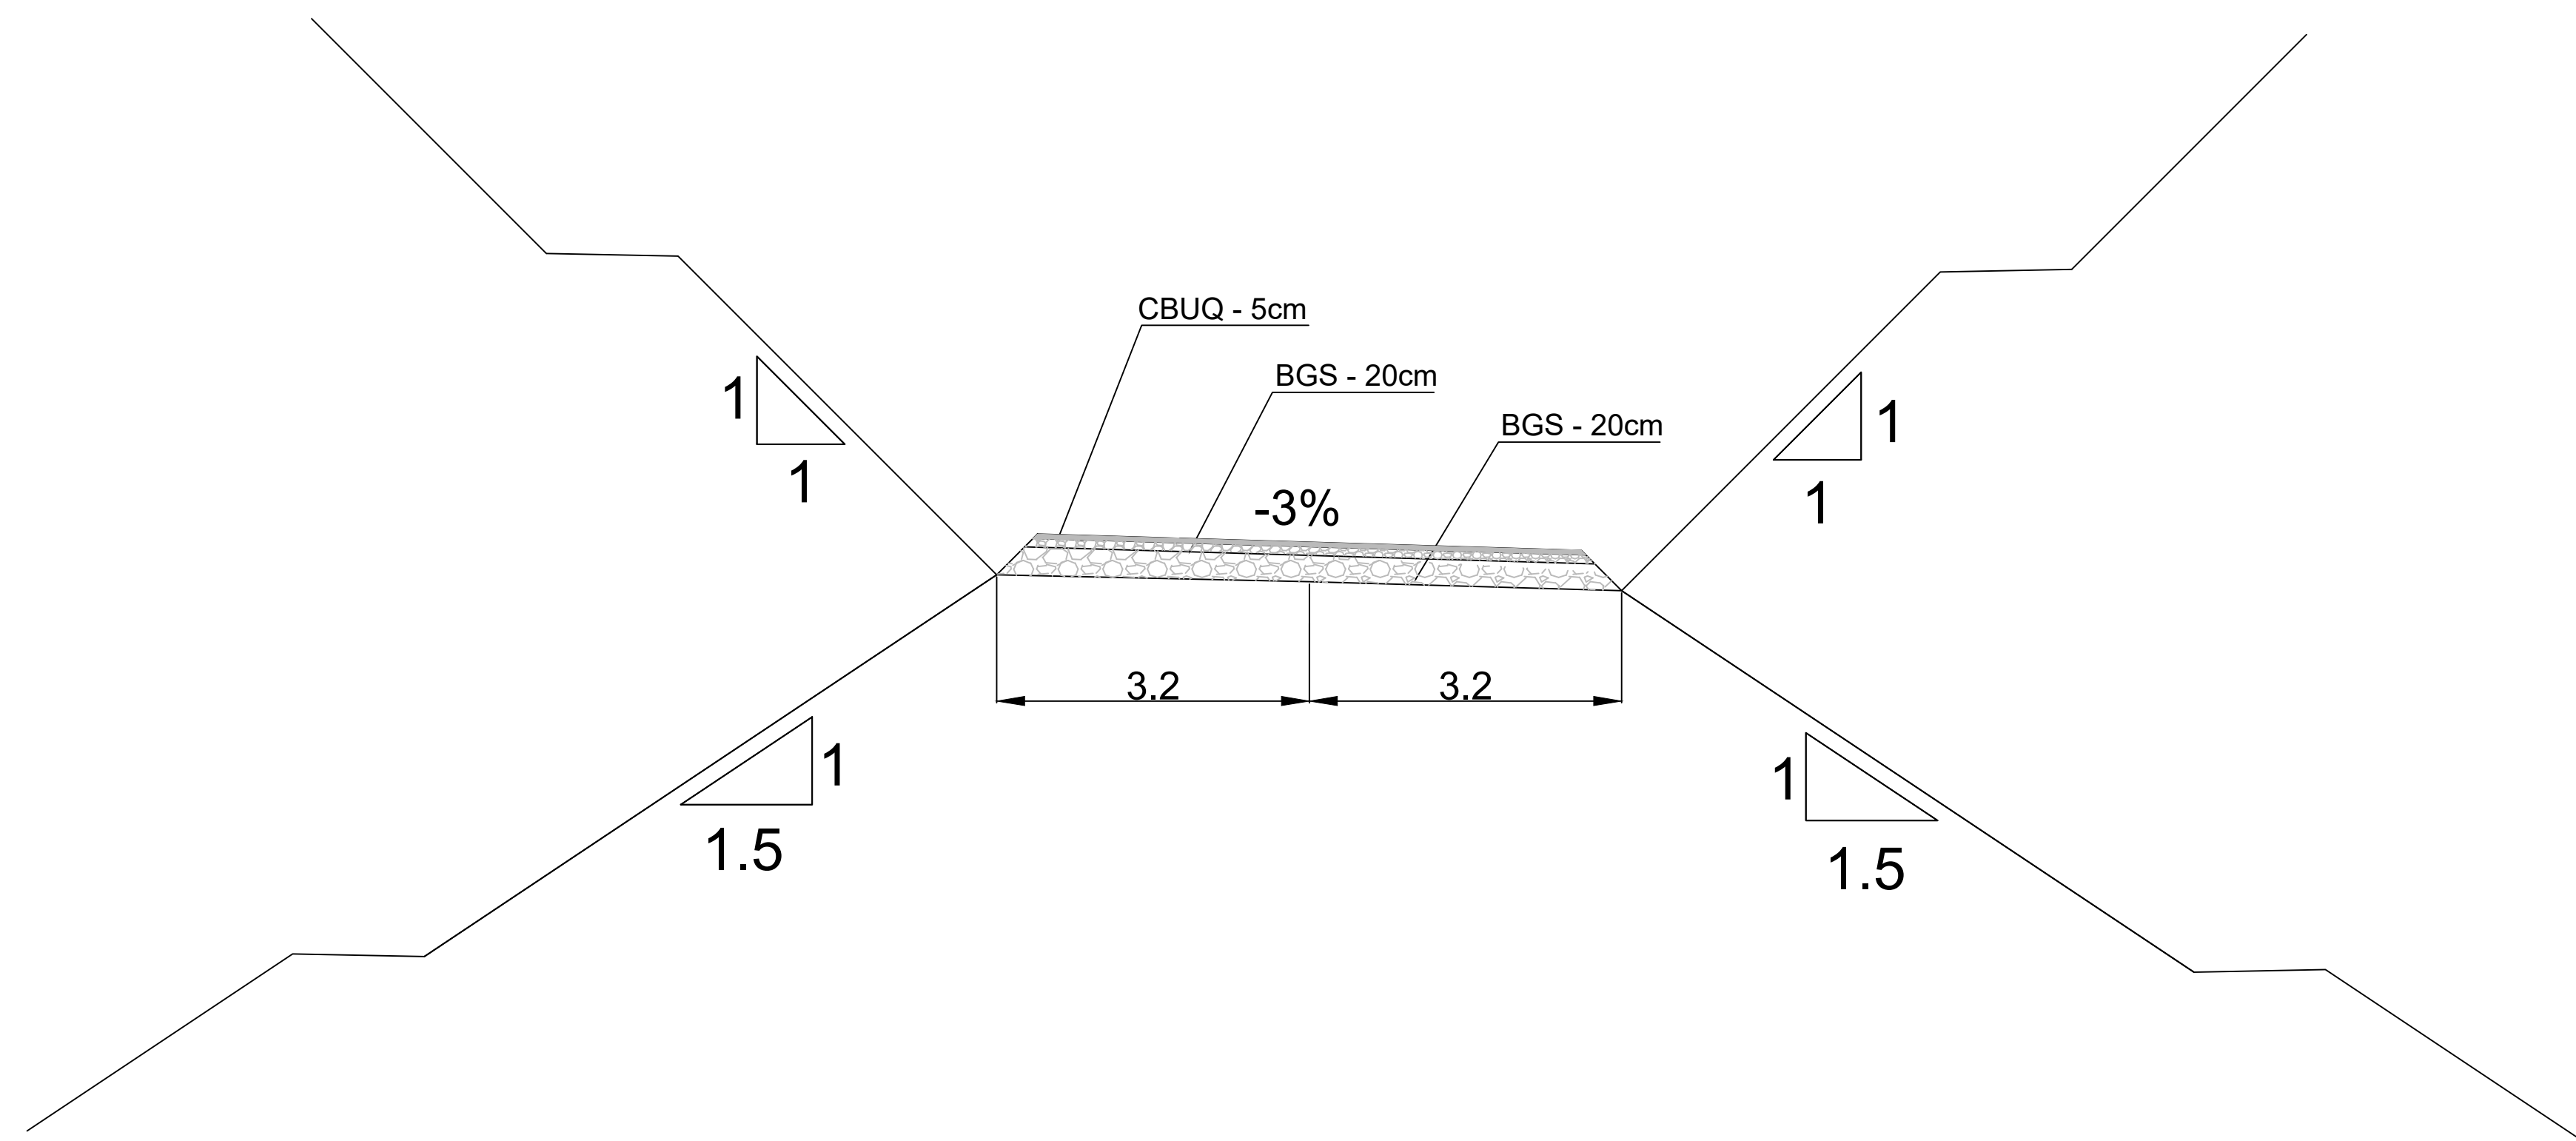

VOLUME TOTAL							
Estaca	Área de Corte (m²)	Área de Aterro (m²)	Volumre de Corte (m3)	Volumre de Aterro (m3)	Volum. Corte Acum. (m3)	Volum Aterro Acum. (m3)	Volumre Líquido (m3)
0+0,00	2,17	0,00	0,00	0,00	0,00	0,00	0,00
1+0,00	0,18	0,19	23,49	1,86	23,49	1,86	21,63
1+12,77	1,40	0,00	10,13	1,18	33,62	3,04	30,58
2+0,00	1,36	0,00	9,93	0,00	43,55	3,04	40,51
2+2,28	1,26	0,00	2,97	0,00	46,51	3,04	43,47
2+11,79	0,98	0,00	10,56	0,00	57,08	3,04	54,04
3+0,00	0,84	0,00	7,47	0,00	64,55	3,04	61,51
3+5,33	0,76	0,00	4,27	0,00	68,83	3,04	65,79
4+0,00	0,55	0,00	9,65	0,01	78,47	3,05	75,42
5+0,00	0,31	0,06	8,65	0,80	87,12	3,65	83,46
6+0,00	0,31	0,05	6,21	1,09	93,33	4,74	88,59
6+16,45	0,40	0,02	5,80	0,58	99,13	5,32	93,82
7+0,00	0,41	0,02	1,43	0,06	100,57	5,38	95,19
8+0,00	0,54	0,00	9,54	0,16	110,11	5,54	104,56
9+0,00	0,65	0,00	11,97	0,00	122,08	5,54	116,54
10+0,00	0,80	0,00	14,59	0,00	136,67	5,54	131,13
10+7,57	0,93	0,00	6,57	0,00	143,25	5,54	137,70
10+14,74	1,09	0,00	7,25	0,00	150,50	5,54	144,96
11+0,00	1,27	0,00	6,11	0,00	156,61	5,54	151,06
11+4,15	1,52	0,00	5,73	0,00	162,33	5,54	156,79
11+13,56	1,81	0,00	15,56	0,00	177,89	5,54	172,35
12+0,00	1,68	0,00	11,22	0,00	189,11	5,54	183,57
13+0,00	2,23	0,00	39,10	0,00	228,21	5,54	222,67
13+7,94	2,24	0,00	17,73	0,00	245,95	5,54	240,40

[illegible]