



DESVÍO PISTA DIREITA P PISTA ESQUERDA - OAC - KM 15+-400 - GO-070

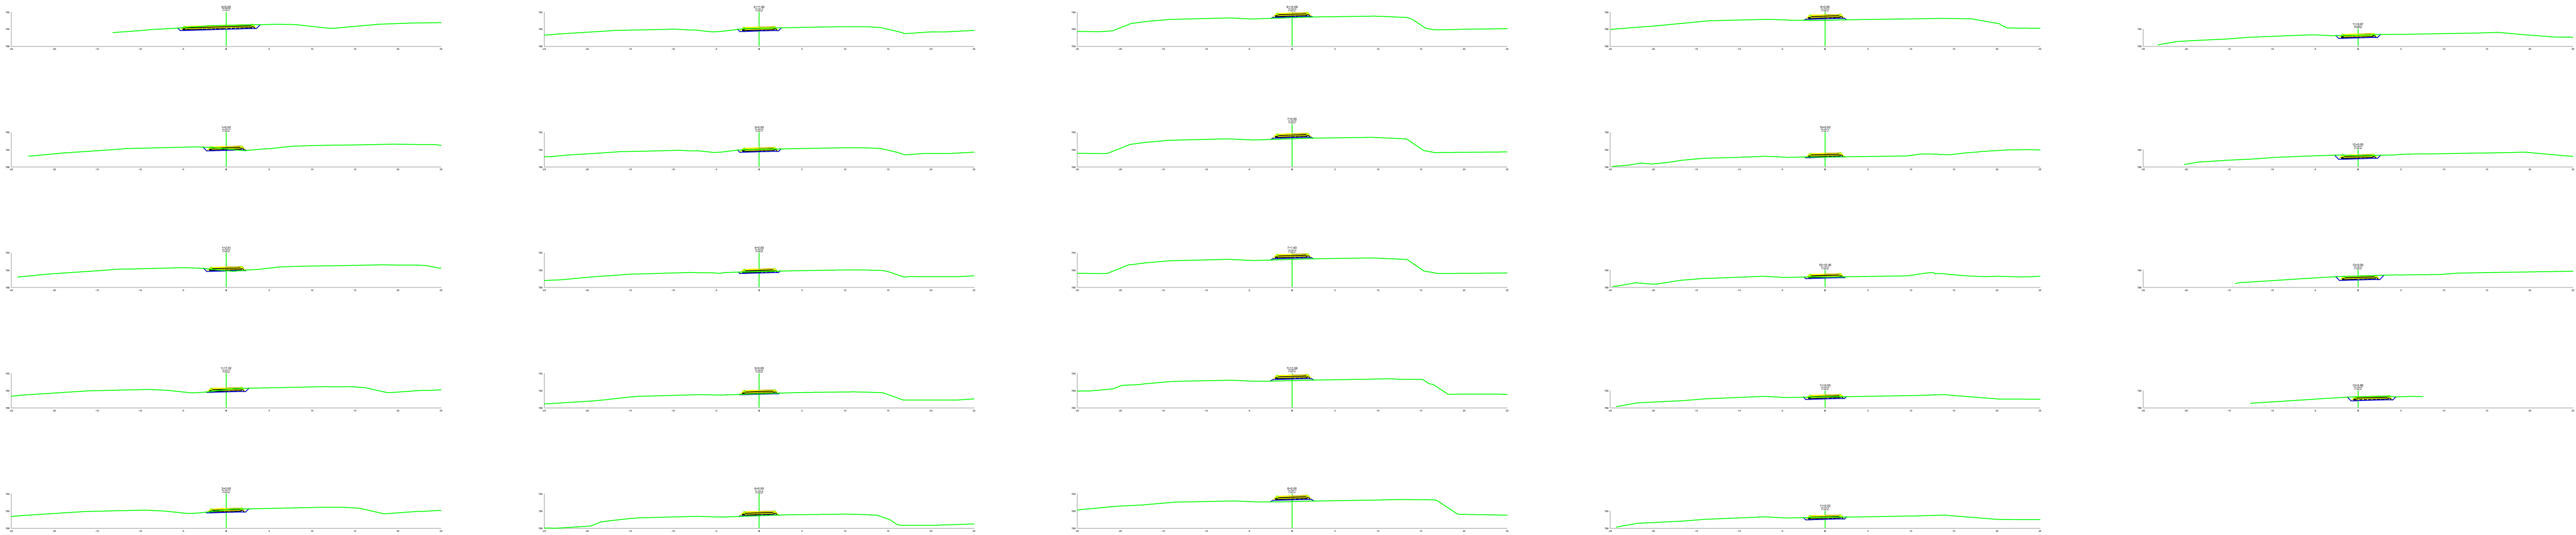

SEÇÃO TÍPICA

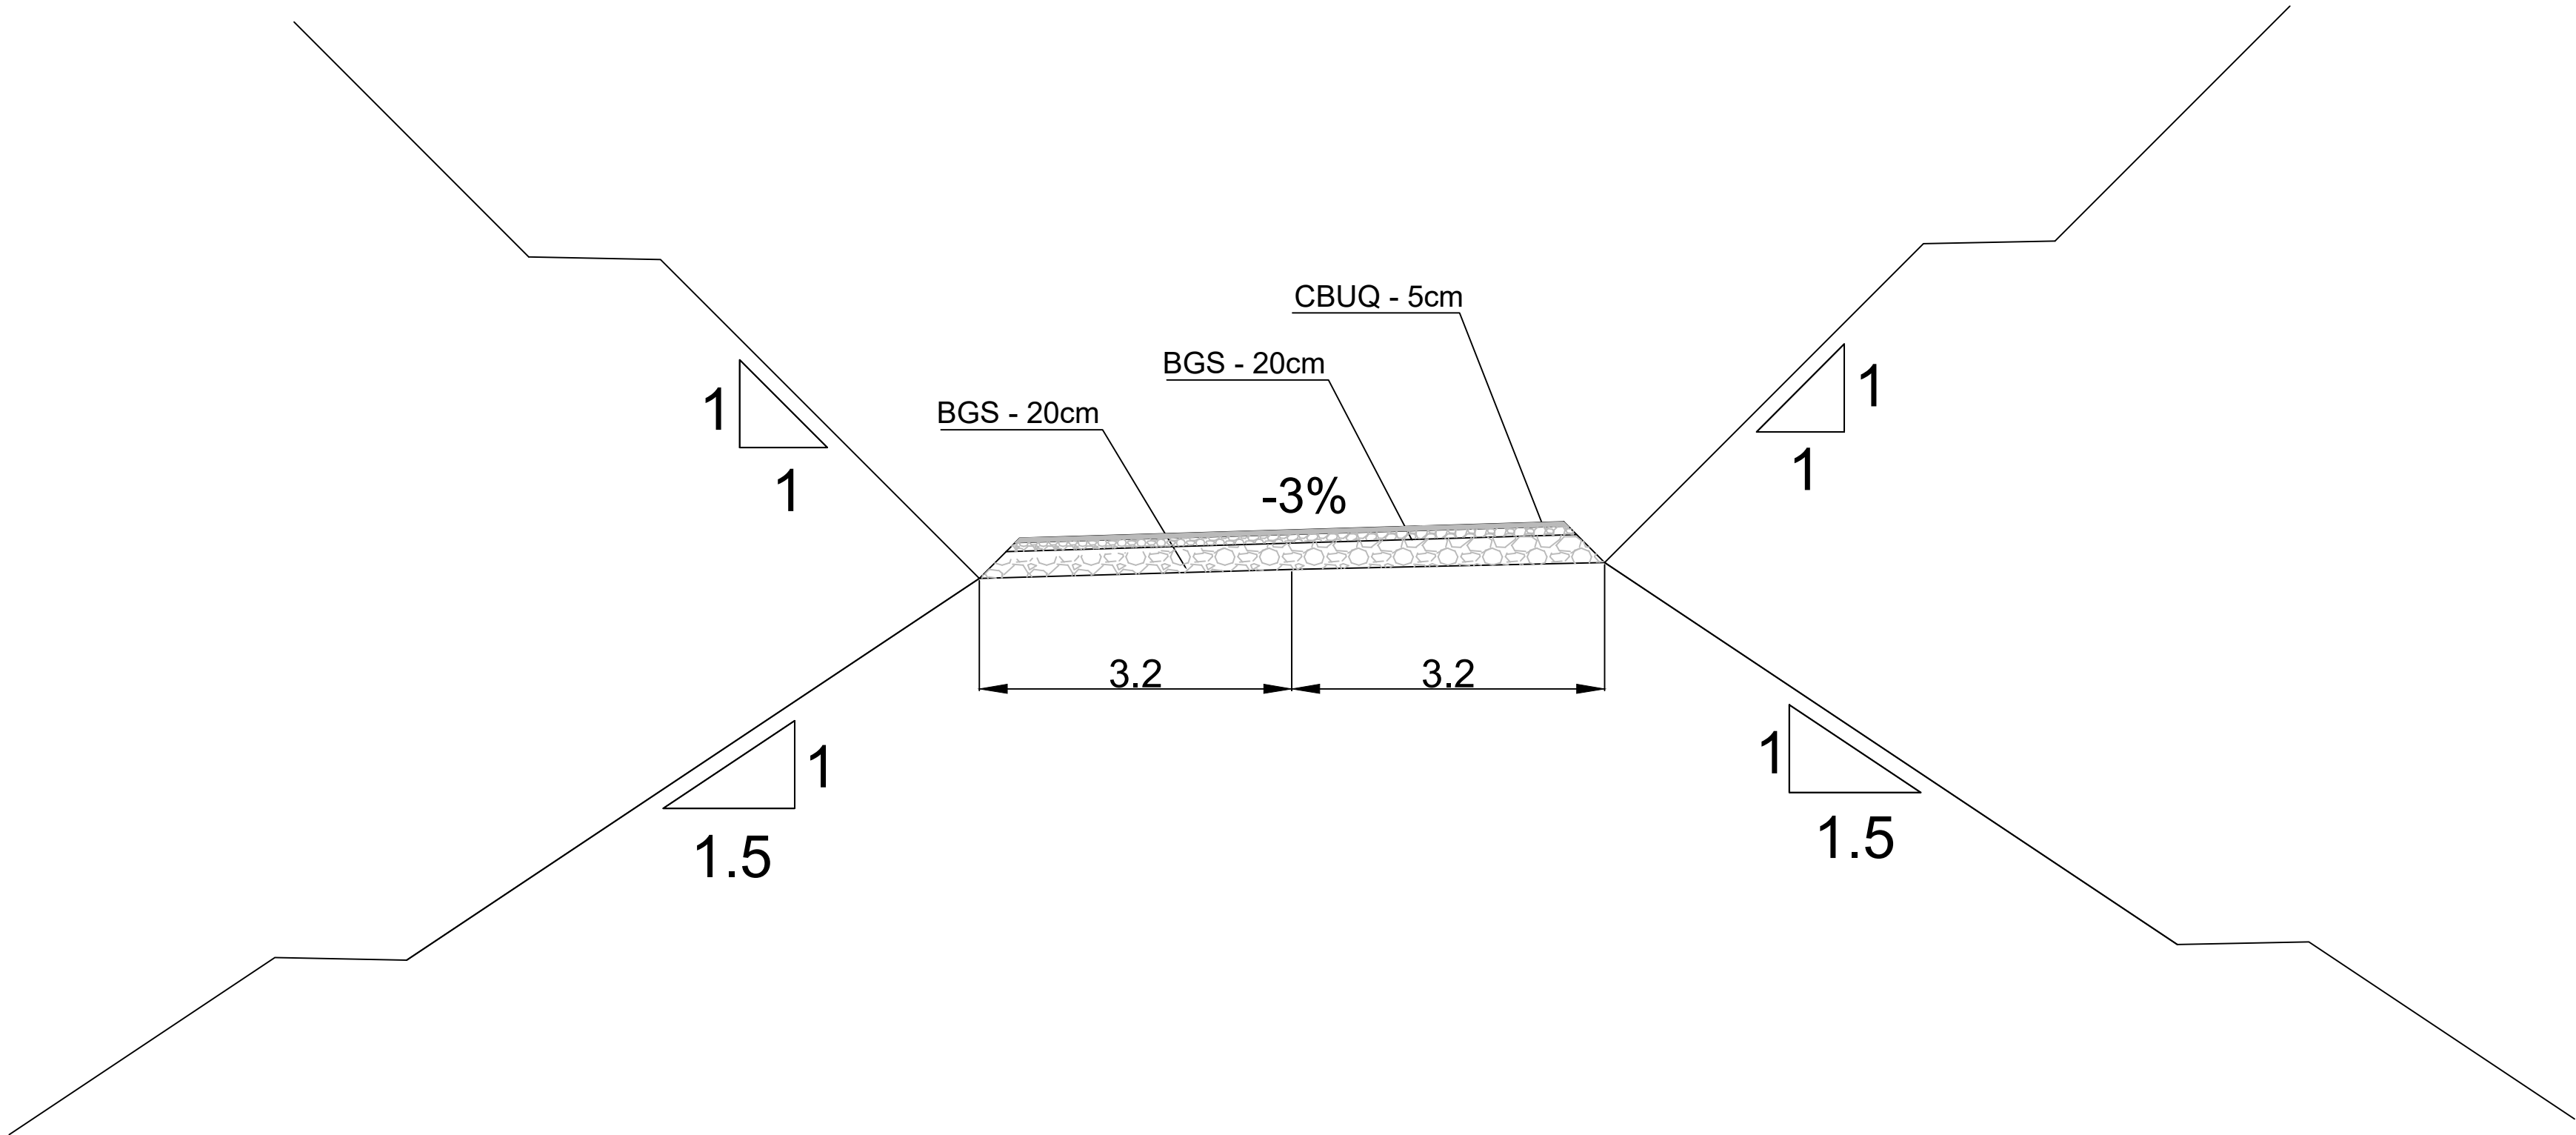

VOLUME TOTAL							
Estaca	Área de Corte (m²)	Área de Aterro (m²)	Volume de Corte (m³)	Volume de Aterro (m³)	Volum. Corte Acum. (m³)	Volum Aterro Acum. (m³)	Volume Líquido (m³)
0+0,00	3,91	0,00	0,00	0,00	0,00	0,00	0,00
1+0,00	0,92	0,04	48,30	0,43	48,30	0,43	47,87
1+2,61	0,45	0,06	1,79	0,13	50,08	0,56	49,52
1+17,22	1,21	0,00	12,14	0,45	62,23	1,01	61,21
2+0,00	1,32	0,00	3,56	0,00	65,79	1,01	64,77
2+11,82	1,51	0,00	16,79	0,00	82,58	1,01	81,57
3+0,00	1,30	0,00	11,48	0,00	94,06	1,01	93,05
4+0,00	0,77	0,00	20,69	0,00	114,75	1,01	113,74
5+0,00	0,22	0,00	9,90	0,00	124,65	1,01	123,64
6+0,00	0,00	0,16	2,20	1,60	126,85	2,62	124,24
6+12,06	0,00	0,41	0,00	3,44	126,85	6,06	120,80
7+0,00	0,00	0,61	0,00	4,05	126,85	10,11	116,74
7+1,83	0,00	0,66	0,00	1,16	126,85	11,27	115,59
7+11,59	0,00	0,87	0,00	7,46	126,85	18,73	108,12
8+0,00	0,00	0,97	0,00	7,74	126,85	26,47	100,38
9+0,00	0,00	0,82	0,00	17,87	126,85	44,34	82,51
10+0,00	0,10	0,03	1,04	8,47	127,89	52,82	75,08
10+10,36	0,63	0,00	3,79	0,15	131,68	52,97	78,72
11+0,00	1,16	0,00	8,57	0,00	140,25	52,97	87,28
11+0,02	1,16	0,00	0,02	0,00	140,27	52,97	87,30
11+9,67	1,53	0,00	12,98	0,00	153,25	52,97	100,28
12+0,00	1,96	0,00	18,05	0,00	171,30	52,97	118,33
13+0,00	2,38	0,00	43,40	0,00	214,70	52,97	161,73
13+5,86	2,28	0,00	13,65	0,00	228,35	52,97	175,39