

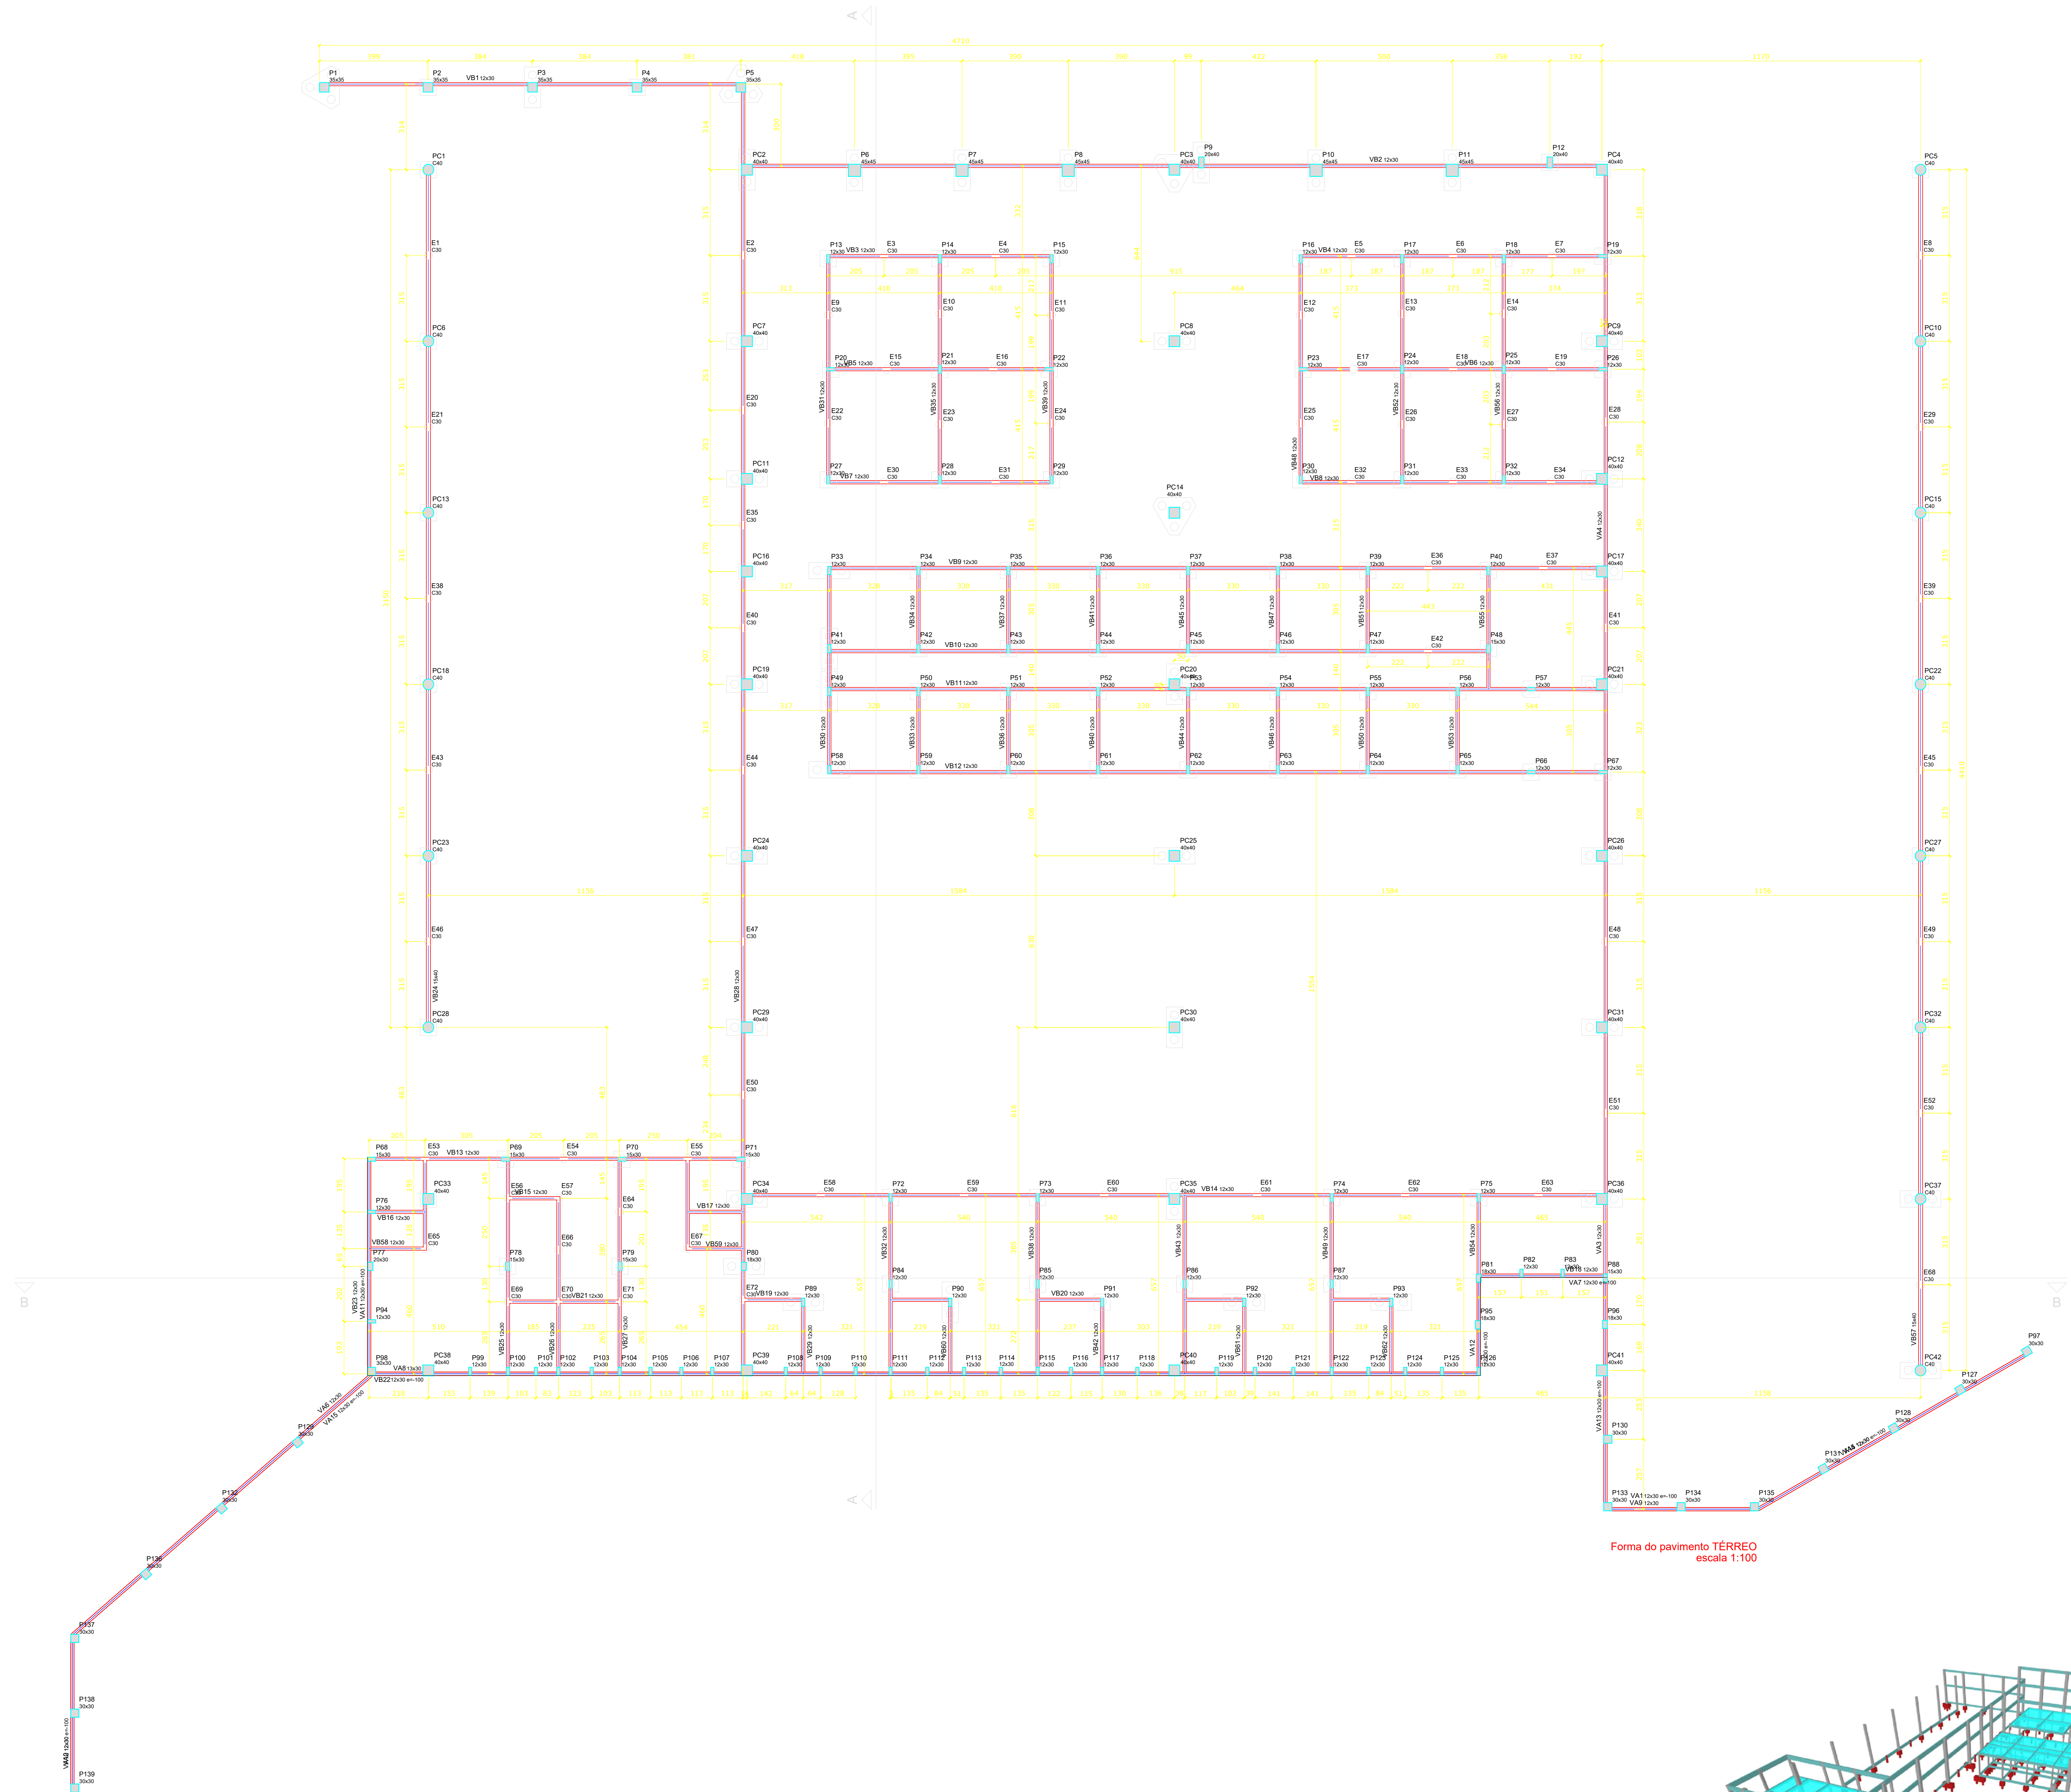


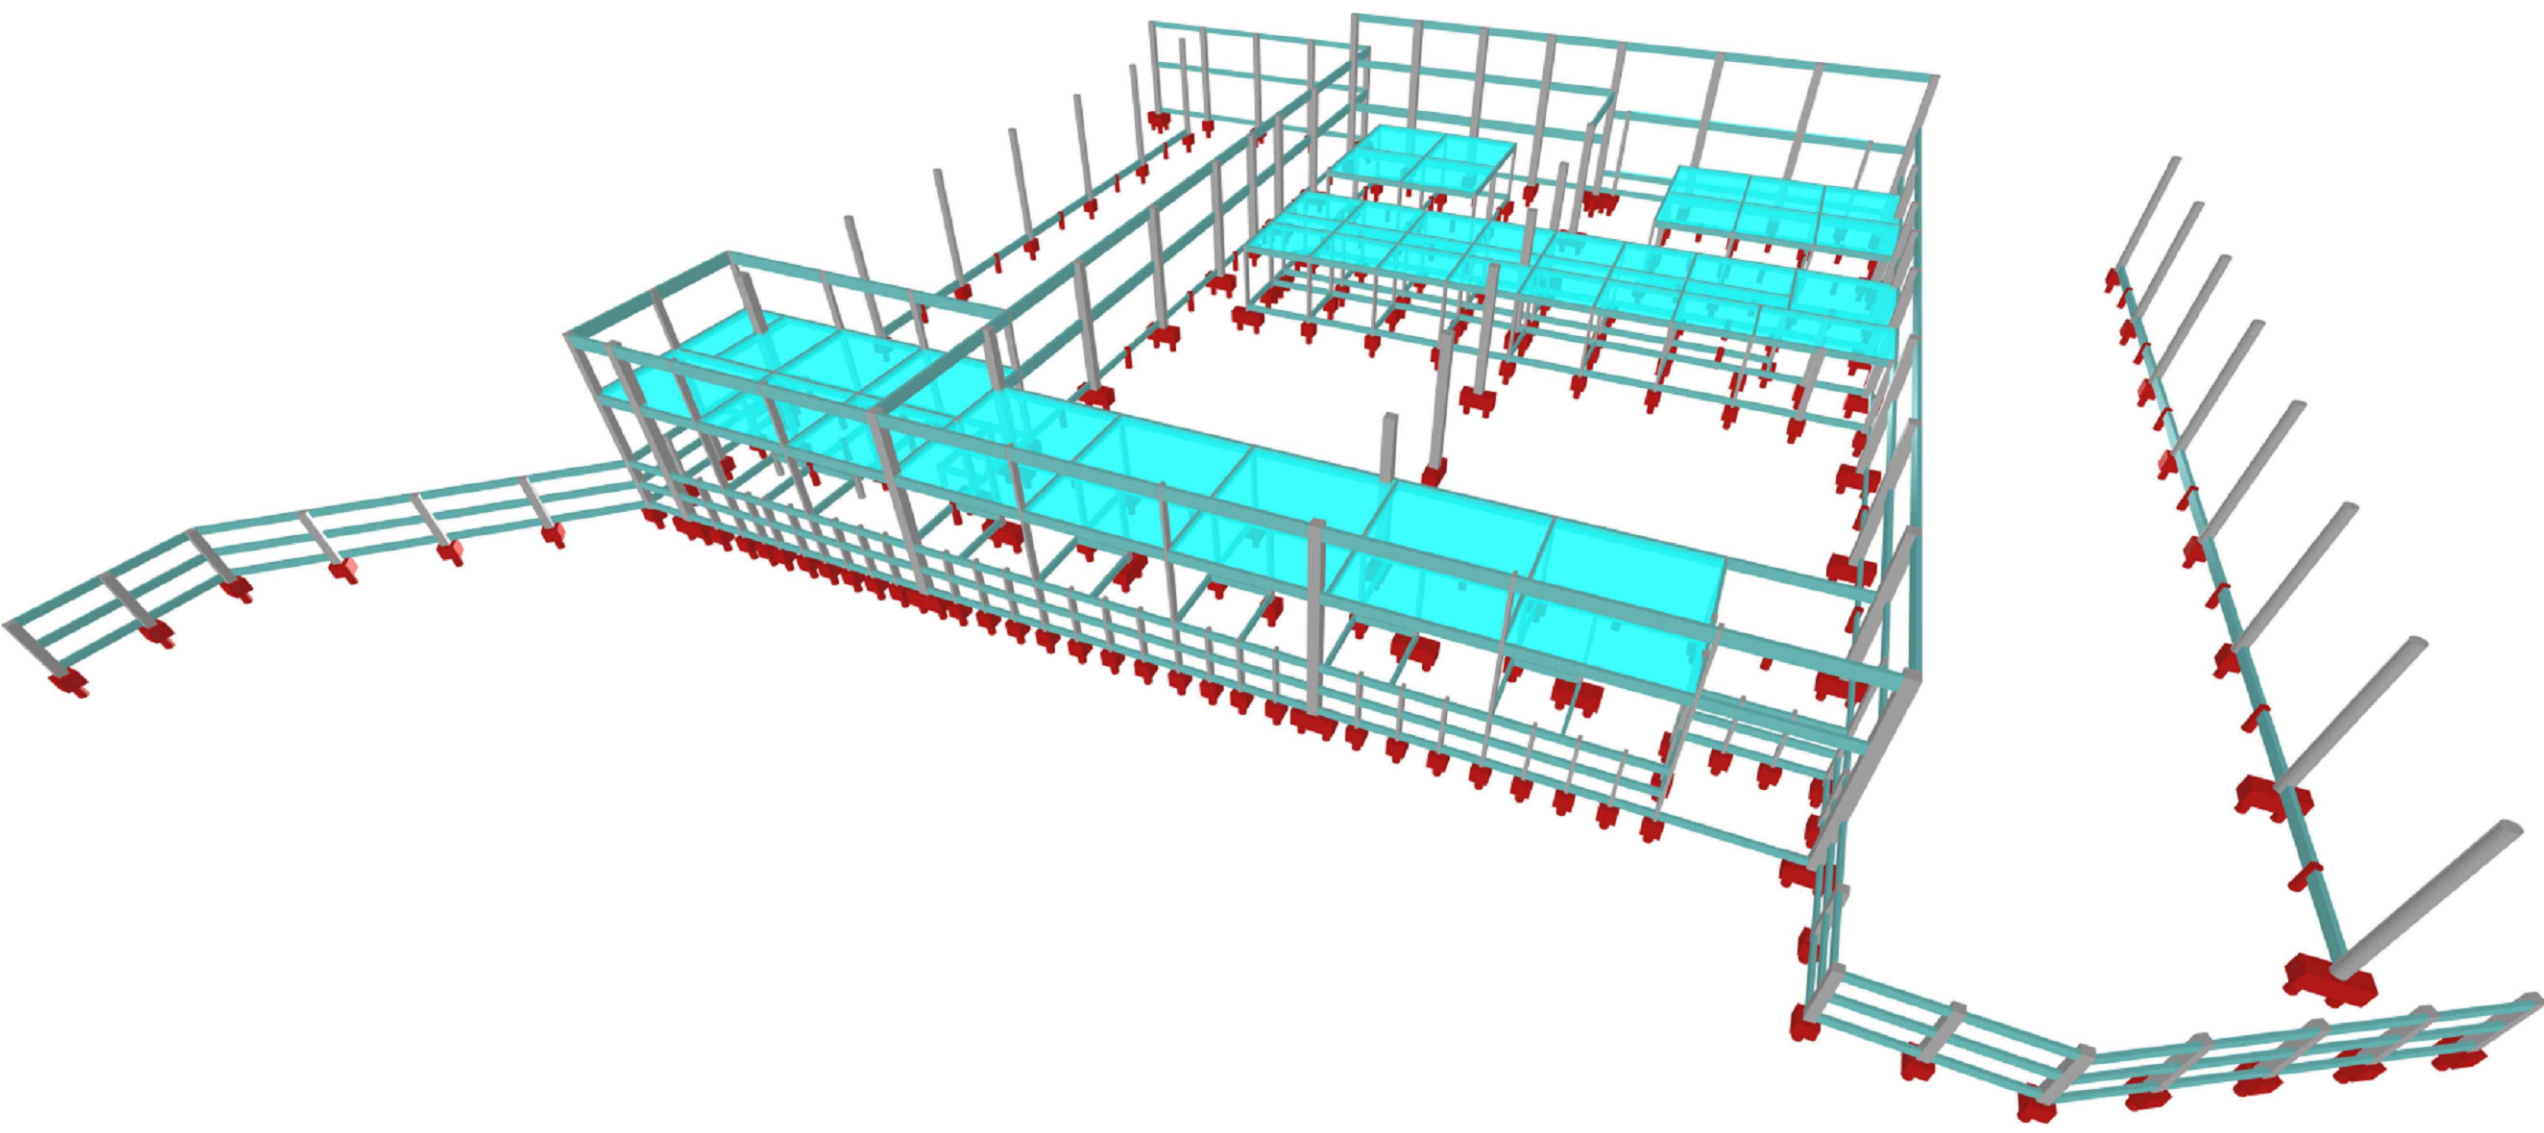

Forma do pavimento TÉRREO
escala 1:100


Características dos materiais	
RA	Elevação
RA	0,00
RA	0,00

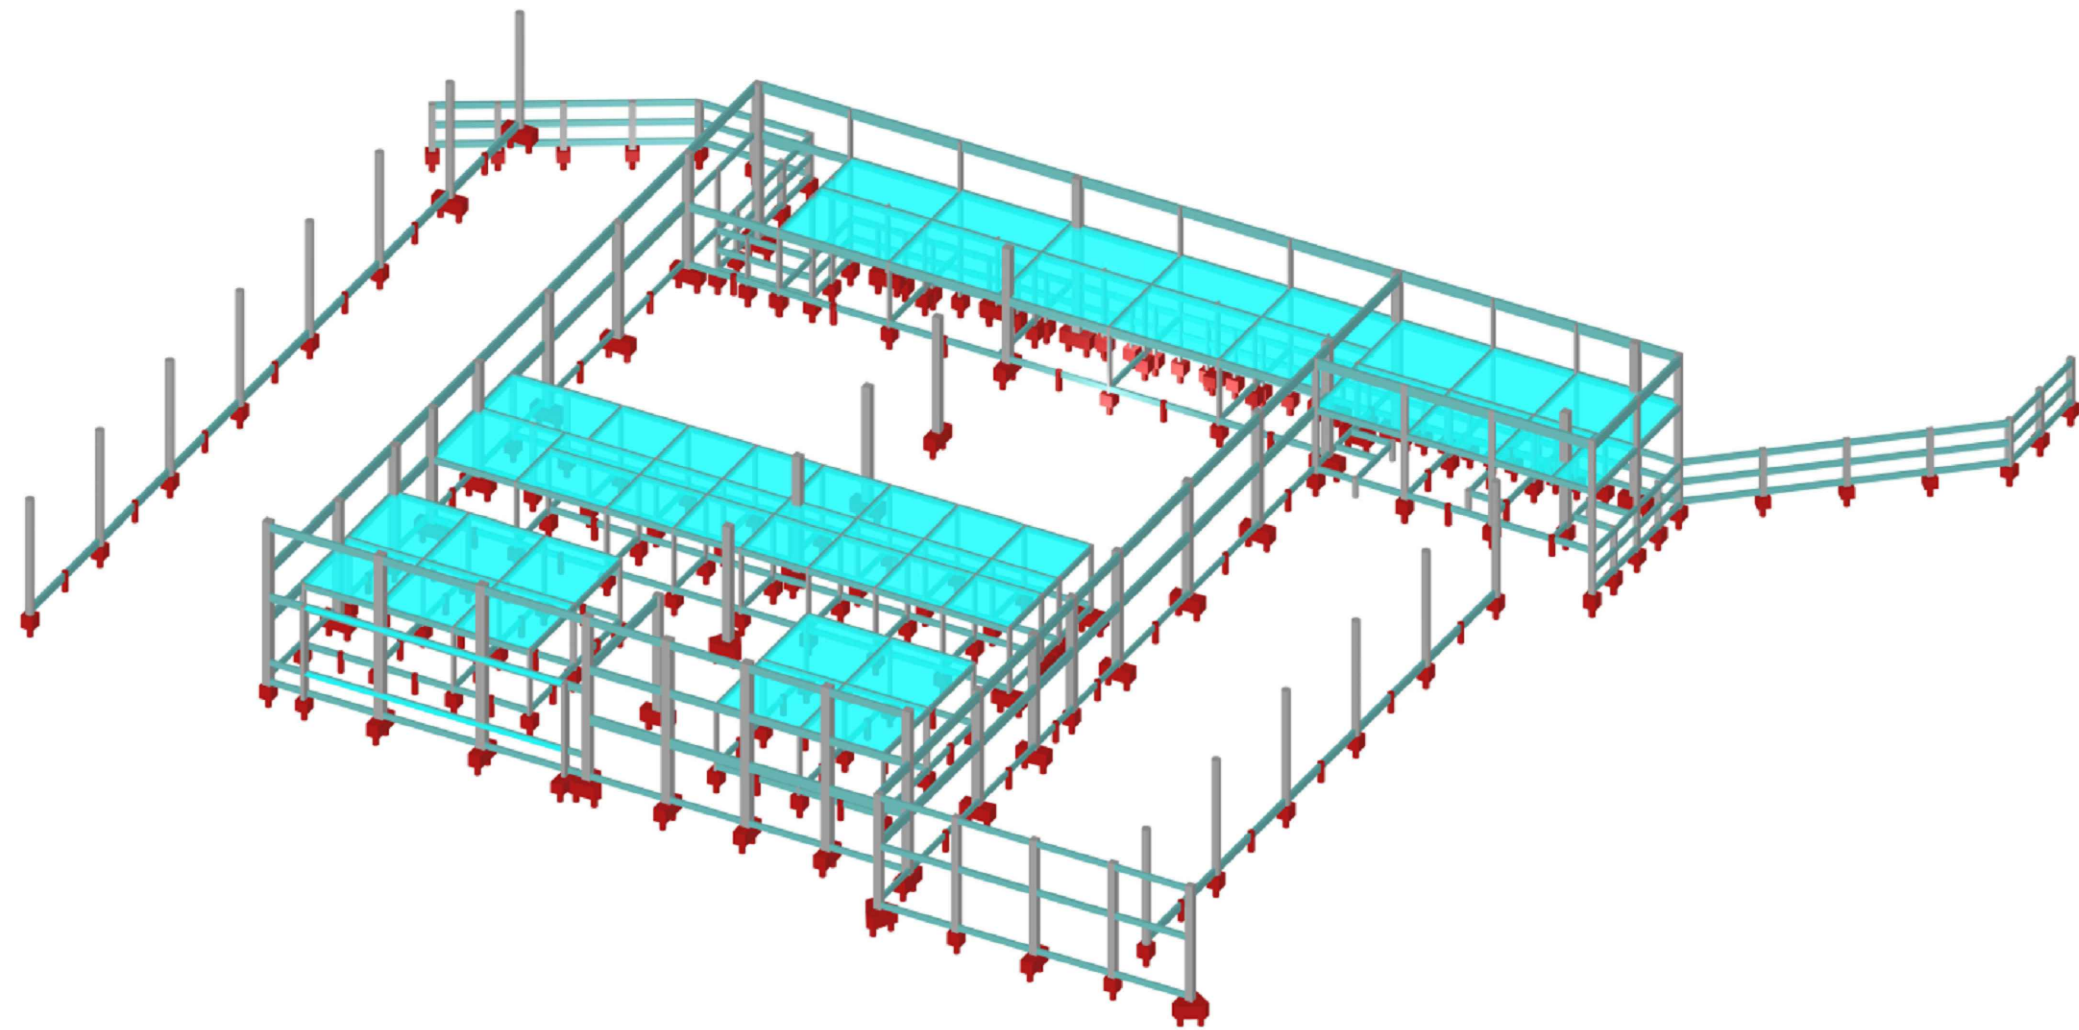

PROJETO

FOLHA

8/14

PROJETO ESTRUTURAL

PRANCHA

DETALHE DAS VIGAS

PROPRIETÁRIO:

PREFEITURA MUNICIPAL DE MINEIROS
CNPJ: 02.316.537/0001-90

RESP. TÉCNICO:

EUSTAQUIO DE LIMA VILELA
ENG-CIVIL-CREA-GO 103812-158

Endereço:

AV. Antônio Carlos Paniago Esq. c/ Rua 06, Qd.01
Lot. Cambaúva, Mineiros - GO

Desenho:

EDJAIMES FILHO

Escala:

IND.

Área:

Construída=2956,75 m²

Data:

MARÇO/2019

Unidade:

cm