

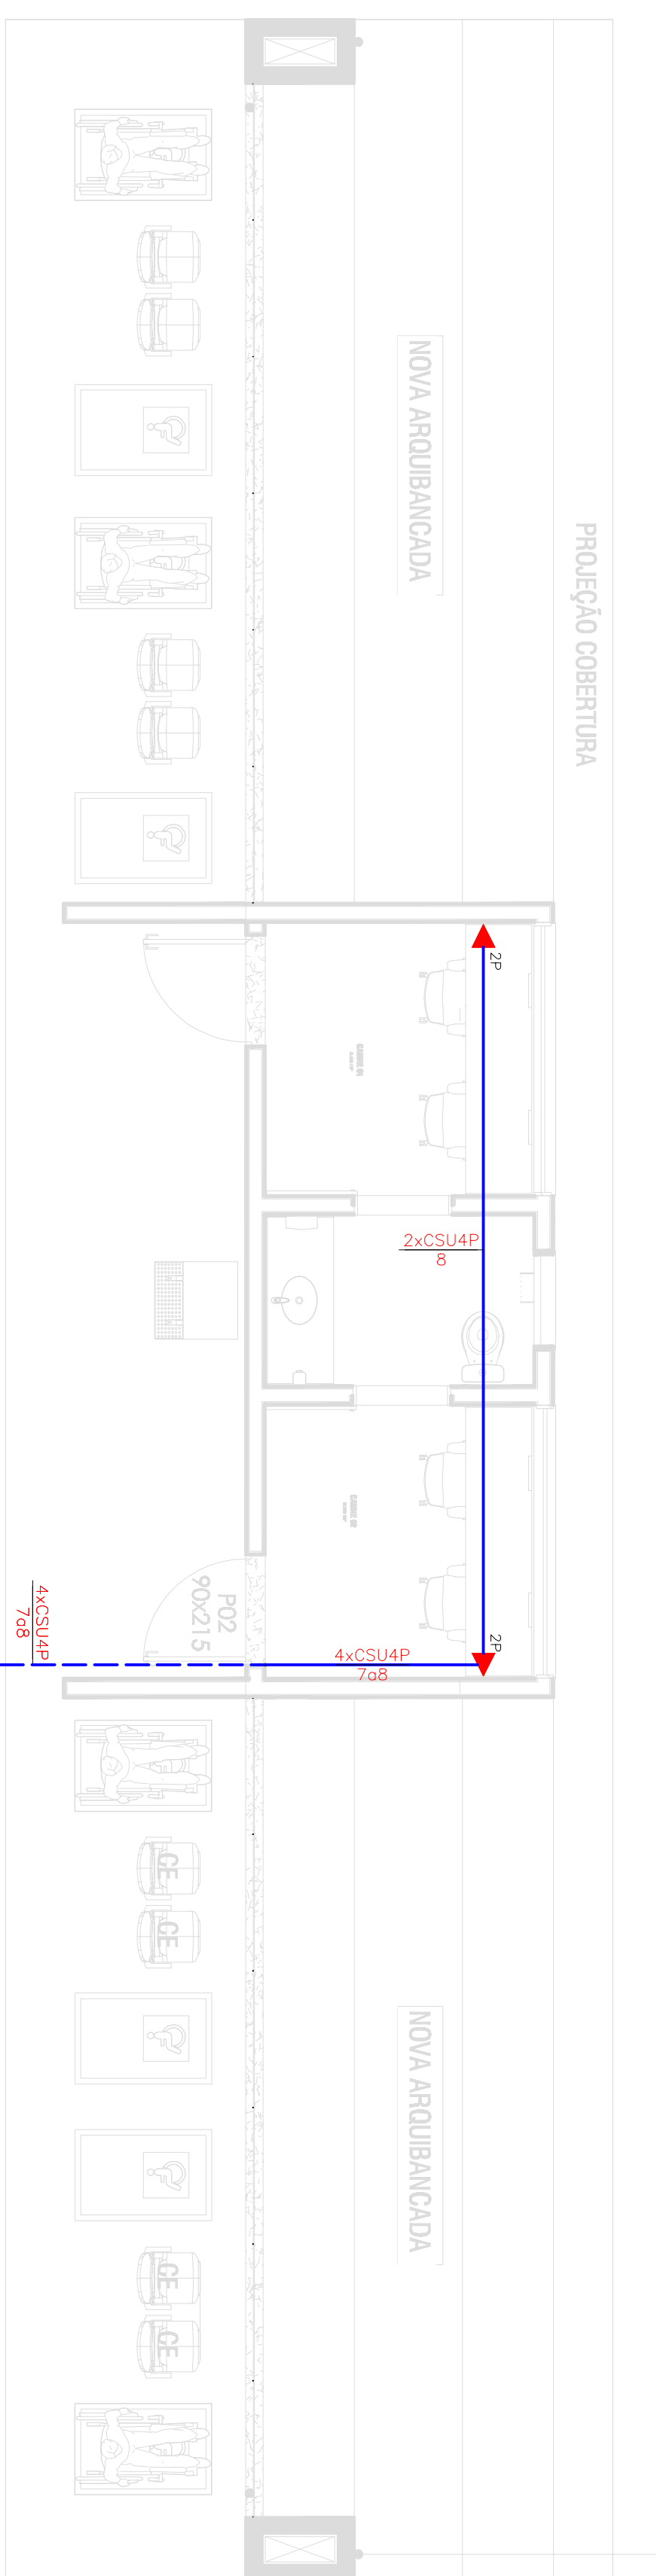


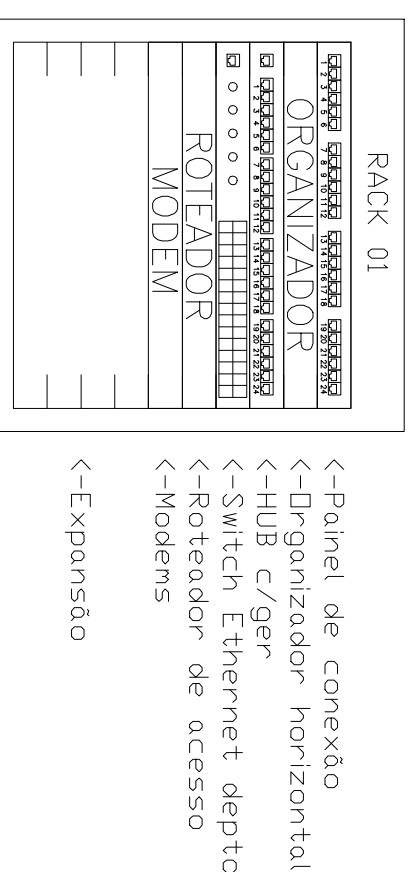

CABINE DE TRANSMISSÃO

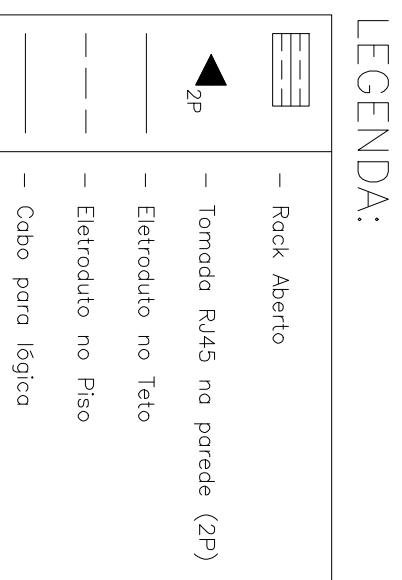

HISTÓRICO DE REVISÃO: R000

02 - XXXXXXXXXXXXXXXXXXXX
03 - XXXXXXXXXXXXXXXXXXXX
04 - XXXXXXXXXXXXXXXXXXXX
05 - XXXXXXXXXXXXXXXXXXXX

QUADRO DE REVISÕES					
REVISÃO	DATA	MOTIVAÇÃO	SOLICITANTE	DEFINIDO	AUTOPRQ

APROVAÇÃO DE PROJETO:

Os projetos referentes ao Processo SEI Nº _____, encontram-se dentro das normas e exigências da GOINFRA, tendo sido elaborado por profissionais habilitados.

GERENTE DE PROJETOS DE OBRAS CIVIS

DIRETORIA DE GESTÃO GERAL



CENTRO POLIVALENTE DE ATIVIDADES COMUNITÁRIAS
PROF.º NELI ANTÔNIO DOS SANTOS | CEPAC DE
ABADIA DE GOIÁS

EVIDENCIADO DA OBRA: RUA MANOEL LUMINO DA SILVA, ÁREA 02, PARQUE IZABEL, ABADIA DE GOIÁS - GO.

AGÊNCIA GOIANA DE INFRAESTRUTURA E TRANSPORTES | GOINFRA

AUTOR DO PROJETO: ENGENHEIRO ELETRICISTA VICTOR CARRILLO TIAGO | CREA GO Nº 111.111/2018

AUTOR DA ADEQUAÇÃO

CABEAMENTO ESTRUTURADO

ÁREA DO TERRENO: 19.466,55m²	ÁREA CONSTRUÍDA: 1.450,76m²
DATA: 28/09/2016	ESCALA: Curva 1:500
SOFTWARE: AutoCAD	01 03