


GALPÃO MULTIUSO
ESC: 1/100

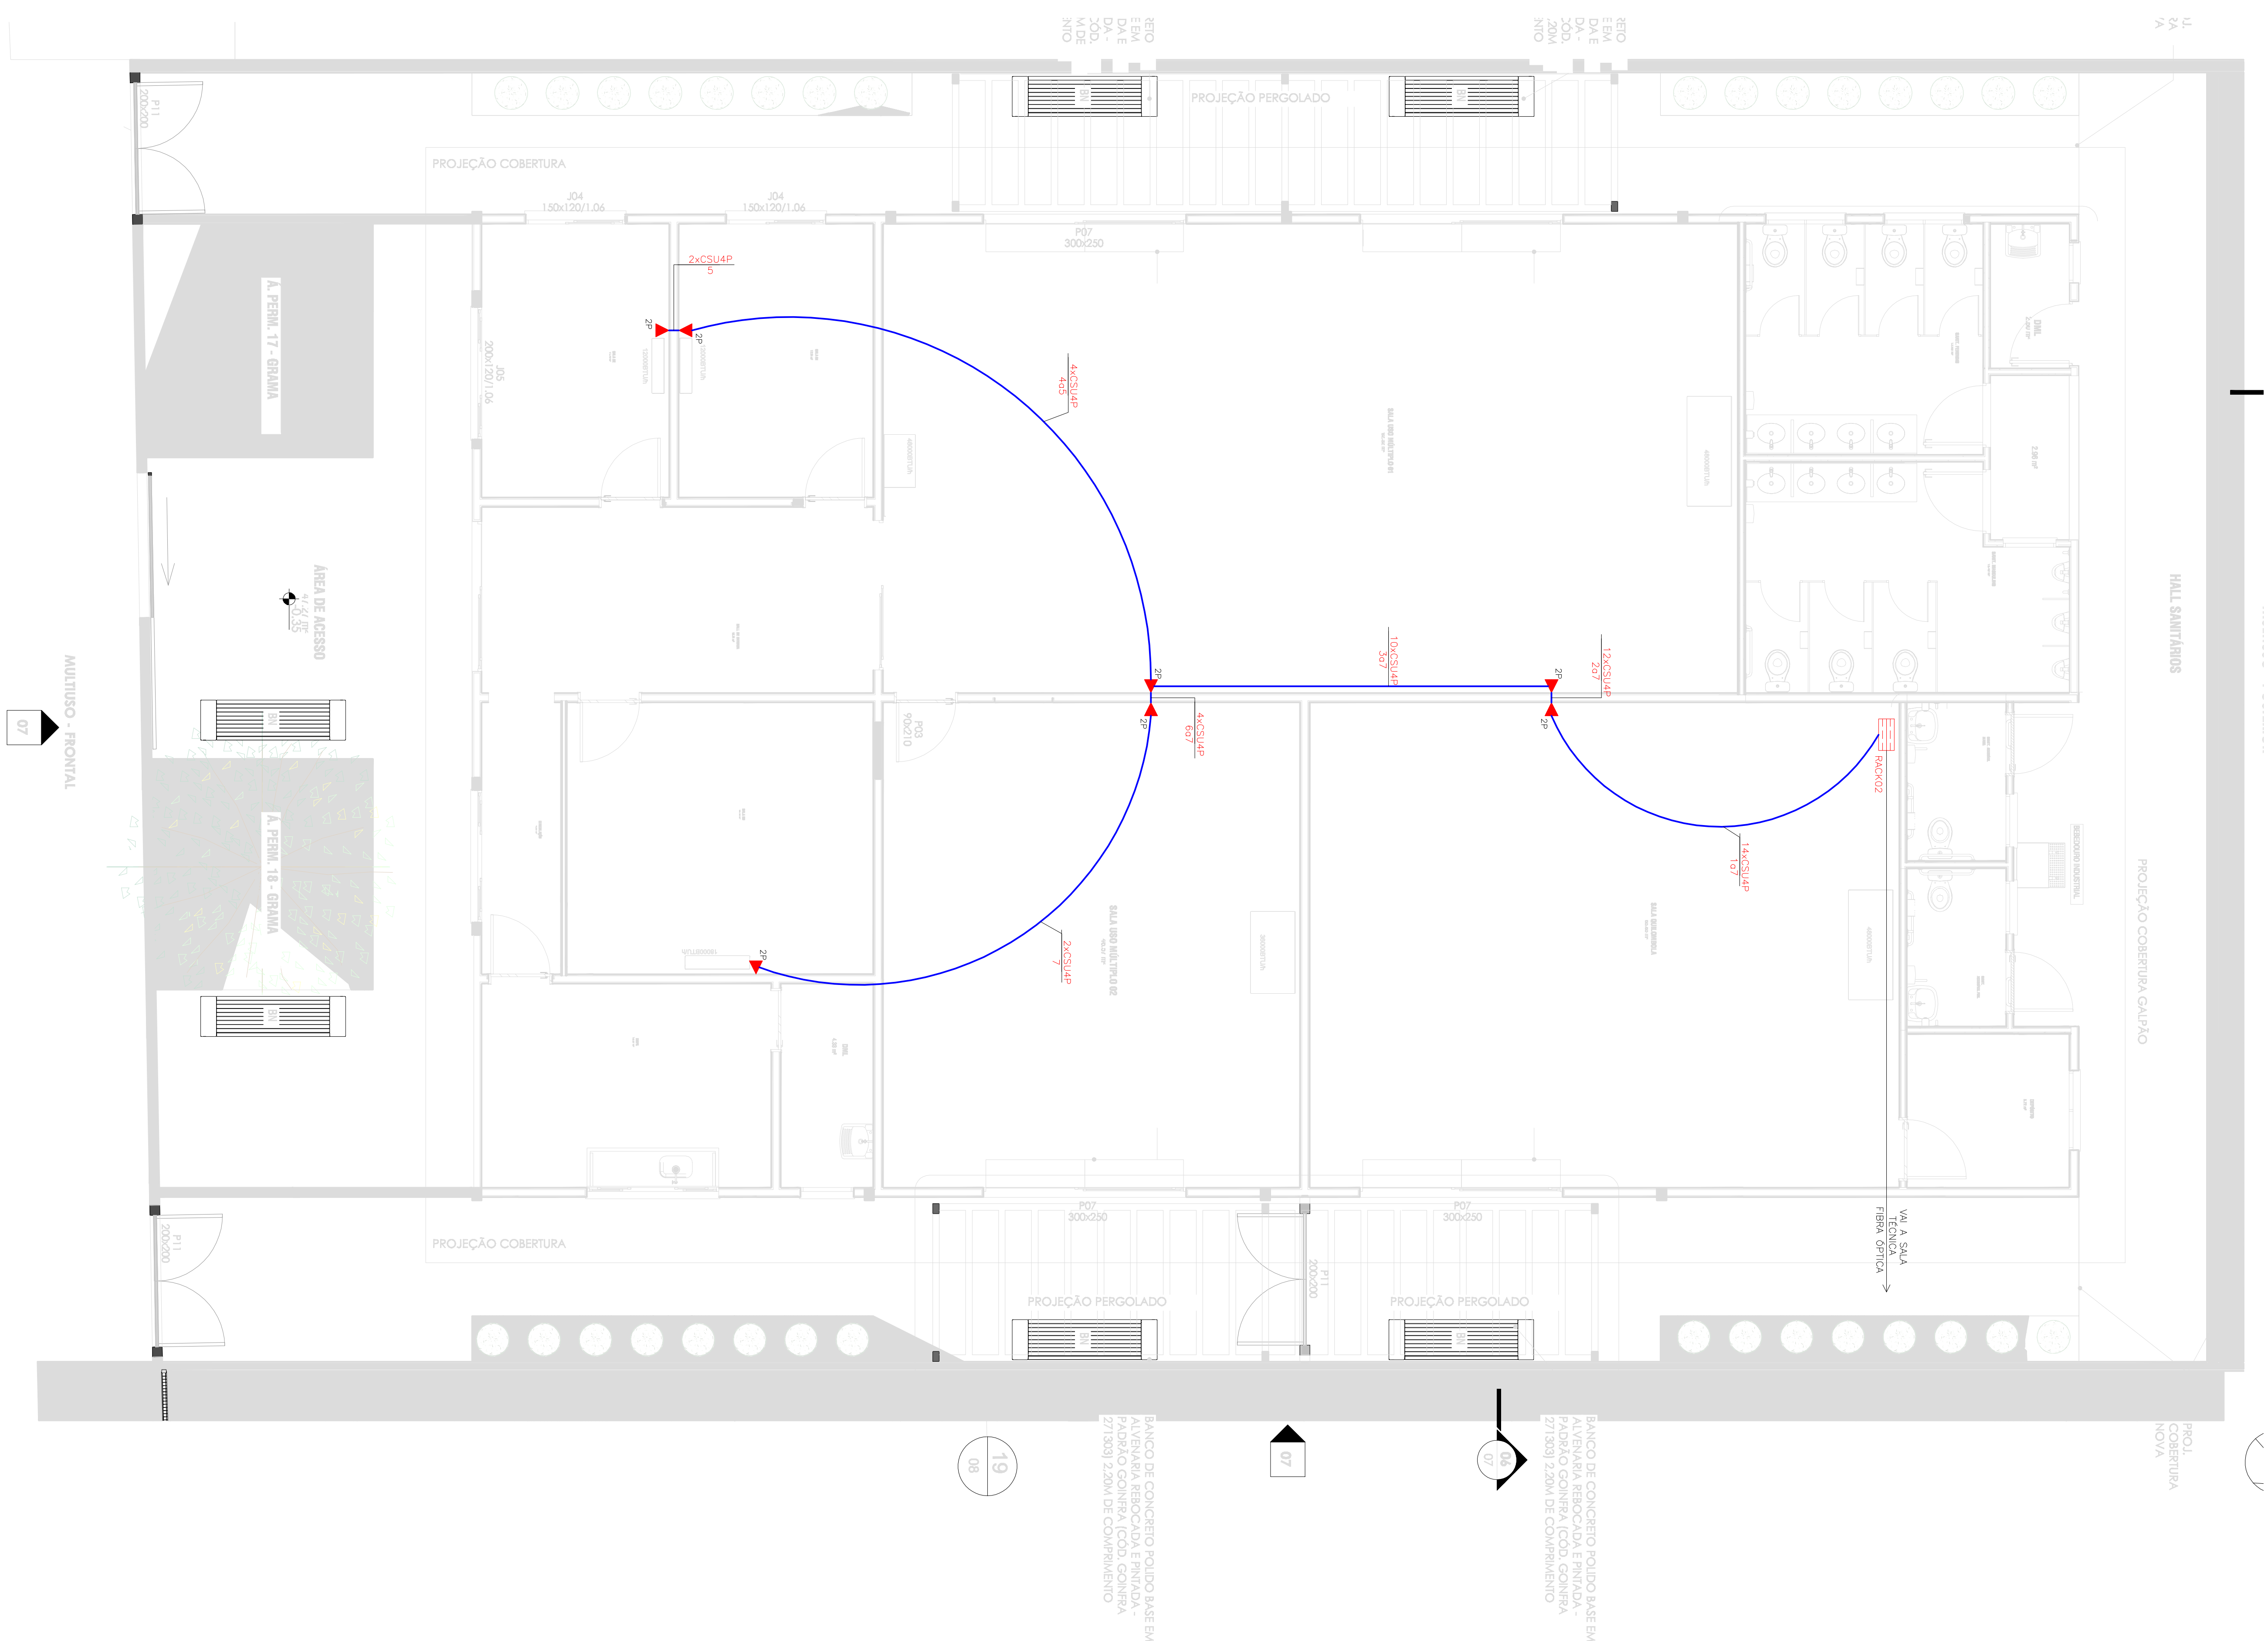

QUADRO DE REVISÕES					
REVISÃO	DATA	MOTIVADO	SOLICITANTE	CONTENDO	AUTORIZAÇÃO
Nº			DOC.	(Indicar onde se encontre)	(Assinatura e Tipo)

[illegible]