


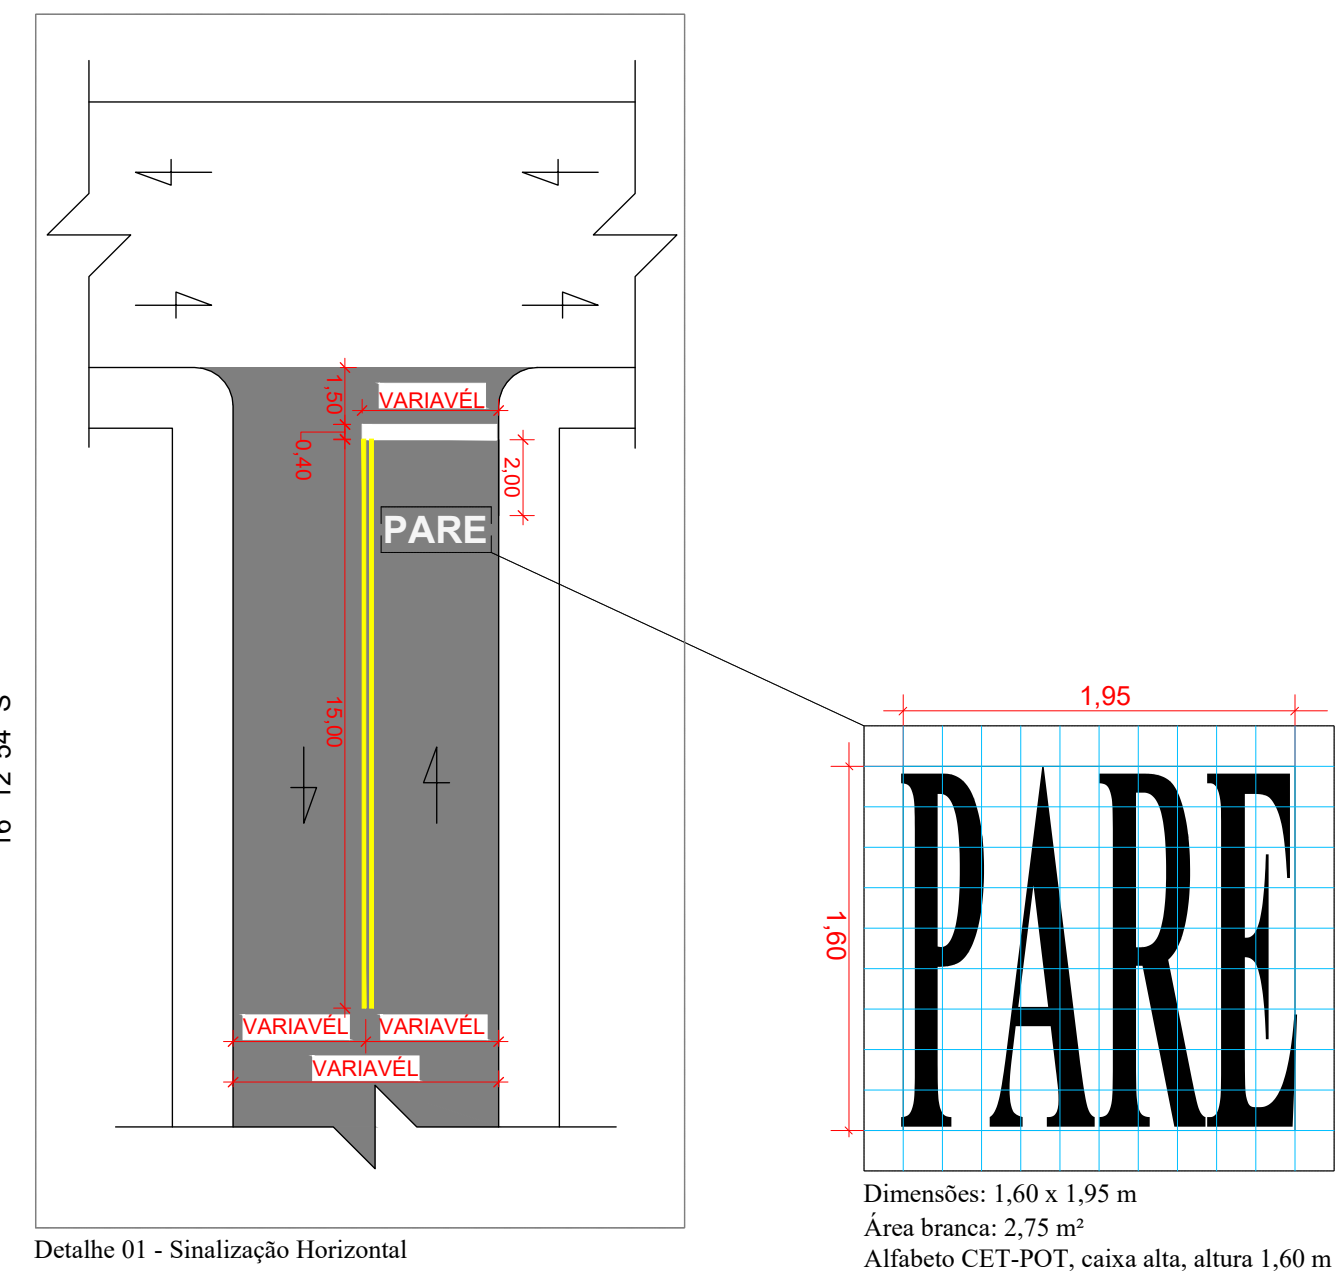

LEGENDAS	
SERVIÇO	COR
Reperfilamento	
Canteiro de Obras	

PROGRAMA GOIÁS EM MOVIMENTO - EIXO MUNICÍPIOS
MAPA ILUMINADO

Proprietário: **RODRIGO PEREIRA FONSECA:02351529197** Assinado de forma digital por RODRIGO PEREIRA FONSECA:02351529197
Dados: 2025.12.02 10:58:52 -03'00'

Município de Ouro Verde de Goiás
CNPJ nº 01.485.531/0001-84

Endereço: Rua Carlos de Pina, Quadra 21, Lote 09, Centro, CEP 75.165-000, Município de Ouro Verde de Goiás

CNAE principal nº: 84.11-6-00 / Administração pública em geral

CNAE secundário nº: Não informado

Autor do projeto: **CHARLES PIETRO SOUZA**
GARCIA:02819300154

Assinado de forma digital por CHARLES
PIETRO SOUZA GARCIA:02819300154
Dados: 2025.12.02 10:59:35 -03'00'



Charles Pietro Souza Garcia
Engenheiro Civil, Engenheiro Sanitarista e Ambiental
CREA nº 101746556D-GO

Responsável técnico: **CHARLES PIETRO SOUZA GARCIA:02819300154**

Assinado de forma digital por CHARLES PIETRO SOUZA GARCIA:02819300154
Dados: 2025.12.02 11:00:10 -03'00'

Charles Pietro Souza Garcia
Engenheiro Civil, Engenheiro Sanitarista e Ambiental
CREA nº 1017465568D-GO

Conteúdo:	Descrição:	Prancha:
Mapa iluminado		URB 01/02
		Escala: Data:
		1/2.900 20/08/2025

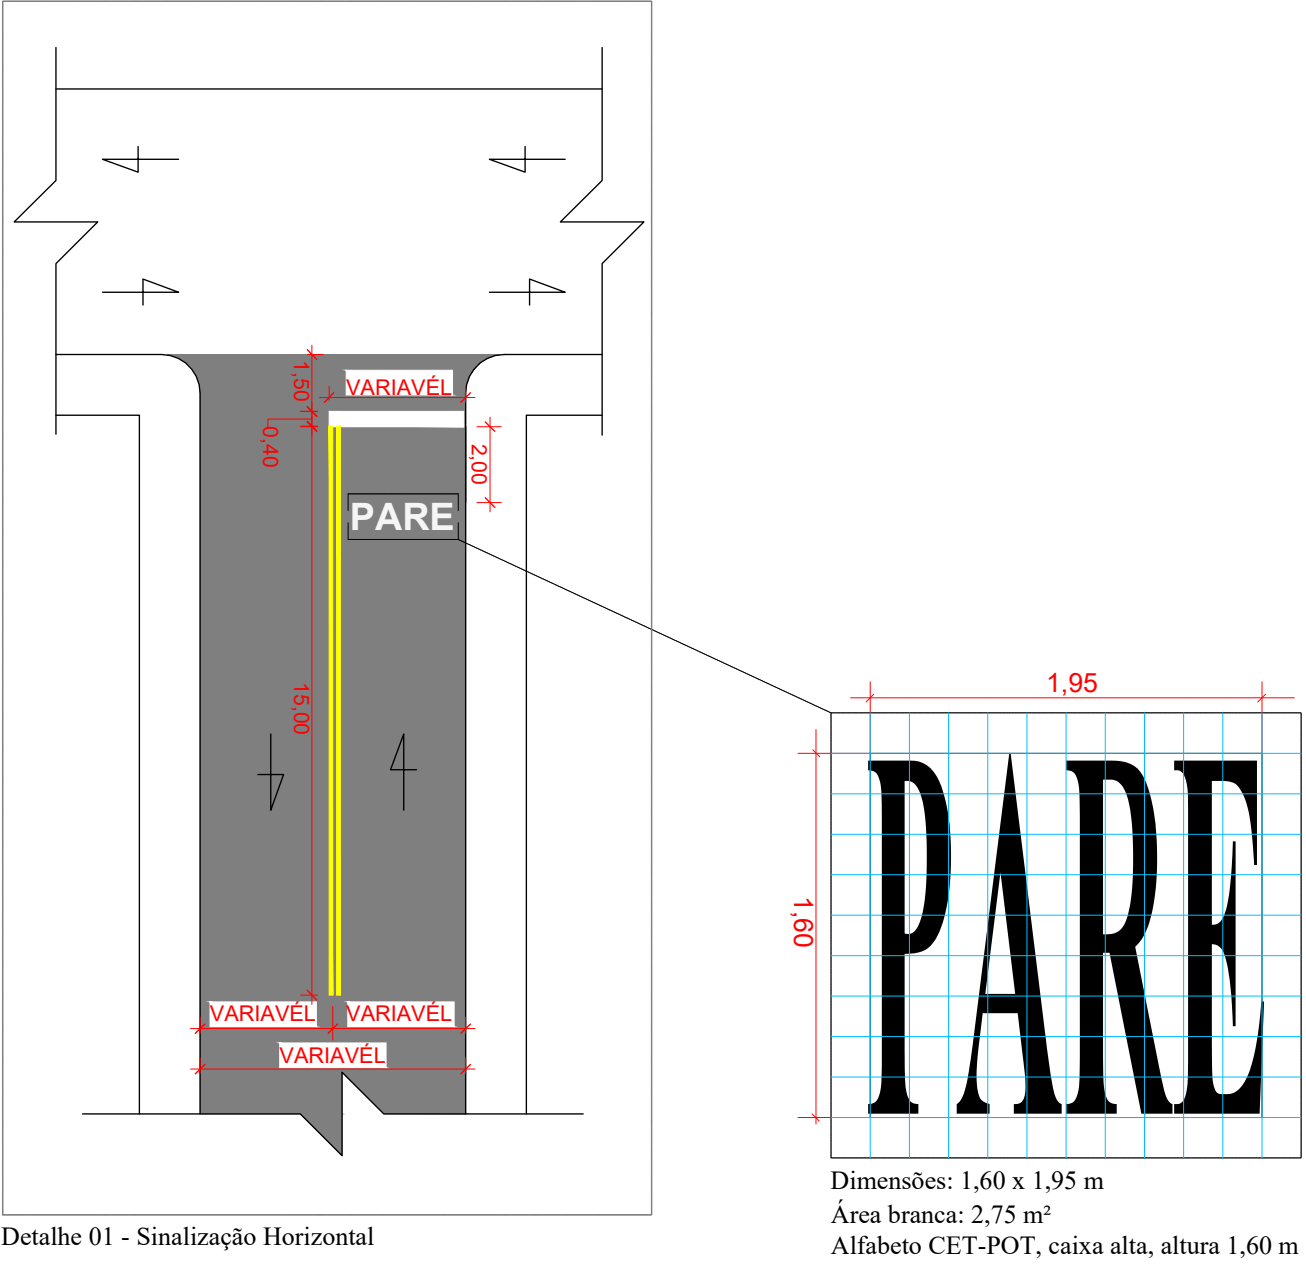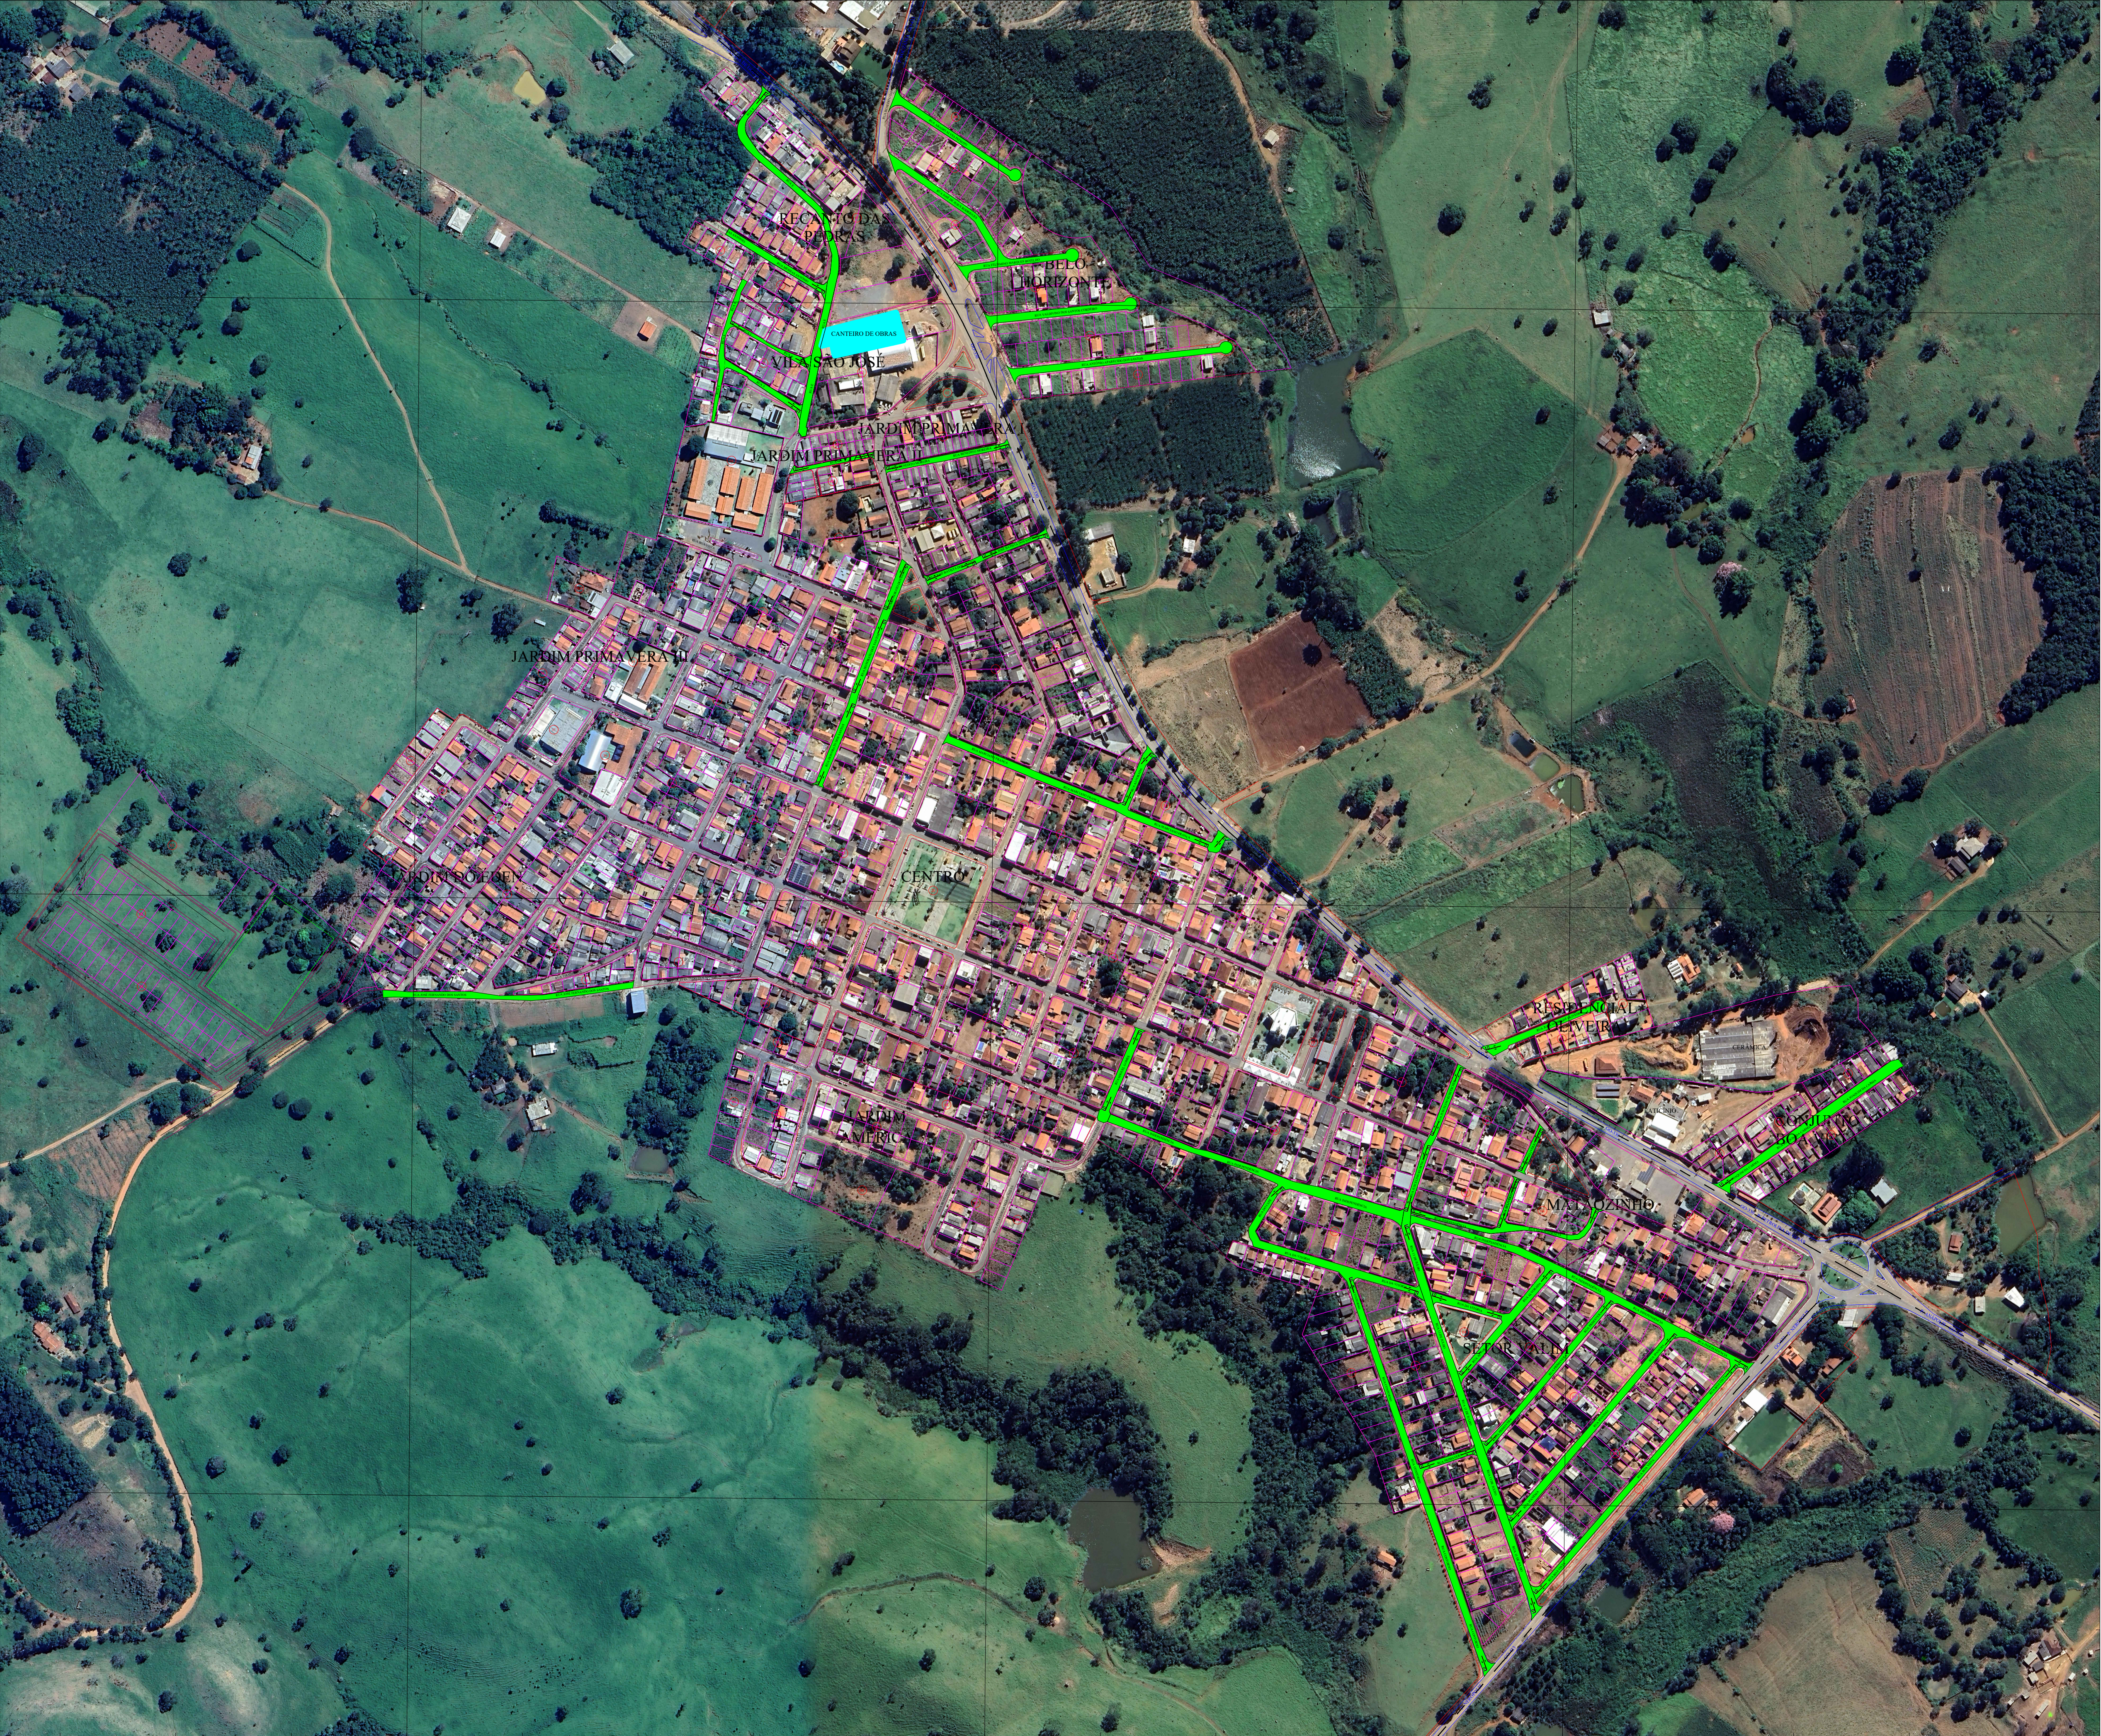

Detalhe 01 - Sinalização Horizontal

LEGENDAS	
SERVIÇO	COR
Reperfilamento	
Canteiro de Obras	

PROGRAMA GOIÁS EM MOVIMENTO - EIXO MUNICÍPIOS
MAPA ILUMINADO

Proprietário: RODRIGO PEREIRA FONSECA:02351529197
Assinado de forma digital por RODRIGO PEREIRA FONSECA:02351529197
Dados: 2025.12.02 11:00:45 -03'00'
Município de Ouro Verde de Goiás
CNPJ nº 01.485.531/0001-84

Endereço: Rua Carlos de Pina, Quadra 21, Lote 09, Centro, CEP 75.165-000, Município de Ouro Verde de Goiás

CNAE principal nº: 84.11-6-00 / Administração pública em geral
CNAE secundário nº: Não informado

Autor do projeto: CHARLES PIETRO SOUZA GARCIA:02819300154
Assinado de forma digital por CHARLES PIETRO SOUZA GARCIA:02819300154
Dados: 2025.12.02 11:01:27 -03'00'
Charles Pietro Souza Garcia
Engenheiro Civil, Engenheiro Sanitarista e Ambiental
CREA nº 1017465568D-GO

Responsável técnico: CHARLES PIETRO SOUZA GARCIA:02819300154
Assinado de forma digital por CHARLES PIETRO SOUZA GARCIA:02819300154
Dados: 2025.12.02 11:01:53 -03'00'
Charles Pietro Souza Garcia
Engenheiro Civil, Engenheiro Sanitarista e Ambiental
CREA nº 1017465568D-GO

Conteúdo:	Descrição:	Prancha:
Mapa iluminado		URB 02/02
		Escala: Data:
		1/2.900 20/08/2025