


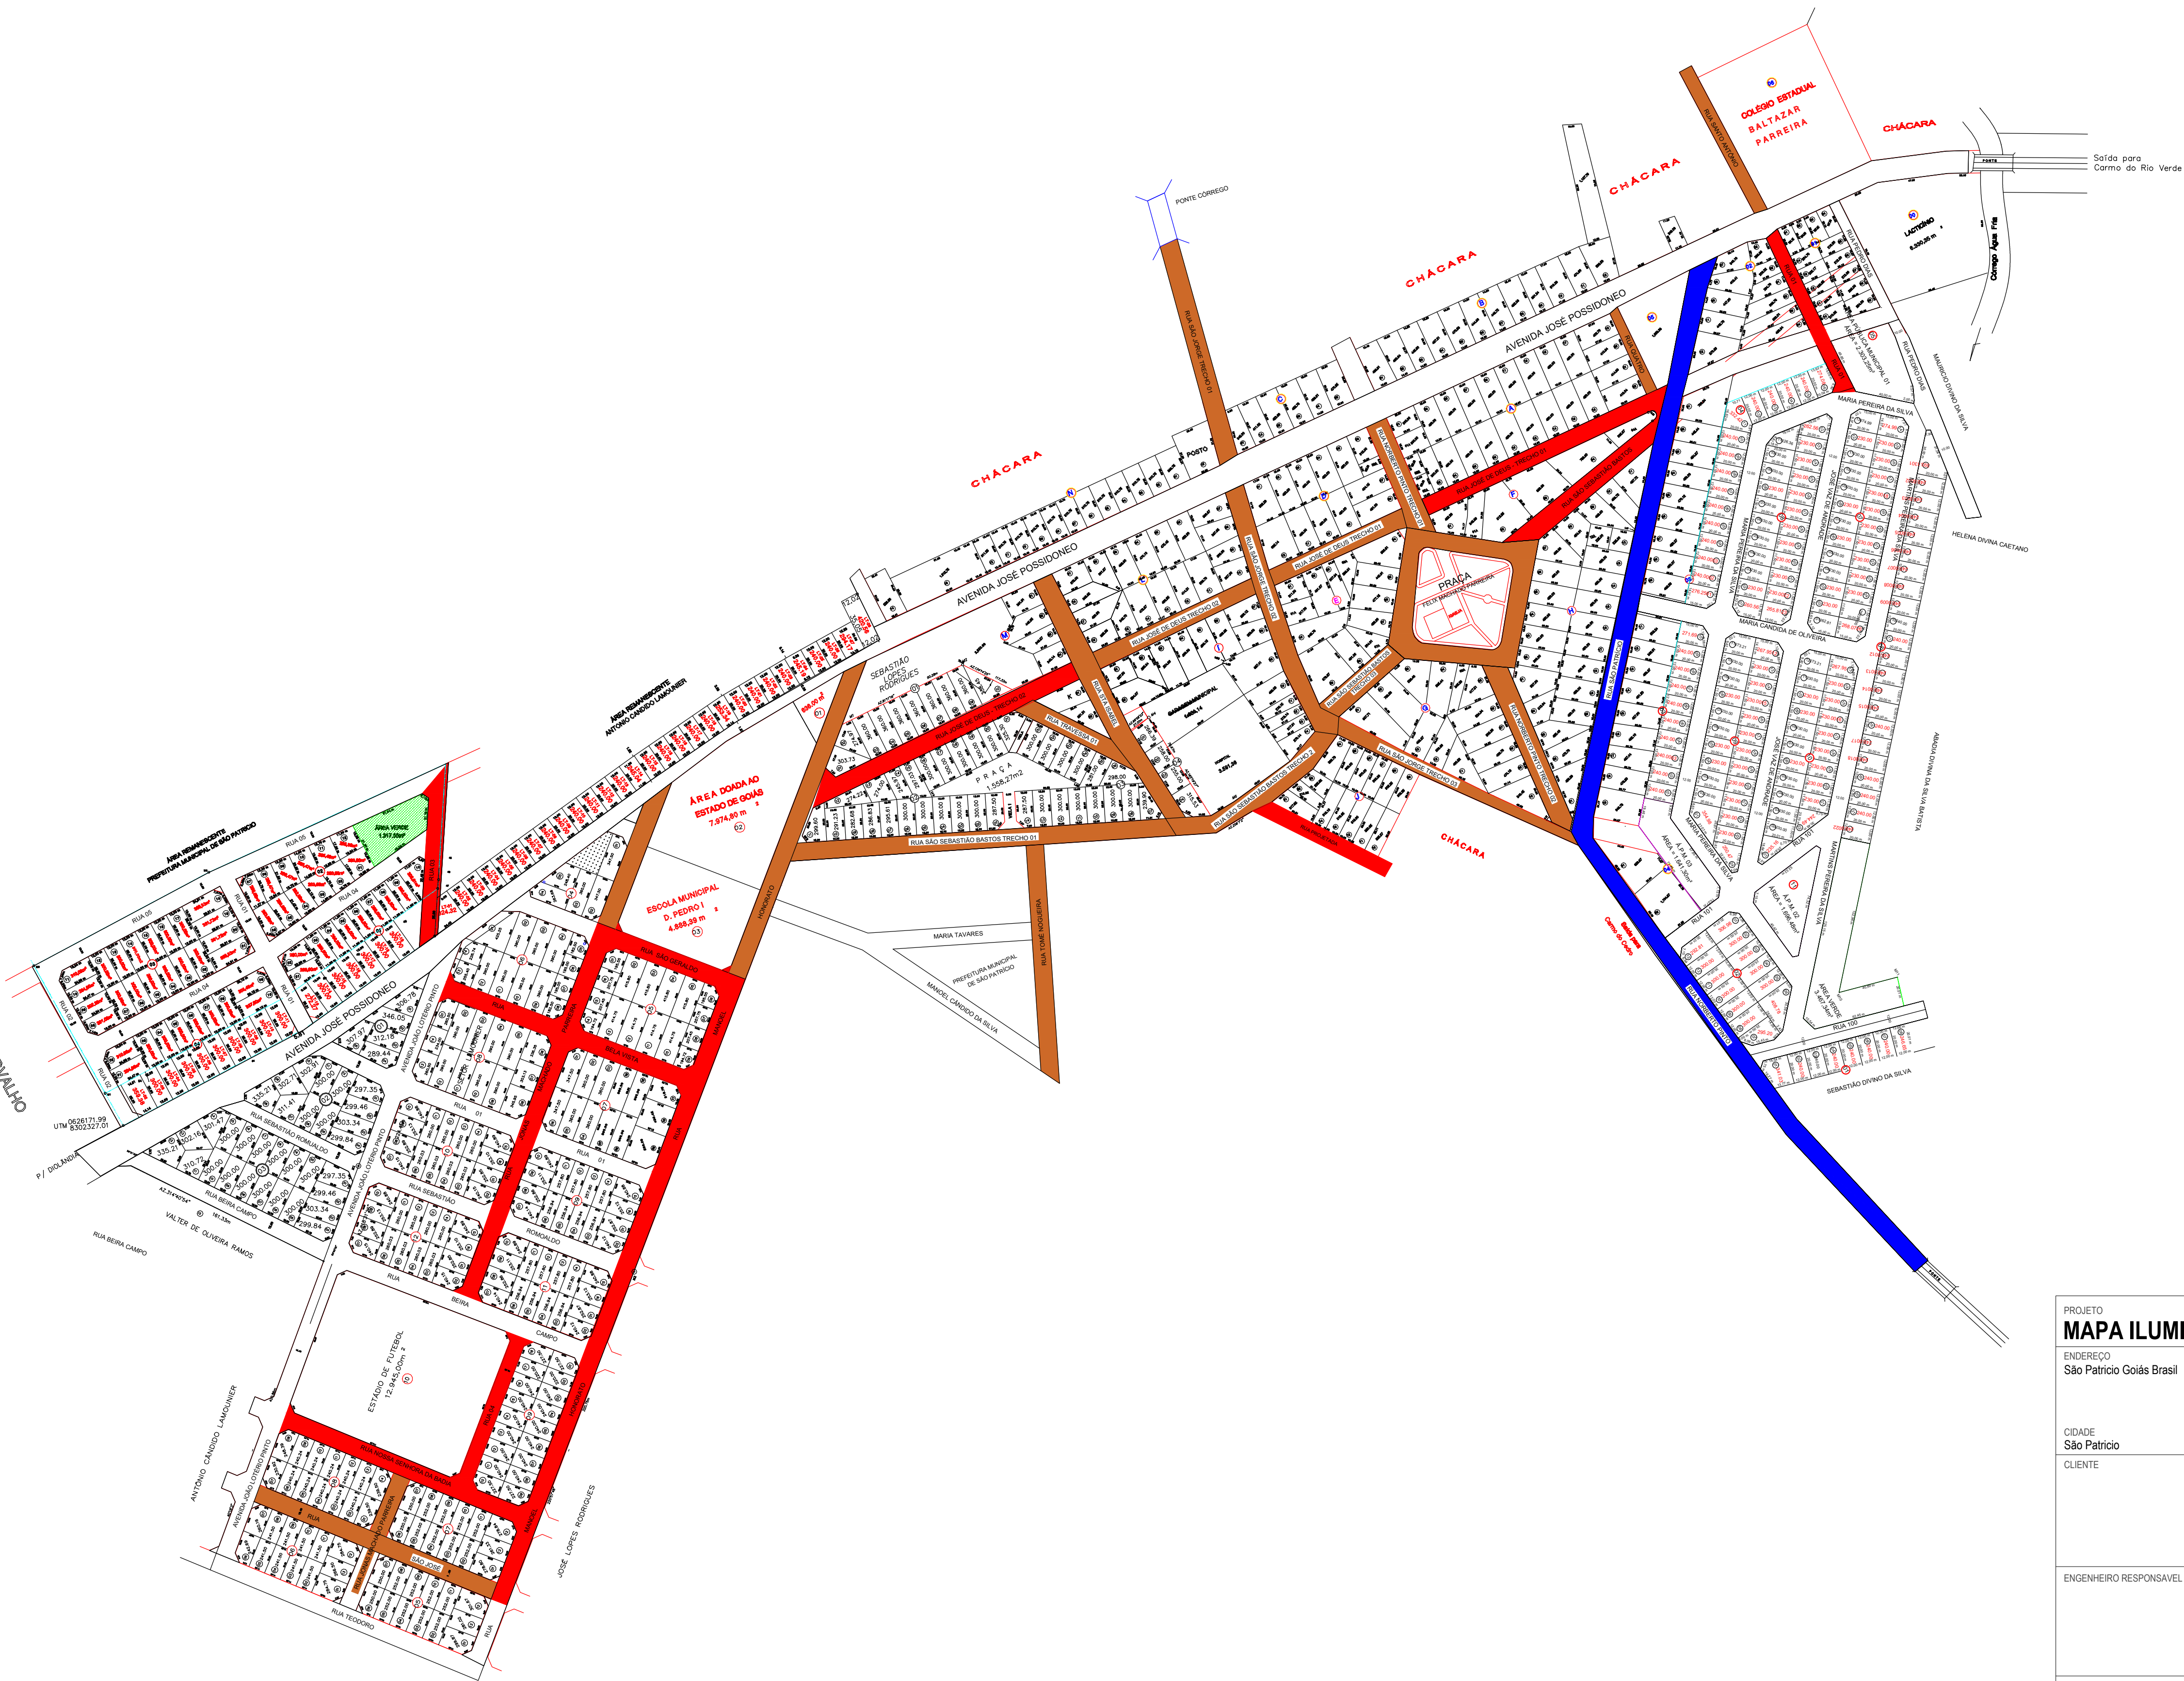

PROJETO
MAPA ILUMINADO

ENDEREÇO
São Patricio Goiás Brasil

CIDADE
São Patricio

ESTADO
Goiás

CLIENTE

Prefeitura de São Patricio | CNPJ: 01.616.670/0001-08

ENGENHEIRO RESPONSÁVEL
ROSSINI BARCELOS
RICARDO:02124595113

Assinado de forma digital por
ROSSINI BARCELOS
RICARDO:02124595113

Eng. Rossini Barcelos Ricardo | CREA 1014782465D/GO

FASE PROJETO
01 PE | Projeto Executivo

ESCALA
1:2400

DIMENSÃO DA FOLHA
A1

CONTEÚDO
Projeto Executivo

AUTOR DO PROJETO
Eng. Civil - Alex Viana Ribeiro | CREA 298103D/GO

DATA
04/12/2025

ARQUIVO DIGITAL
Template AlexViana.tpl

REVISÃO

FOLHA

01