
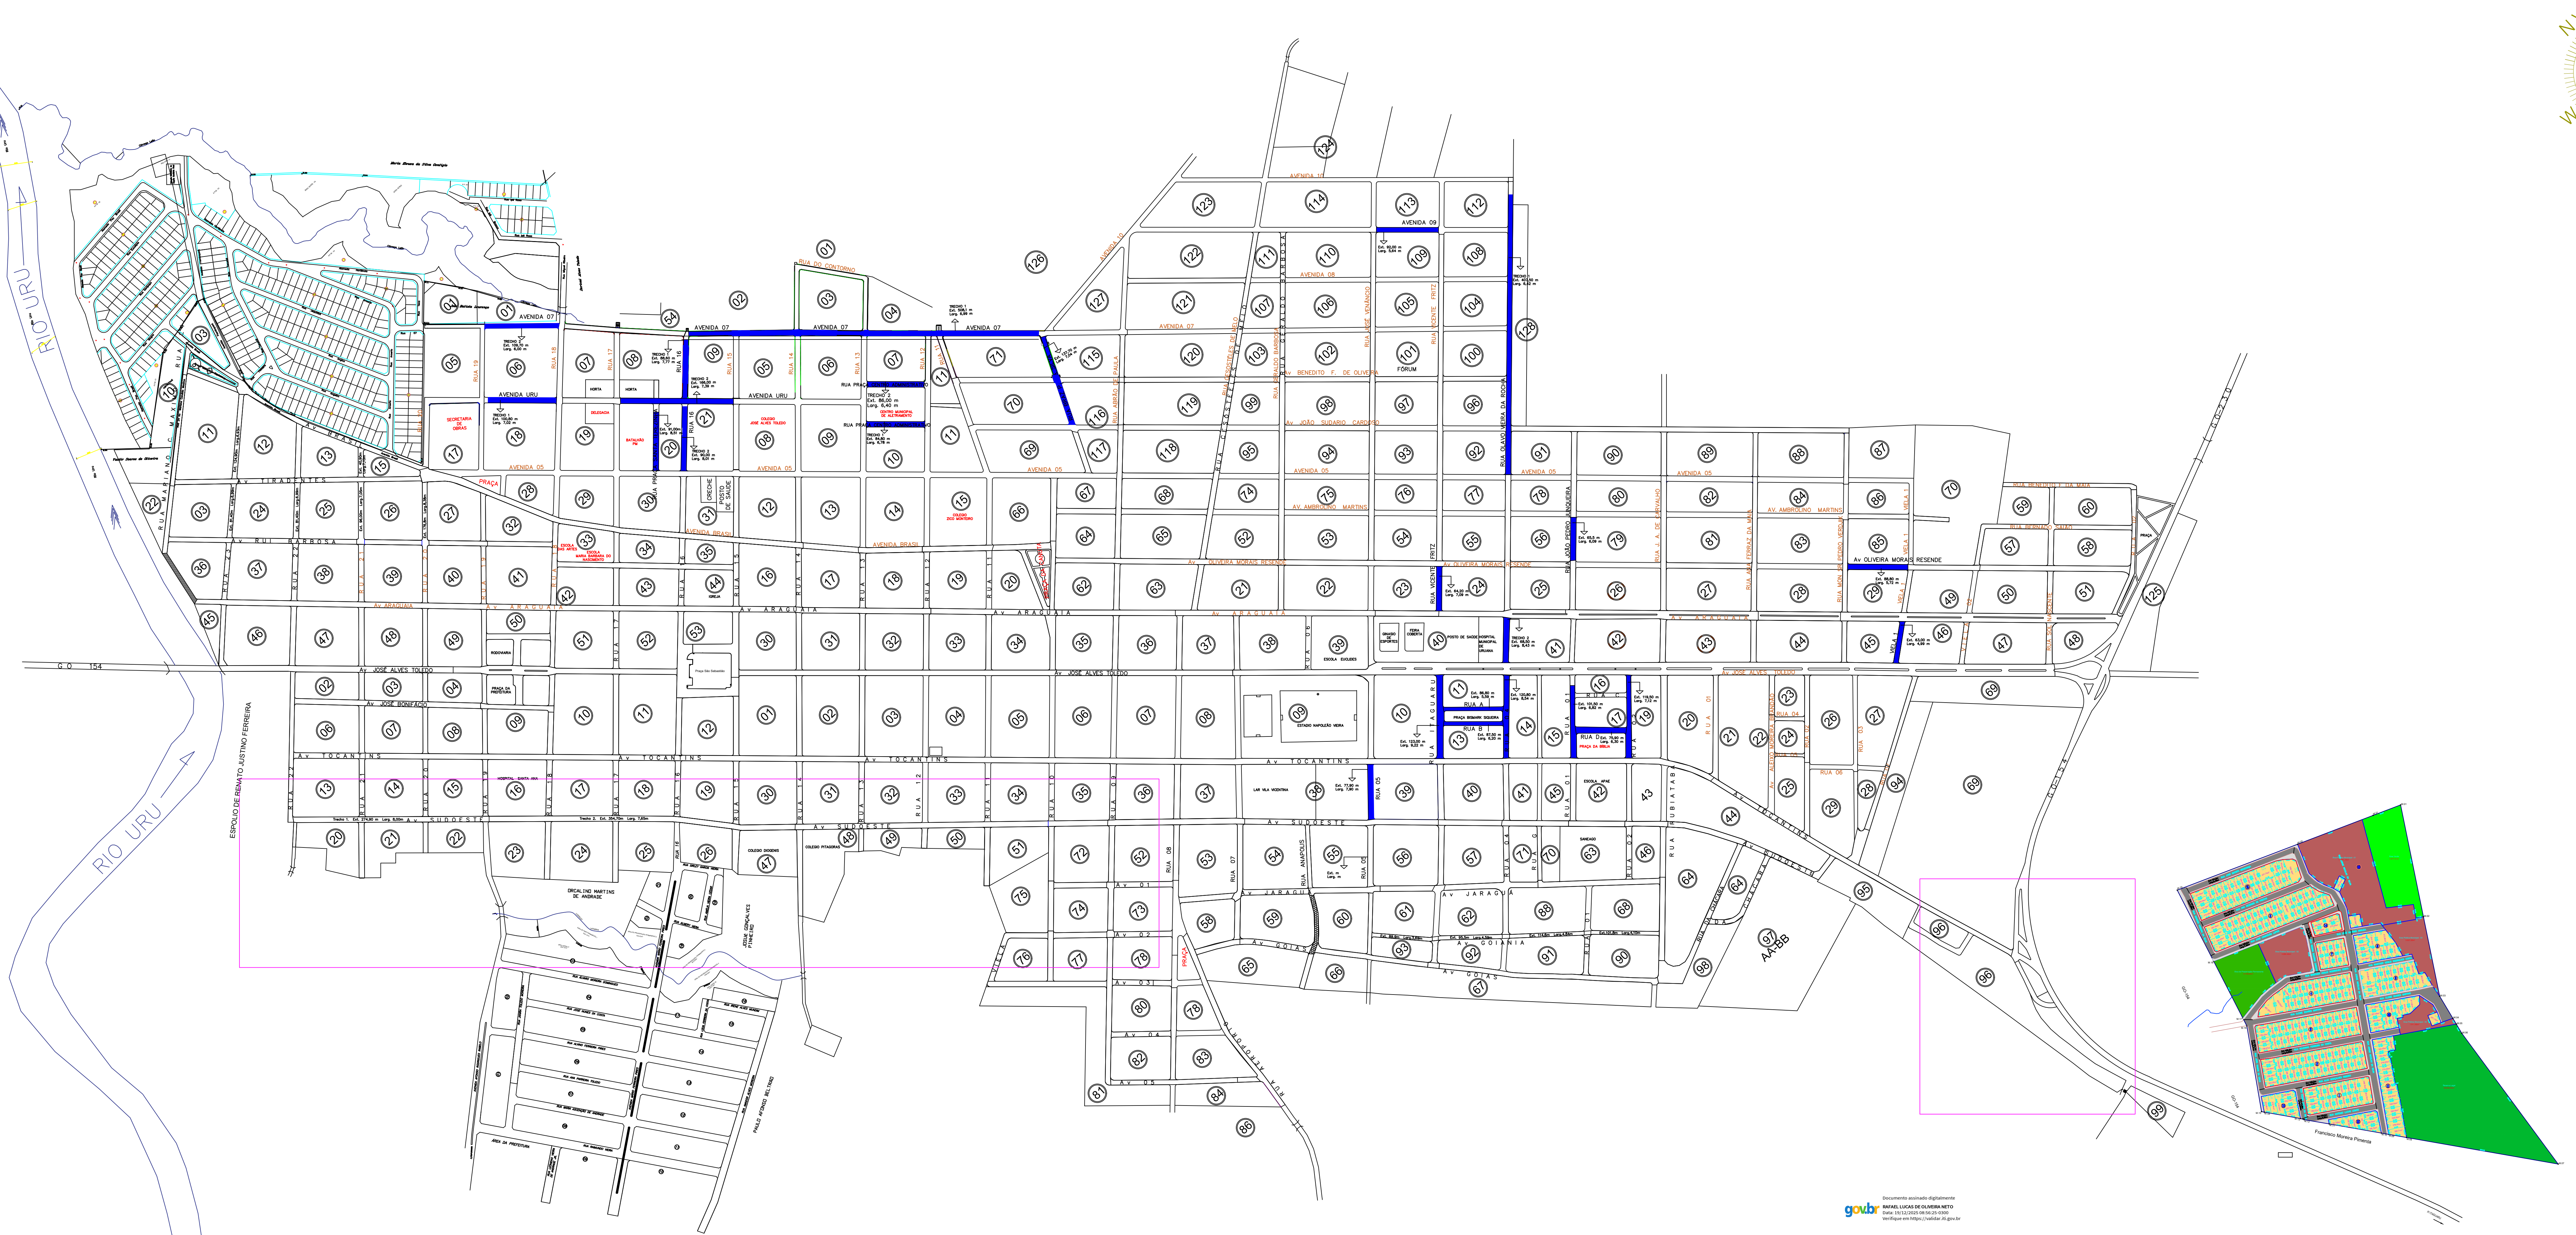


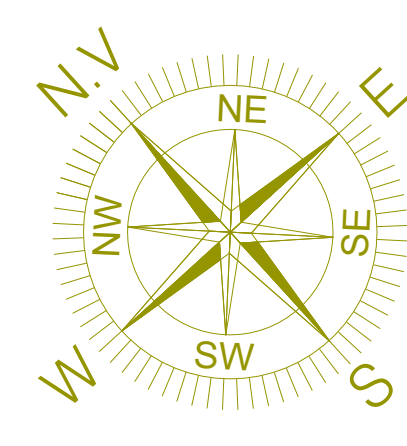

 RECAPEAMENTO MICRORREVESTIMENTO DUAS CAMADAS