


CANTEIRO DE OBRAS

DESENHOS			
1	ESCRITÓRIO E SEÇÃO TÉCNICA	10	GARAGENS
2		11	AMBULATÓRIO
3	ALMOXARIFADO	12	LAVADOR
4	DEPÓSITO DE CIMENTO	13	EQUIPE DE TOPOGRAFIA
5	CENTRAL DE ARMADURAS	14	POSTO DE COMBUSTÍVEL
6	REFEITÓRIO E COZINHA	15	CARPINTARIA
7	ALOJAMENTO	16	ÁREA DE RECREAÇÃO
8	BANHEIRO E VESTIÁRIO	17	GUARITA
9	OFICINA	18	RESIDÊNCIAS

ÁREA DO CERCADO = 11.307,82 m²
ÁREA COBERTA = 5.088,52 m²

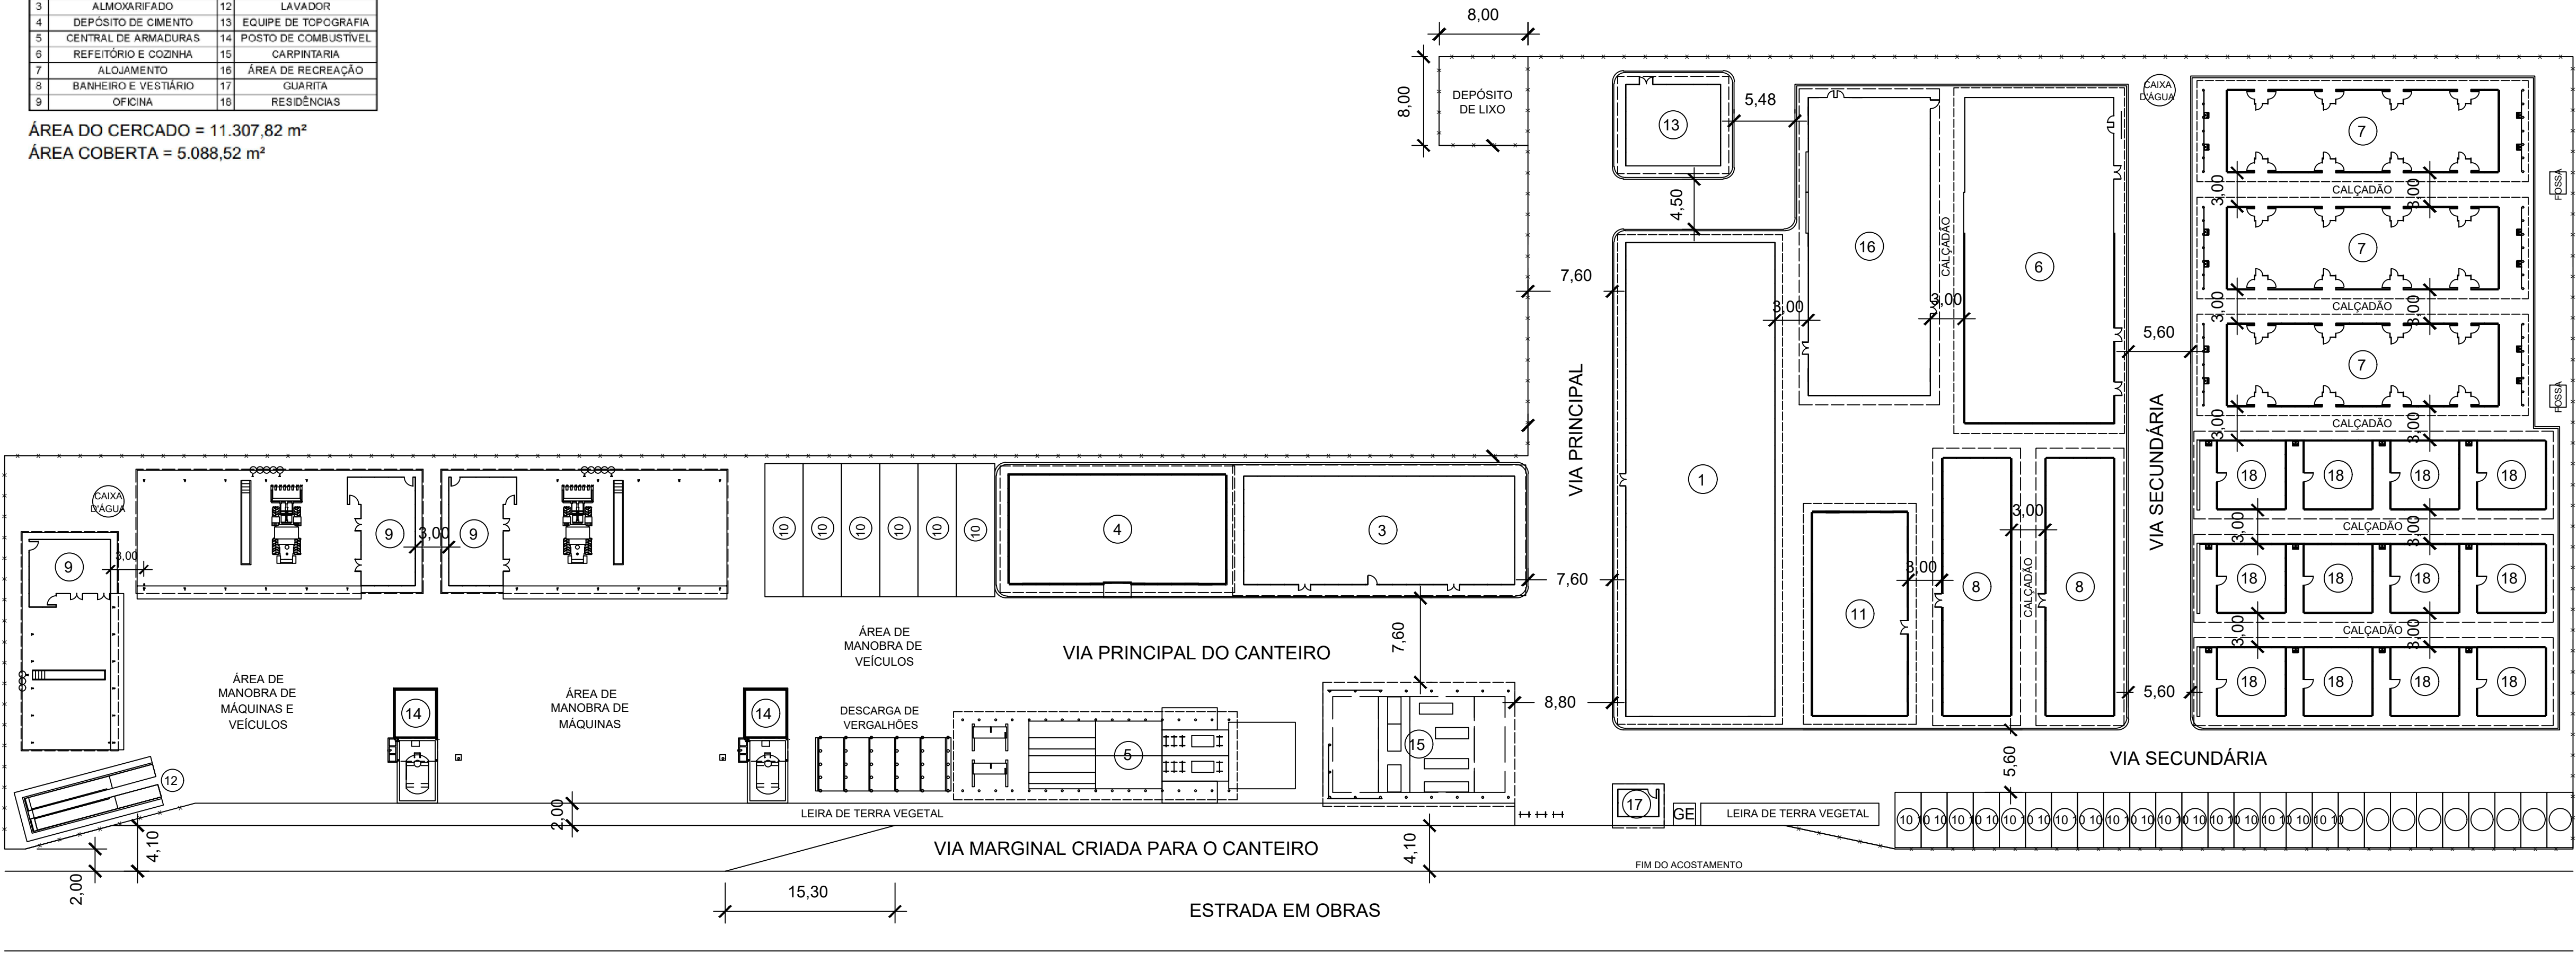

NOTAS:

- Dimensões em metros – Escala 1:750
- A área ocupada pelo canteiro busca equilibrar o menor impacto à natureza com o necessário conforto dos trabalhadores e a eficiência dos serviços. A hierarquização das vias e o uso de calçadas têm esse objetivo.
- A cobertura vegetal original recolhida é empregada em leiras no canteiro com as seguintes finalidades:
 - Facilitar futura reposição da cobertura vegetal ao terreno natural pela formação ampla em linhas;
 - Separar as áreas de vivência das áreas produtoras de poluição sonora e de pó no interior do canteiro;
 - Isolamento de segurança e visual do canteiro em relação ao trânsito dos usuários da via frontal;
 - Por meio de leiras padronizadas, conformar divisas do canteiro, reduzindo o consumo de arame farpado.



CONSTRUTORA LUIZ COSTA LTDA

CONSTRUTORA LUIZ COSTA LTDA