


DEPÓSITO DE CIMENTO

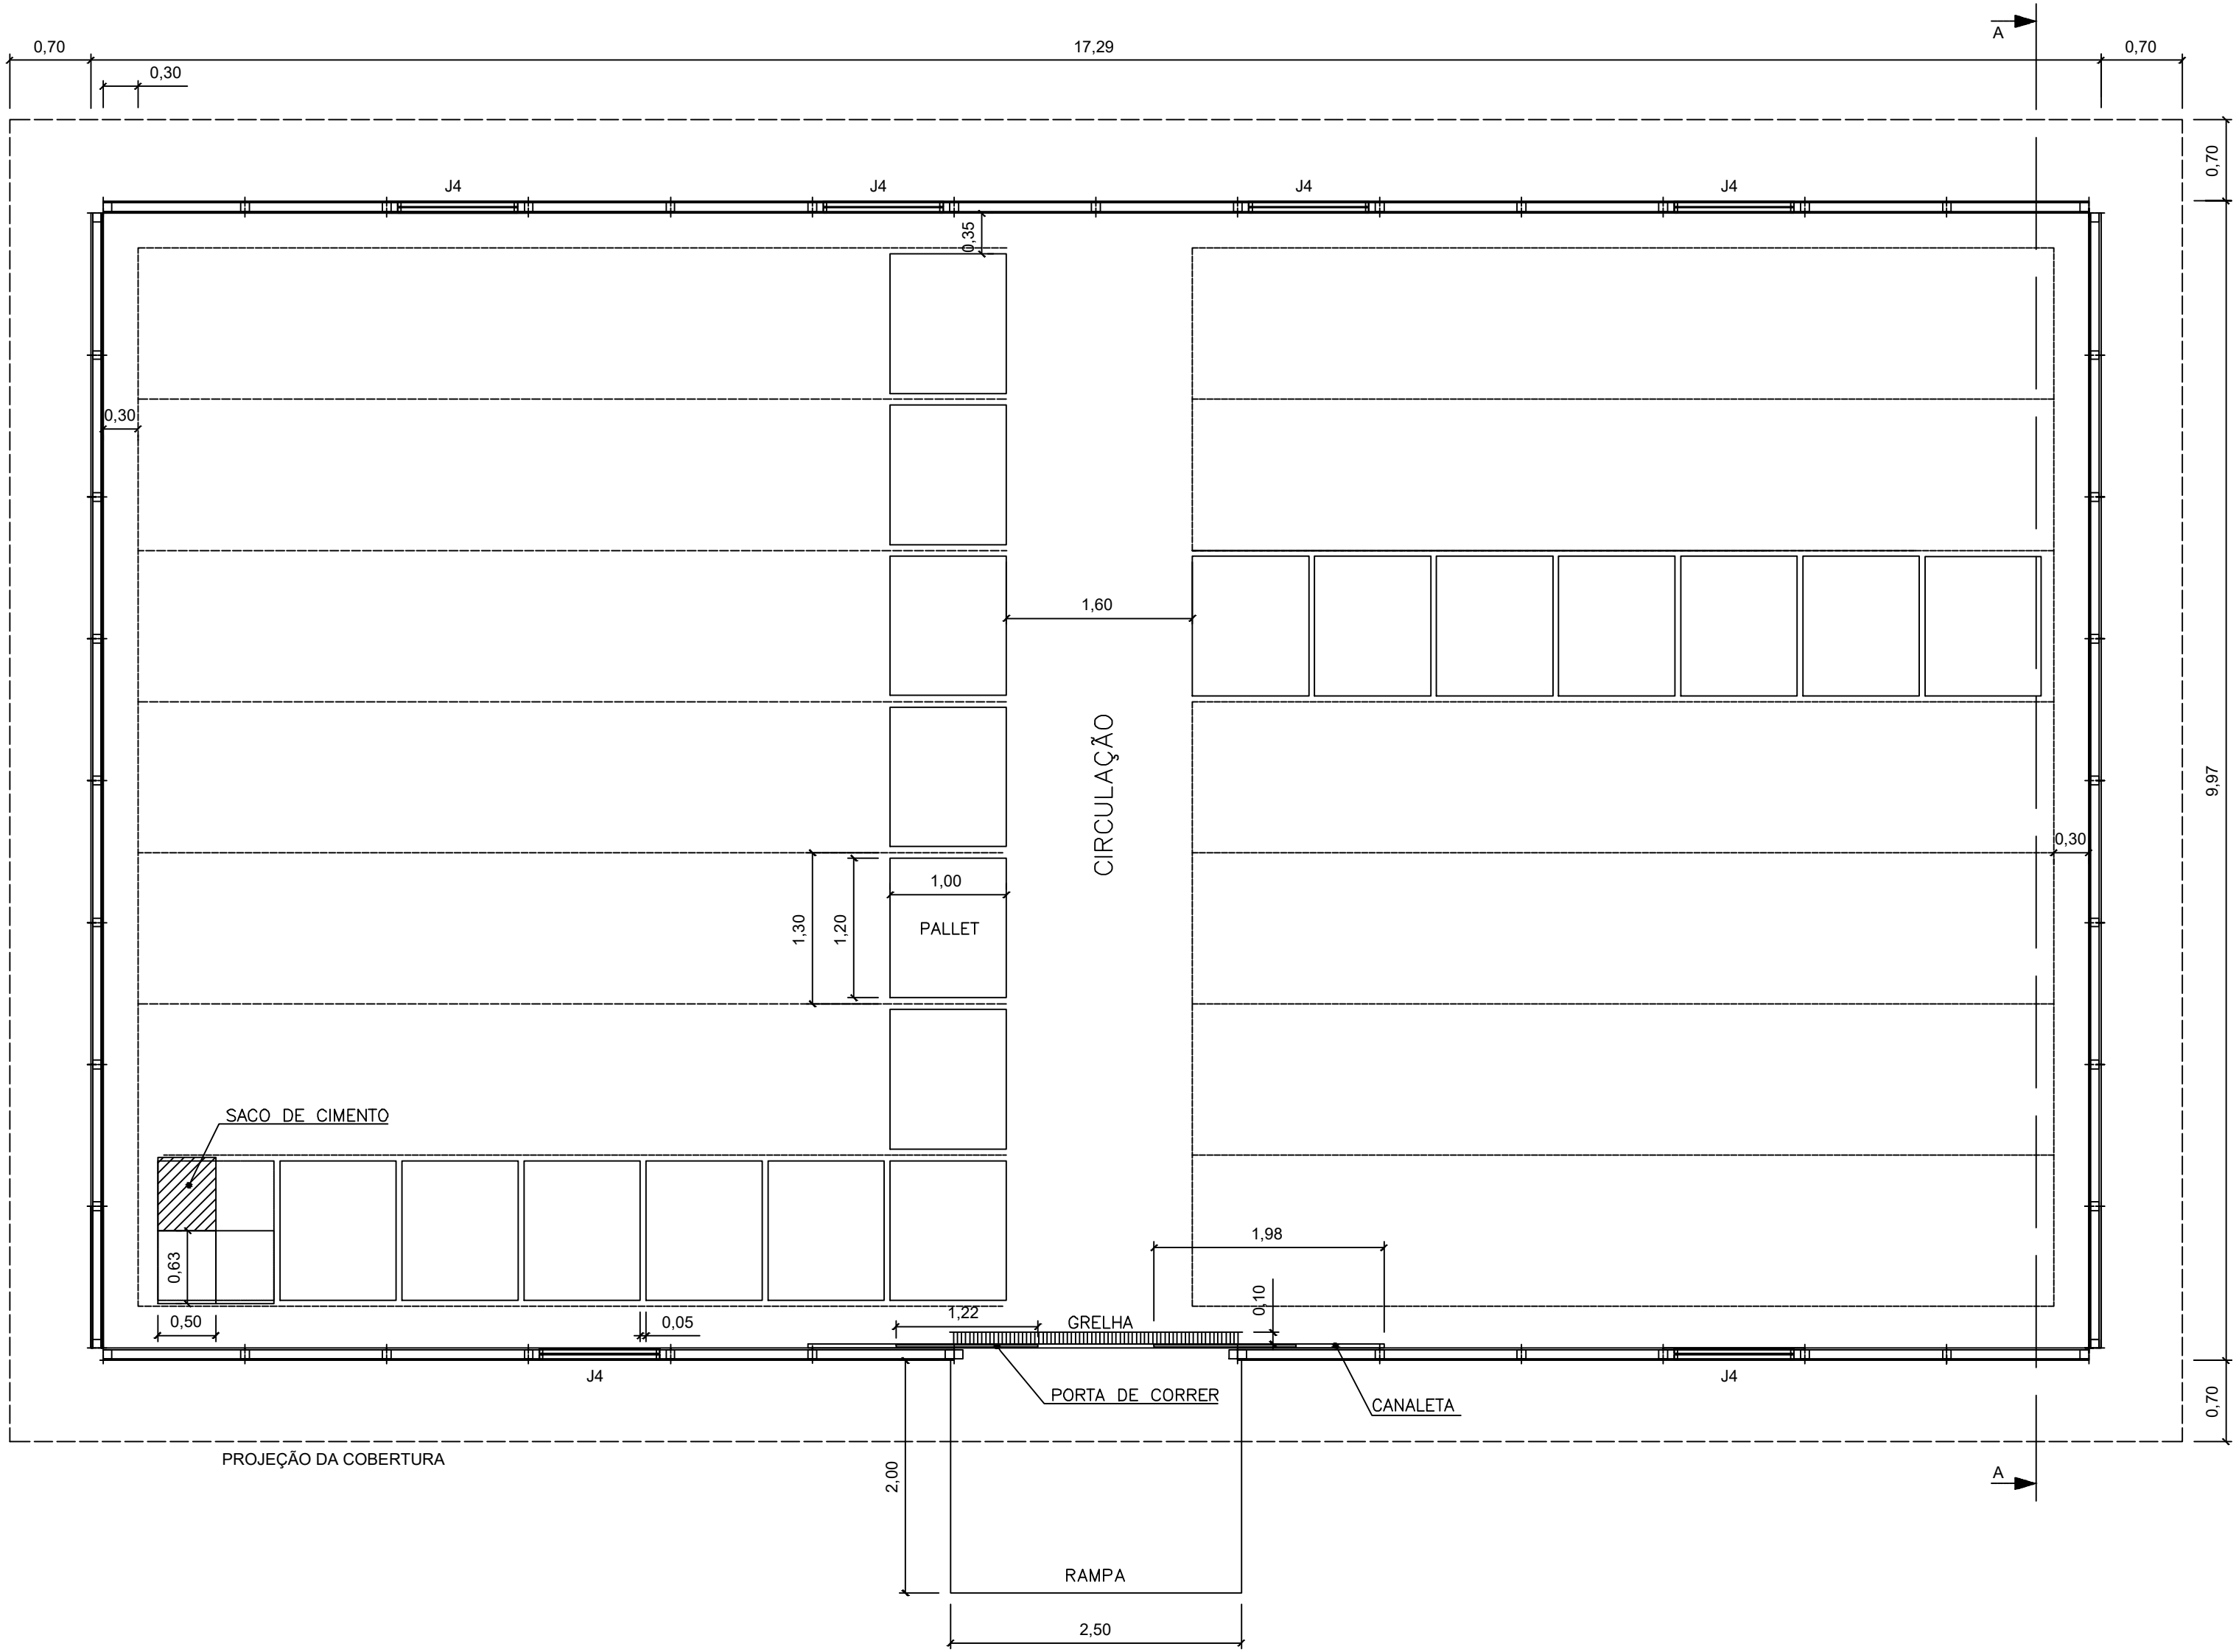

ESQUADRIAS				
TIPO	TAMANHO	MATERIAL	QUANT.	OBS.
PR7	1,22 X 2,10	MADEIRA COMPENSADA	2	DE CORRER
J4	1,00 X 0,30 X 2,70	MADEIRA COMPENSADA	6	BASCULANTE

PÉ DIREITO: 3,20m
ÁREA CONSTRUÍDA: 172,38m²
CAPACIDADE: 3.920 SACOS

