



ALOJAMENTO

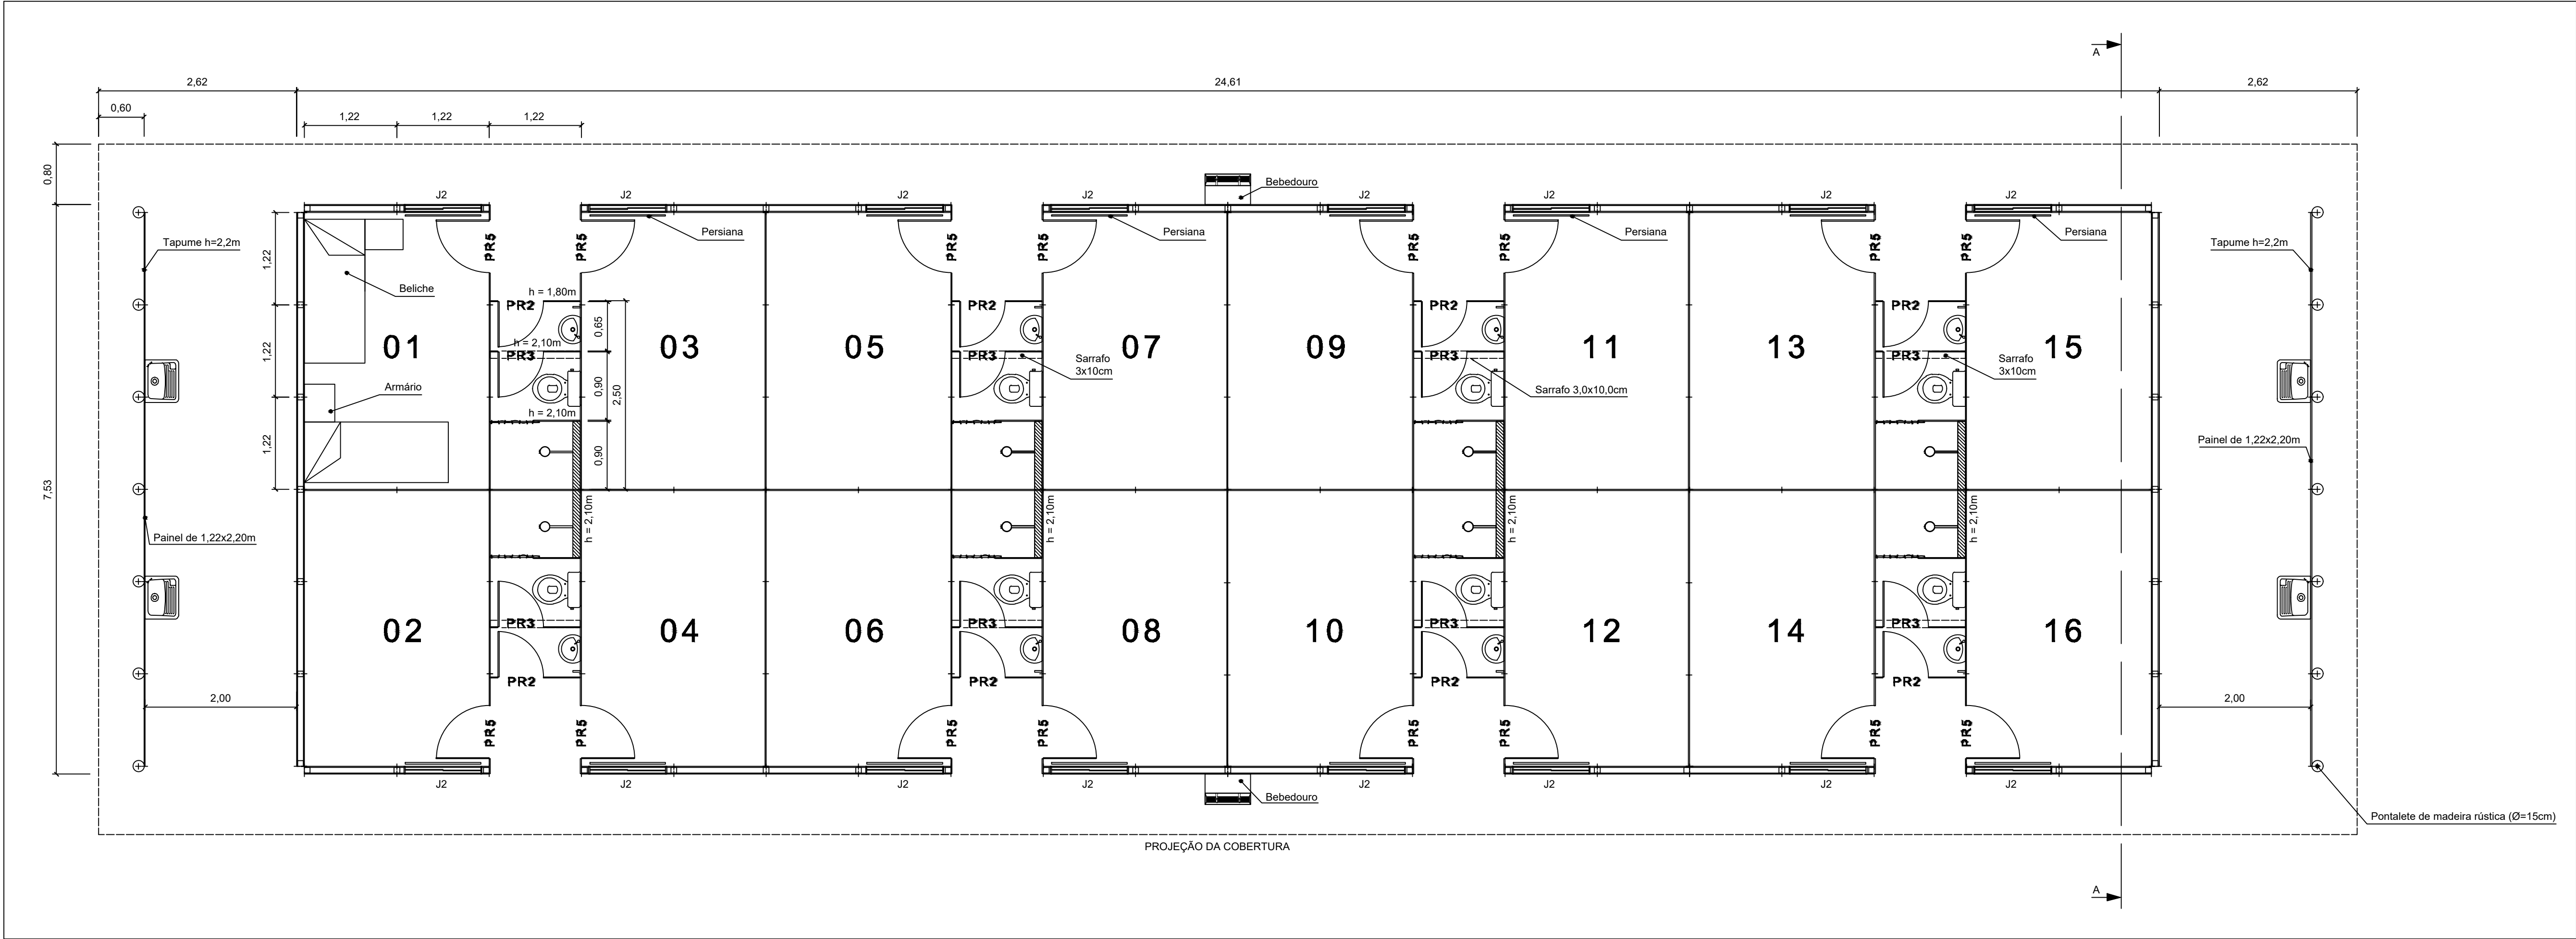

Repetir duas vezes o conjunto acima, conforme exemplo: 2x64 LEITOS = 128 LEITOS e 2x 217,66m² = 430,58m²

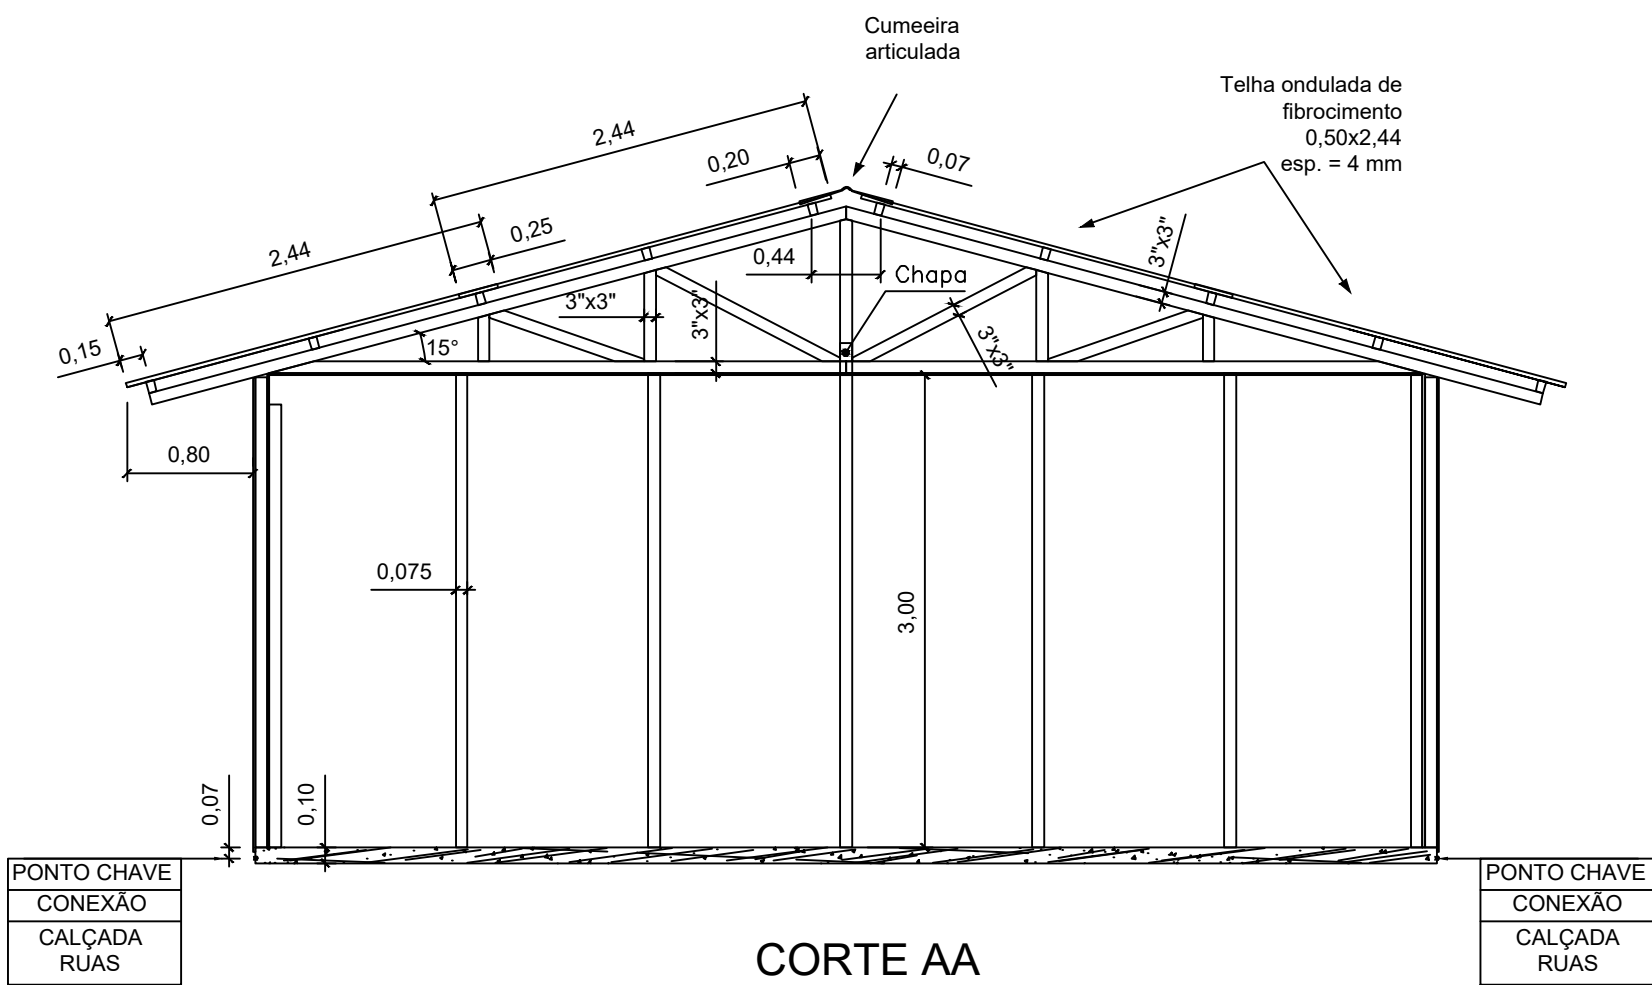

ESQUADRIAS				
TIPO	TAMANHO	MATERIAL	QUANT.	OBS.
PR2	0,60 X 2,10	MADEIRA COMPENSADA	8	COM MOLA
PR3	0,60 X 1,65	MADEIRA COMPENSADA	8	TOPO A 1,80m
PR5	0,70 X 2,10	MADEIRA COMPENSADA	16	DE ABRIR
J2	1,00 X 1,00 X 1,10	MADEIRA COMPENSADA	16	DE ABRIR (c/persiana)

PÉ DIREITO: 3,00m
ÁREA CONSTRUÍDA: 217,66m²
CAPACIDADE: 64 LEITOS

NOTAS:

- 1-Dimensões em metros – Escala 1:100
- 2-Material:
 - 2.1-Cobertura: Telha ondulada de fibro cimento; e=4mm
 - 2.2-Parede: Pannel de madeira tipo OSB 1,22X2,44; e=15mm
 - 2.3-Forro: Chapa de compensado e=10mm
- 3-Flexibilidade para masculino e feminino.
- 4-Dificulta a transmissão de doenças contagiosas.

- 5-Atende a NBR 12284 de prever no máximo quatro trabalhadores por quarto.
- 6-Permite isolar unidades sem necessidade de limpeza diária.
- 7-Ocupa em torno de 17% menos área no canteiro que a solução de alojamento em galpão.
- 8-Necessita em torno de 100% mais vasos sanitários e 15% mais lavatórios e chuveiros que a solução em galpão.



CONSTRUTORA LUIZ COSTA LTDA

CANTEIRO DE OBRAS – ALOJAMENTO

DESENHO
4.3-07