



BANHEIRO E VESTIÁRIO

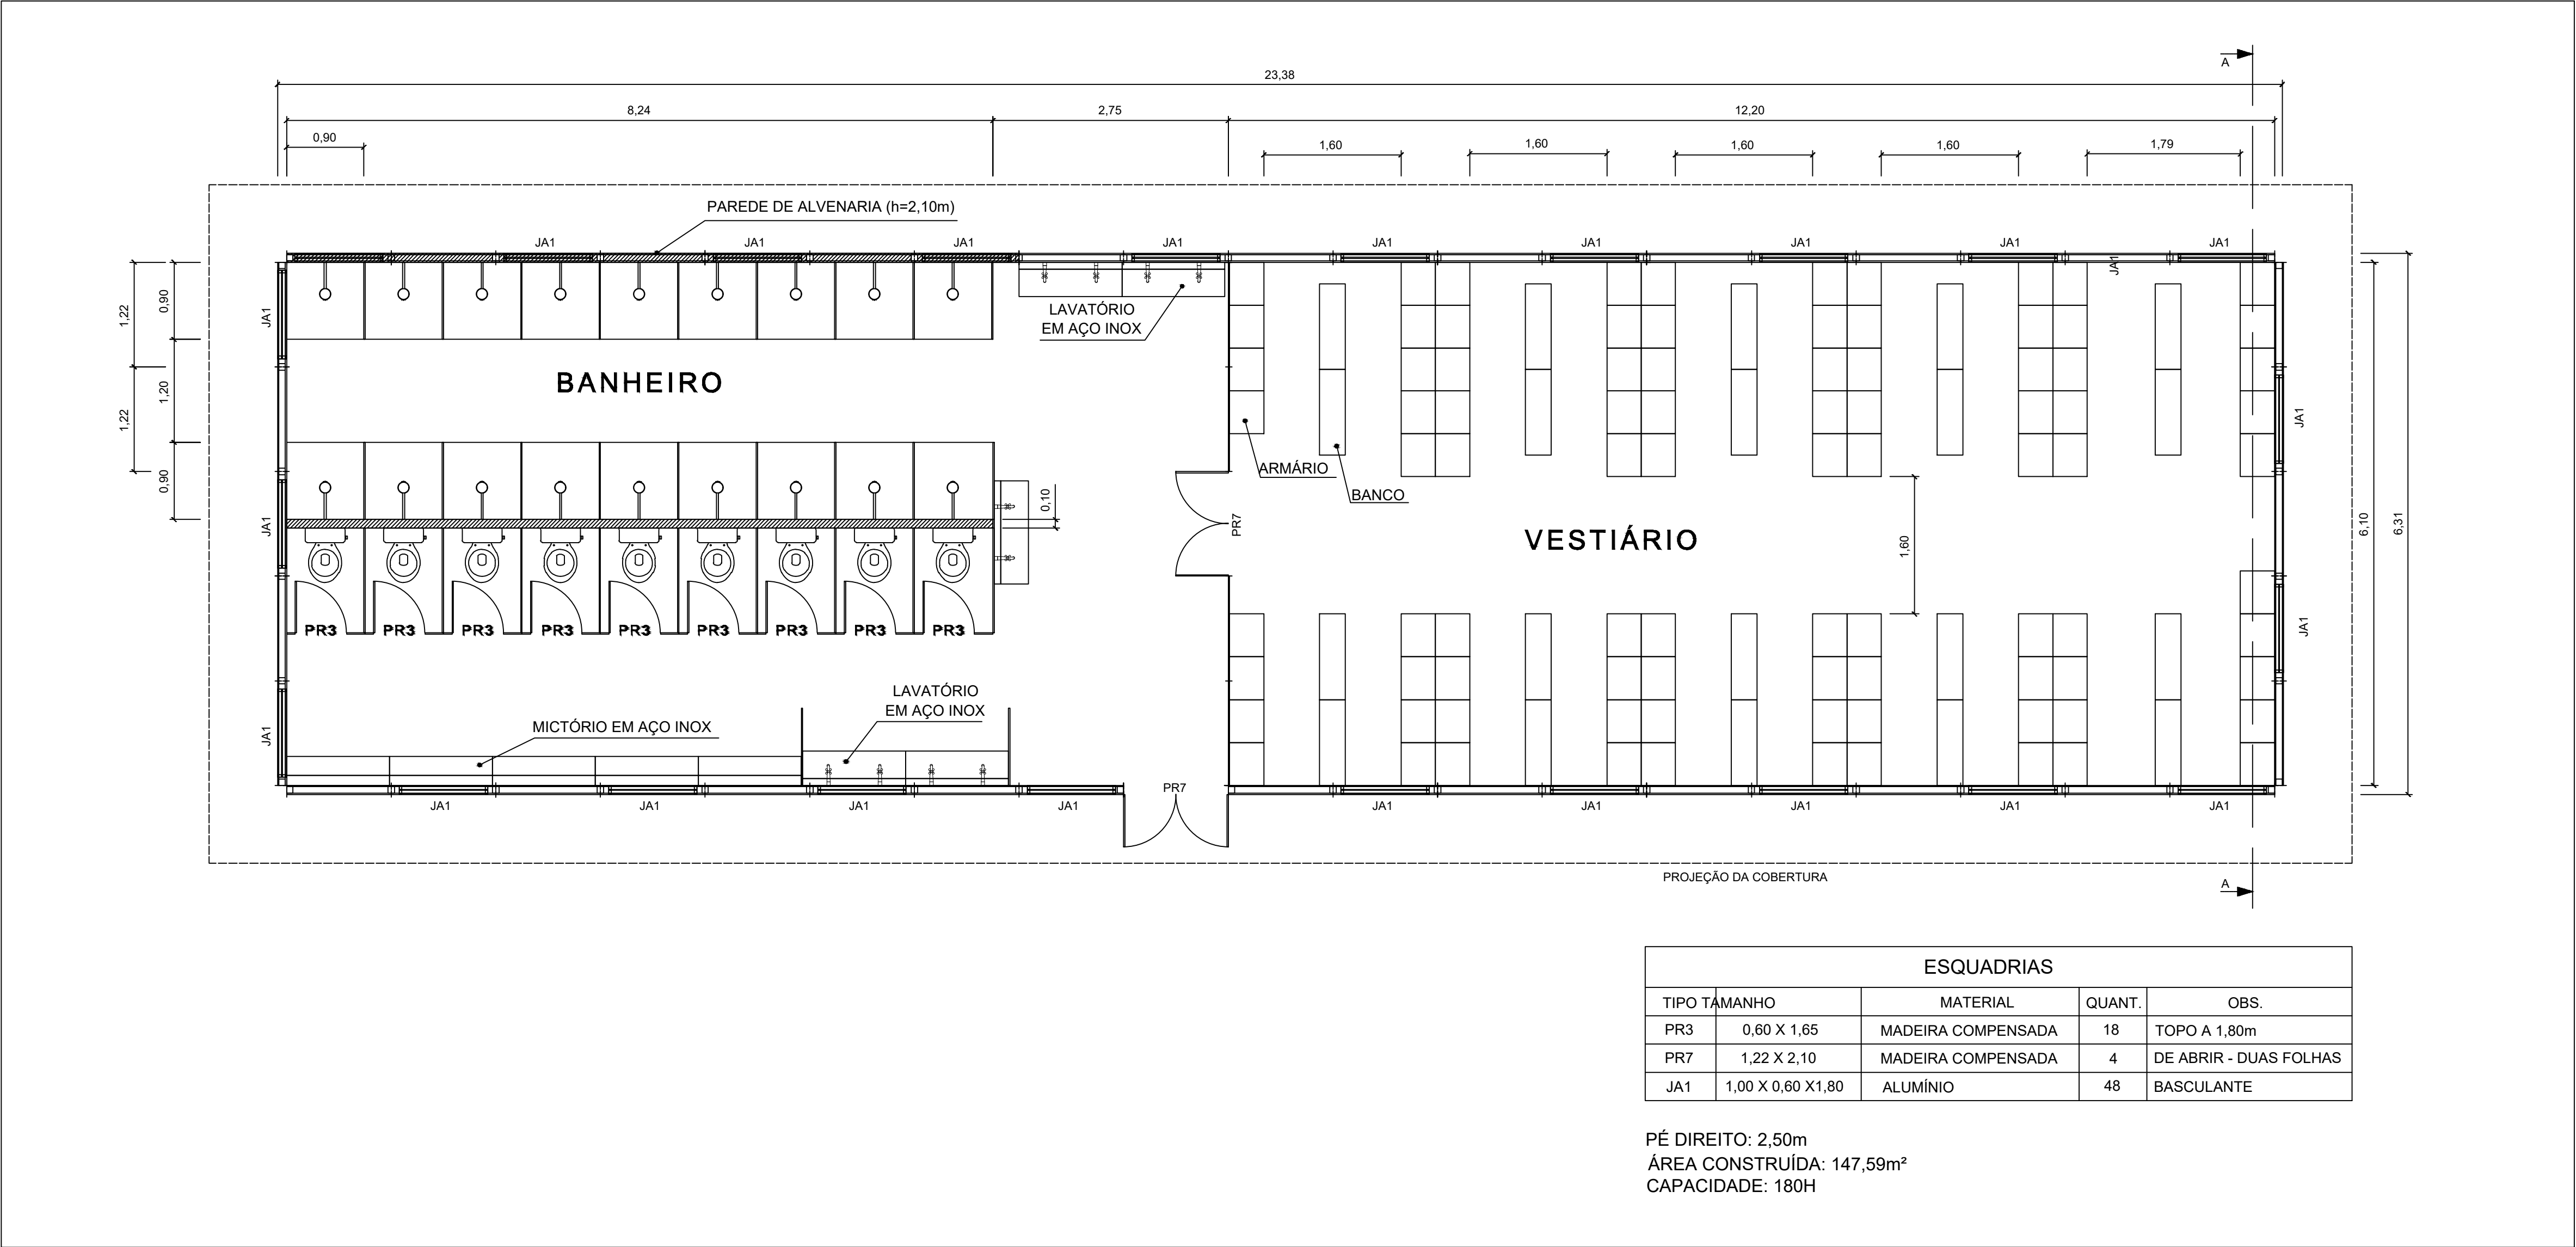

Repetir três vezes o conjunto acima, conforme exemplo: 3x180= 540H e 3x147,59m²= 442,58m²

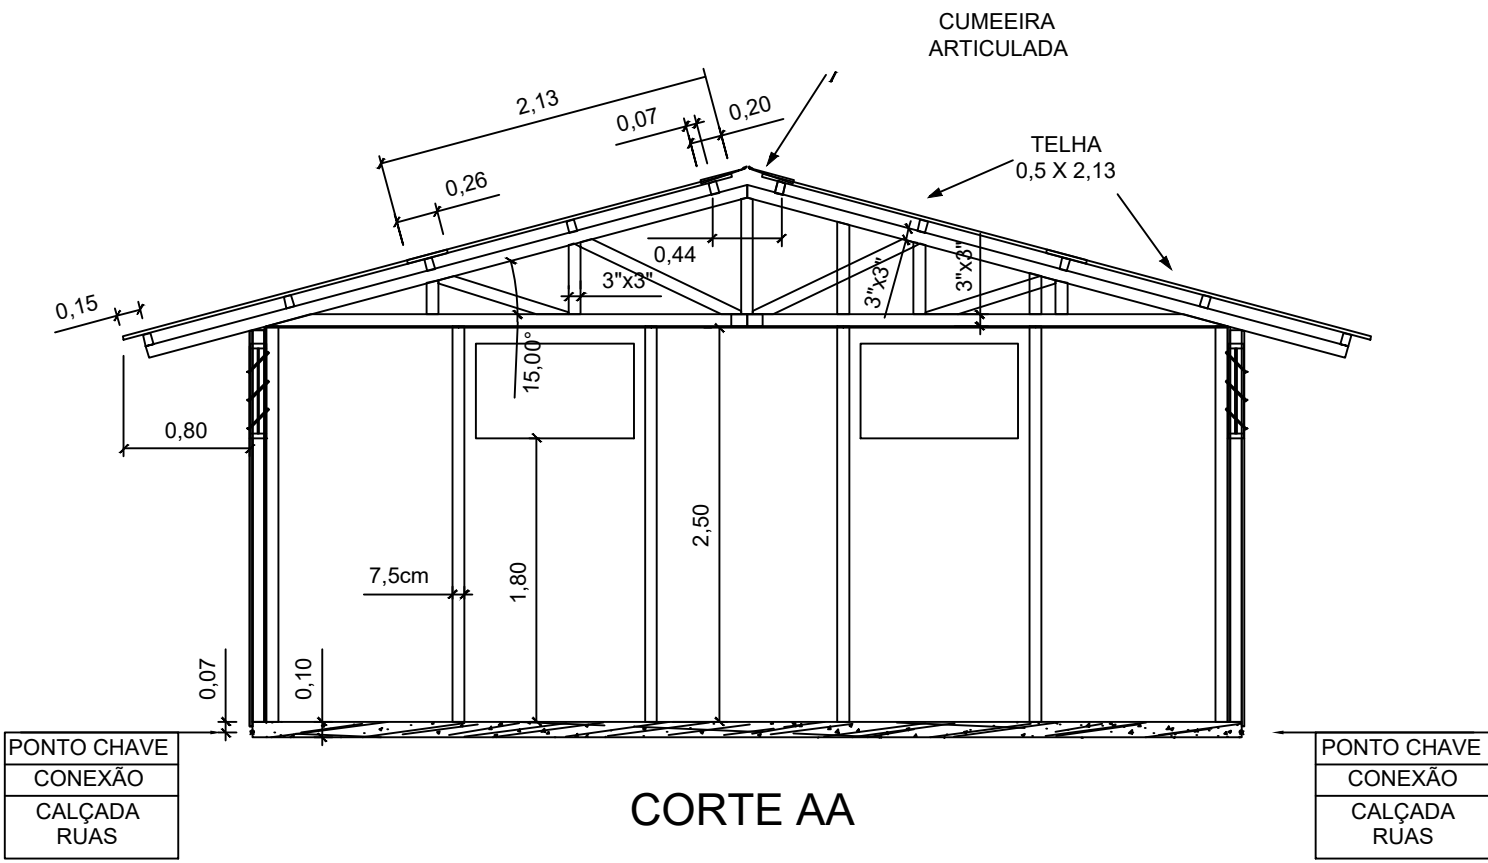

NOTAS:

1. Dimensões em metros – Escala 1:100
7. Para atender ao porte da obra, é necessária a implantação de 2 (dois) conjuntos, respeitando um afastamento mínimo de 1,5m entre faces sem esquadrias e de 3,0m entre faces com esquadrias
8. Material
8.1. Cobertura: Telha ondulada de fibra cimento; e=4mm
8.2. Parede: Painel de madeira tipo OSB 1,22x2,44m; e=15mm
8.3. Forro: Chapa de compensado e=10mm



CONSTRUTORA LUIZ COSTA LTDA

CANTEIRO DE OBRAS – BANHEIRO E VESTIÁRIO

DESENHO
3.3–08