
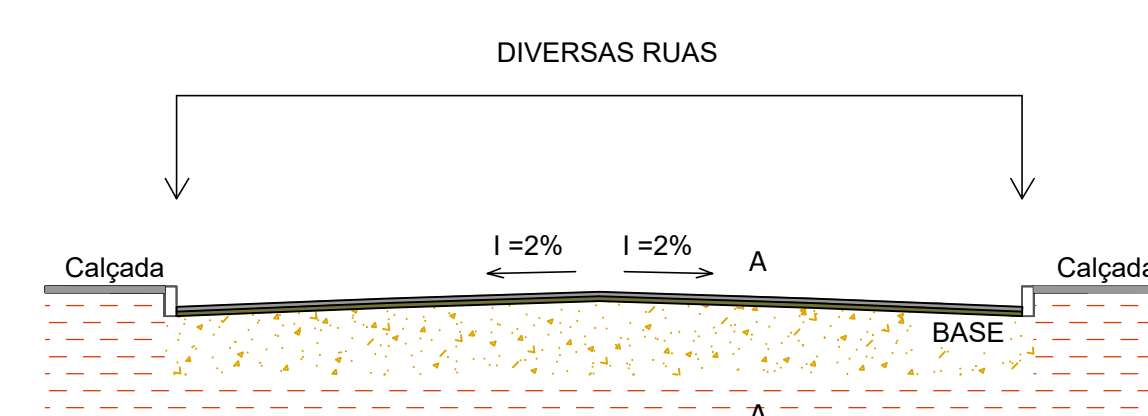
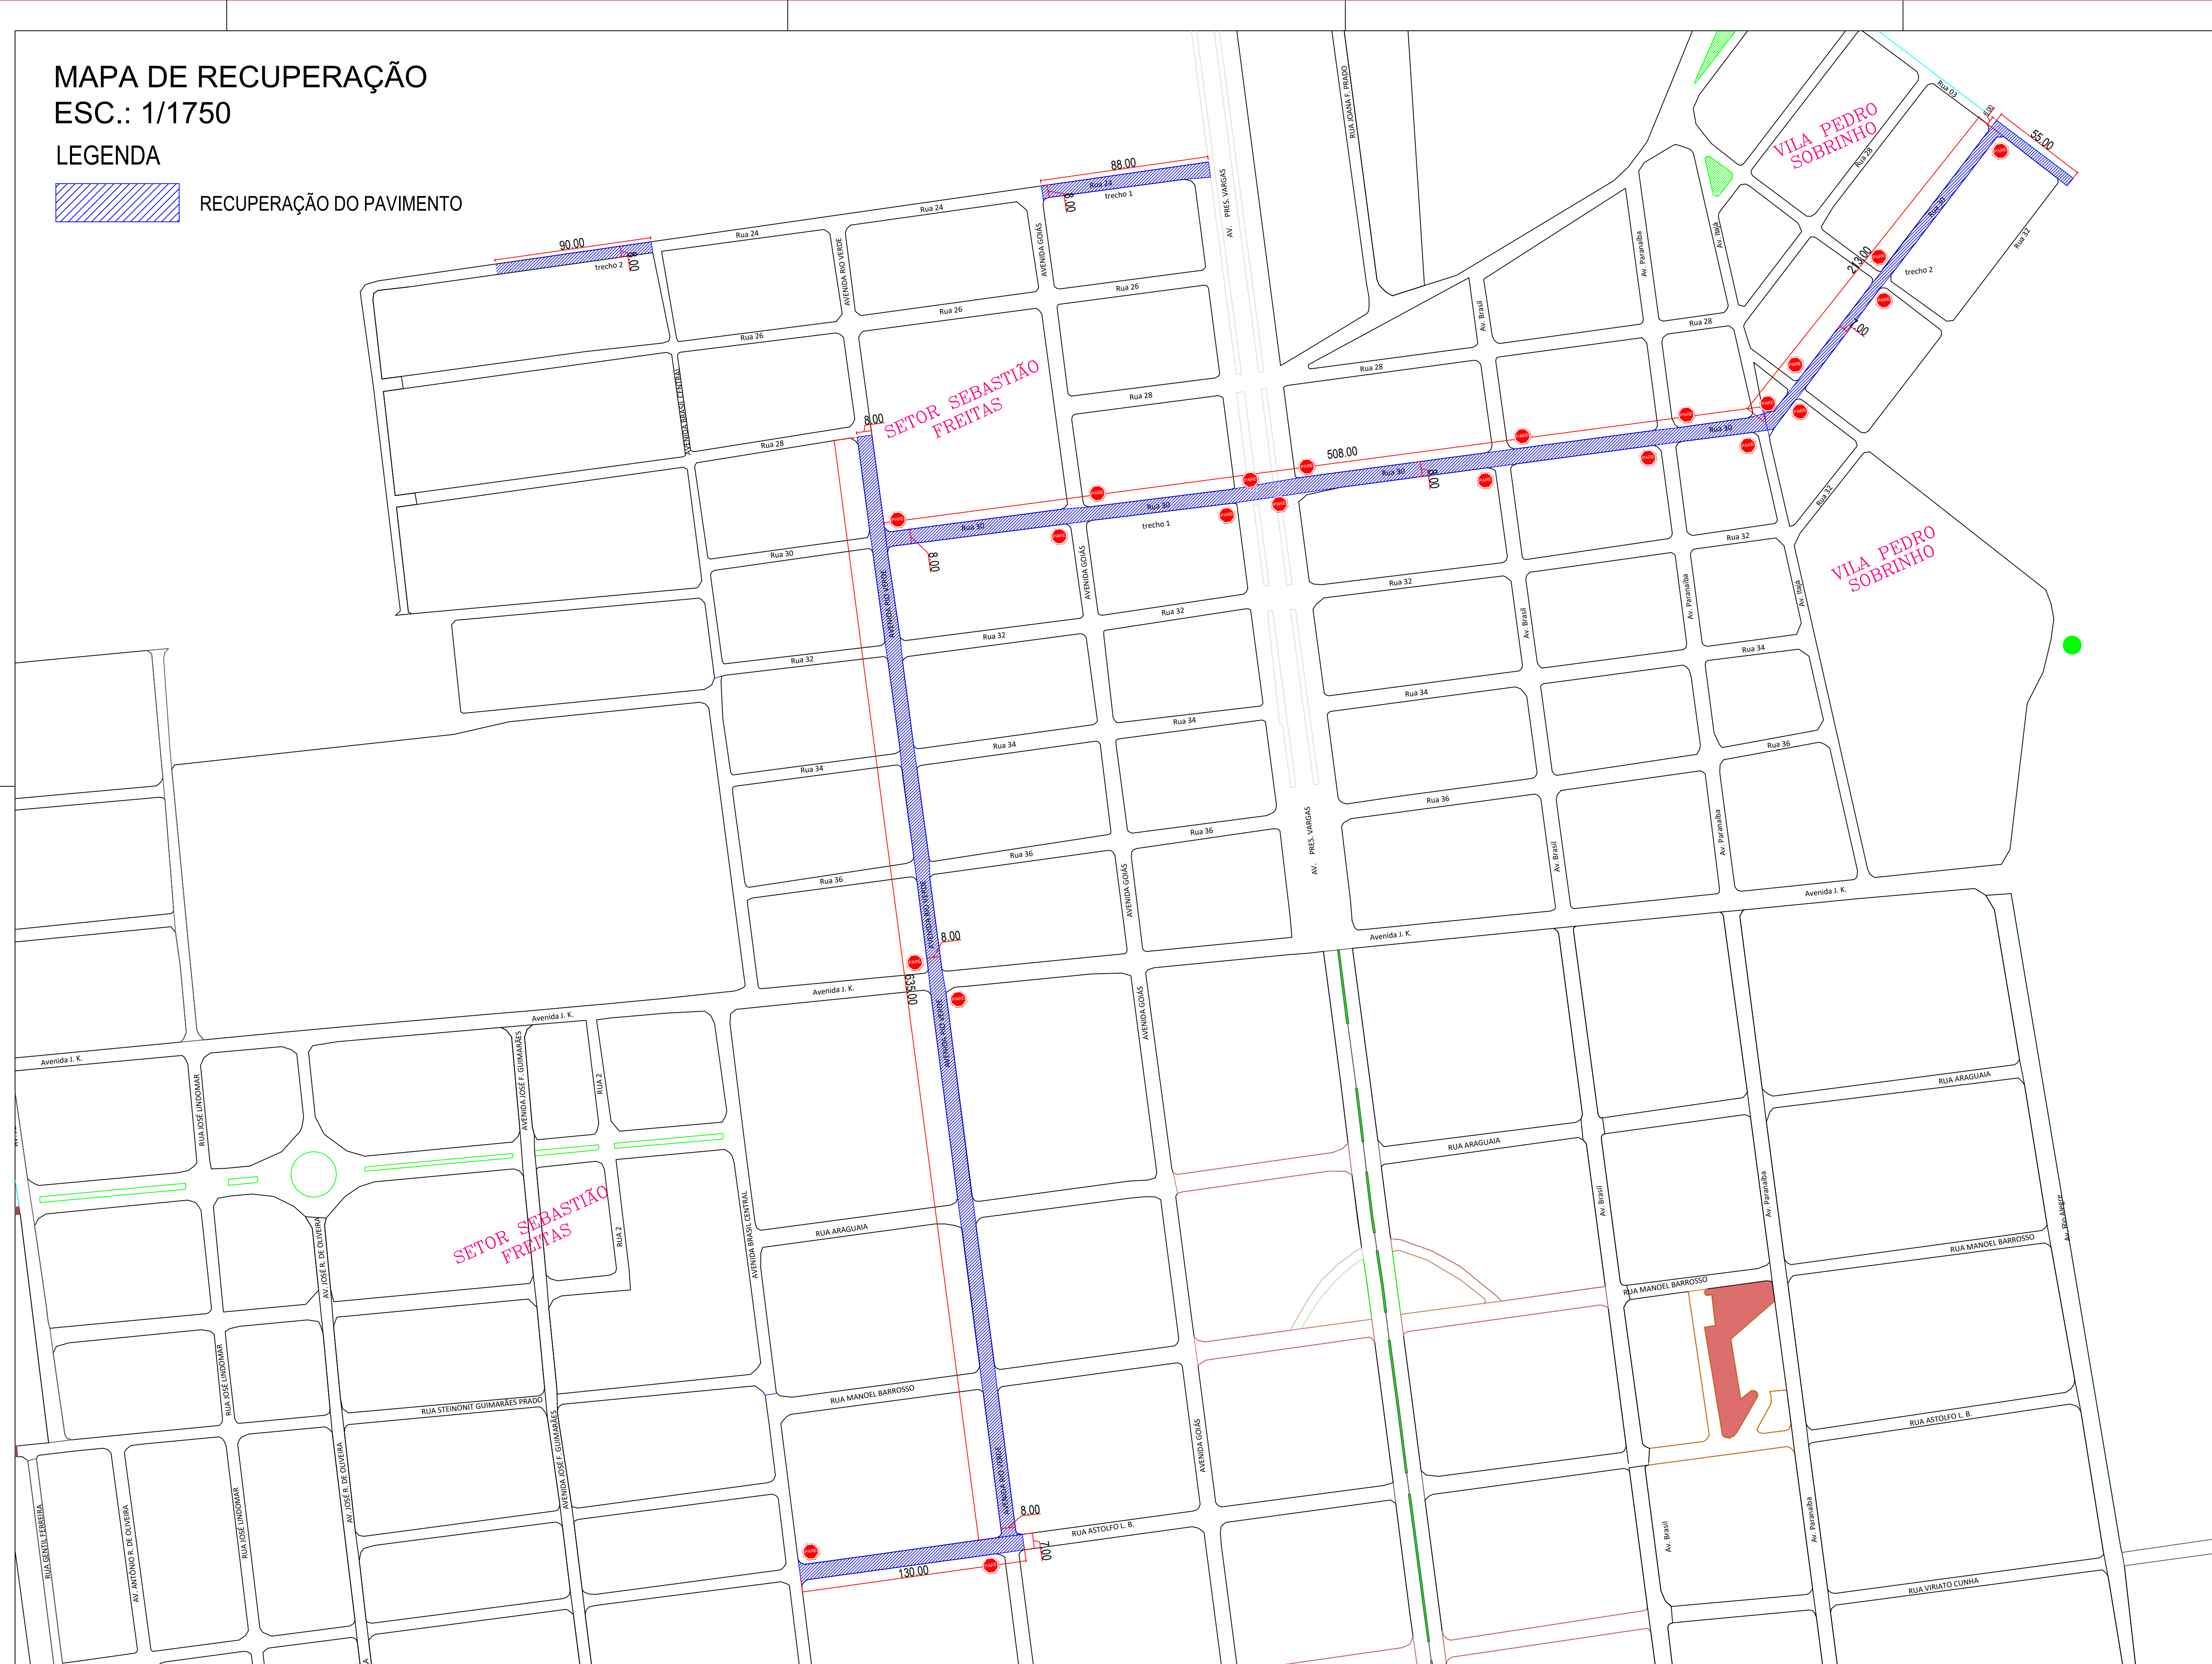



 RECUPERAÇÃO DO PAVIMENTO

DIVERSOS TAMANHOS

SEM ESCALA
MEDIDAS EM CENTÍMETRO

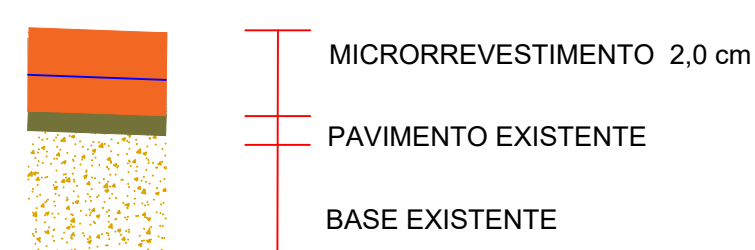


Corte AA
SEM ESCALA
MEDIDAS EM CENTÍMETRO

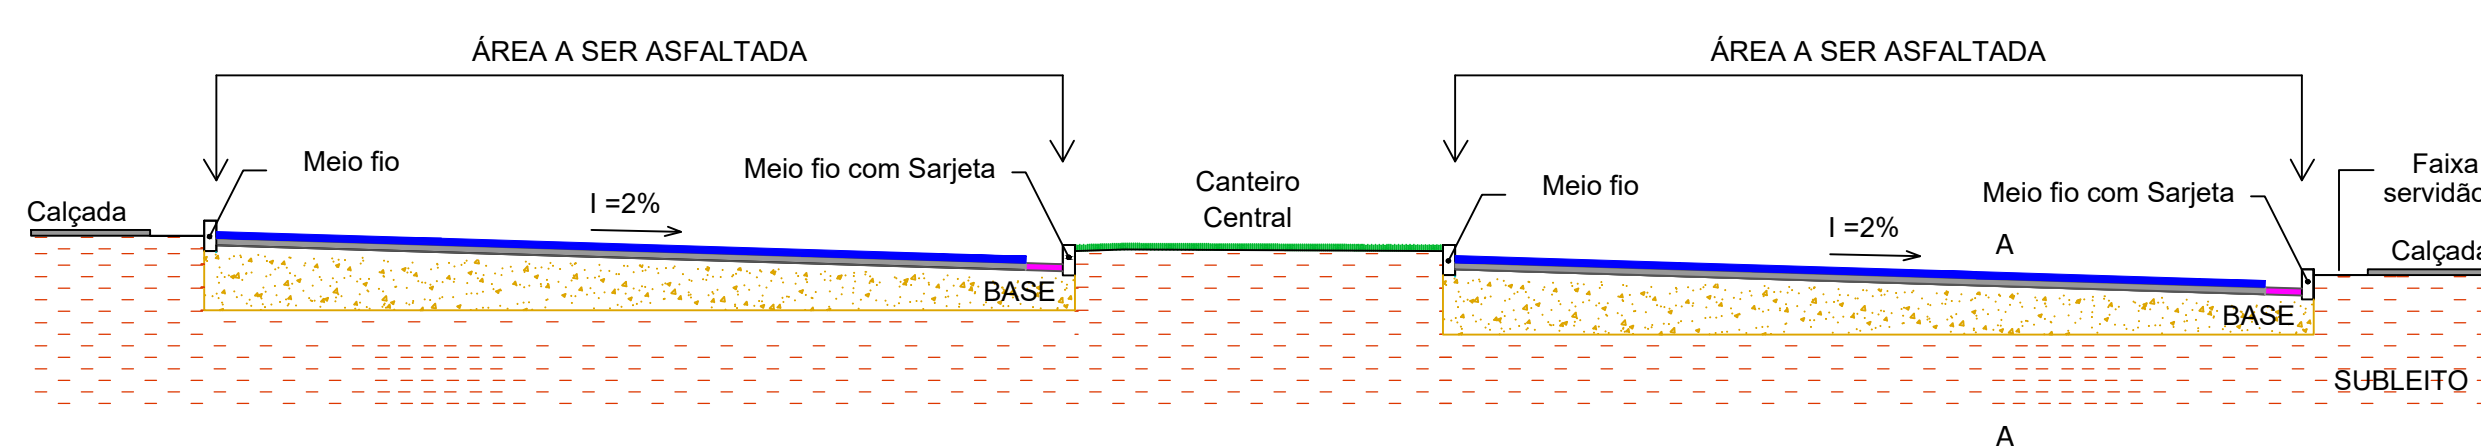

VARIÁVEL - CONFORME LISTA DE RUAS

SEM ESCALA
MEDIDAS EM CENTÍMETRO

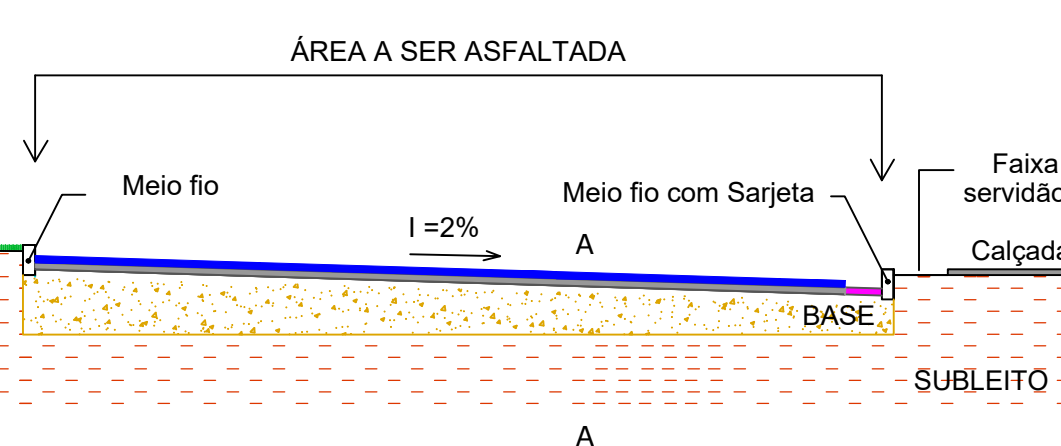

VARIÁVEL - CONFORME LISTA DE RUAS

CONSURSAN  Construções, Urbanismo e Saneamento LTDA consursan96@gmail.com Fone: (62) 3645-3100					
PAVIMENTAÇÃO					
CLIENTE PREFEITURA MUNICIPAL DE CACHOEIRA ALTA					
OBRA PROJETO DE RECUPERAÇÃO DE PAVIMENTAÇÃO					
ENDEREÇO DIVERSAS RUAS CACHOEIRA ALTA - GO					
REFERENTE MAPA DE RECUPERAÇÃO DETALHES E LEGENDA.					
ÁREAS ÁREA DE RECUPERAÇÃO: 19.900,00 m²					
A.R.T. ENG. CIVIL MARCELO FERREIRA GONZ ARRABJO (CREA: MT00098) PREFEITURA MUNICIPAL DE CACHOEIRA ALTA - GO					Pianda N° 1/1
Desenho MACIÇO	Revisão 01	Escala(s) ARBITRÁRIA	Unidade(s) METROS	Data 04/05/2008	ART N° 1032030470