


LEGENDA:

- 01 ESCRITÓRIO DE CAMPO
- 02 ESTACIONAMENTO VISITAS
- 03 ESTACIONAMENTO FUNCIONÁRIOS
- 04 ALMOXARIFADO
- 05 LABORATÓRIO (ESPAÇO FÍSICO)
- 06 AMBULATORIO
- 07 GALPÕES PARA CARPINTARIA E ARMAÇÃO (COBERTURA)
- 08 ESCRITÓRIO DA BALANÇA
- 09 POSTO DE COMBUSTÍVEIS E LUBRIFICAÇÃO
- 11 DEPÓSITO DE AGREGADOS
- 12 PÁTIO DE VEÍCULOS E EQUIPAMENTOS
- 13 TANQUE DE COMBUSTÍVEL
- 14 GUARITAS
- 15 REFETÓRIO (PARA OS ADMINISTRATIVOS)
- 16 OFICINAS
- 17 ALOJAMENTO (ENGENHEIROS)
- 18 ALOJAMENTO (PESSOA OPERACIONAL)
- 19 ALOJAMENTO (PESSOA TÉCNICO ADMINISTRATIVO)
- 20 SANITÁRIOS
- 21 LAVANDERIA
- 22 USINA DE SOLO
- 23 FISCALIZAÇÃO
- 24 ESTACIONAMENTO DOS FISCALS
- 25 VESTIÁRIO
- 26 BALANÇA DE VEÍCULOS
- 27 SUMIDOURO
- 28 FILTRO ANAERÓBIO
- 29 FOSSA SÉPTICO
- 30 POSSO ARTESIANO
- 31 REVERVATÓRIO DE ÁGUA
- 32 CASA DE BOMBAS

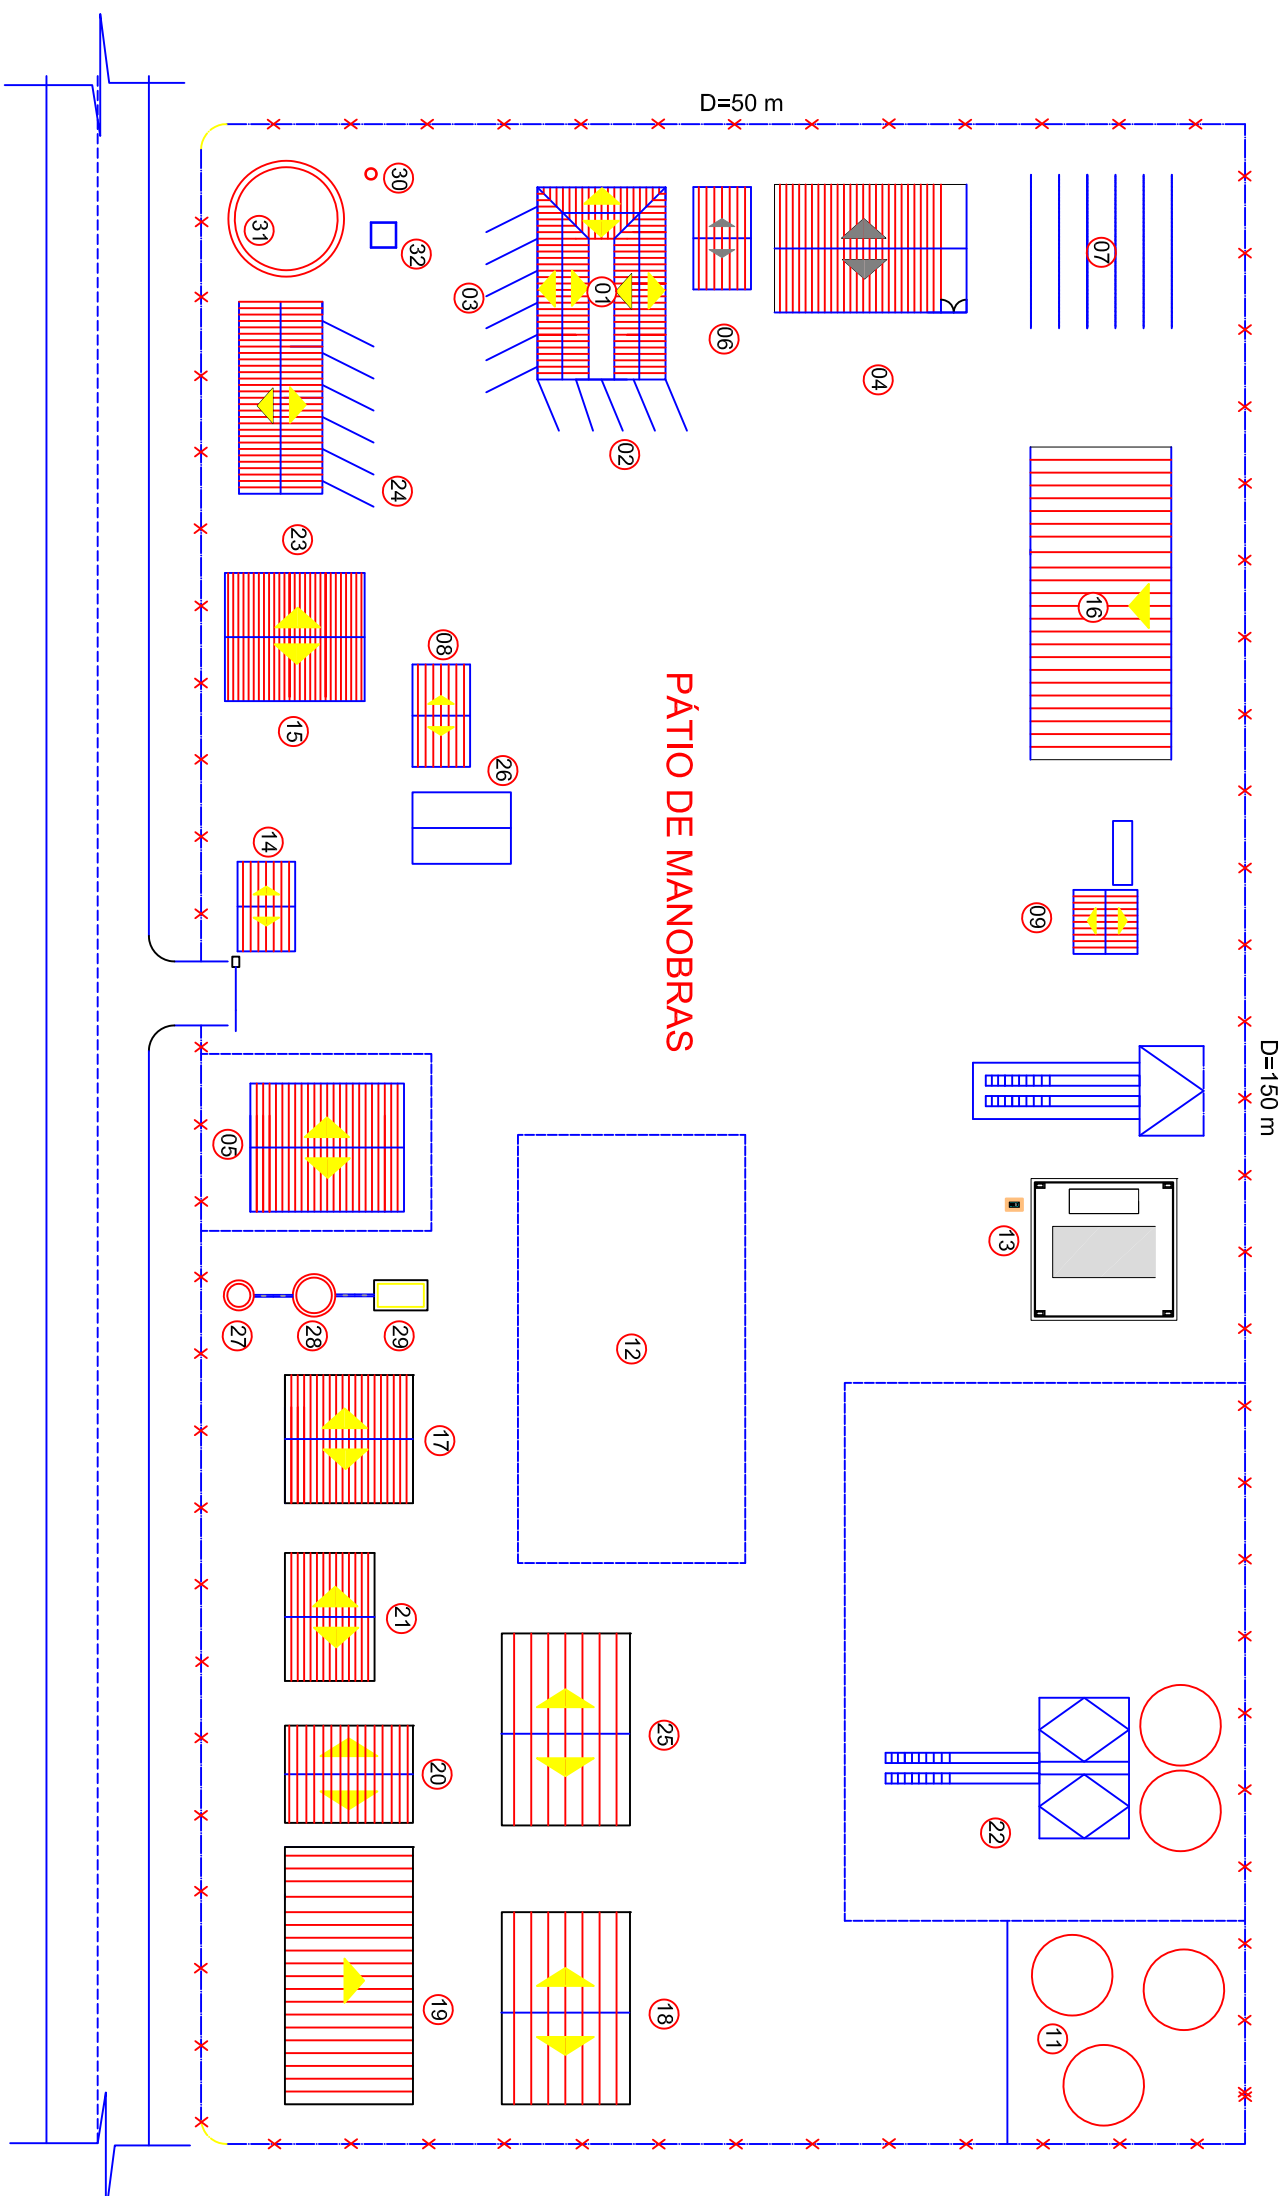

QUADRO DE ÁREAS															
01	146,00 m²	05	30,00 m²	09	20,00 m²	13	10,00 m²	17	36,18 m²	21	10,00 m²	25	195,00 m²	29	4,00 m²
02	75,00 m²	06	10,89 m²	10	100,00 m²	14	4,00 m²	18	90,00 m²	22	100,00 m²	26	30,00 m²	30	1,00 m²
03	75,00 m²	07	40,00 m²	11	100,00 m²	15	35,00 m²	19	200,00 m²	23	20,00 m²	27	4,00 m²	31	4,90 m²
04	50,00 m²	08	20,00 m²	12	500,00 m²	16	150,00 m²	20	110,00 m²	24	40,00 m²	28	4,00 m²	32	4 m²

[illegible]