


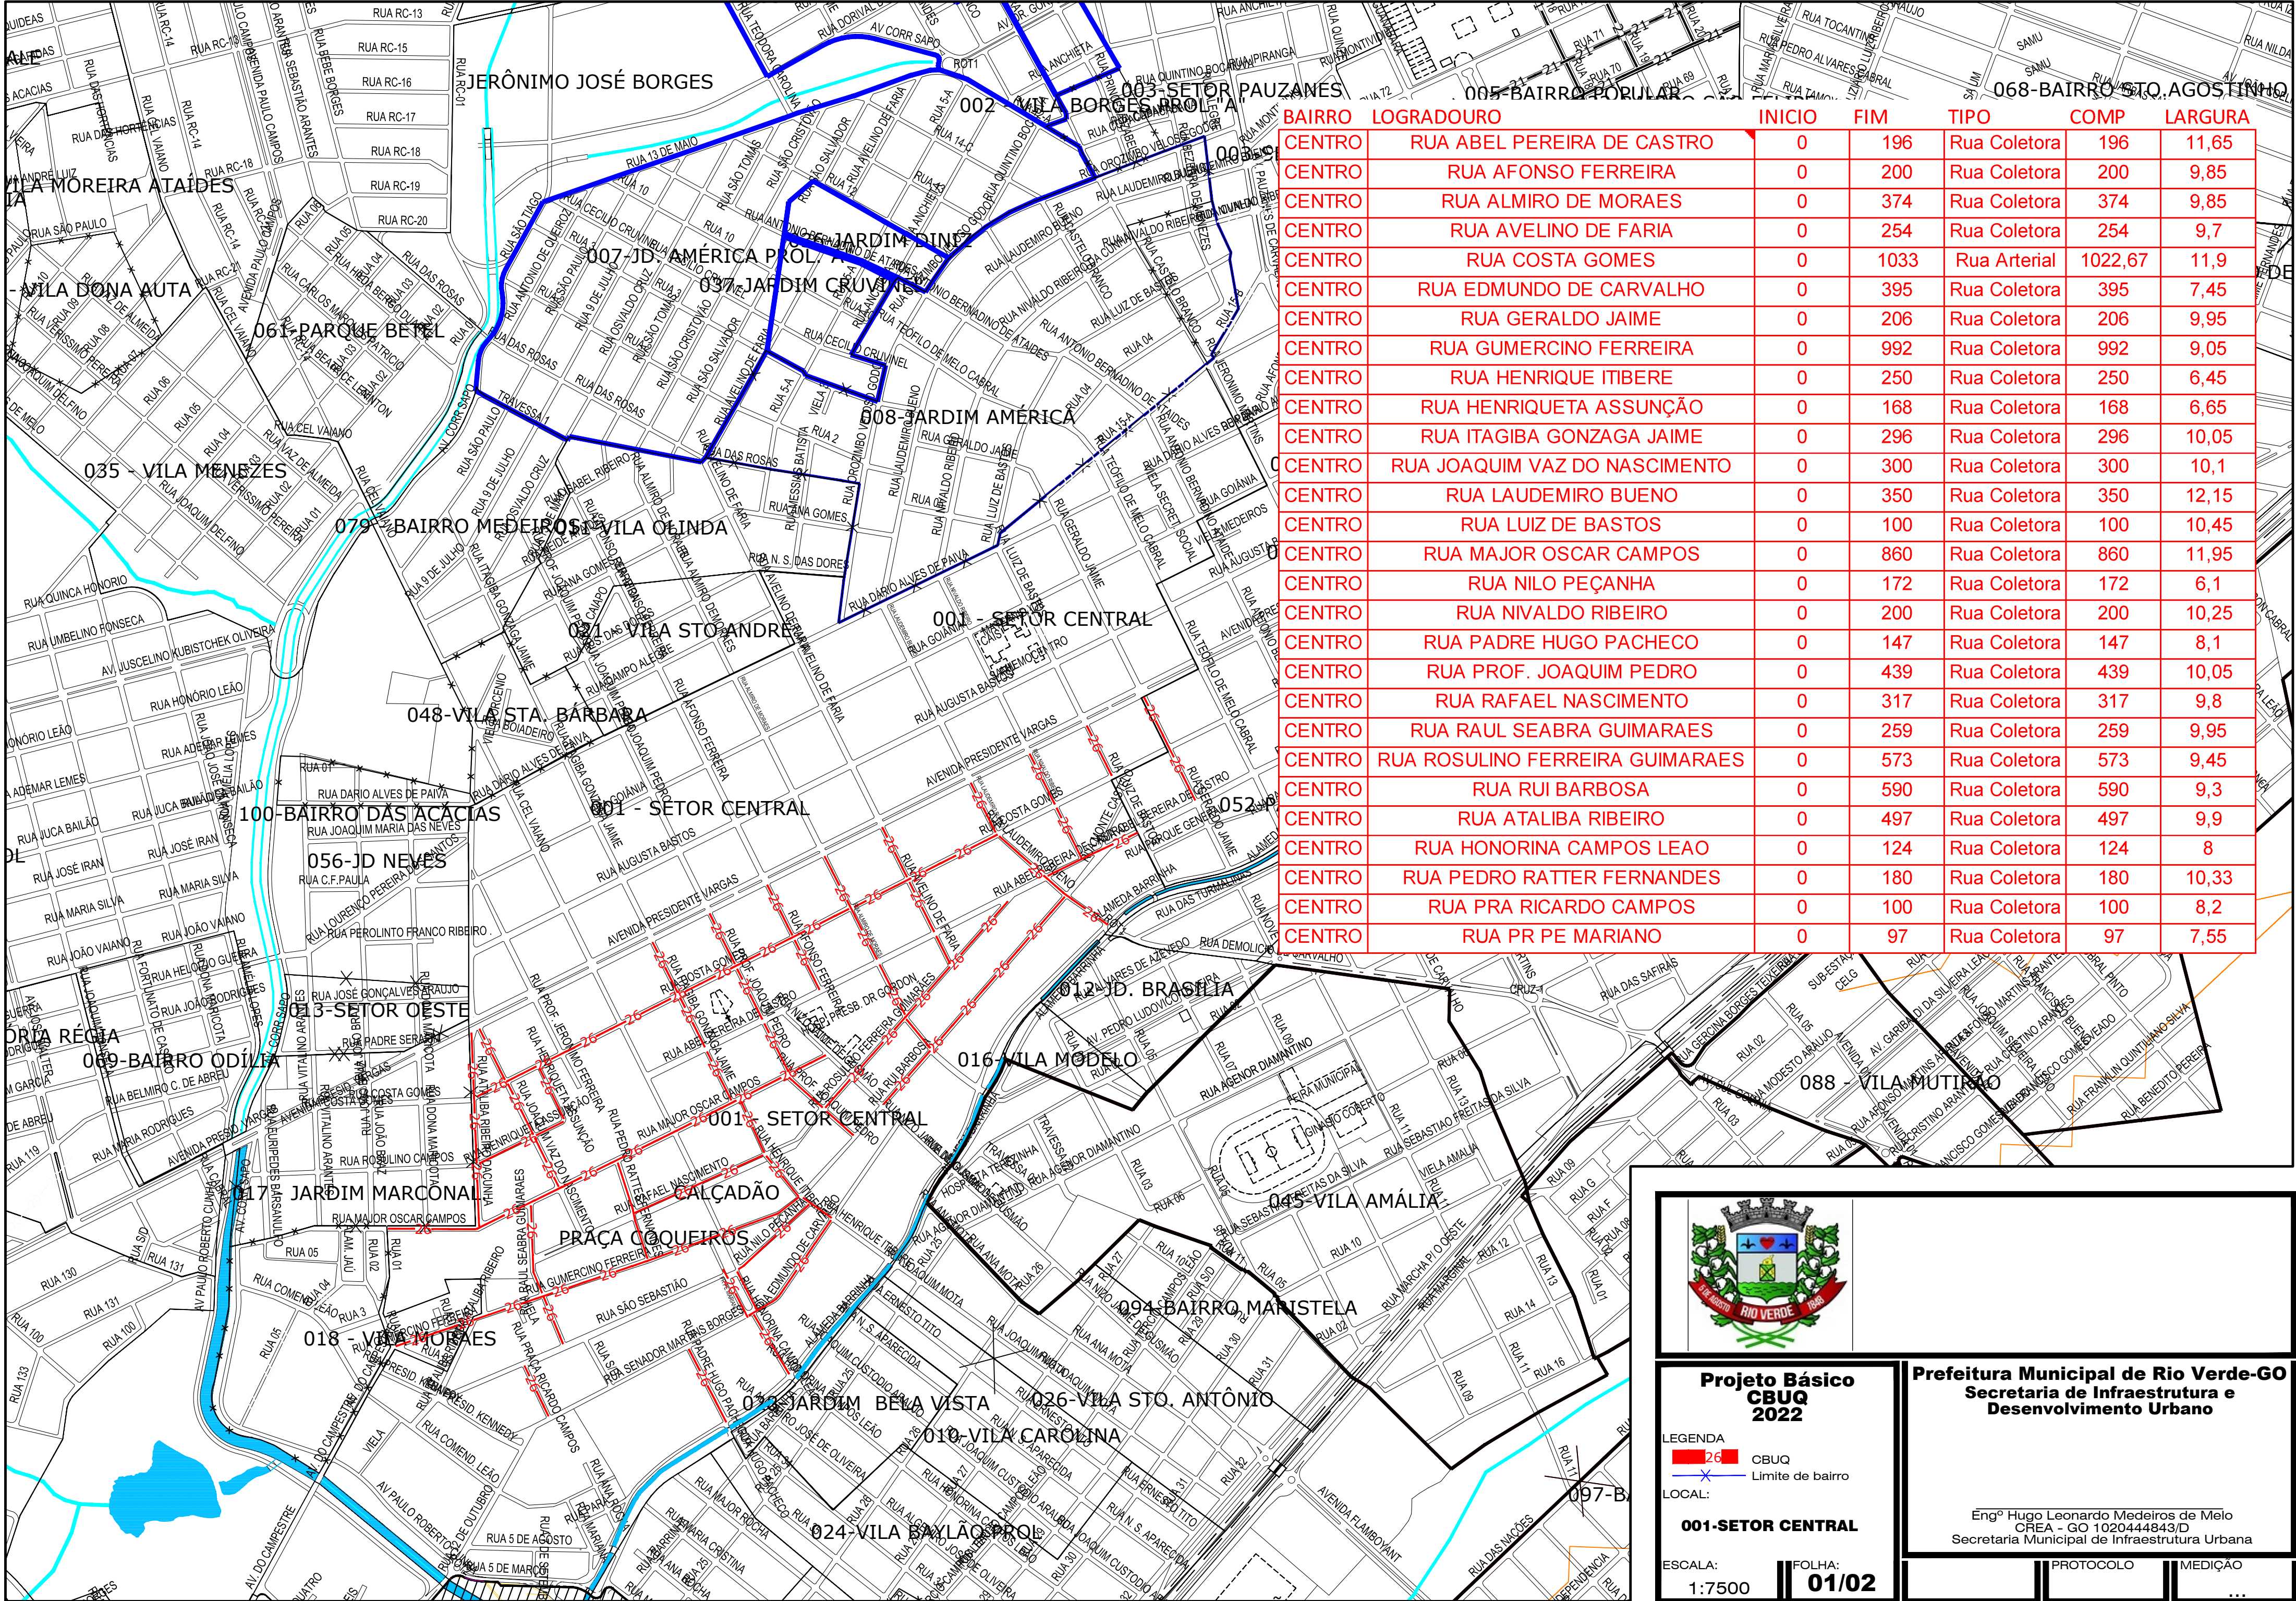

BAIRRO	LOGRADOURO	INICIO	FIM	TIPO	COMP	LARGURA
CENTRO	RUA ABEL PEREIRA DE CASTRO	0	196	Rua Coletora	196	11,65
CENTRO	RUA AFONSO FERREIRA	0	200	Rua Coletora	200	9,85
CENTRO	RUA ALMIRO DE MORAES	0	374	Rua Coletora	374	9,85
CENTRO	RUA AVELINO DE FARIA	0	254	Rua Coletora	254	9,7
CENTRO	RUA COSTA GOMES	0	1033	Rua Arterial	1022,67	11,9
CENTRO	RUA EDMUNDO DE CARVALHO	0	395	Rua Coletora	395	7,45
CENTRO	RUA GERALDO JAIME	0	206	Rua Coletora	206	9,95
CENTRO	RUA GUMERCINO FERREIRA	0	992	Rua Coletora	992	9,05
CENTRO	RUA HENRIQUE ITIBERE	0	250	Rua Coletora	250	6,45
CENTRO	RUA HENRIQUETA ASSUNÇÃO	0	168	Rua Coletora	168	6,65
CENTRO	RUA ITAGIBA GONZAGA JAIME	0	296	Rua Coletora	296	10,05
CENTRO	RUA JOAQUIM VAZ DO NASCIMENTO	0	300	Rua Coletora	300	10,1
CENTRO	RUA LAUDEMIRO BUENO	0	350	Rua Coletora	350	12,15
CENTRO	RUA LUIZ DE BASTOS	0	100	Rua Coletora	100	10,45
CENTRO	RUA MAJOR OSCAR CAMPOS	0	860	Rua Coletora	860	11,95
CENTRO	RUA NILO PEÇANHA	0	172	Rua Coletora	172	6,1
CENTRO	RUA NIVALDO RIBEIRO	0	200	Rua Coletora	200	10,25
CENTRO	RUA PADRE HUGO PACHECO	0	147	Rua Coletora	147	8,1
CENTRO	RUA PROF. JOAQUIM PEDRO	0	439	Rua Coletora	439	10,05
CENTRO	RUA RAFAEL NASCIMENTO	0	317	Rua Coletora	317	9,8
CENTRO	RUA RAUL SEABRA GUIMARAES	0	259	Rua Coletora	259	9,95
CENTRO	RUA ROSULINO FERREIRA GUIMARAES	0	573	Rua Coletora	573	9,45
CENTRO	RUA RUI BARBOSA	0	590	Rua Coletora	590	9,3
CENTRO	RUA ATALIBA RIBEIRO	0	497	Rua Coletora	497	9,9
CENTRO	RUA HONORINA CAMPOS LEAO	0	124	Rua Coletora	124	8
CENTRO	RUA PEDRO RATTER FERNANDES	0	180	Rua Coletora	180	10,33
CENTRO	RUA PRA RICARDO CAMPOS	0	100	Rua Coletora	100	8,2
CENTRO	RUA PR PE MARIANO	0	97	Rua Coletora	97	7,55



Projeto Básico
CBUQ
2022

LEGENDA

26CBUQ

Limite de bairro

LOCAL:

001-SETOR CENTRAL

ESCALA:
1:7500

FOLHA:
01/02

Prefeitura Municipal de Rio Verde-GO
Secretaria de Infraestrutura e
Desenvolvimento Urbano

Engº Hugo Leonardo Medeiros de Melo
CREA - GO 102044843/D
Secretaria Municipal de Infraestrutura Urbana

PROTOCOLO

MEDIÇÃO