



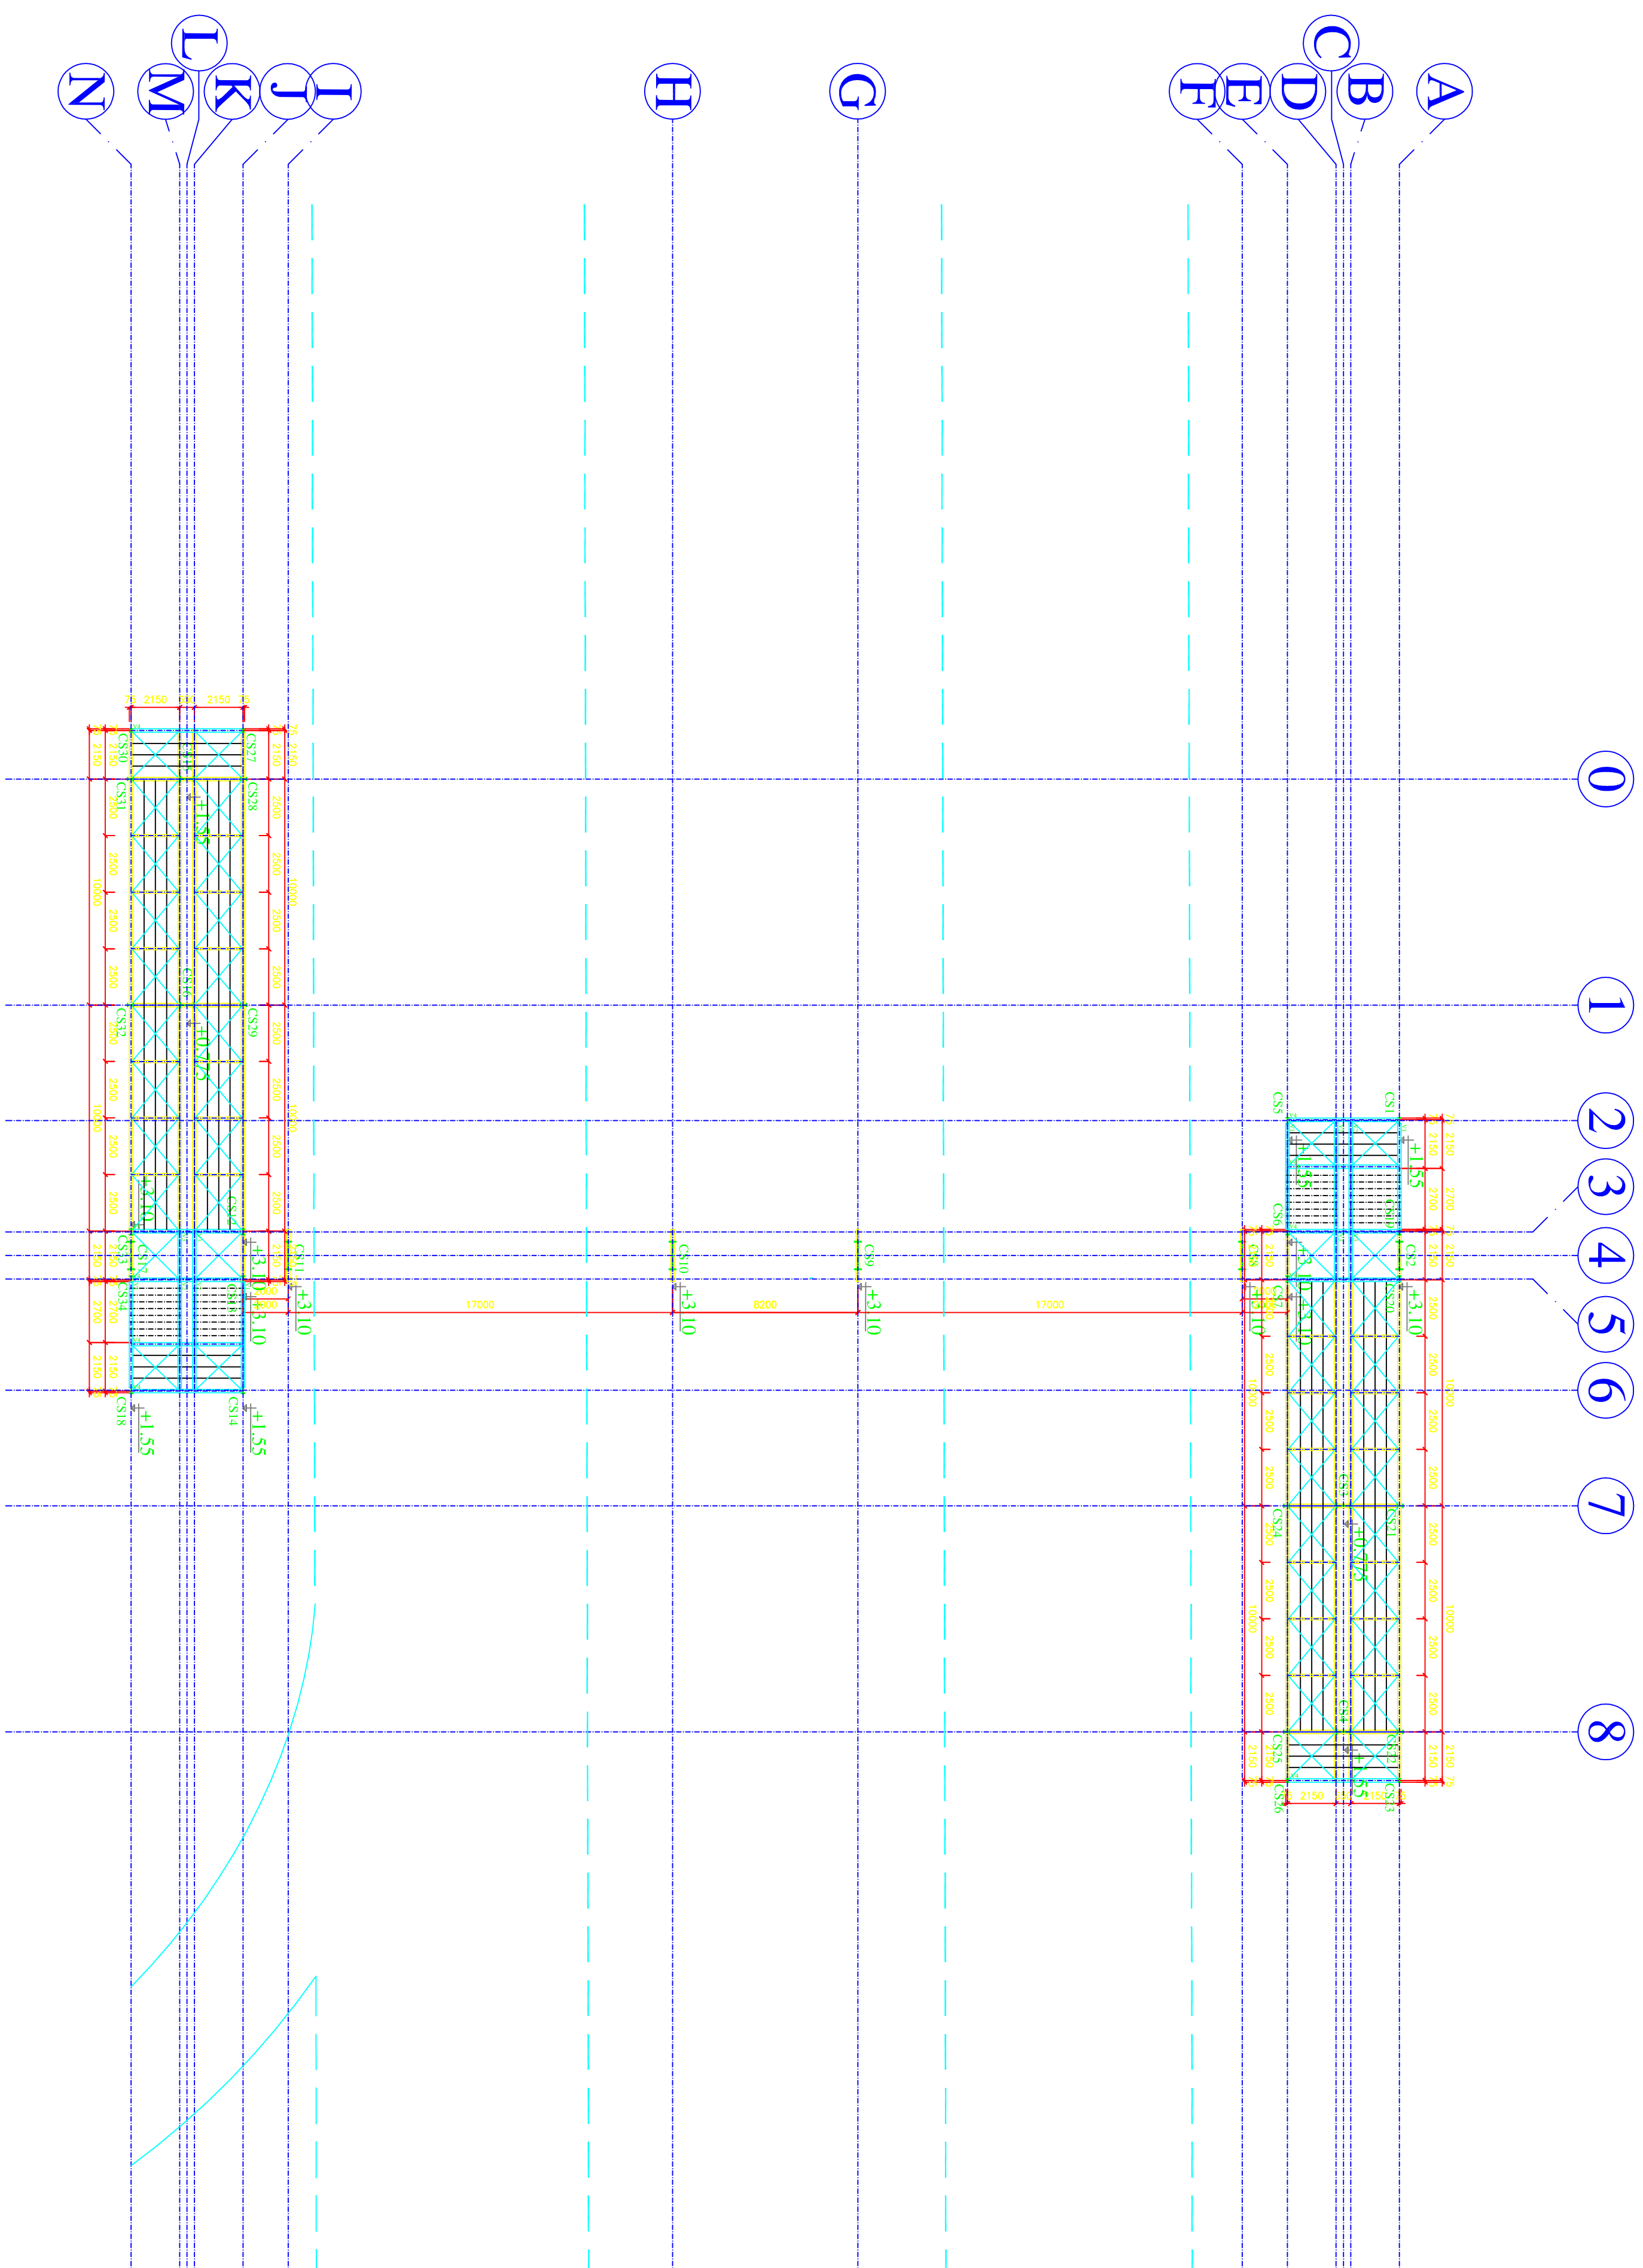

PLANTA PISO NÍVEL +3,10m- ESC. 1:500

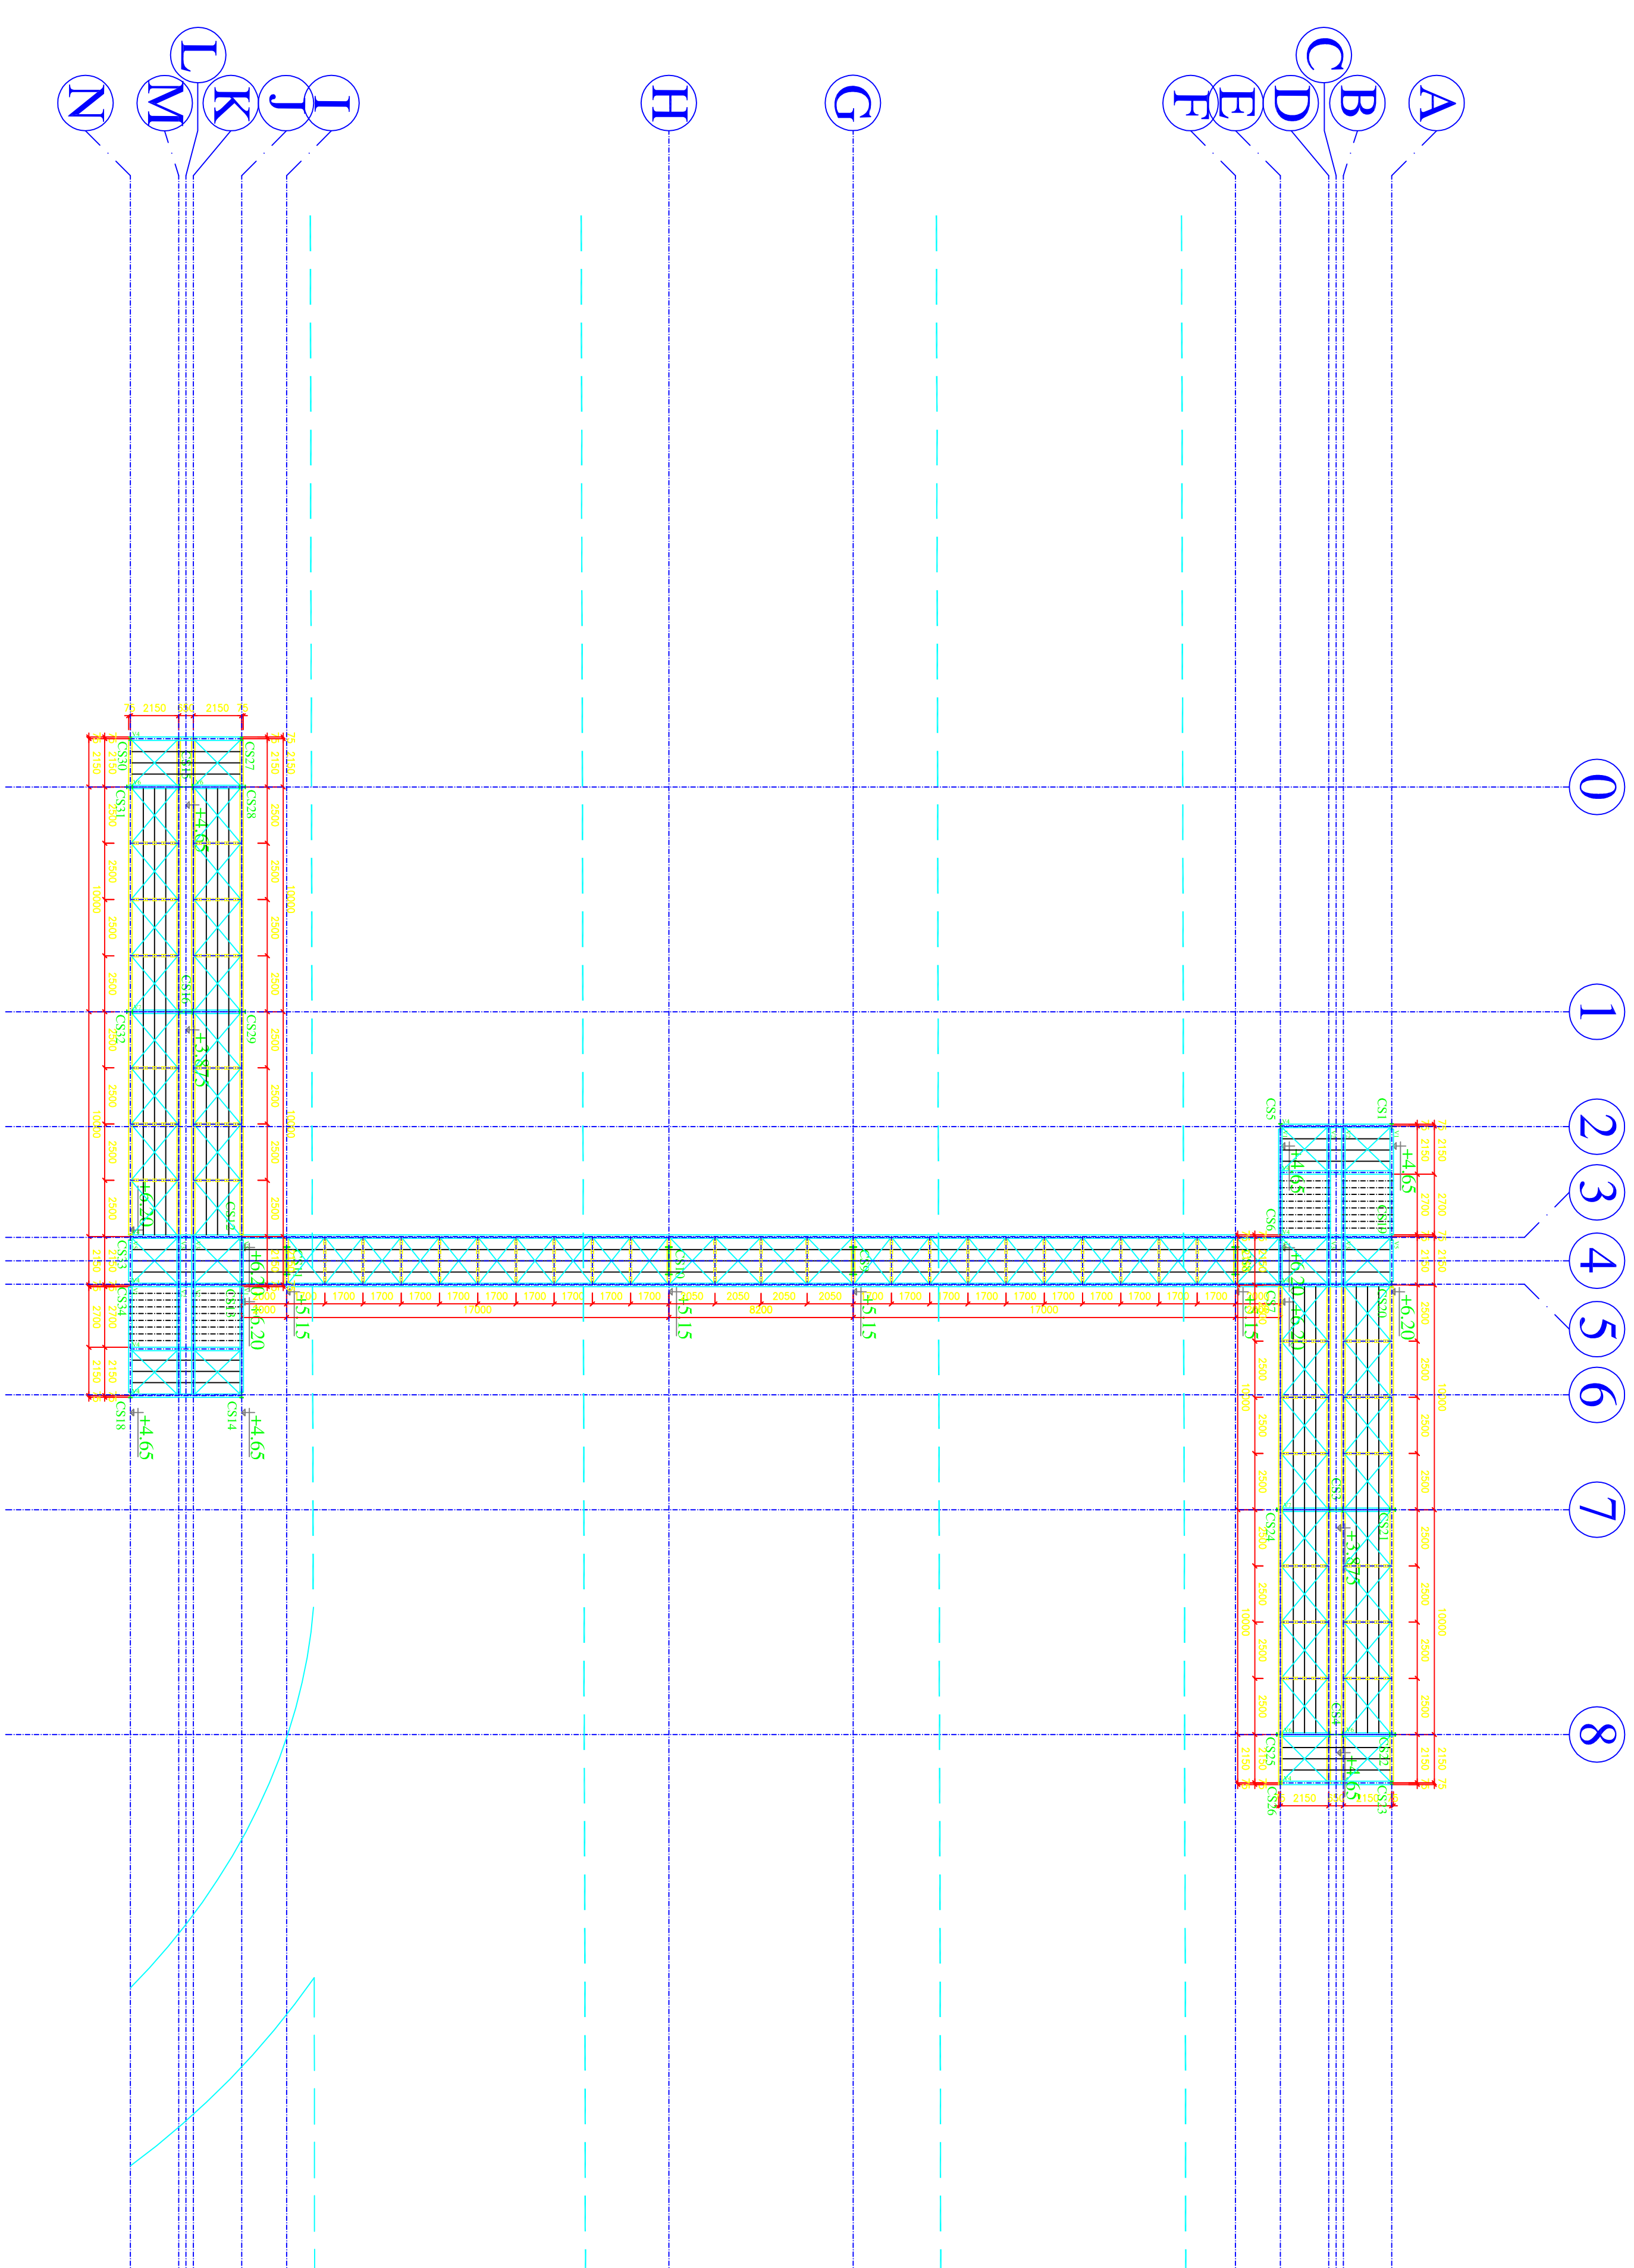

PLANTA PISO NÍVEL +6,20m- ESC. 1:500

[illegible]

Aprovação de Projeto

Os projetos referentes ao processo nº _____ /_____, encontram-se dentro das normas e exigências da Agrop, tendo sido executados por profissionais habilitados.

Assinatura do Coordenador

 Nome do Coordenador

Assinatura do Responsável

 Nome do Responsável

PASSARELA METÁLICA DA ARELA ENTORNO DA PASSARELA DE PEDREIRA GO-070/139,5

DEP: GO-070
 KM: INHUMAS-GOIAS

PROPOSTADO: AGRUP-AGÊNCIA GOIÂNIA DE TRANSPORTES E OBRAS PÚBLICAS

ÁREA DO PROJETO: ENG CIVIL, GEOMÉ, MUNDO DE PAULA ROBERTOS-CRQ, 4989 P-40

R.T. DA OBRA: R.T.

PROJETO MONTAGEM ESTRUTURA METÁLICA

CONTRATO:

PLANTA_PISO_+9.1M_E_+6.2M PLANTA COBERTURA

ÁREA DO TERRENO:	TERRENO:	ÁREA CONSTRUTIVA:	SEQUE:
DATA: 06/05/2018	ESCALA: 1:500	DESENHO: APROVADO/2014	
PM 2/8		PUBA	