
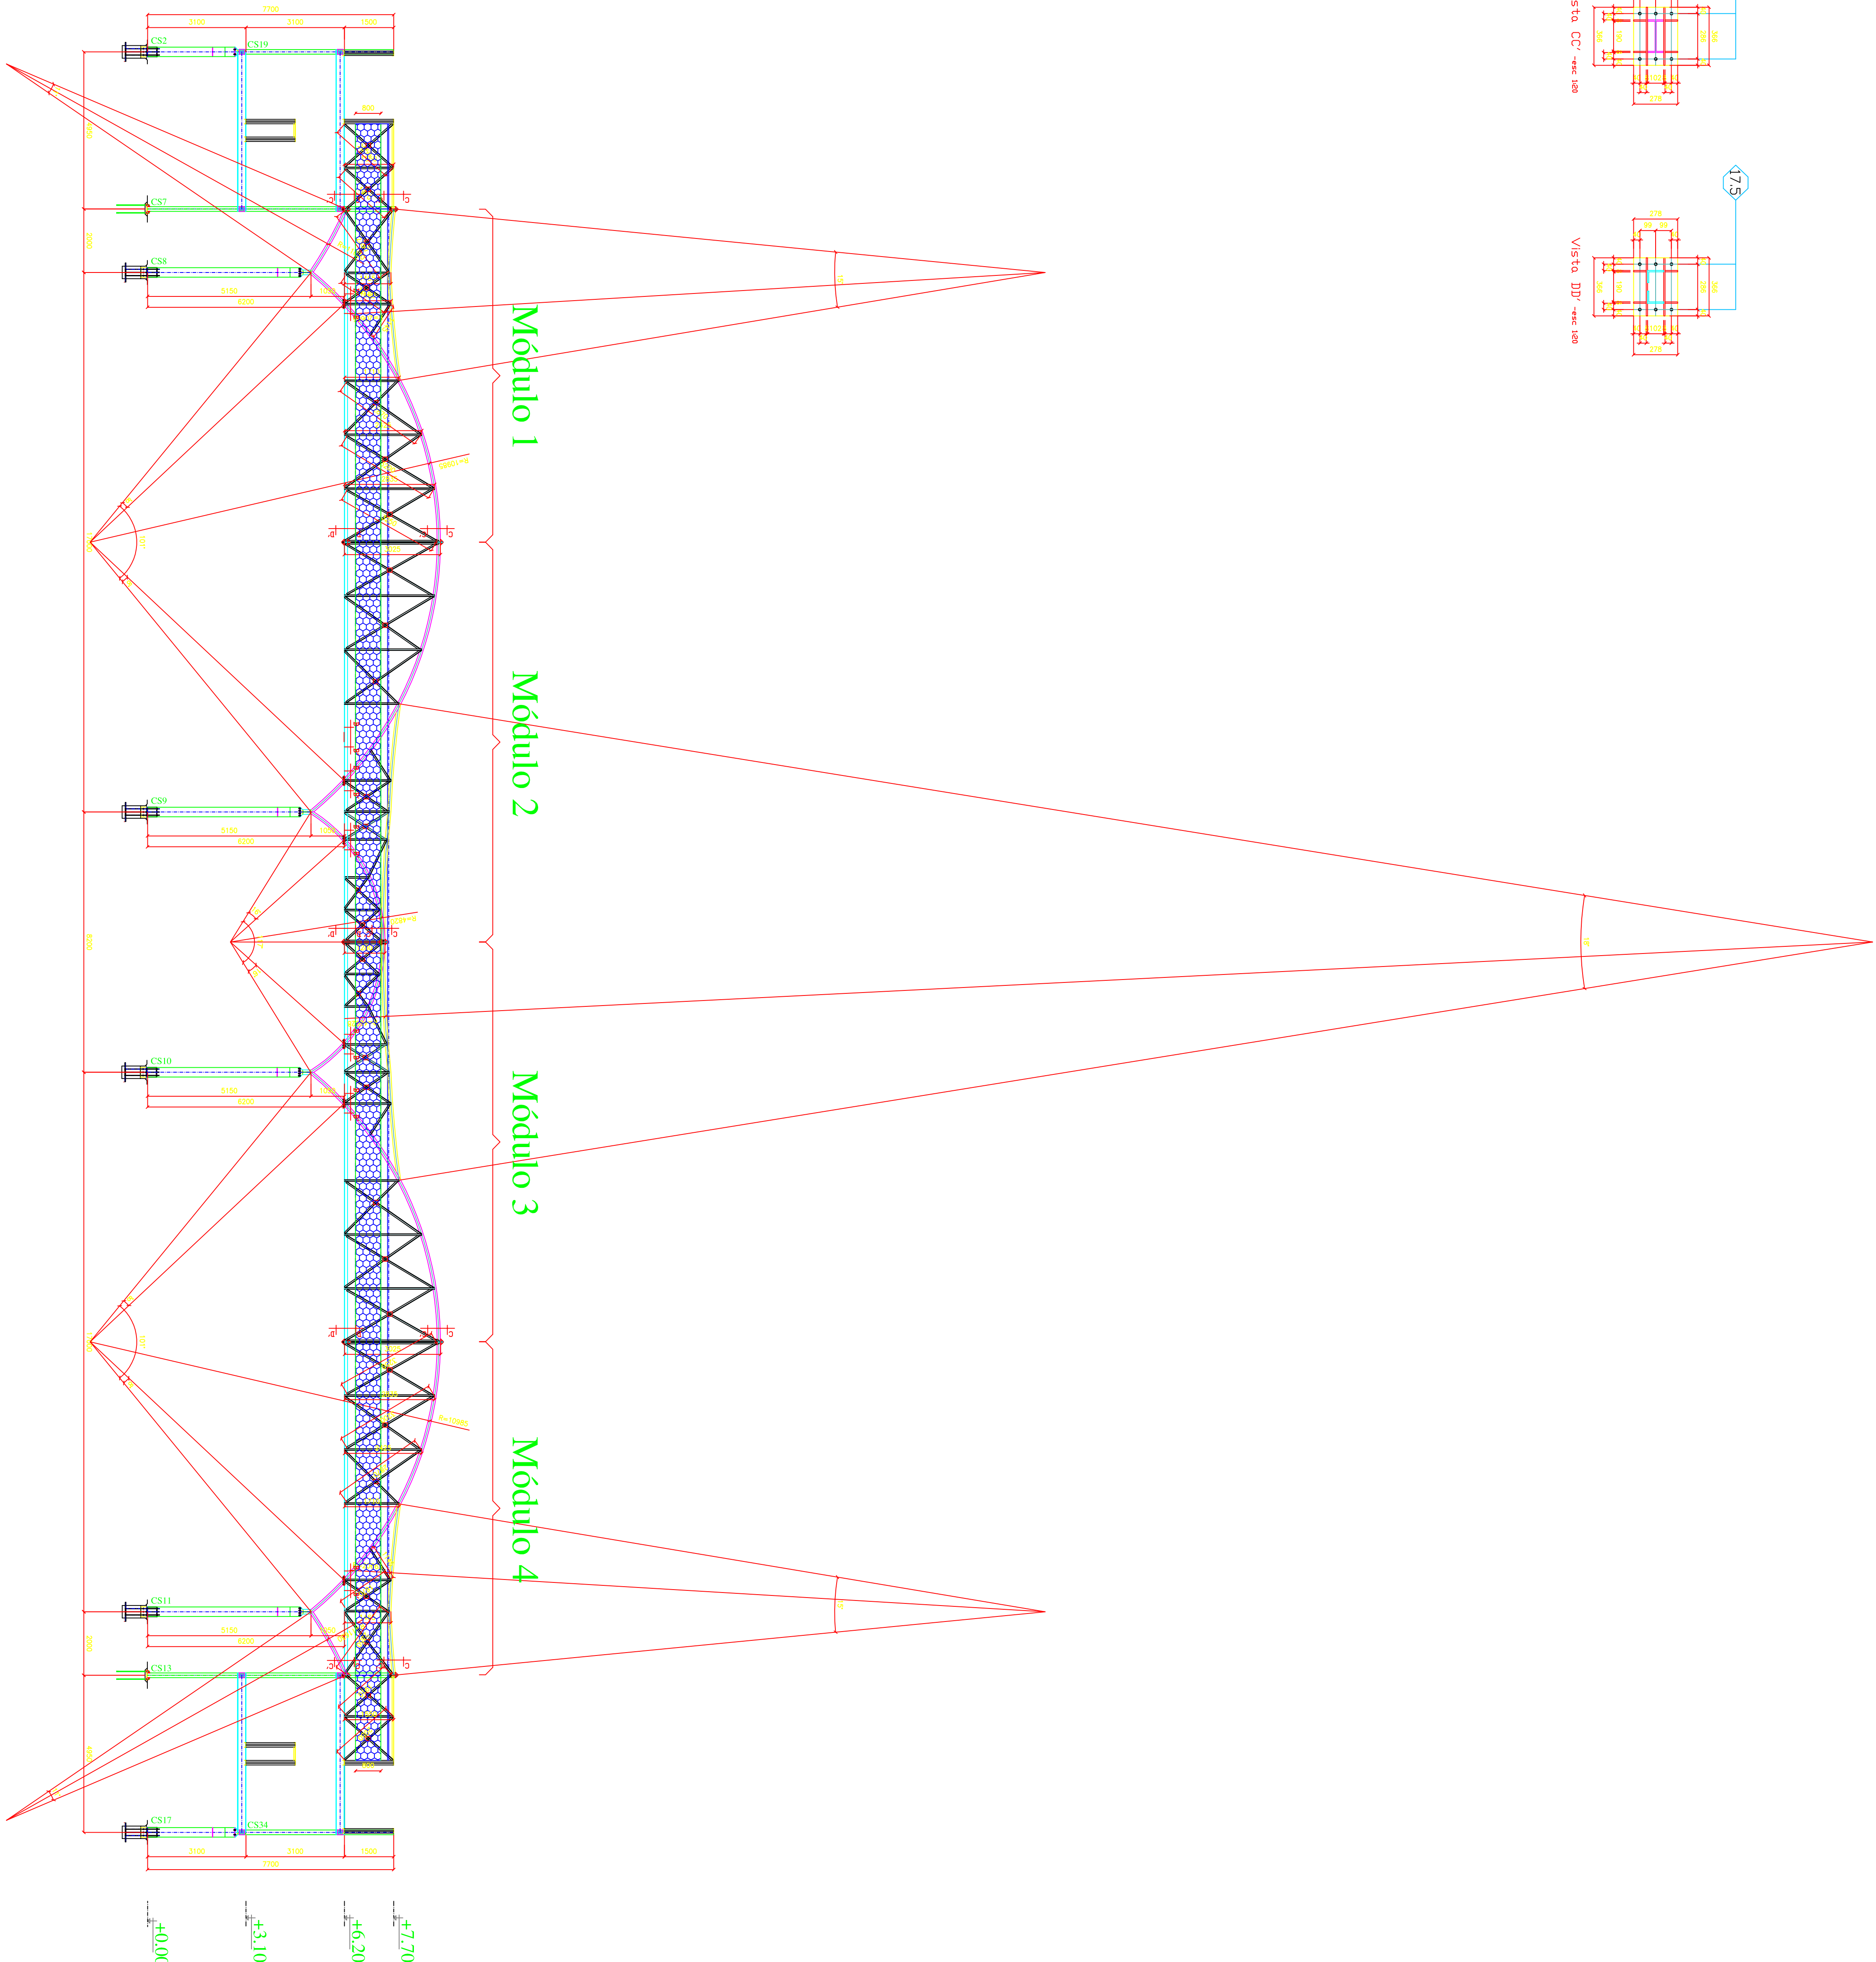


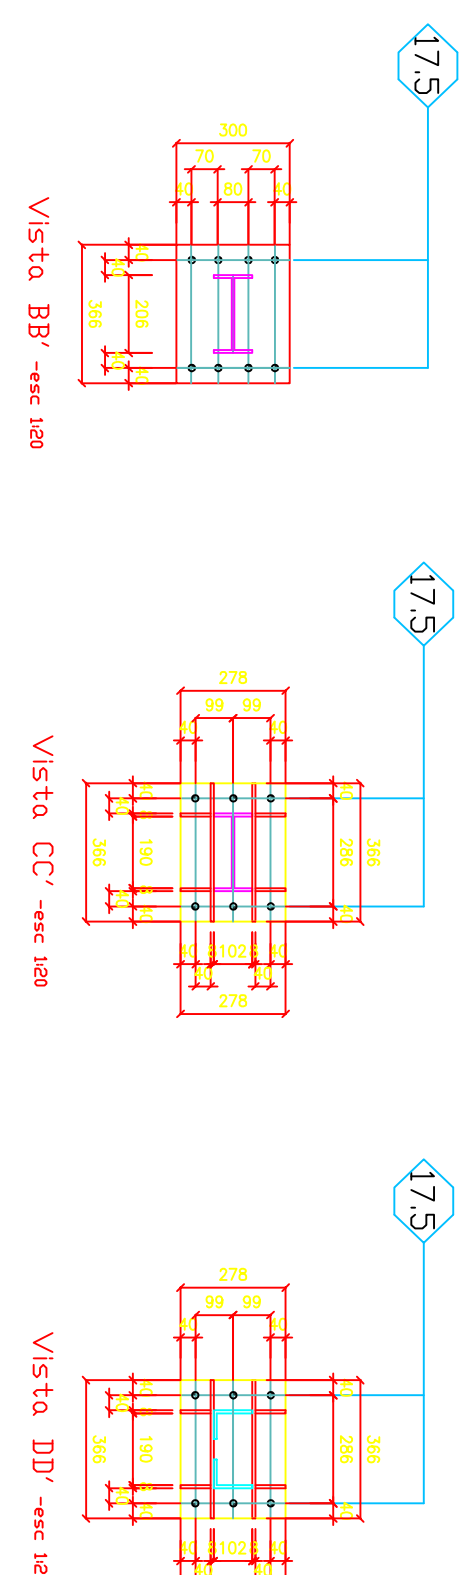

VISTA LONGITUDINAL FRONTAL DA TRELIÇA-EIXOS 5/A a N-ESC. 1:100

[illegible]

RECORRENTE	CONDIÇÃO	DEB TOTAL
LISTA DE MATERIAIS(x01)-Módulos 2/3(x02)		

[illegible]

CRIADO POR UM PRODUTO EDUCACIONAL DA AUTODESK

[illegible]