

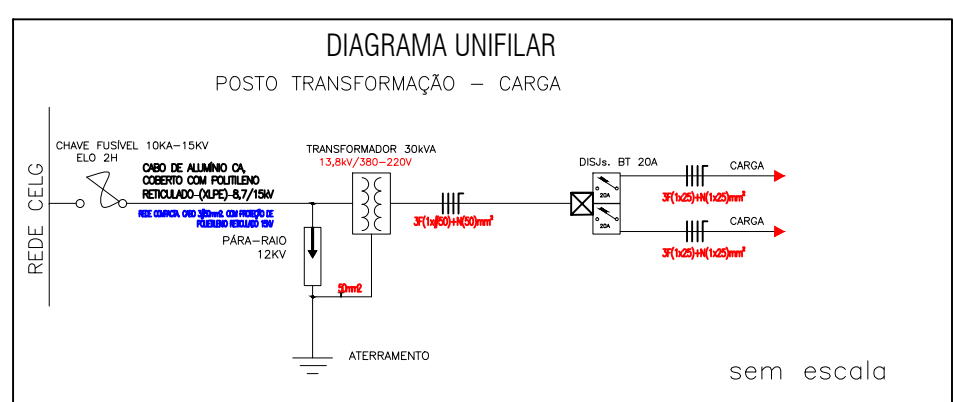
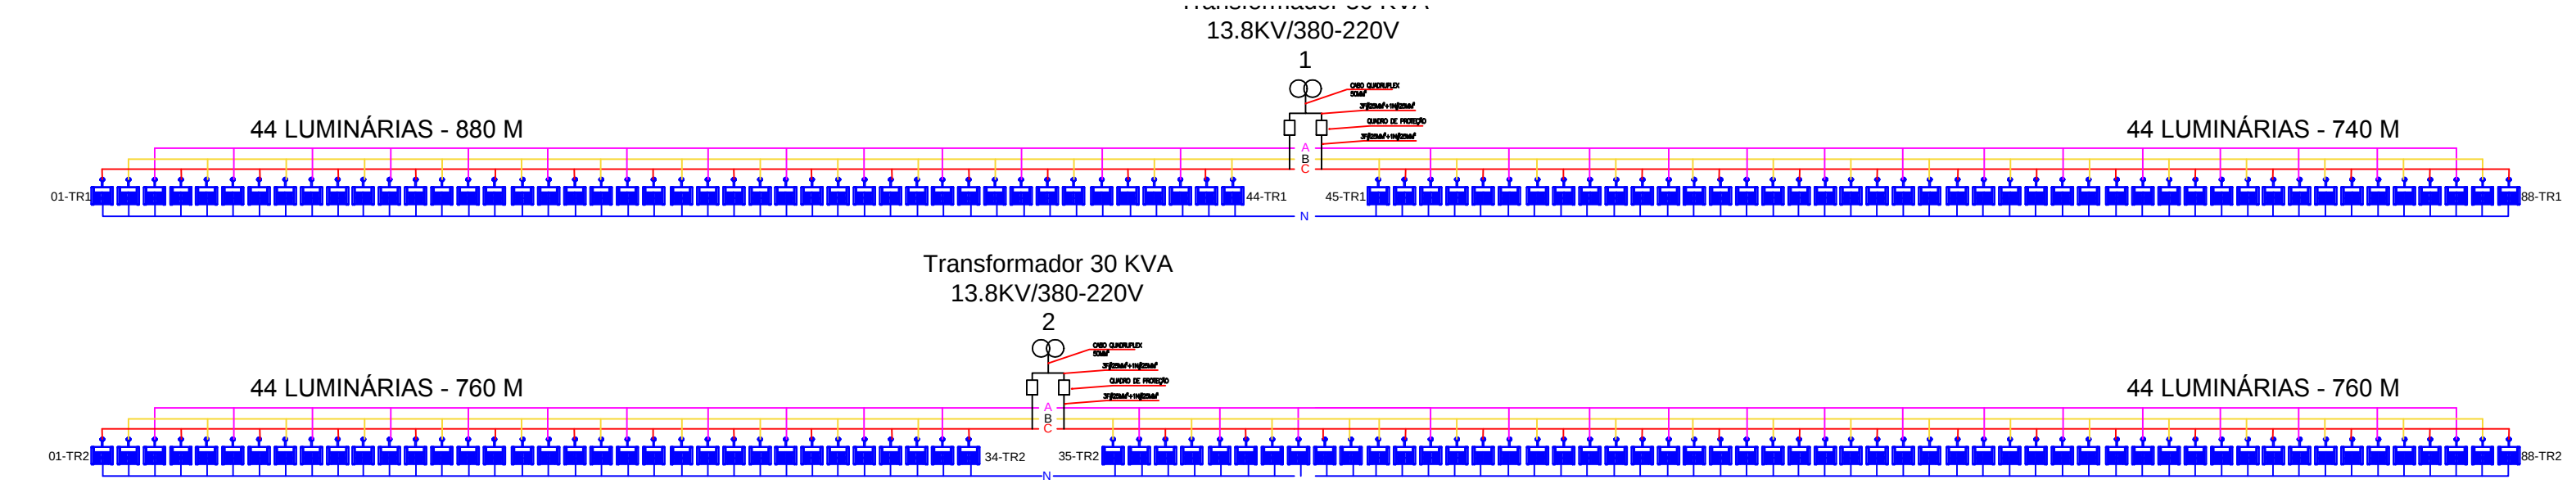
 
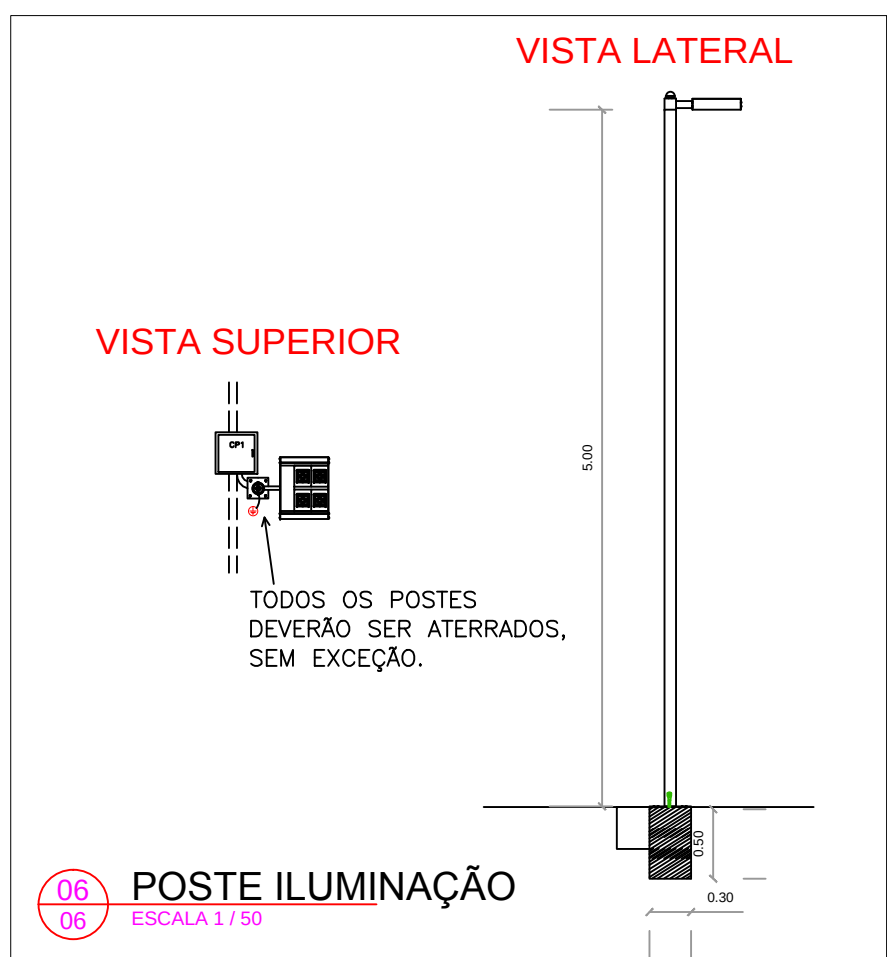
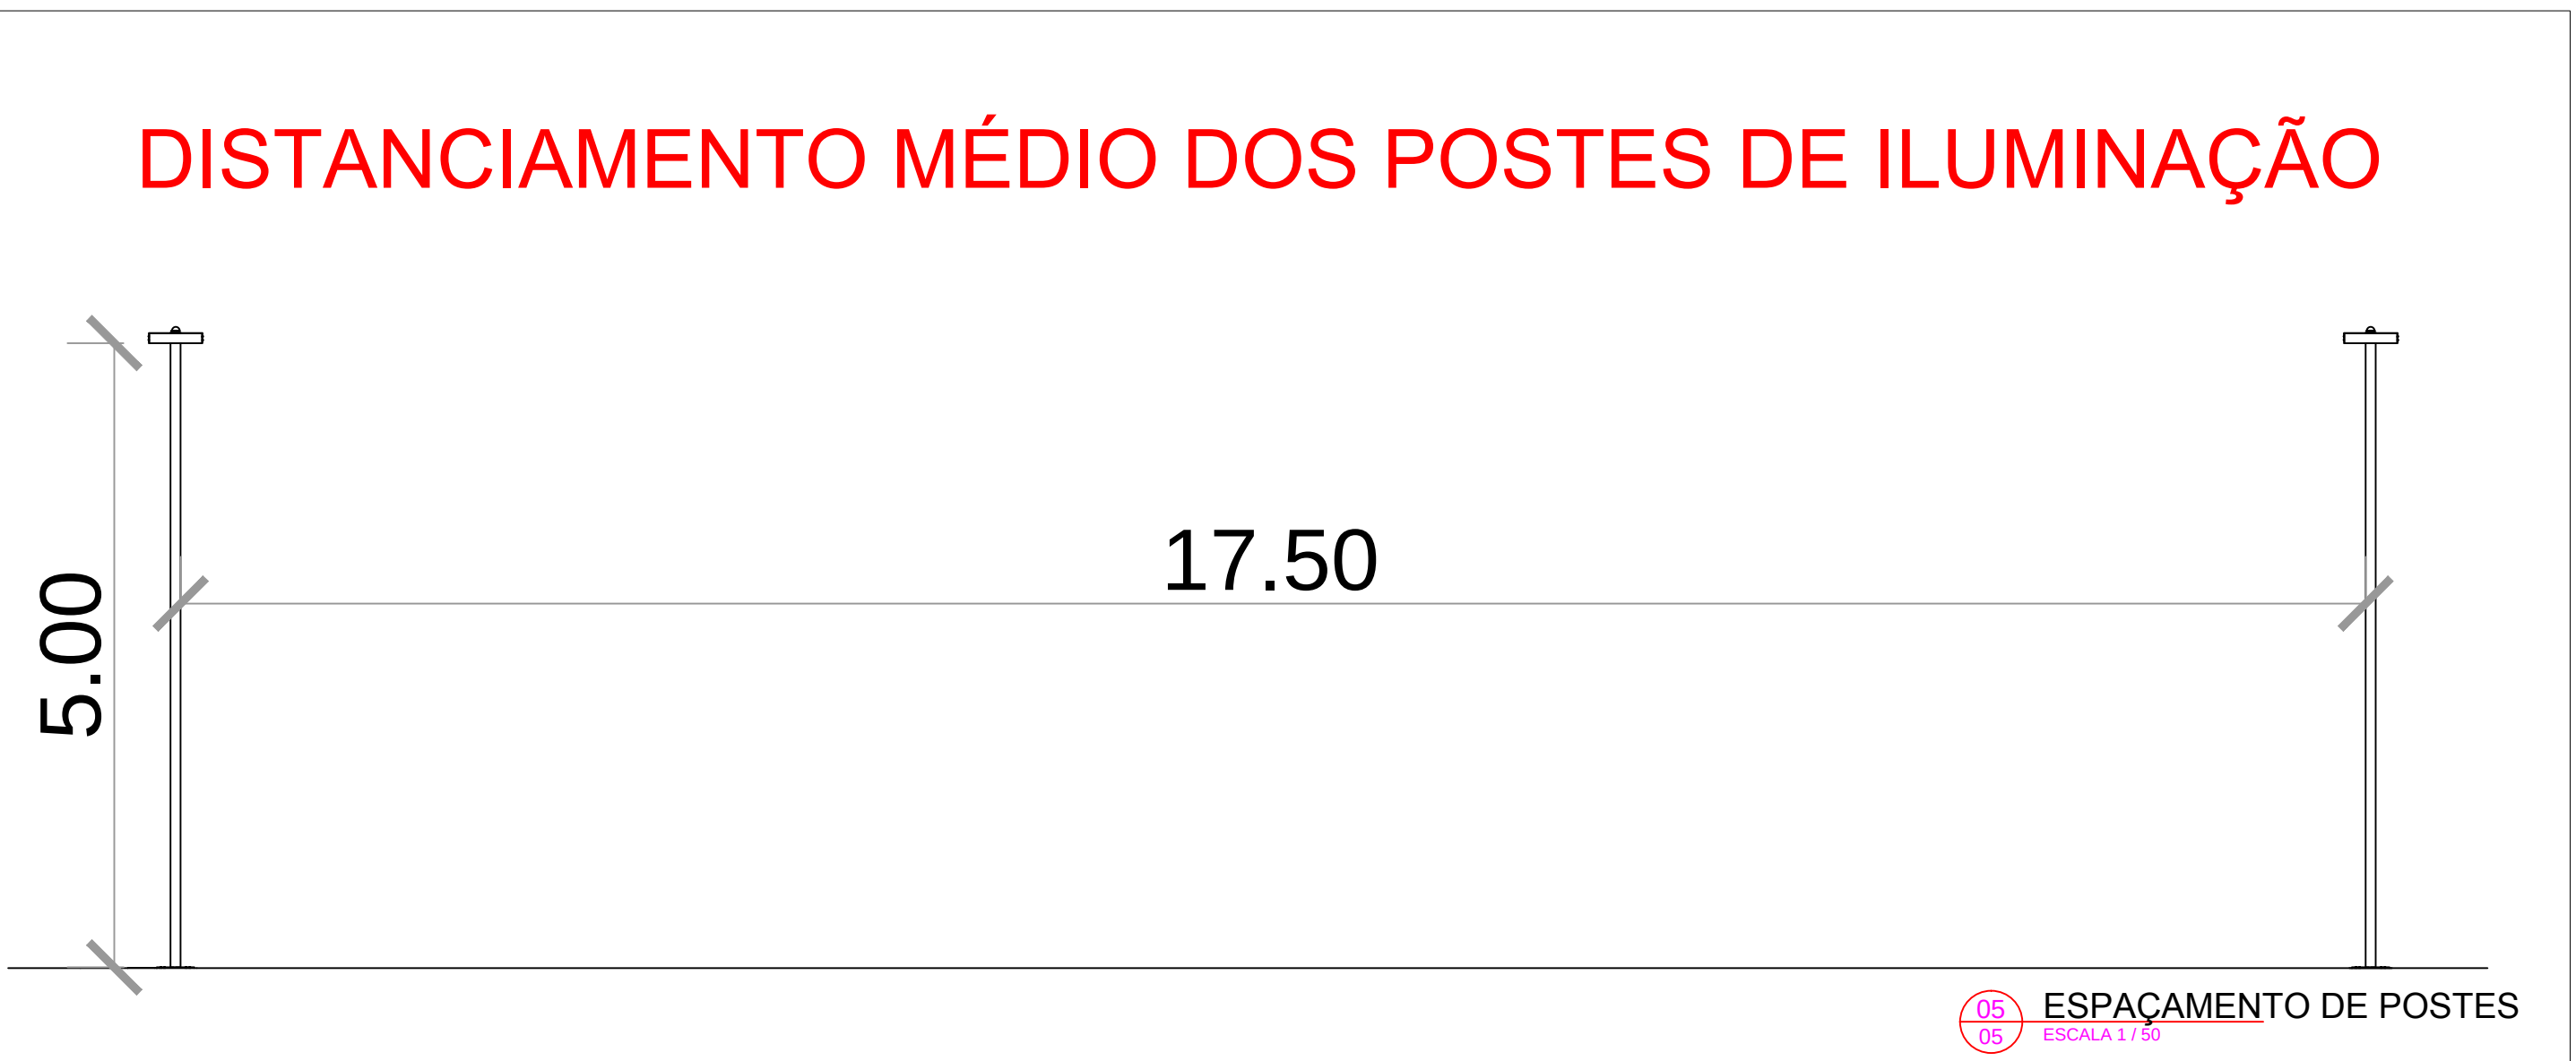
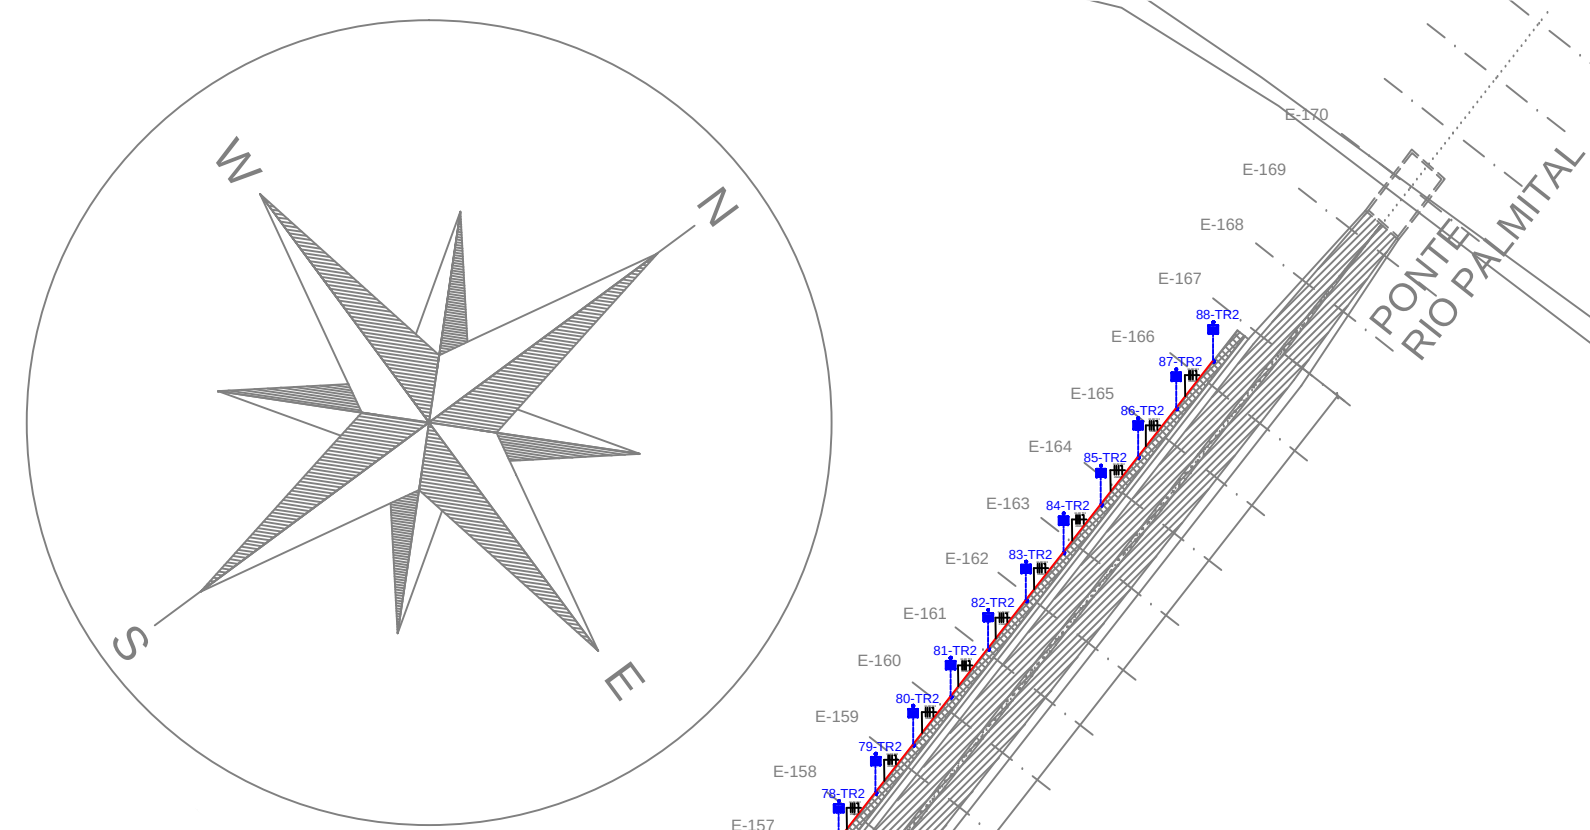
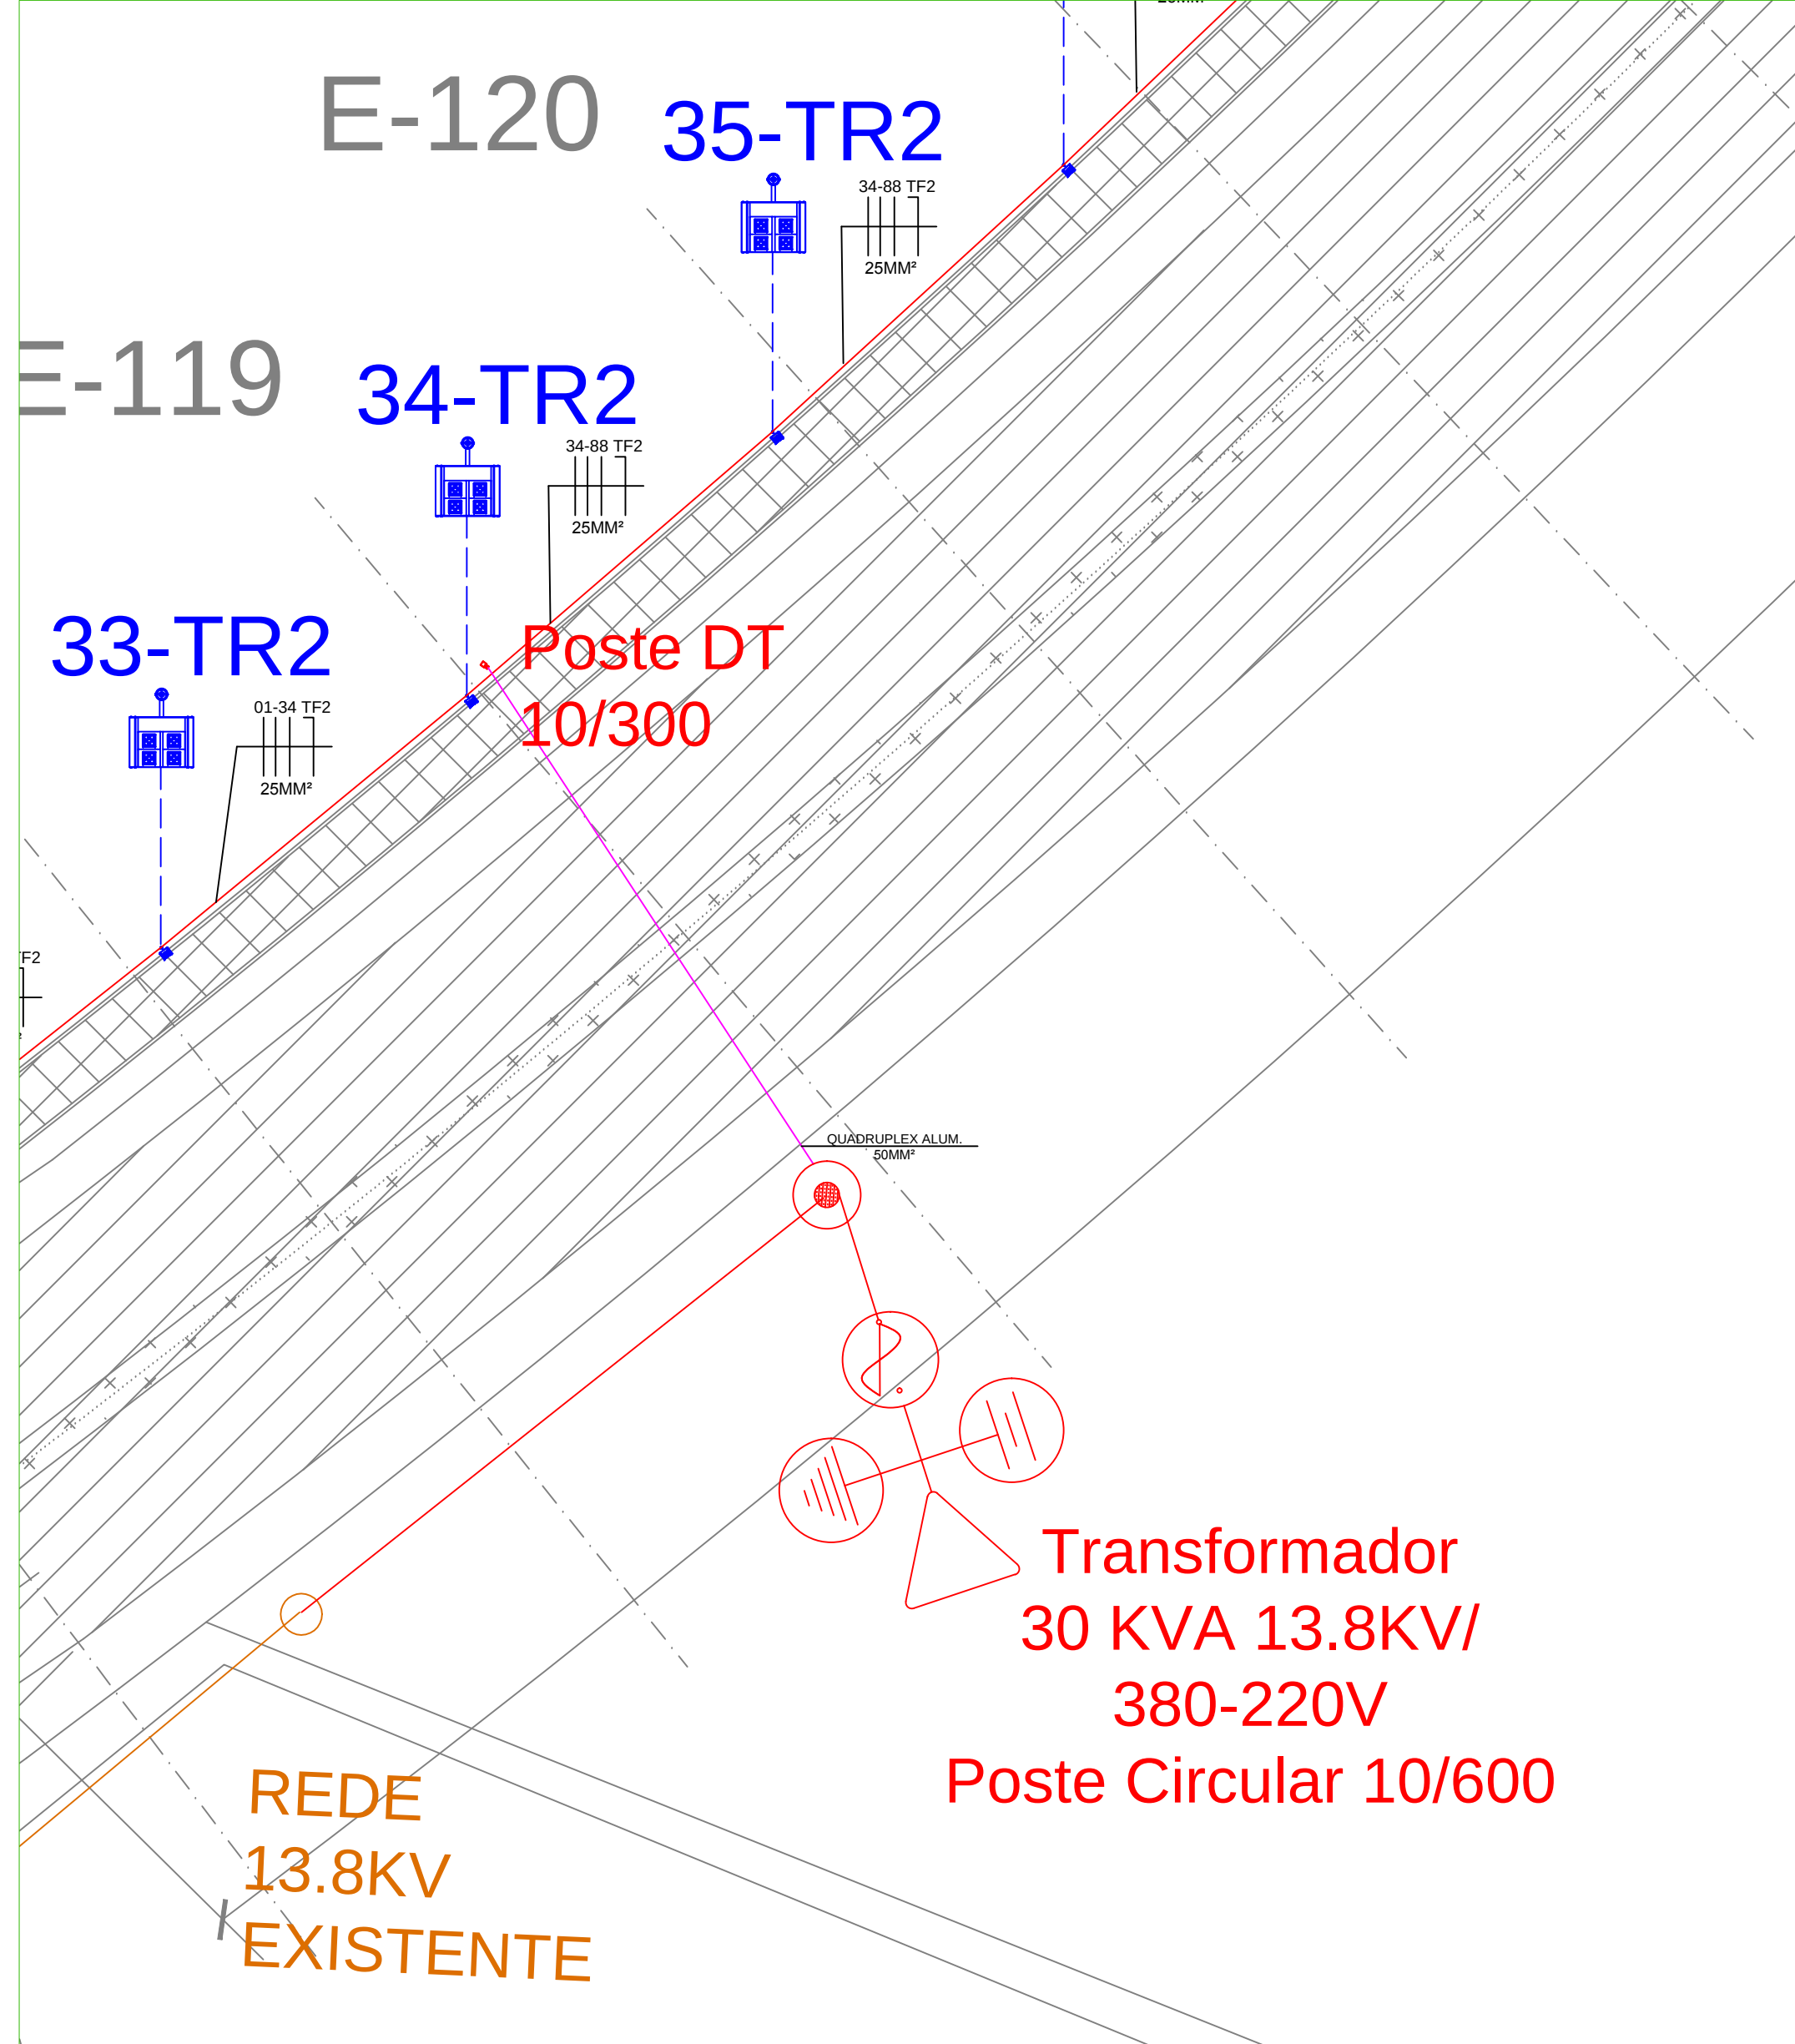
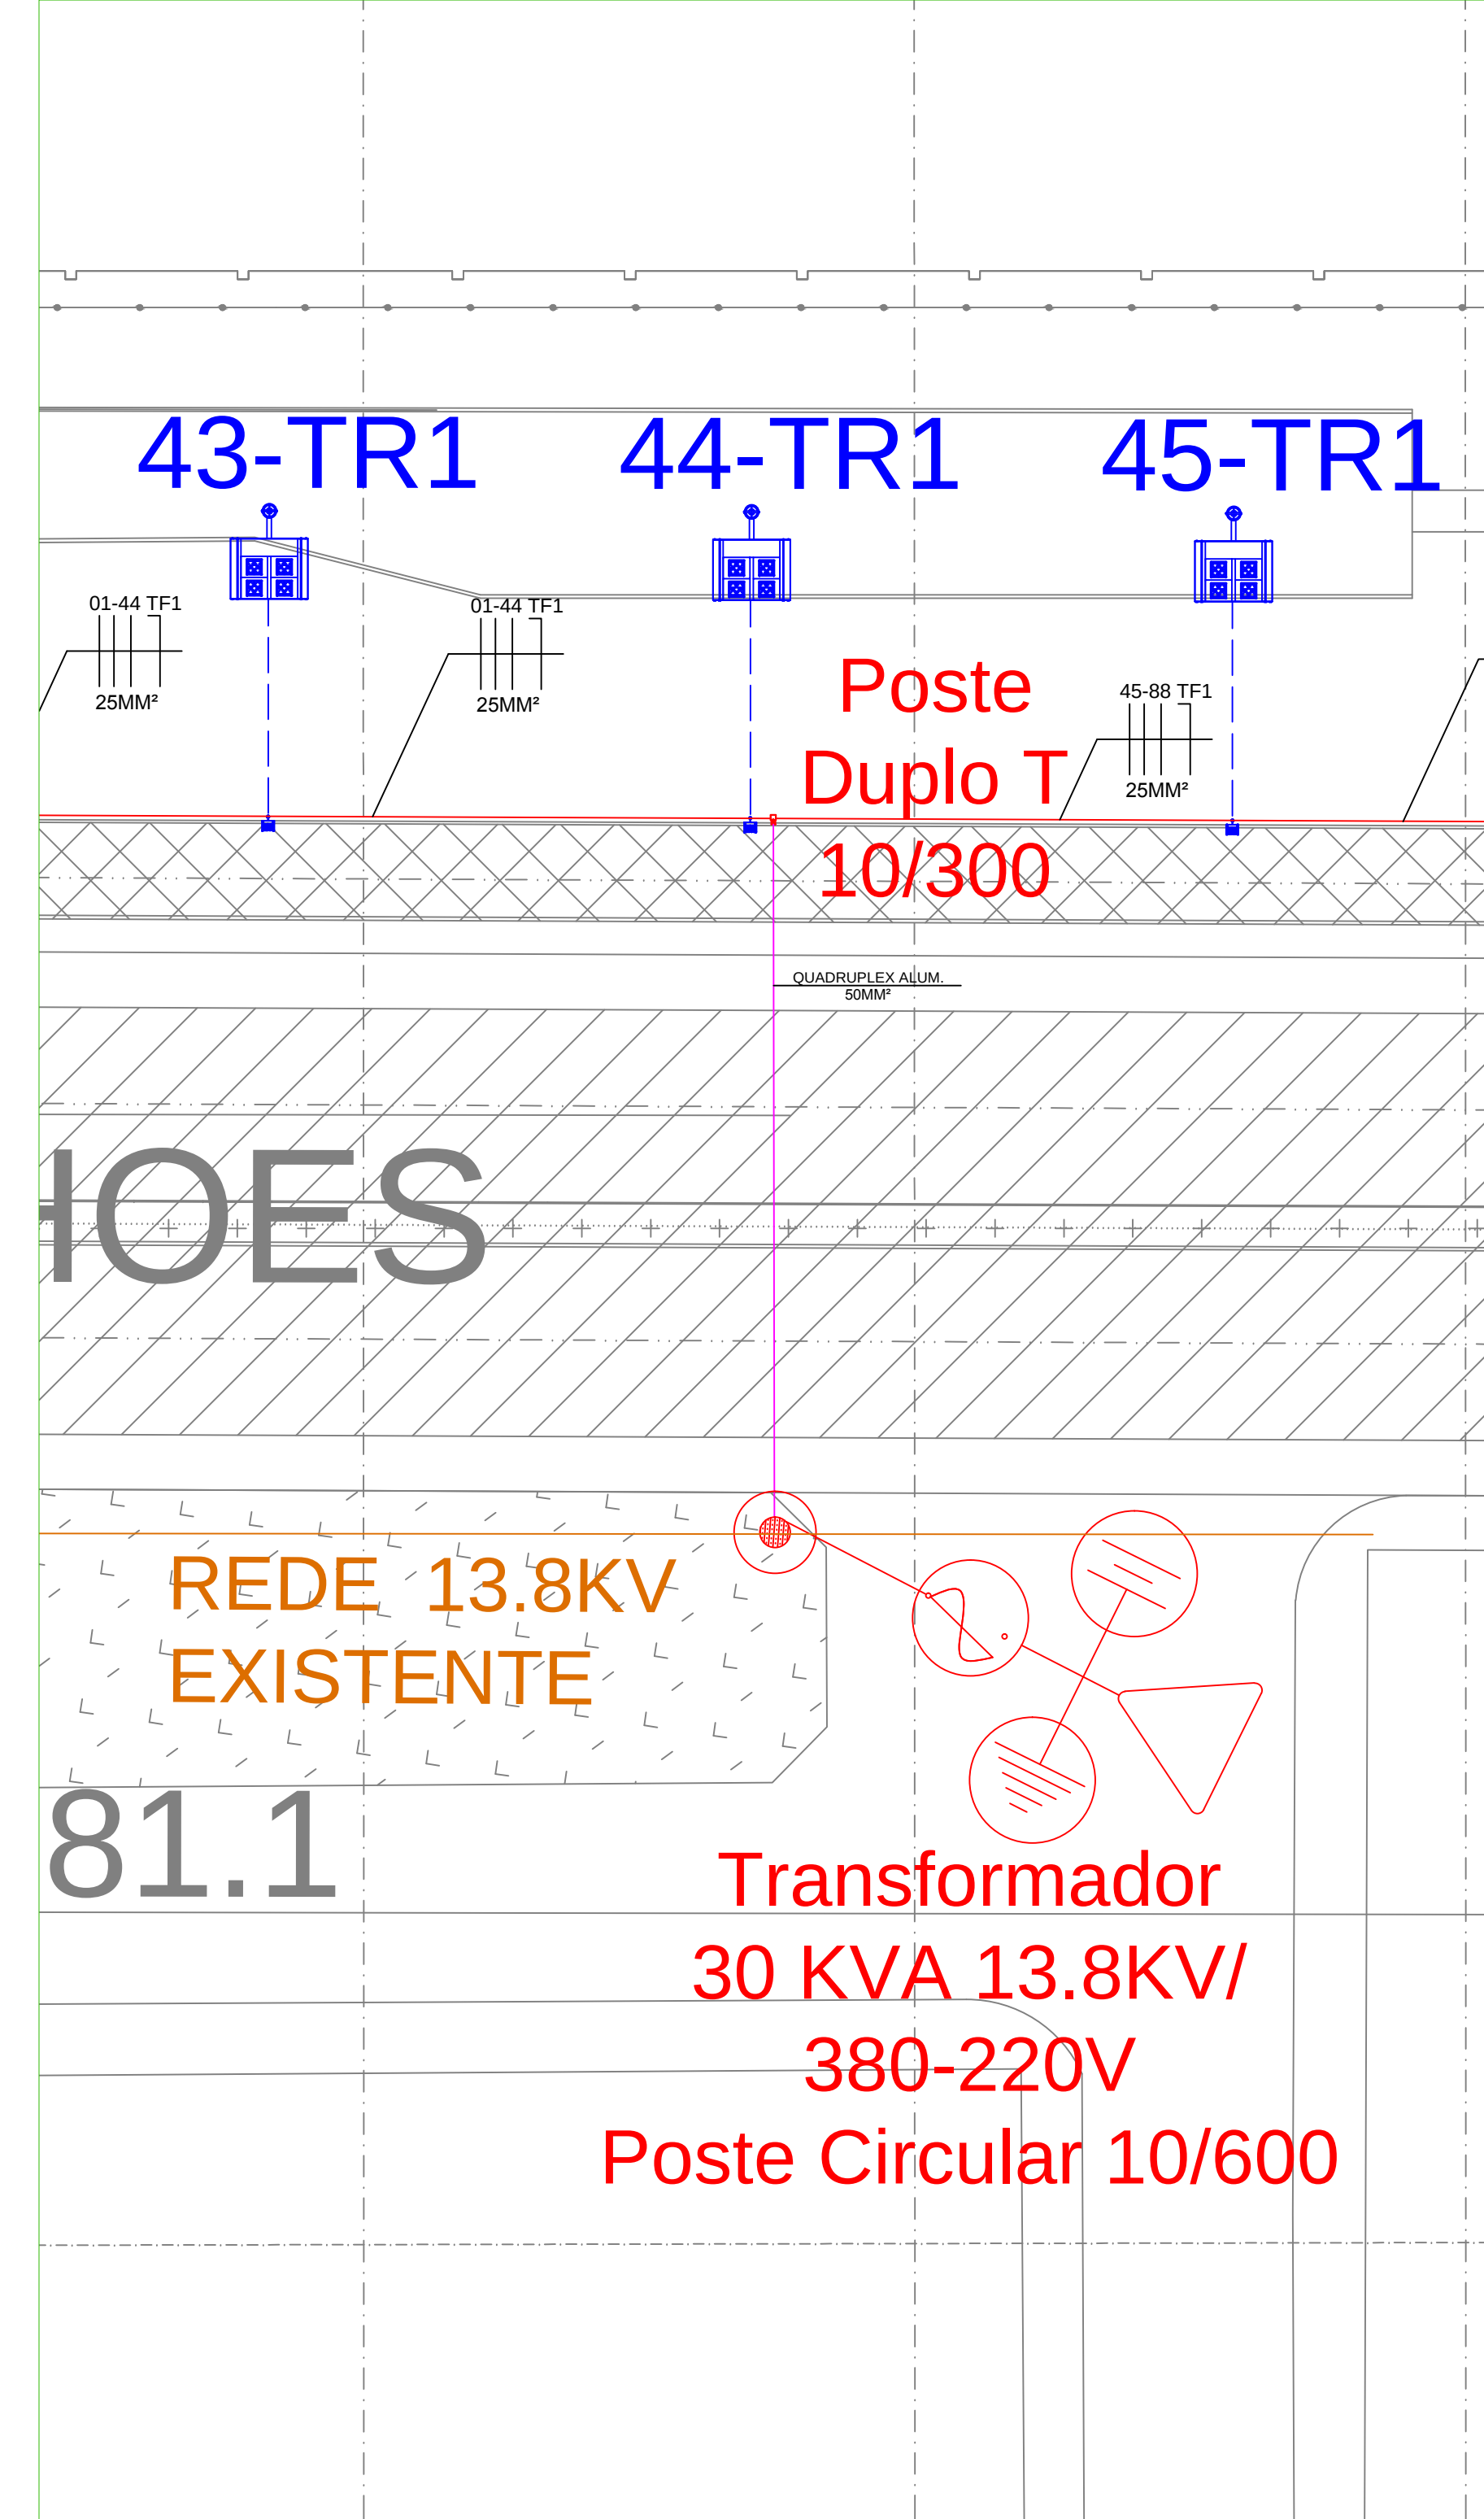
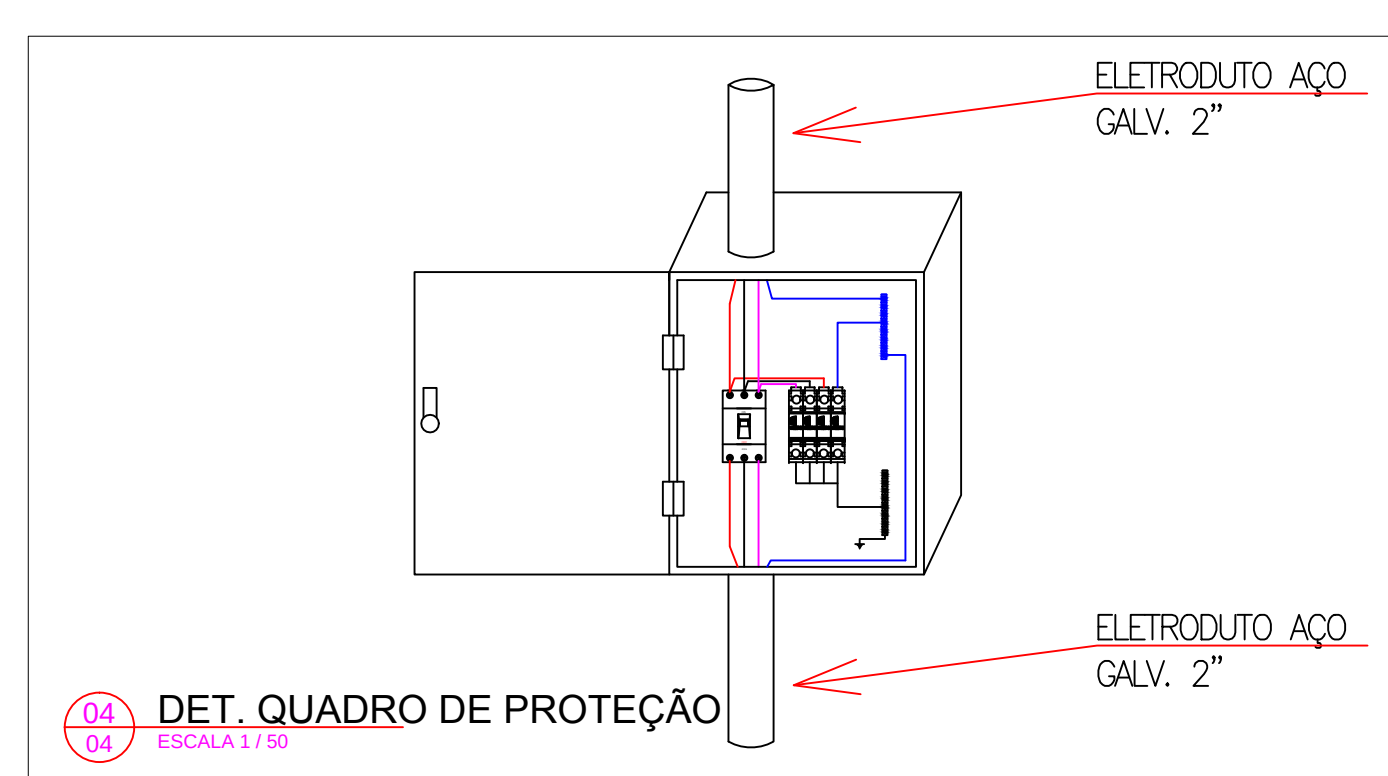
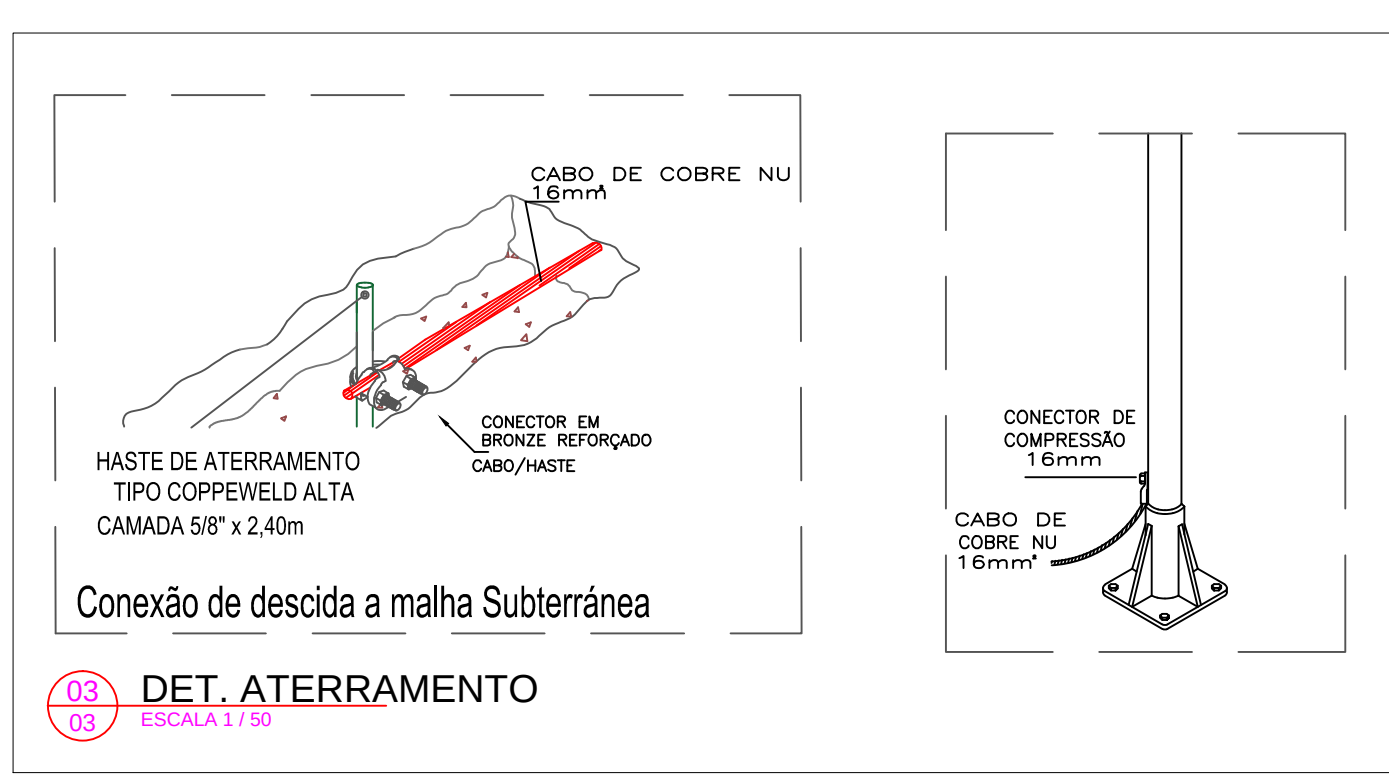
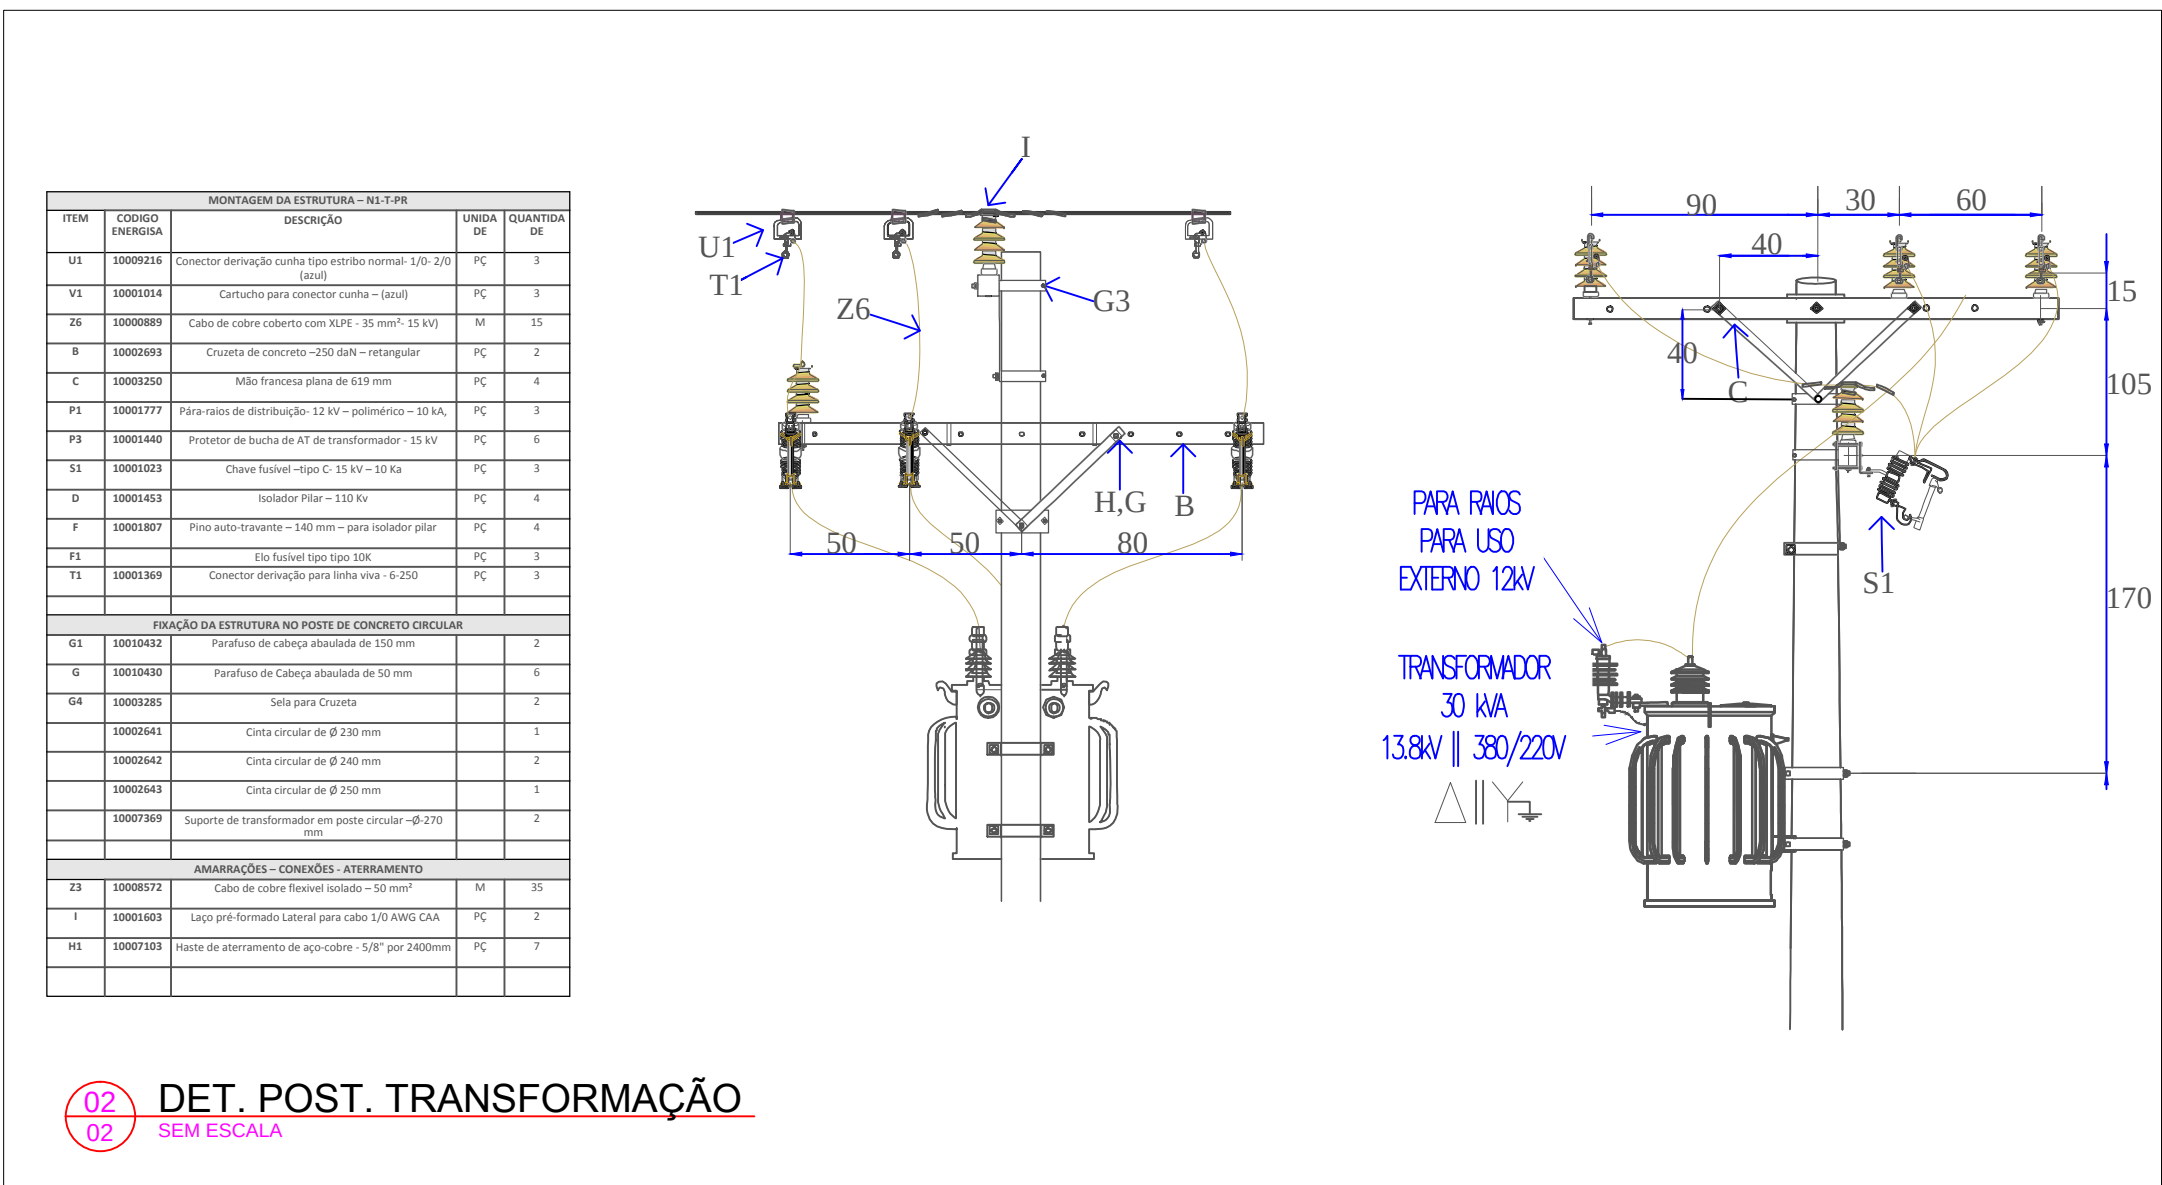


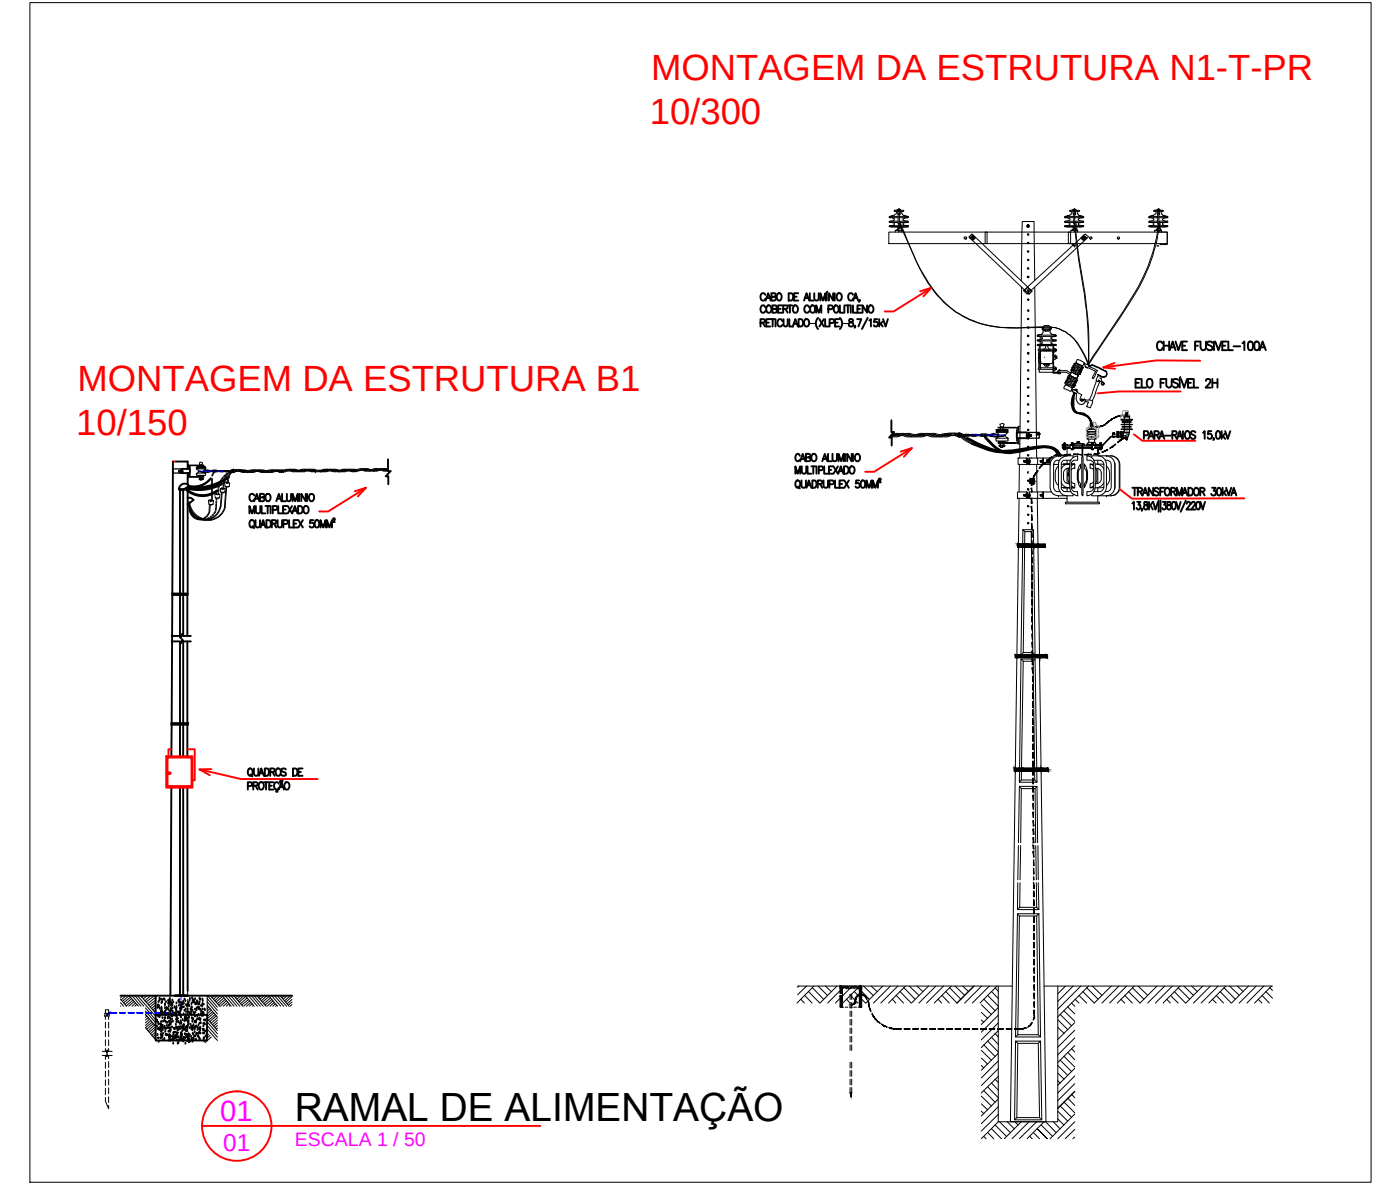

REINFORÇO DO PISO DA PASSARELA (EXECUÇÃO DE CORTINA)

 

LEGENDA - ESPECIFICAÇÃO

SÍMBOLO	DESCRIÇÃO - ESPECIFICAÇÃO
	TRANSFORMADOR TIPO 30 KVA - 13.8KV / 380-220V
	POSTE DE CONCRETO 10M
	CABO DE PASSAGEM APROXIMADO 25MM
	CABO DE PASSAGEM 25MM (25) - MODULAR ALTO NOS POSTOS DE ILUMINAÇÃO
	ELETRÓDITO 25MM (25) - 1000 E 1000
	CABO QUADRIPLAX ALUMINIO 30 MM COM PROTEÇÃO DE POLIETILENO RETICULADO 150V
	LUMINÁRIA LED 100W COM POSTE DE PAINEL DE 10M

OBSERVAÇÕES

REINFORÇO DO PISO DA PASSARELA (EXECUÇÃO DE CORTINA)

REDE 13.8KV EXISTENTE

Transformador 30 KVA 13.8KV/ 380-220V Poste Circular 10/600

PLANTA - ACESSO ABATEDOURO