


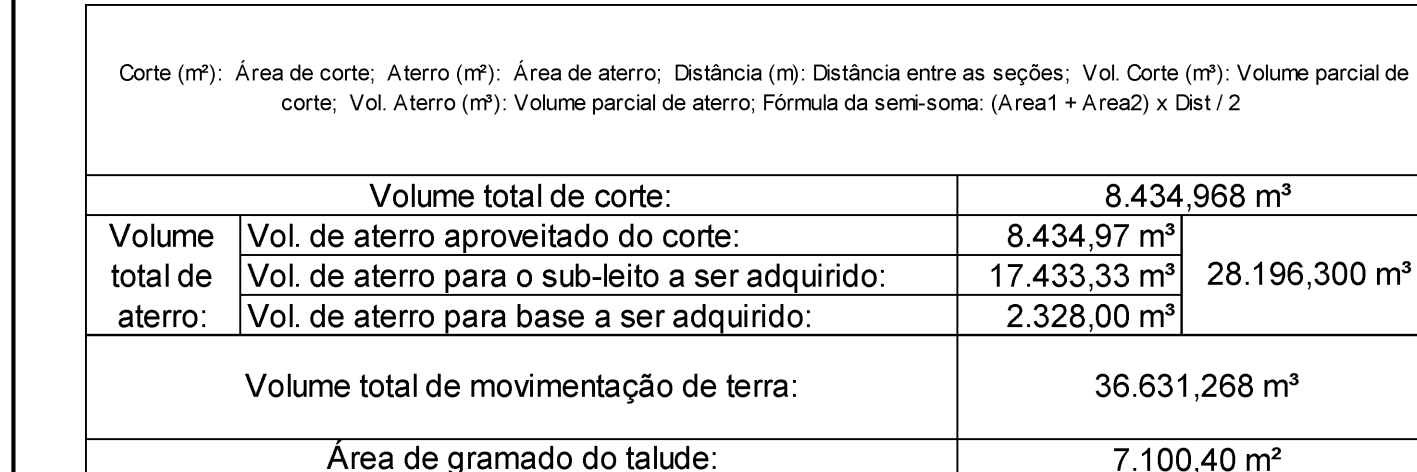


 


 

Levantamento Topográfico GO-156

 

Perfil Longitudinal GO-156 (estacas E0 > E81)

 

Perfil Longitudinal GO-156 (estacas E82 > E162)

TITULAÇÃO:		NOTAS:	
GO 156 - PASSARELA E CICLOVIA			
FINE: 002 196, ZONA RURAL, TABEIRÃO-GOIÁS			
LOTE: LEVANTAMENTO TOPOGRÁFICO PROJETO DE REVITALIZAÇÃO PASSARELA E CICLOVIA		LOTE: LEVANTAMENTO TOPOGRÁFICO PERÍMETRO LIGTUDINAL, TABELA DE CORTE E ATERRIO	
