

ESTADO DE GOIÁS
AGÊNCIA GOIANA DE INFRAESTRUTURA E TRANSPORTES
GERÊNCIA DE PROJETOS DE OBRAS RODOVIÁRIAS

**Projeto Executivo de Engenharia para Pavimentação Asfáltica e Realização
de Estudos Especiais em Trecho Pavimentado**

Rodovia: GO-336
Trecho: Entr. BR-153 / Div.GO/MT(Landi)
Subtrecho: Fim Perímetro Urbano (Crixás) / Entr. GO-164(A)(p/ Nova Crixás)
Segmento: km 106,03 - km 172,39
Extensão: Estudos Especiais: 23,34 km / Projeto de Pavimentação: 43,03 km
Código SRE: 336EGO0075 / 336EGO0077

VOLUME 03D – PROJETO DE DESAPROPRIAÇÃO

JUNHO/2021

ESTADO DE GOIÁS
AGÊNCIA GOIANA DE INFRAESTRUTURA E TRANSPORTES
GERÊNCIA DE PROJETOS DE OBRAS RODOVIÁRIAS

**Projeto Executivo de Engenharia para Pavimentação Asfáltica e Realização de
Estudos Especiais em Trecho Pavimentado**

VOLUME 03D – PROJETO DE DESAPROPRIAÇÃO

COORDENAÇÃO: Gerência de Projetos de Obras Rodoviárias
ELABORAÇÃO: Basitec Projetos e Construções Ltda
CONTRATO: nº 059/2020
PROCESSO: 202000036004699
EDITAL: Pregão Eletrônico nº 15/2020 - GOINFRA

Sumário

1	Apresentação.....	5
1.1	Dados Contratuais.....	5
1.2	Dados da obra:.....	5
1.3	Histórico de Versões.....	6
1.4	Mapa de Localização.....	6
2	Anotações de Responsabilidade Técnica.....	8
3	Projeto de Desapropriação.....	14
3.1	Situação Atual.....	14
3.2	Faixa de Domínio.....	19
3.3	Planta Geral de Desapropriação.....	19
3.4	Estimativa de Custo.....	30
3.5	Quadro Resumo.....	35
3.6	Cadastro Individual.....	37
3.6.1	CTD 01.....	38
3.6.2	CTD 02.....	43
3.6.3	CTD 03.....	50
3.6.4	CTD 04.....	60
3.6.5	CTD 05.....	70
3.6.6	CTD 06.....	81
3.6.7	CTD 07.....	91
3.6.8	CTD 08.....	99
3.6.9	CTD 09.....	104
3.6.10	CTD 10.....	109
3.6.11	CTD 11.....	117
3.6.12	CTD 12.....	124
3.6.13	CTD 13.....	129
3.6.14	CTD 14.....	134
3.6.15	CTD 15.....	140
3.6.16	CTD 16.....	147
3.6.17	CTD 17.....	154
3.6.18	CTD 18.....	159
3.6.19	CTD 19.....	165
3.6.20	CTD 20.....	170
3.6.21	CTD 21.....	178
3.6.22	CTD 22.....	184
3.6.23	CTD 23.....	190
3.6.24	CTD 24.....	197
3.6.25	CTD 25.....	202

3.6.26	CTD 26.....	207
3.6.27	CTD 27.....	212
3.6.28	CTD 28.....	222
3.6.29	CTD 29.....	227
3.6.30	CTD 30.....	232
3.6.31	CTD 31.....	237
3.6.32	CTD 32.....	242
3.6.33	CTD 33.....	247
3.6.34	CTD 34.....	252
3.6.35	CTD 35.....	257
3.6.36	CTD 36.....	262

1 APRESENTAÇÃO

Basitec Projetos e Construções LTDA responsável pelo Contrato Nº 59/2020 – GOINFRA para ELABORAÇÃO DE Projeto Executivo de Engenharia para Pavimentação Asfáltica e Realização de Estudos Especiais da Rodovia GO-336, Trecho: Crixás / Nova Crixás apresenta neste relatório o Volume 01 - *Relatório de Projeto (Tomo 02 – Projetos)*.


1.1 DADOS CONTRATUAIS

- *Número do Contrato:* nº 059/2020
- *Editais:* Pregão Eletrônico nº 15/2020 - GOINFRA
- *Data da Assinatura:* 09 de outubro de 2020

1.2 DADOS DA OBRA:

- *Rodovia:* GO-336
- *Trecho:* Entr. BR-153 / Div.GO/MT(Landi)
- *Subtrecho:* Fim do Perímetro Urbano / Entr. GO-164(A)(p/ Nova Crixás)
- *Segmento:* km 106,03 - km 172,39
- *Extensão:* Estudos Especiais: 23,34 km / Projeto de Pavimentação: 43,03 km
- *Código SRE:* 336EGO0075 / 336EGO0077

Coordenação Geral dos Trabalhos:

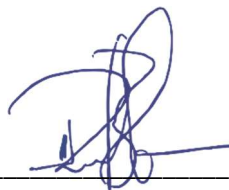

Engº Rafael Basilio – CREA-GO 8.130/D


1.3 HISTÓRICO DE VERSÕES


ASSUNTO: Volume 03D – Projeto de Desapropriação		
REVISÃO:	DESCRIÇÃO:	DATA:
0	Emissão Inicial	18/06/2021

1.4 MAPA DE LOCALIZAÇÃO

A seguir é apresentado o mapa de localização do segmento em estudo cujas características principais são as seguintes:

- *Início: Final do trecho Pavimentado / Coordenadas: (14°24'44"S ; 50°06'13"W)*
- *Final: Entroncamento com GO-164 (Nova Crixás) / Coordenadas: (14°07'14"S ; 50°20'46"W)*

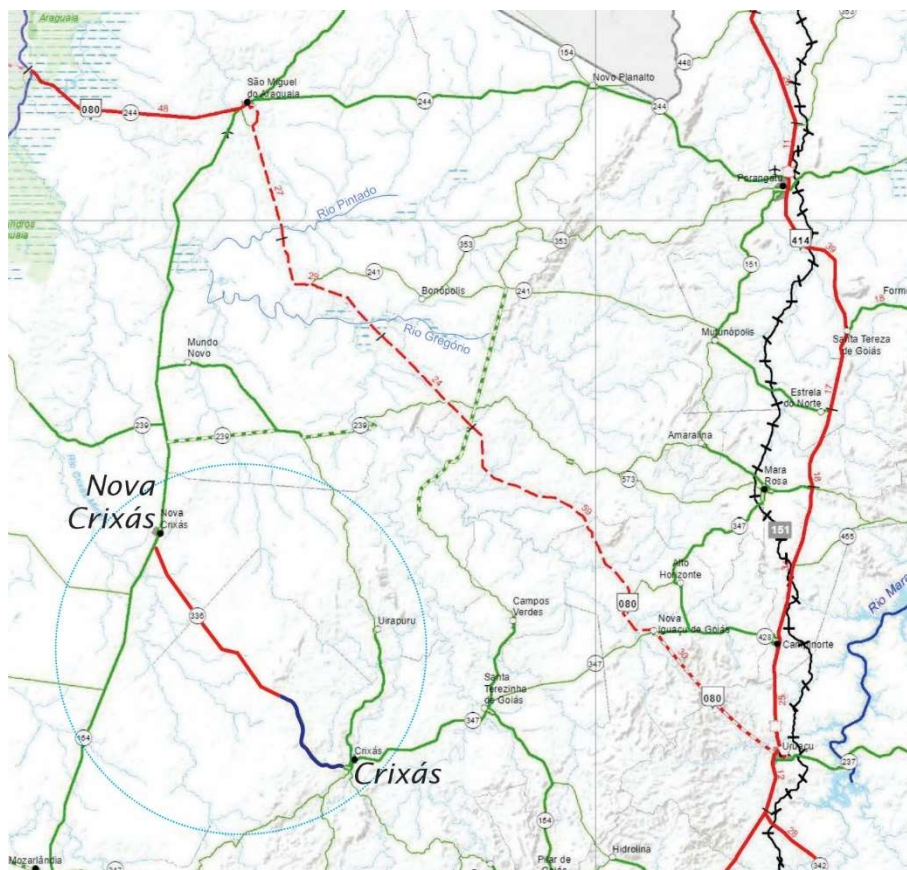

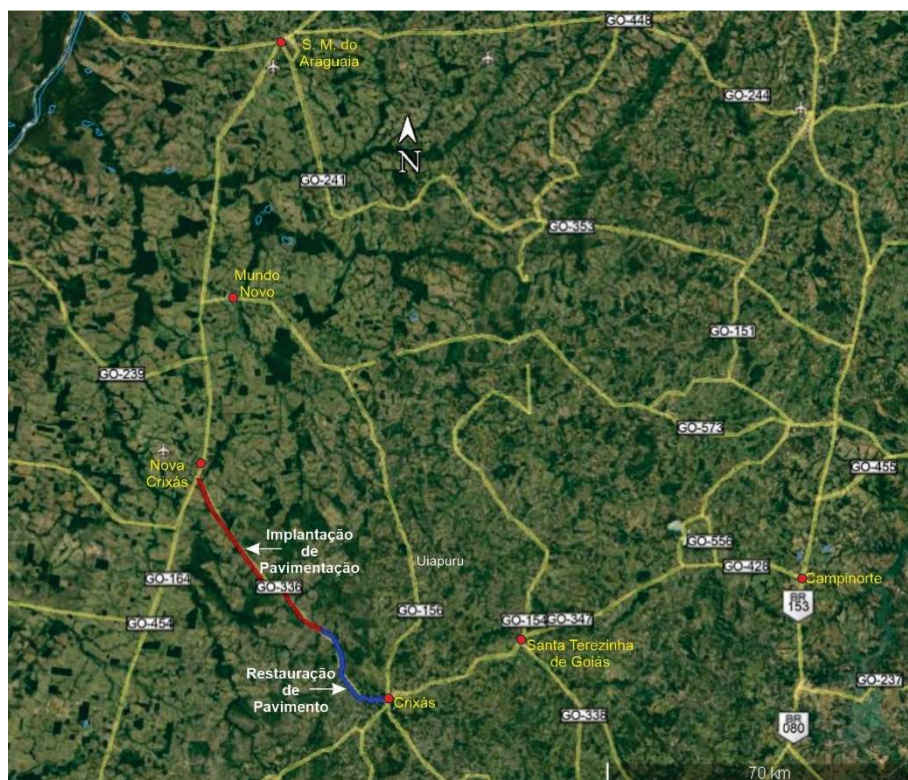

2 ANOTAÇÕES DE RESPONSABILIDADE TÉCNICA

Os profissionais envolvidos na elaboração dos estudos e projetos são listados no quadro abaixo.

Profissional	Registro Profissional	Item Elaborado
Antônio Alberto Basilio	CREA SP 31.482/D	Responsável Técnico
Luiz Carlos Prados	RNP 25444638134	Levantamento Topográfico
Rafael Basilio	CREA GO 8.130/D	Estudos Geotécnicos
Rafael Basilio	CREA GO 8.130/D	Estudos Hidrológicos
Rafael Basilio	CREA GO 8.130/D	Estudos de Tráfego
Rafael Basilio	CREA GO 8.130/D	Projeto Geométrico
Rafael Basilio	CREA GO 8.130/D	Projeto de Pavimentação
João Bahia Evangelista Cabral	CREA GO 20.755/D	Projeto de Terraplenagem
João Bahia Evangelista Cabral	CREA GO 20.755/D	Projeto de Terraplenagem
João Bahia Evangelista Cabral	CREA GO 20.755/D	Projeto de Drenagem
João Bahia Evangelista Cabral	CREA GO 20.755/D	Projeto de Sinalização e Obras Complementares
João Bahia Evangelista Cabral	CREA GO 20.755/D	Projeto de Desapropriação

A seguir são apresentadas as ARTs dos responsáveis pela elaboração dos estudos e projetos.

12/02/2021


Anotação de Responsabilidade Técnica ART - Lei 6.496/1977, Res. 1025/2009


Anotação de Responsabilidade Técnica - ART
Lei nº 6.496, de 7 de dezembro de 1977

CREA-GO
ART Obra ou serviço
1020210030769

Conselho Regional de Engenharia e Agronomia de Goiás

Equipe à 1020210028656

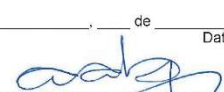1. Responsável Técnico ANTONIO ALBERTO BASILIO RNP: 2601002417 Título profissional: Engenheiro Civil Registro: 31482/D-SP Empresa contratada: BASITEC PROJETOS E CONSTRUÇÕES LTDA - Registro CREA-GO: 3552																									
2. Dados do Contrato Contratante: AGÊNCIA GOIANA DE INFRAESTRUTURA E TRANSPORTES - GOINFRA CPF/CNPJ: 03.520.933/0001-06 Avenida Governador José Ludovico de Almeida, Nº 20 Bairro: Conjunto Caicara CEP: 74775-013 Quadra: - Lote: - Complemento: KM 3,5 Cidade: Goiânia-GO Fone: (62)32654000 E-Mail: Contrato: 59/2020 - GOINFRA Celebrado em: 18/12/2020 Valor Obra/Serviço R\$: 479.698,93 Tipo de contratante: Pessoa Jurídica de Direito Público Ação institucional: Órgão Público																									
3. Dados da Obra/Serviço Rodovia BR-336, Nº 0 Bairro: Pedro Machado CEP: 76510-000 Quadra: - Lote: - Complemento: Cidade: Crixás-GO Data de Início: 18/12/2020 Previsão término: 05/05/2021 Coordenadas Geográficas: -14.547065828,-49.981820795 Finalidade: Infra-estrutura Proprietário: AGÊNCIA GOIANA DE INFRAESTRUTURA E TRANSPORTES - GOINFRA CPF/CNPJ: 03.520.933/0001-06 E-Mail: Fone: (62) 3265-4000 Tipo de proprietário: Pessoa Jurídica de Direito Público																									
4. Atividade Técnica <table border="0"> <tr> <td>ATUACAO</td> <td>Quantidade</td> <td>Unidade</td> </tr> <tr> <td>PROJETO RODOVIA COM PAVIMENTAÇÃO</td> <td>43,20</td> <td>QUILOMETROS</td> </tr> <tr> <td>PROJETO BUEIRO</td> <td>4,00</td> <td>UNIDADES</td> </tr> <tr> <td>ESTUDO RODOVIA COM PAVIMENTAÇÃO</td> <td>23,20</td> <td>QUILOMETROS</td> </tr> <tr> <td>SUPERVISAO OU COORDENACAO</td> <td>Quantidade</td> <td>Unidade</td> </tr> <tr> <td>PROJETO RODOVIA COM PAVIMENTAÇÃO</td> <td>43,20</td> <td>QUILOMETROS</td> </tr> <tr> <td>PROJETO BUEIRO</td> <td>4,00</td> <td>UNIDADES</td> </tr> <tr> <td>ESTUDO RODOVIA COM PAVIMENTAÇÃO</td> <td>23,20</td> <td>QUILOMETROS</td> </tr> </table> <i>O registro da A.R.T. não obriga ao CREA-GO a emitir a Certidão de Acervo Técnico (C.A.T.), a confecção e emissão do documento apenas ocorrerá se as atividades declaradas na A.R.T. forem condizentes com as atribuições do Profissional. As informações constantes desta ART são de responsabilidade do(a) profissional. Este documento poderá, a qualquer tempo, ter seus dados, preenchimento e atribuições profissionais conferidos pelo CREA-GO.</i> <i>Após a conclusão das atividades técnicas o profissional deverá proceder a baixa desta ART</i>		ATUACAO	Quantidade	Unidade	PROJETO RODOVIA COM PAVIMENTAÇÃO	43,20	QUILOMETROS	PROJETO BUEIRO	4,00	UNIDADES	ESTUDO RODOVIA COM PAVIMENTAÇÃO	23,20	QUILOMETROS	SUPERVISAO OU COORDENACAO	Quantidade	Unidade	PROJETO RODOVIA COM PAVIMENTAÇÃO	43,20	QUILOMETROS	PROJETO BUEIRO	4,00	UNIDADES	ESTUDO RODOVIA COM PAVIMENTAÇÃO	23,20	QUILOMETROS
ATUACAO	Quantidade	Unidade																							
PROJETO RODOVIA COM PAVIMENTAÇÃO	43,20	QUILOMETROS																							
PROJETO BUEIRO	4,00	UNIDADES																							
ESTUDO RODOVIA COM PAVIMENTAÇÃO	23,20	QUILOMETROS																							
SUPERVISAO OU COORDENACAO	Quantidade	Unidade																							
PROJETO RODOVIA COM PAVIMENTAÇÃO	43,20	QUILOMETROS																							
PROJETO BUEIRO	4,00	UNIDADES																							
ESTUDO RODOVIA COM PAVIMENTAÇÃO	23,20	QUILOMETROS																							
5. Observações SERVIÇOS DE ELABORAÇÃO DE PROJETO EXECUTIVO DE ENGENHARIA PARA PAVIMENTAÇÃO ASFÁLTICA E REALIZAÇÃO DE ESTUDOS ESPECIAIS, DA RODOVIA GO-336, TRECHO: CRIXÁS/NOVA CRIXÁS, NESTE ESTADO. O PROJETO CONTEMPLA ELABORAÇÃO E COORDENAÇÃO DOS ESTUDOS: TRÁFEGO, TOPOGRÁFICO, HIDROLÓGICOS, GEOTÉCNICOS, ESPECIAIS (IRI, DEFLECTOMETRIA, LVC) E OS PROJETOS: GEOMÉTRICO, TERRAPLANAGEM, DRENAGEM E OBRAS DE ARTE CORRENTE, OBRAS DE ARTE ESPECIAIS, PAVIMENTAÇÃO, DESAPROPRIAÇÃO, ILUMINAÇÃO, SINALIZAÇÃO, OBRAS COMPLEMENTARES, COMPONENTE AMBIENTAL, ESTRUTURAL DE 4 BUEIROS (1 BSCC, 2 BDCC e 1 BTCC) QUANTITATIVOS E CRONOGRAMA FÍSICO DE EXECUÇÃO DA OBRA. NUMA EXTENSÃO DE 23,20 KM DE ESTUDOS ESPECIAIS E 43,2 KM DE PROJETO EXECUTIVO DE PAVIMENTAÇÃO.																									
6. Declarações Acessibilidade: Não; Declaro que as regras de acessibilidade previstas nas normas técnicas da ABNT, na legislação específica e no Decreto nº 5.296, de 2 de dezembro de 2004, não se aplicam às atividades profissionais acima relacionadas.																									
7. Entidade de Classe NENHUMA	9. Informações - A ART é válida somente após a conferência e o CREA-GO receber a informação do PAGAMENTO PELO BANCO. - A autenticidade deste documento pode ser verificada no site www.creago.org.br . - A guarda da via assinada da ART será de responsabilidade do profissional e do contratante com o objetivo de documentar o vínculo contratual. - Não é mais necessário enviar o documento original para o CREA-GO. O CREA-GO não mais afixará carimbo na nova ART.																								
8. Assinaturas Declaro serem verdadeiras as informações acima Local _____ de _____ Data _____ de _____  ANTONIO ALBERTO BASILIO - CPF: 474.514.678-72 AGÊNCIA GOIANA DE INFRAESTRUTURA E TRANSPORTES - GOINFRA - CPF/CNPJ: 03.520.933/0001-06	 www.creago.org.br atendimento@creago.org.br Tel: (62) 3221-6200 Fax: (62) 3221-6277 																								

https://www3.crea-go.org.br/art1025/funcoes/form_impressao.php?NUMERO_DA_ART=1020210030769

1/2

12/02/2021

Anotação de Responsabilidade Técnica ART - Lei 6.496/1977, Res. 1025/2009

Valor da ART: 88,78	Registrada em 11/02/2021	Valor Pago R\$ 88,78	Nosso Numero 28320690121030832	Situação Registrada/OK	Não possui Livro de Ordem	Não Possui CAT
------------------------	-----------------------------	-------------------------	-----------------------------------	---------------------------	------------------------------	-------------------

https://www3.crea-go.org.br/art1025/funcoes/form_impressao.php?NUMERO_DA_ART=1020210030769

2/2

12/02/2021

Anotação de Responsabilidade Técnica ART - Lei 6.496/1977, Res. 1025/2009


Anotação de Responsabilidade Técnica - ART
Lei nº 6.496, de 7 de dezembro de 1977

CREA-GO
ART Obra ou serviço
1020210030840

Conselho Regional de Engenharia e Agronomia de Goiás

Equipe à 1020210028656

1. Responsável Técnico JOAO BAHIA EVANGELISTA CABRAL RNP: 1010030086 Título profissional: Engenheiro Civil Registro: 20755/D-GO Empresa contratada: BASITEC PROJETOS E CONSTRUÇÕES LTDA - Registro CREA-GO: 3552													
2. Dados do Contrato Contratante: AGÊNCIA GOIANA DE INFRAESTRUTURA E TRANSPORTES - GOINFRA CPF/CNPJ: 03.520.933/0001-06 Avenida Governador Jose Ludovico de Almeida, Nº 20 Bairro: Conjunto Caicara CEP: 74775-013 Quadra: - Lote: - Complemento: KM 3,5 Cidade: Goiânia-GO Fone: (62)32654000 E-Mail: Contrato: 59/2020 - GOINFRA Celebrado em: 18/12/2020 Valor Obra/Serviço R\$: 479.698,93 Tipo de contratante: Pessoa Jurídica de Direito Público Ação institucional: Órgão Público													
3. Dados da Obra/Serviço Rodovia BR-336, Nº 0 Bairro: Pedro Machado CEP: 76510-000 Quadra: - Lote: - Complemento: Cidade: Crixás-GO Data de Início: 18/12/2020 Previsão término: 05/05/2021 Coordenadas Geográficas: -14.547065828, -49.981820795 Finalidade: Infra-estrutura CPF/CNPJ: 03.520.933/0001-06 Proprietário: AGÊNCIA GOIANA DE INFRAESTRUTURA E TRANSPORTES - GOINFRA Fone: (62) 3265-4000 E-Mail: Tipo de proprietário: Pessoa Jurídica de Direito Público													
4. Atividade Técnica <table border="1"> <thead> <tr> <th>ATUACAO</th> <th>Quantidade</th> <th>Unidade</th> </tr> </thead> <tbody> <tr> <td>PROJETO RODOVIA COM PAVIMENTAÇÃO</td> <td>43,20</td> <td>KILOMETROS</td> </tr> <tr> <td>ESTUDO RODOVIA COM PAVIMENTAÇÃO</td> <td>23,20</td> <td>KILOMETROS</td> </tr> <tr> <td>ESTUDO BUEIRO</td> <td>4,00</td> <td>UNIDADES</td> </tr> </tbody> </table> O registro da A.R.T. não obriga ao CREA-GO a emitir a Certidão de Acervo Técnico (C.A.T.), a confecção e emissão do documento apenas ocorrerá se as atividades declaradas na A.R.T. forem condizentes com as atribuições do Profissional. As informações constantes desta ART são de responsabilidade do(a) profissional. Este documento poderá, a qualquer tempo, ter seus dados, preenchimento e atribuições profissionais conferidos pelo CREA-GO. Após a conclusão das atividades técnicas o profissional deverá proceder a baixa desta ART		ATUACAO	Quantidade	Unidade	PROJETO RODOVIA COM PAVIMENTAÇÃO	43,20	KILOMETROS	ESTUDO RODOVIA COM PAVIMENTAÇÃO	23,20	KILOMETROS	ESTUDO BUEIRO	4,00	UNIDADES
ATUACAO	Quantidade	Unidade											
PROJETO RODOVIA COM PAVIMENTAÇÃO	43,20	KILOMETROS											
ESTUDO RODOVIA COM PAVIMENTAÇÃO	23,20	KILOMETROS											
ESTUDO BUEIRO	4,00	UNIDADES											
5. Observações SERVIÇOS DE ELABORAÇÃO DE PROJETO EXECUTIVO DE ENGENHARIA PARA PAVIMENTAÇÃO ASFÁLTICA E REALIZAÇÃO DE ESTUDOS ESPECIAIS, DA RODOVIA GO-336, TRECHO: CRIXÁS/NOVA CRIXÁS, NESTE ESTADO. O PROJETO CONTEMPLA A ELABORAÇÃO DOS ESTUDOS: TRÁFEGO, TOPOGRÁFICO, HIDROLÓGICOS, GEOTÉCNICOS, ESPECIAIS (IRI, DEFLECTOMETRIA, LVC) E OS PROJETOS: GEOMÉTRICO, TERRAPLANAGEM, DRENAGEM E OBRAS DE ARTE CORRENTE, PAVIMENTAÇÃO, DESAPROPRIAÇÃO, ILUMINAÇÃO, SINALIZAÇÃO, OBRAS COMPLEMENTARES, COMPONENTE AMBIENTAL, ESTRUTURAL DE 4 BUEIROS (1 BSQC, 2 BDCC e 1 BTCC), QUANTITATIVOS E CRONOGRAMA FÍSICO DE EXECUÇÃO DA OBRA. NUMA EXTENÇÃO DE 23,20 KM DE ESTUDOS ESPECIAIS E 43,2 KM DE PROJETO EXECUTIVO DE PAVIMENTAÇÃO.													
6. Declarações Acessibilidade: Não; Declaro que as regras de acessibilidade previstas nas normas técnicas da ABNT, na legislação específica e no Decreto nº 5.296, de 2 de dezembro de 2004, não se aplicam às atividades profissionais acima relacionadas.													
7. Entidade de Classe NENHUMA													
8. Assinaturas Declaro serem verdadeiras as informações acima Local _____ de _____ Data _____ de _____ JOAO BAHIA EVANGELISTA CABRAL - CPF: 018.118.481-84 AGÊNCIA GOIANA DE INFRAESTRUTURA E TRANSPORTES - GOINFRA - CPF/CNPJ: 03.520.933/0001-06													
9. Informações - A ART é válida somente após a conferência e o CREA-GO receber a informação do PAGAMENTO PELO BANCO. - A autenticidade deste documento pode ser verificada no site www.creago.org.br . - A guarda da via assinada da ART será de responsabilidade do profissional e do contratante com o objetivo de documentar o vínculo contratual. - Não é mais necessário enviar o documento original para o CREA-GO. O CREA-GO não mais afixará carimbo na nova ART. www.creago.org.br atendimento@creago.org.br Tel: (62) 3221-6200 Fax: (62) 3221-6277 													

Valor da ART: 88,78	Registrada em 11/02/2021	Valor Pago R\$ 88,78	Nosso Numero 28320690121030900	Situação Registrada/OK	Não possui Livro de Ordem	Não Possui CAT
------------------------	-----------------------------	-------------------------	-----------------------------------	---------------------------	------------------------------	-------------------

https://www3.crea-go.org.br/art1025/funcoes/form_impressao.php?NUMERO_DA_ART=1020210030840

1/1

11/02/2021

Anotação de Responsabilidade Técnica ART - Lei 6.496/1977, Res. 1025/2009




Anotação de Responsabilidade Técnica - ART
Lei nº 6.496, de 7 de dezembro de 1977

CREA-GO

ART Obra ou serviço
1020210028656

Conselho Regional de Engenharia e Agronomia de Goiás

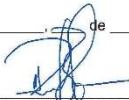1. Responsável Técnico RAFAEL BASILIO Título profissional: Engenheiro Civil Empresa contratada: BASITEC PROJETOS E CONSTRUÇÕES LTDA - Registro CREA-GO: 3552		RNP: 1007749008 Registro: 8130/D-GO																								
2. Dados do Contrato Contratante: AGÊNCIA GOIANA DE INFRAESTRUTURA E TRANSPORTES - GOINFRA CPF/CNPJ: 03.520.933/0001-06 Avenida Governador José Ludovico de Almeida, Nº 20 Bairro: Conjunto Caicara CEP: 74775-013 Quadra: - Lote: - Complemento: KM 3,5 Cidade: Goiânia-GO Fone: (62)32654000 E-Mail: Contrato: 59/2020 - GOINFRA Celebrado em: 18/12/2020 Valor Obra/Serviço R\$: 479.698,93 Tipo de contratante: Pessoa Jurídica de Direito Público Ação institucional: Órgão Público																										
3. Dados da Obra/Serviço Rodovia BR-336, Nº 0 Bairro: Pedro Machado CEP: 76510-000 Quadra: - Lote: - Complemento: Cidade: Crixás-GO Data de Início: 18/12/2020 Previsão término: 05/05/2021 Coordenadas Geográficas: -14.547065828,-49.981820795 Finalidade: Infra-estrutura CPF/CNPJ: 03.520.933/0001-06 Proprietário: AGÊNCIA GOIANA DE INFRAESTRUTURA E TRANSPORTES - GOINFRA Fone: (62) 3265-4000 Tipo de proprietário: Pessoa Jurídica de Direito Público E-Mail:																										
4. Atividade Técnica <table border="0"> <tr> <td>ATUACAO</td> <td>Quantidade</td> <td>Unidade</td> </tr> <tr> <td>ESTUDO RODOVIA COM PAVIMENTAÇÃO</td> <td>23,20</td> <td>QUILOMETROS</td> </tr> <tr> <td>PROJETO RODOVIA COM PAVIMENTAÇÃO</td> <td>43,20</td> <td>QUILOMETROS</td> </tr> <tr> <td>PROJETO BUEIRO</td> <td>4,00</td> <td>UNIDADES</td> </tr> <tr> <td>SUPERVISAO OU COORDENACAO</td> <td>Quantidade</td> <td>Unidade</td> </tr> <tr> <td>ESTUDO RODOVIA COM PAVIMENTAÇÃO</td> <td>23,20</td> <td>QUILOMETROS</td> </tr> <tr> <td>PROJETO RODOVIA COM PAVIMENTAÇÃO</td> <td>43,20</td> <td>QUILOMETROS</td> </tr> <tr> <td>PROJETO BUEIRO</td> <td>4,00</td> <td>UNIDADES</td> </tr> </table> <i>O registro da A.R.T. não obriga ao CREA-GO a emitir a Certidão de Acervo Técnico (C.A.T.), a confecção e emissão do documento apenas ocorrerá se as atividades declaradas na A.R.T. forem condizentes com as atribuições do Profissional. As informações constantes desta ART são de responsabilidade do(a) profissional. Este documento poderá, a qualquer tempo, ter seus dados, preenchimento e atribuições profissionais conferidos pelo CREA-GO.</i> <i>Após a conclusão das atividades técnicas o profissional deverá proceder a baixa desta ART</i>			ATUACAO	Quantidade	Unidade	ESTUDO RODOVIA COM PAVIMENTAÇÃO	23,20	QUILOMETROS	PROJETO RODOVIA COM PAVIMENTAÇÃO	43,20	QUILOMETROS	PROJETO BUEIRO	4,00	UNIDADES	SUPERVISAO OU COORDENACAO	Quantidade	Unidade	ESTUDO RODOVIA COM PAVIMENTAÇÃO	23,20	QUILOMETROS	PROJETO RODOVIA COM PAVIMENTAÇÃO	43,20	QUILOMETROS	PROJETO BUEIRO	4,00	UNIDADES
ATUACAO	Quantidade	Unidade																								
ESTUDO RODOVIA COM PAVIMENTAÇÃO	23,20	QUILOMETROS																								
PROJETO RODOVIA COM PAVIMENTAÇÃO	43,20	QUILOMETROS																								
PROJETO BUEIRO	4,00	UNIDADES																								
SUPERVISAO OU COORDENACAO	Quantidade	Unidade																								
ESTUDO RODOVIA COM PAVIMENTAÇÃO	23,20	QUILOMETROS																								
PROJETO RODOVIA COM PAVIMENTAÇÃO	43,20	QUILOMETROS																								
PROJETO BUEIRO	4,00	UNIDADES																								
5. Observações SERVIÇOS DE ELABORAÇÃO DE PROJETO EXECUTIVO DE ENGENHARIA PARA PAVIMENTAÇÃO ASFÁLTICA E REALIZAÇÃO DE ESTUDOS ESPECIAIS, DA RODOVIA GO-336, TRECHO: CRIXÁS/NOVA CRIXÁS, NESTE ESTADO. O PROJETO CONTEMPLA ELABORAÇÃO E COORDENAÇÃO DOS ESTUDOS: TRÁFEGO, TOPOGRÁFICO, HIDROLÓGICOS, GEOTÉCNICOS, ESPECIAIS (IRI, DEFLECTOMETRIA, LVC) E OS PROJETOS: GEOMÉTRICO, TERRAPLANAGEM, DRENAGEM E OBRAS DE ARTE CORRENTE, OBRAS DE ARTE ESPECIAIS, PAVIMENTAÇÃO, DESAPROPRIAÇÃO, ILUMINAÇÃO, SINALIZAÇÃO, OBRAS COMPLEMENTARES, COMPONENTE AMBIENTAL, ESTRUTURAL DE 4 BUEIROS (1 BSCC, 2 BDCC e 1 BTCC) QUANTITATIVOS E CRONOGRAMA FÍSICO DE EXECUÇÃO DA OBRA. NUMA EXTENSÃO DE 23,20 KM DE ESTUDOS ESPECIAIS E 43,2 KM DE PROJETO EXECUTIVO DE PAVIMENTAÇÃO.																										
6. Declarações Acessibilidade: Não: Declaro que as regras de acessibilidade previstas nas normas técnicas da ABNT, na legislação específica e no Decreto nº 5.296, de 2 de dezembro de 2004, não se aplicam às atividades profissionais acima relacionadas.																										
7. Entidade de Classe NENHUMA		9. Informações - A ART é válida somente após a conferência e o CREA-GO receber a informação do PAGAMENTO PELO BANCO. - A autenticidade deste documento pode ser verificada no site www.creago.org.br . - A guarda da via assinada da ART será de responsabilidade do profissional e do contratante com o objetivo de documentar o vínculo contratual. - Não é mais necessário enviar o documento original para o CREA-GO. O CREA-GO não mais afixará carimbo na nova ART.																								
8. Assinaturas Declaro serem verdadeiras as informações acima Local _____ de _____ Data _____ de _____  RAFAEL BASILIO - CPF: 530.476.801-91 AGÊNCIA GOIANA DE INFRAESTRUTURA E TRANSPORTES - GOINFRA - CPF/CNPJ: 03.520.933/0001-06																										



www.creago.org.br atendimento@creago.org.br
Tel: (62) 3221-6200 Fax: (62) 3221-6277


https://www3.crea-go.org.br/art1025/funcoes/form_impressao.php?NUMERO_DA_ART=1020210028656

1/2

11/02/2021

Anotação de Responsabilidade Técnica ART - Lei 6.496/1977, Res. 1025/2009

Valor da ART: 233,94	Registrada em 10/02/2021	Valor Pago R\$ 233,94	Nosso Numero 28320690121029664	Situação Registrada/OK	Não possui Livro de Ordem	Não Possui CAT
-------------------------	-----------------------------	--------------------------	-----------------------------------	---------------------------	------------------------------	-------------------

https://www3.crea-go.org.br/art1025/funcoes/form_impressao.php?NUMERO_DA_ART=1020210028656

2/2

3 PROJETO DE DESAPROPRIAÇÃO

O projeto de desapropriação fornece os elementos necessários à execução do processo administrativo de indenização por desapropriação, das áreas necessárias para implantação do projeto de engenharia rodoviária.

Para elaboração do projeto foi seguido as orientações da IP-16 – GOINFRA – Projeto de Desapropriação, que orienta como referência normativa as seguintes publicações:

- *Departamento de Estradas de Rodagem de Goiás – DERGO – IS-12 - Projeto de Desapropriação*
- *Departamento Nacional de Infraestrutura de Transportes. DNIT - Diretrizes Básicas de Projetos Rodoviários – 2006*

3.1 SITUAÇÃO ATUAL

O trecho existente da GO-336 está em ótimas condições funcionais e estruturais. Para o trecho pavimentado foi projetado apenas um rejuvenescimento com micro revestimento asfáltico. Além disso, será feito um novo encabeçamento da ponte existente entre as estacas 336 e 339.



O trecho não pavimentado se encontra bem implantado com uma plataforma de terraplenagem que varia de 8 a 12 metros de largura.

O trecho inicia-se no final do trecho implantado, estaca 1167.



A diretriz da rodovia encontra-se muito bem implantada. Sua seção transversal varia de 8 a 12 metros de largura.





Além de diversos bueiros tubulares, no trecho existem duas pontes de madeira e uma de concreto com apenas 4 metros de seção que serão, obviamente, substituídas por bueiros celulares.





No trecho existem três pontes de concreto que serão aproveitadas, apesar de sua seção transversal ser de apenas oito metros.





O encabeçamento de todas as pontes será refeito pois nota-se afundamento nas entradas e saídas das obras de arte.



Não se observou a necessidade de relocação de postes de energia elétrica ou nenhum outro elemento de serviço público.

O final do trecho se dá na interseção existente com a rodovia GO-164.

Para o projeto de desapropriação, foi considerado como área a desapropriar, apenas o segmento de projeto de implantação, ou seja, do fim da pavimentação até o encontro com a rodovia GO-164. A área delimitada para indenização foi levantada a partir das informações de limites das propriedades fornecidos pelos órgãos específicos (INCRA, SEMAD), informações do Cadastro Rural Ambiental (CAR), documentação dos cartórios e/ou levantamento topográfico de campo, e é compreendida por toda área que invade a faixa de domínio projetada.

3.2 FAIXA DE DOMÍNIO

A faixa de domínio projetada é de 80m, sendo 40m para cada lado a partir do eixo do projeto geométrico aprovado, seguindo a mesma diretriz do trecho já implantado e seguindo a faixa de domínio já existente. Será implantado cerca de arame farpado com mourão de madeira para delimitação da faixa de domínio da rodovia, em substituição ou não de cercas existentes. Deverá ser feita em campo ligação da cerca projetada com cerca existente quando esta existir.

3.3 PLANTA GERAL DE DESAPROPRIAÇÃO

A seguir, é apresentado a planta Geral de Desapropriação, com a demarcação das respectivas áreas a desapropriar para implantação da rodovia GO-336.



01	Emissão Inicial		/ / 2021
nº	Descrição		Data
CONTROLE DE REVISÕES			

LEGENDA:	
	Pista Projetada
	Área a Desapropriar
	Faixa de Domínio
	Faixa Non Aedificandi
	Limites das Fazendas


GOINFRA - Agência Goiana de Infraestrutura e Transportes			
PROJETO EXECUTIVO DE PAVIMENTAÇÃO DE RODOVIA			
RODOVIA: GO-336	SRE: 336EGO0077	TRECHO: Entr. BR-153 / Div.GO/MT (Landi)	
SEGMENTO: km 129,37 - km 172,39		SUB-TRECHO: Fim da Pavimentação / Entr. GO-164 (A)(p/ Nova Crixás)	
CONTEÚDO: Projeto de Desapropriação			
TÍTULO: Concepção - Planta Geral		ESCALA: Sem Escala	PR-249_PDSAP_01 R00



01	Emissão Inicial		/ / 2021
nº	Descrição		Data
CONTROLE DE REVISÕES			

LEGENDA:	
	Pista Projetada
	Área a Desapropriar
	Faixa de Domínio
	Faixa Non Aedificandi
	Limites das Fazendas


GOINFRA - Agência Goiana de Infraestrutura e Transportes			
PROJETO EXECUTIVO DE PAVIMENTAÇÃO DE RODOVIA			
RODOVIA: GO-336	SRE: 336EGO0077	TRECHO: Entr. BR-153 / Div.GO/MT(Landi)	
SEGMENTO: km 129,37 - km 172,39		SUB-TRECHO: Fim da Pavimentação / Entr. GO-164 (A)(p/ Nova Crixás)	
CONTEÚDO: Projeto de Desapropriação			
TÍTULO: Concepção - Planta Geral		ESCALA: Sem Escala	PR-249_PDSAP_02 R00

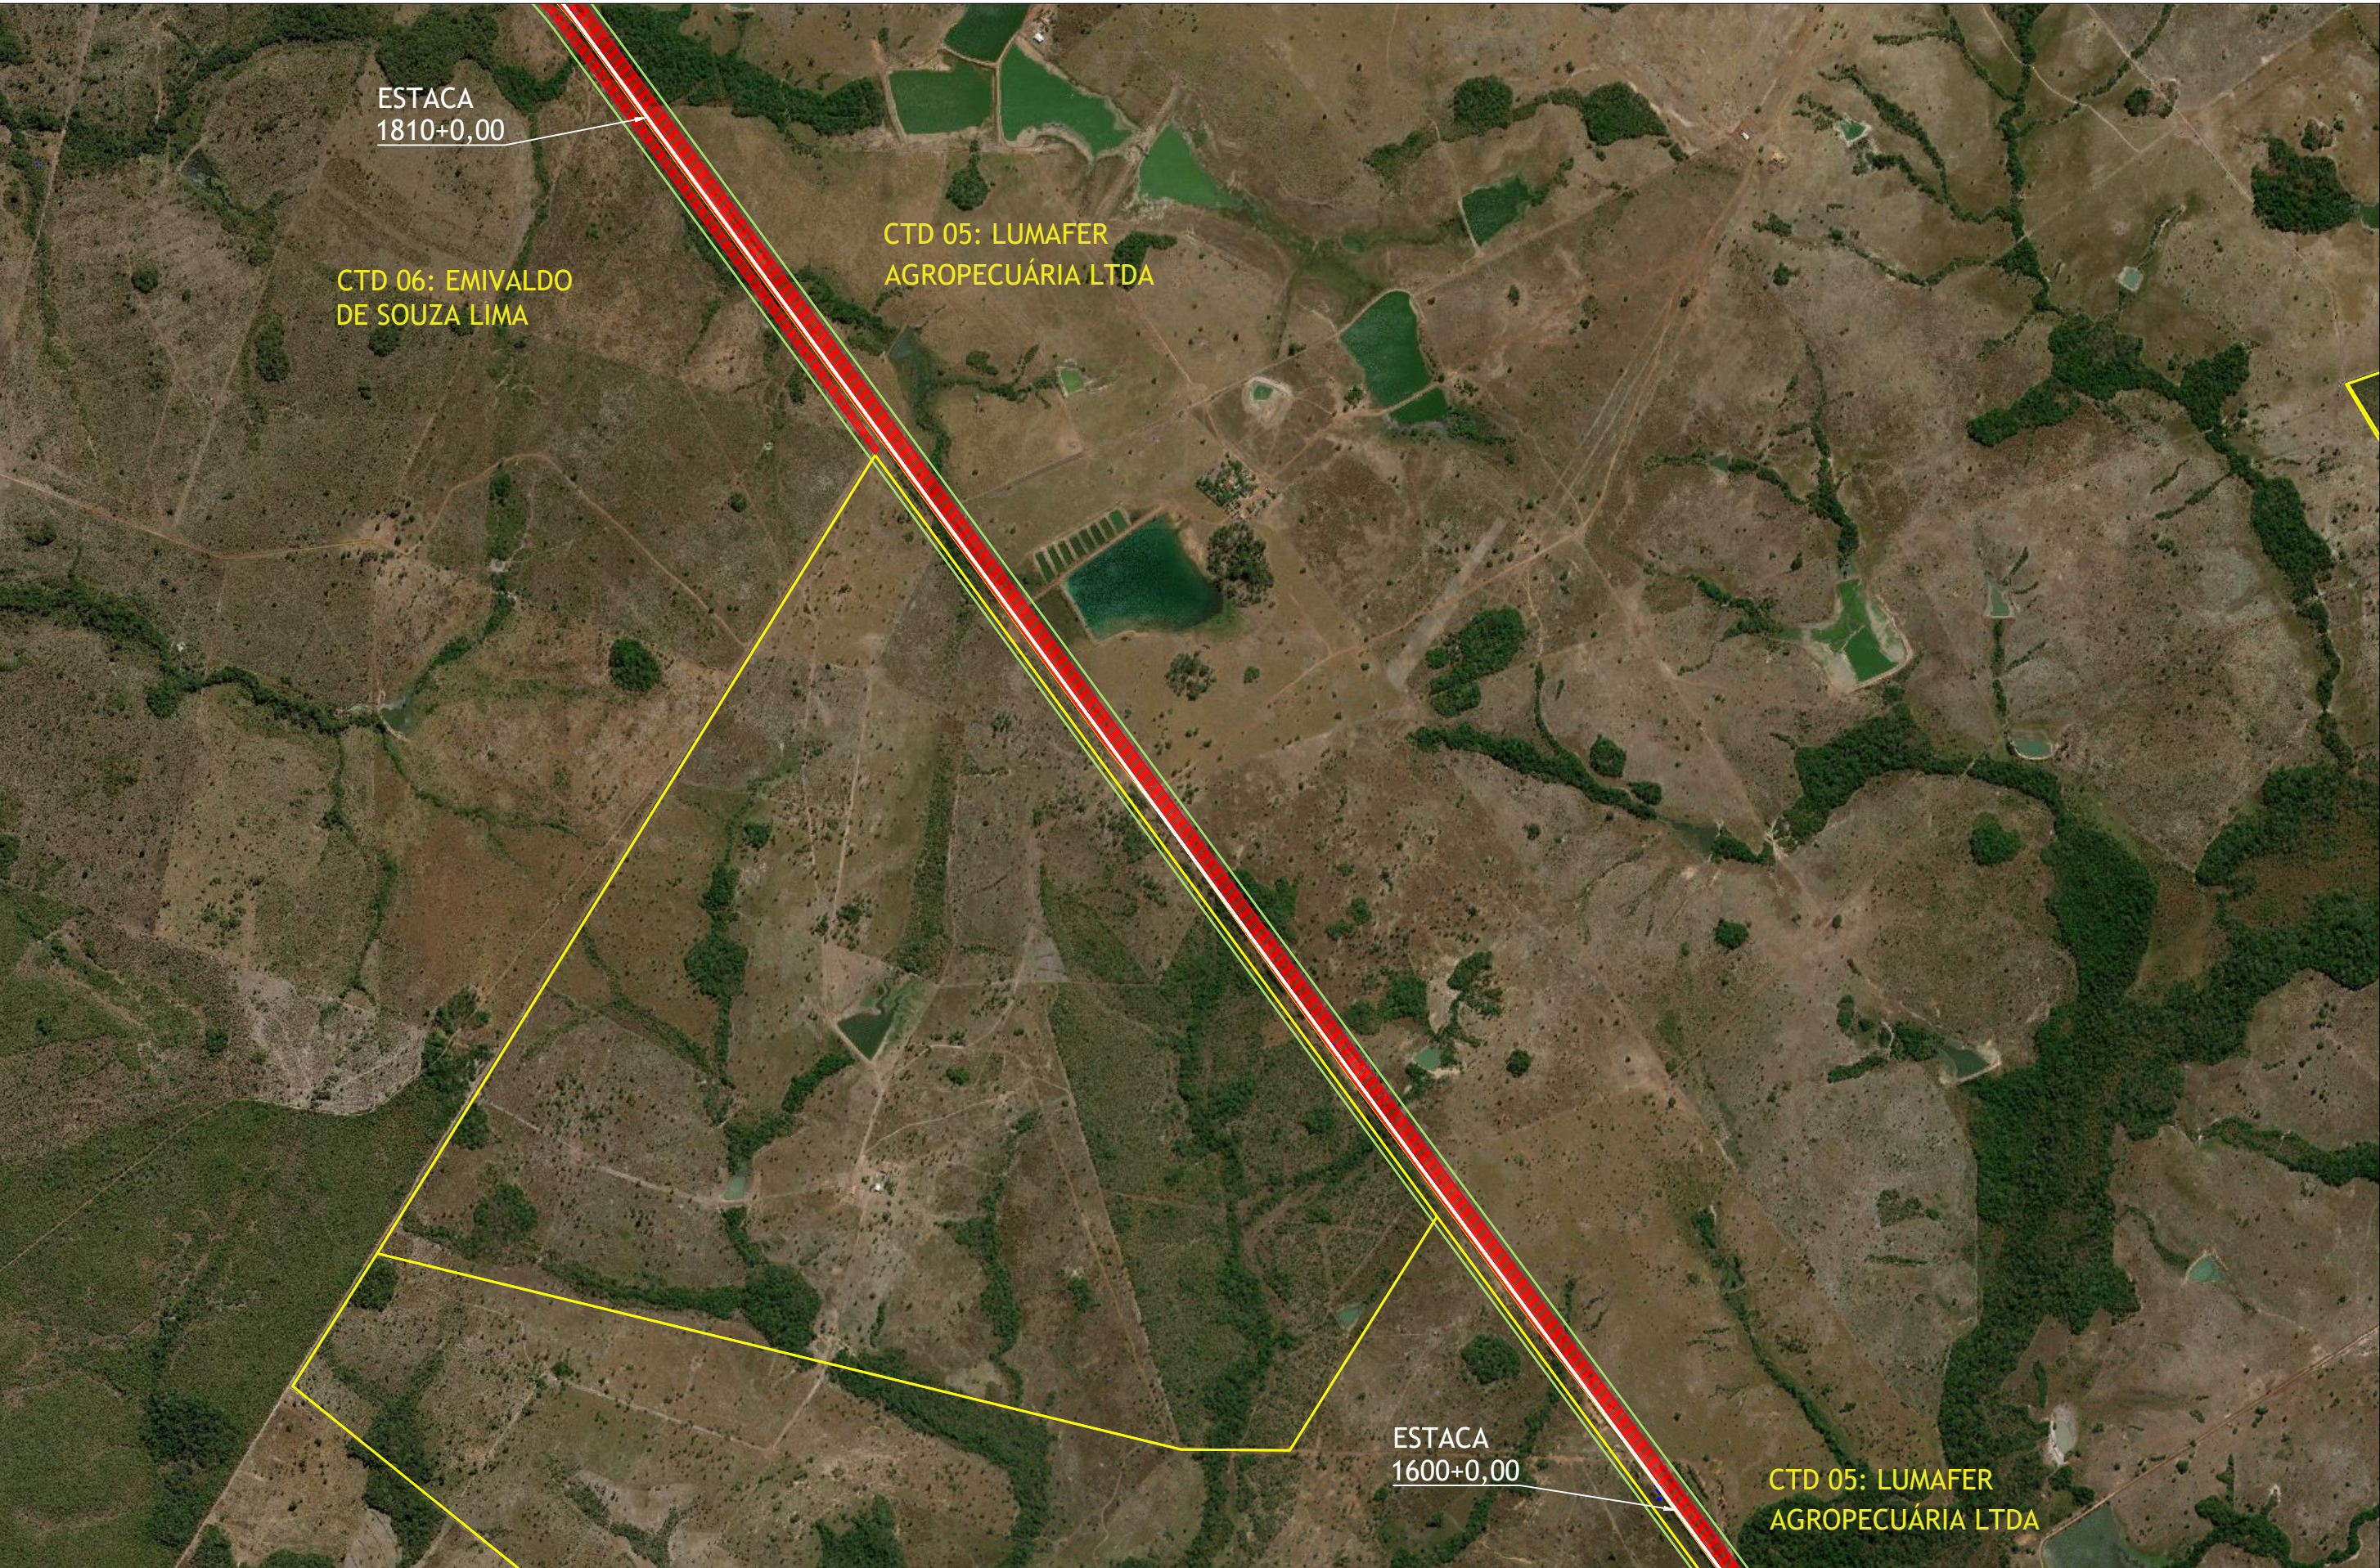

01	Emissão Inicial		/ / 2021
nº	Descrição		Data
CONTROLE DE REVISÕES			

LEGENDA:	
	Pista Projetada
	Área a Desapropriar
	Faixa de Domínio
	Faixa Non Aedificandi
	Limites das Fazendas

GOINFRA - Agência Goiana de Infraestrutura e Transportes			
PROJETO EXECUTIVO DE PAVIMENTAÇÃO DE RODOVIA			
RODOVIA: GO-336	SRE: 336EGO0077	TRECHO: Entr. BR-153 / Div.GO/MT(Landi)	
SEGMENTO: km 129,37 - km 172,39		SUB-TRECHO: Fim da Pavimentação / Entr. GO-164 (A)(p/ Nova Crixás)	
CONTEÚDO: Projeto de Desapropriação			
TÍTULO: Concepção - Planta Geral		ESCALA: Sem Escala	PR-249_PDSAP_03 R00

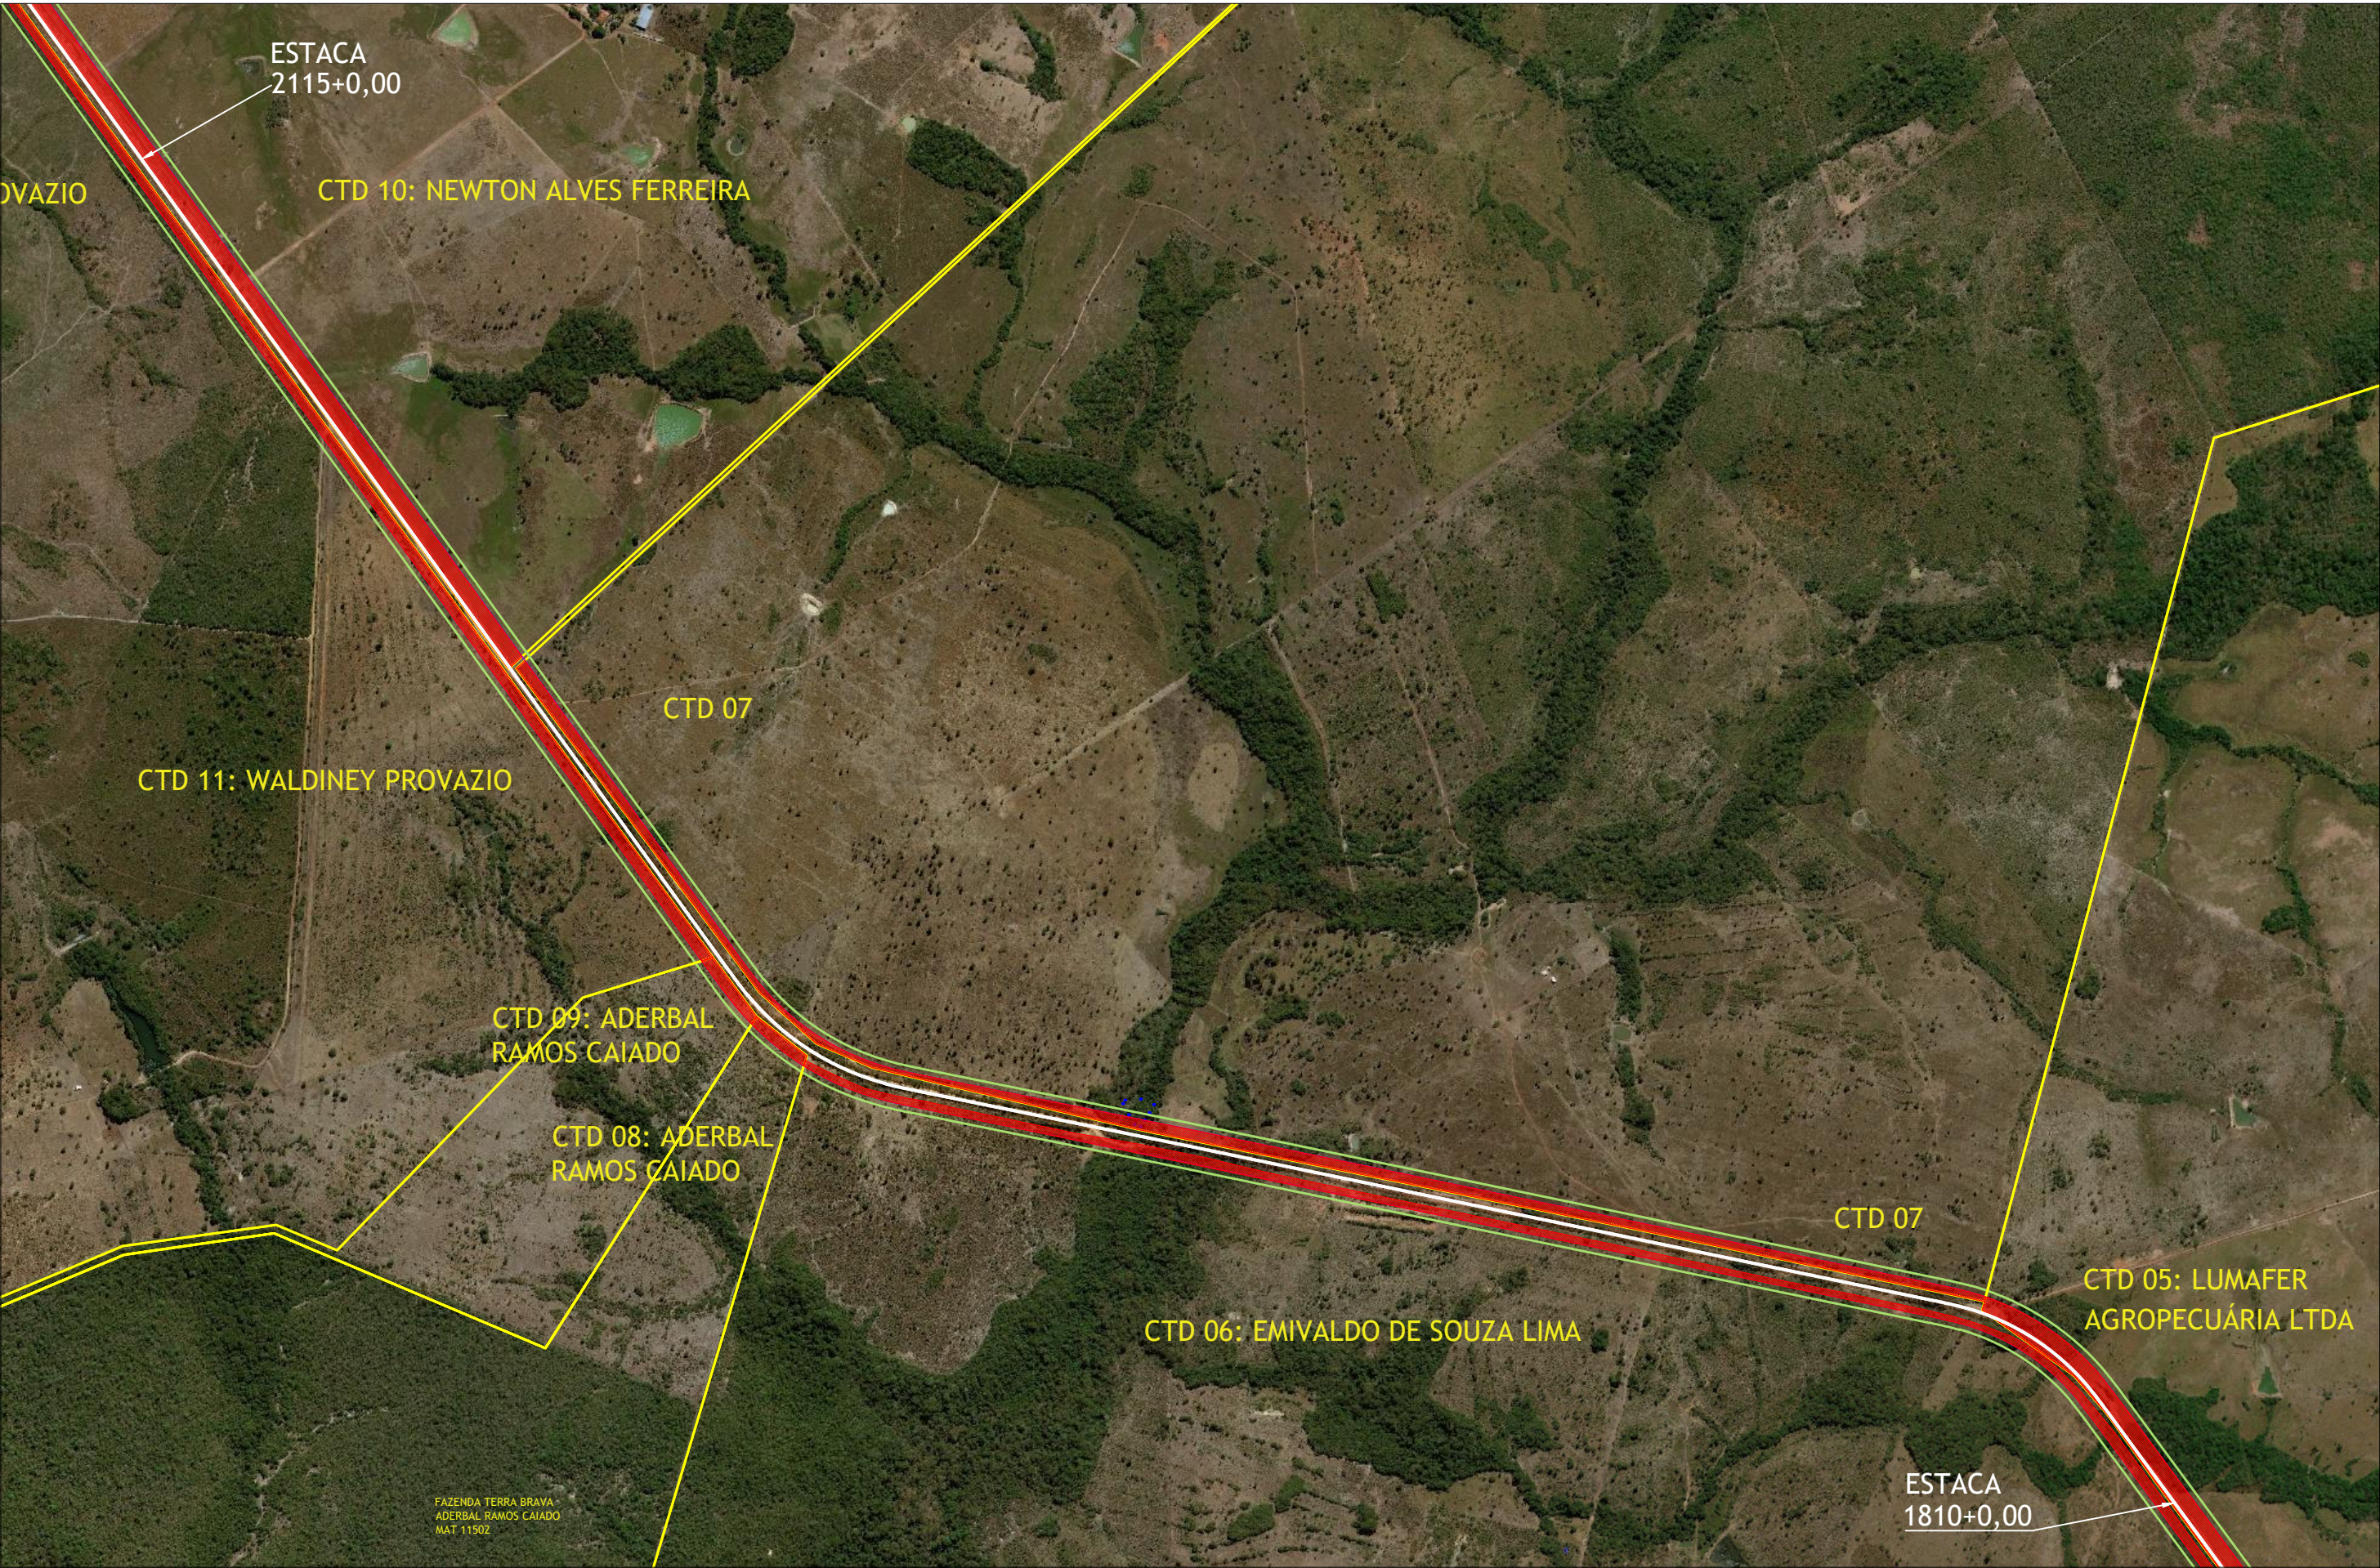

01	Emissão Inicial		/ / 2021
nº	Descrição		Data
CONTROLE DE REVISÕES			

LEGENDA:

Pista Projetada

Área a Desapropriar

Faixa de Domínio

Faixa Non Aedificandi

Limites das Fazendas

GO

INFRA

BASITEC

GOINFRA - Agência Goiana de Infraestrutura e Transportes			
PROJETO EXECUTIVO DE PAVIMENTAÇÃO DE RODOVIA			
RODOVIA: GO-336	SRE: 336EGO0077	TRECHO: Entr. BR-153 / Div. GO/MT(Landi)	
SEGMENTO: km 129,37 - km 172,39		SUB-TRECHO: Fim da Pavimentação / Entr. GO-164 (A)(p/ Nova Crixás)	
CONTEÚDO: Projeto de Desapropriação			
TÍTULO: Concepção - Planta Geral		ESCALA: Sem Escala	PR-249_PDSAP_04 R00



01	Emissão Inicial		/ / 2021
nº	Descrição		Data
CONTROLE DE REVISÕES			

LEGENDA:	
	Pista Projetada
	Área a Desapropriar
	Faixa de Domínio
	Faixa Non Aedificandi
	Limites das Fazendas

GOINFRA - Agência Goiana de Infraestrutura e Transportes			
PROJETO EXECUTIVO DE PAVIMENTAÇÃO DE RODOVIA			
RODOVIA: GO-336	SRE: 336EGO0077	TRECHO: Entr. BR-153 / Div. GO/MT(Landi)	
SEGMENTO: km 129,37 - km 172,39		SUB-TRECHO: Fim da Pavimentação / Entr. GO-164 (A)(p/ Nova Crixás)	
CONTEÚDO: Projeto de Desapropriação			
TÍTULO: Concepção - Planta Geral		ESCALA: Sem Escala	PR-249_PDSAP_05 R00



01	Emissão Inicial	/ / 2021	
nº	Descrição	Data	
CONTROLE DE REVISÕES			

LEGENDA:

Pista Projetada

Área a Desapropriar

Faixa de Domínio

Faixa Non Aedificandi

Limites das Fazendas

GO

INFRA

BASITEC

GOINFRA - Agência Goiana de Infraestrutura e Transportes			
PROJETO EXECUTIVO DE PAVIMENTAÇÃO DE RODOVIA			
RODOVIA: GO-336	SRE: 336EGO0077	TRECHO: Entr. BR-153 / Div.GO/MT(Landi)	
SEGMENTO: km 129,37 - km 172,39		SUB-TRECHO: Fim da Pavimentação / Entr. GO-164 (A)(p/ Nova Crixás)	
CONTEÚDO: Projeto de Desapropriação			
TÍTULO: Concepção - Planta Geral		ESCALA: Sem Escala	PR-249_PDSAP_06 R00



01	Emissão Inicial		/ / 2021
nº	Descrição		Data
CONTROLE DE REVISÕES			

LEGENDA:

Pista Projetada

Área a Desapropriar

Faixa de Domínio

Faixa Non Aedificandi

Limites das Fazendas

GO

INFRA

BASITEC


GOINFRA - Agência Goiana de Infraestrutura e Transportes			
PROJETO EXECUTIVO DE PAVIMENTAÇÃO DE RODOVIA			
RODOVIA: GO-336	SRE: 336EGO0077	TRECHO: Entr. BR-153 / Div.GO/MT(Landi)	
SEGMENTO: km 129,37 - km 172,39		SUB-TRECHO: Fim da Pavimentação / Entr. GO-164 (A)(p/ Nova Crixás)	
CONTEÚDO: Projeto de Desapropriação			
TÍTULO: Concepção - Planta Geral		ESCALA: Sem Escala	PR-249_PDSAP_07 R00



01	Emissão Inicial		/ / 2021
nº	Descrição		Data
CONTROLE DE REVISÕES			

LEGENDA:	
	Pista Projetada
	Área a Desapropriar
	Faixa de Domínio
	Faixa Non Aedificandi
	Limites das Fazendas

GOINFRA - Agência Goiana de Infraestrutura e Transportes			
PROJETO EXECUTIVO DE PAVIMENTAÇÃO DE RODOVIA			
RODOVIA: GO-336	SRE: 336EGO0077	TRECHO: Entr. BR-153 / Div.GO/MT(Landi)	
SEGMENTO: km 129,37 - km 172,39		SUB-TRECHO: Fim da Pavimentação / Entr. GO-164 (A)(p/ Nova Crixás)	
CONTEÚDO: Projeto de Desapropriação			
TÍTULO: Concepção - Planta Geral		ESCALA: Sem Escala	PR-249_PDSAP_08 R00

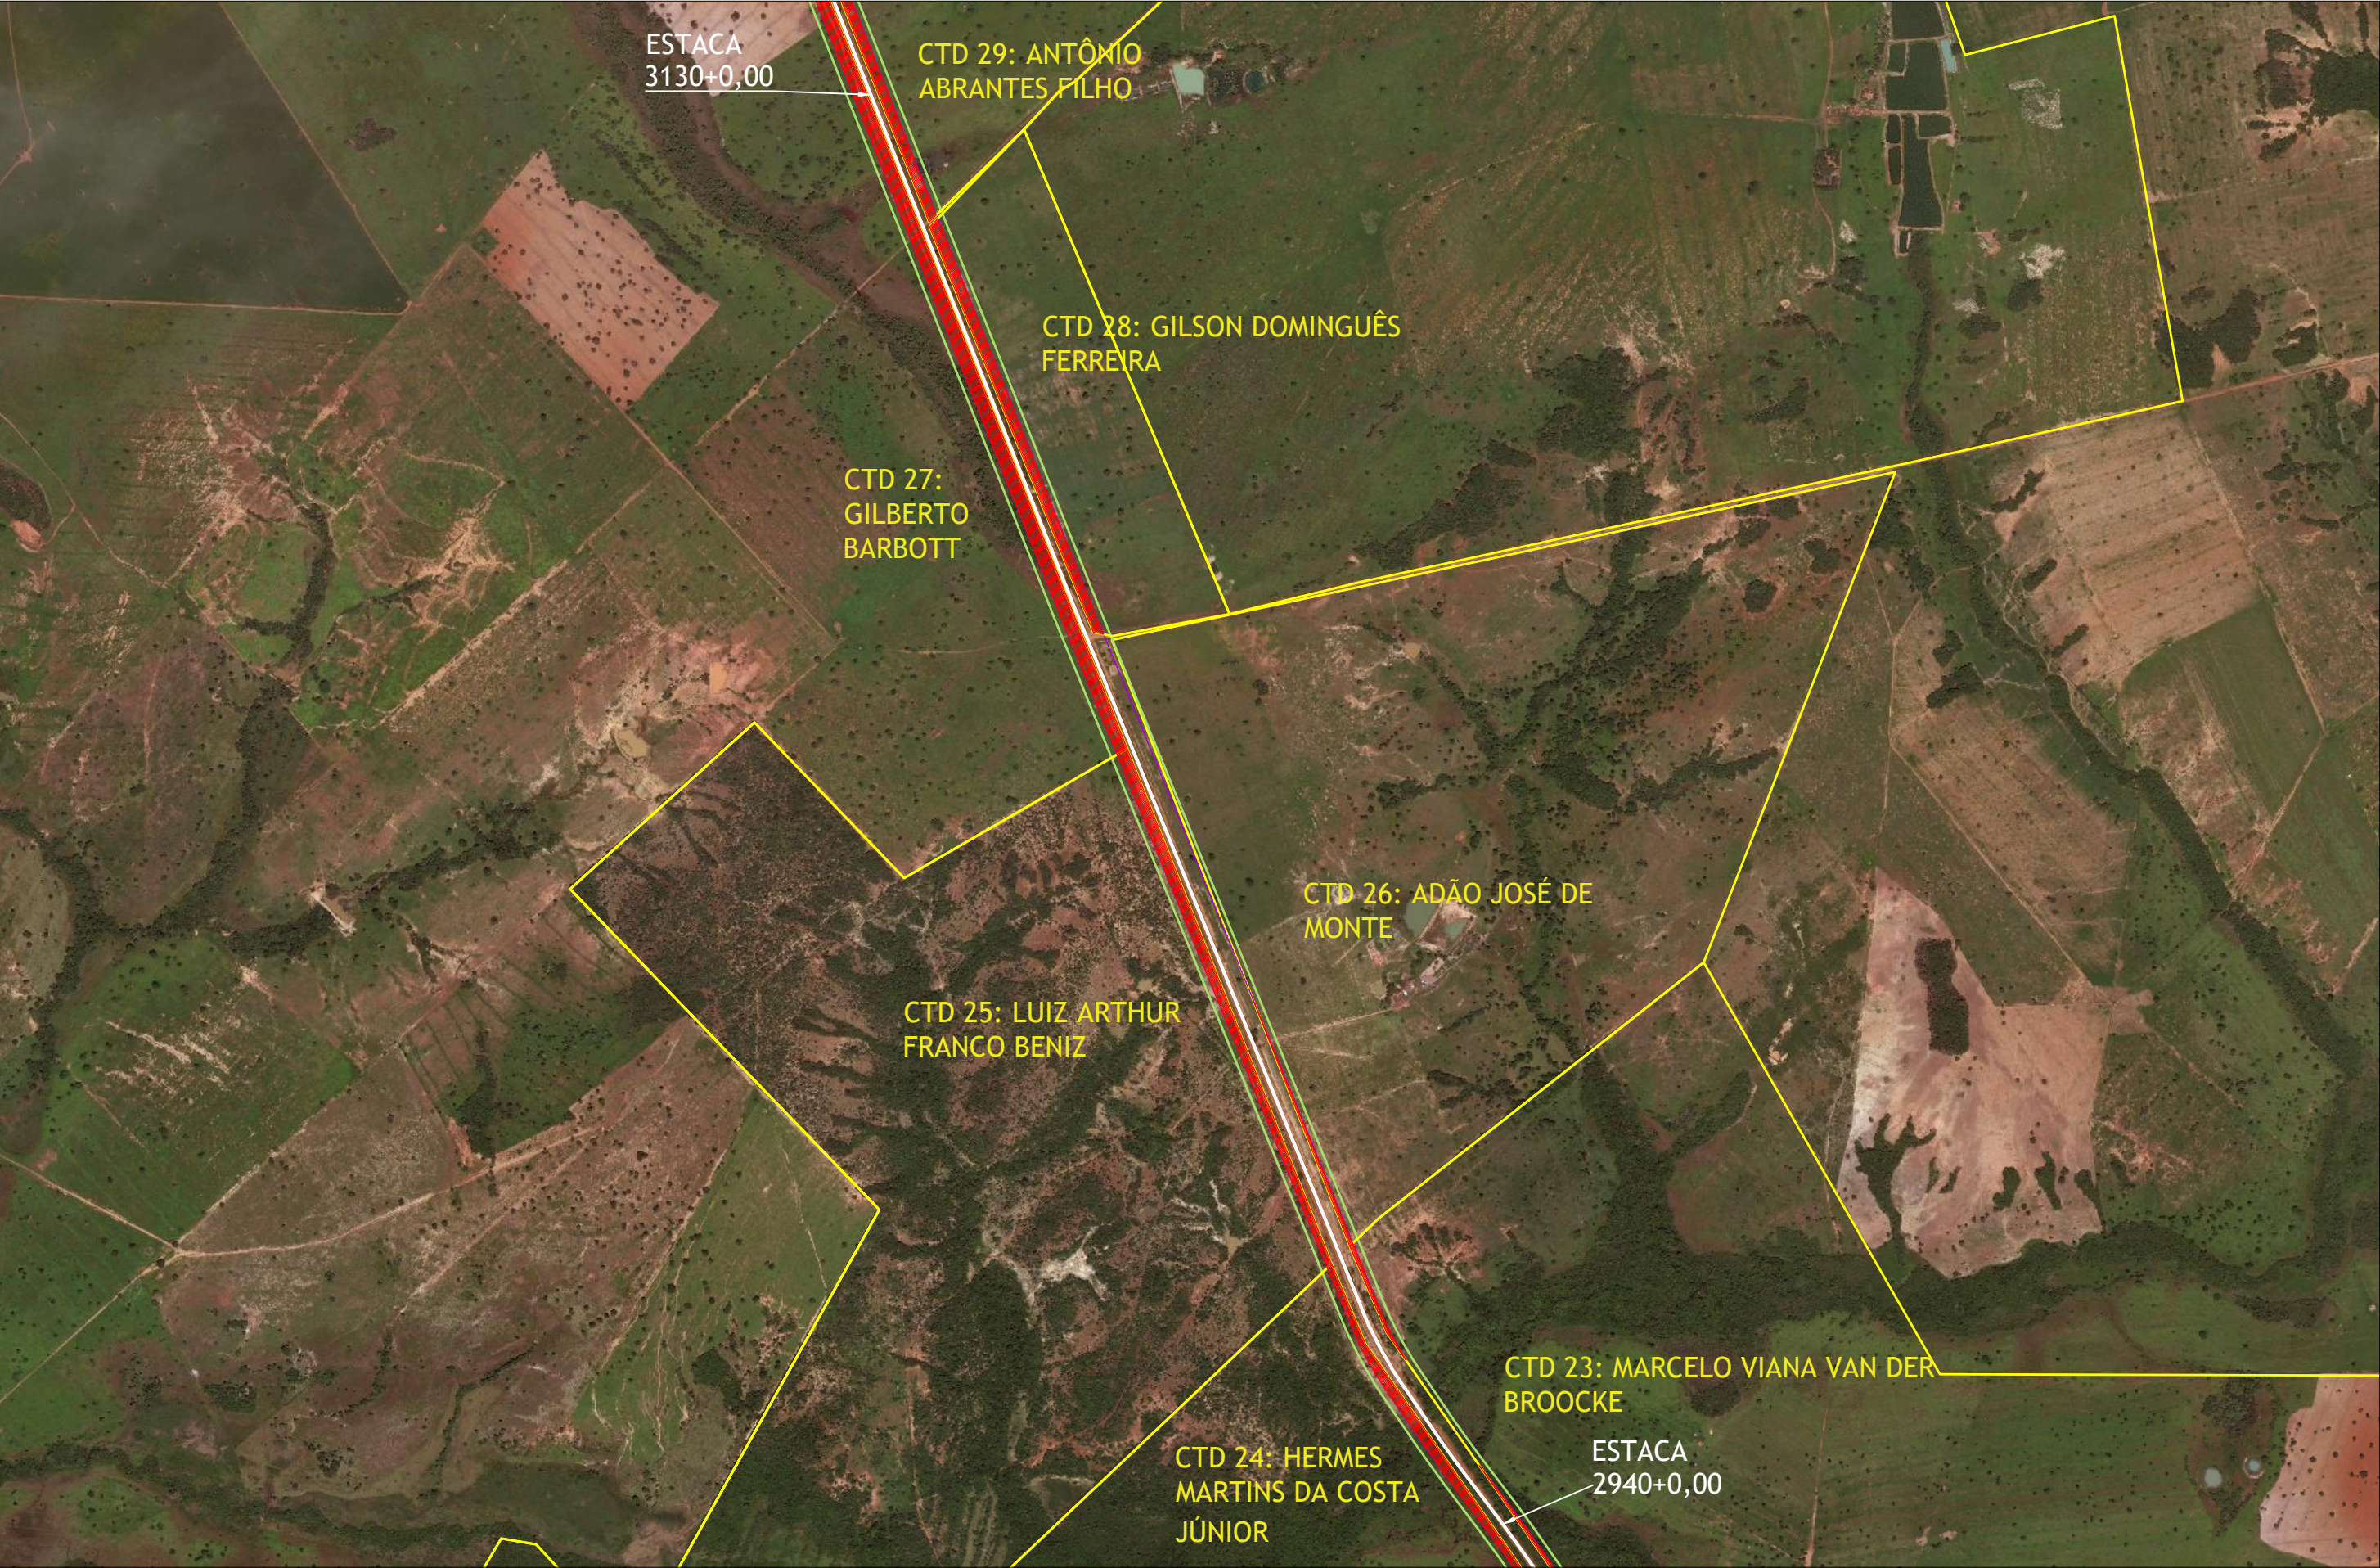

01	Emissão Inicial	/ / 2021	
nº	Descrição	Data	
CONTROLE DE REVISÕES			

LEGENDA:

Pista Projetada

Área a Desapropriar

Faixa de Domínio

Faixa Non Aedificandi


Limites das Fazendas

GO

INFRA

BASITEC

GOINFRA - Agência Goiana de Infraestrutura e Transportes			
PROJETO EXECUTIVO DE PAVIMENTAÇÃO DE RODOVIA			
RODOVIA: GO-336	SRE: 336EGO0077	TRECHO: Entr. BR-153 / Div.GO/MT(Landi)	
SEGMENTO: km 129,37 - km 172,39		SUB-TRECHO: Fim da Pavimentação / Entr. GO-164 (A)(p/ Nova Crixás)	
CONTEÚDO: Projeto de Desapropriação			
TÍTULO: Concepção - Planta Geral		ESCALA: Sem Escala	PR-249_PDSAP_09 R00

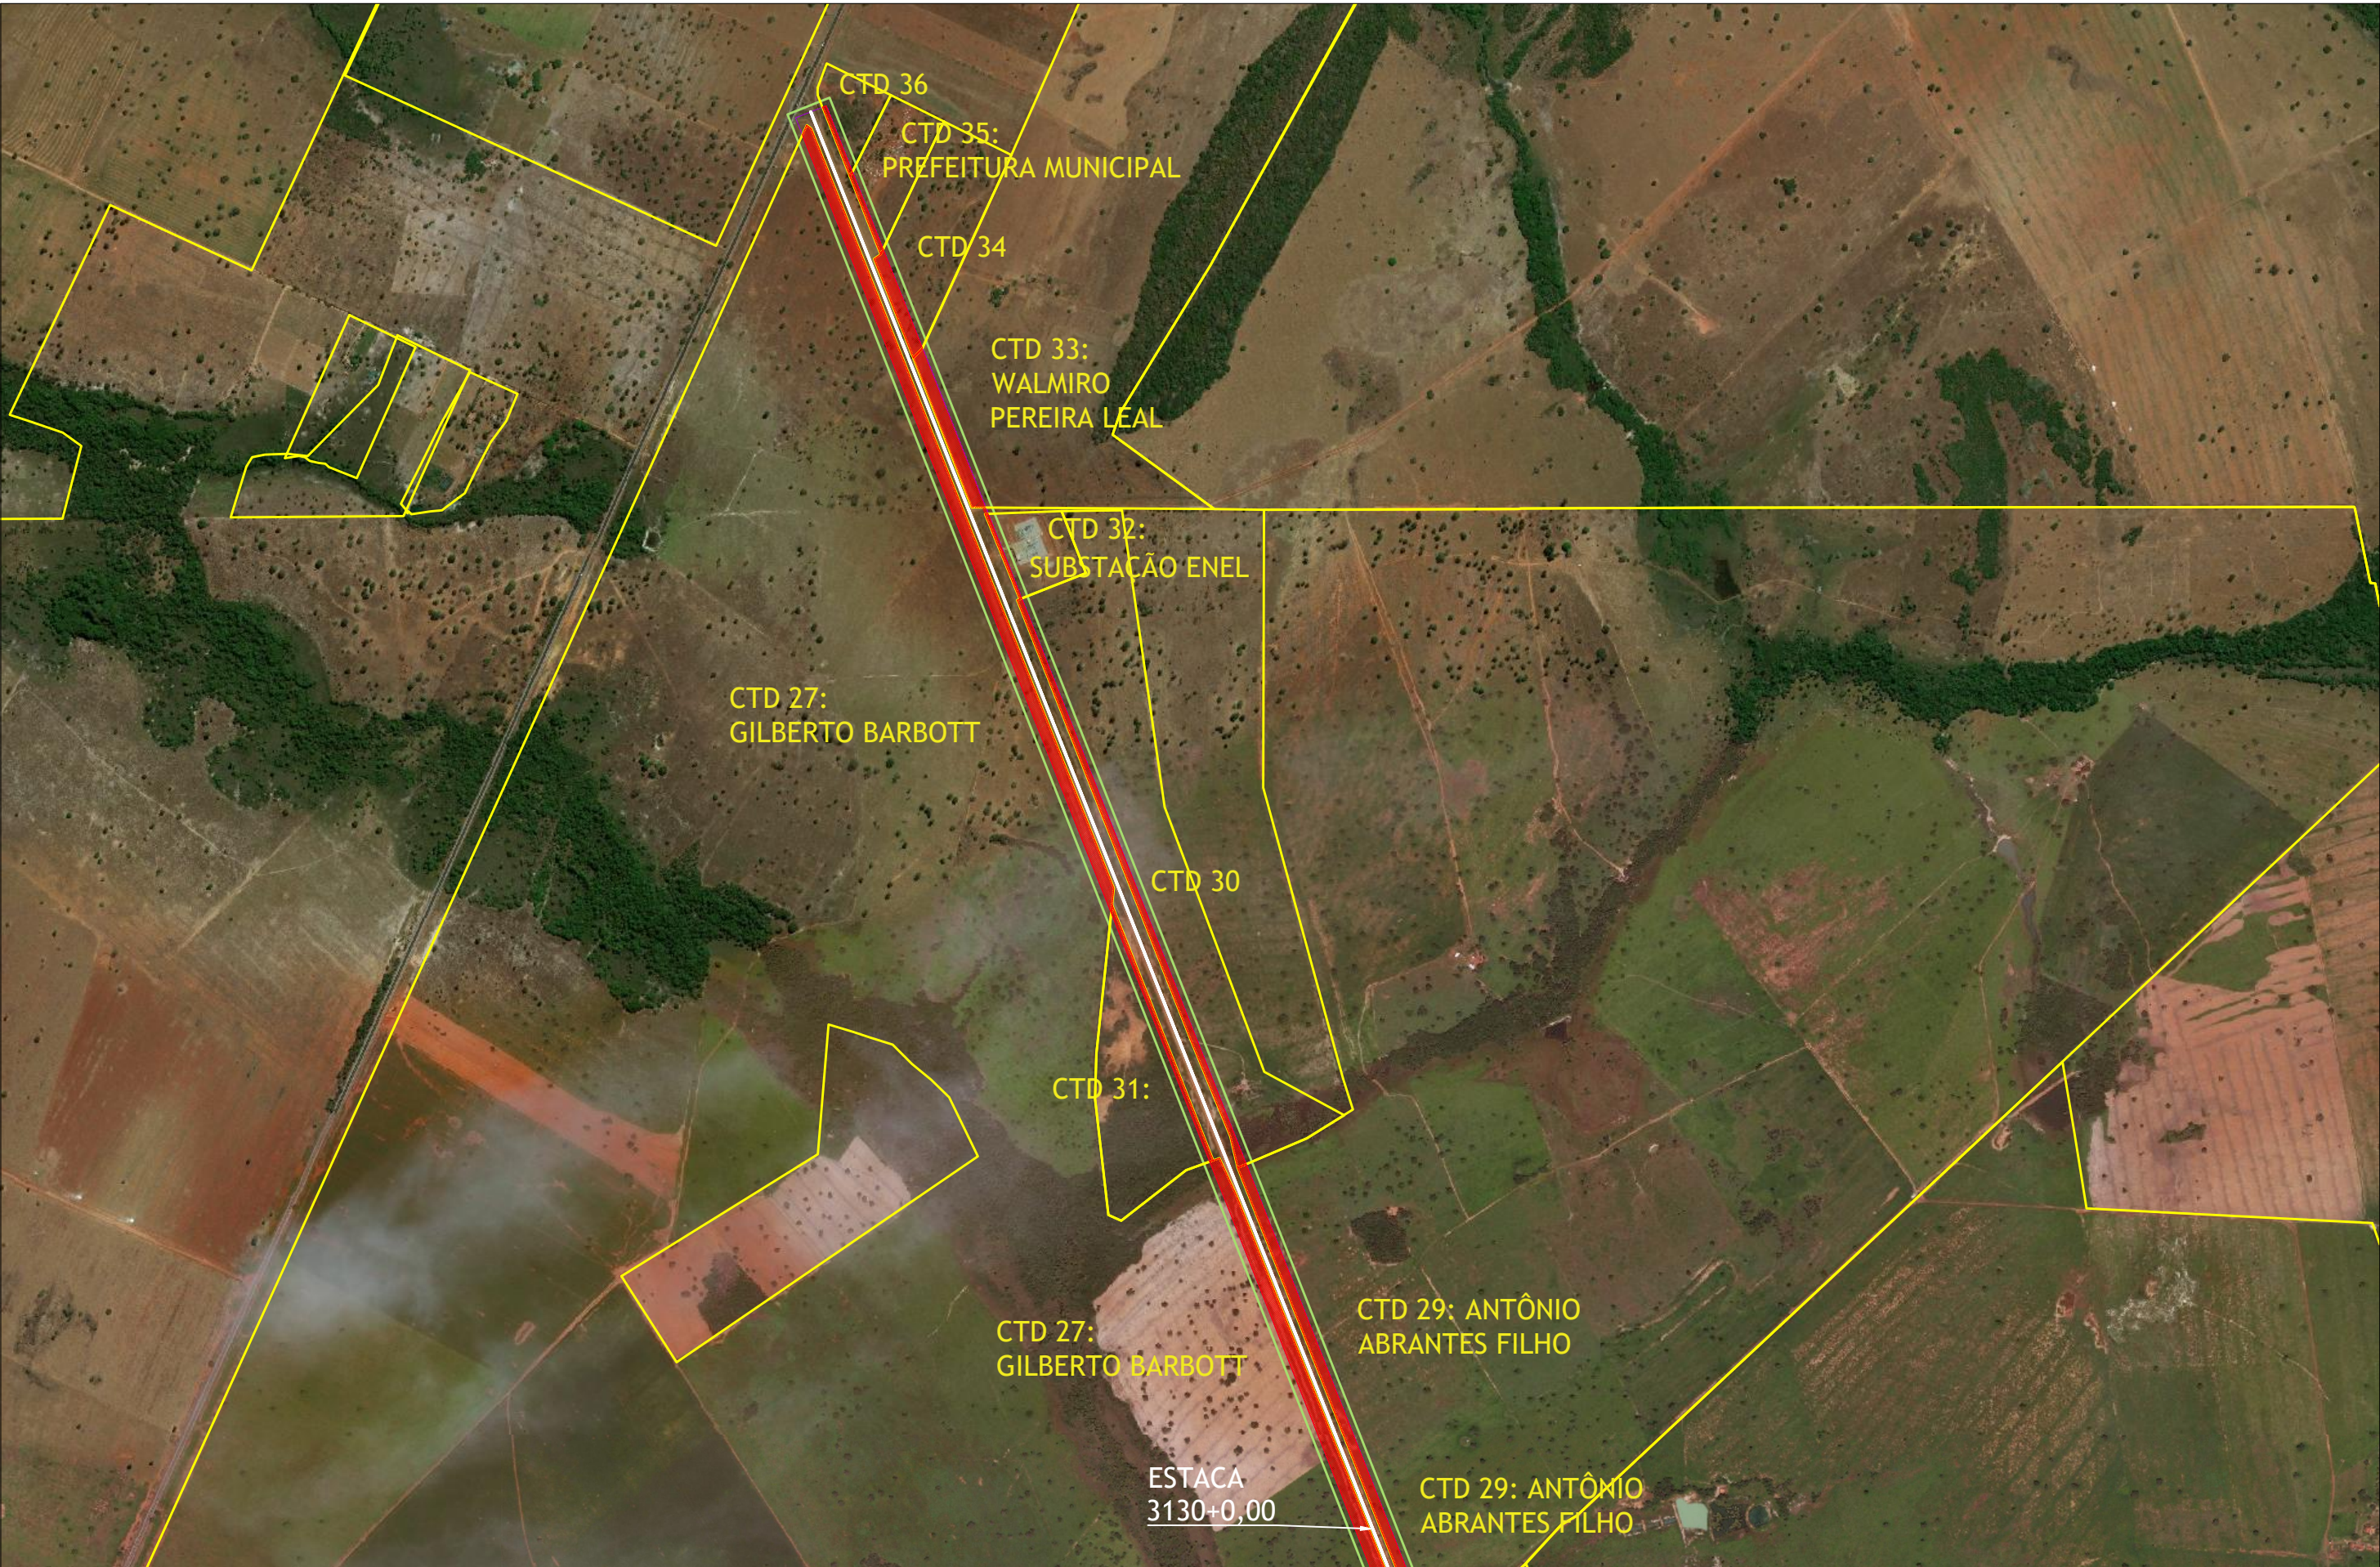

01	Emissão Inicial		/ / 2021
nº	Descrição		Data
CONTROLE DE REVISÕES			

LEGENDA:

Pista Projetada

Área a Desapropriar

Faixa de Domínio

Faixa Non Aedificandi

Limites das Fazendas

GO

INFRA

BASITEC

GOINFRA - Agência Goiana de Infraestrutura e Transportes			
PROJETO EXECUTIVO DE PAVIMENTAÇÃO DE RODOVIA			
RODOVIA: GO-336	SRE: 336EGO0077	TRECHO: Entr. BR-153 / Div.GO/MT(Landi)	
SEGMENTO: km 129,37 - km 172,39		SUB-TRECHO: Fim da Pavimentação / Entr. GO-164 (A)/p/ Nova Crixás	
CONTEÚDO: Projeto de Desapropriação			
TÍTULO: Concepção - Planta Geral		ESCALA: Sem Escala	PR-249_PDSAP_10 R00

3.4 ESTIMATIVA DE CUSTO

No decorrer do cadastramento das propriedades localizadas na área de implantação da GO-336, procurou-se fazer um levantamento dos valores das propriedades com a finalidade de adotar um valor médio a ser considerado como referência na avaliação.

Como referência, para avaliação das áreas desapropriadas foi utilizado o valor da terra nua (VTN) dos municípios de Crixás/GO e Nova Crixás/GO, especificados em 2020 pelo Ministério da Economia e pela Receita Federal para cálculos do ITR.



MINISTÉRIO DA
ECONOMIA



Receita Federal

VALORES DE TERRA NUA - EXERCÍCIO 2020 (em R\$ 1,00)

BAHIA - BA

Município	Lavoura Aptidão Boa	Lavoura Aptidão Regular	Lavoura Aptidão Restrita	Pastagem Plantada	Silvicultura ou Pastagem Natural	Preservação da Fauna ou Flora	Origem Informação
ALCOBACA	8.119,38	5.604,02	4.669,16	5.087,52	10.364,18	4.023,53	1
BAIANÓPOLIS	4.500,00	4.100,00	3.900,00	2.600,00	2.100,00	1.950,00	1
BARRA	657,33	525,86	394,39	368,06	328,63	328,63	1
BARREIRAS	6.524,00	4.250,00	2.350,00	1.380,00	1.380,00	954,00	1
CARAVELAS	7.000,00	6.750,00	6.500,00	6.000,00	5.500,00	5.000,00	1
COCOS	2.246,46	1.537,05	1.182,35	945,88	709,41	472,94	1
FORMOSA DO RIO PRETO	6.400,00	4.300,00	2.000,00	1.400,00	1.150,00	900,00	1
ITAGIMIRIM	12.633,41	9.708,37	8.657,03	7.238,56	6.090,28	3.242,52	1
JACOBINA	8.200,00	5.700,00	2.500,00	5.700,00	3.500,00	12.000,00	1
LUIS EDUARDO MAGALHÃES	3.902,30	3.071,60	s/informação	2.312,00	2.247,70	1.466,15	1
MUCURI	20.661,15	16.528,92	12.396,69	10.330,57	12.396,69	8.264,46	1
RIACHÃO DAS NEVES	6.250,00	4.485,00	3.000,00	2.190,00	1.900,00	1.250,00	1
SANTA INÊS	2.883,83	1.964,53	1.049,07	1.049,07	1.049,07	1.049,07	1
SAO DESIDERIO	7.140,00	4.715,00	3.110,00	2.900,00	2.850,00	2.800,00	1
XIQUE-XIQUE	2.246,46	1.537,05	1.182,35	945,88	709,41	472,94	1

CEARÁ - CE

Município	Lavoura Aptidão Boa	Lavoura Aptidão Regular	Lavoura Aptidão Restrita	Pastagem Plantada	Silvicultura ou Pastagem Natural	Preservação da Fauna ou Flora	Origem Informação
ABAIARA		informou valor único, sem identificação de aptidões: 305,05					2
ACARAPE		informou valor único, sem identificação de aptidões: 536,25					2
ACARAÚ		informou valor único, sem identificação de aptidões: 270,43					2
ACOIPIARA		informou valor único, sem identificação de aptidões: 260,28					2
AIUABA		informou valor único, sem identificação de aptidões: 161,26					2
ALCANTARAS		informou valor único, sem identificação de aptidões: 194,86					2
ALTANEIRA		informou valor único, sem identificação de aptidões: 358,82					2
ALTO SANTO		informou valor único, sem identificação de aptidões: 194,86					2
AMONTADA		informou valor único, sem identificação de aptidões: 270,43					2
ANTONINA DO NORTE		informou valor único, sem identificação de aptidões: 194,86					2
APUIARÉS		informou valor único, sem identificação de aptidões: 238,61					2
AQUIRAZ		informou valor único, sem identificação de aptidões: 1.252,74					2
ARACATI		informou valor único, sem identificação de aptidões: 270,43					2
ARACOIABA		informou valor único, sem identificação de aptidões: 260,28					2
ARARENDÁ		informou valor único, sem identificação de aptidões: 161,26					2
ARARIPE		informou valor único, sem identificação de aptidões: 193,40					2
ARATUBA		informou valor único, sem identificação de aptidões: 437,23					2
ARNEIROZ		informou valor único, sem identificação de aptidões: 161,26					2
ASSARÉ		informou valor único, sem identificação de aptidões: 194,86					2
AURORA		informou valor único, sem identificação de aptidões: 194,86					2
BAIXIO		informou valor único, sem identificação de aptidões: 194,86					2
BANABUIÚ		informou valor único, sem identificação de aptidões: 194,86					2
BARBALHA		informou valor único, sem identificação de aptidões: 1.307,54					2
BARREIRA		informou valor único, sem identificação de aptidões: 535,25					2
BARRO		informou valor único, sem identificação de aptidões: 307,70					2
BARROQUINHA		informou valor único, sem identificação de aptidões: 270,43					2
BATURITÉ		informou valor único, sem identificação de aptidões: 412,64					2
BEBERIBE		informou valor único, sem identificação de aptidões: 656,49					2
BELA CRUZ		informou valor único, sem identificação de aptidões: 234,64					2

QUIXERÊ	informou valor único, sem identificação de aptidões: 260,33	2
REDENÇÃO	informou valor único, sem identificação de aptidões: 412,64	2
RERIUTABA	informou valor único, sem identificação de aptidões: 161,25	2
RUSSAS	informou valor único, sem identificação de aptidões: 260,33	2
SABOIEIRO	informou valor único, sem identificação de aptidões: 161,26	2
SALITRE	informou valor único, sem identificação de aptidões: 161,26	2
SANTANA DO ACARAÚ	informou valor único, sem identificação de aptidões: 194,86	2
SANTANA DO CARIRI	informou valor único, sem identificação de aptidões: 307,72	2
SANTA QUITÉRIA	informou valor único, sem identificação de aptidões: 194,86	2
SÃO BENEDITO	informou valor único, sem identificação de aptidões: 524,96	2
SÃO GONÇALO DO AMARANTE	informou valor único, sem identificação de aptidões: 238,61	2
SÃO JOÃO DO JAGUARIBE	informou valor único, sem identificação de aptidões: 260,28	2
SÃO LUÍS DO CURU	informou valor único, sem identificação de aptidões: 495,17	2
SENADOR POMPEU	informou valor único, sem identificação de aptidões: 260,28	2
SENADOR SÁ	informou valor único, sem identificação de aptidões: 161,26	2
SOBRAL	informou valor único, sem identificação de aptidões: 260,28	2
OLONÓPOLE	informou valor único, sem identificação de aptidões: 194,86	2
TABULEIRO DO NORTE	informou valor único, sem identificação de aptidões: 260,28	2
TAMBORIL	informou valor único, sem identificação de aptidões: 161,26	2
TARRAFAS	informou valor único, sem identificação de aptidões: 194,86	2
TAUÁ	informou valor único, sem identificação de aptidões: 161,26	2
TEJUÇUOCA	informou valor único, sem identificação de aptidões: 194,86	2
TIANGUÁ	informou valor único, sem identificação de aptidões: 524,96	2
TRAIRI	informou valor único, sem identificação de aptidões: 260,28	2
TURURU	informou valor único, sem identificação de aptidões: 260,28	2
UBAJARA	informou valor único, sem identificação de aptidões: 524,96	2
UMARI	informou valor único, sem identificação de aptidões: 260,28	2
UMIRIM	informou valor único, sem identificação de aptidões: 260,28	2
URUBURETAMA	informou valor único, sem identificação de aptidões: 260,28	2
URUOCA	informou valor único, sem identificação de aptidões: 161,26	2
VARIJOTA	informou valor único, sem identificação de aptidões: 161,26	2
VÁRZEA ALEGRE	informou valor único, sem identificação de aptidões: 307,72	2
VIÇOSA DO CEARÁ	informou valor único, sem identificação de aptidões: 260,28	2

ESPÍRITO SANTO - ES							
Município	Lavoura Aptidão Boa	Lavoura Aptidão Regular	Lavoura Aptidão Restrita	Pastagem Plantada	Silvicultura ou Pastagem Natural	Preservação da Fauna ou Flora	Origem Informação
BAIXO GUANDU	11.900,00	8.450,00	6.500,00	10.550,00	7.150,00	5.200,00	1
CACHOEIRO DE ITAPEMIRIM	18.914,50	13.240,15	9.457,25	11.131,98	5.565,99	3.339,60	1
SANTA MARIA DE JETIBÁ	16.271,00	14.101,00	10.847,00	14.101,00	11.932,00	8.678,00	1

GOIÁS - GO							
Município	Lavoura Aptidão Boa	Lavoura Aptidão Regular	Lavoura Aptidão Restrita	Pastagem Plantada	Silvicultura ou Pastagem Natural	Preservação da Fauna ou Flora	Origem Informação
ABADIANIA	10.500,00	8.400,00	7.000,00	6.500,00	5.800,00	4.700,00	1
ACREUNA	21.183,87	16.947,10	12.682,91	11.245,74	11.245,74	11.245,74	1
ADELANDIA	14.812,02	13.664,61	12.830,13	11.161,17	9.700,83	7.510,32	1
AGUA FRIA DE GOIAS	8.965,15	7.841,03	6.299,70	4.949,23	2.632,15	2.059,77	1
AGUAS LINDAS DE GOIAS	9.297,52	7.851,23	5.165,28	9.297,52	9.297,52	5.165,28	1
ALEXANIA	3.500,00	3.350,10	3.002,52	2.800,60	2.380,03	1.708,23	1
ALTO HORIZONTE	7.085,84	6.022,96	4.960,08	4.605,80	3.897,21	2.125,75	1
ALTO PARAISO DE GOIAS	5.909,74	5.023,28	4.269,79	3.629,32	3.084,92	2.622,18	1
AMERICANO DO BRASIL	14.462,80	13.429,75	12.396,69	10.330,57	8.264,46	6.198,34	1
ANICUNS	17.833,84	15.693,77	14.267,07	17.833,84	15.693,77	14.267,07	1
APARECIDA DO RIO DOCE	11.570,24	10.123,96	8.677,68	9.100,00	10.123,96	0,01	1
APORE	10.333,23	9.257,91	7.407,75	5.924,11	4.022,42	1.954,64	1
ARACU	14.462,00	13.305,00	11.442,00	8.581,00	5.577,00	2.788,00	1
ARAGARCAS	11.120,21	7.608,57	5.852,74	3.816,21	2.862,16	1.547,59	1

ARAGIOANIA	24.545,42	22.090,90	21.272,71	22.090,90	21.272,71	16.363,61	1
ARUANA	10.120,00	9.108,00	7.084,00	6.578,00	6.072,00	5.060,00	1
BARRO ALTO	3.661,50	3.417,40	3.173,31	2.929,19	2.760,04	2.507,63	1
BELA VISTA DE GOIAS	13.000,00	12.000,00	11.000,00	10.000,00	9.000,00	5.000,00	1
BOM JARDIM DE GOIAS	5.893,05	4.285,88	3.469,60	3.103,09	2.935,81	1.868,26	1
BOM JESUS	14.487,38	13.969,98	13.452,57	12.417,76	10.865,54	5.174,07	1
BONFINOPOLIS	18.595,04	16.528,92	14.462,89	16.508,92	20.661,15	18.595,04	1
BONOPOLIS	6.000,00	5.500,00	5.000,00	4.500,00	4.000,00	2.000,00	1
BRAZABRANTES	25.000,00	23.000,00	20.000,00	12.000,00	15.000,00	15.000,00	1
BRITANIA	6.500,00	6.000,00	5.500,00	5.000,00	4.500,00	4.300,00	1
BURITI ALEGRE	12.200,00	12.000,00	11.450,00	11.000,00	8.200,00	7.350,00	1
BURITI DE GOIAS	9.150,00	8.840,00	8.740,00	8.330,00	7.930,00	7.620,00	1
CABECEIRAS	16.420,00	10.947,30	5.473,65	5.473,65	4.926,28	2.189,46	1
CACHOEIRA ALTA	11.570,24	10.123,96	8.677,68	9.100,00	9.100,00	s/informação	1
CACHOEIRA DOURADA	21.760,00	19.040,00	16.835,00	13.500,00	12.700,00	9.620,00	1
CACU	18.870,96	12.911,71	9.932,08	7.864,06	5.898,04	1.467,59	1
CAIAPONIA	6.802,18	4.761,56	3.333,10	2.666,47	1.847,75	1.005,83	1
CALDAS NOVAS	14.278,30	9.994,81	7.139,15	5.795,31	3.863,60	1.931,77	1
CALDAZINHA	17.861,57	16.075,42	15.271,65	16.075,42	15.271,65	7.256,33	1
CAMPESTRE DE GOIAS	16.528,92	15.702,47	14.917,35	15.702,47	14.917,35	12.396,69	1
CAMPINORTE	5.267,50	4.477,38	3.805,77	3.234,90	2.749,67	2.199,74	1
CAMPO ALEGRE DE GOIAS	9.500,00	8.000,00	6.900,00	5.604,48	5.604,48	2.545,03	1
CAMPO LIMPO DE GOIAS	27.137,48	25.776,52	20.359,92	14.916,09	13.555,13	10.860,44	1
CAMPOS VERDES	5.565,00	4.511,25	3.543,33	4.560,00	2.925,00	2.093,75	1
CARMO DO RIO VERDE	13.500,00	11.500,00	11.500,00	12.000,00	11.000,00	6.750,00	1
CASTELANDIA	15.495,86	13.946,28	13.171,14	13.171,14	12.396,69	7.231,40	1
CATALAO	12.800,00	11.300,00	9.800,00	6.700,00	6.000,00	3.900,00	1
CEZARINA	12.545,91	12.331,45	8.578,40	8.042,25	6.433,80	5.361,50	1
CHAPADAO DO CEU	14.850,00	8.650,00	6.200,00	4.270,00	2.570,00	1.630,00	1
COCALZINHO DE GOIAS	9.305,34	8.067,73	6.374,16	4.671,28	4.280,46	2.605,50	1
CORREGO DO OURO	14.951,00	12.460,00	10.383,00	8.653,00	6.922,08	5.538,00	1
CORUMBAIBA	12.224,30	8.725,35	5.777,66	10.931,36	5.777,66	4.743,20	1
CRISTALINA	7.769,26	6.215,41	5.697,46	4.143,60	4.040,01	3.936,42	1
CRISTIANOPOLIS	8.533,30	7.330,64	6.188,84	5.353,84	4.465,88	3.125,55	1
CRIXAS	6.200,00	5.600,00	4.300,00	4.100,00	2.500,00	1.500,00	1
DIORAMA	7.221,18	6.787,51	6.388,66	6.086,28	5.645,88	5.287,15	1
DOVERLANDIA	13.111,20	9.932,72	8.492,48	6.257,61	5.866,17	3.128,80	1
EDEALINA	14.461,59	12.395,96	10.329,19	10.329,19	10.329,19	9.297,32	1
EDEIA	18.500,00	16.000,00	14.000,00	9.500,00	8.000,00	6.500,00	1
ESTRELA DO NORTE	7.500,00	7.000,00	6.500,00	7.000,00	6.500,00	3.500,00	1
FAINA	5.000,00	4.000,00	3.000,00	2.500,00	2.000,00	1.500,00	1
FAZENDA NOVA	9.691,86	8.616,12	7.538,34	8.615,10	7.538,34	6.514,75	1
FIRMINOPOLIS	16.528,92	15.495,86	9.146,27	15.495,86	7.370,92	5.000,00	1
FLORES DE GOIAS	5.500,00	4.500,00	3.500,00	3.000,00	2.000,00	1.500,00	1
FORMOSA	15.682,24	14.114,17	10.193,46	6.802,07	5.334,96	2.667,48	1
GOIANDIRA	7.100,00	5.100,00	5.100,00	5.100,00	4.500,00	2.000,00	1
GOIANESIA	10.200,11	9.191,02	8.200,50	7.201,80	7.100,80	3.050,29	1
GOIANIA	61.810,76	52.539,15	49.448,61	46.358,07	43.267,53	37.086,46	1
GOIAS	7.760,85	6.596,72	5.607,21	4.766,12	4.051,20	3.240,96	1
GOIATUBA	14.049,59	14.049,59	13.267,68	13.047,48	2.615,37	2.615,37	1
GOUVELANDIA	16.528,92	15.458,36	13.429,74	13.429,74	11.363,63	10.330,57	1
GUAPAO	17.252,06	15.526,85	14.664,25	15.526,85	14.664,25	12.464,61	1
GUARAITA	12.500,00	10.076,58	8.564,60	7.279,00	6.187,49	5.259,36	1
GUARINOS	7.500,00	7.000,00	6.800,00	7.200,00	6.800,00	2.500,00	1
HIDROLANDIA	28.279,74	22.171,66	17.584,03	20.368,18	18.860,84	13.606,36	1
HIDROLINA	9.000,00	8.500,00	7.500,00	8.500,00	8.000,00	3.000,00	1
IACIARA	5.500,00	5.000,00	4.000,00	5.500,00	0,01	3.000,00	1
INACIOLANDIA	21.760,00	19.040,00	16.835,00	13.500,00	12.700,00	9.620,00	1
INDIARA	17.561,98	14.460,47	10.330,57	10.330,57	6.818,18	3.099,17	1
IPAMERI	9.390,00	8.350,00	7.300,00	5.220,00	4.180,00	2.090,00	1
IPIRANGA DE GOIAS	13.500,00	11.500,00	11.500,00	12.000,00	11.000,00	6.750,00	1

IPORA	6.198,34	5.785,12	5.371,90	5.165,28	4.958,70	4.132,23	1
ITABERAI	18.601,27	16.359,83	13.623,84	11.271,48	8.594,00	5.766,53	1
ITAJA	6.274,81	6.274,81	6.274,81	6.274,81	6.274,81	6.274,81	1
ITAPIRAPUA	8.153,45	6.709,71	6.290,96	8.153,45	6.290,96	4.132,23	1
ITAPURANGA	13.046,65	8.860,60	6.444,07	8.860,60	6.444,07	2.964,26	1
ITARUMA	6.596,20	5.945,36	4.502,47	4.256,00	2.744,00	2.082,83	1
IVOLANDIA	11.411,00	8.660,00	4.076,00	3.974,00	2.242,00	2.038,00	1
JANDAIA	14.147,83	9.431,18	7.162,34	4.715,90	3.065,34	1.992,47	1
JATAI	17.000,00	12.000,00	9.200,00	7.100,00	5.160,00	3.100,00	1
JAUPACI	7.347,24	6.245,15	5.308,38	4.512,12	3.835,30	2.684,70	1
JOVIANIA	15.000,00	12.000,00	11.000,00	10.000,00	9.500,00	8.000,00	1
JUSSARA	8.264,00	6.277,00	4.290,00	3.830,00	3.371,00	3.188,40	1
LAGOA SANTA	5.627,17	5.627,17	5.627,17	5.627,17	5.627,17	5.627,17	1
MAIRIPOTABA	12.396,69	11.363,63	6.198,34	11.363,63	9.297,52	6.198,34	1
MARA ROSA	6.521,25	5.543,06	4.711,06	4.004,63	3.403,93	2.500,00	1
MATRINCHA	6.310,75	5.535,49	4.819,12	5.535,49	4.819,12	3.442,23	1
MAURILANDIA	15.495,86	13.946,28	13.171,14	13.171,14	12.396,69	7.231,40	1
MINACU	4.059,89	2.273,54	2.029,95	2.029,95	1.353,29	451,10	1
MINEIROS	9.897,76	6.928,43	4.849,91	3.879,92	2.715,95	1.463,56	1
MOIPORA	12.396,69	10.330,57	9.297,52	8.264,46	7.851,23	7.231,40	1
MONTE ALEGRE DE GOIAS	8.264,46	6.198,34	4.132,23	6.198,34	4.132,23	2.066,11	1
MONTES CLAROS DE GOIAS	8.363,63	6.690,91	2.300,00	6.690,91	4.181,82	3.136,36	1
MONTIVIDIU	17.902,90	14.391,50	12.232,50	5.616,70	5.616,70	3.510,50	1
MONTIVIDIU DO NORTE	3.500,00	3.400,00	2.400,00	3.500,00	2.400,00	1.500,00	1
MORRINHOS	11.800,00	11.300,00	9.500,00	7.400,00	3.200,00	2.900,00	1
MOSSAMEDES	15.600,00	11.805,40	9.275,68	5.481,08	3.583,78	2.740,54	1
MOZARLANDIA	9.163,30	7.603,30	6.869,00	6.247,93	5.271,69	4.011,25	1
MUNDO NOVO	9.768,40	7.337,20	6.940,18	9.292,37	4.515,07	3.314,48	1
MUTUNOPOLIS	4.290,00	3.795,00	3.575,00	3.245,00	2.090,00	1.760,00	1
NEROPOLIS	22.242,18	18.467,33	15.829,15	13.416,84	11.629,50	9.968,23	1
NIQUELANDIA	9.206,73	6.905,04	5.814,77	4.153,41	3.775,83	1.342,52	1
NOVA AMERICA	12.326,24	10.330,23	6.180,00	10.330,24	4.132,23	3.000,17	1
NOVA CRIXAS	9.747,17	5.888,43	4.500,00	7.310,38	4.995,42	3.000,00	1
NOVA GLORIA	12.500,00	11.500,00	11.000,00	12.000,00	11.000,00	6.750,00	1
NOVA ROMA	5.165,29	4.132,23	3.099,17	5.165,29	3.099,17	2.066,11	1
NOVO BRASIL	11.578,90	10.068,61	8.755,31	7.613,32	6.486,55	3.099,18	1
ORIZONA	10.792,33	9.228,93	7.899,40	7.376,38	3.839,65	3.041,47	1
OURO VERDE DE GOIAS	15.846,88	15.332,18	14.817,48	14.500,00	14.200,00	14.000,00	1
PADRE BERNARDO	5.693,74	4.936,47	3.900,21	2.858,25	2.619,12	1.594,24	1
PARANAIGUARA	10.311,67	7.925,07	6.561,37	10.311,67	7.925,07	6.561,37	1
PARAUNA	10.774,36	10.416,66	10.058,96	5.208,33	5.208,33	5.208,33	1
PEROLANDIA	12.450,58	8.695,37	6.244,36	4.221,08	2.490,13	1.624,69	1
PILAR DE GOIAS	7.500,00	7.000,00	6.800,00	7.200,00	6.800,00	2.500,00	1
PIRANHAS	7.024,13	4.862,86	4.229,00	3.339,16	2.269,33	1.091,44	1
PIRES DO RIO	11.949,95	11.412,29	9.998,18	11.949,95	11.412,29	3.682,56	1
PLANALTINA	15.954,89	8.990,86	6.769,47	6.077,45	3.080,07	2.632,15	1
PONTALINA	15.019,91	13.986,85	12.953,80	12.953,80	12.953,80	12.953,80	1
PORANGATU	2.304,50	1.984,42	1.792,38	1.920,41	1.152,24	1.152,24	1
PORTEIRAO	17.400,00	16.800,00	16.200,00	15.600,00	15.000,00	14.400,00	1
PORTELANDIA	9.750,00	8.400,00	8.050,00	5.500,00	5.250,00	2.000,00	1
POSSE	7.000,00	6.000,00	5.500,00	6.000,00	5.500,00	3.500,00	1
QUIRINOPOLIS	13.132,50	12.051,00	9.733,50	8.652,00	7.725,00	7.725,00	1
RIALMA	13.500,00	12.000,00	12.000,00	12.500,00	11.000,00	7.000,00	1
RIO VERDE	28.714,65	17.762,79	7.828,25	6.609,87	4.155,98	2.625,64	1
RUBIATABA	13.500,00	11.500,00	11.500,00	12.000,00	11.000,00	6.750,00	1
SANTA CRUZ DE GOIAS	12.817,48	11.749,36	9.613,11	12.596,64	10.147,17	4.272,49	1
SANTA FE DE GOIAS	8.747,91	6.584,54	4.614,33	3.060,48	4.958,80	3.417,82	1
SANTA HELENA DE GOIAS	16.528,93	11.570,25	9.917,35	11.570,25	9.917,35	8.264,46	1
SANTA RITA DO ARAGUAIA	8.774,22	6.796,71	6.473,06	5.286,33	5.195,71	2.373,45	1
SANTA TEREZA DE GOIAS	5.754,28	5.063,77	4.373,25	5.293,95	3.452,57	3.452,57	1
SANTA TEREZINHA DE GOIAS	7.500,00	5.200,00	s/informação	5.200,00	s/informação	1.500,00	1

3.5 QUADRO RESUMO

A seguir, é apresentado a planta o Quadro Resumo de Desapropriação, com as seguintes informações das áreas a desapropriar:


- *Proprietário*
- *Nome da fazenda*
- *Estaca inicial, final e lado da propriedade*
- *Município*
- *Área total*
- *Área a desapropriar*
- *Valor estimado da Desapropriação*

QUADRO RESUMO DAS ÁREAS A DESAPROPRIAR												
CADASTRO	PROPRIETÁRIO	FAZENDA	MATRICULA	ESTACA INICIAL	ESTACA FINAL	LADO	MUNICIPIO	ID CAR	ÁREA TOTAL(m²)	ÁREA TOTAL A DESAPROPRIAR (m²)	ÁREA REMANESCENTE (m²)	VALOR TOTAL DESAPROPRIAÇÃO
CTD 01	ROBERTO KIYOKASO ITO	CRIXÁS	8484	1162+00	1176+00	ESQUERDO	CRIXÁS	GO-5206404-FA133EBE3903416FA3C896AC9F2C351A	10.980.030,00	2.611,79	10.977.418,21	R\$ 1.046,02
CTD 02	BRAULINO DE ALMEIDA MELO	SANTA MARIA DA VITÓRIA	3408	1176+00	1352+00	ESQUERDO	CRIXÁS	GO-5206404-CFD2E1D775CF4EC6B4758F70E6131A12	31.328.840,00	36.661,71	31.292.178,29	R\$ 14.683,01
CTD 03	NÃO IDENTIFICADO	-	-	1162+00 (A3)	1193+05 (A3)	DIREITO	CRIXÁS		16.774.161,47	17.046,47	16.757.115,00	R\$ 6.827,11
				1252+00 (A2)	1381+00 (A2)							
				1393+05 (A1)	1396+00 (A1)							
CTD 04	ALEXANDRA RAMOS CAIADO	TIMCÃO	3693	1352+00	1575+00	ESQUERDO	CRIXÁS	GO-5206404-B6680C125A134F6B873C8CDF39866783	9.735.900,00	70.483,70	9.665.416,30	R\$ 28.228,72
CTD 05	LUMAFER AGROPECUÁRIA LTDA	BELA VISTA	-	1414+00	1483+10	DIREITO	CRIXÁS	GO-5206404-817B69F0F509428FB30DF4DC4D940AB3	47.489.700,00	376.932,58	47.112.767,42	R\$ 150.961,50
CTD 06	EMIVALDO DE SOUZA LIMA	TRÊS IRMÃOS	R04-252	1760+00	1989+10	ESQUERDO	CRIXÁS	GO-5206404-2BE05166808F45E29D4B4C8857B5827A	17.944.700,00	82.599,85	17.862.100,15	R\$ 33.081,24
CTD 07	NÃO IDENTIFICADO	-	-	1483+10	2048+05	DIREITO	CRIXÁS	GO-5206404-FADF57E528D6459DA807332DB1983C1F	12.745.500,00	75.811,99	12.669.688,01	R\$ 30.362,70
CTD 08	ADERBAL RAMOS CAIADO	TERRA BRAVA	11502	1989+10	1997+05	ESQUERDO	CRIXÁS	GO-5206404-ABD7951A57034086A7397848DA10E5A8	6.137.500,00	4.228,75	6.133.271,25	R\$ 1.693,61
CTD 09	ADERBAL RAMOS CAIADO	TERRA FÉRTIL	11501	1997+05	2005+15	ESQUERDO	CRIXÁS	GO-5206404-E1EA634FF2E14824ABC0713A5B22374C	7.001.300,00	4.995,03	6.996.304,97	R\$ 2.000,51
CTD 10	NEWTON ALVES FERREIRA	POMPÉIA	-	2049+15	3307+18	DIREITO	CRIXÁS	GO-5206404-58A49E0F52D84E3288E0207B5E323955	16.220.300,00	210.457,42	16.009.842,58	R\$ 84.288,20
CTD 11	WALDINEY PROVAZIO	CAGESUL	7604	2005+15	2200+05	ESQUERDO	CRIXÁS	GO-5206404-9387E2FA06184059ABA1CC84E87B8832	6.540.500,00	82.649,58	6.457.850,42	R\$ 33.101,16
CTD 12	WALDNEY PROVAZIO	CAGESUL - REMANESCENTE	7604	2200+05	2272+00	ESQUERDO	CRIXÁS	GO-5206404-817B9663DA7C418B93EAB33BCDEFD954	29.059.700,00	35.517,02	29.024.182,98	R\$ 14.224,57
CTD 13	WALDNEY PROVAZIO	CAGESUL - DESMEBRADA	7604	2272+00	2305+10	ESQUERDO	CRIXÁS	GO-5206404-01D87636AF1048F3ABBA46107783E27E	5.435.800,00	13.396,42	5.422.403,58	R\$ 5.365,27
CTD 14	IVAN RODRIGUES CARDOSO	CAUIA	2229	2305+10	2440+00	ESQUERDO	NOVA CRIXÁS	GO-5214838-375966DB435B470AB1DDE8DBD224C074	5.014.300,00	48.081,58	4.966.218,42	R\$ 22.121,68
CTD 15	ESPÓLIO DE IRACEMA CAIADO DE CASTRO	SANTA BARBARA	-	2307+18	2503+05	DIREITO	NOVA CRIXÁS	GO-5214838-D62FA1E5CF5A4180AE7FF9F01DB6E6E	12.668.800,00	91.264,47	12.577.535,53	R\$ 66.717,16
CTD 16	JOSÉ CESAR CASCÃO	PARAÍSO DO BOI / CASCÃO	2116/1043	2440+00	2304+00	ESQUERDO	NOVA CRIXÁS	GO-5214838-242F8830F26A48E4A1C7D218886C34E0	4.711.562,05	38.430,87	4.673.131,19	R\$ 20.893,95
CTD 17	MARIA APARECIDA DE ABREU CASCÃO	SÃO JOSÉ	669	2503+05	2552+15	DIREITO	NOVA CRIXÁS	GO-5214838-A56B8DEAA2CC49B2BBF82EBA6487A411	10.666.400,00	11.401,35	10.654.998,65	R\$ 8.334,74
CTD 18	MARIA APARECIDA DE ABREU CASCÃO	SÃO JOSÉ	669	2552+15	2643+00	DIREITO	NOVA CRIXÁS	GO-5214838-BCFE50D3E50145AE801B23F4FA291BC5	4.951.600,00	22.652,07	4.928.947,93	R\$ 16.559,36
CTD 19	DELMON OLIVEIRA CAIXETA	-	33	2604+10	2668+10	ESQUERDO	NOVA CRIXÁS	GO-5214838-A78677ABD2F448FFBC69C38508E8A0CD	29.902.600,00	5.105,35	29.897.494,65	R\$ 3.732,17
CTD 20	ELCY CAIADO VIANA	PAJUÇARA	512	2643+00	2907+00	DIREITO	NOVA CRIXÁS	GO-5214838-6FF81A9535C743209433A4AE13064B3D	8.301.600,00	57.789,93	8.243.810,07	R\$ 33.262,43
CTD 21	LILIANA RAMOS CAIADO DE CARVALHO	ALVORADA	-	2687+00	2819+00	ESQUERDO	NOVA CRIXÁS	GO-5214838-9D0CABC86679144B59B3ABE3C74B4C6F2	17.885.500,00	23.429,11	17.862.070,89	R\$ 17.127,40
CTD 22	APARECIDA DE ABREL CASCÃO	SÃO JOSÉ	669	2819+00	2921+00	ESQUERDO	NOVA CRIXÁS	GO-5214838-B32A57E0F6F94A91A1298382EDF4EF0E	4.673.300,00	21.736,82	4.651.563,18	R\$ 15.890,29
CTD 23	MARCELO VIANA VAN DER BROOCKE	JEQUITIBÁ	3202	2907+00 (A2)	2947+10 (A2)	DIREITO	NOVA CRIXÁS	GO-5214838-D217635732A3428A	3.691.000,00	7.500,12	3.683.499,88	R\$ 5.482,82
				2963+00 (A1)	2978+15 (A1)							
CTD 24	HERMES MARTINS DA COSTA JUNIOR	SÃO JOSÉ	5993	2921+00	2978+00	ESQUERDO	NOVA CRIXÁS	GO-5214838-116772AF7B4F4894AFA405ED8857CD47	7.373.500,00	20.278,58	7.353.221,42	R\$ 14.824,27
CTD 25	LUIZ ARTHUR FRANCO BENIZ	SÃO JOSÉ II	5993	2978+00	3045+00	ESQUERDO	NOVA CRIXÁS	GO-5214838-1686C16EDDF7429B81C0C4B9FF74507F	2.619.700,00	28.301,98	2.591.398,02	R\$ 20.689,63
CTD 26	ADÃO JOSÉ DE MONTE	-	436	2978+15	3010+15	DIREITO	NOVA CRIXÁS	GO-5214838-E85BF874416B479585352CE5C48D7EB5	1.859.100,00	2.906,48	1.856.193,52	R\$ 2.124,73
CTD 27	GILBERTO BARBOTT	PAULISTA	-	3045+00 (A2)	3078+15 (A2)	ESQUERDO	NOVA CRIXÁS	GO-5214838-00FG32EBE30040E09	18.983.300,00	138.850,42	18.844.449,58	R\$ 101.503,96
				3214+00 (A1)	3315+00 (A1)							
CTD 28	GILSON DOMINGUÊS FERREIRA	-	1113	3059+15	3112+10	DIREITO	NOVA CRIXÁS	-	366.354,95	24.079,45	342.275,50	R\$ 17.602,82
CTD 29	ANTÔNIO ABRANTES FILHO	NOVA CANAÃ I	6852	3113+00	3176+15	DIREITO	NOVA CRIXÁS	GO-5214838-D987008F79DB4FBD951F3BEAB253AC48	4.751.900,00	28.832,95	4.723.067,05	R\$ 21.077,78
CTD 30	NÃO IDENTIFICADO	-	-	3176+15	3250+15	DIREITO	NOVA CRIXÁS	GO-5214838-374F8E3D7F33489EA0297A44E4EFC80A	266.600,00	18.971,91	247.628,09	R\$ 13.869,06
CTD 31	NÃO IDENTIFICADO	-	-	3078+15	3214+00	ESQUERDO	NOVA CRIXÁS	-	111.970,94	6.398,79	105.572,15	R\$ 4.677,72
CTD 32	SUBESTÇÃO ENEL	-	-	3250+15	3262+00	DIREITO	NOVA CRIXÁS	-	33.533,68	1.397,96	32.135,72	R\$ 1.021,95
CTD 33	WALMIRO PEREIRA LEAL	-	4150	3262+00	3282+10	DIREITO	NOVA CRIXÁS	-	935.852,70	12.361,61	923.491,09	R\$ 9.036,72
CTD 34	NÃO IDENTIFICADO	-	-	3282+10	3295+10	DIREITO	NOVA CRIXÁS	-	87.267,37	7.479,34	79.788,03	R\$ 5.467,63
CTD 35	PREFEITURA MUNICIPAL (CEMITÉRIO)	-	-	3295+10	3305+00	DIREITO	NOVA CRIXÁS	-	42.390,61	1.992,90	40.397,71	R\$ 1.456,87
CTD 36	NÃO IDENTIFICADO	-	-	3305+00	3315+00	DIREITO	NOVA CRIXÁS	-	24.651,56	1.727,87	22.923,69	R\$ 1.263,13
TOTAL									357.316.715,33	1.634.364,22	355.682.351,11	830.601,88

3.6 CADASTRO INDIVIDUAL


A seguir, é apresentado o cadastro individual para cada área a desapropriar, contendo a planta individualizada de cada terreno, o memorial descritivo da área, e uma ficha cadastral contendo a estimativa de valor a ser indenizada.

3.6.1 CTD 01

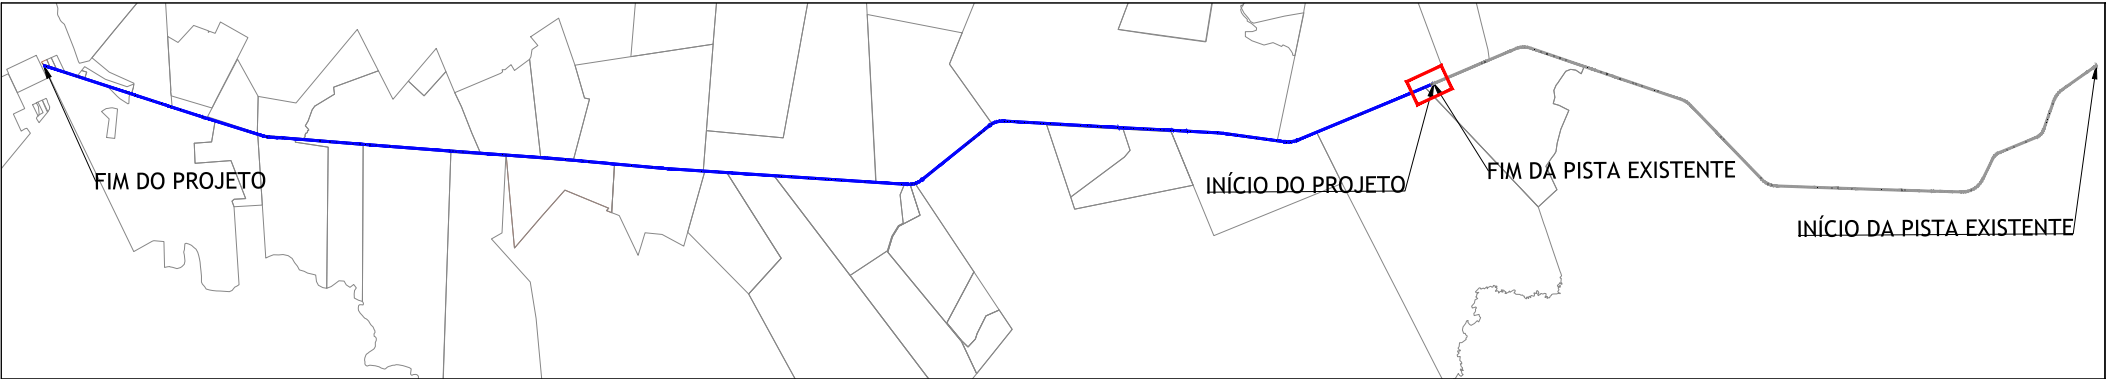

CTD 01 - PROP. RENATO KIYOKASO ITO
FAZENDA CRIXÁS
ÁREA A DESAPROPRIAR - 2.611,79m²

Pontos				Pontos		
De	Para	Coordenada Norte	Coordenada Este	Segmento	Distância	Azimute / AC
P01	P02	8406551.44	596464.80	L1	275.82 m	117° 11' 02.91"
P02	P03	8406425.43	596710.25	L2	10.05 m	207° 10' 45.88"
P03	P04	8406416.49	596705.56	L3	272.50 m	297° 24' 11.70"
P04	P01	8406541.91	596463.64	L4	9.60 m	6° 56' 26.39"

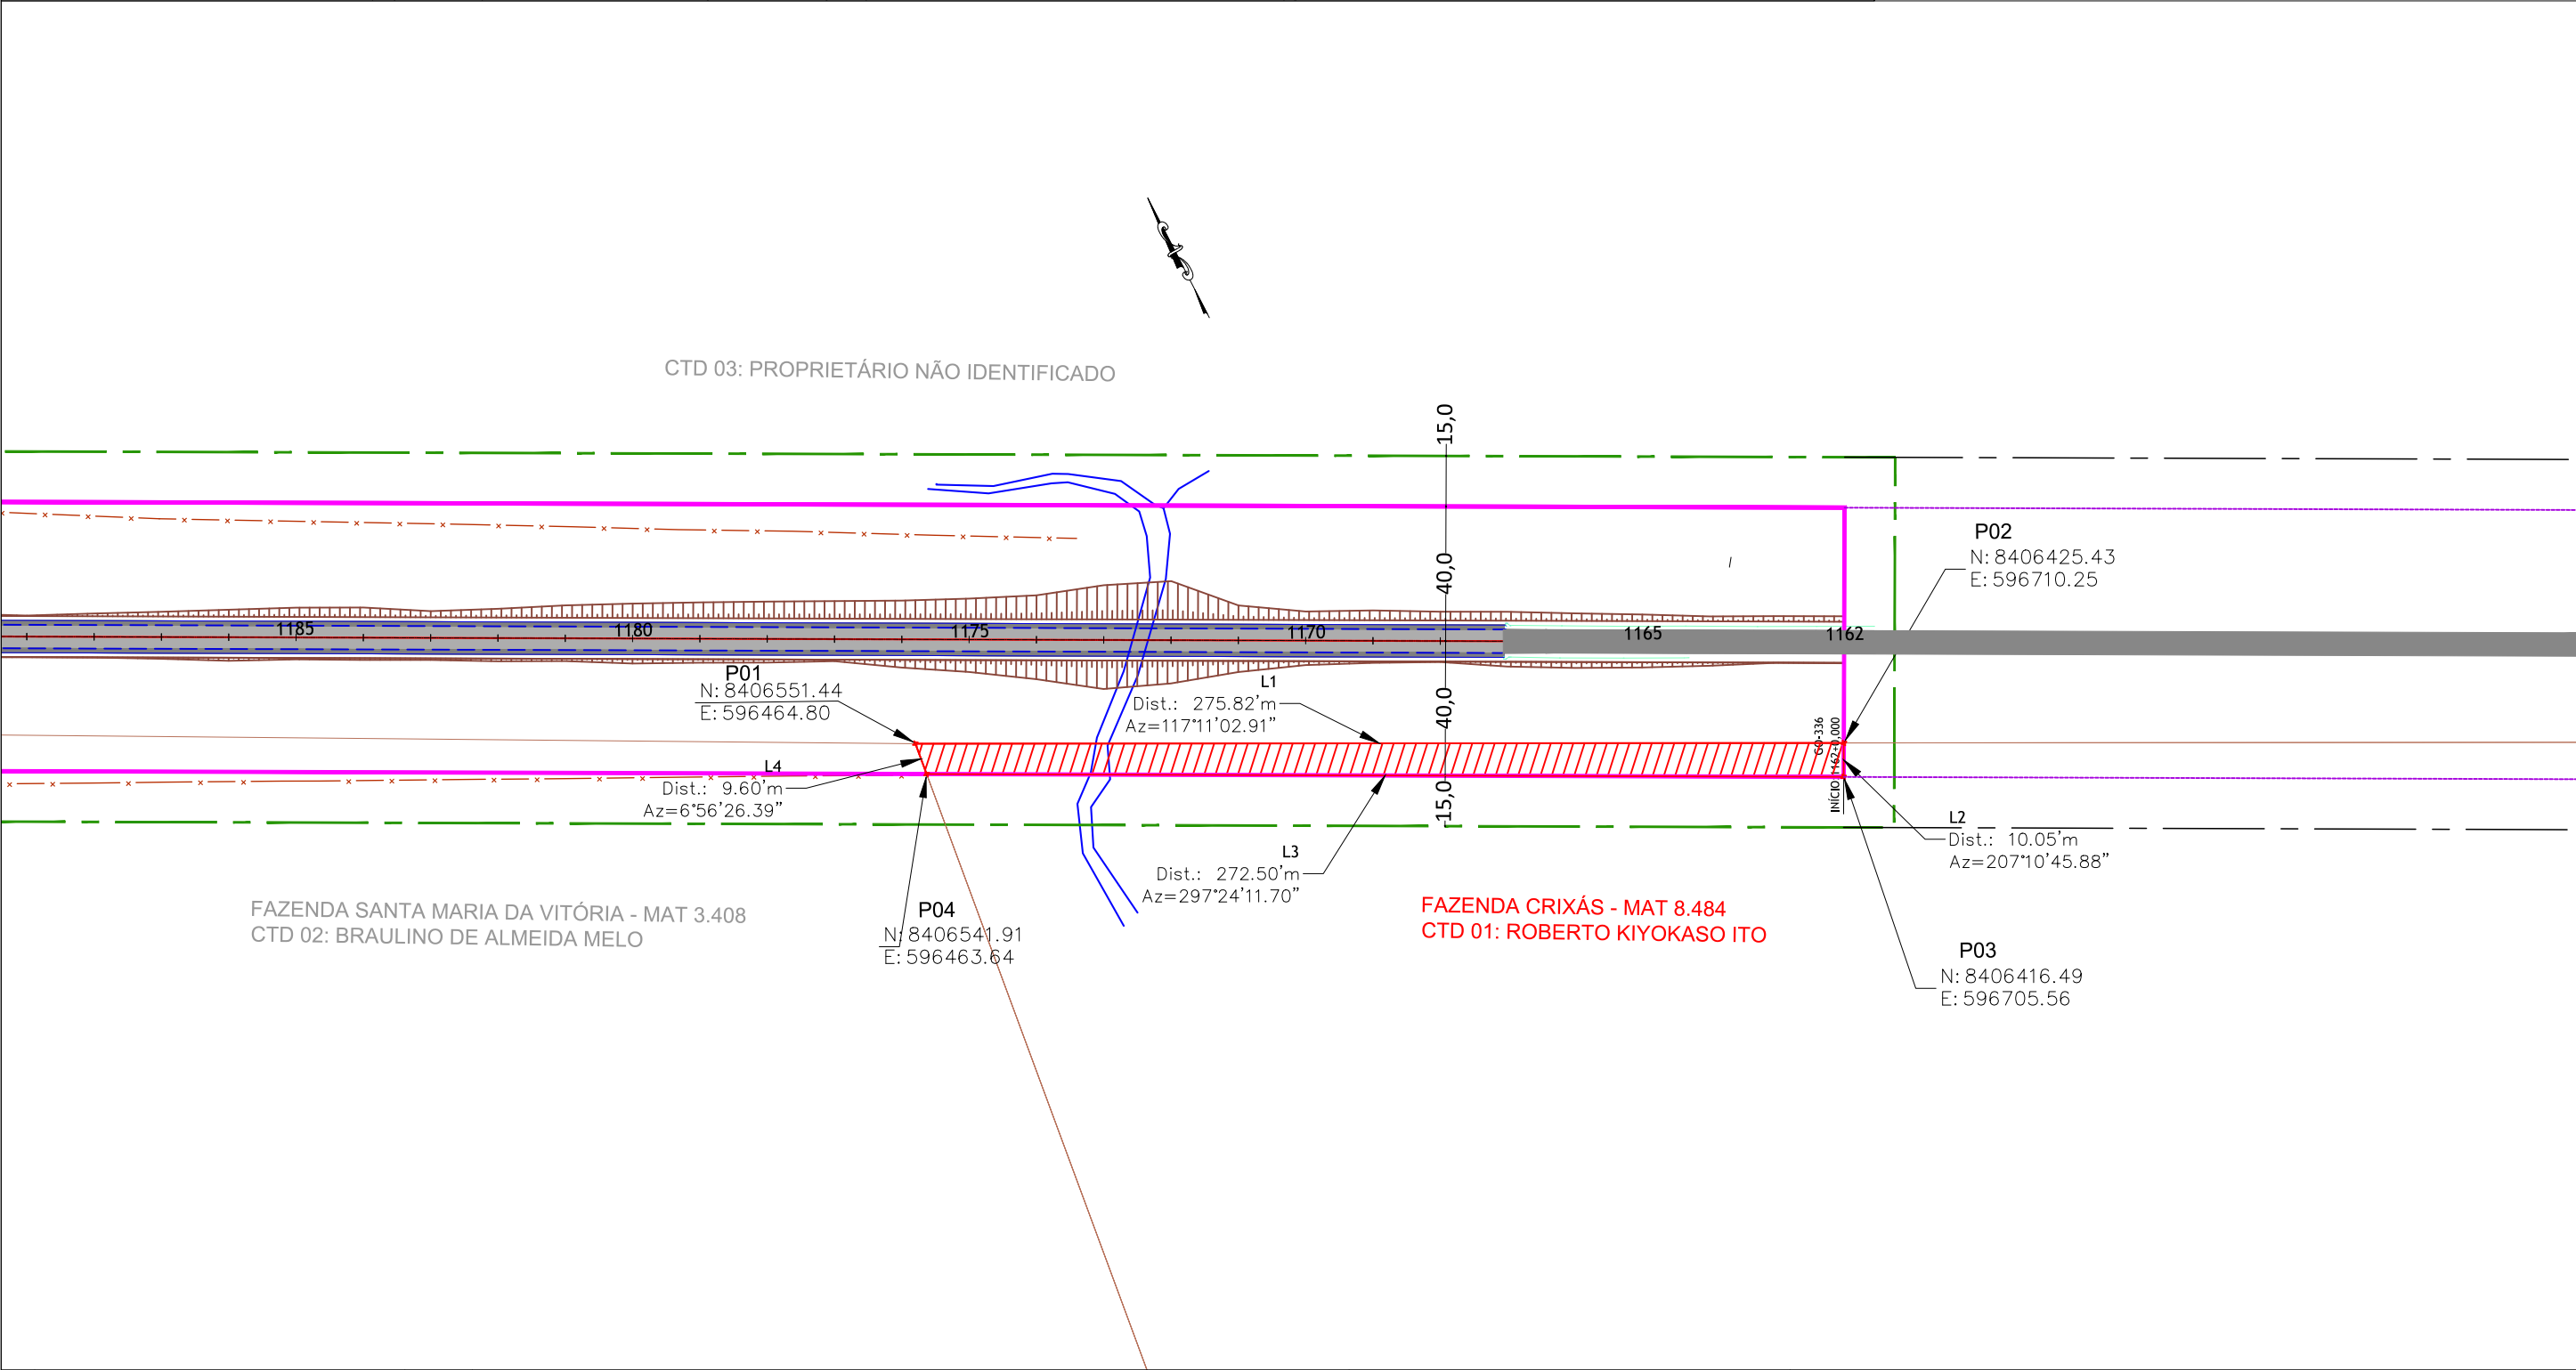

01	Emissão Inicial	/ / 2021
nº	Descrição	Data
CONTROLE DE REVISÕES		

LEGENDA:	
	Pista Projetada
	Faixa de Domínio Projetada
	Faixa de Domínio Existente
	Faixa non Aedificandi Projetada
	Faixa non Aedificandi Existente
	Limite Propriedades
	Talude
	CTD
	Cadastro Técnico de Desapropriação
	Área à Desapropriar
	Cerca
	Pista Existente



GOINFRA - Agência Goiana de Infraestrutura e Transportes		
PROJETO EXECUTIVO DE PAVIMENTAÇÃO DE RODOVIA		
RODOVIA: GO-336	SRE: 336EGO0077	TRECHO: Entr. BR-153 / Div.GO/MT(Landi)
SEGMENTO: km 129,37 - km 172,39		SUB-TRECHO: Fim da Pavimentação / Entr. GO-164 (A)(p/ Nova Crixás)
CONTEÚDO: Projeto de Desapropriação		
TÍTULO: Concepção em Planta		ESCALA:1:2.000
PR-249_PDSAP_CTD 01		R00

Memorial Descritivo (CTD 01)

DADOS DA OBRA

RODOVIA: GO-336

TRECHO: Entr. BR-153 / Div. GO/MT (Landi)

SUBTRECHO: Fim Perímetro Urbano (Crixás) / Entr. GO-164 (A) (p/ Nova Crixás)

SEGMENTO: km 129,37 - km 172,39

SRE: 336EGO0075 - 336EGO0077

DADOS DA PROPRIEDADE

Proprietário: Roberto Kiyokaso Ito

Fazenda: Crixás

Município: Crixás

Matrícula: 8.484

Número de registro CAR: GO-5206404-FA133EBE3903416FA3C896AC9F2C351A

Estaca inicial: 1162 + 00

Estaca final: 1176 + 00

Área total da propriedade (m²): 10.980.030,00

Área a desapropriar (m²): 2.611,79

Área remanescente (m²): 10.977.411,66

Perímetro da poligonal (m): 567,97

DESCRIÇÃO DO PERÍMETRO (ÁREA A DESAPROPRIAR)

Uma fração de terra, localizada no lado esquerdo da GO-336, compreendida pela faixa de domínio da rodovia projetada, com área superficial de 2.611,79 m² (Dois mil seiscentos e onze metros e setenta e nove decímetros quadrados), com as seguintes dimensões, divisas e confrontações; “Inicia-se no vértice ‘P1’ de coordenadas N:8406551.44 e E:596464.80, situado na divisa do proprietário com as terras de Braulino de Almeida Melo – Fazenda Santa Maria da Vitória Mat. 3.408, deste segue confrontando com a fração de terra a desapropriar pelos seguintes alinhamentos e distâncias: azimuth de 117°11’02.91” e distância de 275,82m até o vértice ‘P2’, de coordenadas N:8406425.43 e E:596710,25, situado na divisa da área a desapropriar e a área remanescente – Fazenda Crixás Mat. 8.484, deste segue confrontando com o remanescente – Fazenda Crixás Mat. 8.484, pelos seguintes alinhamentos e distâncias: azimuth de 207°10’45.88” e distância 10,05m até o vértice ‘P3’ de coordenadas N:8406416.49 e E:596705,56, situado na divisa do proprietário com a faixa de domínio da GO-336, deste segue confrontando com o mesmo, pelos seguintes alinhamentos e distâncias: azimuth de 297°24’11.70” e distância 272,50m até o vértice ‘P4’ de coordenadas N:8406541.91 e E:596463,64, situado na divisa do proprietário com as terras de Braulino de Almeida Melo –

Fazenda Santa Maria da Vitória Mat. 3.408, deste segue confrontando com o mesmo pelos seguintes alinhamentos e distâncias: azimuth de 6°56'26.39" e distância 9,60m até o vértice 'P1', ponto inicial da descrição deste perímetro.

Todas as coordenadas aqui descritas estão georreferenciadas ao Sistema Geodésico Brasileiro, encontram-se representadas no Sistema UTM, referenciadas ao Meridiano Central --39° e fuso 22, tendo como Datum o SIRGAS-2000. Todos os azimutes e distâncias, áreas e perímetros foram calculados no plano de projeção UTM.

Vértices

Confrontações

P1 ao P2

ÁREA A DESAPROPRIAR - FAZ. CRIXÁS MAT. 8.484

P2 ao P3


ÁREA REMANESCENTE - FAZ. CRIXÁS MAT. 8.484

P3 ao P4

FAIXA DE DOMÍNIO PROJETADA GO-336

P4 ao P1

BRAULINO DE ALMEIDA MELO - FAZ. SANTA MARIA DA VITÓRIA MAT. 3.408

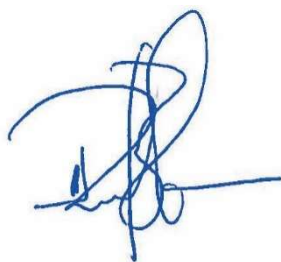

RESPONSÁVEL TÉCNICO: RAFAEL BASÍLIO – CREA:8.130/D-GO

DATA: 16 / 06 / 2021

CADASTRO INDIVIDUAL DE DESAPROPRIAÇÃO

IDENTIFICAÇÃO

Item nº: CTD 01
Proprietário (s): ROBERTO KIYOKASO ITO
Fazenda: CRIXÁS
Matrícula: 8484 Registro: CARTORIO DE REGISTRO DE IMÓVEIS DE CRIXÁS
Nº ID CAR: GO-5206404-FA133EBE3903416FA3C896AC9F2C351A

OBRA

Rodovia: GO-336
Trecho: Entr. BR-153 / Div. GO/MT (Landi)
Subtrecho: FIM PERÍMETRO URBANO (CRIXÁS) / ENTR. GO-164 (A) (P/ NOVA CRIXÁS)
Segmento: km 129,37 - km 172,39
SER: 336EGO0075 - 336EGO0077
Extensão: 43,02 km

LOCALIZAÇÃO

Estacas: Inicial Final
1162+00 1176+00
Rua: -
Lote(s): -
Fazenda: CRIXÁS
Município: CRIXÁS
Lado: ESQUERDO
Zona: ZONA RURAL
Bairro: -
Quadra: -

Est. ou Território: GOIÁS

DOCUMENTAÇÃO

Matrícula 8.484

(DESAPROPRIAÇÃO PARCIAL)		
Área total:	10.980.030,00	(m²)
Área a desapropriar pastagem:	2.611,79	(m²)
Área remanescente:	10.977.418,21	(m²)
% de área desapropriada:	0,02%	
Confrontante		
Frente (m):	GO-336	Norte
Fundos (m):	Remanescente	Sul
Lado esquerdo (m):	Remanescente	Leste
Lado direito (m):	Braulino de Almeida Melo	Oeste
Obs.: medidas e confrontações se referem ao terreno antes da desapropriação.		

AVALIAÇÃO

Pastagem plantada	VALOR do ha	R\$ 4.005,00	VALOR do m²	R\$ 0,40
Área	2.611,79		100%	
Preservação fauna e flora	VALOR do ha	R\$ 1.500,00	VALOR do m²	R\$ 0,15
Área	0,00		0%	

VALOR DA DESAPROPRIAÇÃO

Pastagem plantada	R\$ 1.046,02
Preservação fauna e flora	R\$ -
TOTAL	R\$ 1.046,02


PROJETO EXECUTIVO DE ENGENHARIA

PROJETO DE DESAPROPRIAÇÃO



CADASTRO DE DESAPROPRIAÇÃO :

CTD 01

3.6.2 CTD 02

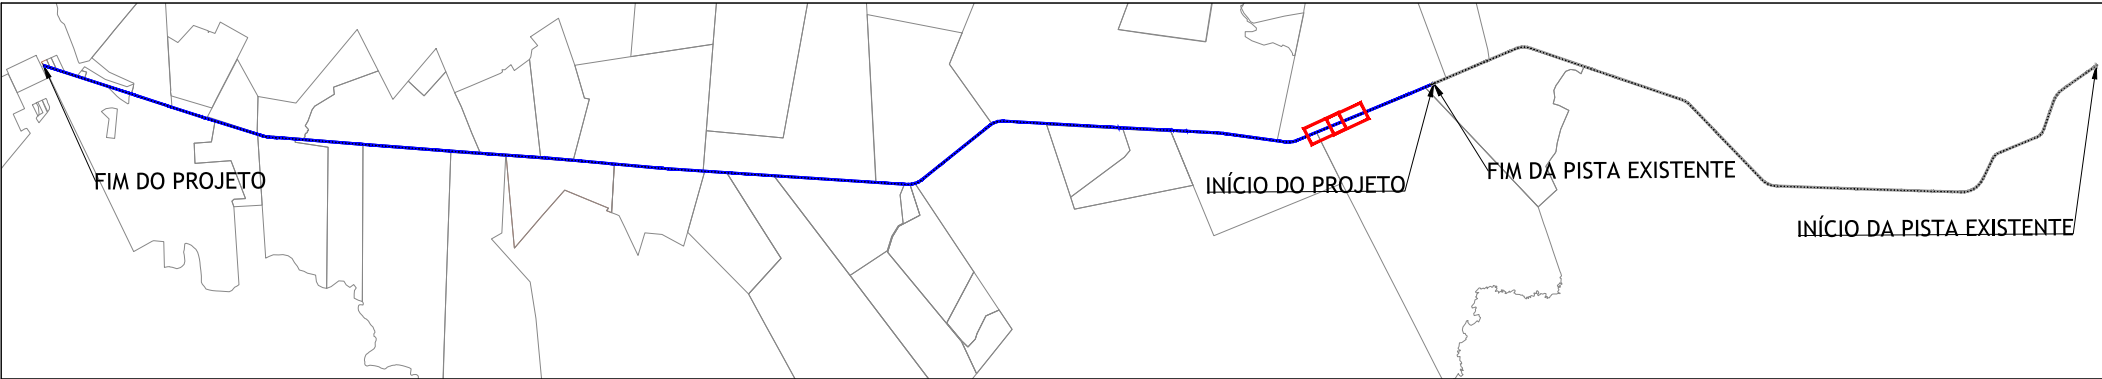

CTD 02 - PROP. BRAULINO DE ALMEIDA MELO						
ÁREA A DESAPROPRIAR - 36.661,71m²						
Pontos				Pontos		
De	Para	Coordenada Norte	Coordenada Este	Segmento	Distância	Azimute / AC
P01	P02	8408198.98	593347.46	L5	993.51 m	117° 59' 39.07"
P02	P03	8407732.65	594224.73	L6	1009.66 m	117° 50' 59.85"
P03	P04	8407260.98	595117.44	L7	1522.77 m	117° 46' 18.49"
P04	P05	8406551.44	596464.80	L8	9.60 m	186° 56' 26.39"
P05	P06	8406541.91	596463.64	L9	381.21 m	297° 24' 27.81"
P06	P07	8406717.39	596125.23	L10	136.46 m	297° 28' 56.13"
P07	P08	8406780.36	596004.17	L11	70.63 m	297° 53' 16.10"
P08	P09	8406813.39	595941.75	L12	2940.30 m	297° 53' 16.10"
P09	P01	8408188.69	593342.91	L13	11.25 m	23° 51' 15.10"

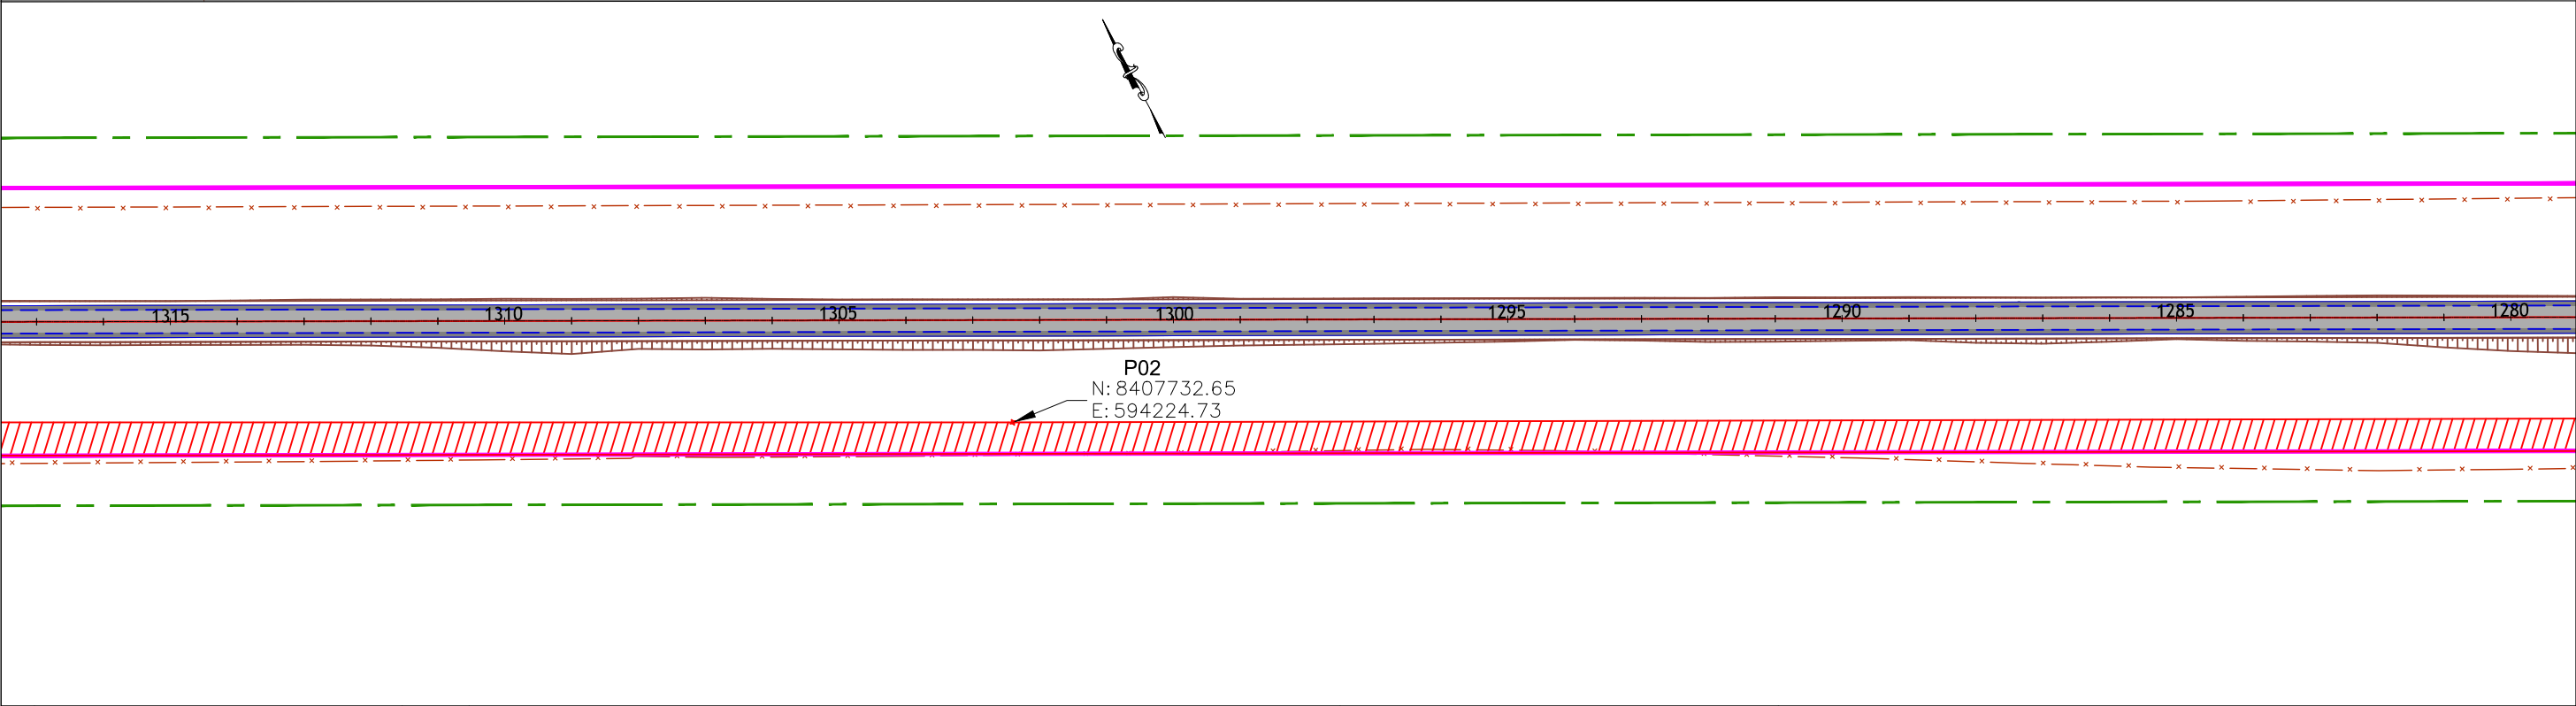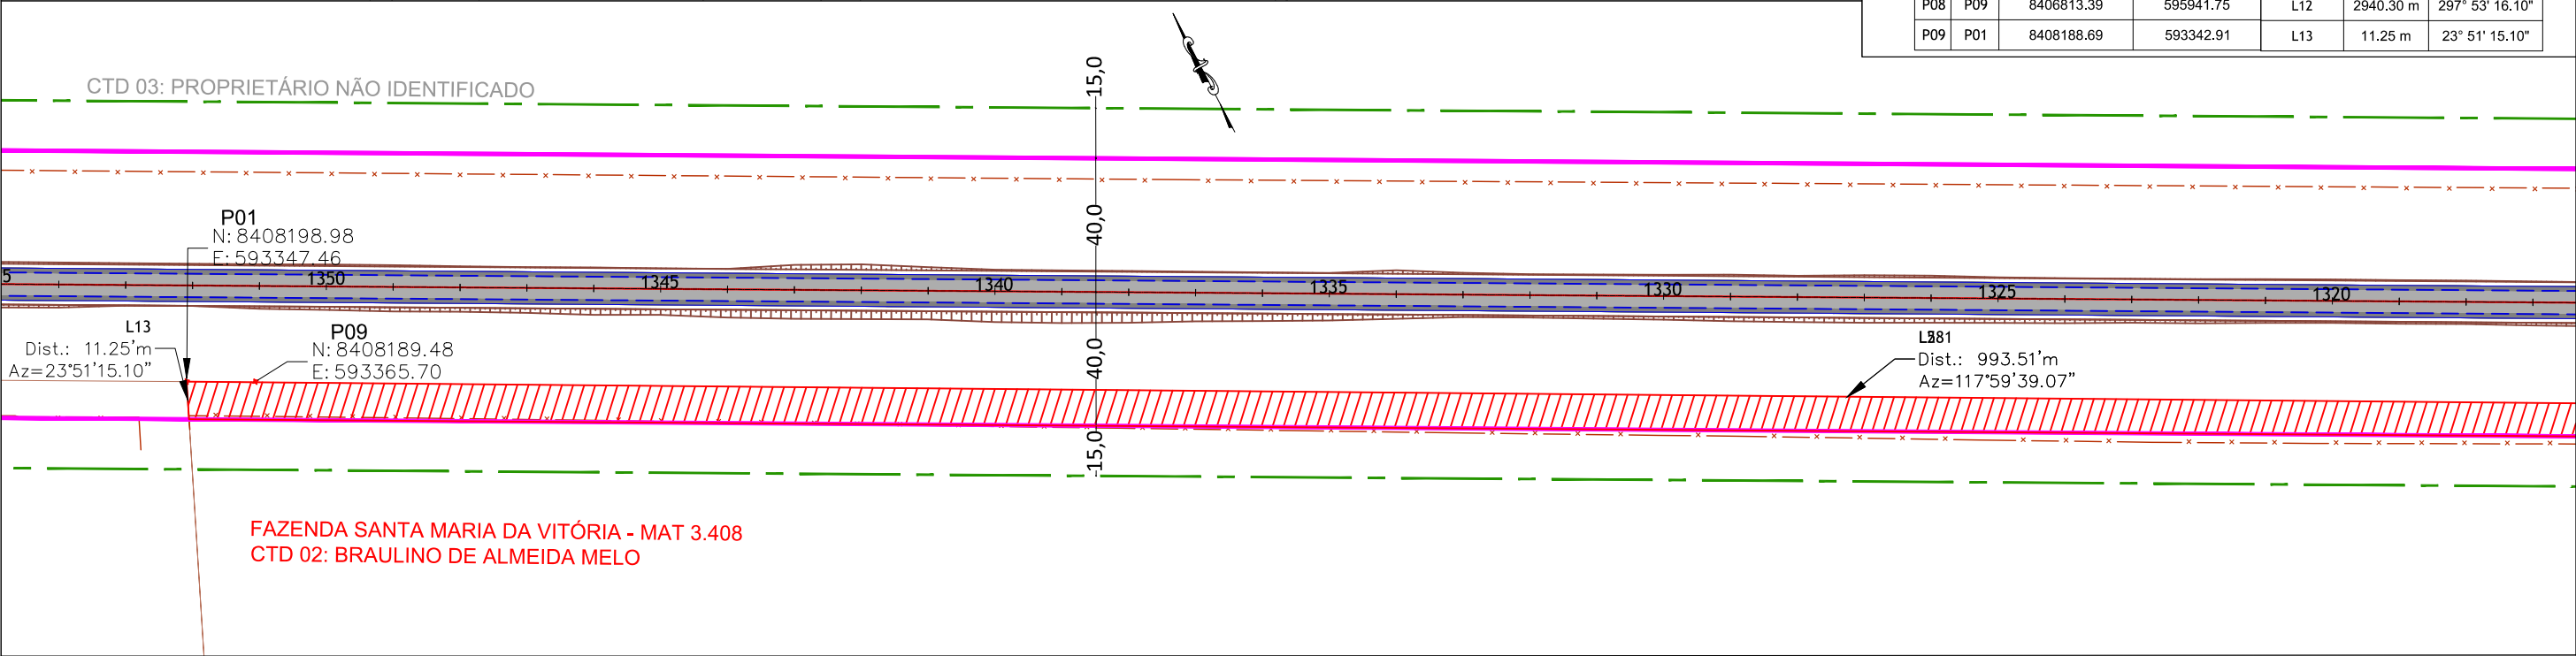


01	Emissão Inicial	/ / 2021
nº	Descrição	Data
CONTROLE DE REVISÕES		

LEGENDA:


	Pista Projetada		Talude
	Faixa de Domínio Projetada		CTD
	Faixa de Domínio Existente		Cadastro Técnico de Desapropriação
	Faixa non Aedificandi Projetada		Área à Desapropriar
	Faixa non Aedificandi Existente		Cerca
	Limite Propriedades		Pista Existente

GOINFRA - Agência Goiana de Infraestrutura e Transportes		
PROJETO EXECUTIVO DE PAVIMENTAÇÃO DE RODOVIA		
RODOVIA: GO-336	SRE: 336EGO0077	TRECHO: Entr. BR-153 / Div.GO/MT(Landi)
SEGMENTO: km 129,37 - km 172,39		SUB-TRECHO: Fim da Pavimentação / Entr. GO-164 (A)(p/ Nova Crixás)
CONTEÚDO: Projeto de Desapropriação		
TÍTULO: Concepção em Planta	ESCALA:1:2.000	PR-249_PDSAP_ R00

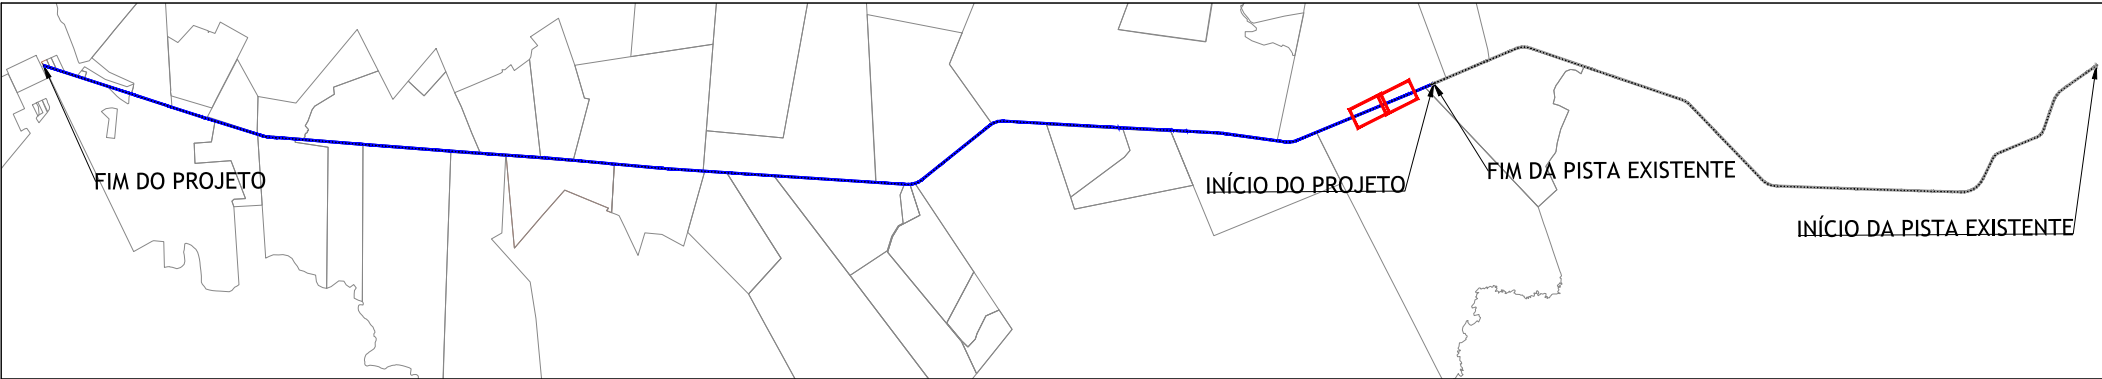

CTD 02 - PROP. BRAULINO DE ALMEIDA MELO
ÁREA A DESAPROPRIAR - 36.661,71m²

Pontos				Pontos		
De	Para	Coordenada Norte	Coordenada Este	Segmento	Distância	Azimute / AC
P01	P02	8408198.98	593347.46	L5	993.51 m	117° 59' 39.07"
P02	P03	8407732.65	594224.73	L6	1009.66 m	117° 50' 59.85"
P03	P04	8407260.98	595117.44	L7	1522.77 m	117° 46' 18.49"
P04	P05	8406551.44	596464.80	L8	9.60 m	186° 56' 26.39"
P05	P06	8406541.91	596463.64	L9	381.21 m	297° 24' 27.81"
P06	P07	8406717.39	596125.23	L10	136.46 m	297° 28' 56.13"
P07	P08	8406780.36	596004.17	L11	70.63 m	297° 53' 16.10"
P08	P09	8406813.39	595941.75	L12	2940.30 m	297° 53' 16.10"
P09	P01	8408188.69	593342.91	L13	11.25 m	23° 51' 15.10"

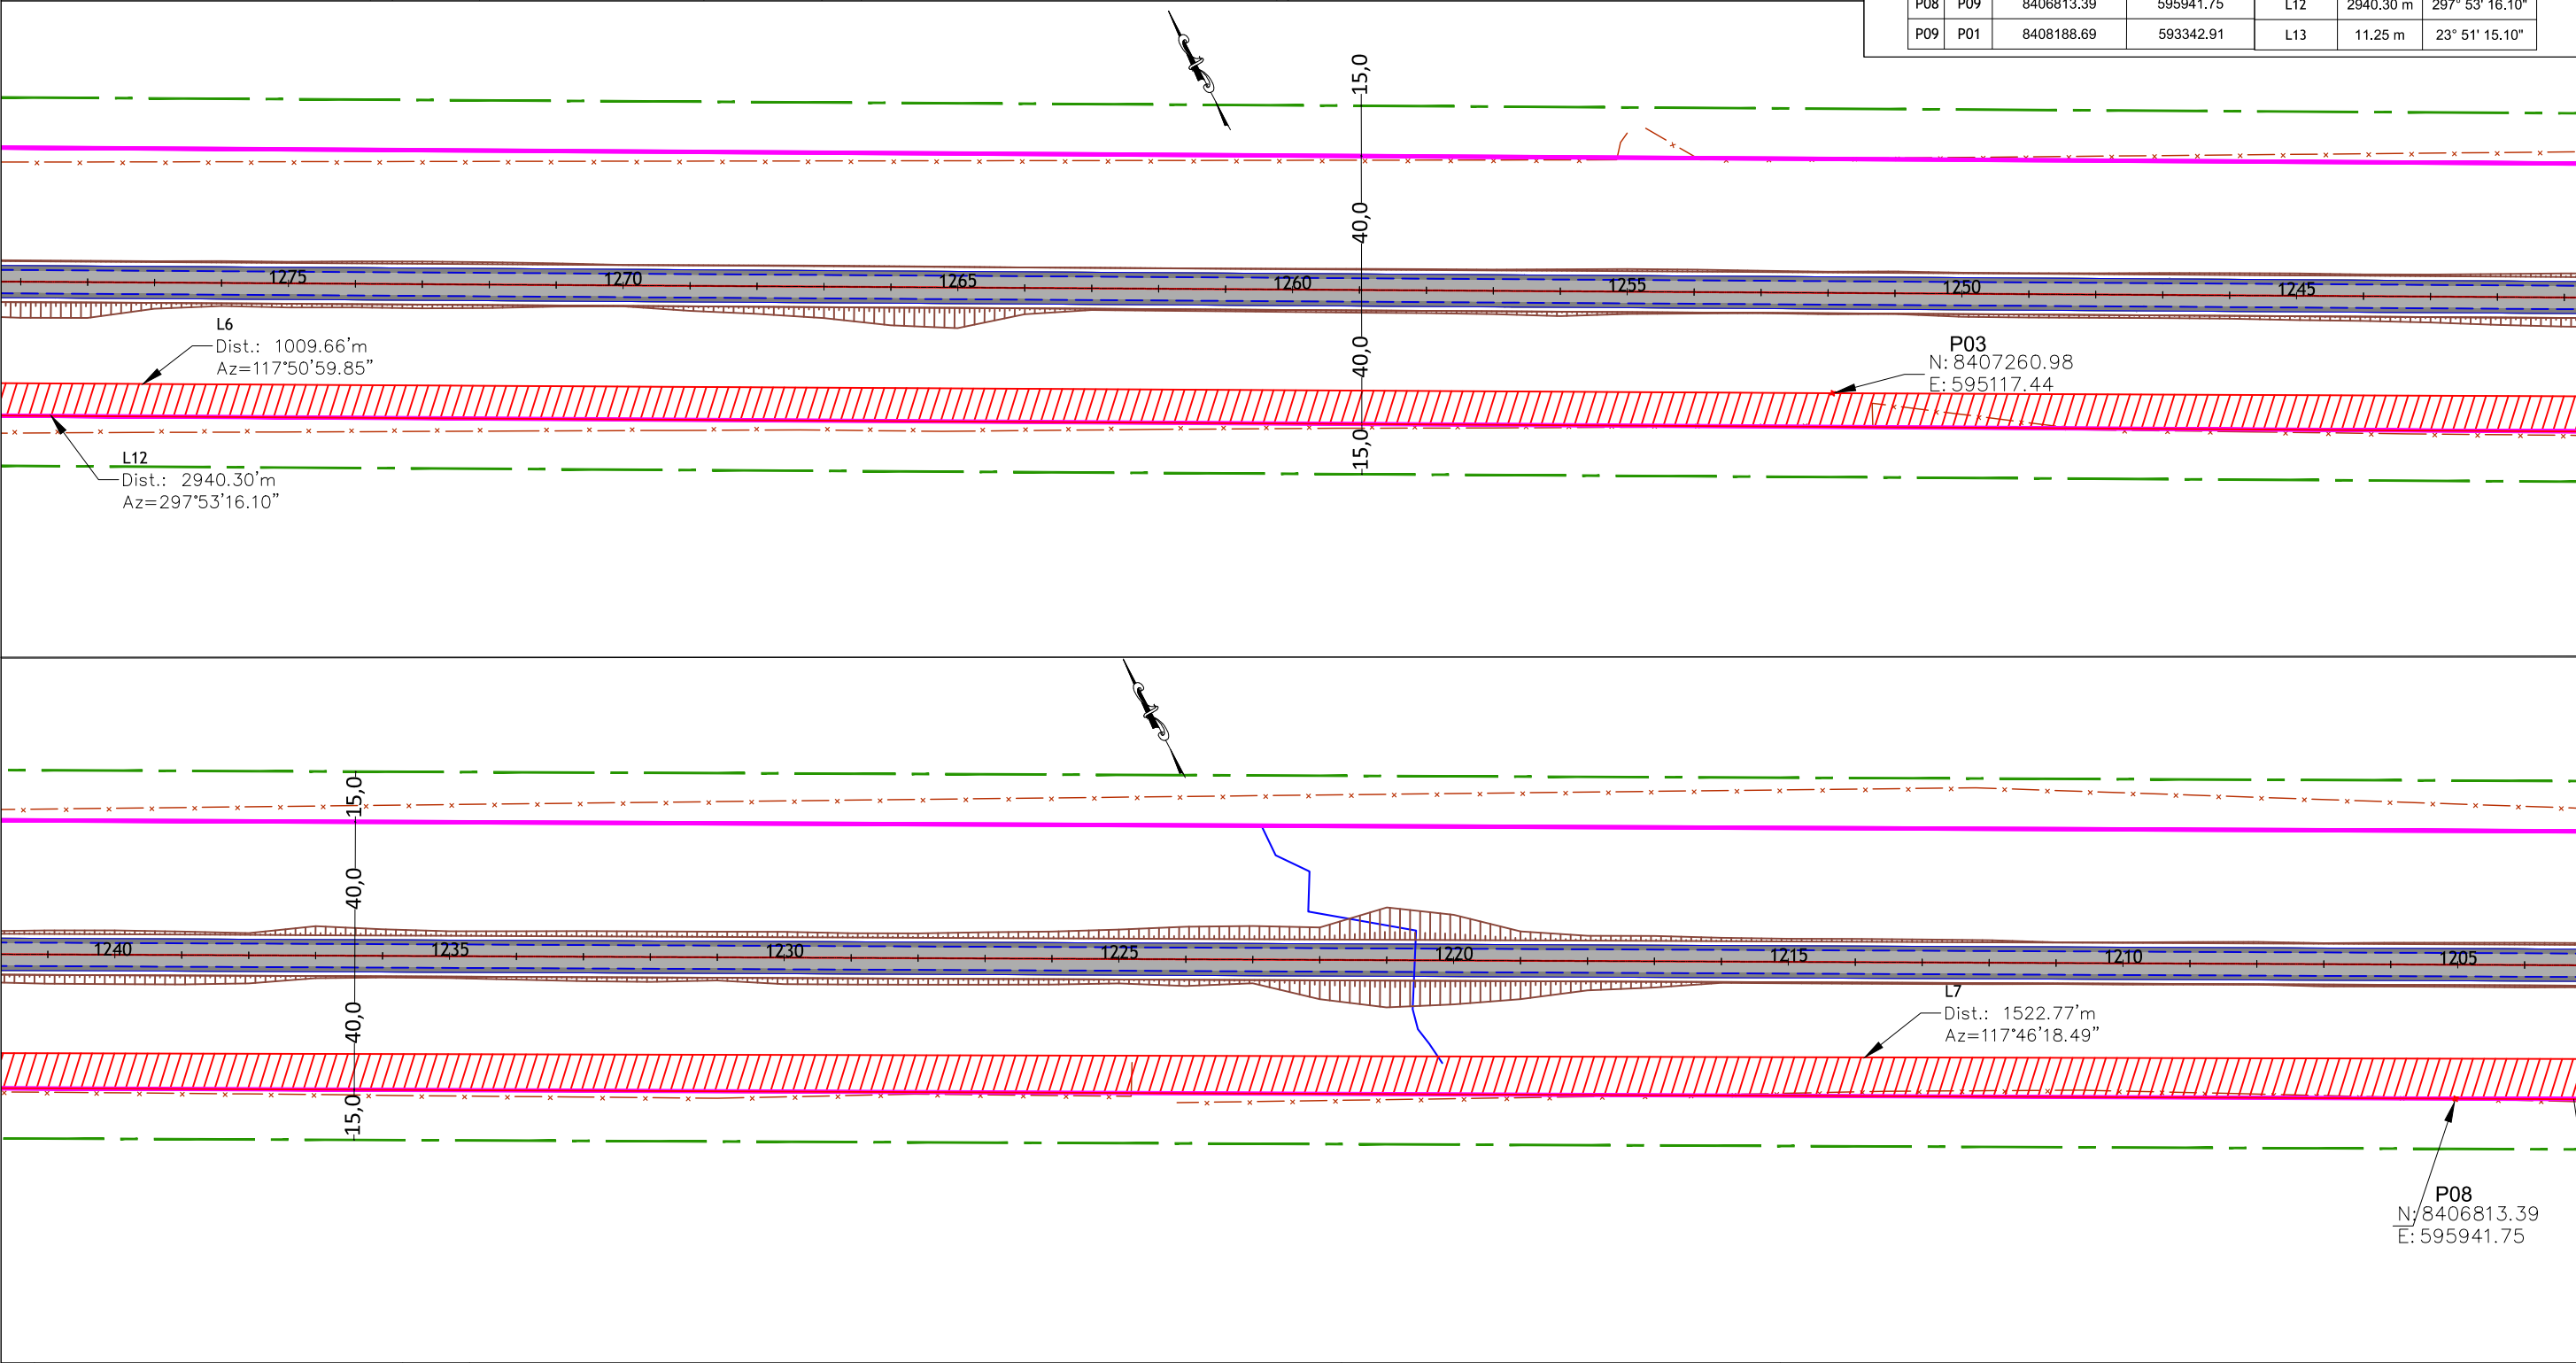


01	Emissão Inicial	Descrição	/ / 2021
nº			Data
CONTROLE DE REVISÕES			

LEGENDA:	
	Pista Projetada
	Faixa de Domínio Projetada
	Faixa de Domínio Existente
	Faixa non Aedificandi Projetada
	Faixa non Aedificandi Existente
	Limite Propriedades
	Talude
	CTD
	Cadastro Técnico de Desapropriação
	Área à Desapropriar
	Cerca
	Pista Existente



GOINFRA - Agência Goiana de Infraestrutura e Transportes		
PROJETO EXECUTIVO DE PAVIMENTAÇÃO DE RODOVIA		
RODOVIA: GO-336	SRE: 336EGO0077	TRECHO: Entr. BR-153 / Div.GO/MT(Landi)
SEGMENTO: km 129,37 - km 172,39		SUB-TRECHO: Fim da Pavimentação / Entr. GO-164 (A)(p/ Nova Crixás)
CONTEÚDO: Projeto de Desapropriação		
TÍTULO: Concepção em Planta		ESCALA:1:2.000
		PR-249_PDSAP_CTD 02_II R00

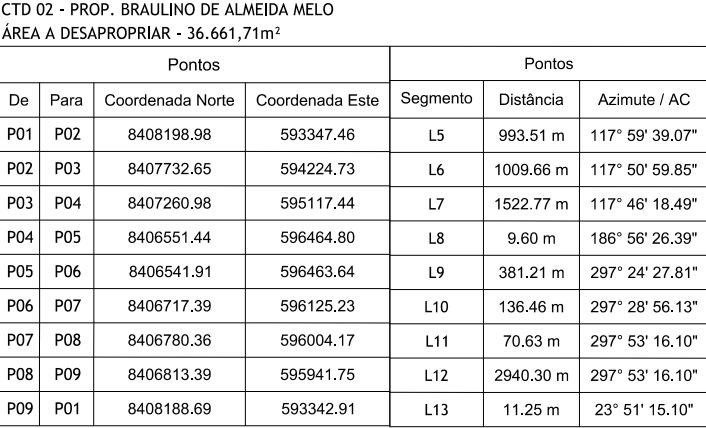

Memorial Descritivo (CTD 02)

DADOS DA OBRA

RODOVIA: GO-336

TRECHO: Entr. BR-153 / Div. GO/MT (Landi)

SUBTRECHO: Fim Perímetro Urbano (Crixás) / Entr. GO-164 (A) (p/ Nova Crixás)

SEGMENTO: km 129,37 - km 172,39

SRE: 336EGO0075 - 336EGO0077

DADOS DA PROPRIEDADE

Proprietário: Braulino de Almeida Melo

Fazenda: Santa Maria da Vitória

Município: Crixás

Matrícula: 3.408

Número de registro CAR: GO-5206404-CFD2E1D775CF4EC6B4758F70E6131A12

Estaca inicial: 1176 + 00

Estaca final: 1352 + 00

Área total da propriedade (m²): 31.328.840,00

Área a desapropriar (m²): 36.661,71

Área remanescente (m²): 31.292.144,71

Perímetro da poligonal (m): 7.075,39


DESCRIÇÃO DO PERÍMETRO (ÁREA A DESAPROPRIAR)

Uma fração de terra, localizada no lado esquerdo da GO-336, compreendida pela faixa de domínio da rodovia projetada, com área superficial de 36.661,71 m² (Trinta e seis mil seiscentos e sessenta e um metros e setenta e um décimos quadrados), com as seguintes dimensões, divisas e confrontações; “Inicia-se no vértice ‘P1’ de coordenadas N:8408198,98 e E:593347,46, situado na divisa do proprietário com as terras de Alexandra Ramos Caiado – Fazenda Timcão Mat. 3.693, deste segue confrontando com a fração de terra a desapropriar pelos seguintes alinhamentos e distâncias: azimuth de 117°59’39.07” e distância de 993,51m até o vértice ‘P2’, de coordenadas N:8407732,65 e E:594224,73, azimuth de 117°50’59.85” e distância 1.009,66m até o vértice ‘P3’, de coordenadas N:8407260,98 e E:595117,44, azimuth de 117°46’18.49” e distância 1.522,77m até o vértice ‘P4’, de coordenadas N:8406551,44 e E:596464,80, situado na divisa do proprietário com as terras de Roberto Kiyokaso Ito – Fazenda Crixás Mat. 8.484, deste segue confrontando com o mesmo pelos seguintes alinhamentos e distâncias: azimuth de 186°56’26.39” e distância 9,60m até o vértice ‘P5’, de coordenadas N:8406541,91 e E:596463,64, situado na divisa do proprietário com as terras de Roberto Kiyokaso Ito – Fazenda Crixás Mat. 8.484, deste segue confrontando com a faixa de domínio da

GO-336 pelos seguintes alinhamentos e distâncias: azimuth de 297°24'27.81" e distância 381,21m até o vértice 'P6', de coordenadas N:8406717,39 e E:596125,23, azimuth de 297°28'56.13" e distância 136,46m até o vértice 'P7', de coordenadas N:8406780,36 e E:596004,17, azimuth de 297°53'16.10" e distância 70,63m até o vértice 'P8', de coordenadas N:8406813,39 e E:595941,75, azimuth de 297°53'16.10" e distância 2.940,30m até o vértice 'P9', situado na divisa do proprietário com as terras de Alexandra Ramos Caiado – Fazenda Timcão Mat. 3.693, deste segue confrontando com o mesmo pelos seguintes alinhamentos e distâncias: azimuth de 23°51'15.10" e distância 11,25m até o vértice 'P1', ponto inicial da descrição deste perímetro.

Todas as coordenadas aqui descritas estão georreferenciadas ao Sistema Geodésico Brasileiro, encontram-se representadas no Sistema UTM, referenciadas ao Meridiano Central --39° e fuso 22, tendo como Datum o SIRGAS-2000. Todos os azimutes e distâncias, áreas e perímetros foram calculados no plano de projeção UTM.

Vértices	Confrontações
P1 ao P2 MAT. 3.408	ÁREA A DESAPROPRIAR - FAZ. SANTA MARIA DA VITÓRIA
P2 ao P3 MAT. 3.408	ÁREA A DESAPROPRIAR - FAZ. SANTA MARIA DA VITÓRIA
P3 ao P4 MAT. 3.40	ÁREA A DESAPROPRIAR - FAZ. SANTA MARIA DA VITÓRIA
P4 ao P5	ROBERTO KIYOKASO ITO - FAZ. CRIXÁS MAT. 8.484
P5 ao P6	FAIXA DE DOMÍNIO PROJETADA GO-336
P6 ao P7	FAIXA DE DOMÍNIO PROJETADA GO-336
P7 ao P8	FAIXA DE DOMÍNIO PROJETADA GO-336
P8 ao P9	FAIXA DE DOMÍNIO PROJETADA GO-336
P9 ao P1	ALEXANDRA RAMOS CAIADO - FAZ. TIMCÃO MAT. 3.693

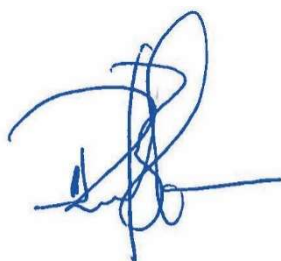

RESPONSÁVEL TÉCNICO: RAFAEL BASÍLIO – CREA:8.130/D-GO

DATA: 16 / 06 / 2021

CADASTRO INDIVIDUAL DE DESAPROPRIAÇÃO

IDENTIFICAÇÃO

Item nº: CTD 02
Proprietário (s): BRAULINO DE ALMEIDA MELO
Fazenda: SANTA MARIA DA VITÓRIA
Matrícula: 3408 Registro: CARTORIO DE REGISTRO DE IMÓVEIS DE CRIXÁS
Nº ID CAR: GO-5206404-CFD2E1D775CF4EC6B4758F70E6131A12

OBRA

Rodovia: GO-336
Trecho: Entr. BR-153 / Div. GO/MT (Landi)
Subtrecho: FIM PERÍMETRO URBANO (CRIXÁS) / ENTR. GO-164 (A) (P/ NOVA CRIXÁS)
Segmento: km 129,37 - km 172,39
SER: 336EGO0075 - 336EGO0077
Extensão: 43,02 km

LOCALIZAÇÃO

Estacas: Inicial 1176+00 Final 1352+00
Rua: -
Lote(s): -
Fazenda: SANTA MARIA DA VITÓRIA
Município: CRIXÁS
Lado: ESQUERDO
Zona: ZONA RURAL
Bairro: -
Quadra: -

Est. ou Território: GOIÁS

DOCUMENTAÇÃO

Matrícula 3.408

(DESAPROPRIAÇÃO PARCIAL)		
Área total:	31.328.840,00	(m²)
Área a desapropriar	36.661,71	(m²)
Área remanescente:	31.292.178,29	(m²)
% de área desapropriada:	0,12%	
Confrontante		
Frente (m):	GO-336	Norte
Fundos (m):	Remanescente	Sul
Lado esquerdo (m):	Roberto Kiyokaso Ito	Leste
Lado direito (m):	Alexandra Ramos Caiado	Oeste
Obs.: medidas e confrontações se referem ao terreno antes da desapropriação.		

AVALIAÇÃO

Pastagem plantada	VALOR do ha	R\$ 4.005,00	VALOR do m²	R\$ 0,40
Área	36.661,71		100%	
Preservação fauna e flora	VALOR do ha	R\$ 1.500,00	VALOR do m²	R\$ 0,15
Área	0,00		0%	

VALOR DA DESAPROPRIAÇÃO

Pastagem plantada	R\$ 14.683,01
Preservação fauna e flora	R\$ -
TOTAL	R\$ 14.683,01


PROJETO EXECUTIVO DE ENGENHARIA

PROJETO DE DESAPROPRIAÇÃO

CADASTRO DE DESAPROPRIAÇÃO :


CTD 02

3.6.3 CTD 03

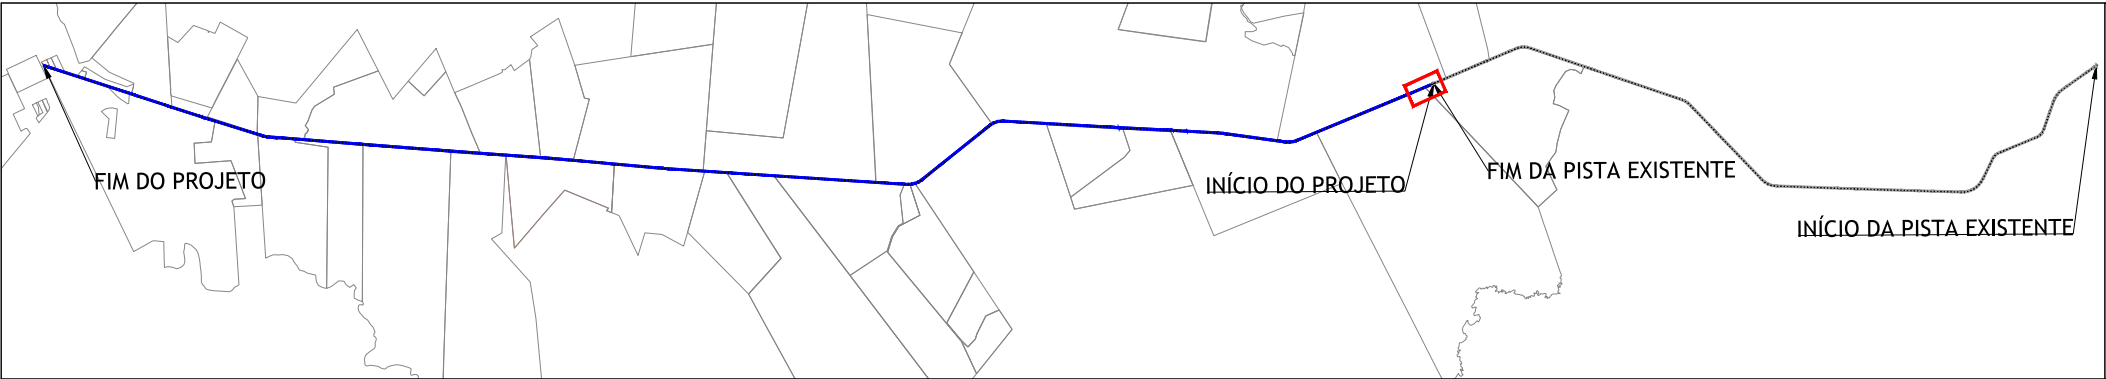

CTD 03 - PROP. NÃO IDENTIFICADO
ÁREA A DESAPROPRIAR - 17.046,47m²

Pontos				Pontos		
De	Para	Coordenada Norte	Coordenada Este	Segmento	Distância	Azimute / AC
P13	P14	8406777.10	596183.84	L14	629.17 m	117° 24' 29.11"
P14	P15	8406487.49	596742.38	L15	14.47 m	208° 33' 22.93"
P15	P16	8406474.77	596735.46	L16	270.06 m	298° 33' 22.93"
P16	P17	8406583.79	596535.31	L17	76.23 m	298° 29' 49.53"
P17	P18	8406640.25	596431.26	L18	154.36 m	298° 25' 36.58"
P18	P13	8406713.73	596295.51	L19	128.40 m	299° 34' 46.62"

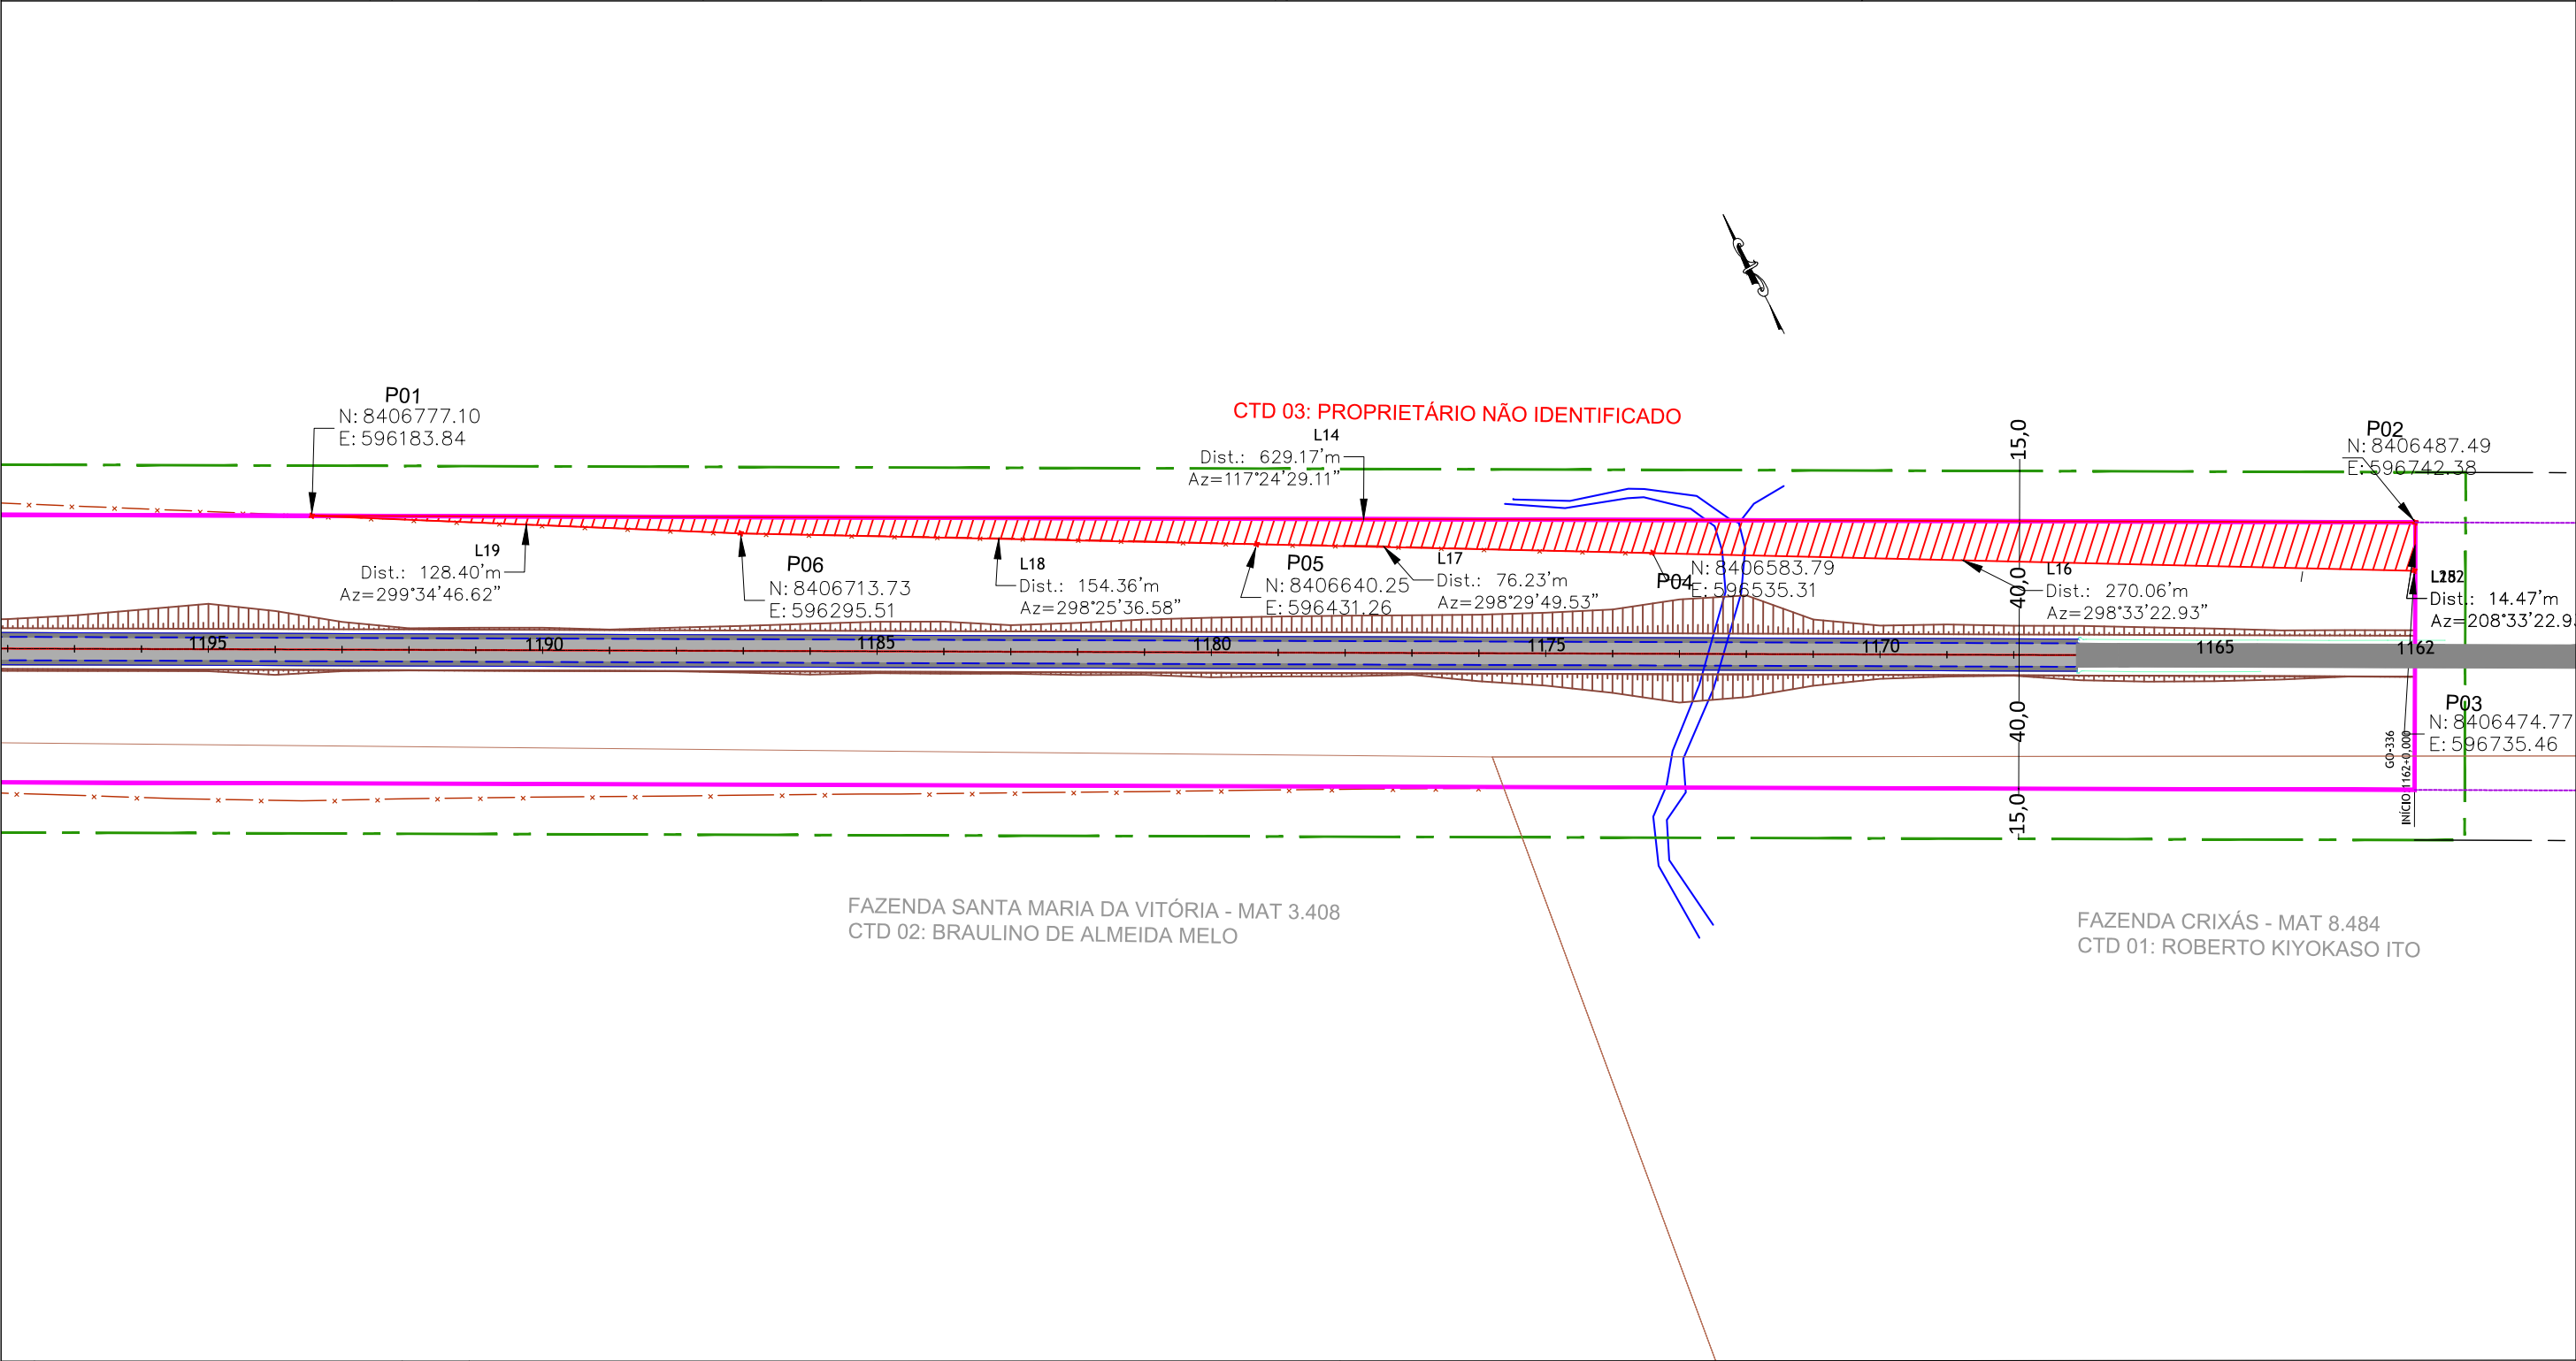

01	Emissão Inicial	/ / 2021
nº	Descrição	Data
CONTROLE DE REVISÕES		

LEGENDA:

Pista Projetada

Faixa de Domínio Projetada

Faixa de Domínio Existente

Faixa non Aedificandi Projetada

Faixa non Aedificandi Existente

Limite Propriedades

Talude

CTD

Cadastro Técnico de Desapropriação

Área à Desapropriar

Cerca

Pista Existente


GOINFRA

BASITEC

GOINFRA - Agência Goiana de Infraestrutura e Transportes

PROJETO EXECUTIVO DE PAVIMENTAÇÃO DE RODOVIA

RODOVIA: GO-336	SRE: 336EGO0077	TRECHO: Entr. BR-153 / Div.GO/MT(Landi)
SEGMENTO: km 129,37 - km 172,39		SUB-TRECHO: Fim da Pavimentação / Entr. GO-164 (A)(p/ Nova Crixás)
CONTEÚDO: Projeto de Desapropriação		
TÍTULO: Concepção em Planta		ESCALA:1:2.000
PR-249_PDSAP_CTD 03_A1 R00		

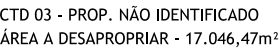

Pontos				Pontos		
De	Para	Coordenada Norte	Coordenada Este	Segmento	Distância	Azimute / AC
P04	P05	8408533.07	592863.19	L20	2579.82 m	117° 53' 16.10"
P05	P06	8407326.38	595143.41	L21	32.43 m	297° 00' 49.93"
P06	P07	8407341.12	595114.52	L22	24.93 m	297° 30' 49.78"
P07	P08	8407352.64	595092.41	L23	585.90 m	297° 27' 12.89"
P08	P09	8407622.75	594572.49	L24	1057.87 m	297° 49' 36.08"
P09	P10	8408116.57	593636.95	L25	567.28 m	297° 56' 02.19"
P10	P11	8408382.31	593135.77	L26	5.94 m	331° 21' 12.26"
P11	P12	8408387.52	593132.92	L27	284.38 m	297° 53' 07.66"
P12	P04	8408520.53	592881.56	L28	22.24 m	304° 21' 20.87"




01	Emissão Inicial	__/__/2021
1ª	Descrição	Data
CONTROLE DE REVISÕES		


LEGENDA:

	Pista Projetada		Talude
	Faixa de Domínio Projetada		CTD Cadastro Técnico de Desapropriação
	Faixa de Domínio Existente		Área à Desapropriar
	Faixa non Aedificandi Projetada		Cerca
	Faixa non Aedificandi Existente		Pista Existente




GOINFRA - Agência Goiana de Infraestrutura e Transportes		
PROJETO EXECUTIVO DE PAVIMENTAÇÃO DE RODOVIA		
RODOVIA: GO-336	SRE: 336EGO0077	TRECHO: Entr. BR-153 / Div.GO/MT(Landi)
SEGMENTO: km 129,37 - km 172,39	SUB-TRECHO: Fim da Pavimentação / Entr. GO-164 (A)(p/ Nova Crixás)	
CONTEÚDO: Projeto de Desapropriação		
TÍTULO: Concepção em Planta	ESCALA:1:2.000	PR-249_PDSAP_CTD 03_A2 R00

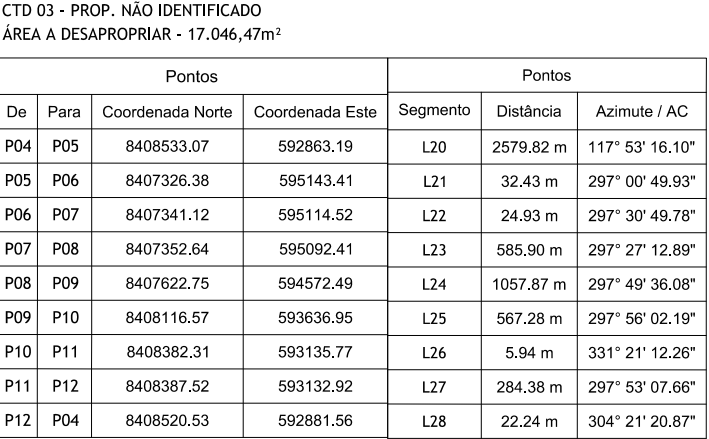

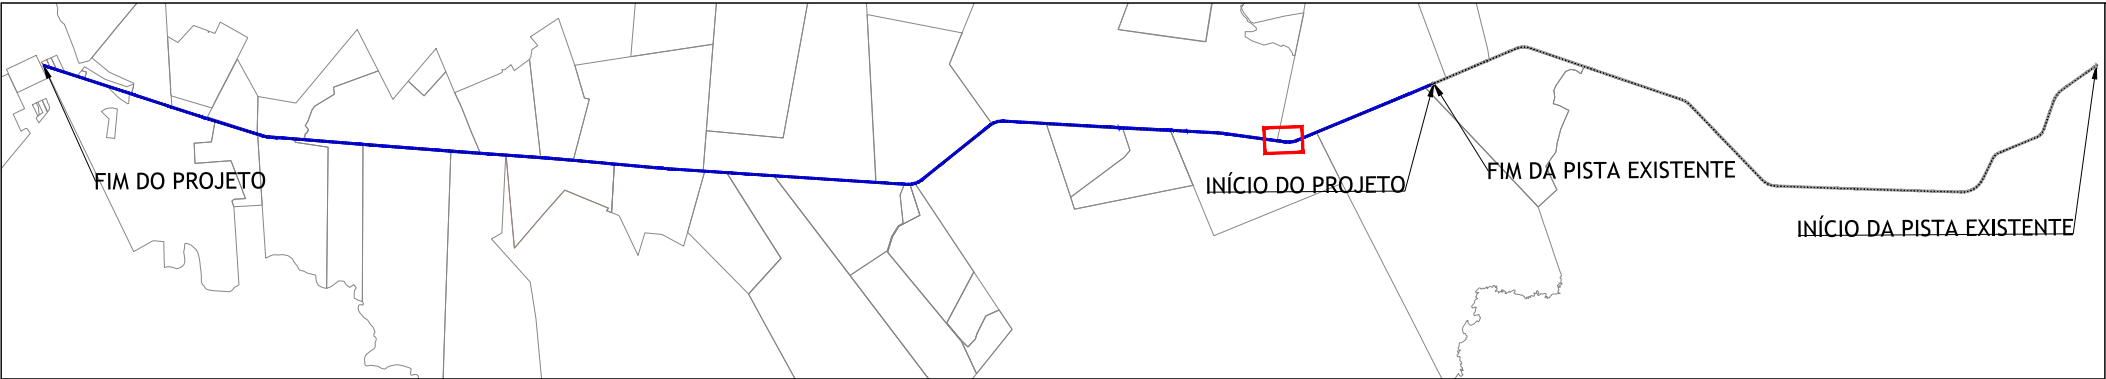

CTD 03 - PROP. NÃO IDENTIFICADO
ÁREA A DESAPROPRIAR - 17.046,47m²

Pontos				Pontos		
De	Para	Coordenada Norte	Coordenada Este	Segmento	Distância	Azimute / AC
P01	P02	8408696.41	592639.83	L29	43.93 m	135° 54' 28.37"
P02	P03	8408664.86	592670.40	L30	22.41 m	304° 21' 20.87"
P03	P01	8408677.52	592651.90	L31	22.43 m	327° 26' 43.98"

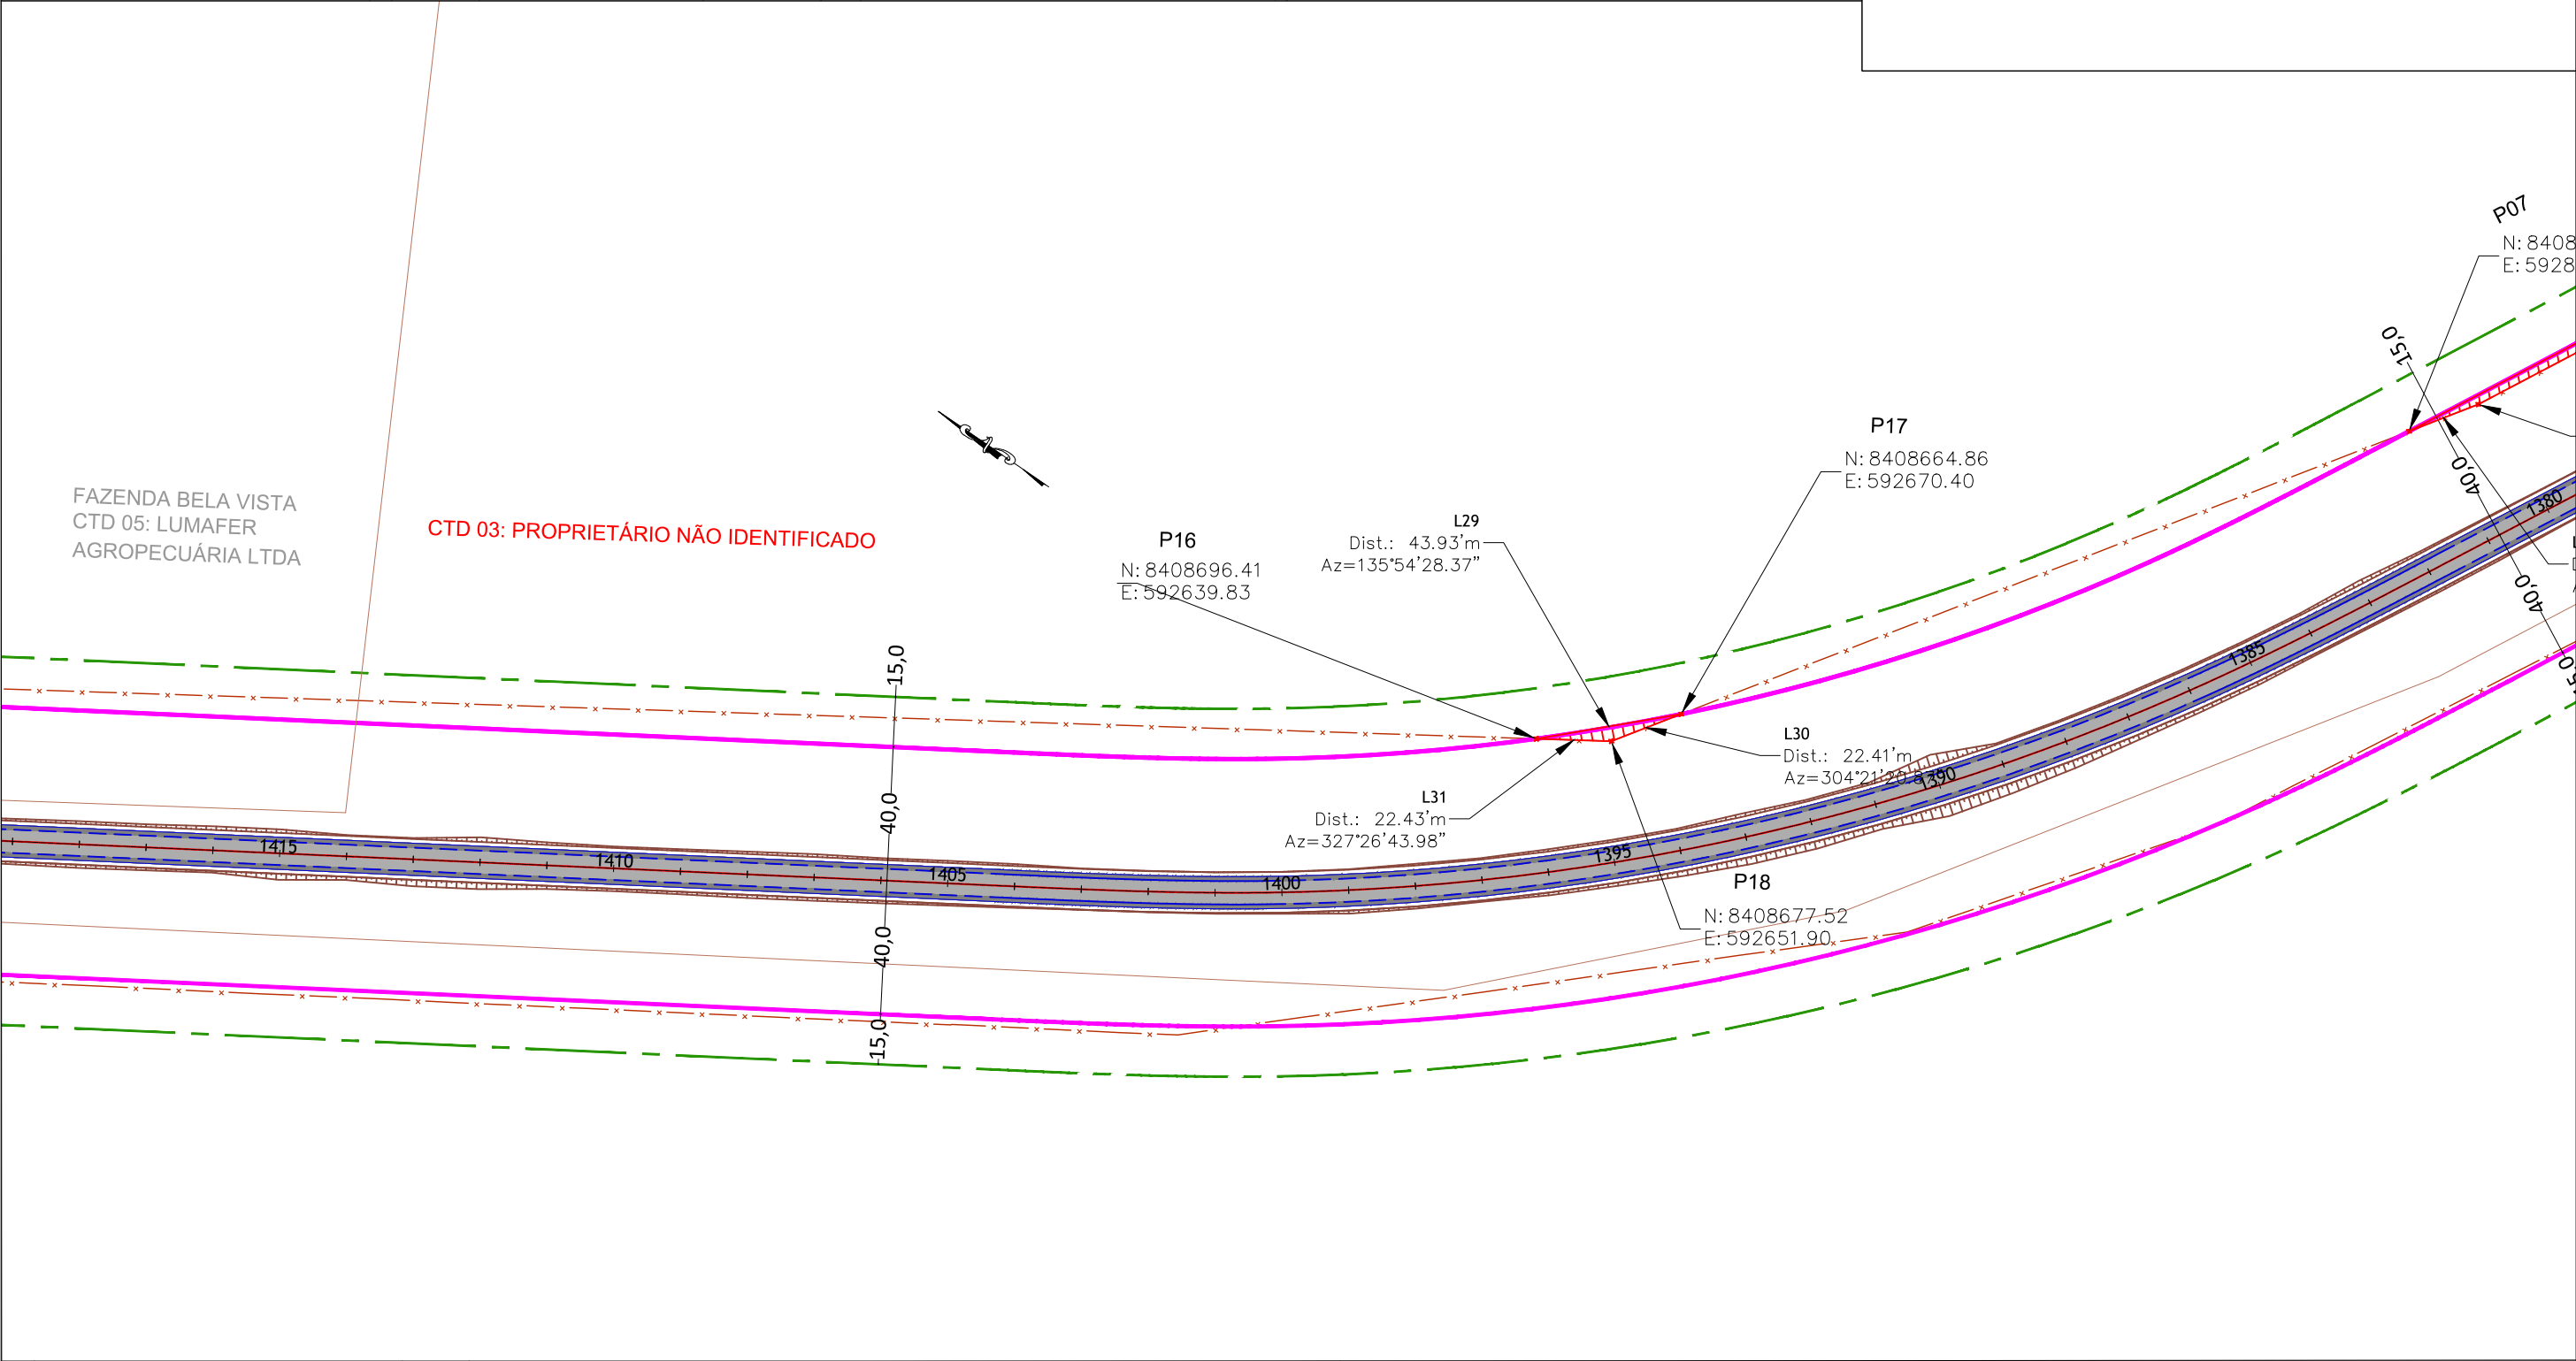

01	Emissão Inicial		/ / 2021
nº	Descrição		Data
CONTROLE DE REVISÕES			

LEGENDA:	
	Pista Projetada
	Faixa de Domínio Projetada
	Faixa de Domínio Existente
	Faixa non Aedificandi Projetada
	Faixa non Aedificandi Existente
	Limite Propriedades
	Talude
	CTD
	Cadastro Técnico de Desapropriação
	Área à Desapropriar
	Cerca
	Pista Existente



GOINFRA - Agência Goiana de Infraestrutura e Transportes		
PROJETO EXECUTIVO DE PAVIMENTAÇÃO DE RODOVIA		
RODOVIA: GO-336	SRE: 336EGO0077	TRECHO: Entr. BR-153 / Div.GO/MT(Landi)
SEGMENTO: km 129,37 - km 172,39		SUB-TRECHO: Fim da Pavimentação / Entr. GO-164 (A)(p/ Nova Crixás)
CONTEÚDO: Projeto de Desapropriação		
TÍTULO: Concepção em Planta		ESCALA:1:2.000
PR-249_PDSAP_CTD 03_A3 R00		

Memorial Descritivo (CTD 03_A1)

DADOS DA OBRA

RODOVIA: GO-336

TRECHO: Entr. BR-153 / Div. GO/MT (Landi)

SUBTRECHO: Fim Perímetro Urbano (Crixás) / Entr. GO-164 (A) (p/ Nova Crixás)

SEGMENTO: km 129,37 - km 172,39

SRE: 336EGO0075 - 336EGO0077

DADOS DA PROPRIEDADE

Proprietário: Proprietário Não Identificado

Fazenda:

Município: Crixás

Matrícula:

Número de registro CAR:

Estaca inicial: A1 1393 + 05, A2 1252 + 00 e A3 1162 + 00

Estaca final: A1 1396 + 00, A2 1881 + 00 e A3 1193 + 05

Área total da propriedade (m²): 16.774.161,47

Área a desapropriar (m²): A1 (98,56) + A2 (11.859,17) + A3 (5.088,74) = 17.046,47

Área remanescente (m²): 16.757.115,00

Perímetro da polygonal (m): P1 (88,77) + P2 (5.160,79) + P3 (1.272,70) = 6.522,26

DESCRIÇÃO DO PERÍMETRO (ÁREA A DESAPROPRIAR)

Uma fração de terra, localizada no lado direito da GO-336, compreendida pela faixa de domínio da rodovia projetada, com área superficial de 98,56 (Noventa e oito metros e cinquenta e seis décimos quadrados), com as seguintes dimensões, divisas e confrontações; "Inicia-se no vértice 'P1' de coordenadas N:8408696,41 e E:592639,83, situado na divisa do proprietário com a faixa de domínio da GO-336, deste segue confrontando com a mesma pelos seguintes alinhamentos e distâncias: azimuth de 135°54'28.37" e distância de 43,93m até o vértice 'P2', de coordenadas N:8408664,86 e E:592670,40, situado na divisa da faixa de domínio da GO-336 com o proprietário, deste segue confrontando com a fração de terra a desapropriar pelos seguintes alinhamentos e distâncias: azimuth de 304°21'20.87" e distância 22,41m até o vértice 'P3', de coordenadas N:8408677,52 e E:592651,90 azimuth de 327°26'43.98" e distância 22,43m até o vértice 'P1', ponto inicial da descrição deste perímetro.

Todas as coordenadas aqui descritas estão georreferenciadas ao Sistema Geodésico Brasileiro, encontram-se representadas no Sistema UTM, referenciadas ao Meridiano Central --

-39° e fuso 22, tendo como Datum o SIRGAS-2000. Todos os azimutes e distâncias, áreas e perímetros foram calculados no plano de projeção UTM.

Vértices

P1 ao P2

P2 ao P3


P3 ao P1

Confrontações

FAIXA DE DOMÍNIO PROJETADA GO-336

ÁREA A DESAPROPRIAR

ÁREA A DESAPROPRIAR

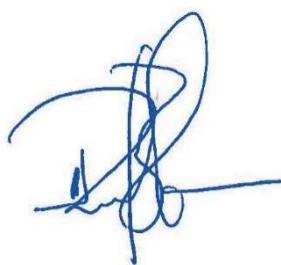

RESPONSÁVEL TÉCNICO: RAFAEL BASÍLIO – CREA:8.130/D-GO

DATA: 16 / 06 / 2021

Memorial Descritivo (CTD 03_A3)

DADOS DA OBRA

RODOVIA: GO-336

TRECHO: Entr. BR-153 / Div. GO/MT (Landi)

SUBTRECHO: Fim Perímetro Urbano (Crixás) / Entr. GO-164 (A) (p/ Nova Crixás)

SEGMENTO: km 129,37 - km 172,39

SRE: 336EGO0075 - 336EGO0077

DADOS DA PROPRIEDADE

Proprietário: Proprietário Não Identificado

Fazenda:

Município: Crixás

Matrícula:

Número de registro CAR:

Estaca inicial: A1 1393 + 05, A2 1252 + 00 e A3 1162 + 00

Estaca final: A1 1396 + 00, A2 1881 + 00 e A3 1193 + 05

Área total da propriedade (m²): 16.774.161,47

Área a desapropriar (m²): A1 (98,56) + A2 (11.859,17) + A3 (5.088,74) = 17.046,47

Área remanescente (m²): 16.757.115,00

Perímetro da polygonal (m): P1 (88,77) + P2 (5.160,79) + P3 (1.272,70) = 6.522,26

DESCRIÇÃO DO PERÍMETRO (ÁREA A DESAPROPRIAR)

Uma fração de terra, localizada no lado direito da GO-336, compreendida pela faixa de domínio da rodovia projetada, com área superficial de 5.088,74 (Cinco mil e oitenta e oito metros e setenta e quatro décimos quadrados), com as seguintes dimensões, divisas e confrontações; “Inicia-se no vértice ‘P13’ de coordenadas N:8406777,10 e E:596183,84, situado na divisa do proprietário com a faixa de domínio da GO-336, deste segue confrontando com a mesma pelos seguintes alinhamentos e distâncias: azimuth de 117°24’29.11” e distância de 629,17m até o vértice ‘P14’, de coordenadas N:8406487,49 e E:596742,38, situado nas terras do proprietário, deste segue confrontando com a fração de terra a desapropriar pelos seguintes alinhamentos e distâncias: azimuth de 208°33’22.93” e distância 14,47m até o vértice ‘P15’, de coordenadas N:8406474,77 e E:596735,46 azimuth de 298°33’22.93” e distância 270,06m até o vértice ‘P16’, de coordenadas N:8406583,79 e E:596535,31 azimuth de 298°26’49.53” e distância 76,23m até o vértice ‘P17’, de coordenadas N:8406640,25 e E:596431,26 azimuth de 298°25’36.58” e distância 154,36m até o vértice ‘P18’, de coordenadas N:8406713,73 e E:596295,51 azimuth de 299°34’46.62” e distância 128,40m até o vértice ‘P13’, ponto inicial da descrição deste perímetro.

Todas as coordenadas aqui descritas estão georreferenciadas ao Sistema Geodésico Brasileiro, encontram-se representadas no Sistema UTM, referenciadas ao Meridiano Central --39° e fuso 22, tendo como Datum o SIRGAS-2000. Todos os azimutes e distâncias, áreas e perímetros foram calculados no plano de projeção UTM.

Vértices

P13 ao P14

P14 ao P15

P15 ao P16

P16 ao P17

P17 ao P18

P18 ao P13

Confrontações

FAIXA DE DOMÍNIO PROJETADA GO-336


ÁREA A DESAPROPRIAR

ÁREA A DESAPROPRIAR

ÁREA A DESAPROPRIAR

ÁREA A DESAPROPRIAR

ÁREA A DESAPROPRIAR

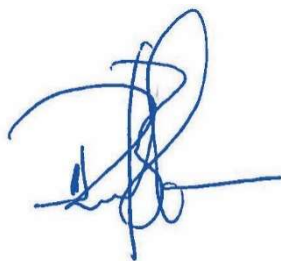

RESPONSÁVEL TÉCNICO: RAFAEL BASÍLIO – CREA:8.130/D-GO

DATA: 16 / 06 / 2021

Memorial Descritivo (CTD 03_A2)

DADOS DA OBRA

RODOVIA: GO-336

TRECHO: Entr. BR-153 / Div. GO/MT (Landi)

SUBTRECHO: Fim Perímetro Urbano (Crixás) / Entr. GO-164 (A) (p/ Nova Crixás)

SEGMENTO: km 129,37 - km 172,39

SRE: 336EGO0075 - 336EGO0077

DADOS DA PROPRIEDADE

Proprietário: Proprietário Não Identificado

Fazenda:

Município: Crixás

Matrícula:

Número de registro CAR:

Estaca inicial: A1 1393 + 05, A2 1252 + 00 e A3 1162 + 00

Estaca final: A1 1396 + 00, A2 1881 + 00 e A3 1193 + 05

Área total da propriedade (m²): 16.774.161,47

Área a desapropriar (m²): A1 (98,56) + A2 (11.859,17) + A3 (5.088,74) = 17.046,47

Área remanescente (m²): 16.757.115,00

Perímetro da polygonal (m): P1 (88,77) + P2 (5.160,79) + P3 (1.272,70) = 6.522,26


DESCRIÇÃO DO PERÍMETRO (ÁREA A DESAPROPRIAR)

Uma fração de terra, localizada no lado direito da GO-336, compreendida pela faixa de domínio da rodovia projetada, com área superficial de 11.859,17 (Onze mil oitocentos e cinquenta e nove metros e dezessete décimos quadrados), com as seguintes dimensões, divisas e confrontações; “Inicia-se no vértice ‘P4’ de coordenadas N:8408533,07 e E:592863,19, situado na divisa do proprietário com a faixa de domínio da GO-336, deste segue confrontando com a mesma pelos seguintes alinhamentos e distâncias: azimuth de 117°53’16.10” e distância de 2.579,82m até o vértice ‘P5’, de coordenadas N:8407326,38 e E:595143,41, situado na divisa da faixa de domínio da GO-336 com o proprietário, deste segue confrontando com a fração de terra a desapropriar pelos seguintes alinhamentos e distâncias: azimuth de 297°00’49.93” e distância 32,43m até o vértice ‘P6’, de coordenadas N:8407341,12 e E:595114,52 azimuth de 297°30’49.78” e distância 24,93m até o vértice ‘P7’, de coordenadas N:8407352,64 e E:595092,41 azimuth de 297°27’12.89” e distância 585,90m até o vértice ‘P8’, de coordenadas N:8407622,75 e E:594572,49 azimuth de 297°49’36.08” e distância 1.057,87m até o vértice ‘P9’, de coordenadas N:8408116,57 e E:593636,95 azimuth de 297°56’02.19” e distância 567,28m até o vértice ‘P10’, de coordenadas N:8408382,31 e E:593135,77 azimuth de 331°21’12.26” e

distância 5,94m até o vértice 'P11', de coordenadas N:8408387,52 e E:593132,92 azimuth de 297°53'07.66" e distância 284,38m até o vértice 'P12', de coordenadas N:8408520,53 e E:592881,56 azimuth de 304°21'20.87" e distância 22,24m até o vértice 'P1', ponto inicial da descrição deste perímetro.

Todas as coordenadas aqui descritas estão georreferenciadas ao Sistema Geodésico Brasileiro, encontram-se representadas no Sistema UTM, referenciadas ao Meridiano Central -- -39° e fuso 22, tendo como Datum o SIRGAS-2000. Todos os azimutes e distâncias, áreas e perímetros foram calculados no plano de projeção UTM.

Vértices	Confrontações
P4 ao P5	FAIXA DE DOMÍNIO PROJETADA GO-336
P5 ao P6	ÁREA A DESAPROPRIAR
P6 ao P7	ÁREA A DESAPROPRIAR
P7 ao P8	ÁREA A DESAPROPRIAR
P8 ao P9	ÁREA A DESAPROPRIAR
P9 ao P10	ÁREA A DESAPROPRIAR
P10 ao P11	ÁREA A DESAPROPRIAR
P11 ao P12	ÁREA A DESAPROPRIAR
P12 ao P4	ÁREA A DESAPROPRIAR

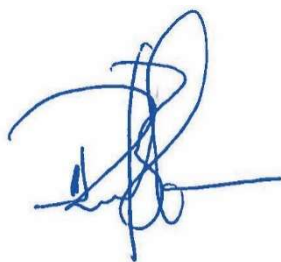

RESPONSÁVEL TÉCNICO: RAFAEL BASÍLIO – CREA:8.130/D-GO

DATA: 16 / 06 / 2021

CADASTRO INDIVIDUAL DE DESAPROPRIAÇÃO

IDENTIFICAÇÃO

Item nº: CTD 03
Proprietário (s): NÃO IDENTIFICADO
Fazenda: -
Matrícula: - Registro: CARTORIO DE REGISTRO DE IMÓVEIS DE CRIXÁS
Nº ID CAR: 0

OBRA

Rodovia: GO-336
Trecho: Entr. BR-153 / Div. GO/MT (Landi)
Subtrecho: FIM PERÍMETRO URBANO (CRIXÁS) / ENTR. GO-164 (A) (P/ NOVA CRIXÁS)
Segmento: km 129,37 - km 172,39
SER: 336EGO0075 - 336EGO0077
Extensão: 43,02 km

LOCALIZAÇÃO

Estacas: Inicial Final
1162+00 (A3) 1193+05 (A3)
1252+00 (A2) 1381+00 (A2)
1393+05 (A1) 1396+00 (A1)

Rua: -
Lote(s): -
Fazenda: -
Município: CRIXÁS
Lado: DIREITO
Zona: ZONA RURAL
Bairro: -
Quadra: -

Est. ou Território: GOIÁS

DOCUMENTAÇÃO

Matrícula -

(DESAPROPRIAÇÃO PARCIAL)		
Área total:	16.774.161,47	(m²)
Área a desapropriar pastagem:	17.046,47	(m²)
Área remanescente:	16.757.115,00	(m²)
% de área desapropriada:	0,10%	
Confrontante		
Frente (m):	GO-336/GO-336/GO-336	Norte
Fundos (m):	Remanescente/Remanescente Remanescente	Sul
Lado esquerdo (m):	Remanescente/Remanescente Remanescente	Leste
Lado direito (m):	Remanescente/Remanescente Remanescente	Oeste
Obs.: medidas e confrontações se referem ao terreno antes da desapropriação.		


AVALIAÇÃO

Pastagem plantada	VALOR do ha	R\$ 4.005,00	VALOR do m²	R\$ 0,40
Área	17.046,47		100%	
Preservação fauna e flora	VALOR do ha	R\$ 1.500,00	VALOR do m²	R\$ 0,15
Área	0,00		0%	

VALOR DA DESAPROPRIAÇÃO



Pastagem plantada	R\$	6.827,11
Preservação fauna e flora	R\$	-
TOTAL	R\$	6.827,11

3.6.4 CTD 04

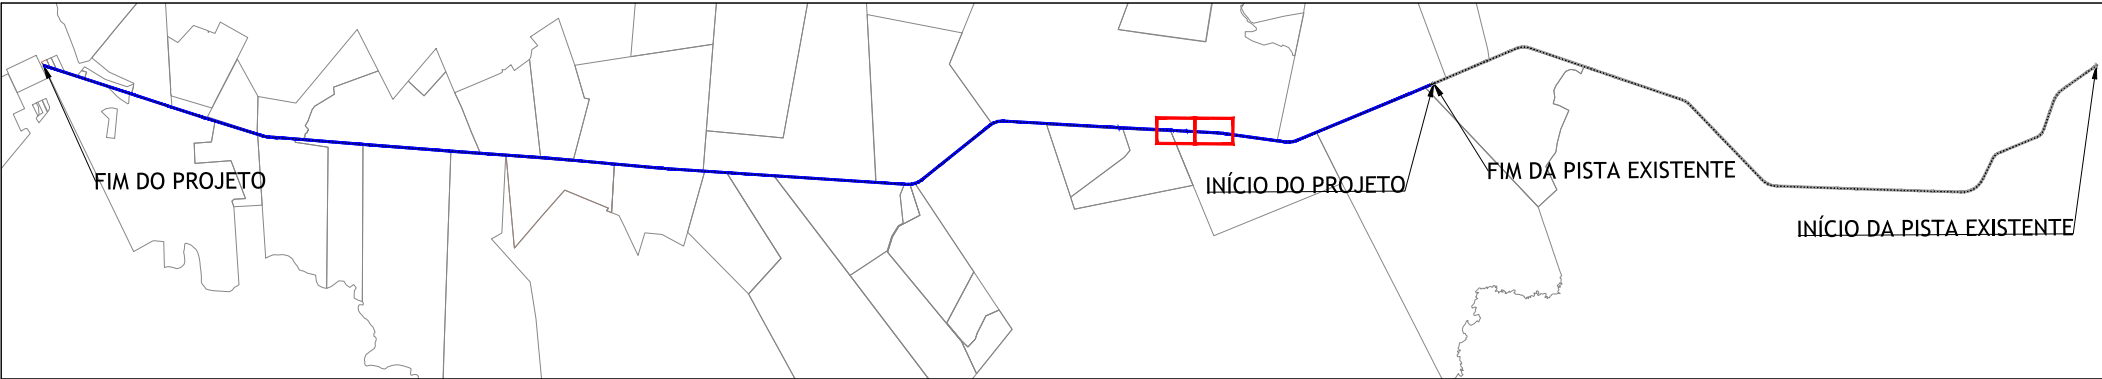

CTD 04 - PROP. ALEXANDRA RAMOS CAIADO
ÁREA A DESAPROPRIAR - 70.483,70m²

Pontos				Pontos		
De	Para	Coordenada Norte	Coordenada Este	Segmento	Distância	Azimute / AC
P01	P02	8411605.63	590596.34	L32	1453.67 m	143° 02' 50.60"
P02	P03	8410443.96	591470.23	L33	2077.30 m	148° 17' 24.88"
P03	P04	8408676.76	592562.09	L34	122.46 m	134° 20' 53.45"
P04	P05	8408591.17	592649.66	L35	190.71 m	124° 03' 55.80"
P05	P06	8408484.34	592807.64	L36	610.59 m	117° 51' 39.46"
P06	P07	8408198.98	593347.46	L37	11.25 m	203° 51' 15.10"
P07	P08	8408188.69	593342.91	L38	596.53 m	297° 53' 16.11"
P08	P09	8408467.72	592815.66	C1	79.67 m	3°17'22.65"
P09	P10	8408506.38	592746.01	C2	309.17 m	23°56'15.58"
P10	P11	8408716.20	592522.00	L39	79.58 m	327° 07' 26.62"
P11	P12	8408783.02	592478.80	L40	1830.29 m	328° 09' 37.80"
P12	P13	8410337.88	591513.25	C3	138.64 m	4°03'10.24"
P13	P14	8410453.00	591435.99	L41	934.41 m	323° 27' 13.58"
P14	P15	8411203.66	590879.60	L42	27.40 m	323° 36' 06.51"
P15	P16	8411225.74	590863.33	L43	459.60 m	323° 43' 01.99"
P16	P01	8411596.23	590591.34	L44	10.64 m	28° 00' 11.47"

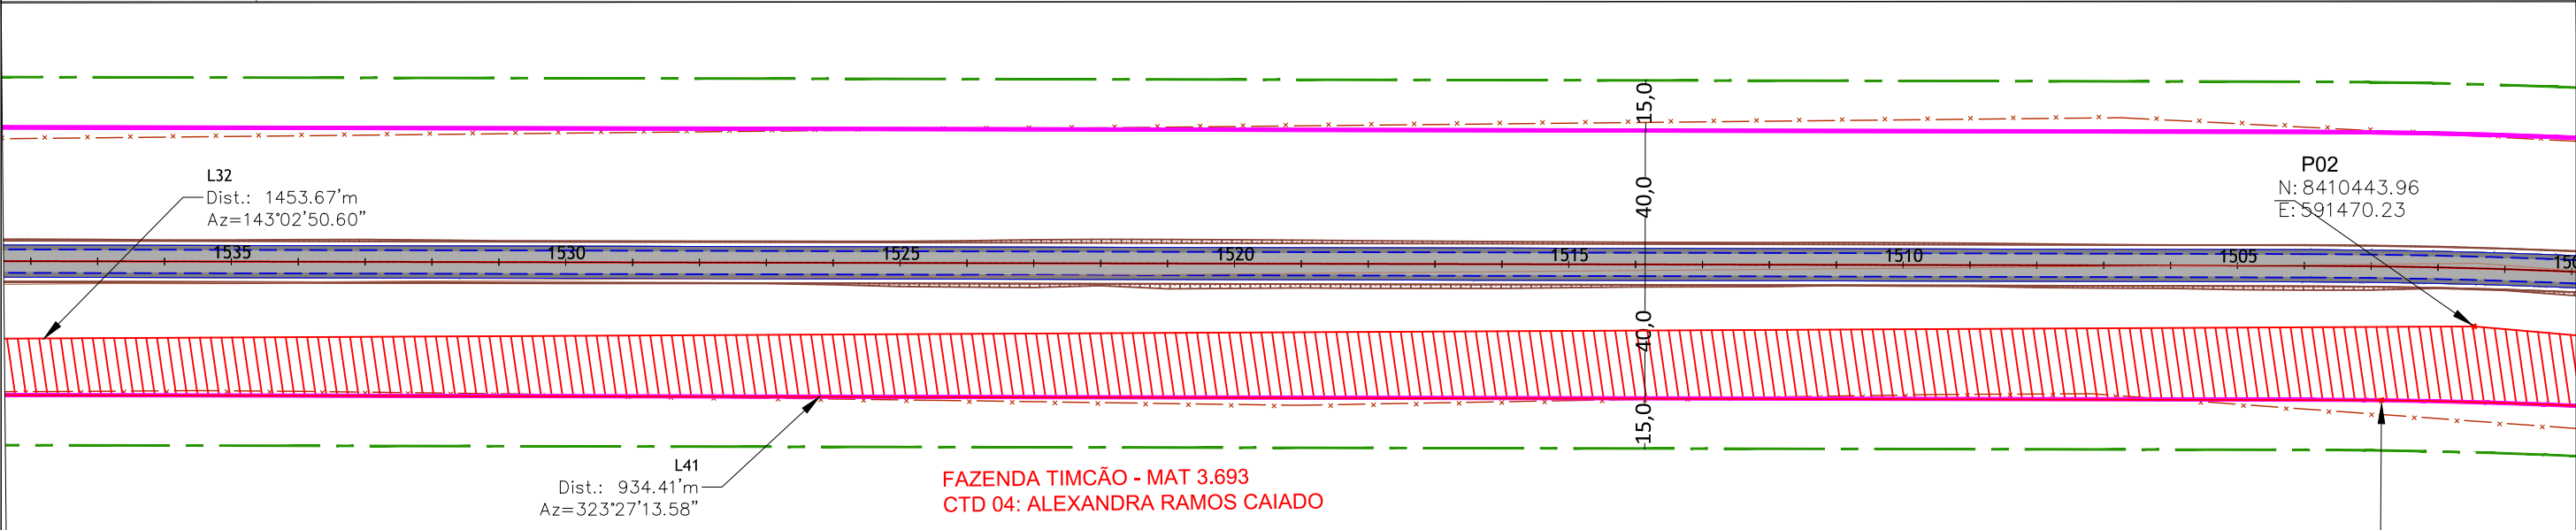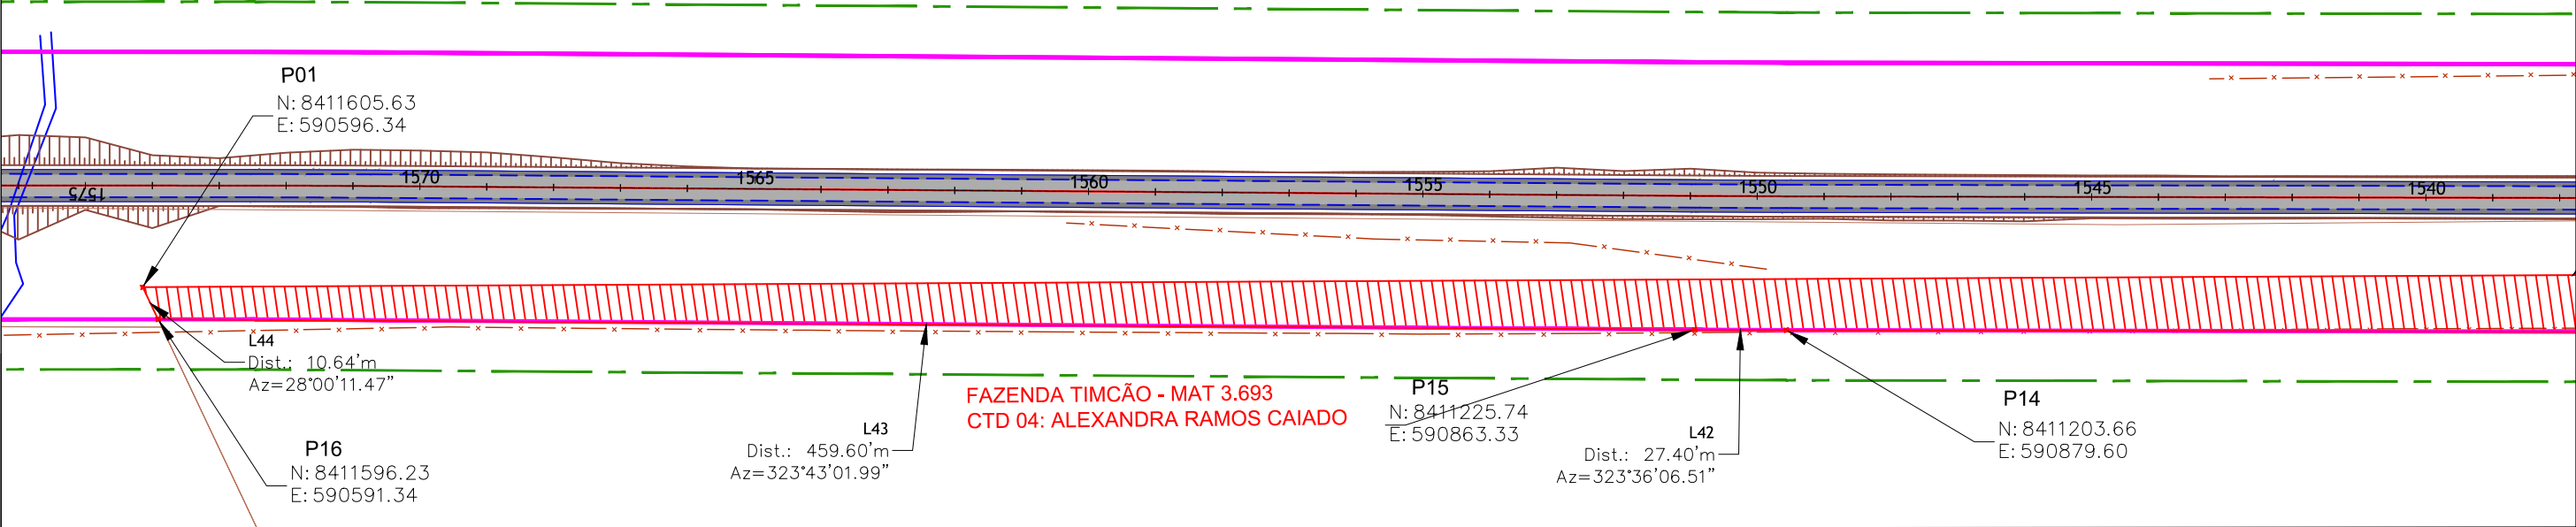


CONTROLE DE REVISÕES		
01	Emissão Inicial	/ / 2021
nº	Descrição	Data



LEGENDA:	
	Pista Projetada
	Faixa de Domínio Projetada
	Faixa de Domínio Existente
	Faixa non Aedificandi Projetada
	Faixa non Aedificandi Existente
	Limite Propriedades
	Talude
	CTD
	Cadastro Técnico de Desapropriação
	Área à Desapropriar
	Cerca
	Pista Existente



GOINFRA - Agência Goiana de Infraestrutura e Transportes				
PROJETO EXECUTIVO DE PAVIMENTAÇÃO DE RODOVIA				
RODOVIA: GO-336	SRE: 336EGO0077	TRECHO: Entr. BR-153 / Div.GO/MT(Landi)		
SEGMENTO: km 129,37 - km 172,39		SUB-TRECHO: Fim da Pavimentação / Entr. GO-164 (A)(p/ Nova Crixás)		
CONTEÚDO: Projeto de Desapropriação				
TÍTULO: Concepção em Planta		ESCALA:1:2.000	PR-249_PDSAP_CTD 04	R00

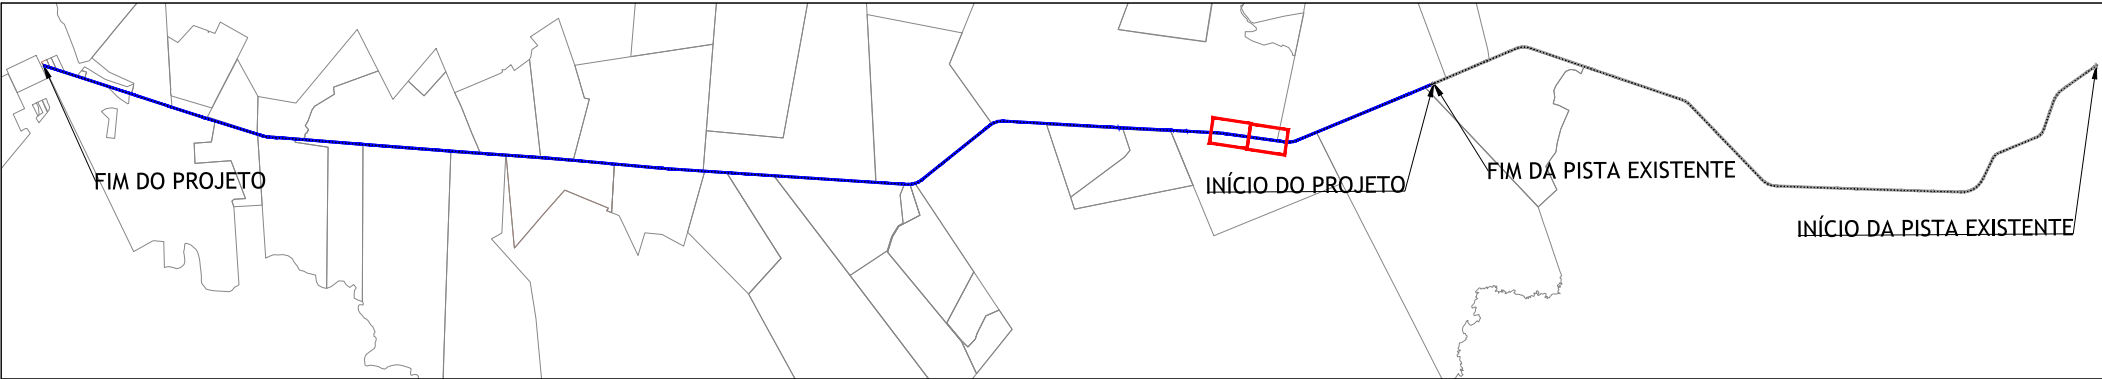

Pontos				Pontos		
De	Para	Coordenada Norte	Coordenada Este	Segmento	Distância	Azimute / AC
P01	P02	8411605.63	590596.34	L32	1453.67 m	143° 02' 50.60"
P02	P03	8410443.96	591470.23	L33	2077.30 m	148° 17' 24.88"
P03	P04	8408676.76	592562.09	L34	122.46 m	134° 20' 53.45"
P04	P05	8408591.17	592649.66	L35	190.71 m	124° 03' 55.80"
P05	P06	8408484.34	592807.64	L36	610.59 m	117° 51' 39.46"
P06	P07	8408198.98	593347.46	L37	11.25 m	203° 51' 15.10"
P07	P08	8408188.69	593342.91	L38	596.53 m	297° 53' 16.11"
P08	P09	8408467.72	592815.66	C1	79.67 m	3° 17' 22.65"
P09	P10	8408506.38	592746.01	C2	309.17 m	23° 56' 15.58"
P10	P11	8408716.20	592522.00	L39	79.58 m	327° 07' 26.62"
P11	P12	8408783.02	592478.80	L40	1830.29 m	328° 09' 37.80"
P12	P13	8410337.88	591513.25	C3	138.64 m	4° 03' 10.24"
P13	P14	8410453.00	591435.99	L41	934.41 m	323° 27' 13.58"
P14	P15	8411203.66	590879.60	L42	27.40 m	323° 36' 06.51"
P15	P16	8411225.74	590863.33	L43	459.60 m	323° 43' 01.99"
P16	P01	8411596.23	590591.34	L44	10.64 m	28° 00' 11.47"

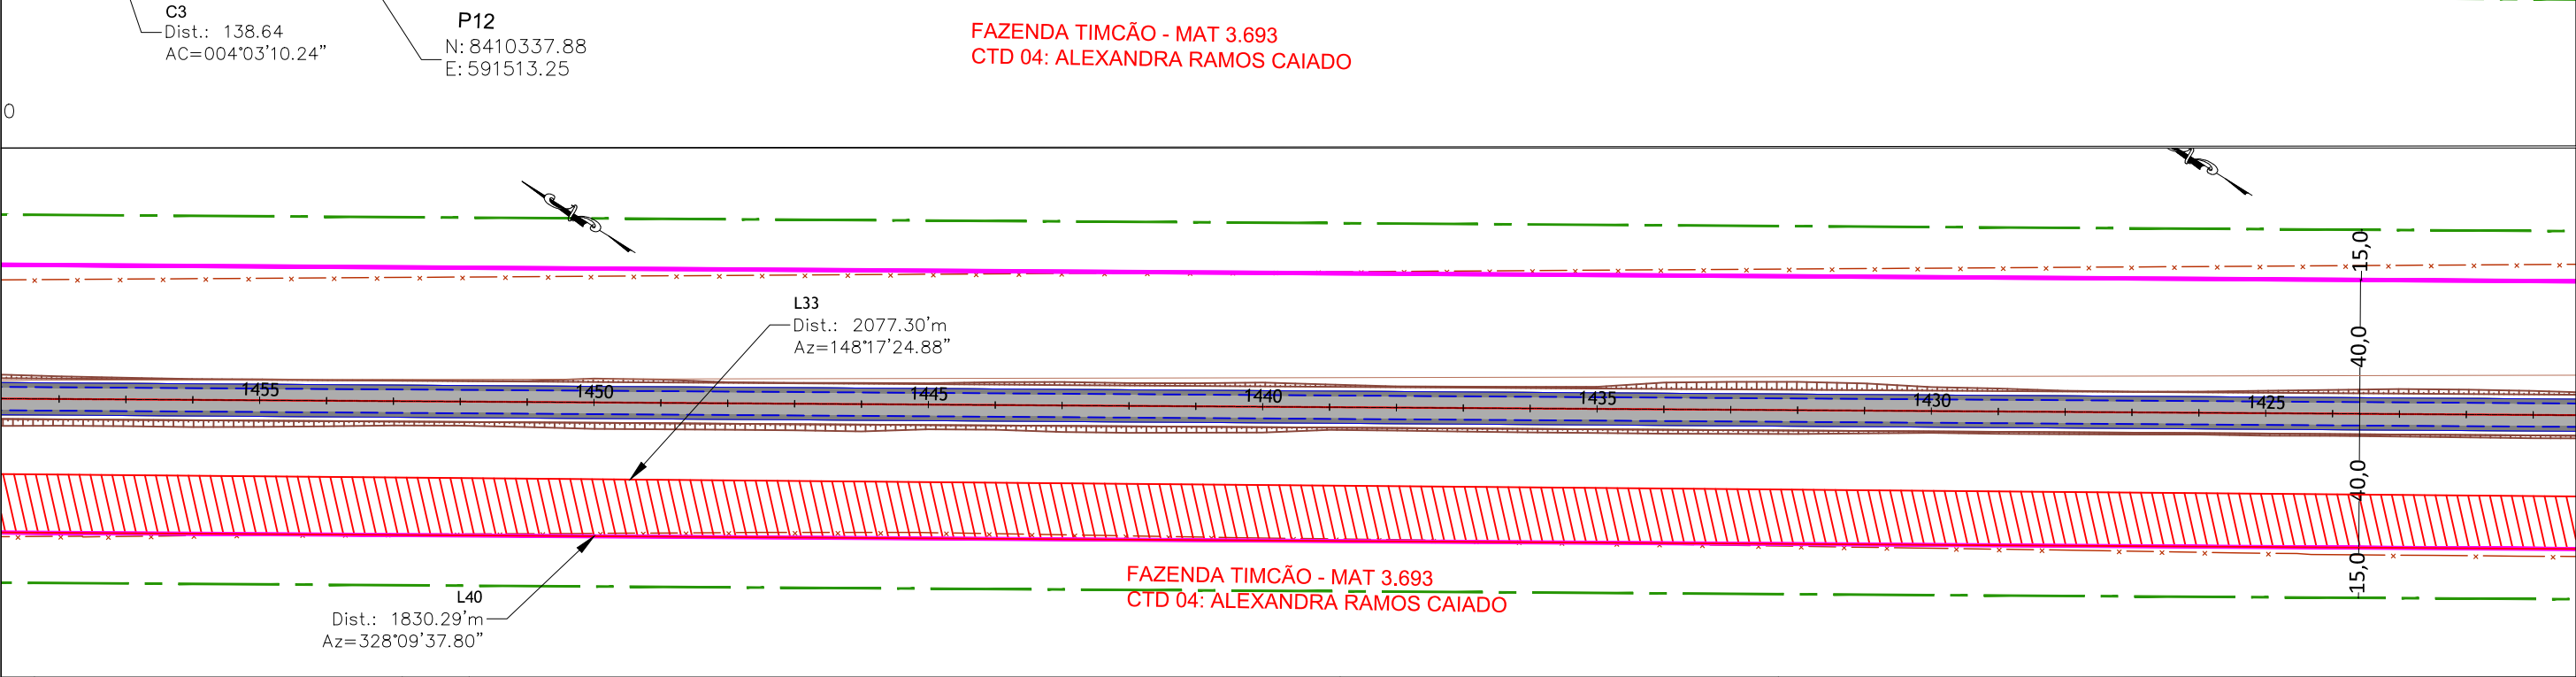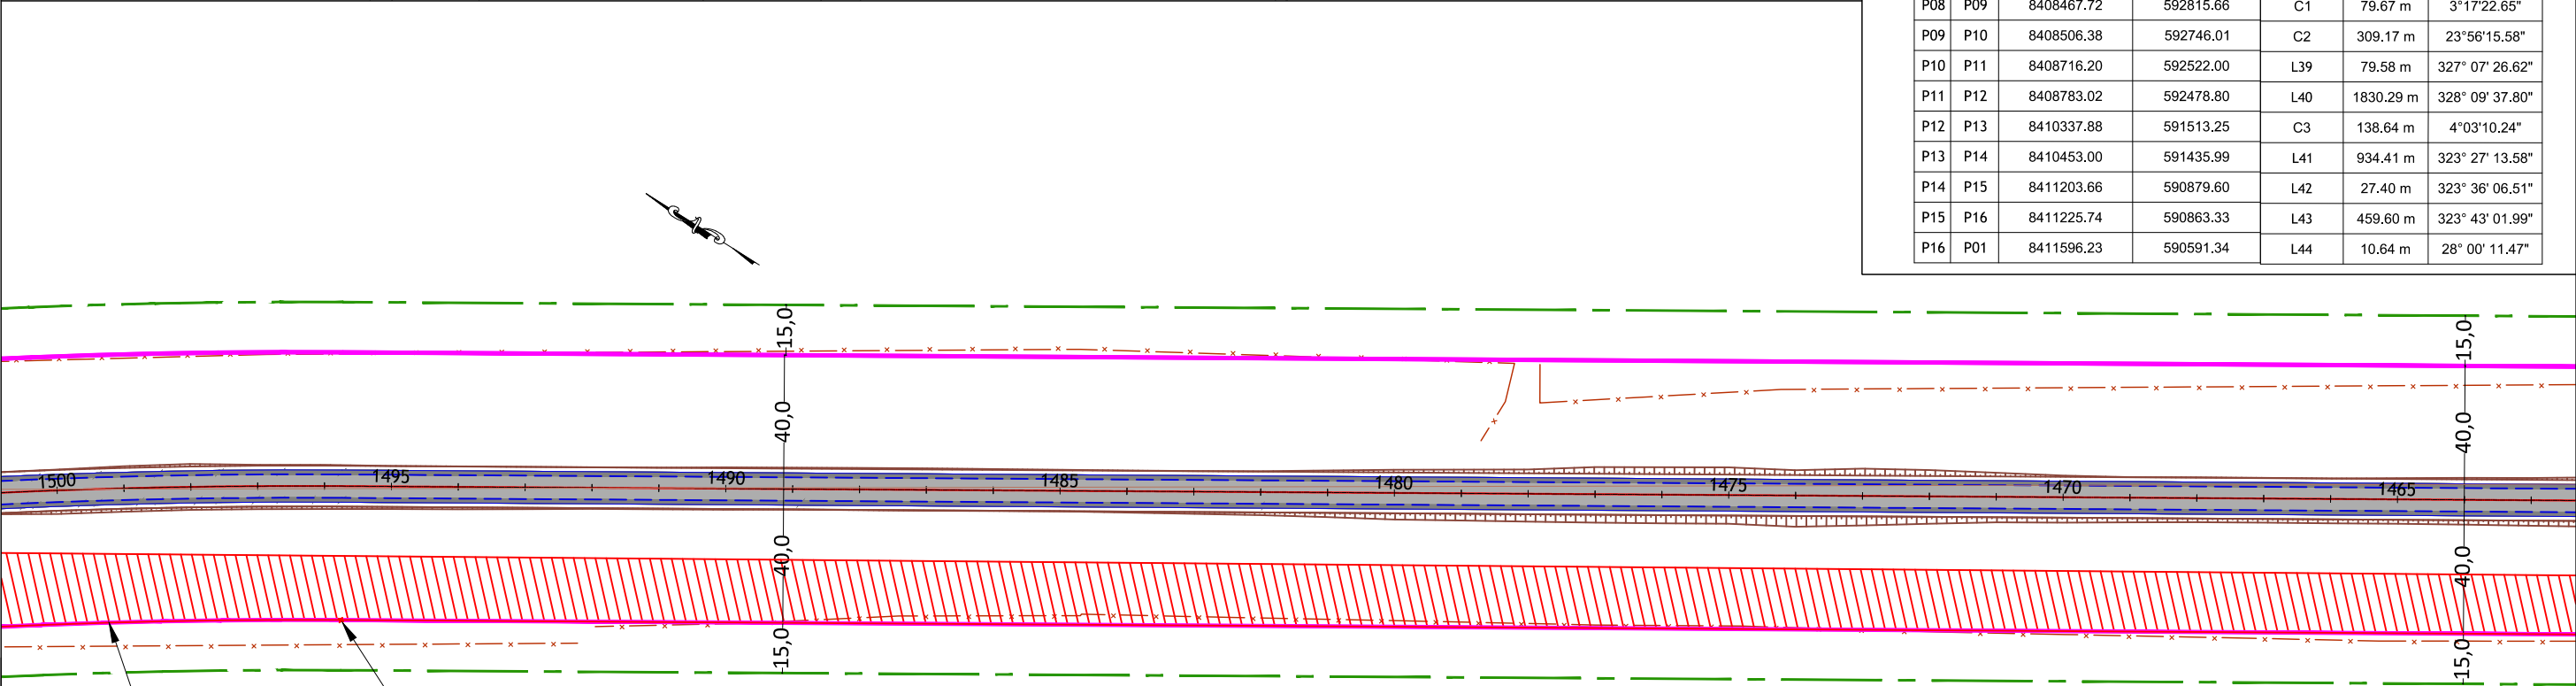


01	Emissão Inicial		/ / 2021
nº			Data
CONTROLE DE REVISÕES			


LEGENDA:

	Pista Projetada		Talude
	Faixa de Domínio Projetada		CTD
	Faixa de Domínio Existente		Cadastro Técnico de Desapropriação
	Faixa não Aedificandi Projetada		Área à Desapropriar
	Faixa não Aedificandi Existente		Cerca
	Limite Propriedades		Pista Existente

GOINFRA - Agência Goiana de Infraestrutura e Transportes		
PROJETO EXECUTIVO DE PAVIMENTAÇÃO DE RODOVIA		
RODOVIA: GO-336	SRE: 336EGO0077	TRECHO: Entr. BR-153 / Div.GO/MT(Landi)
SEGMENTO: km 129,37 - km 172,39		SUB-TRECHO: Fim da Pavimentação / Entr. GO-164 (A)(p/ Nova Crixás)
CONTEÚDO: Projeto de Desapropriação		
TÍTULO: Concepção em Planta	ESCALA:1:2.000	PR-249_PDSAP_CTD 04-II R00

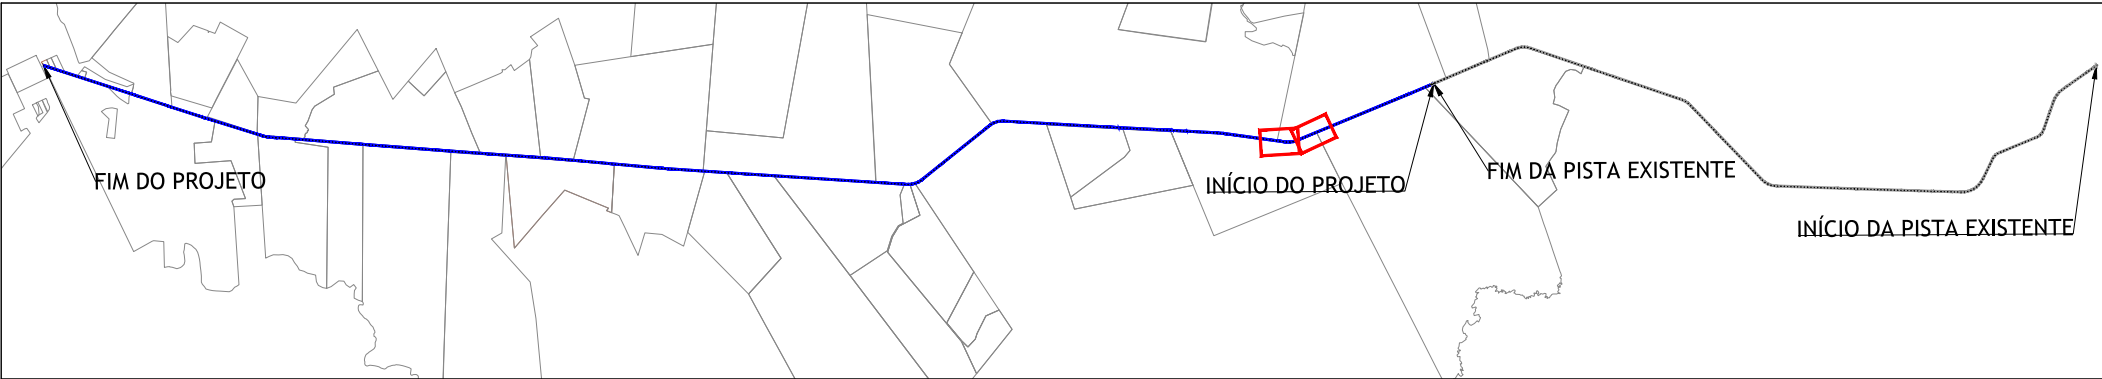

CTD 04 - PROP. ALEXANDRA RAMOS CAIADO						
ÁREA A DESAPROPRIAR - 70.483,70m²						
Pontos				Pontos		
De	Para	Coordenada Norte	Coordenada Este	Segmento	Distância	Azimute / AC
P01	P02	8411605.63	590596.34	L32	1453.67 m	143° 02' 50.60"
P02	P03	8410443.96	591470.23	L33	2077.30 m	148° 17' 24.88"
P03	P04	8408676.76	592562.09	L34	122.46 m	134° 20' 53.45"
P04	P05	8408591.17	592649.66	L35	190.71 m	124° 03' 55.80"
P05	P06	8408484.34	592807.64	L36	610.59 m	117° 51' 39.46"
P06	P07	8408198.98	593347.46	L37	11.25 m	203° 51' 15.10"
P07	P08	8408188.69	593342.91	L38	596.53 m	297° 53' 16.11"
P08	P09	8408467.72	592815.66	C1	79.67 m	3° 17' 22.65"
P09	P10	8408506.38	592746.01	C2	309.17 m	23° 56' 15.58"
P10	P11	8408716.20	592522.00	L39	79.58 m	327° 07' 26.62"
P11	P12	8408783.02	592478.80	L40	1830.29 m	328° 09' 37.80"
P12	P13	8410337.88	591513.25	C3	138.64 m	4° 03' 10.24"
P13	P14	8410453.00	591435.99	L41	934.41 m	323° 27' 13.58"
P14	P15	8411203.66	590879.60	L42	27.40 m	323° 36' 06.51"
P15	P16	8411225.74	590863.33	L43	459.60 m	323° 43' 01.99"
P16	P01	8411596.23	590591.34	L44	10.64 m	28° 00' 11.47"

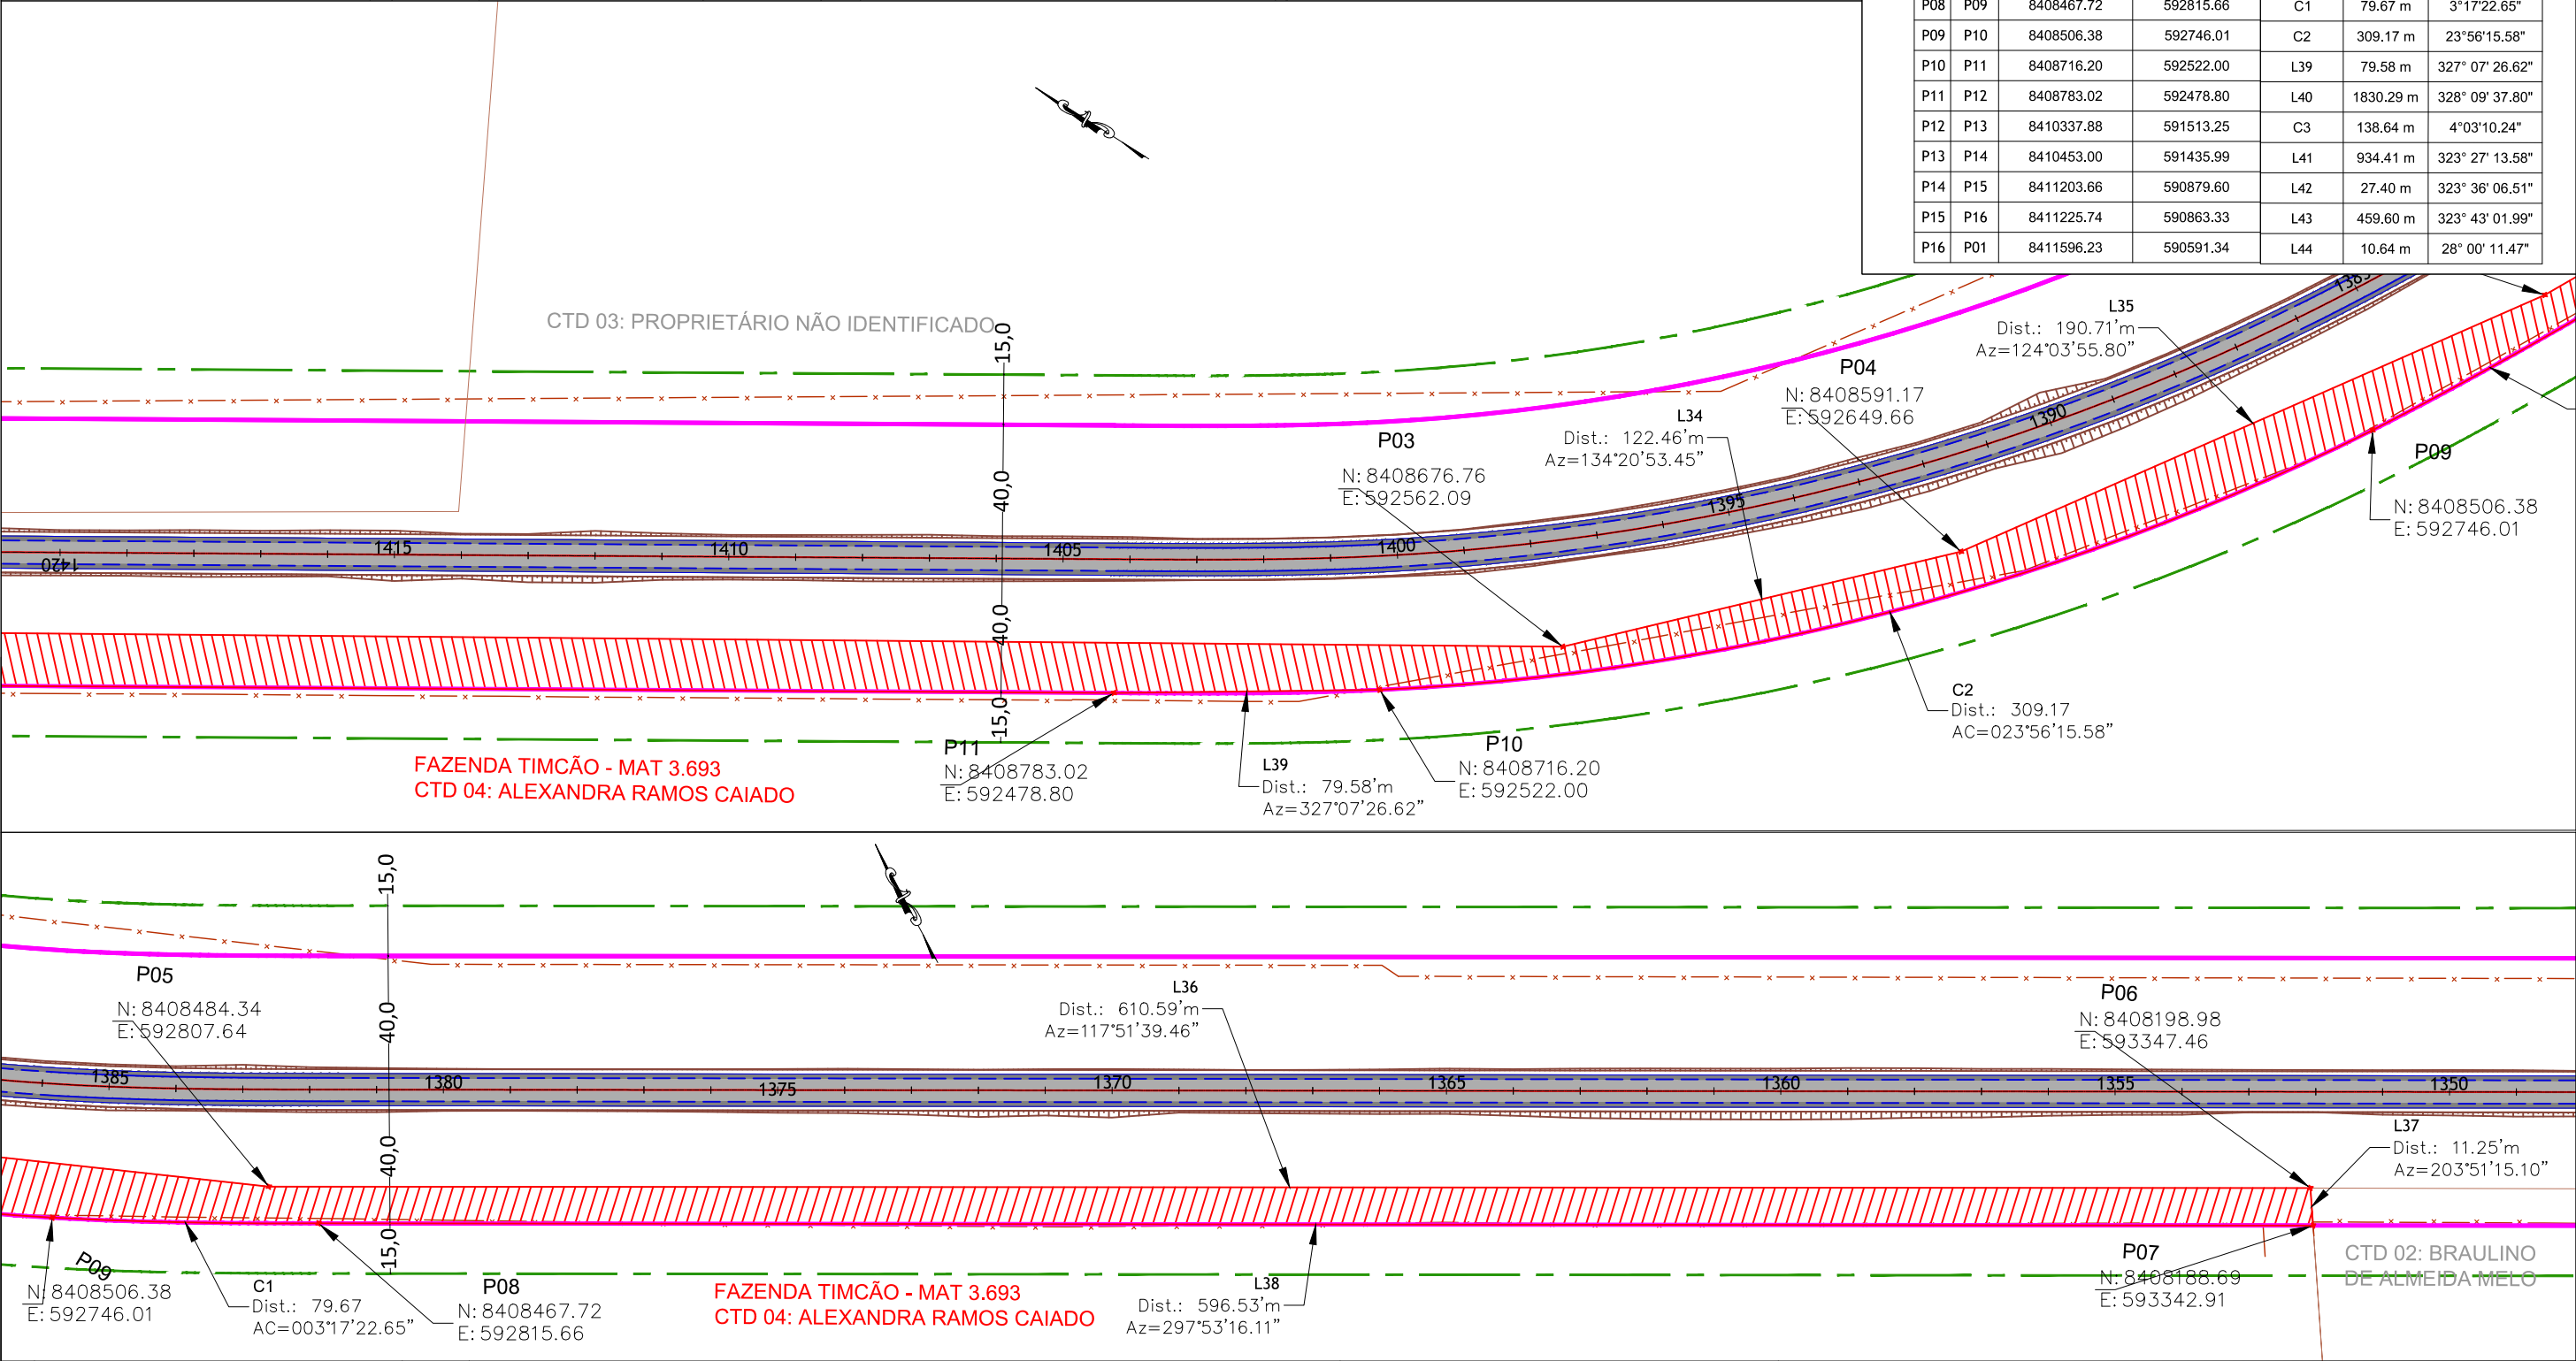

CONTROLE DE REVISÕES		
01	Emissão Inicial	/ / 2021
nº	Descrição	Data

LEGENDA:	
	Pista Projetada
	Faixa de Domínio Projetada
	Faixa de Domínio Existente
	Faixa non Aedificandi Projetada
	Faixa non Aedificandi Existente
	Limite Propriedades
	Talude
	CTD
	Cadastro Técnico de Desapropriação
	Área à Desapropriar
	Cerca
	Pista Existente

GOINFRA - Agência Goiana de Infraestrutura e Transportes

PROJETO EXECUTIVO DE PAVIMENTAÇÃO DE RODOVIA

RODOVIA: GO-336	SRE: 336EGO0077	TRECHO: Entr. BR-153 / Div.GO/MT(Landi)
SEGMENTO: km 129,37 - km 172,39	SUB-TRECHO: Fim da Pavimentação / Entr. GO-164 (A)(p/ Nova Crixás)	
CONTEÚDO: Projeto de Desapropriação		
TÍTULO: Concepção em Planta	ESCALA:1:2.000	PR-249_PDSAP_CTD 04-III R00

Memorial Descritivo (CTD 04)

DADOS DA OBRA

RODOVIA: GO-336

TRECHO: Entr. BR-153 / Div. GO/MT (Landi)

SUBTRECHO: Fim Perímetro Urbano (Crixás) / Entr. GO-164 (A) (p/ Nova Crixás)

SEGMENTO: km 129,37 - km 172,39

SRE: 336EGO0075 - 336EGO0077

DADOS DA PROPRIEDADE

Proprietário: Alexandra Ramos Caiado

Fazenda: Timcão

Município: Crixás

Matrícula: 3.693

Número de registro CAR: GO-5206404-B6680C125A134F6B873C8CDF39866783

Estaca inicial: 1352 + 00

Estaca final: 1575 + 00

Área total da propriedade (m²): 9.735.900,00

Área a desapropriar (m²): 70.483,70

Área remanescente (m²): 9.665.512,56

Perímetro da poligonal (m): 8.931,91

DESCRIÇÃO DO PERÍMETRO (ÁREA A DESAPROPRIAR)

Uma fração de terra, localizada no lado esquerdo da GO-336, compreendida pela faixa de domínio da rodovia projetada, com área superficial de 70.483,70 (Setenta mil, quatrocentos e oitenta e três metros e setenta décimos quadrados), com as seguintes dimensões, divisas e confrontações; “Inicia-se no vértice ‘P1’ de coordenadas N:8411605,63 e E:590596,34, situado na divisa do proprietário com as terras de Luiz Antonio Carvalho Luciano – Fazenda Tamoeiro Mat. 3.005, deste segue confrontando com a faixa de domínio da GO-336 pelos seguintes alinhamentos e distâncias: azimuth de 143°02’50.60” e distância de 1.453,67m até o vértice ‘P2’, de coordenadas N:8410443,96 e E:591470,23, azimuth de 148°17’24.88” e distância 2.077,30m até o vértice ‘P3’, de coordenadas N:8408676,76 e E:592562,09, azimuth de 134°20’53.45” e distância 122,46m até o vértice ‘P4’, de coordenadas N:8408591,17 e E:592649,66, azimuth de 124°03’55.80” e distância 190,71m até o vértice ‘P5’, de coordenadas N:8408484,34 e E:592807,64, azimuth de 117°51’39.46” e distância 610,59m até o vértice ‘P6’ de coordenadas N:8408198,98 e E:593347,46, situado na divisa do proprietário com as terras de Braulino de Almeida Melo – Fazenda Santa Maria da Vitória Mat. 3.408, deste segue confrontando com o mesmo pelos seguintes alinhamentos e distâncias: azimuth de 203°51’15.10” e distância 11,25m


até o vértice 'P7', de coordenadas N:8408188,69 e E:593342,91, situado na divisa do proprietário com as terras de Braulino de Almeida Melo – Fazenda Santa Maria da Vitória Mat. 3.408, deste segue confrontando com a faixa de domínio da GO-336 pelos seguintes alinhamentos e distâncias: azimuth de 297°53'16.11" e distância 596,53m até o vértice 'P8', de coordenadas N:8408467,72 e E:592815,66, curva de ângulo central de 3°17'22.65" e distância 79,67m até o vértice 'P9', de coordenadas N:8408506,38 e E:593746,01, curva de ângulo central de 23°56'15.58" e distância 309,17m até o vértice 'P10', de coordenadas N:8408716,20 e E:592522,00, azimuth de 327°07'26.62" e distância 79,58m até o vértice 'P11', de coordenadas N:8408783,02 e E:592478,80, azimuth de 328°09'37.80" e distância 1.830,29m até o vértice 'P12', de coordenadas N:8410337,88 e E:591513,25, curva de ângulo central de 4°03'10.24" e distância 138,64m até o vértice 'P13', de coordenadas N:8410453,00 e E:591435,99, azimuth de 323°27'13.58" e distância 934,41m até o vértice 'P14', de coordenadas N:8411203,66 e E:590879,60, azimuth de 323°36'06.51" e distância 27,40m até o vértice 'P15', de coordenadas N:8411225,74 e E:590863,33, azimuth de 323°43'01.99" e distância 459,60m até o vértice 'P16', de coordenadas N:8411596,23 e E:590591,34, situado na divisa do proprietário com as terras de Luiz Antonio Carvalho Luciano – Fazenda Tamoeiro Mat. 3.005, deste segue confrontando com o mesmo pelos seguintes alinhamentos e distâncias: azimuth de 28°00'11.47" e distância 10,64m até o vértice 'P1', ponto inicial da descrição deste perímetro.

Todas as coordenadas aqui descritas estão georreferenciadas ao Sistema Geodésico Brasileiro, encontram-se representadas no Sistema UTM, referenciadas ao Meridiano Central -- -39° e fuso 22, tendo como Datum o SIRGAS-2000. Todos os azimutes e distâncias, áreas e perímetros foram calculados no plano de projeção UTM.

Vértices	Confrontações
P1 ao P2	ÁREA A DESAPROPRIAR – FAZ. TIMCÃO MAT. 3.693
P2 ao P3	ÁREA A DESAPROPRIAR – FAZ. TIMCÃO MAT. 3.693
P3 ao P4	ÁREA A DESAPROPRIAR – FAZ. TIMCÃO MAT. 3.693
P4 ao P5	ÁREA A DESAPROPRIAR – FAZ. TIMCÃO MAT. 3.693
P5 ao P6	ÁREA A DESAPROPRIAR – FAZ. TIMCÃO MAT. 3.693
P6 ao P7	ÁREA A DESAPROPRIAR – FAZ. TIMCÃO MAT. 3.693
P7 ao P8	BRAULINO DE ALMEIDA MELO – FAZ. SANTA MARIA DA VITÓRIA MAT 3.408
P8 ao P9	FAIXA DE DOMÍNIO PROJETADA GO-336
P9 ao P10	FAIXA DE DOMÍNIO PROJETADA GO-336
P10 ao P11	FAIXA DE DOMÍNIO PROJETADA GO-336
P11 ao P12	FAIXA DE DOMÍNIO PROJETADA GO-336
P12 ao P13	FAIXA DE DOMÍNIO PROJETADA GO-336
P13 ao P14	FAIXA DE DOMÍNIO PROJETADA GO-336
P14 ao P15	FAIXA DE DOMÍNIO PROJETADA GO-336
P15 ao P16	FAIXA DE DOMÍNIO PROJETADA GO-336

P16 ao P1
3.005

LUIZ ANTONIO CARVALHO LUCIANO – FAZ. TAMOEIRO MAT.

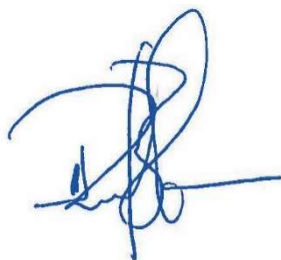

RESPONSÁVEL TÉCNICO: RAFAEL BASÍLIO – CREA:8.130/D-GO

DATA: 16 / 06 / 2021

CADASTRO INDIVIDUAL DE DESAPROPRIAÇÃO

IDENTIFICAÇÃO

Item nº: CTD 04
Proprietário (s): ALEXANDRA RAMOS CAIADO
Fazenda: TIMCÃO
Matrícula: 3693 Registro: CARTORIO DE REGISTRO DE IMÓVEIS DE CRIXÁS
Nº ID CAR: GO-5206404-B6680C125A134F6B873C8CDF39866783

OBRA

Rodovia: GO-336
Trecho: Entr. BR-153 / Div. GO/MT (Landi)
Subtrecho: FIM PERÍMETRO URBANO (CRIXÁS) / ENTR. GO-164 (A) (P/ NOVA CRIXÁS)
Segmento: km 129,37 - km 172,39
SER: 336EGO0075 - 336EGO0077
Extensão: 43,02 km

LOCALIZAÇÃO

Estacas: Inicial 1352+00 Final 1575+00
Rua: -
Lote(s): -
Fazenda: TIMCÃO
Município: CRIXÁS
Lado: ESQUERDO
Zona: ZONA RURAL
Bairro: -
Quadra: -

Est. ou Território: GOIÁS

DOCUMENTAÇÃO

Matrícula 3.693

(DESAPROPRIAÇÃO PARCIAL)		
Área total:	9.735.900,00	(m²)
Área a desapropriar	70.483,70	(m²)
Área remanescente:	9.665.416,30	(m²)
% de área desapropriada:	0,72%	
Confrontante		
Frente (m):	GO-336	Nordeste
Fundos (m):	Remanescente	Sudoeste
Lado esquerdo (m):	Braulino de Almeida Melo	Sudeste
Lado direito (m):	Luiz Antonio Carvalho Luciano	Noroeste
Obs.: medidas e confrontações se referem ao terreno antes da desapropriação.		

AVALIAÇÃO

Pastagem plantada	VALOR do ha	R\$ 4.005,00	VALOR do m²	R\$ 0,40
Área	70.483,70		100%	
Preservação fauna e flora	VALOR do ha	R\$ 1.500,00	VALOR do m²	R\$ 0,15
Área	0,00		0%	

VALOR DA DESAPROPRIAÇÃO

Pastagem plantada	R\$ 28.228,72
Preservação fauna e flora	R\$ -
TOTAL	R\$ 28.228,72


PROJETO EXECUTIVO DE ENGENHARIA

PROJETO DE DESAPROPRIAÇÃO

CADASTRO DE DESAPROPRIAÇÃO :



CTD 04

3.6.5 CTD 05

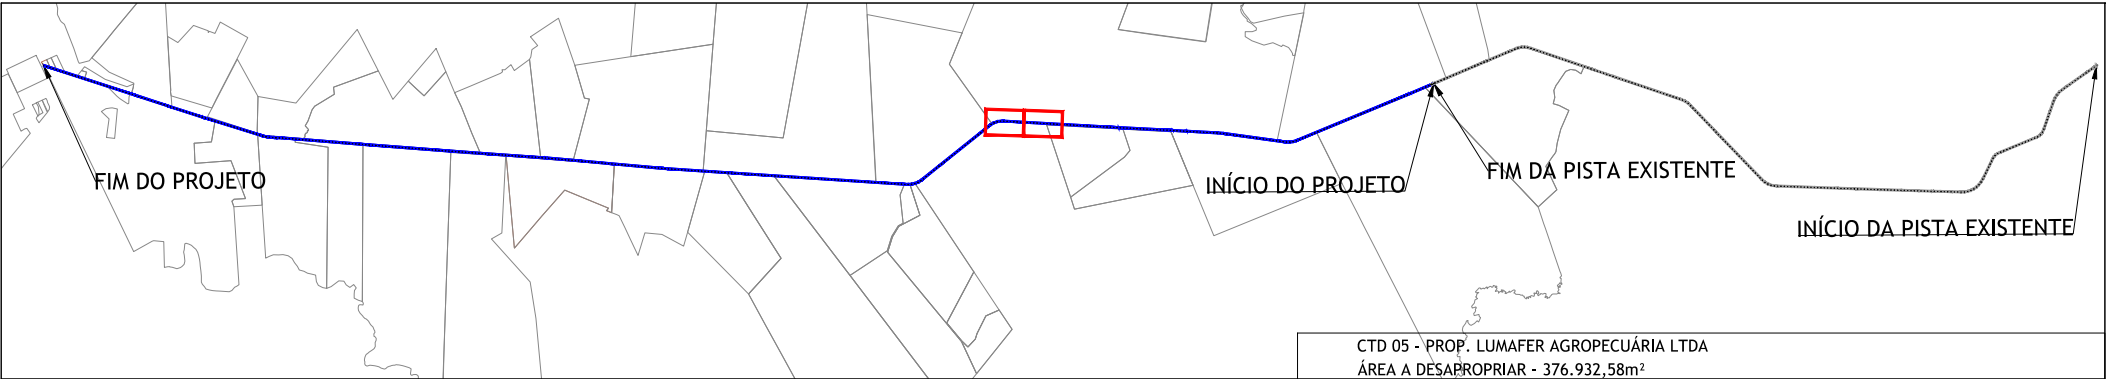


CTD 05 - PROP. LUMAFER AGROPECUÁRIA LTDA						
ÁREA A DESAPROPRIAR - 376.932,58m²						
Pontos				Pontos		
De	Para	Coordenada Norte	Coordenada Este	Segmento	Distância	Azimute / AC
P01	P02	8415916.74	587358.11	C4	341.93 m	30°36'41.31"
P02	P03	8415725.40	587636.59	C5	82.62 m	3°50'32.90"
P03	P04	8415660.02	587687.08	L45	3403.13 m	143° 36' 54.38"
P04	P05	8412920.33	589705.84	L46	1619.86 m	143° 20' 54.56"
P05	P06	8411620.74	590672.81	C6	1370.04 m	0°22'59.14"
P06	P07	8410518.84	591486.94	C7	167.87 m	4°42'52.87"


P06	P07	8410518.84	591486.94	C7	167.87 m	4°42'52.87"
P07	P08	8410380.03	591581.26	L47	1635.82 m	148° 09' 37.81"
P08	P09	8408990.36	592444.21	L48	27.06 m	242° 10' 28.26"
P09	P10	8408977.73	592420.30	L49	1747.31 m	327° 40' 42.35"
P10	P11	8410454.30	591486.05	L50	863.44 m	322° 50' 18.90"
P11	P12	8411142.40	590964.49	L51	1325.91 m	323° 47' 29.84"
P12	P13	8412212.25	590181.24	L52	331.09 m	322° 10' 57.60"
P13	P14	8412473.79	589978.23	L53	461.75 m	323° 21' 14.68"
P14	P15	8412844.28	589702.63	L54	275.30 m	323° 20' 54.03"
P15	P16	8413065.14	589538.29	L55	476.71 m	324° 11' 26.42"
P16	P17	8413451.74	589259.37	L56	338.60 m	324° 30' 53.87"
P17	P18	8413727.45	589062.81	L57	229.15 m	320° 54' 03.17"
P18	P19	8413905.28	588918.30	L58	680.23 m	323° 49' 36.56"
P19	P20	8414454.42	588516.85	L59	1250.54 m	323° 36' 33.45"
P20	P21	8415461.06	587774.88	L60	205.88 m	324° 32' 07.59"
P21	P22	8415628.74	587655.43	L61	126.71 m	319° 18' 14.06"
P22	P23	8415725.02	587572.61	L62	274.72 m	305° 41' 49.45"
P23	P01	8415885.11	587349.71	L63	32.73 m	14° 52' 30.68"

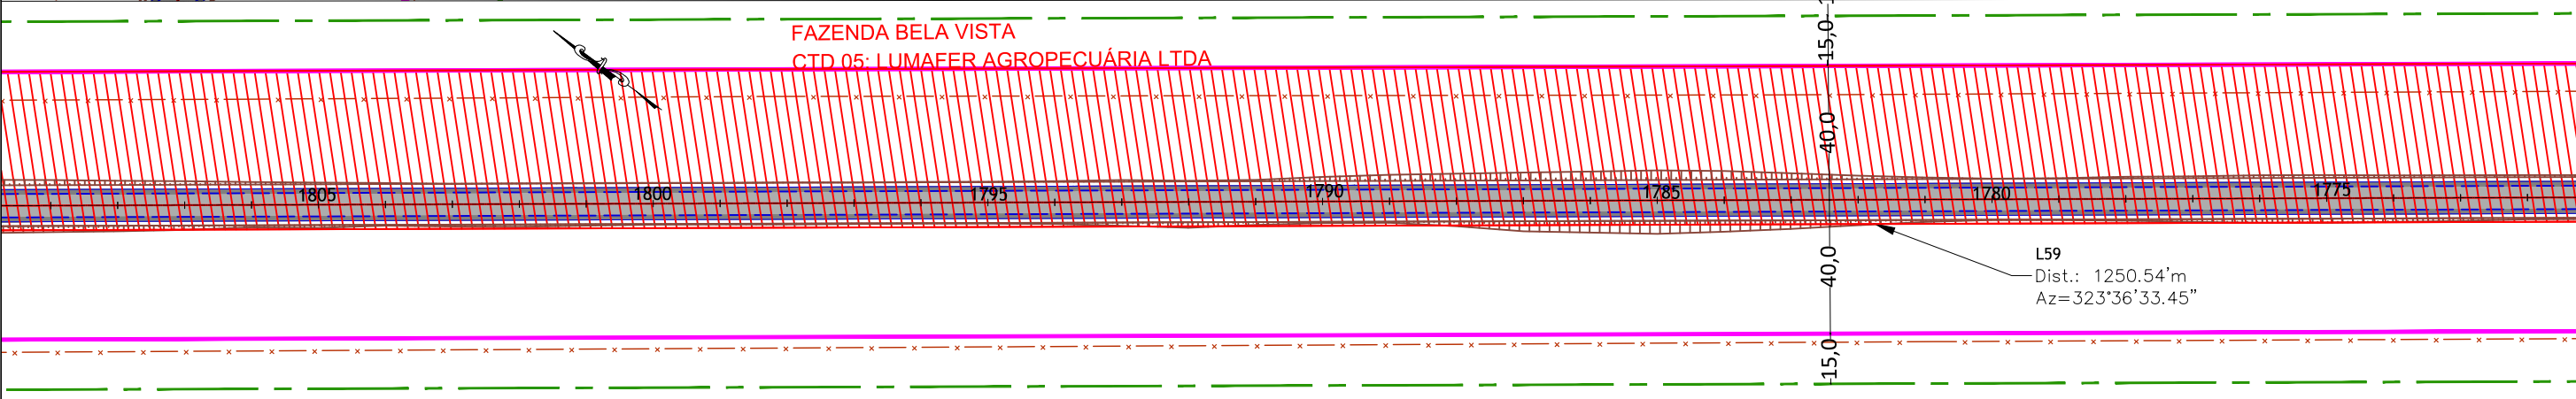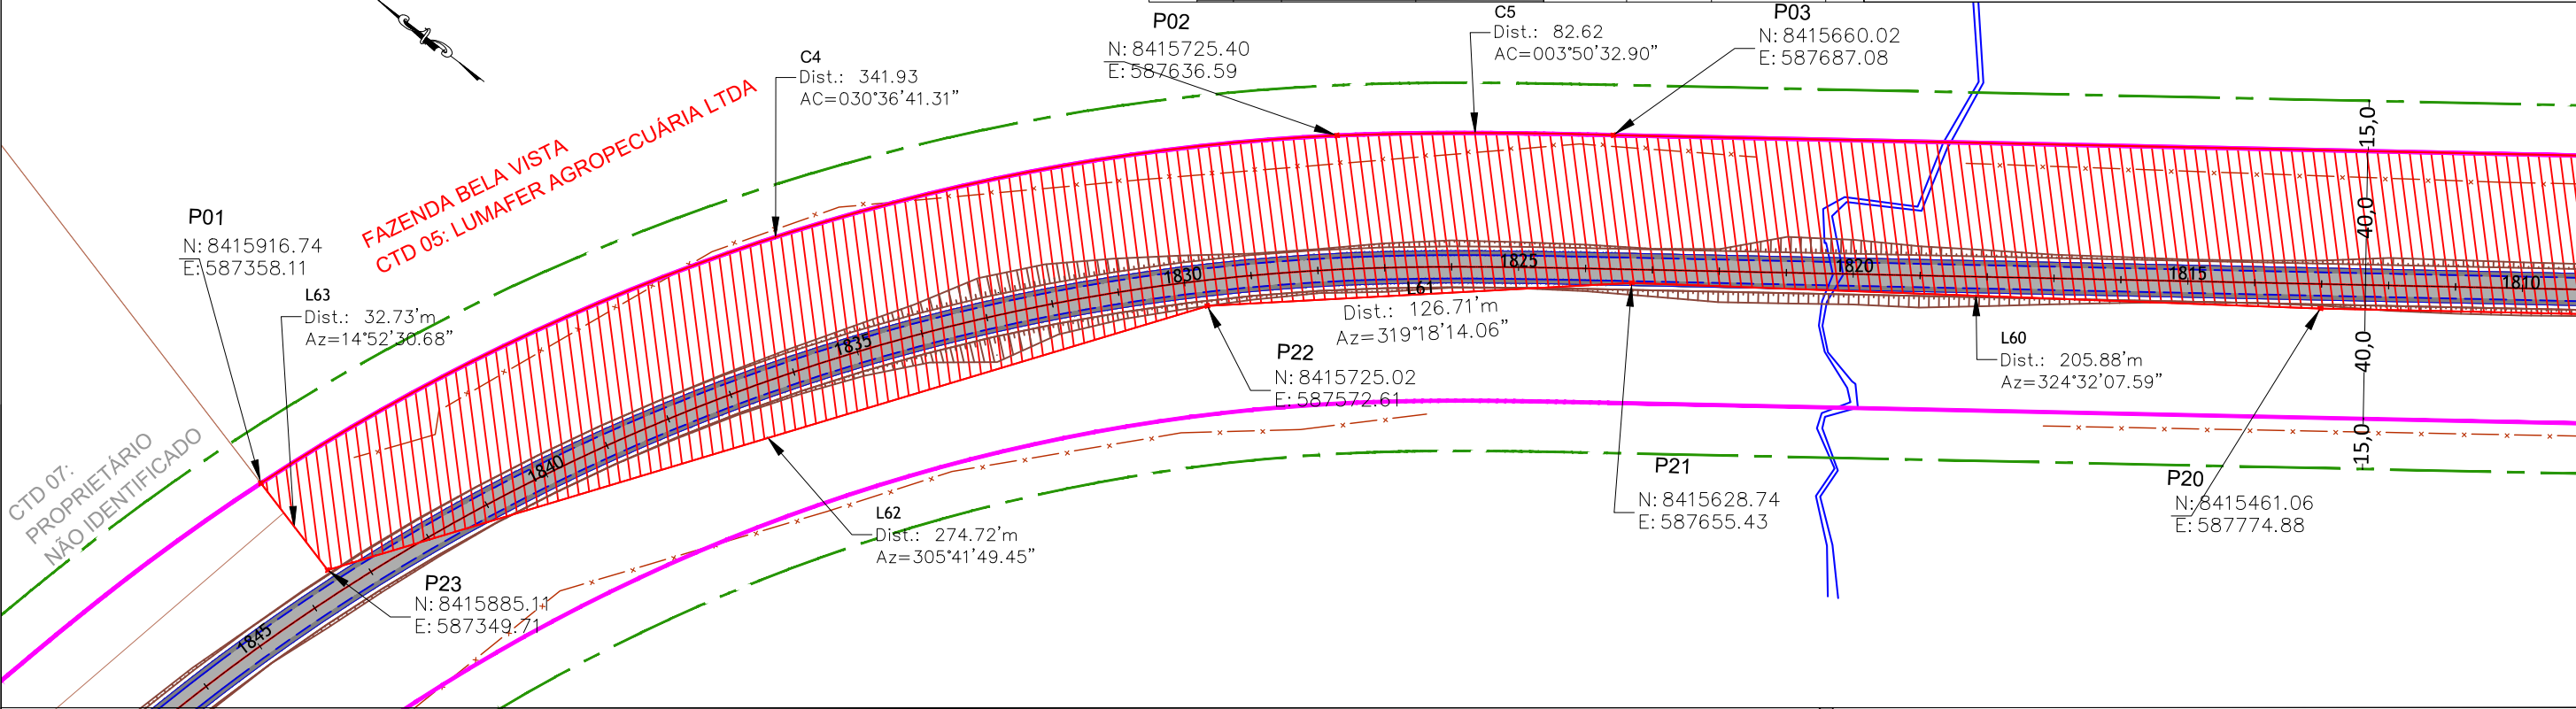


LEGENDA:			GOINFRA - Agência Goiana de Infraestrutura e Transportes		
	Pista Projetada		PROJETO EXECUTIVO DE PAVIMENTAÇÃO DE RODOVIA		
	Faixa de Domínio Projetada		RODOVIA: GO-336		
	Faixa de Domínio Existente		SRE: 336EGO0077		
	Faixa non Aedificandi Projetada		TRECHO: Entr. BR-153 / Div.GO/MT(Landi)		
	Faixa non Aedificandi Existente		SEGMENTO: km 129,37 - km 172,39		
	Limite Propriedades		SUB-TRECHO: Fim da Pavimentação / Entr. GO-164 (A)(p/ Nova Crixás)		
01 Emissão Inicial			CONTEÚDO: Projeto de Desapropriação		
nº			TÍTULO: Concepção em Planta		
CONTROLE DE REVISÕES			ESCALA:1:2.000		
			PR-249_PDSAP_CTD 05 R00		

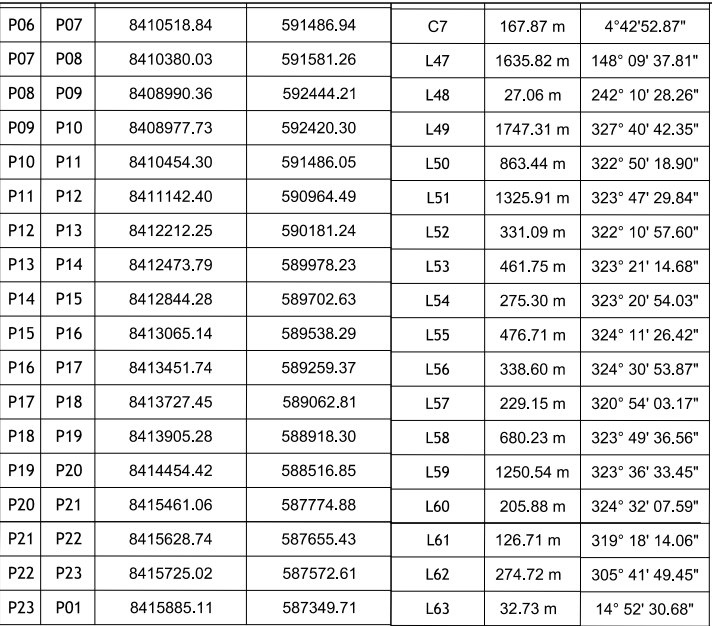

Pontos				Pontos		
De	Para	Coordenada Norte	Coordenada Este	Segmento	Distância	Azimute / AC
P01	P02	8415916.74	587358.11	C4	341.93 m	30°36'41.31"
P02	P03	8415725.40	587636.59	C5	82.62 m	3°50'32.90"
P03	P04	8415660.02	587687.08	L45	3403.13 m	143° 36' 54.38"
P04	P05	8412920.33	589705.84	L46	1619.86 m	143° 20' 54.56"
P05	P06	8411620.74	590672.81	C6	1370.04 m	0°22'59.14"
P06	P07	8410518.84	591486.94	C7	167.87 m	4°42'52.87"


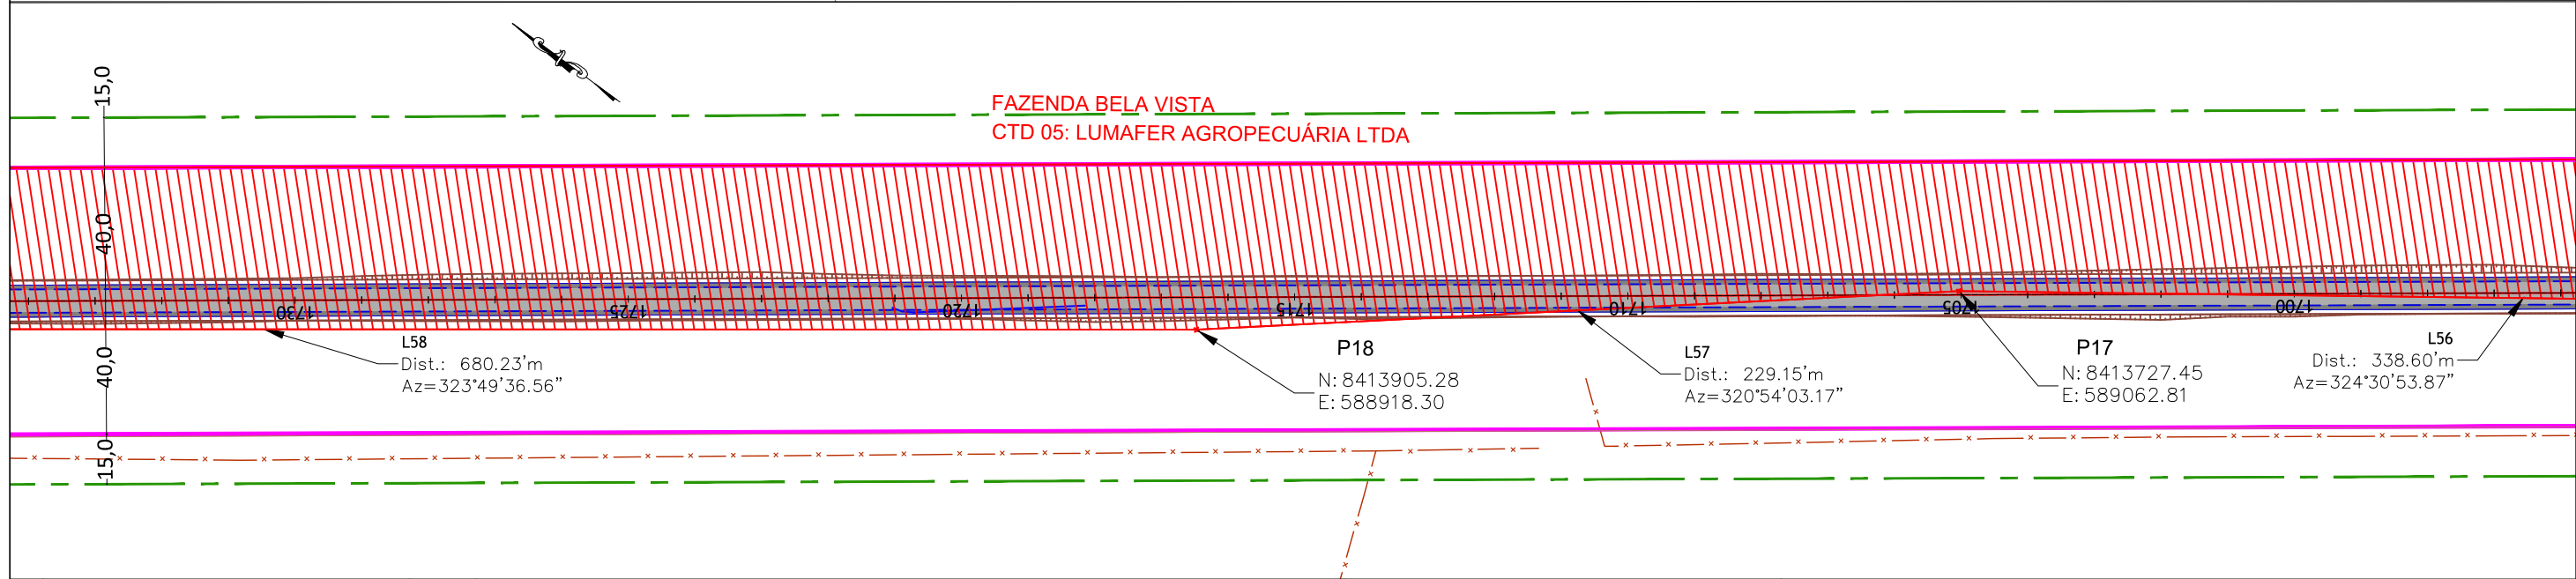


			LEGENDA:			 		GOINFRA - Agência Goiana de Infraestrutura e Transportes				
			 Pista Projetada  Faixa de Domínio Projetada  Faixa de Domínio Existente  Faixa non Aedificandi Projetada  Faixa non Aedificandi Existente  Limite Propriedades			 Talude  CTD  Área à Desapropriar  Cerca  Pista Existente		PROJETO EXECUTIVO DE PAVIMENTAÇÃO DE RODOVIA				
								RODOVIA: GO-336		SRE: 336EGO0077	TRECHO: Entr. BR-153 / Div.GOM(T)(Landi)	
								SEGMENTO: km 129,37 - km 172,39		SUB-TRECHO: Fim da Pavimentação / Entr. GO-164 (A)(p/ Nova Crixás)		
								CONTEÚDO: Projeto de Desapropriação				
								TÍTULO: Concepção em Planta		ESCALA: 1:2.000	PR-249_PDSAP_CTD 05-II	
											R00	
01	Emissão Inicial				/ / 2021							
nº	Descrição				Data							
CONTROLE DE REVISÕES												

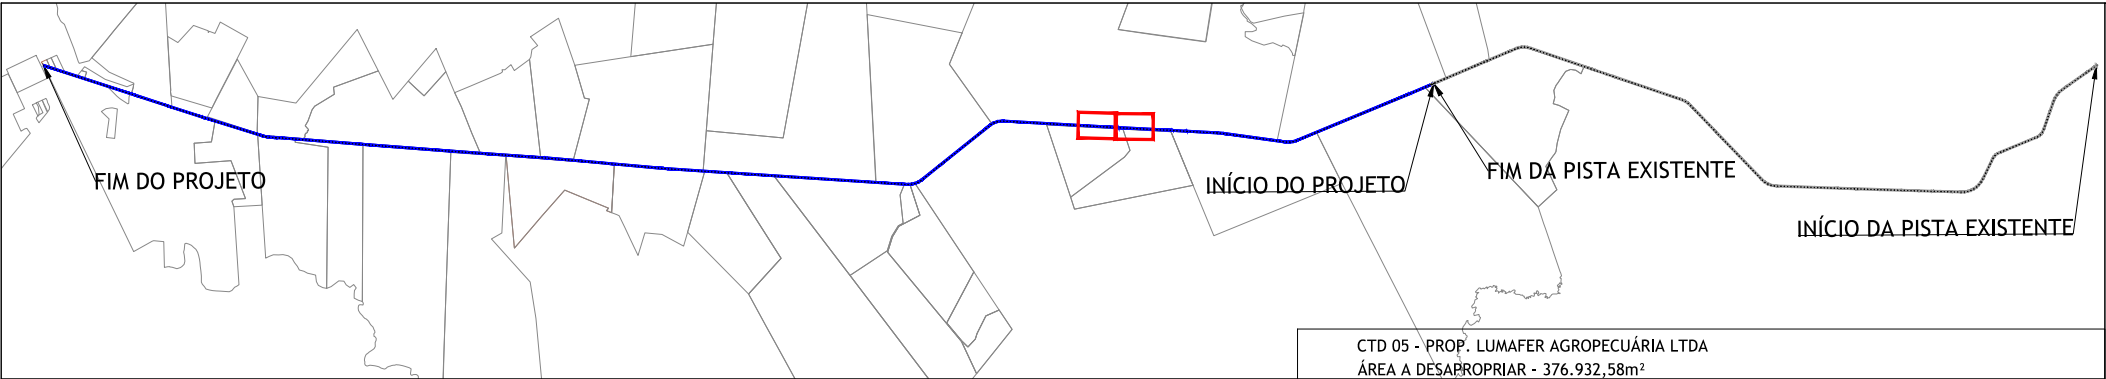

CTD 05 - PROP. LUMAFER AGROPECUÁRIA LTDA						
ÁREA A DESAPROPRIAR - 376.932,58m²						
Pontos				Pontos		
De	Para	Coordenada Norte	Coordenada Este	Segmento	Distância	Azimute / AC
P01	P02	8415916.74	587358.11	C4	341.93 m	30°36'41.31"
P02	P03	8415725.40	587636.59	C5	82.62 m	3°50'32.90"
P03	P04	8415660.02	587687.08	L45	3403.13 m	143° 36' 54.38"
P04	P05	8412920.33	589705.84	L46	1619.86 m	143° 20' 54.56"
P05	P06	8411620.74	590672.81	C6	1370.04 m	0°22'59.14"
P06	P07	8410518.84	591486.94	C7	167.87 m	4°42'52.87"

P06	P07	8410518.84	591486.94	C7	167.87 m	4°42'52.87"
P07	P08	8410380.03	591581.26	L47	1635.82 m	148° 09' 37.81"
P08	P09	8408990.36	592444.21	L48	27.06 m	242° 10' 28.26"
P09	P10	8408977.73	592420.30	L49	1747.31 m	327° 40' 42.35"
P10	P11	8410454.30	591486.05	L50	863.44 m	322° 50' 18.90"
P11	P12	8411142.40	590964.49	L51	1325.91 m	323° 47' 29.84"
P12	P13	8412212.25	590181.24	L52	331.09 m	322° 10' 57.60"
P13	P14	8412473.79	589978.23	L53	461.75 m	323° 21' 14.68"
P14	P15	8412844.28	589702.63	L54	275.30 m	323° 20' 54.03"
P15	P16	8413065.14	589538.29	L55	476.71 m	324° 11' 26.42"
P16	P17	8413451.74	589259.37	L56	338.60 m	324° 30' 53.87"
P17	P18	8413727.45	589062.81	L57	229.15 m	320° 54' 03.17"
P18	P19	8413905.28	588918.30	L58	680.23 m	323° 49' 36.56"
P19	P20	8414454.42	588516.85	L59	1250.54 m	323° 36' 33.45"
P20	P21	8415461.06	587774.88	L60	205.88 m	324° 32' 07.59"
P21	P22	8415628.74	587655.43	L61	126.71 m	319° 18' 14.06"
P22	P23	8415725.02	587572.61	L62	274.72 m	305° 41' 49.45"
P23	P01	8415885.11	587349.71	L63	32.73 m	14° 52' 30.68"

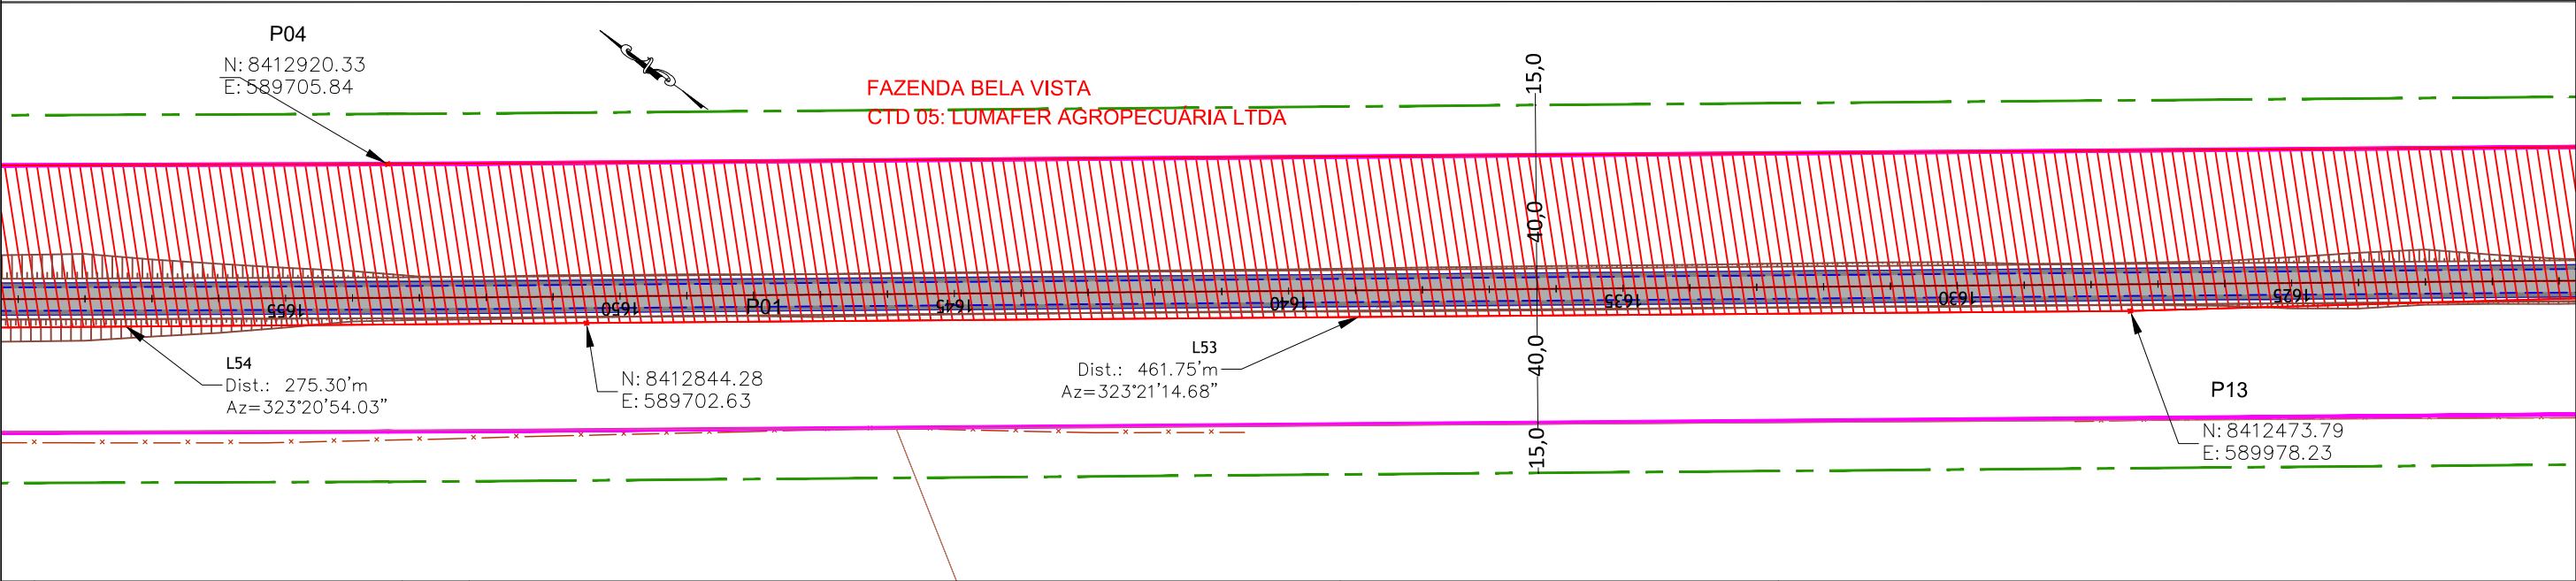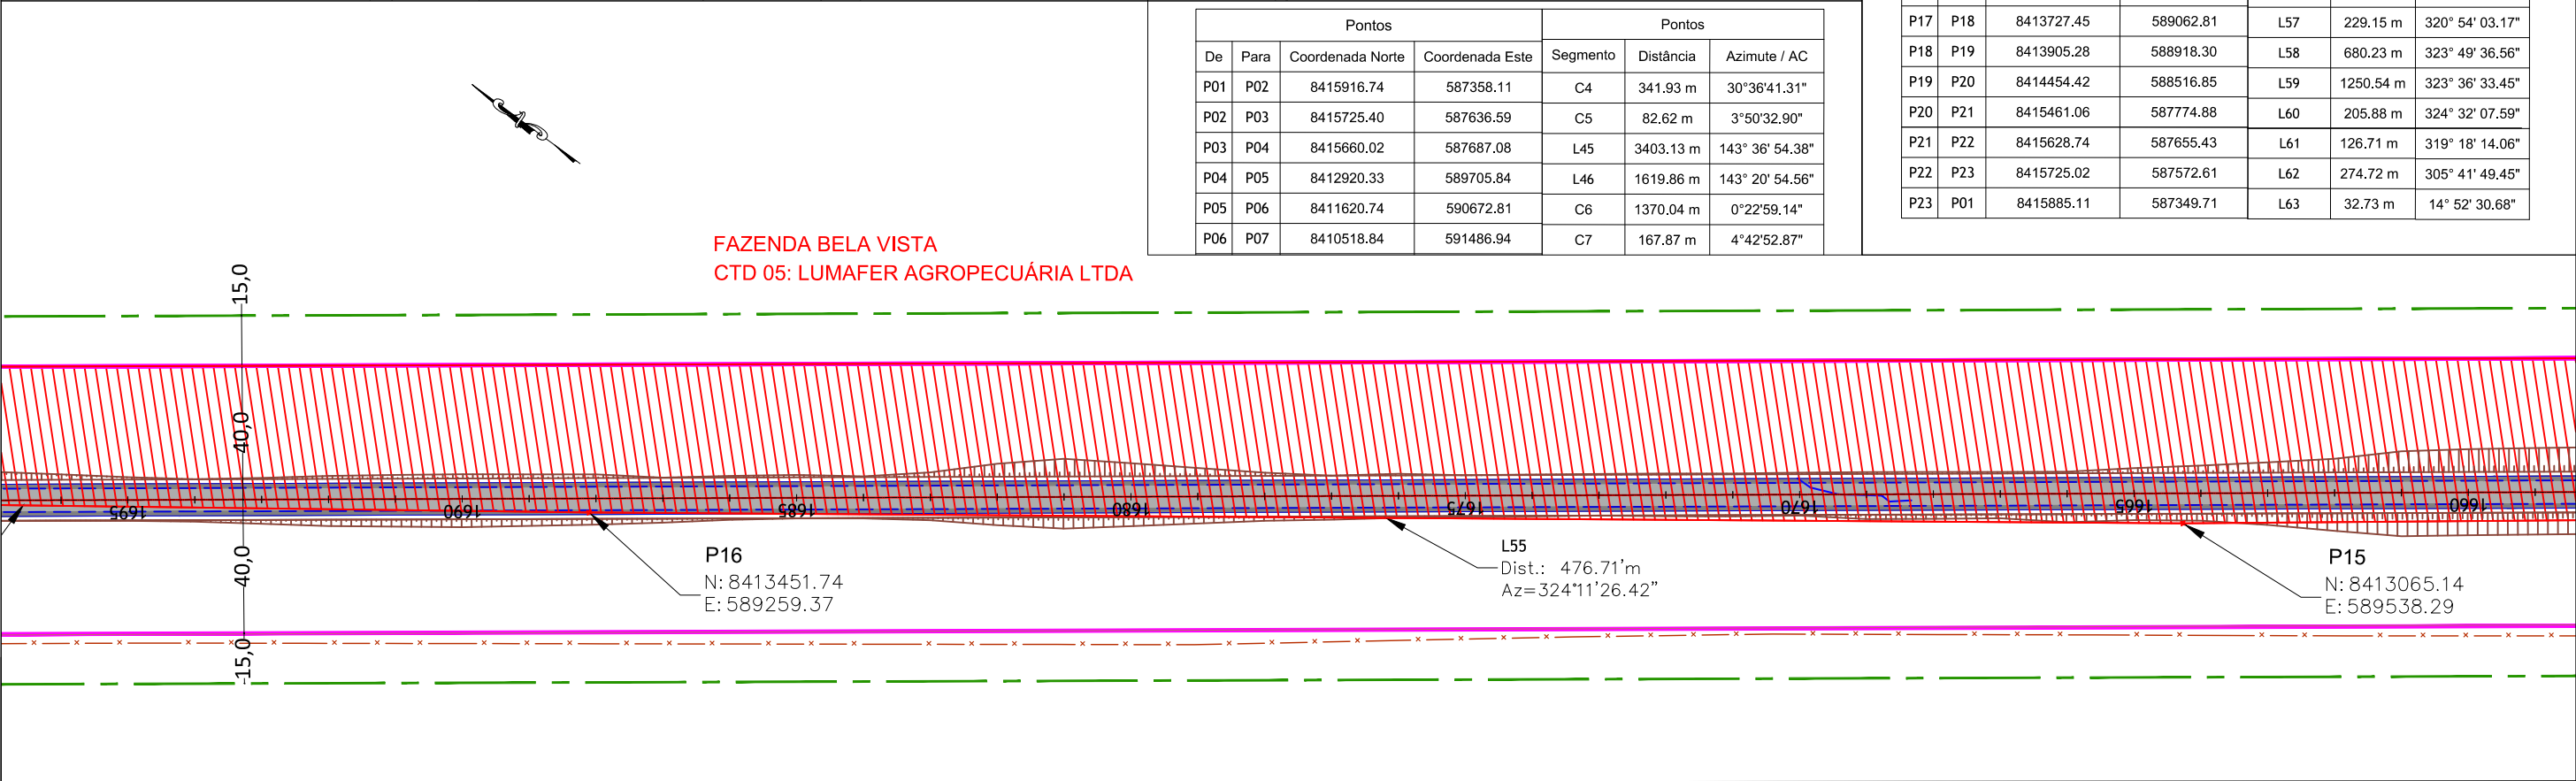

01	Emissão Inicial	/ / 2021
nº	Descrição	Data
CONTROLE DE REVISÕES		


LEGENDA:

- Pista Projetada
- Faixa de Domínio Projetada
- Faixa de Domínio Existente
- Faixa non Aedificandi Projetada
- Faixa non Aedificandi Existente
- Limite Propriedades
- Talude
- CTD
- Cadastro Técnico de Desapropriação
- Área à Desapropriar
- Cerca
- Pista Existente

GOINFRA - Agência Goiana de Infraestrutura e Transportes



PROJETO EXECUTIVO DE PAVIMENTAÇÃO DE RODOVIA

RODOVIA: GO-336	SRE: 336EGO0077	TRECHO: Entr. BR-153 / Div.GO/MT(Landi)
SEGMENTO: km 129,37 - km 172,39		SUB-TRECHO: Fim da Pavimentação / Entr. GO-164 (A)(p/ Nova Crixás)
CONTEÚDO: Projeto de Desapropriação		
TÍTULO: Concepção em Planta		ESCALA:1:2.000
		PR-249_PDSAP_CTD 05-III
		R00

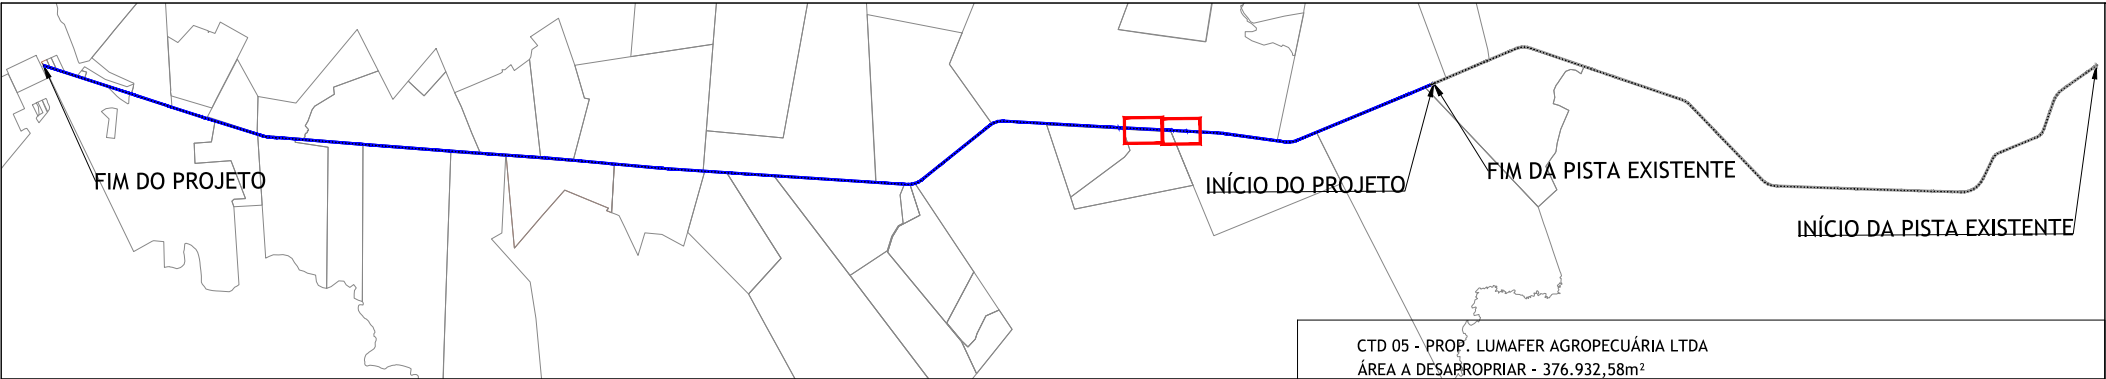

CTD 05 - PROP. LUMAFER AGROPECUÁRIA LTDA						
ÁREA A DESAPROPRIAR - 376.932,58m²						
Pontos				Pontos		
De	Para	Coordenada Norte	Coordenada Este	Segmento	Distância	Azimute / AC
P01	P02	8415916.74	587358.11	C4	341.93 m	30°36'41.31"
P02	P03	8415725.40	587636.59	C5	82.62 m	3°50'32.90"
P03	P04	8415660.02	587687.08	L45	3403.13 m	143° 36' 54.38"
P04	P05	8412920.33	589705.84	L46	1619.86 m	143° 20' 54.56"
P05	P06	8411620.74	590672.81	C6	1370.04 m	0°22'59.14"
P06	P07	8410518.84	591486.94	C7	167.87 m	4°42'52.87"

P06	P07	8410518.84	591486.94	C7	167.87 m	4°42'52.87"
P07	P08	8410380.03	591581.26	L47	1635.82 m	148° 09' 37.81"
P08	P09	8408990.36	592444.21	L48	27.06 m	242° 10' 28.26"
P09	P10	8408977.73	592420.30	L49	1747.31 m	327° 40' 42.35"
P10	P11	8410454.30	591486.05	L50	863.44 m	322° 50' 18.90"
P11	P12	8411142.40	590964.49	L51	1325.91 m	323° 47' 29.84"
P12	P13	8412212.25	590181.24	L52	331.09 m	322° 10' 57.60"
P13	P14	8412473.79	589978.23	L53	461.75 m	323° 21' 14.68"
P14	P15	8412844.28	589702.63	L54	275.30 m	323° 20' 54.03"
P15	P16	8413065.14	589538.29	L55	476.71 m	324° 11' 26.42"
P16	P17	8413451.74	589259.37	L56	338.60 m	324° 30' 53.87"
P17	P18	8413727.45	589062.81	L57	229.15 m	320° 54' 03.17"
P18	P19	8413905.28	588918.30	L58	680.23 m	323° 49' 36.56"
P19	P20	8414454.42	588516.85	L59	1250.54 m	323° 36' 33.45"
P20	P21	8415461.06	587774.88	L60	205.88 m	324° 32' 07.59"
P21	P22	8415628.74	587655.43	L61	126.71 m	319° 18' 14.06"
P22	P23	8415725.02	587572.61	L62	274.72 m	305° 41' 49.45"
P23	P01	8415885.11	587349.71	L63	32.73 m	14° 52' 30.68"

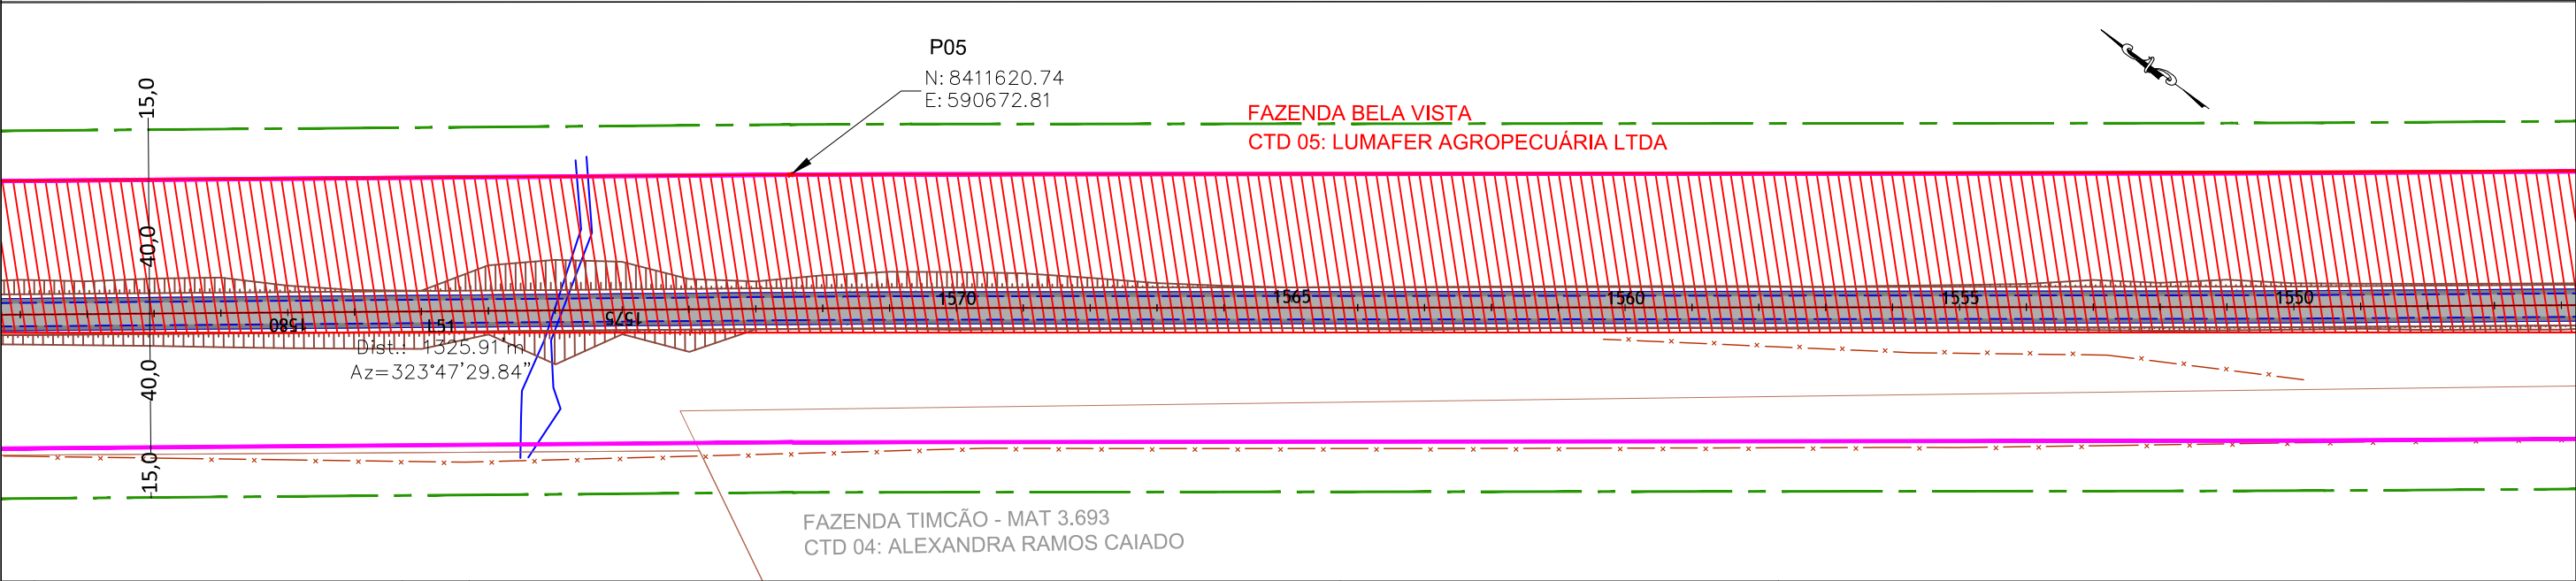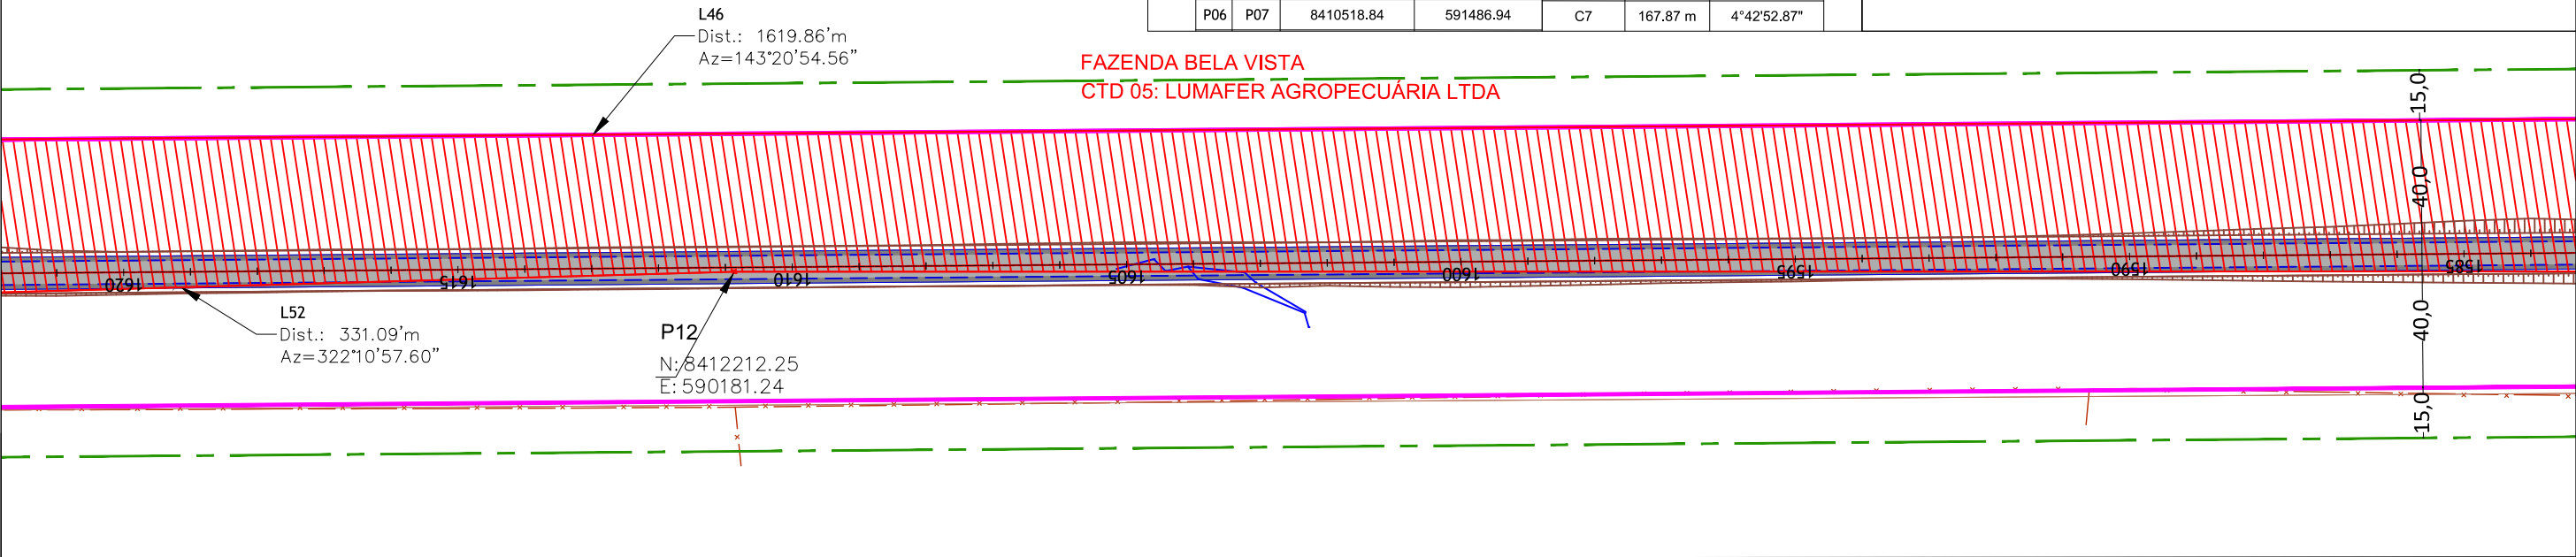


CONTROLE DE REVISÕES		
01	Emissão Inicial	/ / 2021
nº	Descrição	Data

LEGENDA:	
	Pista Projetada
	Faixa de Domínio Projetada
	Faixa de Domínio Existente
	Faixa non Aedificandi Projetada
	Faixa non Aedificandi Existente
	Limite Propriedades
	Talude
	Cadastro Técnico de Desapropriação
	Área à Desapropriar
	Cerca
	Pista Existente





GOINFRA - Agência Goiana de Infraestrutura e Transportes			
PROJETO EXECUTIVO DE PAVIMENTAÇÃO DE RODOVIA			
RODOVIA: GO-336	SRE: 336EGO0077	TRECHO: Entr. BR-153 / Div.GO/MT(Landi)	
SEGMENTO: km 129,37 - km 172,39		SUB-TRECHO: Fim da Pavimentação / Entr. GO-164 (A)(p/ Nova Crixás)	
CONTEÚDO: Projeto de Desapropriação			
TÍTULO: Concepção em Planta		ESCALA:1:2.000	PR-249_PDSAP_CTD 05-IV R00

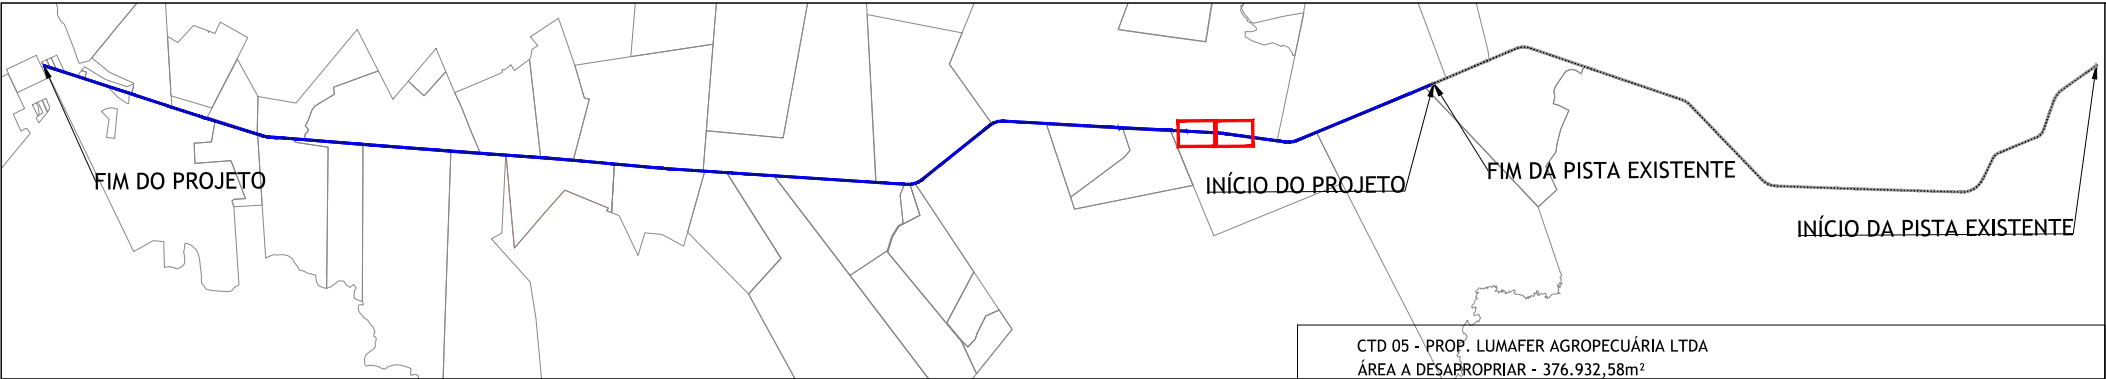


P06	P07	8410518.84	591486.94	C7	167.87 m	4°42'52.87"
P07	P08	8410380.03	591581.26	L47	1635.82 m	148° 09' 37.81"
P08	P09	8408990.36	592444.21	L48	27.06 m	242° 10' 28.26"
P09	P10	8408977.73	592420.30	L49	1747.31 m	327° 40' 42.35"
P10	P11	8410454.30	591486.05	L50	863.44 m	322° 50' 18.90"
P11	P12	8411142.40	590964.49	L51	1325.91 m	323° 47' 29.84"
P12	P13	8412212.25	590181.24	L52	331.09 m	322° 10' 57.60"
P13	P14	8412473.79	589978.23	L53	461.75 m	323° 21' 14.68"
P14	P15	8412844.28	589702.63	L54	275.30 m	323° 20' 54.03"
P15	P16	8413065.14	589538.29	L55	476.71 m	324° 11' 26.42"
P16	P17	8413451.74	589259.37	L56	338.60 m	324° 30' 53.87"
P17	P18	8413727.45	589062.81	L57	229.15 m	320° 54' 03.17"
P18	P19	8413905.28	588918.30	L58	680.23 m	323° 49' 36.56"
P19	P20	8414454.42	588516.85	L59	1250.54 m	323° 36' 33.45"
P20	P21	8415461.06	587774.88	L60	205.88 m	324° 32' 07.59"
P21	P22	8415628.74	587655.43	L61	126.71 m	319° 18' 14.06"
P22	P23	8415725.02	587572.61	L62	274.72 m	305° 41' 49.45"
P23	P01	8415885.11	587349.71	L63	32.73 m	14° 52' 30.68"

CTD 05 - PROP. LUMA FER AGROPECUÁRIA LTDA						
ÁREA A DESAPROPRIAR - 376.932,58m²						
Pontos				Pontos		
De	Para	Coordenada Norte	Coordenada Este	Segmento	Distância	Azimute / AC
P01	P02	8415916.74	587358.11	C4	341.93 m	30°36'41.31"
P02	P03	8415725.40	587636.59	C5	82.62 m	3°50'32.90"
P03	P04	8415660.02	587687.08	L45	3403.13 m	143° 36' 54.38"
P04	P05	8412920.33	589705.84	L46	1619.86 m	143° 20' 54.56"
P05	P06	8411620.74	590672.81	C6	1370.04 m	0°22'59.14"
P06	P07	8410518.84	591486.94	C7	167.87 m	4°42'52.87"

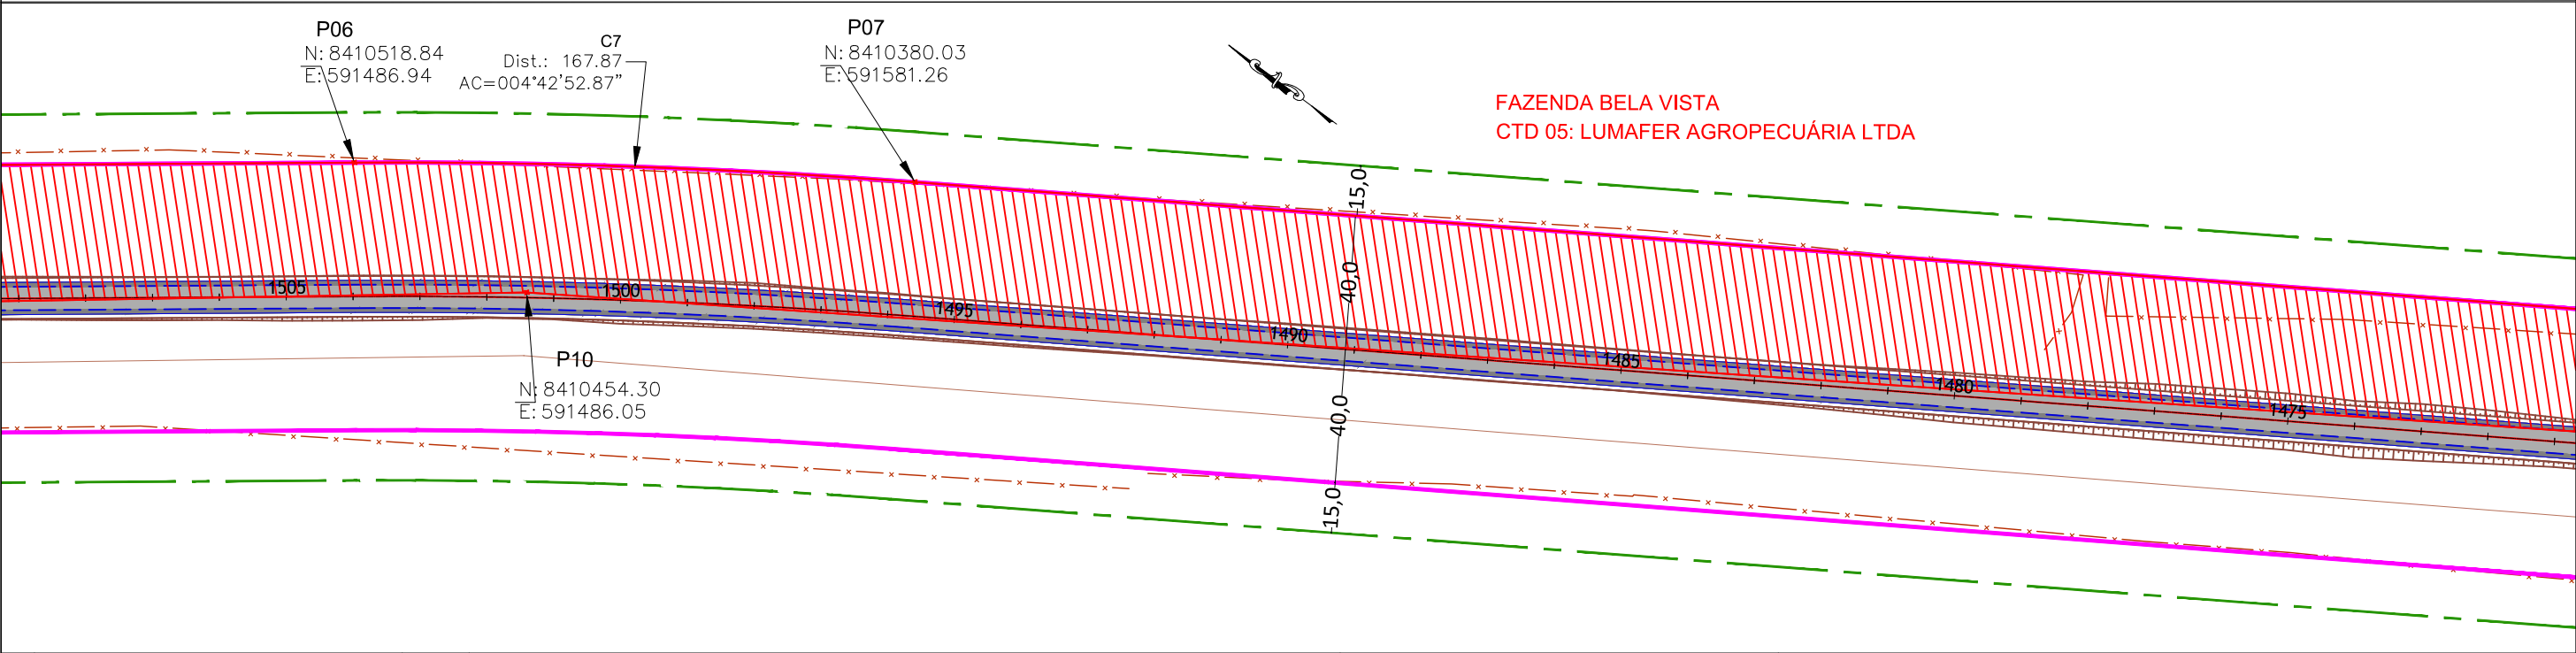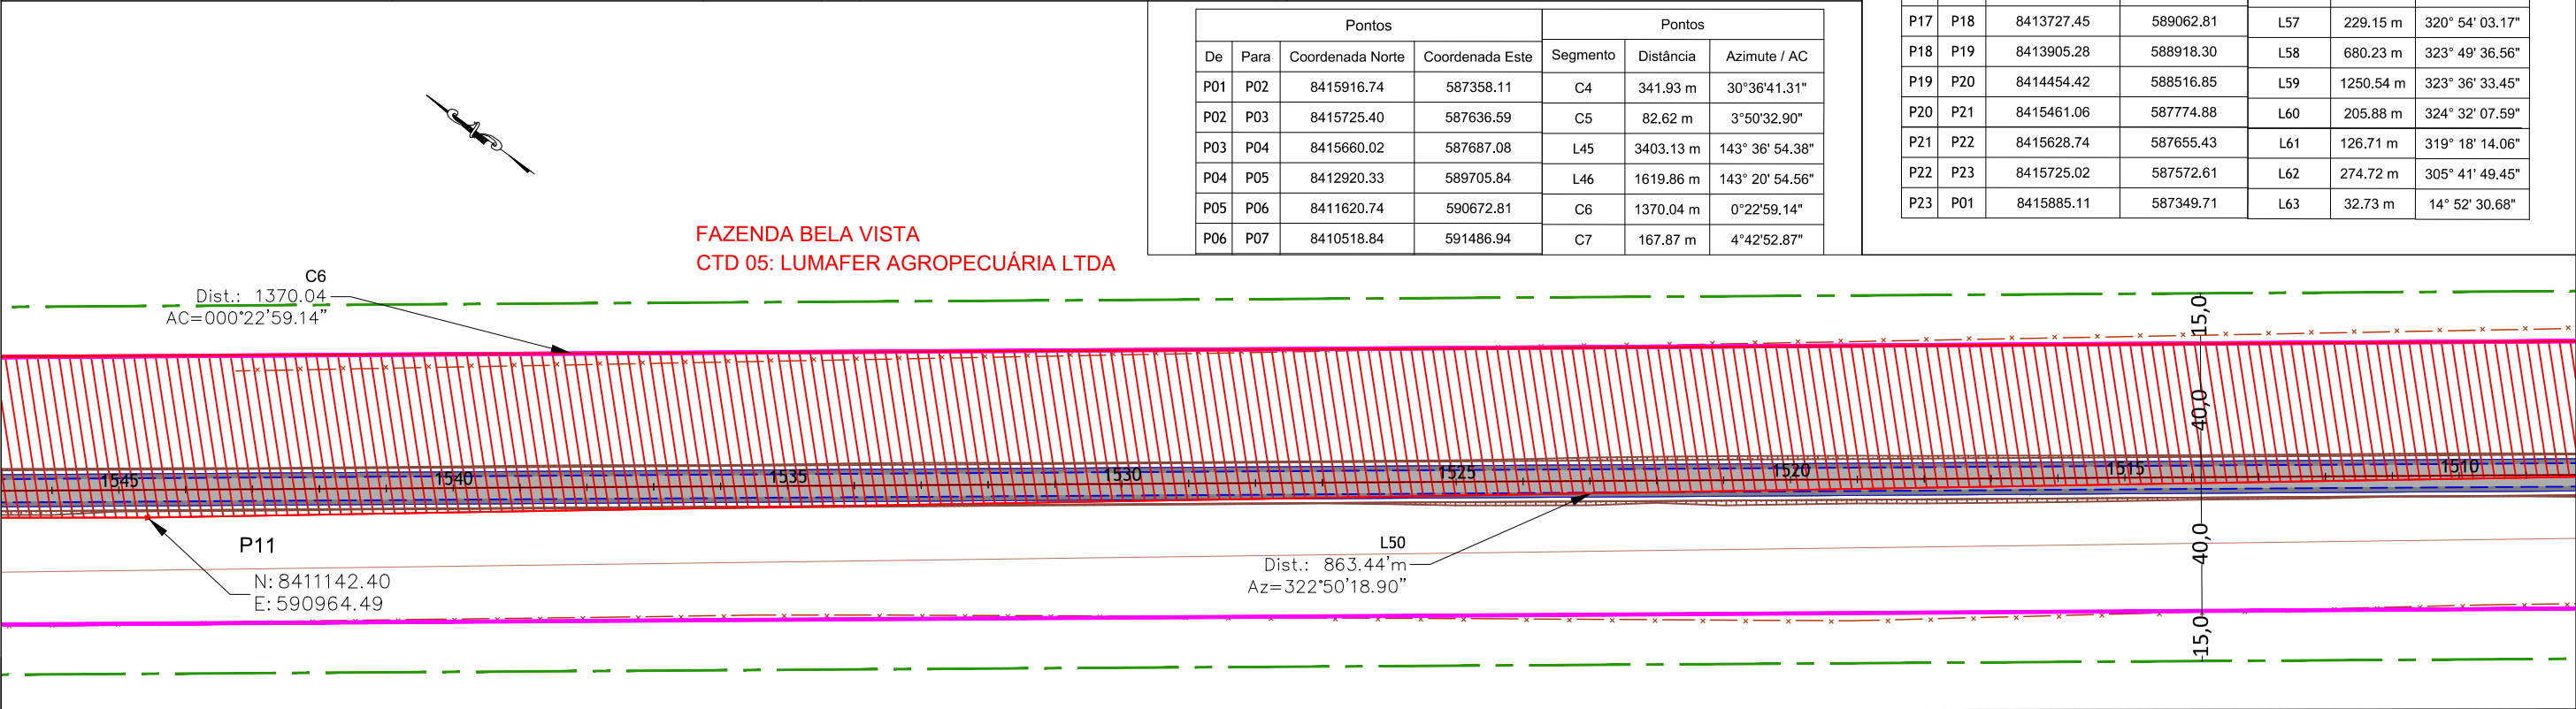


			LEGENDA:		GOINFRA BASITEC			
				Pista Projetada				Talude
				Faixa de Domínio Projetada				Cadastro Técnico de Desapropriação
				Faixa de Domínio Existente				Área à Desapropriar
				Faixa non Aedificandi Projetada				Cerca
				Faixa non Aedificandi Existente				Pista Existente
				Limite Propriedades				
01	Emissão Inicial		/	2021				
nº		Descrição		Data				
CONTROLE DE REVISÕES								

GOINFRA - Agência Goiana de Infraestrutura e Transportes			
PROJETO EXECUTIVO DE PAVIMENTAÇÃO DE RODOVIA			
RODOVIA: GO-336		SRE: 336EGO0077	TRECHO: Entr. BR-153 / Div.GO/MT(Landi)
SEGMENTO: km 129,37 - km 172,39			SUB-TRECHO: Fim da Pavimentação / Entr. GO-164 (A)(p/ Nova Crixás)
CONTEÚDO: Projeto de Desapropriação			
TÍTULO: Concepção em Planta		ESCALA:1:2.000	PR-249_PDSAP_CTD 05-V R00

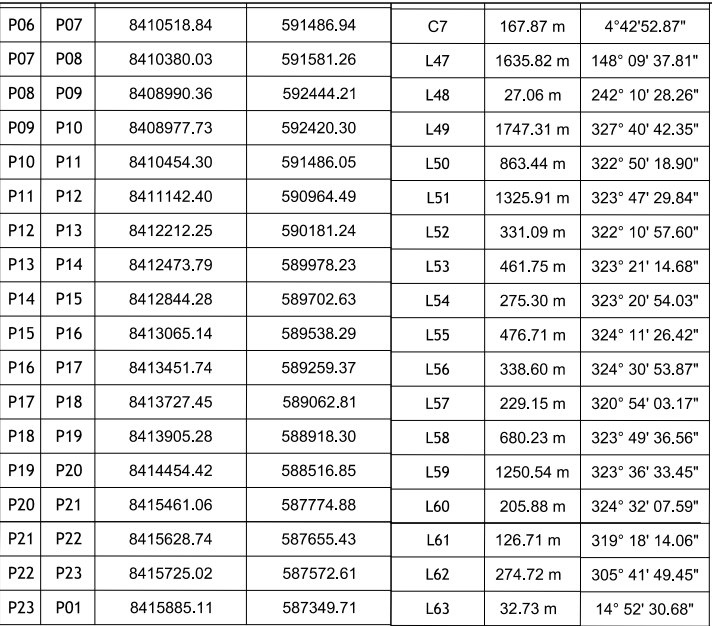

Pontos				Pontos		
De	Para	Coordenada Norte	Coordenada Este	Segmento	Distância	Azimute / AC
P01	P02	8415916.74	587358.11	C4	341.93 m	30°36'41.31"
P02	P03	8415725.40	587636.59	C5	82.62 m	3°50'32.90"
P03	P04	8415660.02	587687.08	L45	3403.13 m	143° 36' 54.38"
P04	P05	8412920.33	589705.84	L46	1619.86 m	143° 20' 54.56"
P05	P06	8411620.74	590672.81	C6	1370.04 m	0°22'59.14"
P06	P07	8410518.84	591486.94	C7	167.87 m	4°42'52.87"

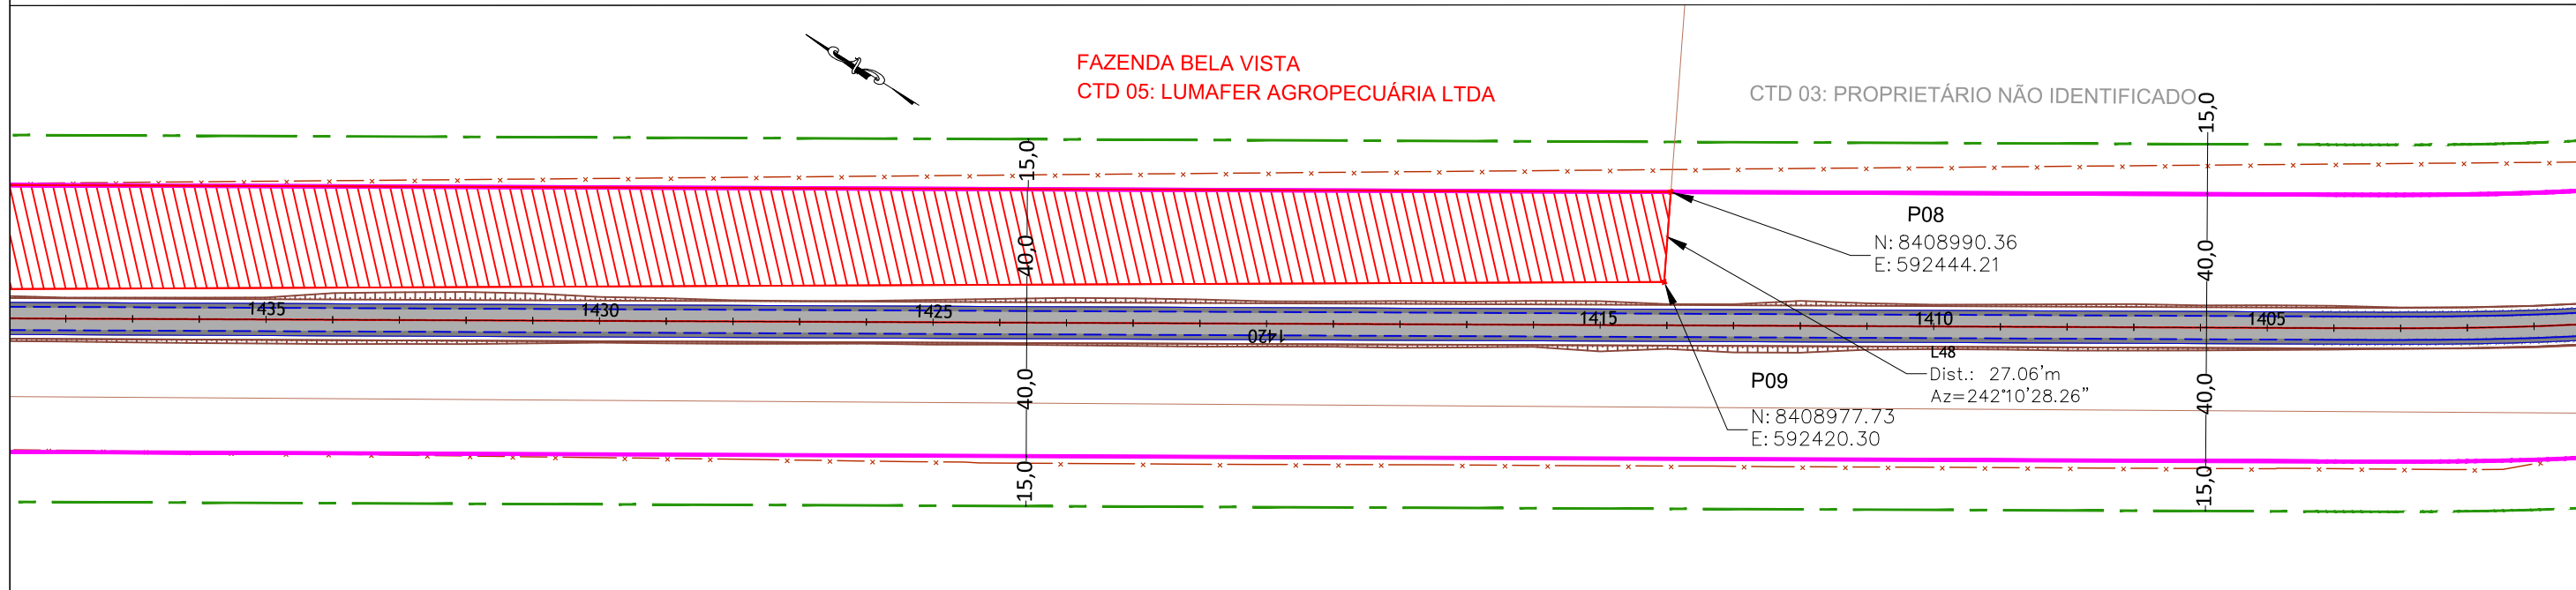[illegible]

Memorial Descritivo (CTD 05)

DADOS DA OBRA

RODOVIA: GO-336

TRECHO: Entr. BR-153 / Div. GO/MT (Landi)

SUBTRECHO: Fim Perímetro Urbano (Crixás) / Entr. GO-164 (A) (p/ Nova Crixás)

SEGMENTO: km 129,37 - km 172,39

SRE: 336EGO0075 - 336EGO0077

DADOS DA PROPRIEDADE

Proprietário: Lumafer Agropecuária LTDA

Fazenda: Bela Vista

Município: Crixás

Matrícula:

Número de registro CAR: GO-5206404-817B69F0F509428FB30DF4DC4D940AB3

Estaca inicial: 1414 + 00

Estaca final: 1483 + 00

Área total da propriedade (m²): 47.489.700,00

Área a desapropriar (m²): 376.932,58

Área remanescente (m²): 47.113.307,42

Perímetro da poligonal (m): 17.268,40

DESCRIÇÃO DO PERÍMETRO (ÁREA A DESAPROPRIAR)


Uma fração de terra, localizada no lado direito da GO-336, compreendida pela faixa de domínio da rodovia projetada, com área superficial de 376.932,58 (Trezentos e setenta e seis mil, novecentos e trinta e dois metros e cinquenta e oito décimos quadrados), com as seguintes dimensões, divisas e confrontações; “Inicia-se no vértice ‘P1’ de coordenadas N:8415916,74 e E:587358,11, situado na divisa do proprietário com o confrontante, deste segue confrontando com a faixa de domínio da GO-336 pelos seguintes alinhamentos e distâncias: curva de ângulo central de 30°36’41.31” e distância de 341,93m até o vértice ‘P2’, de coordenadas N:8415725,40 e E:587636,59, curva de ângulo central de 3°50’32.90” e distância 82,62m até o vértice ‘P3’, de coordenadas N:8415660,02 e E:587687,08, azimuth de 143°36’54.38” e distância 3.403,13m até o vértice ‘P4’, de coordenadas N:8412920,33 e E:589705,84, azimuth de 143°20’54.56” e distância 1.619,86m até o vértice ‘P5’, de coordenadas N:8411620,74 e E:590672,81, curva de ângulo central de 0°22’59.14” e distância 1.370,04m até o vértice ‘P6’, de coordenadas N:8410518,84 e E:591486,94, curva de ângulo central de 4°42’52.87” e distância 167,87m até o vértice ‘P7’, de coordenadas N:8410380,03 e E:591581,26, azimuth de 148°09’37.81” e distância 1.635,82m até o vértice ‘P8’, de coordenadas

N:8408990,36 e E:592444,21, situado na divisa do proprietário com o confrontante, deste segue confrontando com o mesmo pelos seguintes alinhamentos e distâncias: azimuth de 242°10'28.26" e distância 27,06m até o vértice 'P9', de coordenadas N:8408977,73 e E:592420,30, situado na divisa do proprietário com o confrontante, deste segue confrontando com a fração de terra a desapropriar pelos seguintes alinhamentos e distâncias: azimuth de 327°40'42.35" e distância 1.747,31m até o vértice 'P10', de coordenadas N:8410454,30 e E:591486,05, azimuth de 322°50'18.90" e distância 863,44m até o vértice 'P11', de coordenadas N:8411142,40 e E:590964,49, azimuth de 323°47'29.84" e distância 1.325,91m até o vértice 'P12', de coordenadas N:8412212,25 e E:590181,24, azimuth de 322°10'57.60" e distância 331,09m até o vértice 'P13', de coordenadas N:8412473,79 e E:589978,23, azimuth de 323°21'14.68" e distância 461,75m até o vértice 'P14', de coordenadas N:8412844,28 e E:589702,63, azimuth de 323°20'54.03" e distância 275,30m até o vértice 'P15', de coordenadas N:8413065,14 e E:589538,29, azimuth de 324°11'26.42" e distância 476,71m até o vértice 'P16', de coordenadas N:8413451,74 e E:589259,37, azimuth de 324°30'53.87" e distância 338,60m até o vértice 'P17', de coordenadas N:8413727,45 e E:589062,81, azimuth de 320°54'03.17" e distância 229,15m até o vértice 'P18', de coordenadas N:8413905,28 e E:588918,30, azimuth de 323°49'36.56" e distância 680,23m até o vértice 'P19', de coordenadas N:8414454,42 e E:588516,85, azimuth de 323°36'33.45" e distância 1.250,54m até o vértice 'P20', de coordenadas N:8415461,06 e E:587774,88, azimuth de 324°32'07.59" e distância 205,88m até o vértice 'P21', de coordenadas N:8415628,74 e E:587655,43, azimuth de 319°18'14.06" e distância 126,71m até o vértice 'P22', de coordenadas N:8415725,02 e E:587572,61, azimuth de 305°41'49.45" e distância 274,72m até o vértice 'P23', de coordenadas N:8415885,11 e E:587349,71, situado na divisa do proprietário com o confrontante, deste segue confrontando com o mesmo pelos seguintes alinhamentos e distâncias: azimuth de 14°52'30.68" e distância 32,73m até o vértice 'P1', ponto inicial da descrição deste perímetro.

Todas as coordenadas aqui descritas estão georreferenciadas ao Sistema Geodésico Brasileiro, encontram-se representadas no Sistema UTM, referenciadas ao Meridiano Central -- -39° e fuso 22, tendo como Datum o SIRGAS-2000. Todos os azimutes e distâncias, áreas e perímetros foram calculados no plano de projeção UTM.

Vértices	Confrontações
P1 ao P2	FAIXA DE DOMÍNIO PROJETADA GO-336
P2 ao P3	FAIXA DE DOMÍNIO PROJETADA GO-336
P3 ao P4	FAIXA DE DOMÍNIO PROJETADA GO-336
P4 ao P5	FAIXA DE DOMÍNIO PROJETADA GO-336
P5 ao P6	FAIXA DE DOMÍNIO PROJETADA GO-336
P6 ao P7	FAIXA DE DOMÍNIO PROJETADA GO-336
P7 ao P8	FAIXA DE DOMÍNIO PROJETADA GO-336
P8 ao P9	CONFRONTANTE
P9 ao P10	ÁREA A DESAPROPRIAR – FAZ. BELA VISTA
P10 ao P11	ÁREA A DESAPROPRIAR – FAZ. BELA VISTA
P11 ao P12	ÁREA A DESAPROPRIAR – FAZ. BELA VISTA
P12 ao P13	ÁREA A DESAPROPRIAR – FAZ. BELA VISTA

P13 ao P14	ÁREA A DESAPROPRIAR – FAZ. BELA VISTA
P14 ao P15	ÁREA A DESAPROPRIAR – FAZ. BELA VISTA
P15 ao P16	ÁREA A DESAPROPRIAR – FAZ. BELA VISTA
P16 ao P17	ÁREA A DESAPROPRIAR – FAZ. BELA VISTA
P17 ao P18	ÁREA A DESAPROPRIAR – FAZ. BELA VISTA
P18 ao P19	ÁREA A DESAPROPRIAR – FAZ. BELA VISTA
P19 ao P20	ÁREA A DESAPROPRIAR – FAZ. BELA VISTA
P20 ao P21	ÁREA A DESAPROPRIAR – FAZ. BELA VISTA
P21 ao P22	ÁREA A DESAPROPRIAR – FAZ. BELA VISTA
P22 ao P23	ÁREA A DESAPROPRIAR – FAZ. BELA VISTA
P23 ao P1	CONFRONTANTE

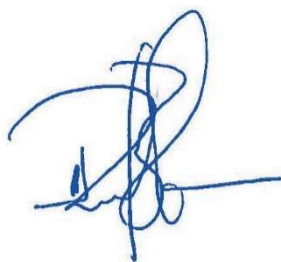

RESPONSÁVEL TÉCNICO: RAFAEL BASÍLIO – CREA:8.130/D-GO

DATA: 16 / 06 / 2021

CADASTRO INDIVIDUAL DE DESAPROPRIAÇÃO

IDENTIFICAÇÃO

Item nº: CTD 05
Proprietário (s): LUMAFER AGROPECUÁRIA LTDA
Fazenda: BELA VISTA
Matricula: - Registro: CARTORIO DE REGISTRO DE IMÓVEIS DE CRIXÁS
Nº ID CAR: GO-5206404-817B69F0F509428FB30DF4DC4D940AB3

OBRA

Rodovia: GO-336
Trecho: Entr. BR-153 / Div. GO/MT (Landi)
Subtrecho: FIM PERÍMETRO URBANO (CRIXÁS) / ENTR. GO-164 (A) (P/ NOVA CRIXÁS)
Segmento: km 129,37 - km 172,39
SER: 336EGO0075 - 336EGO0077
Extensão: 43,02 km

LOCALIZAÇÃO

Estacas: Inicial Final
1414+00 1483+10
Rua: -
Lote(s): -
Fazenda: BELA VISTA
Município: CRIXÁS
Lado: DIREITO
Zona: ZONA RURAL
Bairro: -
Quadra: -

Est. ou Território: GOIÁS

DOCUMENTAÇÃO

Matricula -

(DESAPROPRIAÇÃO PARCIAL)		
Área total:	47.489.700,00	(m²)
Área a desapropriar	376.932,58	(m²)
Área remanescente:	47.112.767,42	(m²)
% de área desapropriada:	0,79%	
Confrontante		
Frente (m):	GO-336	Sudoeste
Fundos (m):	Remanescente	Nordeste
Lado esquerdo (m):	Não Identificado	Noroeste
Lado direito (m):	Não Identificado	Sudeste
Obs.: medidas e confrontações se referem ao terreno antes da desapropriação.		

AVALIAÇÃO

Pastagem plantada	VALOR do ha	R\$ 4.005,00	VALOR do m²	R\$ 0,40
Área	376.932,58		100%	
Preservação fauna e flora	VALOR do ha	R\$ 1.500,00	VALOR do m²	R\$ 0,15
Área	0,00		0%	

VALOR DA DESAPROPRIAÇÃO

Pastagem plantada	R\$ 150.961,50
Preservação fauna e flora	R\$ -
TOTAL	R\$ 150.961,50



PROJETO EXECUTIVO DE ENGENHARIA


PROJETO DE DESAPROPRIAÇÃO

CADASTRO DE DESAPROPRIAÇÃO :

CTD 05

3.6.6 CTD 06

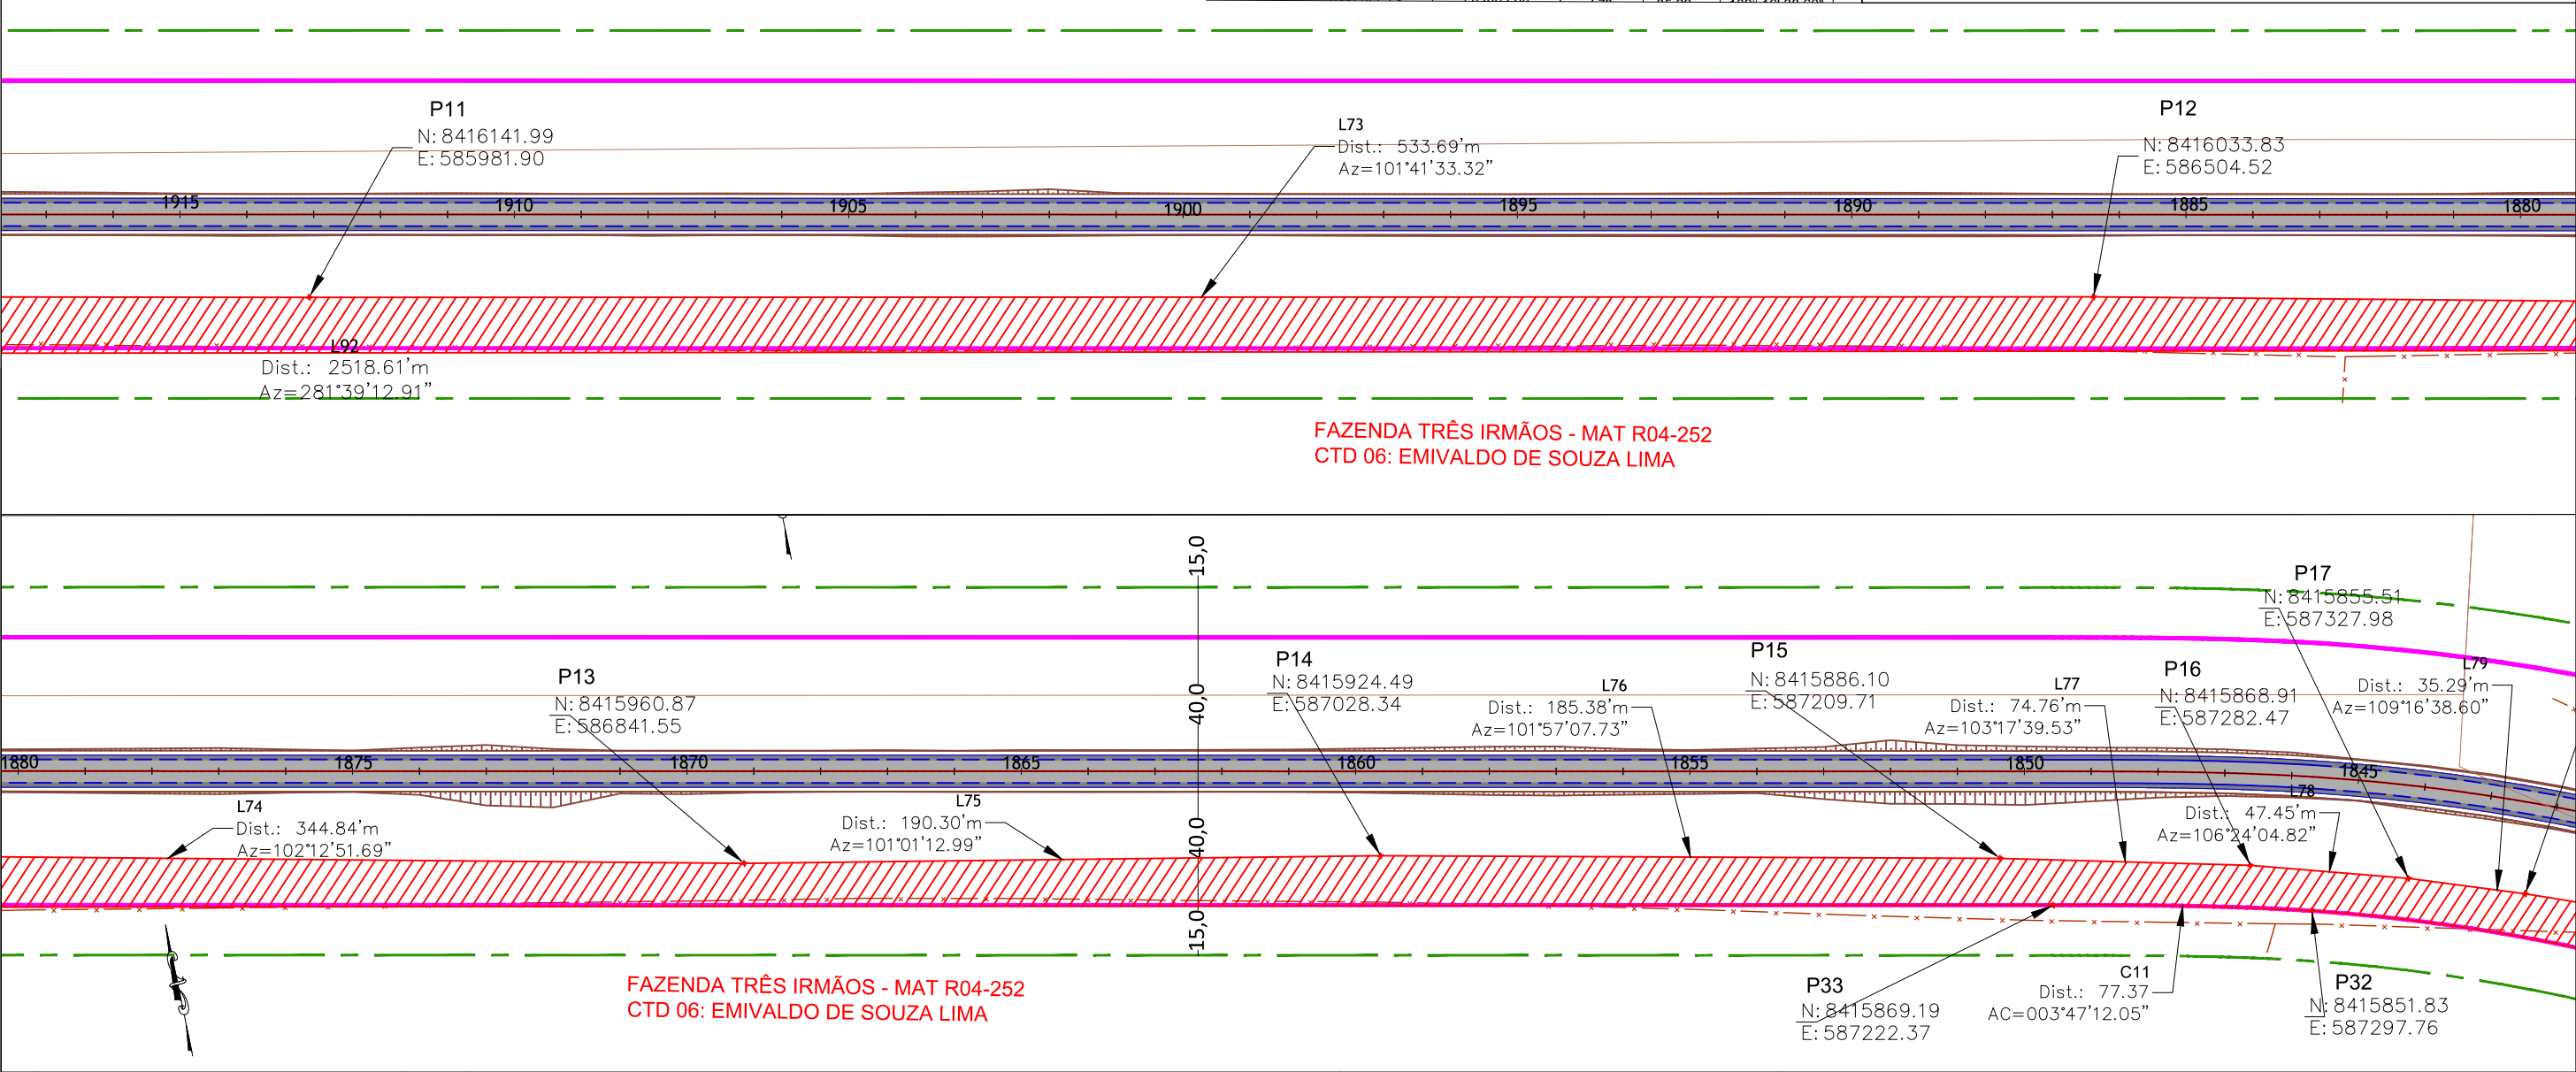
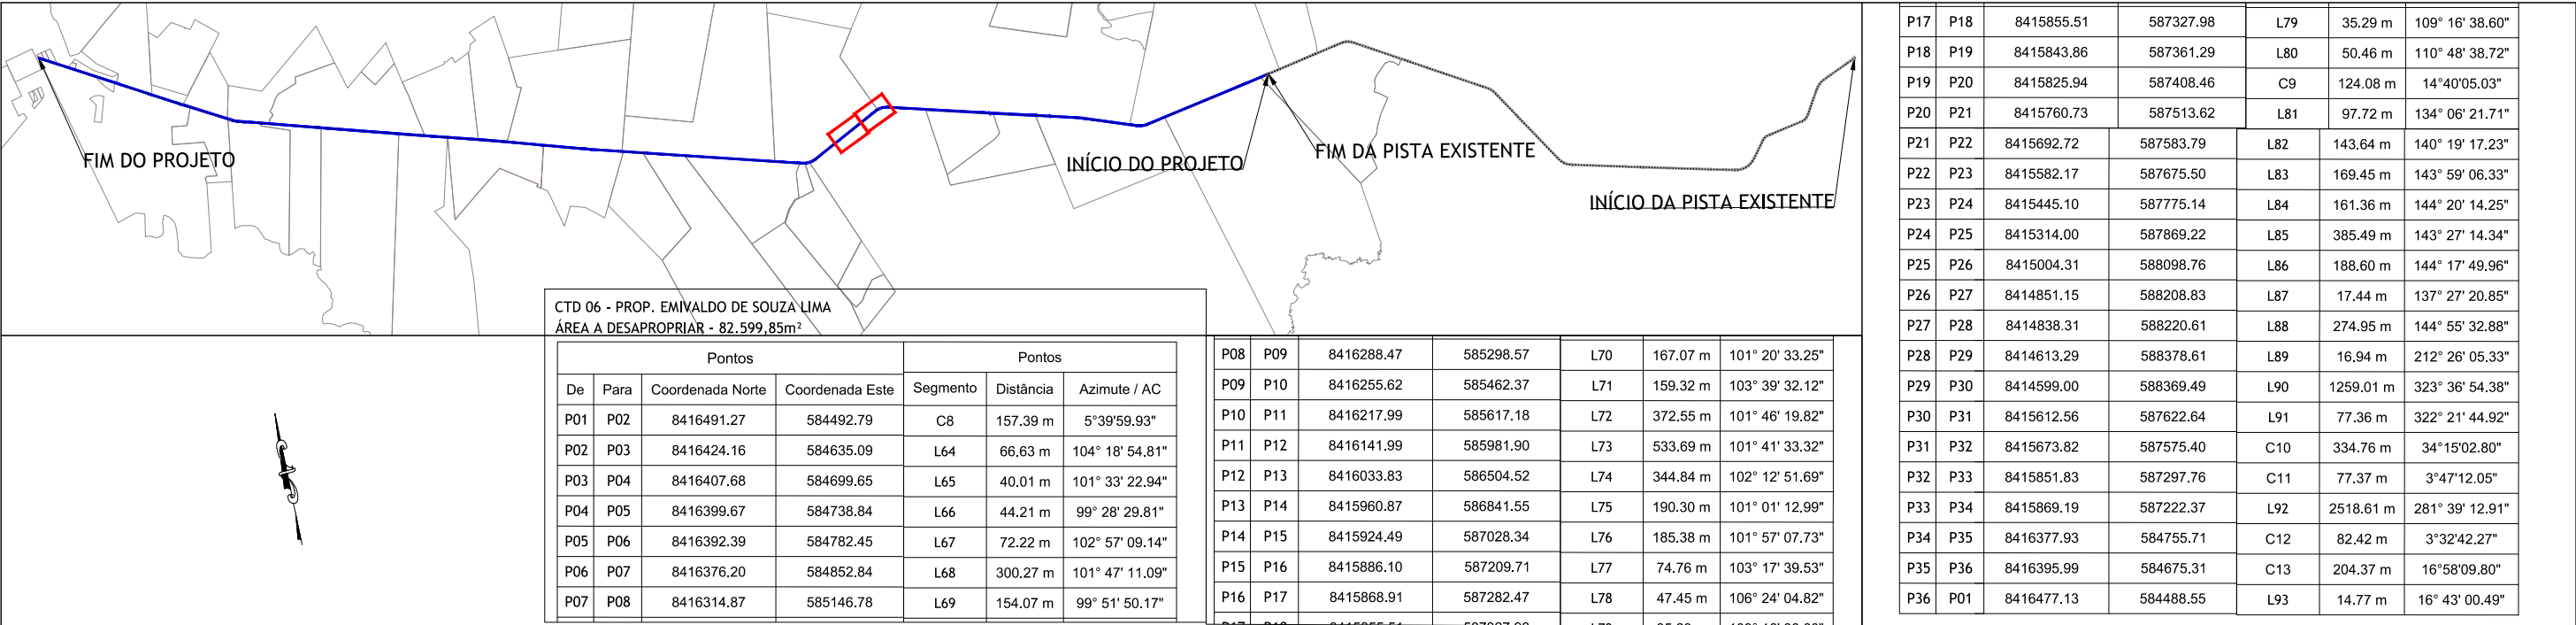


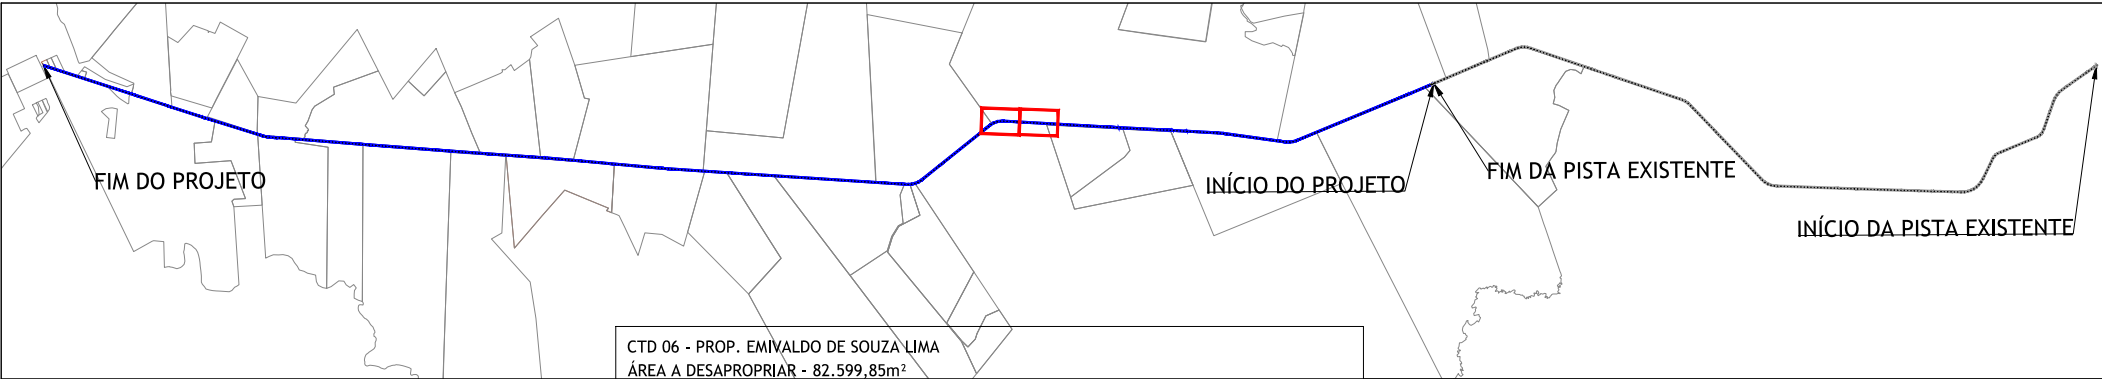

CTD 06 - PROP. EMIVALDO DE SOUZA LIMA						
ÁREA A DESAPROPRIAR - 82.599,85m²						
Pontos				Pontos		
De	Para	Coordenada Norte	Coordenada Este	Segmento	Distância	Azimute / AC
P01	P02	8416491.27	584492.79	C8	157.39 m	5°39'59.93"
P02	P03	8416424.16	584635.09	L64	66.63 m	104° 18' 54.81"
P03	P04	8416407.68	584699.65	L65	40.01 m	101° 33' 22.94"
P04	P05	8416399.67	584738.84	L66	44.21 m	99° 28' 29.81"
P05	P06	8416392.39	584782.45	L67	72.22 m	102° 57' 09.14"
P06	P07	8416376.20	584852.84	L68	300.27 m	101° 47' 11.09"
P07	P08	8416314.87	585146.78	L69	154.07 m	99° 51' 50.17"

P08	P09	8416288.47	585298.57	L70	167.07 m	101° 20' 33.25"
P09	P10	8416255.62	585462.37	L71	159.32 m	103° 39' 32.12"
P10	P11	8416217.99	585617.18	L72	372.55 m	101° 46' 19.82"
P11	P12	8416141.99	585981.90	L73	533.69 m	101° 41' 33.32"
P12	P13	8416033.83	586504.52	L74	344.84 m	102° 12' 51.69"
P13	P14	8415960.87	586841.55	L75	190.30 m	101° 01' 12.99"
P14	P15	8415924.49	587028.34	L76	185.38 m	101° 57' 07.73"
P15	P16	8415886.10	587209.71	L77	74.76 m	103° 17' 39.63"
P16	P17	8415868.91	587282.47	L78	47.45 m	106° 24' 04.82"

P17	P18	8415855.51	587327.98	L79	35.29 m	109° 16' 38.60"
P18	P19	8415843.86	587361.29	L80	50.46 m	110° 48' 38.72"
P19	P20	8415825.94	587408.46	C9	124.08 m	14°40'05.03"
P20	P21	8415760.73	587513.62	L81	97.72 m	134° 06' 21.71"
P21	P22	8415692.72	587583.79	L82	143.64 m	140° 19' 17.23"
P22	P23	8415582.17	587675.50	L83	169.45 m	143° 59' 06.33"
P23	P24	8415445.10	587775.14	L84	161.36 m	144° 20' 14.25"
P24	P25	8415314.00	587869.22	L85	385.49 m	143° 27' 14.34"
P25	P26	8415004.31	588098.76	L86	188.60 m	144° 17' 49.96"
P26	P27	8414851.15	588208.83	L87	17.44 m	137° 27' 20.85"
P27	P28	8414838.31	588220.61	L88	274.95 m	144° 55' 32.88"
P28	P29	8414613.29	588378.61	L89	16.94 m	212° 26' 05.33"
P29	P30	8414599.00	588369.49	L90	1259.01 m	323° 36' 54.38"
P30	P31	8415612.56	587622.64	L91	77.36 m	322° 21' 44.92"
P31	P32	8415673.82	587575.40	C10	334.76 m	34°15'02.80"
P32	P33	8415851.83	587297.76	C11	77.37 m	3°47'12.05"
P33	P34	8415869.19	587222.37	L92	2518.61 m	281° 39' 12.91"
P34	P35	8416377.93	584755.71	C12	82.42 m	3°32'42.27"
P35	P36	8416395.99	584675.31	C13	204.37 m	16°58'09.80"
P36	P01	8416477.13	584488.55	L93	14.77 m	16° 43' 00.49"

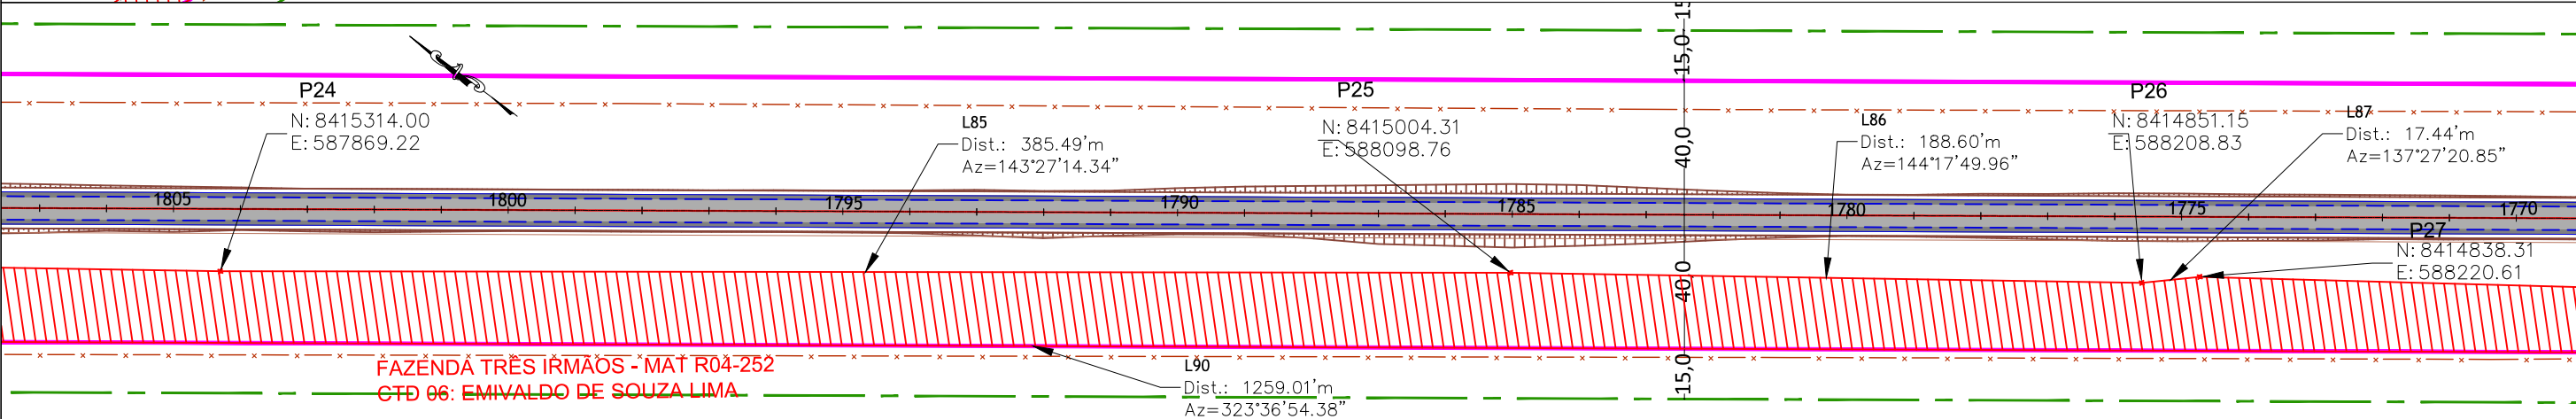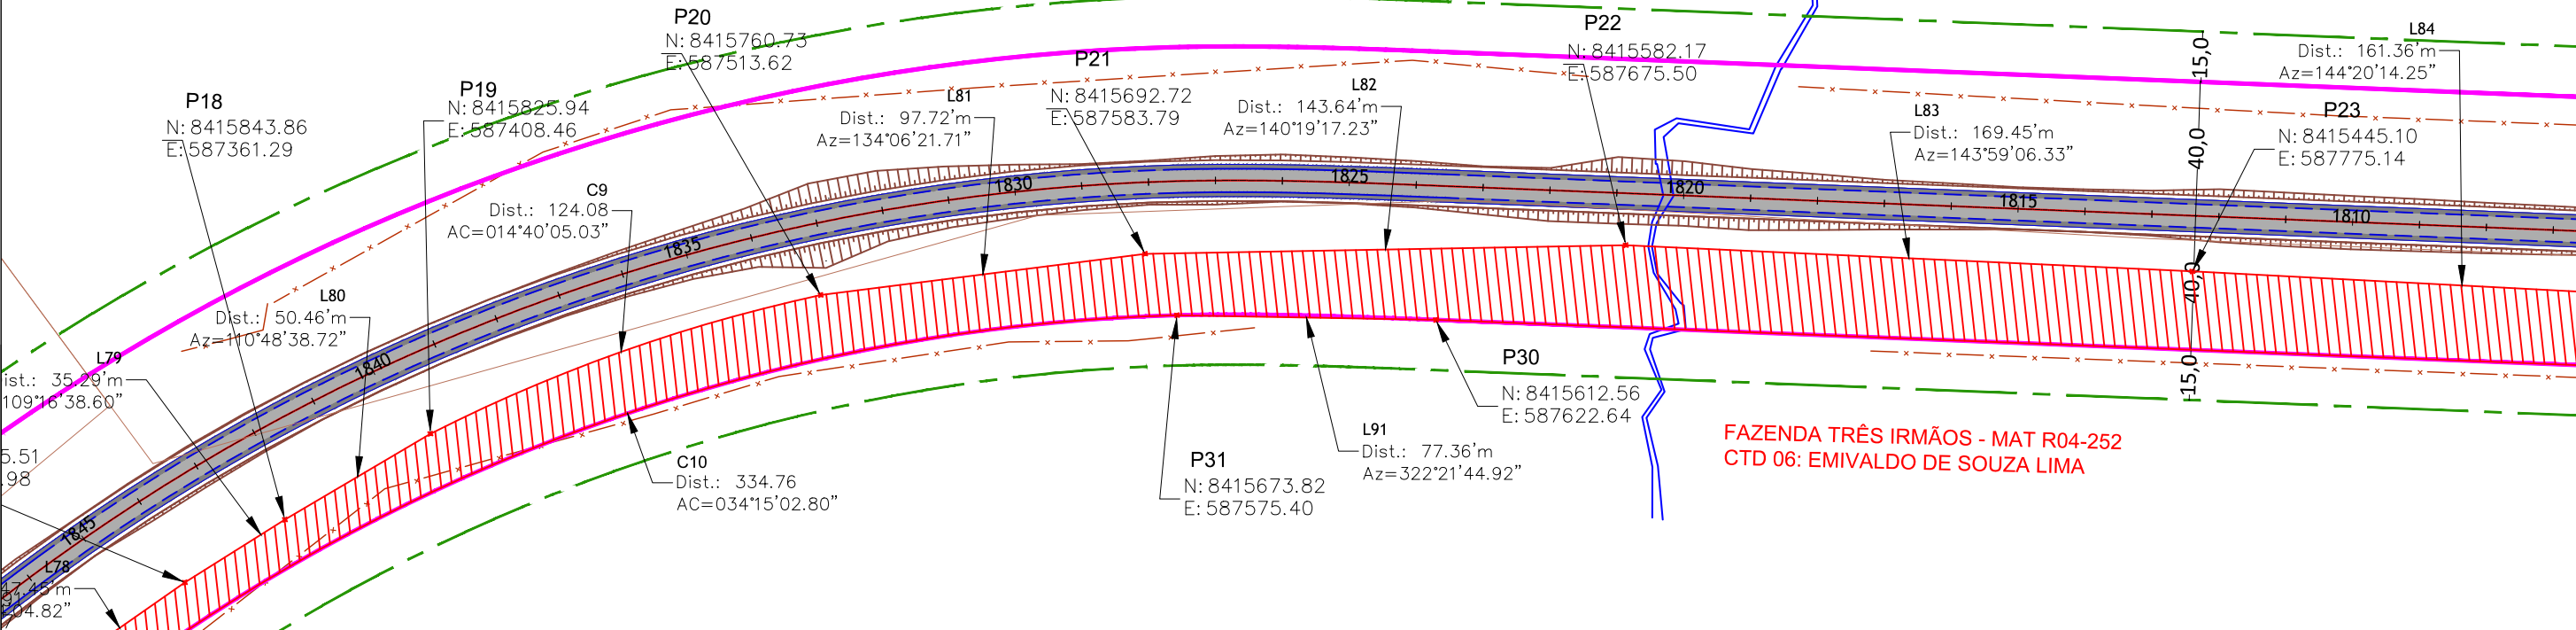

01	Emissão Inicial		/ / 2021
nº	Descrição		Data
CONTROLE DE REVISÕES			

LEGENDA:

- Pista Projetada
- Faixa de Domínio Projetada
- Faixa de Domínio Existente
- Faixa non Aedificandi Projetada
- Faixa non Aedificandi Existente
- Limite Propriedades


- Talude
- CTD
- Cadastro Técnico de Desapropriação
- Área à Desapropriar
- Cerca
- Pista Existente

GOINFRA - Agência Goiana de Infraestrutura e Transportes		
PROJETO EXECUTIVO DE PAVIMENTAÇÃO DE RODOVIA		
RODOVIA: GO-336	SRE: 336EGO0077	TRECHO: Entr. BR-153 / Div.GO/MT(Landi)
SEGMENTO: km 129,37 - km 172,39	SUB-TRECHO: Fim da Pavimentação / Entr. GO-164 (A)/p/ Nova Crixás	
CONTEÚDO: Projeto de Desapropriação		
TÍTULO: Concepção em Planta		

ESCALA:1:2.000

PR-249_PDSAP_CTD 06-III


R00

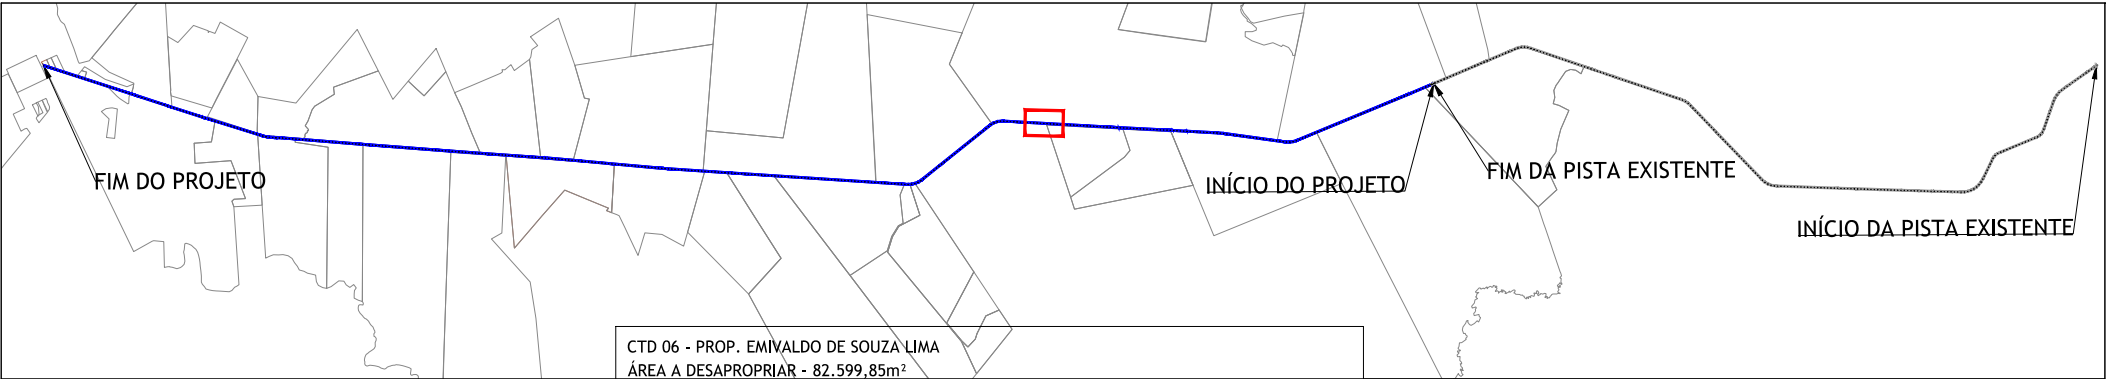

CTD 06 - PROP. EMIVALDO DE SOUZA LIMA						
ÁREA A DESAPROPRIAR - 82.599,85m²						
Pontos				Pontos		
De	Para	Coordenada Norte	Coordenada Este	Segmento	Distância	Azimute / AC
P01	P02	8416491.27	584492.79	C8	157.39 m	5°39'59.93"
P02	P03	8416424.16	584635.09	L64	66.63 m	104° 18' 54.81"
P03	P04	8416407.68	584699.65	L65	40.01 m	101° 33' 22.94"
P04	P05	8416399.67	584738.84	L66	44.21 m	99° 28' 29.81"
P05	P06	8416392.39	584782.45	L67	72.22 m	102° 57' 09.14"
P06	P07	8416376.20	584852.84	L68	300.27 m	101° 47' 11.09"
P07	P08	8416314.87	585146.78	L69	154.07 m	99° 51' 50.17"

P08	P09	8416288.47	585298.57	L70	167.07 m	101° 20' 33.25"
P09	P10	8416255.62	585462.37	L71	159.32 m	103° 39' 32.12"
P10	P11	8416217.99	585617.18	L72	372.55 m	101° 46' 19.82"
P11	P12	8416141.99	585981.90	L73	533.69 m	101° 41' 33.32"
P12	P13	8416033.83	586504.52	L74	344.84 m	102° 12' 51.69"
P13	P14	8415960.87	586841.55	L75	190.30 m	101° 01' 12.99"
P14	P15	8415924.49	587028.34	L76	185.38 m	101° 57' 07.73"
P15	P16	8415886.10	587209.71	L77	74.76 m	103° 17' 39.53"
P16	P17	8415868.91	587282.47	L78	47.45 m	106° 24' 04.82"
P17	P18	8415855.51	587327.98	L79	35.29 m	109° 16' 38.60"

P17	P18	8415855.51	587327.98	L79	35.29 m	109° 16' 38.60"
P18	P19	8415843.86	587361.29	L80	50.46 m	110° 48' 38.72"
P19	P20	8415825.94	587408.46	C9	124.08 m	14°40'05.03"
P20	P21	8415760.73	587513.62	L81	97.72 m	134° 06' 21.71"
P21	P22	8415692.72	587583.79	L82	143.64 m	140° 19' 17.23"
P22	P23	8415582.17	587675.50	L83	169.45 m	143° 59' 06.33"
P23	P24	8415445.10	587775.14	L84	161.36 m	144° 20' 14.25"
P24	P25	8415314.00	587869.22	L85	385.49 m	143° 27' 14.34"
P25	P26	8415004.31	588098.76	L86	188.60 m	144° 17' 49.96"
P26	P27	8414851.15	588208.83	L87	17.44 m	137° 27' 20.85"
P27	P28	8414838.31	588220.61	L88	274.95 m	144° 55' 32.88"
P28	P29	8414613.29	588378.61	L89	16.94 m	212° 26' 05.33"
P29	P30	8414599.00	588369.49	L90	1259.01 m	323° 36' 54.38"
P30	P31	8415612.56	587622.64	L91	77.36 m	322° 21' 44.92"
P31	P32	8415673.82	587575.40	C10	334.76 m	34°15'02.80"
P32	P33	8415851.83	587297.76	C11	77.37 m	3°47'12.05"
P33	P34	8415869.19	587222.37	L92	2518.61 m	281° 39' 12.91"
P34	P35	8416377.93	584755.71	C12	82.42 m	3°32'42.27"
P35	P36	8416395.99	584675.31	C13	204.37 m	16°58'09.80"
P36	P01	8416477.13	584488.55	L93	14.77 m	16° 43' 00.49"

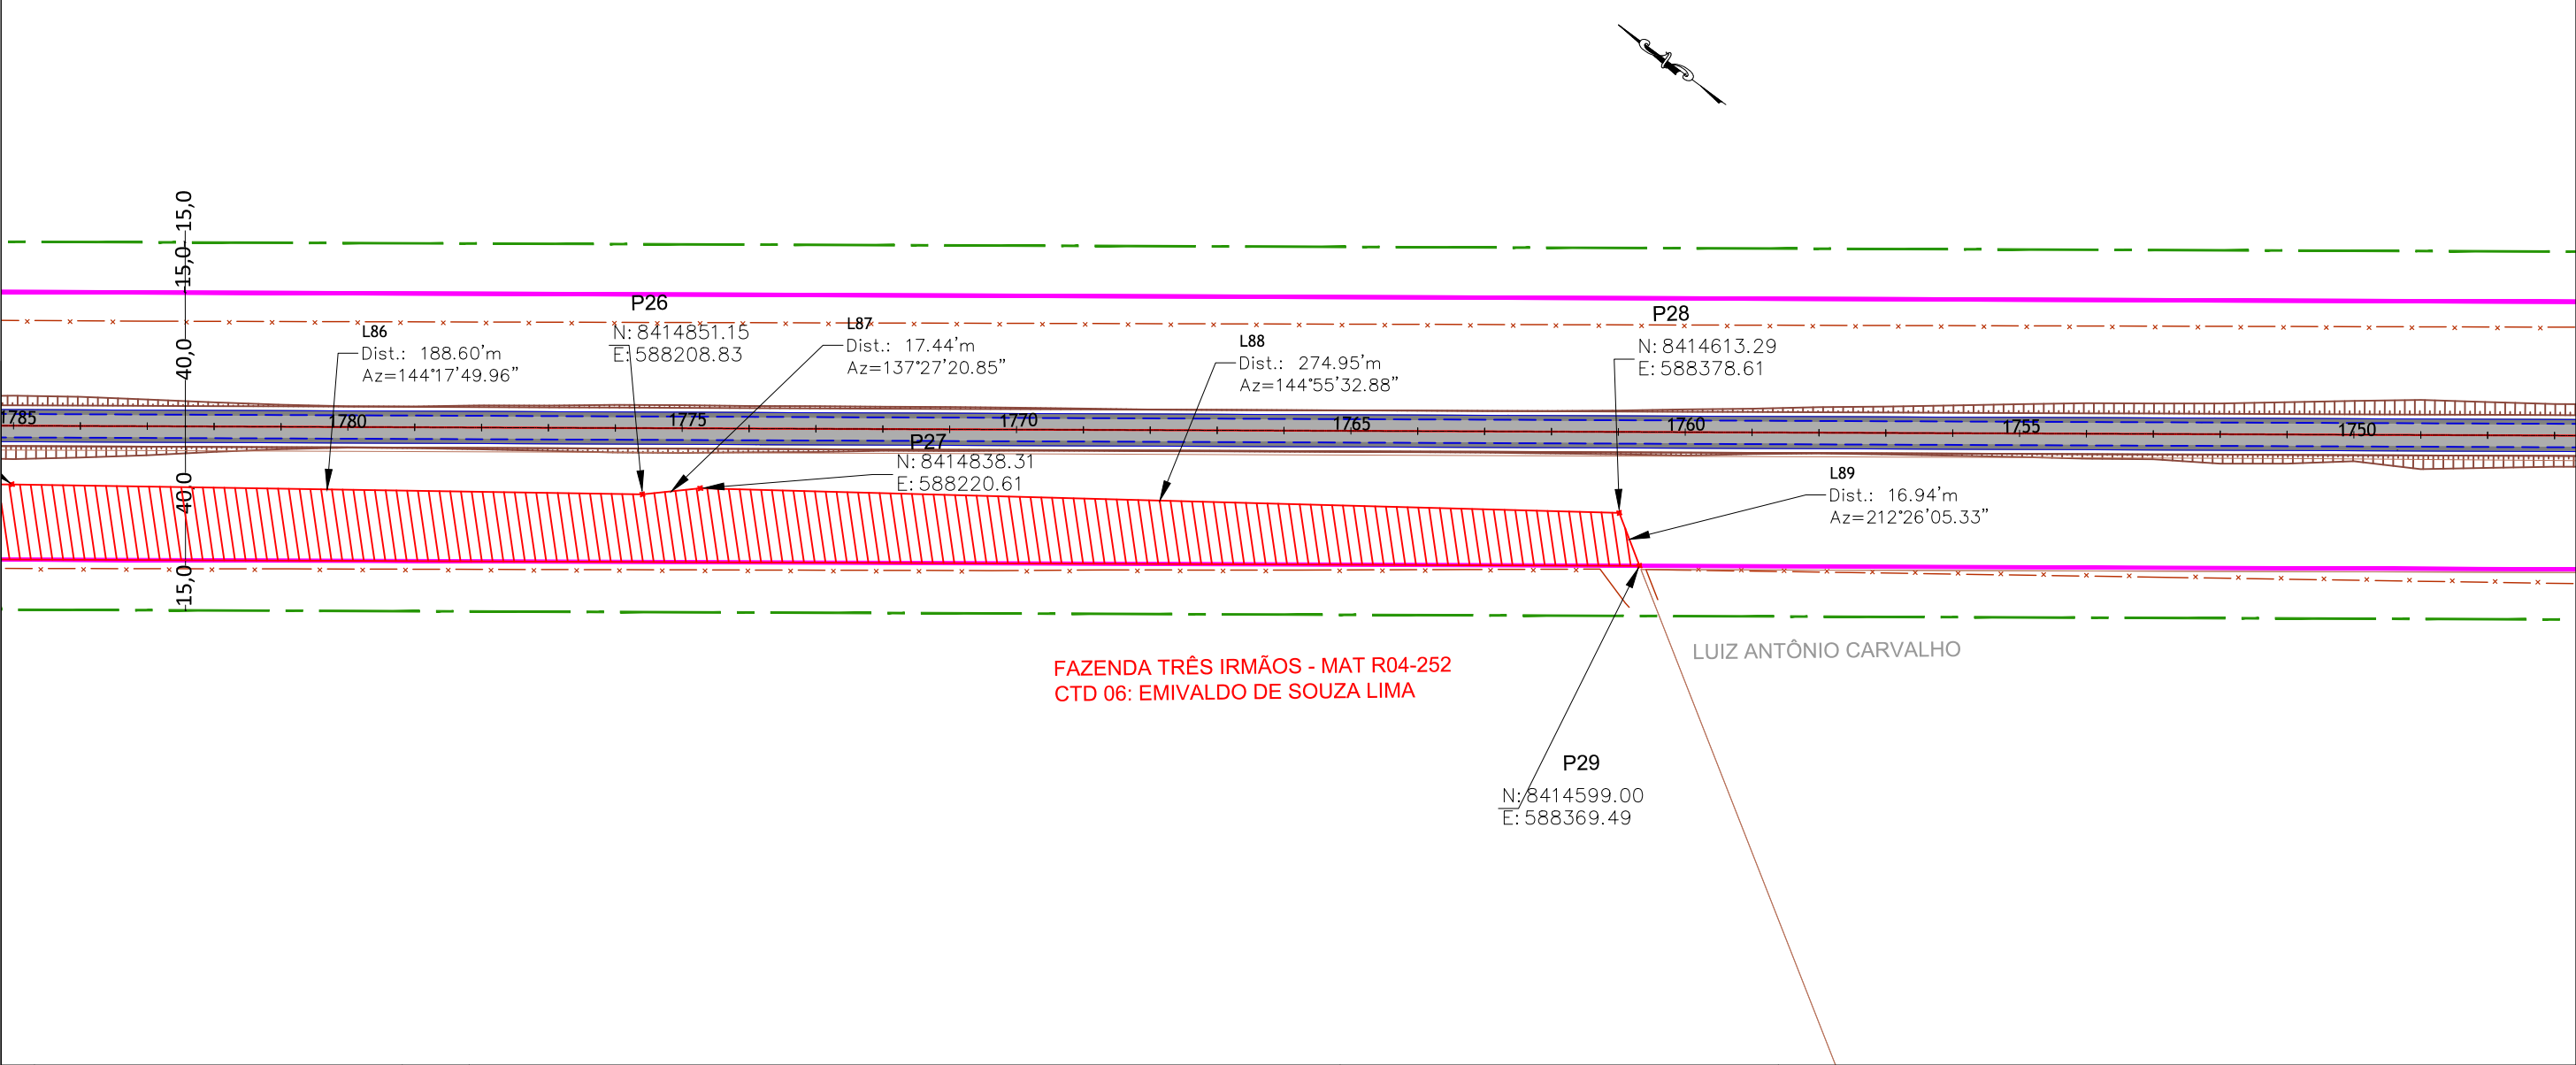

CONTROLE DE REVISÕES		
01	Emissão Inicial	/ / 2021
nº	Descrição	Data

LEGENDA:	
	Pista Projetada
	Faixa de Domínio Projetada
	Faixa de Domínio Existente
	Faixa non Aedificandi Projetada
	Faixa non Aedificandi Existente
	Limite Propriedades
	Talude
	CTD
	Cadastro Técnico de Desapropriação
	Área à Desapropriar
	Cerca
	Pista Existente

GOINFRA - Agência Goiana de Infraestrutura e Transportes			
PROJETO EXECUTIVO DE PAVIMENTAÇÃO DE RODOVIA			
RODOVIA: GO-336	SRE: 336EGO0077	TRECHO: Entr. BR-153 / Div.GO/MT(Landi)	
SEGMENTO: km 129,37 - km 172,39		SUB-TRECHO: Fim da Pavimentação / Entr. GO-164 (A)(p/ Nova Crixás)	
CONTEÚDO: Projeto de Desapropriação			
TÍTULO: Concepção em Planta		ESCALA:1:2.000	PR-249_PDSAP_CTD 06-IV R00

Memorial Descritivo (CTD 06)

DADOS DA OBRA

RODOVIA: GO-336

TRECHO: Entr. BR-153 / Div. GO/MT (Landi)

SUBTRECHO: Fim da pavimentação / Entr. GO-164 (A) (p/ Nova Crixás)

SEGMENTO: km 129,37 - km 172,39

SRE: 336EGO0077

DADOS DA PROPRIEDADE

Proprietário: Emivaldo de Souza Lima

Fazenda: Três Irmãos

Município: Crixás

Matrícula: R04-252

Número de registro CAR: GO-5206404-2BE05166808F45E29D4B4C8857B5827A

Estaca inicial: 1760 + 00

Estaca final: 1989 + 10

Área total da propriedade (m²): 17.944.700,00

Área a desapropriar (m²): 82.599,85

Área remanescente (m²): 17.864.385,17

Perímetro da poligonal (m): 9.144,25

DESCRIÇÃO DO PERÍMETRO (ÁREA A DESAPROPRIAR)

Uma fração de terra, localizada no lado esquerdo da GO-336, compreendida pela faixa de domínio da rodovia projetada, com área superficial de 82.599,85 m² (Oitenta e dois mil quinhentos e noventa e nove metros e oitenta e cinco décimos quadrados), com as seguintes dimensões, divisas e confrontações; "Inicia-se no vértice 'P1' de coordenadas N:8416491.27 e E:584492.79, situado na divisa do proprietário com as terras de Aderbal Ramos Caiado, deste segue confrontando com a fração de terra a desapropriar pelos seguintes alinhamentos e distâncias: curva de ângulo central 5°39'59.73" e distância de 157,39m até o vértice 'P2', de coordenadas N:8416424.16 e E:584635,09, azimute de 104°18'54.81" e distância 66,63m até o vértice 'P3' de coordenadas N:8416407.68 e E:584699,65, azimute de 101°33'22.94" e distância 40,01m até o vértice 'P4' de coordenadas N:8416399.67 e E:584738,84, azimute de 99°28'29.81" e distância 44,21m até o vértice 'P5' de coordenadas N:8416392.39 e E:584782,45, azimute de 102°57'09.14" e distância 72,22m até o vértice 'P6' de coordenadas N:8416376.20 e E:584582,84, azimute de 101°47'11.09" e distância 300,27m até o vértice 'P7' de coordenadas N:8416314.87 e E:585146,78, azimute de 99°51'50.17" e distância 154,07m até o vértice 'P8' de coordenadas N:8416288.47 e E:585298,57, azimute de 101°20'33.25" e distância 167,07m até

o vértice 'P9' de coordenadas N:8416255.62 e E:585462,37, azimuth de 103°39'32.12" e distância 159,32m até o vértice 'P10' de coordenadas N:8416217.99 e E:585617,18, azimuth de 101°46'19.82" e distância 372,55m até o vértice 'P11' de coordenadas N:8416141.99 e E:585981,90, azimuth de 101°41'33.32" e distância 533,62m até o vértice 'P12' de coordenadas N:8416033.83 e E:586504,52, azimuth de 102°12'51.69" e distância 344,84m até o vértice 'P13' de coordenadas N:8415960.87 e E:586841,55, azimuth de 101°01'12.99" e distância 190,30m até o vértice 'P14' de coordenadas N:8415924.49 e E:587028,34, azimuth de 101°57'07.73" e distância 185,38m até o vértice 'P15' de coordenadas N:8415886.10 e E:587209,71, azimuth de 103°17'39.53" e distância 74,76m até o vértice 'P16' de coordenadas N:8415868.91 e E:587282,47, azimuth de 106°24'04.82" e distância 47,45m até o vértice 'P17' de coordenadas N:8415855.51 e E:587327,98, azimuth de 109°16'38.60" e distância 35,29m até o vértice 'P18' de coordenadas N:8415843.86 e E:587361,29, azimuth de 110°48'38.72" e distância 50,46m até o vértice 'P19' de coordenadas N:8415825.94 e E:587408,46, curva de ângulo central 14°40'05.03" e distância 124,08m até o vértice 'P20' de coordenadas N:8415760.73 e E:587513,62, azimuth de 134°06'21.71" e distância 97,72m até o vértice 'P21' de coordenadas N:8415692.72 e E:587583,79, azimuth de 140°19'17.23" e distância 143,64m até o vértice 'P22' de coordenadas N:8415582.17 e E:587675,50, azimuth de 143°59'06.33" e distância 169,45m até o vértice 'P23' de coordenadas N:8415445.10 e E:587775,14, azimuth de 144°20'14.25" e distância 161,36m até o vértice 'P24' de coordenadas N:8415314.00 e E:587869,22, azimuth de 143°27'14.34" e distância 385,49m até o vértice 'P25' de coordenadas N:8415004.31 e E:588098,76, azimuth de 144°17'49.96" e distância 188,60m até o vértice 'P26' de coordenadas N:8414851.15 e E:588208,83, azimuth de 137°27'20.85" e distância 17,44m até o vértice 'P27' de coordenadas N:8414838.31 e E:588220,61, azimuth de 144°55'32.88" e distância 274,95m até o vértice 'P28' de coordenadas N:8414613.29 e E:588378,61, azimuth de 212°26'05.33" e distância 16,94m até o vértice 'P29' de coordenadas N:8414599.00 e E:588369,49, situado na divisa do proprietário com as terras de Luiz Antônio Carvalho Luciano – Fazenda Campo Alegre Mat. 3.004, deste segue confrontando com a faixa de domínio projetada para GO-336 pelos seguintes alinhamentos e distâncias: azimuth de 323°36'54.38" e distância 1.259,01m até o vértice 'P30' de coordenadas N:8415612.56 e E:587622,64, azimuth de 322°21'44.92" e distância 77,36m até o vértice 'P31' de coordenadas N:8415612.56 e E:587622,64, curva de ângulo central 34°15'02.80" e distância 334,76m até o vértice 'P32' de coordenadas N:8415851.83 e E:587575,40, curva de ângulo central 3°47'02.80" e distância 77,37m até o vértice 'P33' de coordenadas N:8415869.19 e E:587222,37, azimuth de 281°39'12.91" e distância 2.518,61m até o vértice 'P34' de coordenadas N:8416377.93 e E:584755,71, curva de ângulo central 3°32'42.27" e distância 82,42m até o vértice 'P35' de coordenadas N:8416395.99 e E:584675,31, curva de ângulo central 16°58'09.80" e distância 204,37m até o vértice 'P36' de coordenadas N:8416477.13 e E:584488,55, situado na divisa do proprietário com as terras de Aderbal Ramos Caiado – Fazenda Terra Brava Mat. 11.502, deste segue confrontando com a faixa de domínio projetada pelos seguintes alinhamentos e distâncias: azimuth de 16°43'00.49" e distância 14,77m até o vértice 'P1', ponto inicial da descrição deste perímetro.

Todas as coordenadas aqui descritas estão georreferenciadas ao Sistema Geodésico Brasileiro, encontram-se representadas no Sistema UTM, referenciadas ao Meridiano Central --39° e fuso 22, tendo como Datum o SIRGAS-2000. Todos os azimutes e distâncias, áreas e perímetros foram calculados no plano de projeção UTM.


Vértices

P1 ao P2

Confrontações

ÁREA A DESAPROPRIAR - FAZ. TRÊS IRMÃOS MAT. R04-252

P2 ao P3	ÁREA A DESAPROPRIAR - FAZ. TRÊS IRMÃOS MAT. R04-252
P3 ao P4	ÁREA A DESAPROPRIAR - FAZ. TRÊS IRMÃOS MAT. R04-252
P4 ao P5	ÁREA A DESAPROPRIAR - FAZ. TRÊS IRMÃOS MAT. R04-252
P5 ao P6	ÁREA A DESAPROPRIAR - FAZ. TRÊS IRMÃOS MAT. R04-252
P6 ao P7	ÁREA A DESAPROPRIAR - FAZ. TRÊS IRMÃOS MAT. R04-252
P7 ao P8	ÁREA A DESAPROPRIAR - FAZ. TRÊS IRMÃOS MAT. R04-252
P8 ao P9	ÁREA A DESAPROPRIAR - FAZ. TRÊS IRMÃOS MAT. R04-252
P9 ao P10	ÁREA A DESAPROPRIAR - FAZ. TRÊS IRMÃOS MAT. R04-252
P10 ao P11	ÁREA A DESAPROPRIAR - FAZ. TRÊS IRMÃOS MAT. R04-252
P11 ao P12	ÁREA A DESAPROPRIAR - FAZ. TRÊS IRMÃOS MAT. R04-252
P12 ao P13	ÁREA A DESAPROPRIAR - FAZ. TRÊS IRMÃOS MAT. R04-252
P13 ao P14	ÁREA A DESAPROPRIAR - FAZ. TRÊS IRMÃOS MAT. R04-252
P14 ao P15	ÁREA A DESAPROPRIAR - FAZ. TRÊS IRMÃOS MAT. R04-252
P15 ao P16	ÁREA A DESAPROPRIAR - FAZ. TRÊS IRMÃOS MAT. R04-252
P16 ao P17	ÁREA A DESAPROPRIAR - FAZ. TRÊS IRMÃOS MAT. R04-252
P17 ao P18	ÁREA A DESAPROPRIAR - FAZ. TRÊS IRMÃOS MAT. R04-252
P18 ao P19	ÁREA A DESAPROPRIAR - FAZ. TRÊS IRMÃOS MAT. R04-252
P19 ao P20	ÁREA A DESAPROPRIAR - FAZ. TRÊS IRMÃOS MAT. R04-252
P20 ao P21	ÁREA A DESAPROPRIAR - FAZ. TRÊS IRMÃOS MAT. R04-252
P21 ao P22	ÁREA A DESAPROPRIAR - FAZ. TRÊS IRMÃOS MAT. R04-252
P22 ao P23	ÁREA A DESAPROPRIAR - FAZ. TRÊS IRMÃOS MAT. R04-252
P23 ao P24	ÁREA A DESAPROPRIAR - FAZ. TRÊS IRMÃOS MAT. R04-252
P24 ao P25	ÁREA A DESAPROPRIAR - FAZ. TRÊS IRMÃOS MAT. R04-252
P25 ao P26	ÁREA A DESAPROPRIAR - FAZ. TRÊS IRMÃOS MAT. R04-252
P26 ao P27	ÁREA A DESAPROPRIAR - FAZ. TRÊS IRMÃOS MAT. R04-252
P27 ao P28	ÁREA A DESAPROPRIAR - FAZ. TRÊS IRMÃOS MAT. R04-252
P28 ao P29	ÁREA A DESAPROPRIAR - FAZ. TRÊS IRMÃOS MAT. R04-252
P29 ao P30	FAIXA DE DOMÍNIO PROJETADA GO-336
P30 ao P31	FAIXA DE DOMÍNIO PROJETADA GO-336
P31 ao P32	FAIXA DE DOMÍNIO PROJETADA GO-336
P32 ao P33	FAIXA DE DOMÍNIO PROJETADA GO-336
P33 ao P34	FAIXA DE DOMÍNIO PROJETADA GO-336
P34 ao P35	FAIXA DE DOMÍNIO PROJETADA GO-336
P35 ao P36	FAIXA DE DOMÍNIO PROJETADA GO-336
P36 ao P1	ADERBAL RAMOS CAIADO - FAZ. TERRA BRAVA MAT. 11.502

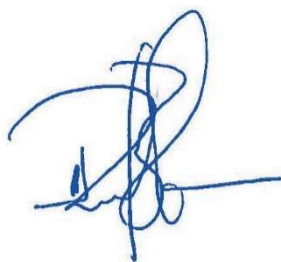

RESPONSÁVEL TÉCNICO: RAFAEL BASÍLIO – CREA:8.130/D-GO

DATA: 16 / 06 / 2021

CADASTRO INDIVIDUAL DE DESAPROPRIAÇÃO

IDENTIFICAÇÃO

Item nº: CTD 06
Proprietário (s): EMIVALDO DE SOUZA LIMA
Fazenda: TRÊS IRMÃOS
Matrícula: R04-252 Registro: CARTORIO DE REGISTRO DE IMÓVEIS DE CRIXÁS
Nº ID CAR: GO-5206404-2BE05166808F45E29D4B4C8857B5827A

OBRA

Rodovia: GO-336
Trecho: Entr. BR-153 / Div. GO/MT (Landi)
Subtrecho: FIM PERÍMETRO URBANO (CRIXÁS) / ENTR. GO-164 (A) (P/ NOVA CRIXÁS)
Segmento: km 129,37 - km 172,39
SER: 336EGO0075 - 336EGO0077
Extensão: 43,02 km

LOCALIZAÇÃO

Estacas: Inicial 1760+00 Final 1989+10
Rua: -
Lote(s): -
Fazenda: TRÊS IRMÃOS
Município: CRIXÁS
Lado: ESQUERDO
Zona: ZONA RURAL
Bairro: -
Quadra: -

Est. ou Território: GOIÁS

DOCUMENTAÇÃO

Matrícula R04-252

(DESAPROPRIAÇÃO PARCIAL)		
Área total:	17.944.700,00	(m²)
Área a desapropriar	82.599,85	(m²)
Área remanescente:	17.862.100,15	(m²)
% de área desapropriada:	0,46%	
Confrontante		
Frente (m):	GO-336	Norte
Fundos (m):	Remanescente	Sul
Lado esquerdo (m):	Luiz Antonio Carvalho Luciano	Leste
Lado direito (m):	Aderbal Ramos Caiado	Oeste
Obs.: medidas e confrontações se referem ao terreno antes da desapropriação.		

AVALIAÇÃO

Pastagem plantada	VALOR do ha	R\$ 4.005,00	VALOR do m²	R\$ 0,40
Área	82.599,85		100%	
Preservação fauna e flora	VALOR do ha	R\$ 1.500,00	VALOR do m²	R\$ 0,15
Área	0,00		0%	

VALOR DA DESAPROPRIAÇÃO

Pastagem plantada	R\$	33.081,24
Preservação fauna e flora	R\$	-
TOTAL	R\$	33.081,24


PROJETO EXECUTIVO DE ENGENHARIA

PROJETO DE DESAPROPRIAÇÃO

CADASTRO DE DESAPROPRIAÇÃO :

CTD 06

3.6.7 CTD 07

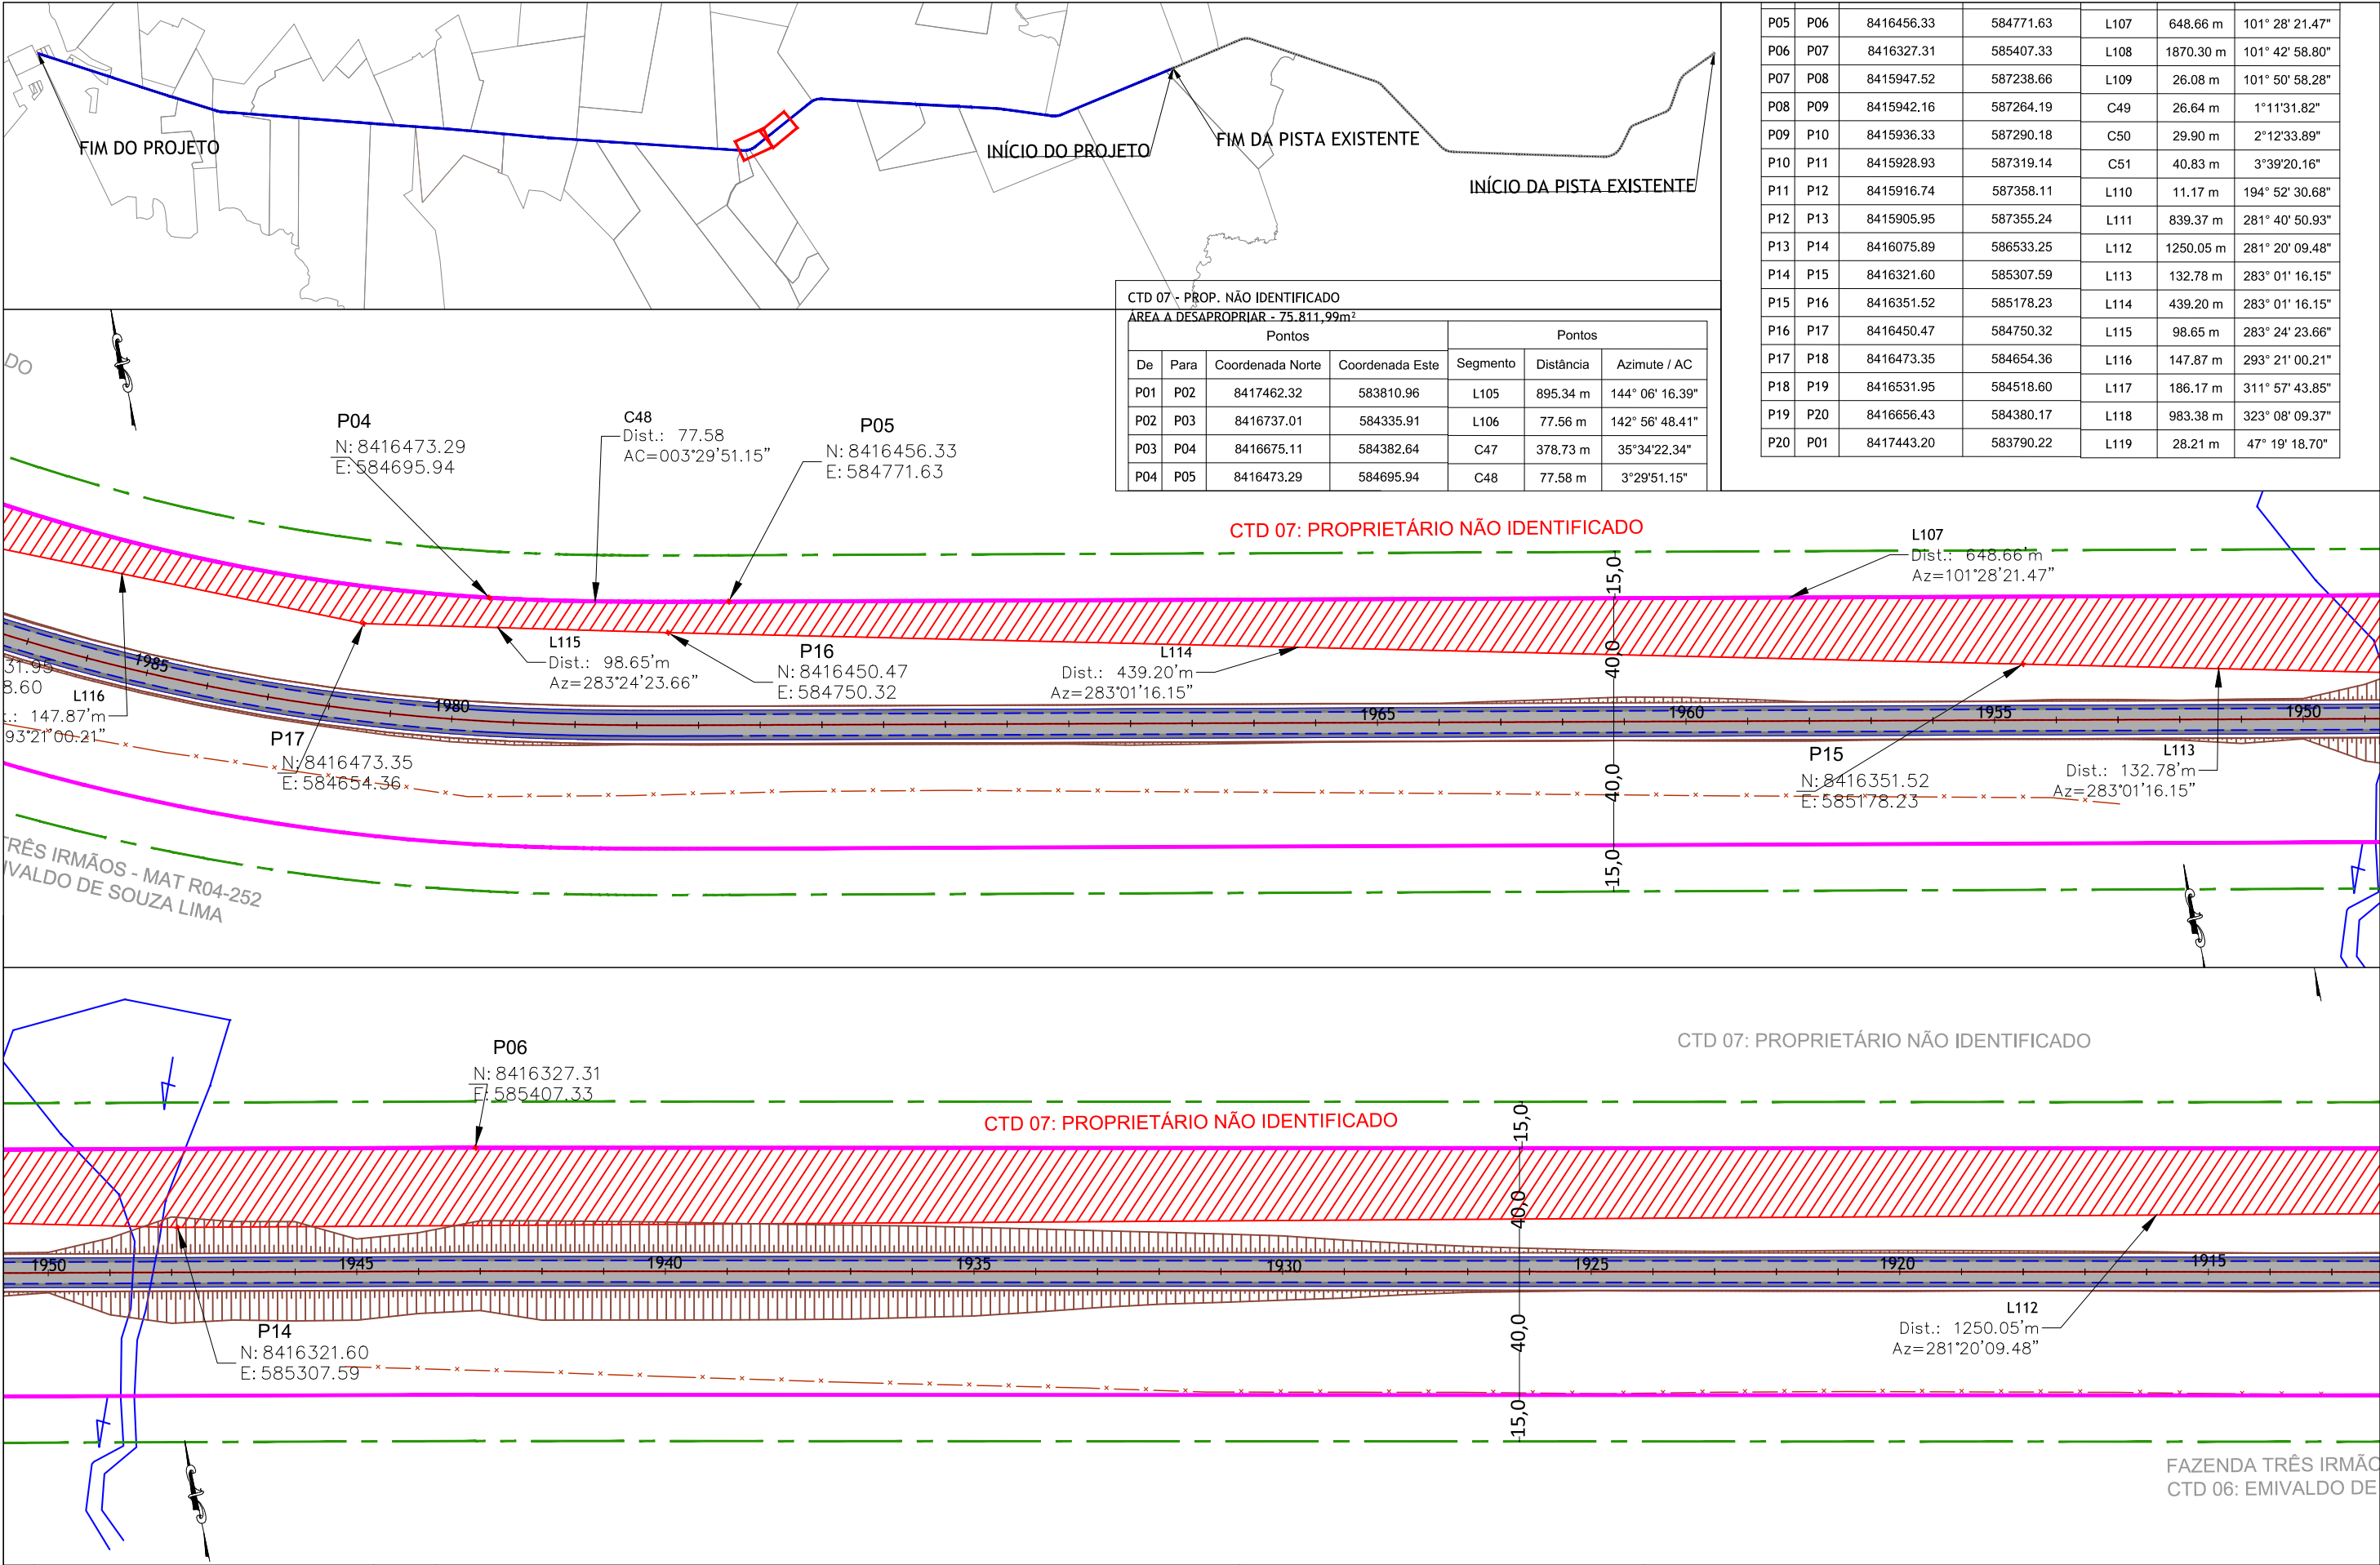

CTD 07 - PROP. NÃO IDENTIFICADO						
ÁREA A DESAPROPRIAR - 75.811,99m²						
Pontos				Pontos		
De	Para	Coordenada Norte	Coordenada Este	Segmento	Distância	Azimute / AC
P01	P02	8417462.32	583810.96	L105	895.34 m	144° 06' 16.39"
P02	P03	8416737.01	584335.91	L106	77.56 m	142° 56' 48.41"
P03	P04	8416675.11	584382.64	C47	378.73 m	35° 34' 22.34"
P04	P05	8416473.29	584695.94	C48	77.58 m	3° 29' 51.15"

P05	P06	8416456.33	584771.63	L107	648.66 m	101° 28' 21.47"
P06	P07	8416327.31	585407.33	L108	1870.30 m	101° 42' 58.80"
P07	P08	8415947.52	587238.66	L109	26.08 m	101° 50' 58.28"
P08	P09	8415942.16	587264.19	C49	26.64 m	1° 11' 31.82"
P09	P10	8415936.33	587290.18	C50	29.90 m	2° 12' 33.89"
P10	P11	8415928.93	587319.14	C51	40.83 m	3° 39' 20.16"
P11	P12	8415916.74	587358.11	L110	11.17 m	194° 52' 30.68"
P12	P13	8415905.95	587355.24	L111	839.37 m	281° 40' 50.93"
P13	P14	8416075.89	586533.25	L112	1250.05 m	281° 20' 09.48"
P14	P15	8416321.60	585307.59	L113	132.78 m	283° 01' 16.15"
P15	P16	8416351.52	585178.23	L114	439.20 m	283° 01' 16.15"
P16	P17	8416450.47	584750.32	L115	98.65 m	283° 24' 23.66"
P17	P18	8416473.35	584654.36	L116	147.87 m	293° 21' 00.21"
P18	P19	8416531.95	584518.60	L117	186.17 m	311° 57' 43.85"
P19	P20	8416656.43	584380.17	L118	983.38 m	323° 08' 09.37"
P20	P01	8417443.20	583790.22	L119	28.21 m	47° 19' 18.70"

Memorial Descritivo (CTD 07)

DADOS DA OBRA

RODOVIA: GO-336

TRECHO: Entr. BR-153 / Div. GO/MT (Landi)

SUBTRECHO: Fim Perímetro Urbano (Crixás) / Entr. GO-164 (A) (p/ Nova Crixás)

SEGMENTO: km 129,37 - km 172,39

SRE: 336EGO0075 - 336EGO0077

DADOS DA PROPRIEDADE

Proprietário: Não identificado

Fazenda: -

Município: Crixás

Matrícula: -

Número de registro CAR: GO-5206404-FADF57E528D6459DA807332DB1983C1F

Estaca inicial: 1843 + 10

Estaca final: 2048 + 05

Área total da propriedade (m²): 12.745.500,00

Área a desapropriar (m²): 75.811,99

Área remanescente (m²): 12.669.688,01

Perímetro da poligonal (m): 8.188,47

DESCRIÇÃO DO PERÍMETRO (ÁREA A DESAPROPRIAR)


Uma fração de terra, localizada no lado direito da GO-336, compreendida pela faixa de domínio da rodovia projetada, com área superficial de 75.811,99 m² (Setenta e cinco mil oitocentos e onze metros e noventa e nove décimos quadrados), com as seguintes dimensões, divisas e confrontações; "Inicia-se no vértice 'P1' de coordenadas N:8417462.32 e E:583810.96, situado na divisa do proprietário com as terras de Newton Alves Ferreira – Fazenda Pompéia, deste segue confrontando com a faixa de domínio projetada para a GO-336 pelos seguintes alinhamentos e distâncias: azimuth 144°06'16.39" e distância de 895,34m até o vértice 'P2', de coordenadas N:8416737.01 e E:584335,91, azimuth de 142°56'48.41" e distância 77,56m até o vértice 'P3' de coordenadas N:8416675.11 e E:584382,64, curva de ângulo central 35°34'22.34" e distância 387,73m até o vértice 'P4' de coordenadas N:8416473.29 e E:584695,94, curva de ângulo central 3°29'51.15" e distância 77,58m até o vértice 'P5' de coordenadas N:8416456.33 e E:584771,63, azimuth de 101°28'21.47" e distância 648,66m até o vértice 'P6' de coordenadas N:8416327.31 e E:585407,33, azimuth de 101°42'58.80" e distância 1.870,30m até o vértice 'P7' de coordenadas N:8415947.52 e E:587238,66, azimuth de 101°50'58.28" e distância 26,08m até o vértice 'P8' de coordenadas N:8415946.16 e E:587264,19, curva de ângulo central 1°11'31.82"

e distância 26,64m até o vértice 'P9' de coordenadas N:8415936.33 e E:587290,18, curva de ângulo central 2°12'33.89" e distância 29,90m até o vértice 'P10' de coordenadas N:8415928.93 e E:587319,14, curva de ângulo central 101°46'19.82" e distância 40,83m até o vértice 'P11' de coordenadas N:8415916.74 e E:587358,11, situado na divisa do proprietário com as terras de Lumafer Agropecuária LTDA. – Fazenda Bela Vista, deste segue confrontando o mesmo pelos seguintes alinhamentos e distâncias: azimuth de 194°52'30.68" e distância 11,17m até o vértice 'P12' de coordenadas N:8415905.95 e E:587355,24, situado na divisa do proprietário com as terras de Lumafer Agropecuária LTDA. – Fazenda Bela Vista, deste segue confrontando com a fração de terra a desapropriar pelos seguintes alinhamentos e distâncias: azimuth de 281°40'50.93" e distância 839,37m até o vértice 'P13' de coordenadas N:8416075.89 e E:586533,25, azimuth de 281°20'09.48" e distância 1.250,05m até o vértice 'P14' de coordenadas N:8416321.60 e E:585307,59, azimuth de 283°01'16.15" e distância 132,78m até o vértice 'P15' de coordenadas N:8416351.52 e E:585178,23, azimuth de 283°01'16.15" e distância 439,20m até o vértice 'P16' de coordenadas N:8416450.47 e E:584750,32, azimuth de 283°24'23.66" e distância 98,65m até o vértice 'P17' de coordenadas N:8416473.35 e E:584654,36, azimuth de 293°21'00.21" e distância 147,87m até o vértice 'P18' de coordenadas N:8416531.95 e E:584518,60, azimuth de 311°57'43.85" e distância 186,17m até o vértice 'P19' de coordenadas N:8416656.46 e E:584380,17, azimuth de 323°08'09.37" e distância 983,38m até o vértice 'P20' de coordenadas N:8417443.20 e E:583790,22, situado na divisa do proprietário com uma estrada vicinal, deste segue confrontando a mesma pelos seguintes alinhamentos e distâncias: azimuth de 47°19'18.70" e distância 28,21m até o vértice 'P1', ponto inicial da descrição deste perímetro.

Todas as coordenadas aqui descritas estão georreferenciadas ao Sistema Geodésico Brasileiro, encontram-se representadas no Sistema UTM, referenciadas ao Meridiano Central -- -39° e fuso 22, tendo como Datum o SIRGAS-2000. Todos os azimutes e distâncias, áreas e perímetros foram calculados no plano de projeção UTM.

Vértices	Confrontações
P1 ao P2	FAIXA DE DOMÍNIO PROJETADA GO-336
P2 ao P3	FAIXA DE DOMÍNIO PROJETADA GO-336
P3 ao P4	FAIXA DE DOMÍNIO PROJETADA GO-336
P4 ao P5	FAIXA DE DOMÍNIO PROJETADA GO-336
P5 ao P6	FAIXA DE DOMÍNIO PROJETADA GO-336
P6 ao P7	FAIXA DE DOMÍNIO PROJETADA GO-336
P7 ao P8	FAIXA DE DOMÍNIO PROJETADA GO-336
P8 ao P9	FAIXA DE DOMÍNIO PROJETADA GO-336
P9 ao P10	FAIXA DE DOMÍNIO PROJETADA GO-336
P10 ao P11	FAIXA DE DOMÍNIO PROJETADA GO-336
P11 ao P12	LUMAFER AGROPECUÁRIA LTDA. - FAZ. BELA VISTA
P12 ao P13	ÁREA A DESAPROPRIAR
P13 ao P14	ÁREA A DESAPROPRIAR
P14 ao P15	ÁREA A DESAPROPRIAR

P15 ao P16	ÁREA A DESAPROPRIAR
P16 ao P17	ÁREA A DESAPROPRIAR
P17 ao P18	ÁREA A DESAPROPRIAR
P18 ao P19	ÁREA A DESAPROPRIAR
P19 ao P20	ÁREA A DESAPROPRIAR
P20 ao P1	ESTRADA VICINAL

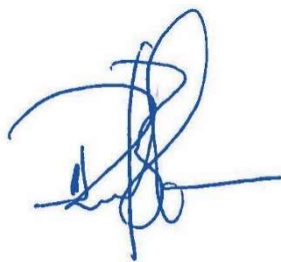

RESPONSÁVEL TÉCNICO: RAFAEL BASÍLIO – CREA:8.130/D-GO

DATA: 16 / 06 / 2021

CADASTRO INDIVIDUAL DE DESAPROPRIAÇÃO

IDENTIFICAÇÃO

Item nº: CTD 07
Proprietário (s): NÃO IDENTIFICADO
Fazenda: -
Matrícula: - Registro: CARTORIO DE REGISTRO DE IMÓVEIS DE CRIXÁS
Nº ID CAR: GO-5206404-FADF57E528D6459DA807332DB1983C1F

OBRA

Rodovia: GO-336
Trecho: Entr. BR-153 / Div. GO/MT (Landi)
Subtrecho: FIM PERÍMETRO URBANO (CRIXÁS) / ENTR. GO-164 (A) (P/ NOVA CRIXÁS)
Segmento: km 129,37 - km 172,39
SER: 336EGO0075 - 336EGO0077
Extensão: 43,02 km

LOCALIZAÇÃO

Estacas: Inicial 1483+10 Final 2048+05
Rua: -
Lote(s): -
Fazenda: -
Município: CRIXÁS
Lado: DIREITO
Zona: ZONA RURAL
Bairro: -
Quadra: -

Est. ou Território: GOIÁS

DOCUMENTAÇÃO

Matrícula -

(DESAPROPRIAÇÃO PARCIAL)		
Área total:	12.745.500,00	(m²)
Área a desapropriar	75.811,99	(m²)
Área remanescente:	12.669.688,01	(m²)
% de área desapropriada:	0,59%	
Confrontante		
Frente (m):	GO-336	Norte
Fundos (m):	Remanescente	Sul
Lado esquerdo (m):	Newton Alves Ferreira	Oeste
Lado direito (m):	Lumafer Agropecuária LTDA	Leste
Obs.: medidas e confrontações se referem ao terreno antes da desapropriação.		

AVALIAÇÃO

Pastagem plantada	VALOR do ha	R\$ 4.005,00	VALOR do m²	R\$ 0,40
Área	75.811,99		100%	
Preservação fauna e flora	VALOR do ha	R\$ 1.500,00	VALOR do m²	R\$ 0,15
Área	0,00		0%	

VALOR DA DESAPROPRIAÇÃO

Pastagem plantada	R\$	30.362,70
Preservação fauna e flora	R\$	-
TOTAL	R\$	30.362,70


PROJETO EXECUTIVO DE ENGENHARIA

PROJETO DE DESAPROPRIAÇÃO

CADASTRO DE DESAPROPRIAÇÃO :


CTD 07

3.6.8 CTD 08

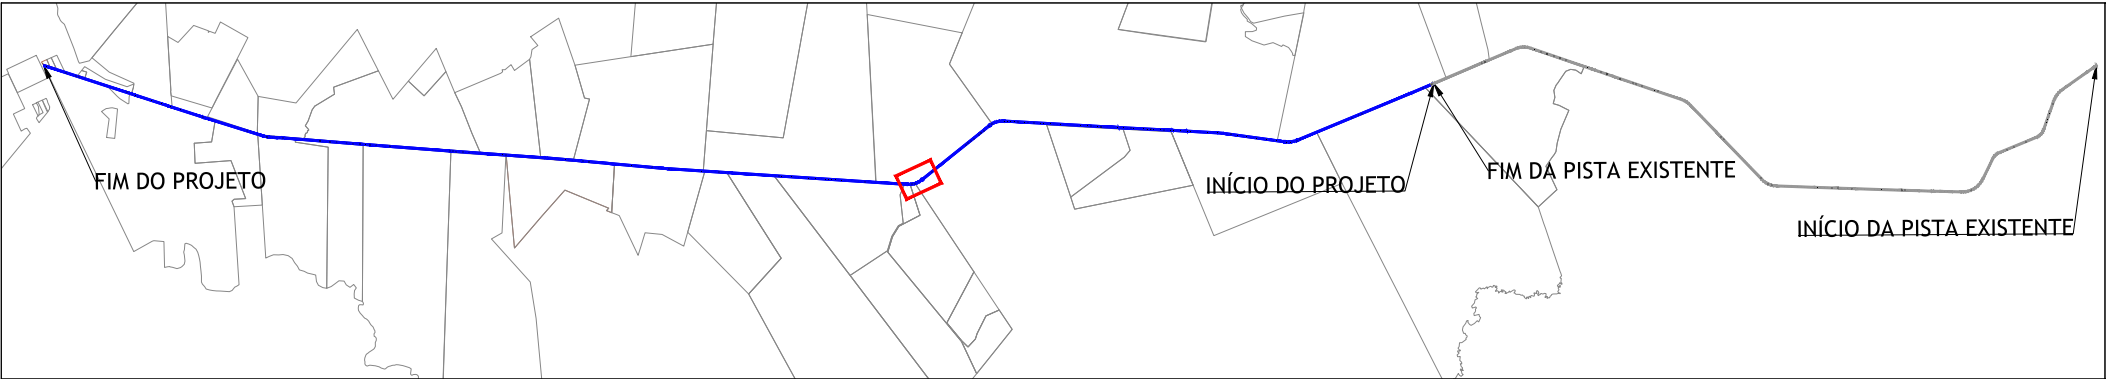

CTD 08 - PROP. ADERBAL RAMOS CAIADO
ÁREA A DESAPROPRIAR - 4.228,75m²

Pontos				Pontos		
De	Para	Coordenada Norte	Coordenada Este	Segmento	Distância	Azimute / AC
P01	P02	8416597.61	584373.74	L94	155.06 m	127° 52' 35.41"
P02	P03	8416502.41	584496.13	L95	26.39 m	196° 42' 22.45"
P03	P04	8416477.13	584488.55	C44	162.87 m	13° 31' 20.47"
P04	P01	8416578.79	584361.78	L96	22.29 m	32° 26' 26.57"

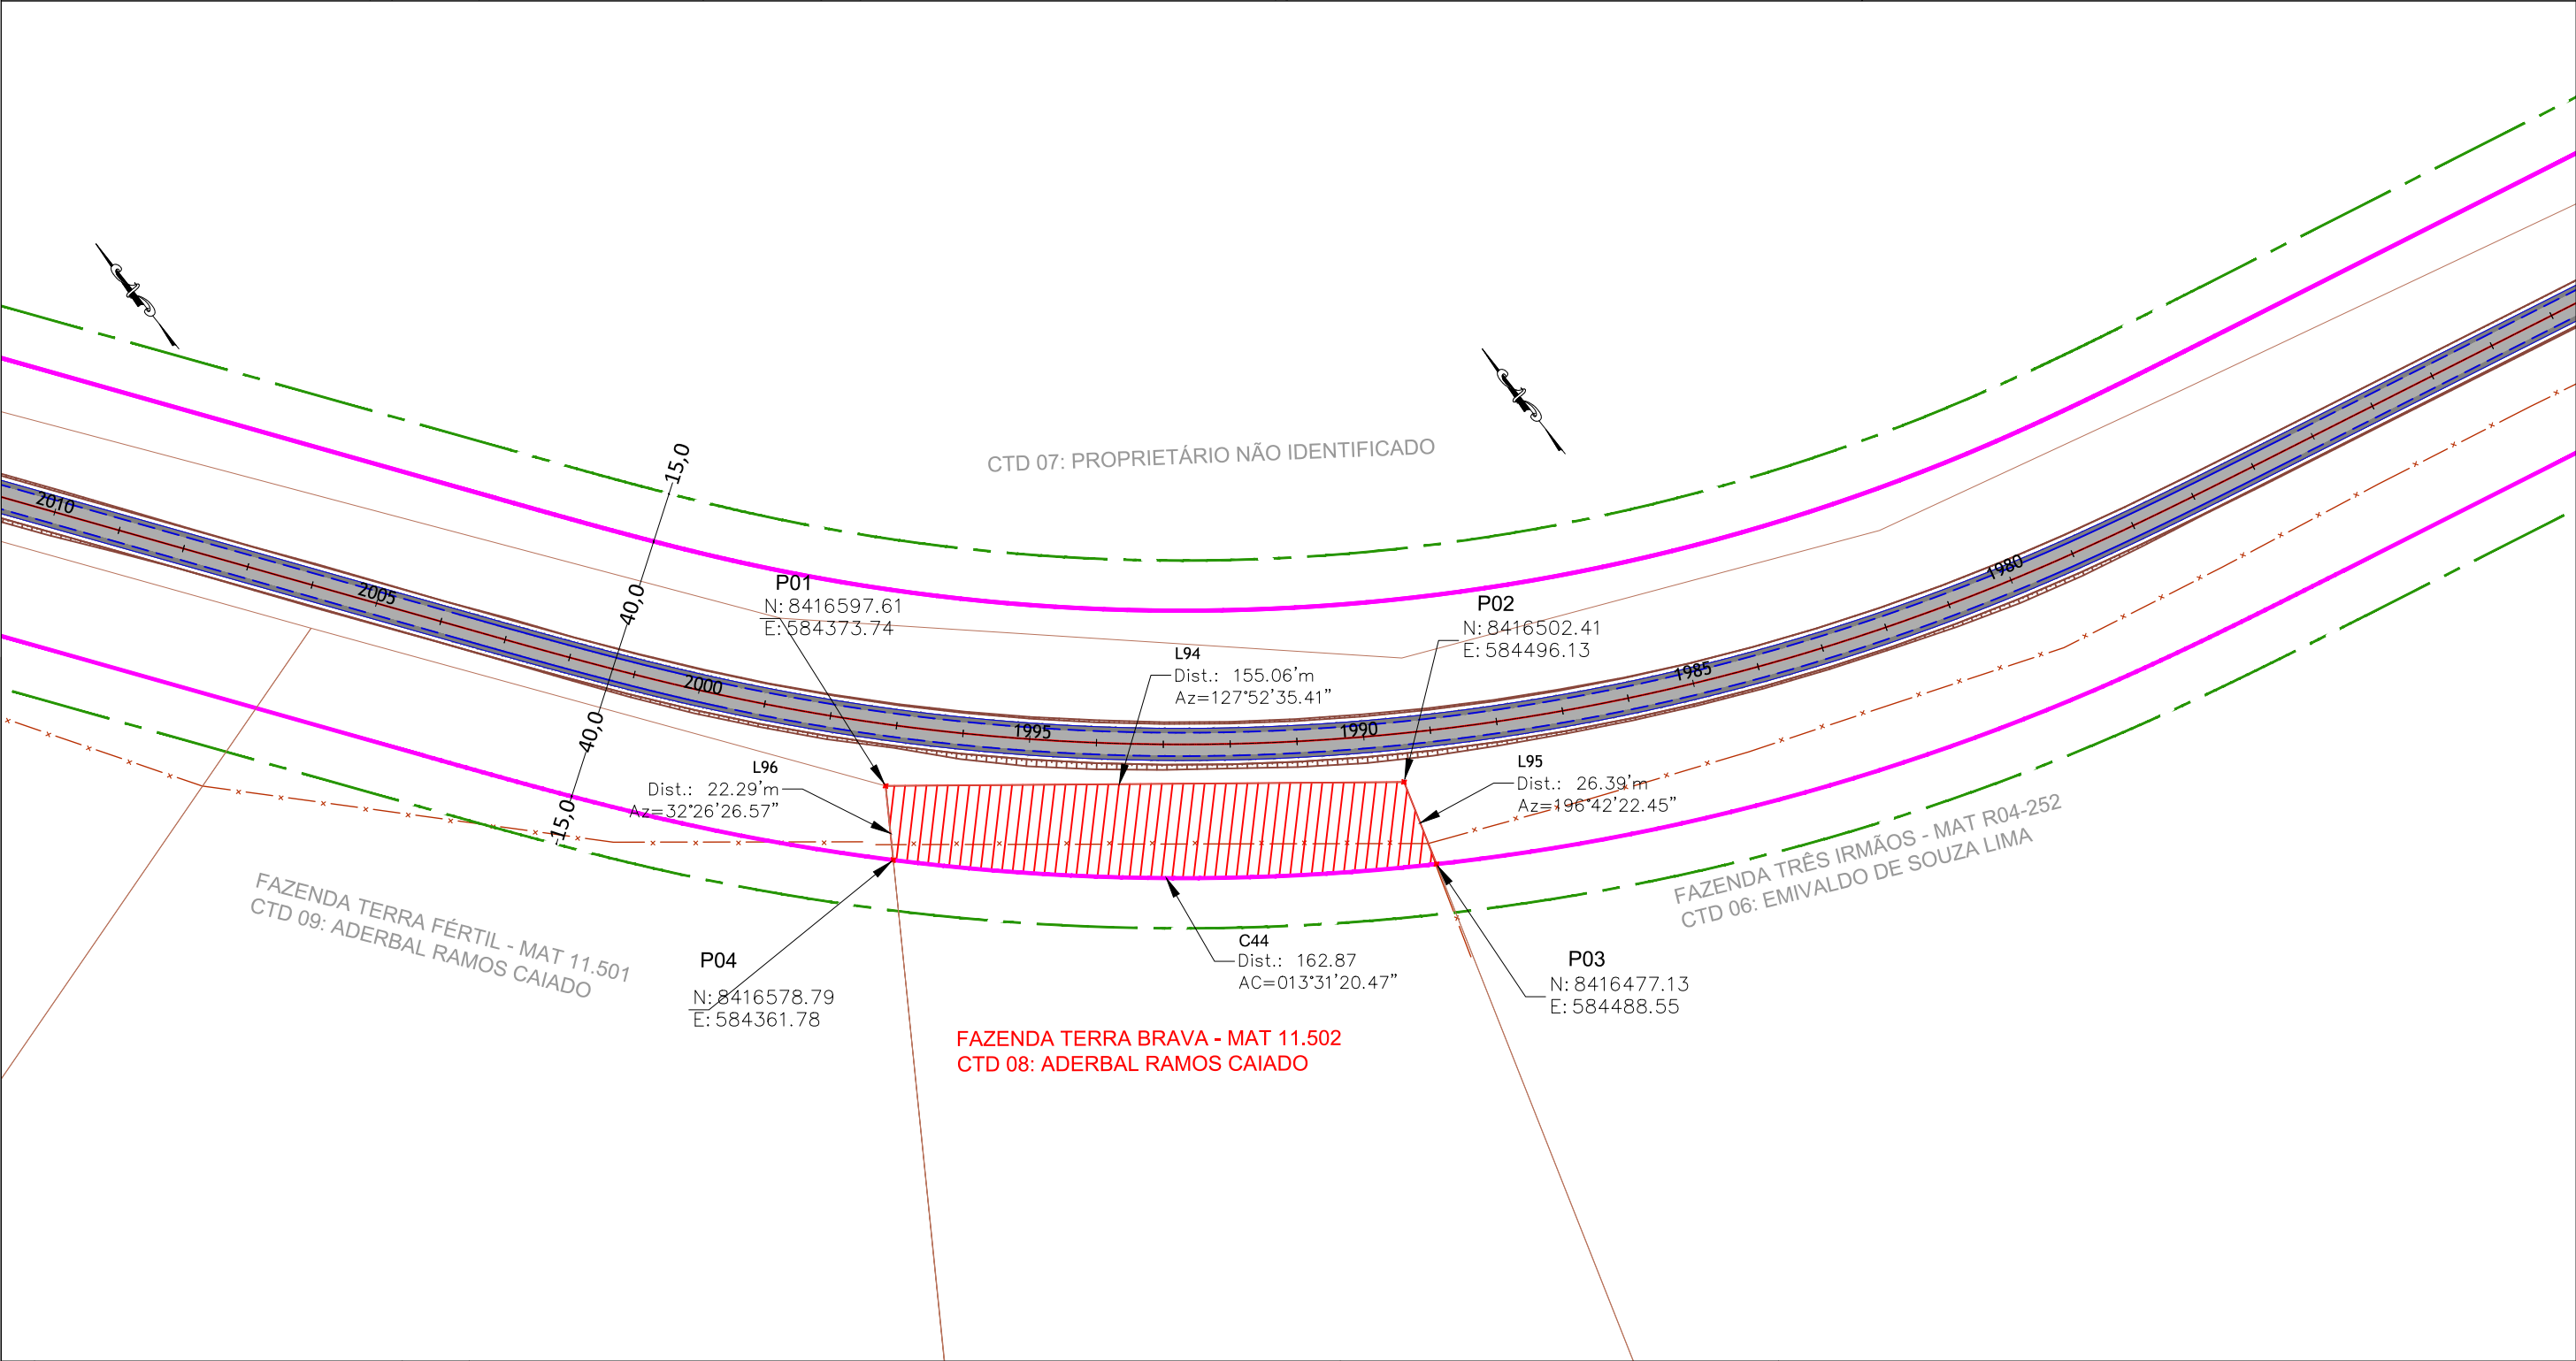

01	Emissão Inicial	/ / 2021
nº	Descrição	Data
CONTROLE DE REVISÕES		

LEGENDA:	
	Pista Projetada
	Faixa de Domínio Projetada
	Faixa de Domínio Existente
	Faixa non Aedificandi Projetada
	Faixa non Aedificandi Existente
	Limite Propriedades
	Talude
	Cadastro Técnico de Desapropriação
	Área à Desapropriar
	Cerca
	Pista Existente



GOINFRA - Agência Goiana de Infraestrutura e Transportes			
PROJETO EXECUTIVO DE PAVIMENTAÇÃO DE RODOVIA			
RODOVIA: GO-336	SRE: 336EGO0077	TRECHO: Entr. BR-153 / Div.GO/MT(Landi)	
SEGMENTO: km 129,37 - km 172,39		SUB-TRECHO: Fim da Pavimentação / Entr. GO-164 (A)(p/ Nova Crixás)	
CONTEÚDO: Projeto de Desapropriação			
TÍTULO: Concepção em Planta		ESCALA:1:2.000	PR-249_PDSAP_CTD 08 R00

Memorial Descritivo (CTD 08)

DADOS DA OBRA

RODOVIA: GO-336

TRECHO: Entr. BR-153 / Div. GO/MT (Landi)

SUBTRECHO: Fim Perímetro Urbano (Crixás) / Entr. GO-164 (A) (p/ Nova Crixás)

SEGMENTO: km 129,37 - km 172,39

SRE: 336EGO0075 - 336EGO0077

DADOS DA PROPRIEDADE

Proprietário: Aderbal Ramos Caiado

Fazenda: Terra Brava

Município: Crixás

Matrícula: 11.502

Número de registro CAR: GO-5206404-ABD7951A57034086A7397848DA10E5A8

Estaca inicial: 1989 + 10

Estaca final: 1997 + 05

Área total da propriedade (m²): 6.137.500,00

Área a desapropriar (m²): 4.228,75

Área remanescente (m²): 6.133.273,55

Perímetro da poligonal (m): 336,61

DESCRIÇÃO DO PERÍMETRO (ÁREA A DESAPROPRIAR)

Uma fração de terra, localizada no lado esquerdo da GO-336, compreendida pela faixa de domínio da rodovia projetada, com área superficial de 4.228,75 (Quatro mil, duzentos e vinte e oito metros e setenta e cinco decímetros quadrados), com as seguintes dimensões, divisas e confrontações; “Inicia-se no vértice ‘P1’ de coordenadas N:8416597,61 e E:584373,74, situado na divisa do proprietário com as terras de Aderbal Ramos Caiado – Fazenda Terra Fértil Mat. 11.501, deste segue confrontando com a fração de terra a desapropriar pelos seguintes alinhamentos e distâncias: azimuth de 127°52’35.41” e distância de 155,06m até o vértice ‘P2’, de coordenadas N:8416502,41 e E:584496,13, situado na divisa do proprietário com as terras de Emivaldo de Souza Lima – Fazenda Três Irmãos Mat. R04-252, deste segue confrontando com o mesmo pelos seguintes alinhamentos e distâncias: azimuth de 196°42’22.45” e distância 26,39m até o vértice ‘P3’, de coordenadas N:8416477,13 e E:584488,55, situado na divisa do proprietário com as terras de Emivaldo de Souza Lima – Fazenda Três Irmãos Mat. R04-252, deste segue confrontando com a faixa de domínio da GO-339 pelos seguintes alinhamentos e distâncias: curva de ângulo central de 13°31’20.47” e distância 162,87m até o vértice ‘P4’, de coordenadas N:8416578,79 e E:584361,78, situado na divisa do proprietário com as terras de

Aderbal Ramos Caiado – Fazenda Terra Fértil Mat. 11.501, deste segue confrontando com o mesmo pelos seguintes alinhamentos e distâncias: azimuth de 32°26'26.57" e distância 22,29m até o vértice 'P1', ponto inicial da descrição deste perímetro.

Todas as coordenadas aqui descritas estão georreferenciadas ao Sistema Geodésico Brasileiro, encontram-se representadas no Sistema UTM, referenciadas ao Meridiano Central --39° e fuso 22, tendo como Datum o SIRGAS-2000. Todos os azimutes e distâncias, áreas e perímetros foram calculados no plano de projeção UTM.

Vértices

P1 ao P2

P2 ao P3
252

P3 ao P4

P4 ao P1


Confrontações

ÁREA A DESPROPRIAR – FAZ. TERRA BRAVA MAT. 11.502

EMIVALDO DE SOUZA LIMA – FAZ. TRÊS IRMÃOS MAT. R04-

FAIXA DE DOMÍNIO PROJETADA GO-336

ADERBAL RAMOS CAIADO – FAZ. TERRA FÉRTIL MAT. 11.501

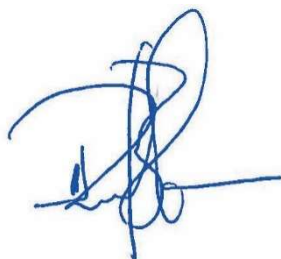

RESPONSÁVEL TÉCNICO: RAFAEL BASÍLIO – CREA:8.130/D-GO

DATA: 16 / 06 / 2021

CADASTRO INDIVIDUAL DE DESAPROPRIAÇÃO

IDENTIFICAÇÃO

Item nº: CTD 08
Proprietário (s): ADERBAL RAMOS CAIADO
Fazenda: TERRA BRAVA
Matrícula: 11502 Registro: CARTORIO DE REGISTRO DE IMÓVEIS DE CRIXÁS
Nº ID CAR: GO-5206404-ABD7951A57034086A7397848DA10E5A8

OBRA

Rodovia: GO-336
Trecho: Entr. BR-153 / Div. GO/MT (Landi)
Subtrecho: FIM PERÍMETRO URBANO (CRIXÁS) / ENTR. GO-164 (A) (P/ NOVA CRIXÁS)
Segmento: km 129,37 - km 172,39
SER: 336EGO0075 - 336EGO0077
Extensão: 43,02 km

LOCALIZAÇÃO

Estacas: Inicial Final
1989+10 1997+05
Rua: -
Lote(s): -
Fazenda: TERRA BRAVA
Município: CRIXÁS
Lado: ESQUERDO
Zona: ZONA RURAL
Bairro: -
Quadra: -

Est. ou Território: GOIÁS

DOCUMENTAÇÃO

Matrícula 11.502

(DESAPROPRIAÇÃO PARCIAL)		
Área total:	6.137.500,00	(m²)
Área a desapropriar	4.228,75	(m²)
Área remanescente:	6.133.271,25	(m²)
% de área desapropriada:	0,07%	
Confrontante		
Frente (m):	GO-336	Nordeste
Fundos (m):	Remanescente	Sudoeste
Lado esquerdo (m):	Emivaldo de Souza Lima	Noroeste
Lado direito (m):	Aderbal Ramos Caiado	Sudeste
Obs.: medidas e confrontações se referem ao terreno antes da desapropriação.		

AVALIAÇÃO

Pastagem plantada	VALOR do ha	R\$ 4.005,00	VALOR do m²	R\$ 0,40
Área	4.228,75		100%	
Preservação fauna e flora	VALOR do ha	R\$ 1.500,00	VALOR do m²	R\$ 0,15
Área	0,00		0%	

VALOR DA DESAPROPRIAÇÃO

Pastagem plantada	R\$	1.693,61
Preservação fauna e flora	R\$	-
TOTAL	R\$	1.693,61


PROJETO EXECUTIVO DE ENGENHARIA

PROJETO DE DESAPROPRIAÇÃO

CADASTRO DE DESAPROPRIAÇÃO :


CTD 08

3.6.9 CTD 09

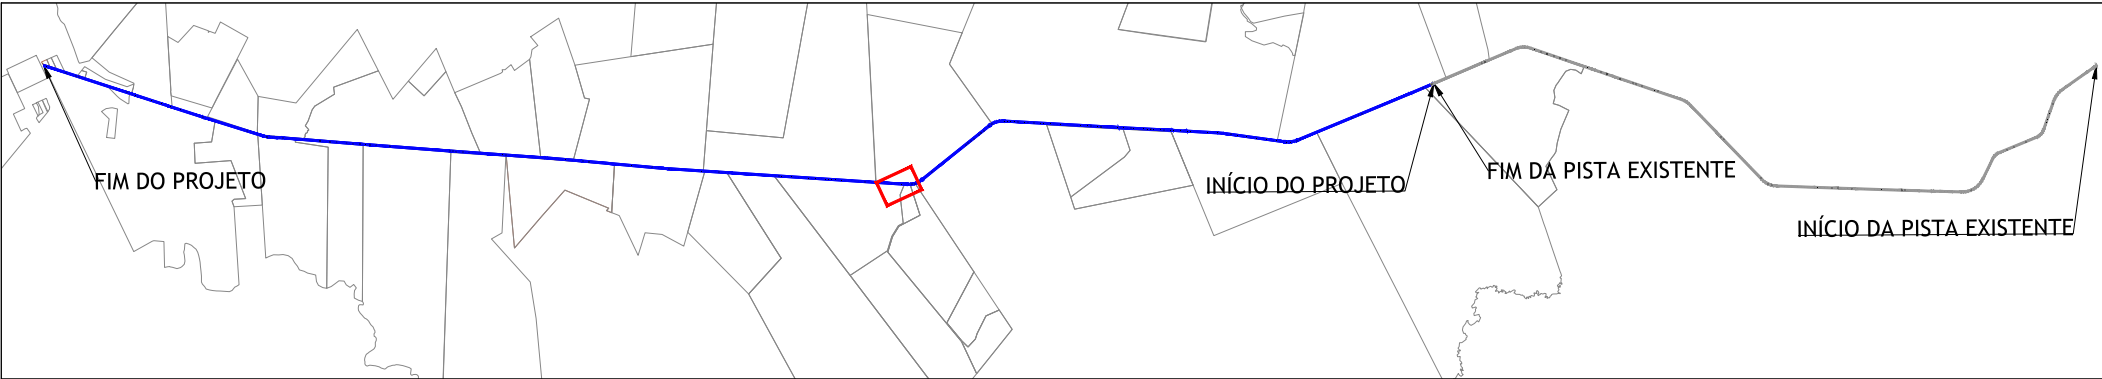

CTD 09 - PROP. ADERBAL RAMOS CAIADO
ÁREA A DESAPROPRIAR - 4.995,03m²

Pontos				Pontos		
De	Para	Coordenada Norte	Coordenada Este	Segmento	Distância	Azimute / AC
P01	P02	8416741.11	584268.11	L99	178.19 m	143° 38' 39.90"
P02	P03	8416597.61	584373.74	L100	22.29 m	212° 26' 26.57"
P03	P04	8416578.79	584361.78	C45	61.32 m	5°05'29.31"
P04	P05	8416624.37	584320.79	C46	82.42 m	3°32'42.27"
P05	P06	8416690.11	584271.10	L101	52.37 m	324° 06' 16.39"
P06	P01	8416732.54	584240.39	L102	29.01 m	72° 48' 42.12"

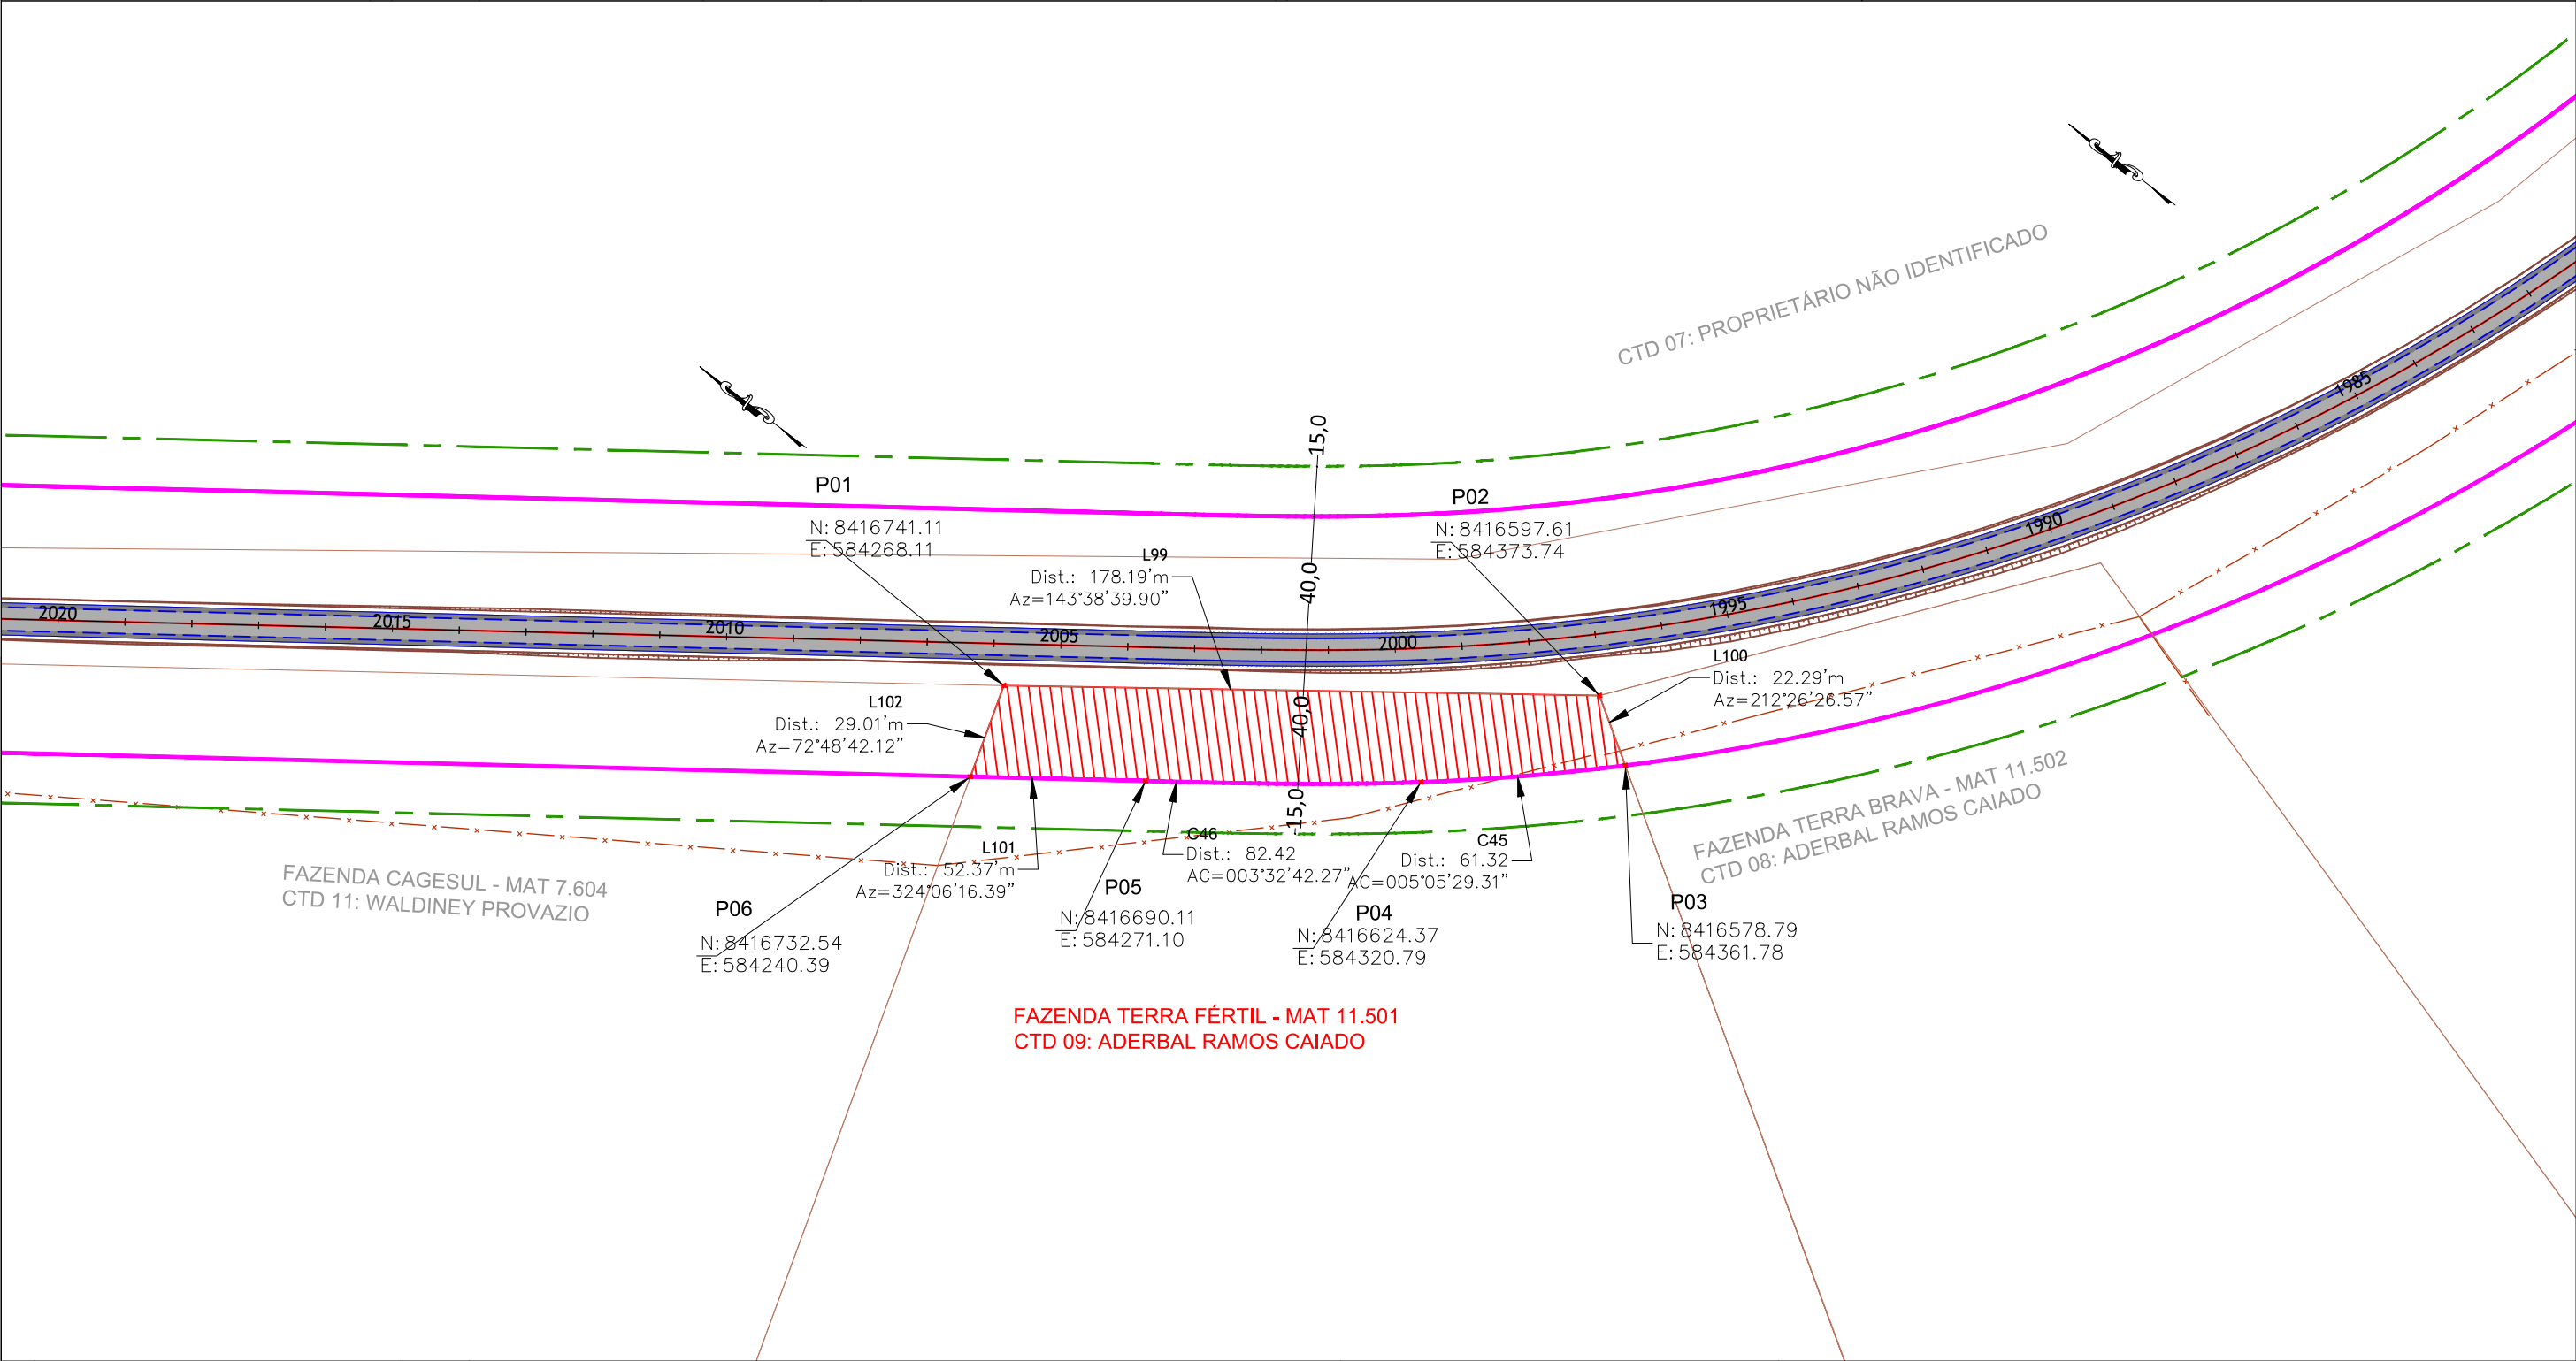

01	Emissão Inicial		/ / 2021
nº		Descrição	Data
CONTROLE DE REVISÕES			

LEGENDA:	
	Pista Projetada
	Faixa de Domínio Projetada
	Faixa de Domínio Existente
	Faixa non Aedificandi Projetada
	Faixa non Aedificandi Existente
	Limite Propriedades
	Talude
	CTD
	Cadastro Técnico de Desapropriação
	Área à Desapropriar
	Cerca
	Pista Existente



GOINFRA - Agência Goiana de Infraestrutura e Transportes			
PROJETO EXECUTIVO DE PAVIMENTAÇÃO DE RODOVIA			
RODOVIA: GO-336	SRE: 336EGO0077	TRECHO: Entr. BR-153 / Div.GO/MT(Landi)	
SEGMENTO: km 129,37 - km 172,39		SUB-TRECHO: Fim da Pavimentação / Entr. GO-164 (A)(p/ Nova Crixás)	
CONTEÚDO: Projeto de Desapropriação			
TÍTULO: Concepção em Planta		ESCALA:1:2.000	PR-249_PDSAP_CTD 09 R00

Memorial Descritivo (CTD 09)

DADOS DA OBRA

RODOVIA: GO-336

TRECHO: Entr. BR-153 / Div. GO/MT (Landi)

SUBTRECHO: Fim Perímetro Urbano (Crixás) / Entr. GO-164 (A) (p/ Nova Crixás)

SEGMENTO: km 129,37 - km 172,39

SRE: 336EGO0075 - 336EGO0077

DADOS DA PROPRIEDADE

Proprietário: Aderbal Ramos Caiado

Fazenda: Terra Fértil

Município: Crixás

Matrícula: 11.501

Número de registro CAR: GO-5206404-E1EA634FF2E14824ABC0713A5B22374C

Estaca inicial: 1997 + 05

Estaca final: 2005 + 15

Área total da propriedade (m²): 7.001.300,00

Área a desapropriar (m²): 4.995,03

Área remanescente (m²): 6.996.238,34

Perímetro da poligonal (m): 425,60


DESCRIÇÃO DO PERÍMETRO (ÁREA A DESAPROPRIAR)

Uma fração de terra, localizada no lado esquerdo da GO-336, compreendida pela faixa de domínio da rodovia projetada, com área superficial de 5.061,66 (Quatro mil novecentos e noventa e cinco metros e três décimos quadrados), com as seguintes dimensões, divisas e confrontações; “Inicia-se no vértice ‘P1’ de coordenadas N:8416741,11 e E:584268,11, situado na divisa do proprietário com as terras de Waldiney Provazio – Fazenda Cagesul Mat. 7.604, deste segue confrontando com a fração de terra a desapropriar pelos seguintes alinhamentos e distâncias: azimute de 143°38’39.90” e distância de 178,19m até o vértice ‘P2’, de coordenadas N:8416597,61 e E:584373,74, situado na divisa do proprietário com as terras de Aderbal Ramos Caiado – Fazenda Terra Brava Mat. 11.502, deste segue confrontando com o mesmo pelos seguintes alinhamentos e distâncias: azimute de 212°26’26.57” e distância 22,29m até o vértice ‘P3’, de coordenadas N:8416578,79 e E:584361,78, situado na divisa do proprietário com as terras de Aderbal Ramos Caiado – Fazenda Terra Brava Mat. 11.502, deste segue confrontando com a faixa de domínio da GO-339 pelos seguintes alinhamentos e distâncias: curva de ângulo central de 5°05’29.31” e distância 61,32m até o vértice ‘P4’, de coordenadas N:8416624,37 e E:584320,79, curva de ângulo central de 3°32’42.27” e distância 82,42m até o vértice ‘P5’, de

coordenadas N:8416690,11 e E:584271,10, azimuth de 324°06'16.39" e distância 52,37m até o vértice 'P6', de coordenadas N:8416732,54 e E:584240,39, situado na divisa do proprietário com as terras de Waldiney Provazio – Fazenda Cagesul Mat. 7.604, deste segue confrontando com o mesmo pelos seguintes alinhamentos e distâncias: azimuth de 72°48'42.12" e distância 29,01m até o vértice 'P1', ponto inicial da descrição deste perímetro.

Todas as coordenadas aqui descritas estão georreferenciadas ao Sistema Geodésico Brasileiro, encontram-se representadas no Sistema UTM, referenciadas ao Meridiano Central -- -39° e fuso 22, tendo como Datum o SIRGAS-2000. Todos os azimutes e distâncias, áreas e perímetros foram calculados no plano de projeção UTM.

Vértices	Confrontações
P1 ao P2	ÁREA A DESPROPRIAR – FAZ. TERRA FÉRTIL MAT. 11.501
P2 ao P3	ADERBAL RAMOS CAIADO – FAZ. TERRA BRAVA MAT. 11.502
P3 ao P4	FAIXA DE DOMÍNIO PROJETADA GO-336
P4 ao P5	FAIXA DE DOMÍNIO PROJETADA GO-336
P5 ao P6	FAIXA DE DOMÍNIO PROJETADA GO-336
P6 ao P1	WALDINEY PROVAZIO – FAZ. CAGESUL MAT. 7.604

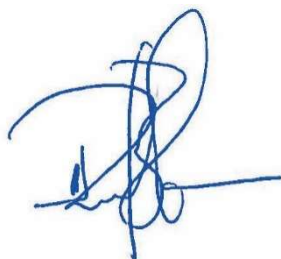

RESPONSÁVEL TÉCNICO: RAFAEL BASÍLIO – CREA:8.130/D-GO

DATA: 16 / 06 / 2021

CADASTRO INDIVIDUAL DE DESAPROPRIAÇÃO

IDENTIFICAÇÃO

Item nº: CTD 09
Proprietário (s): ADERBAL RAMOS CAIADO
Fazenda: TERRA FÉRTIL
Matrícula: 11501 Registro: CARTORIO DE REGISTRO DE IMÓVEIS DE CRIXÁS
Nº ID CAR: GO-5206404-E1EA634FF2E14824ABC0713A5B22374C

OBRA

Rodovia: GO-336
Trecho: Entr. BR-153 / Div. GO/MT (Landi)
Subtrecho: FIM PERÍMETRO URBANO (CRIXÁS) / ENTR. GO-164 (A) (P/ NOVA CRIXÁS)
Segmento: km 129,37 - km 172,39
SER: 336EGO0075 - 336EGO0077
Extensão: 43,02 km

LOCALIZAÇÃO

Estacas: Inicial Final
1997+05 2005+15
Rua: -
Lote(s): -
Fazenda: TERRA FÉRTIL
Município: CRIXÁS
Lado: ESQUERDO
Zona: ZONA RURAL
Bairro: -
Quadra: -

Est. ou Território: GOIÁS

DOCUMENTAÇÃO

Matrícula 11.501

(DESAPROPRIAÇÃO PARCIAL)		
Área total:	7.001.300,00	(m²)
Área a desapropriar	4.995,03	(m²)
Área remanescente:	6.996.304,97	(m²)
% de área desapropriada:	0,07%	
Confrontante		
Frente (m):	GO-336	Nordeste
Fundos (m):	Remanescente	Sudoeste
Lado esquerdo (m):	Aderbal Ramos Caiado	Noroeste
Lado direito (m):	Waldiney Provazio	Sudeste
Obs.: medidas e confrontações se referem ao terreno antes da desapropriação.		

AVALIAÇÃO

Pastagem plantada	VALOR do ha	R\$ 4.005,00	VALOR do m²	R\$ 0,40
Área	4.995,03		100%	
Preservação fauna e flora	VALOR do ha	R\$ 1.500,00	VALOR do m²	R\$ 0,15
Área	0,00		0%	

VALOR DA DESAPROPRIAÇÃO

Pastagem plantada	R\$	2.000,51
Preservação fauna e flora	R\$	-
TOTAL	R\$	2.000,51


PROJETO EXECUTIVO DE ENGENHARIA

PROJETO DE DESAPROPRIAÇÃO


CADASTRO DE DESAPROPRIAÇÃO :

CTD 09


3.6.10 CTD 10

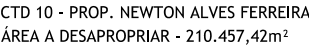

Pontos				Pontos		
De	Para	Coordenada Norte	Coordenada Este	Segmento	Distância	Azimute / AC
P01	P02	8421665.14	580770.29	L120	867.78 m	144° 10' 00.13"
P02	P03	8420961.61	581278.32	L121	4308.78 m	144° 06' 16.39"
P03	P04	8417471.12	583804.59	L122	44.80 m	227° 25' 31.82"
P04	P05	8417440.81	583771.60	L123	5182.24 m	324° 11' 29.69"
P05	P01	8421643.49	580739.60	L124	37.56 m	54° 48' 14.30"


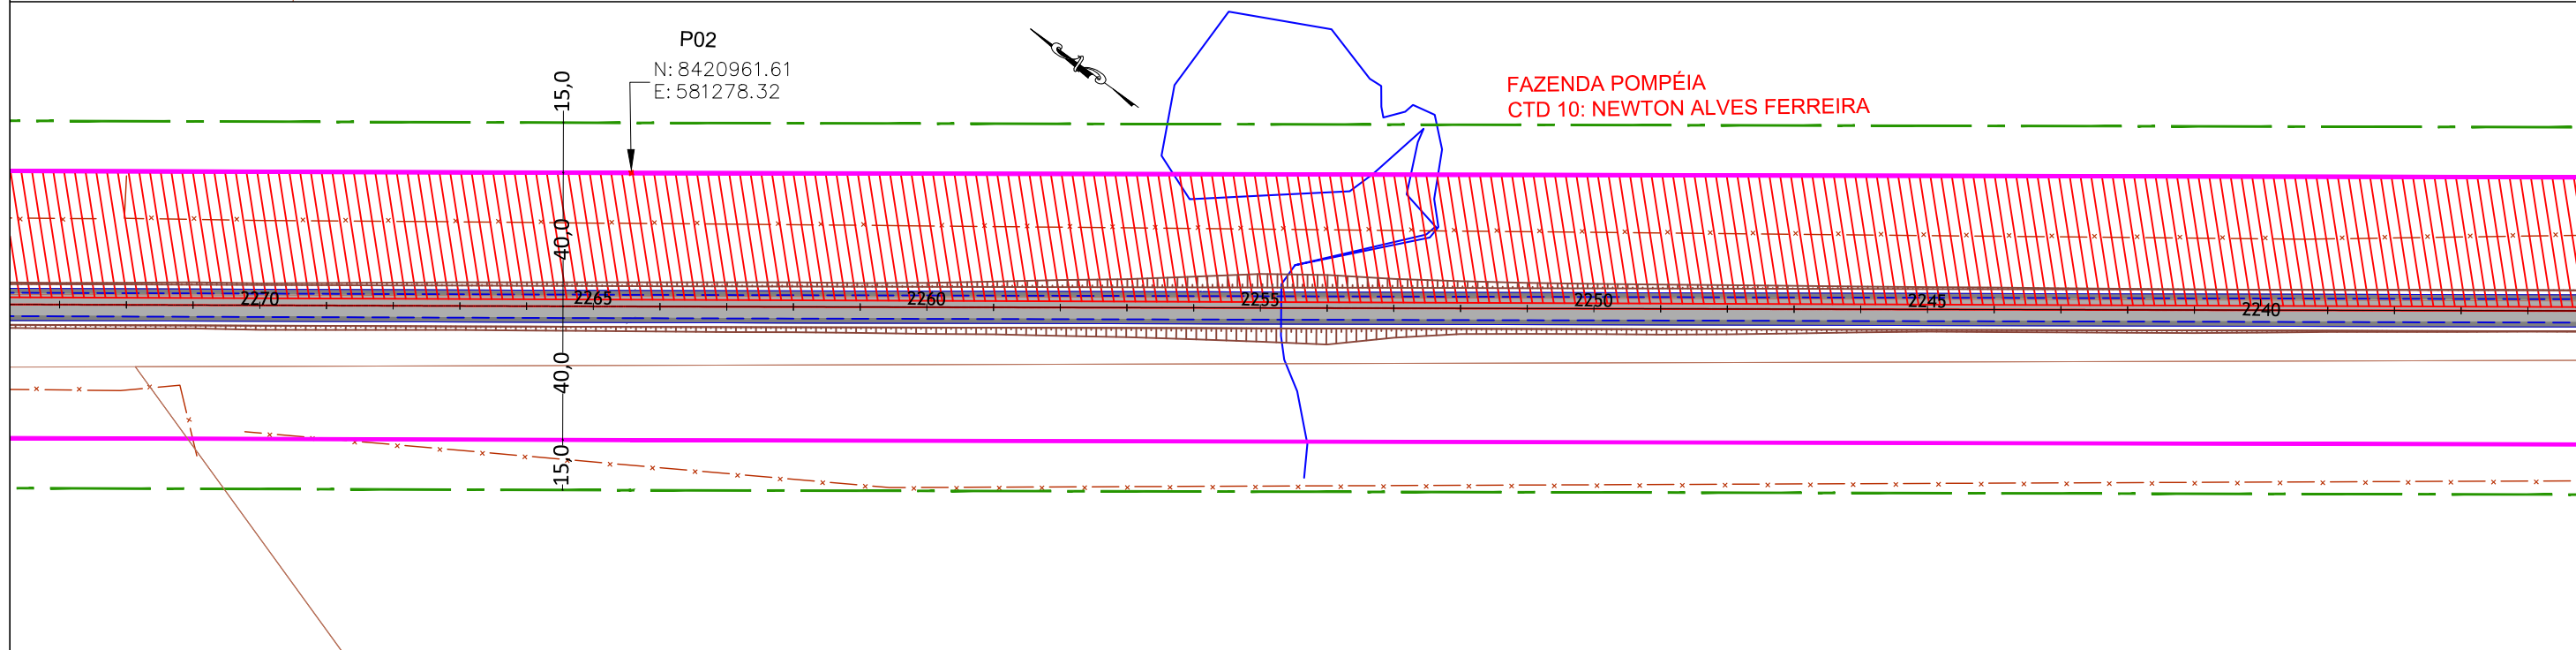


		 		GOINFRA - Agência Goiana de Infraestrutura e Transportes PROJETO EXECUTIVO DE PAVIMENTAÇÃO DE RODOVIA			
				RODOVIA: GO-336 SRE: 336EGO0077 TRECHO: Entr. BR-153 / Div.GO/MT(Landi)			
				SEGMENTO: km 129,37 - km 172,39 SUB-TRECHO: Fim da Pavimentação / Entr. GO-164 (A)/p/ Nova Crixás			
				CONTEÚDO: Projeto de Desapropriação			
				TÍTULO: Concepção em Planta ESCALA: 1:2.000 PR-249_PDSAP_CTD 10 R00			

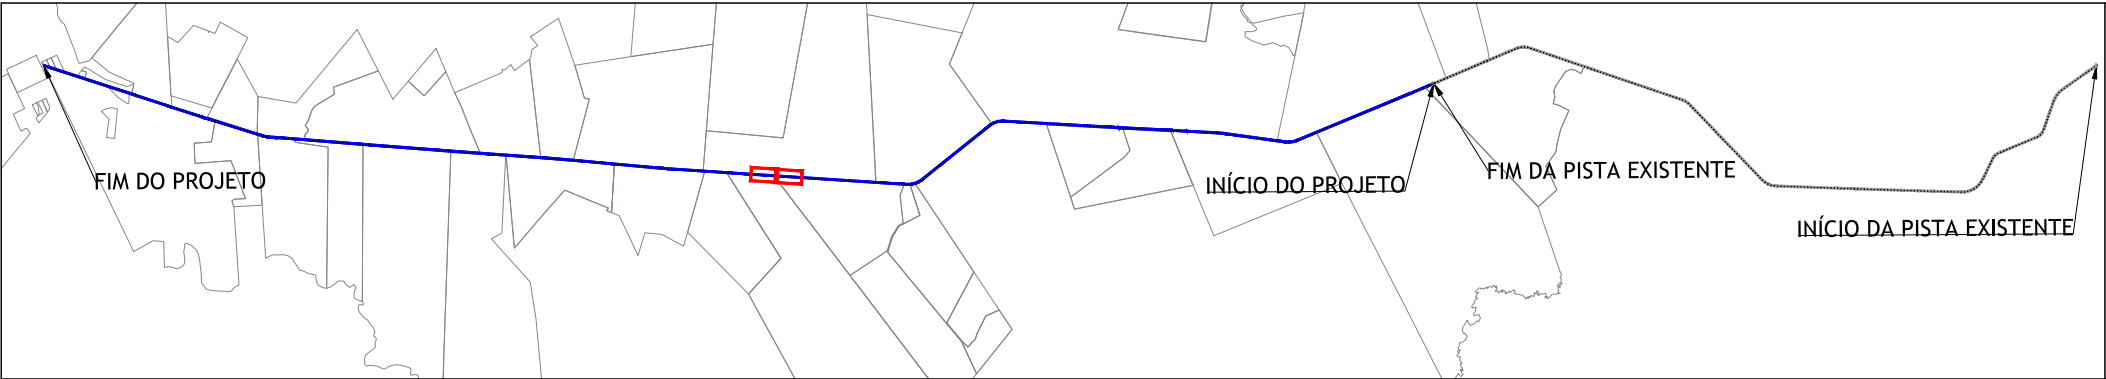

CTD 10 - PROP. NEWTON ALVES FERREIRA
ÁREA A DESAPROPRIAR - 210.457,42m²

Pontos				Pontos		
De	Para	Coordenada Norte	Coordenada Este	Segmento	Distância	Azimute / AC
P01	P02	8421665.14	580770.29	L120	867.78 m	144° 10' 00.13"
P02	P03	8420961.61	581278.32	L121	4308.78 m	144° 06' 16.39"
P03	P04	8417471.12	583804.59	L122	44.80 m	227° 25' 31.82"
P04	P05	8417440.81	583771.60	L123	5182.24 m	324° 11' 29.69"
P05	P01	8421643.49	580739.60	L124	37.56 m	54° 48' 14.30"

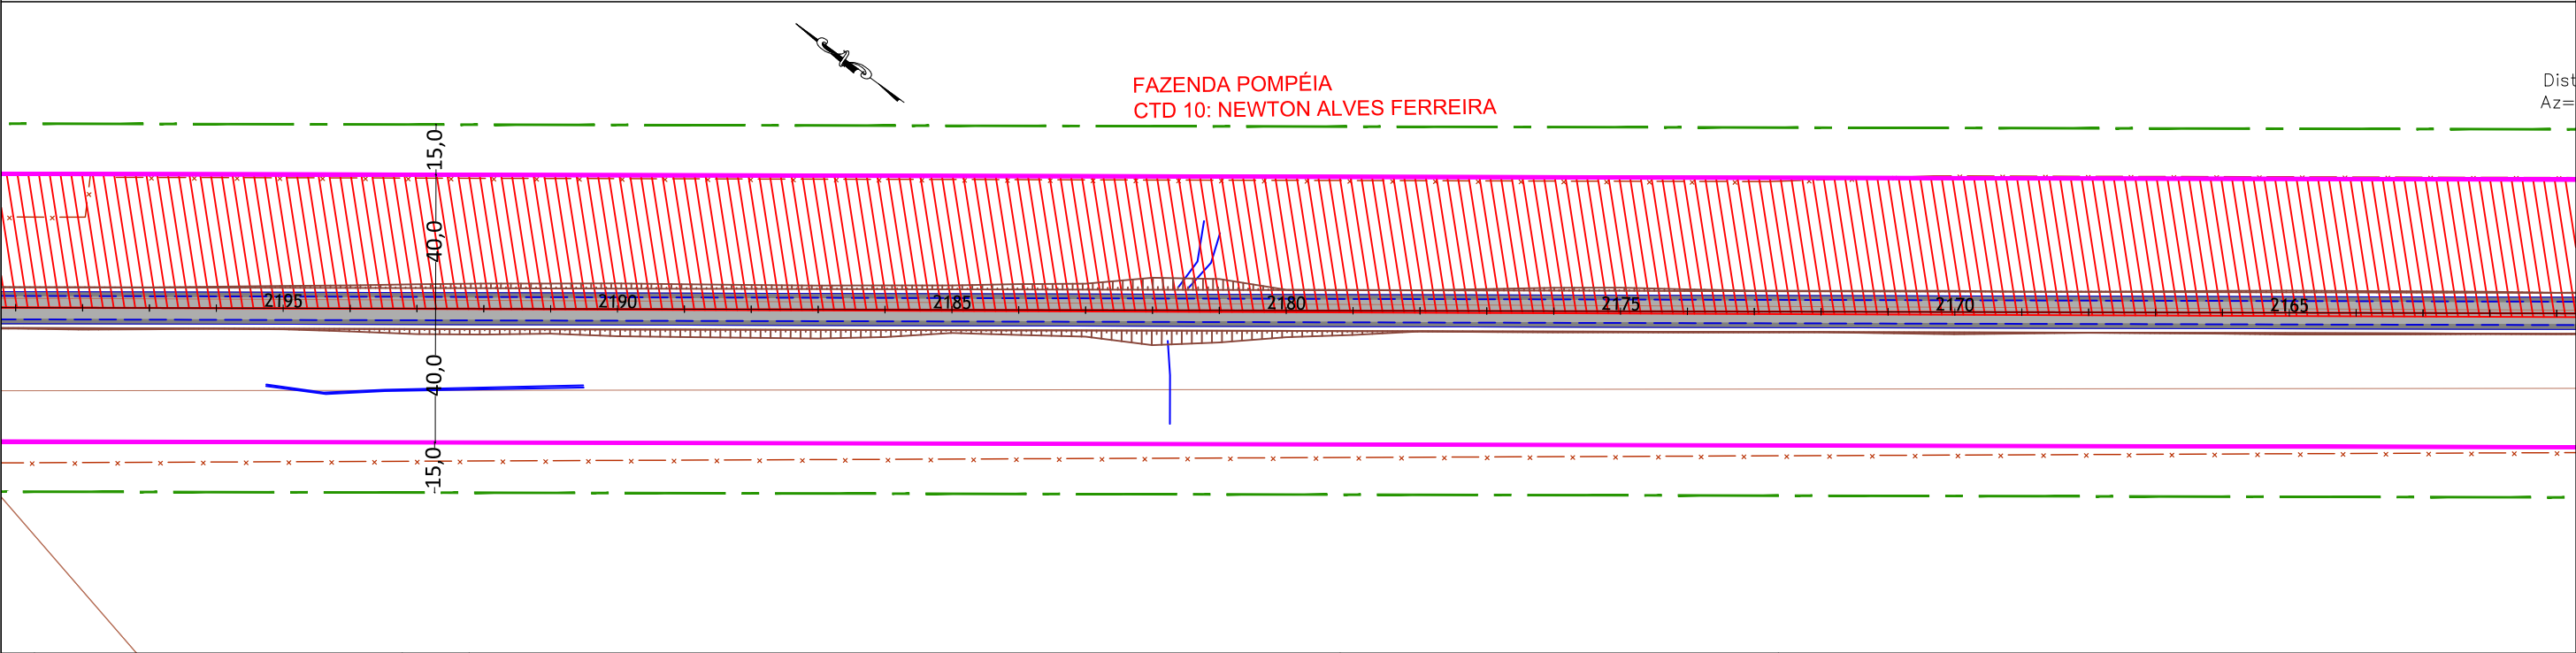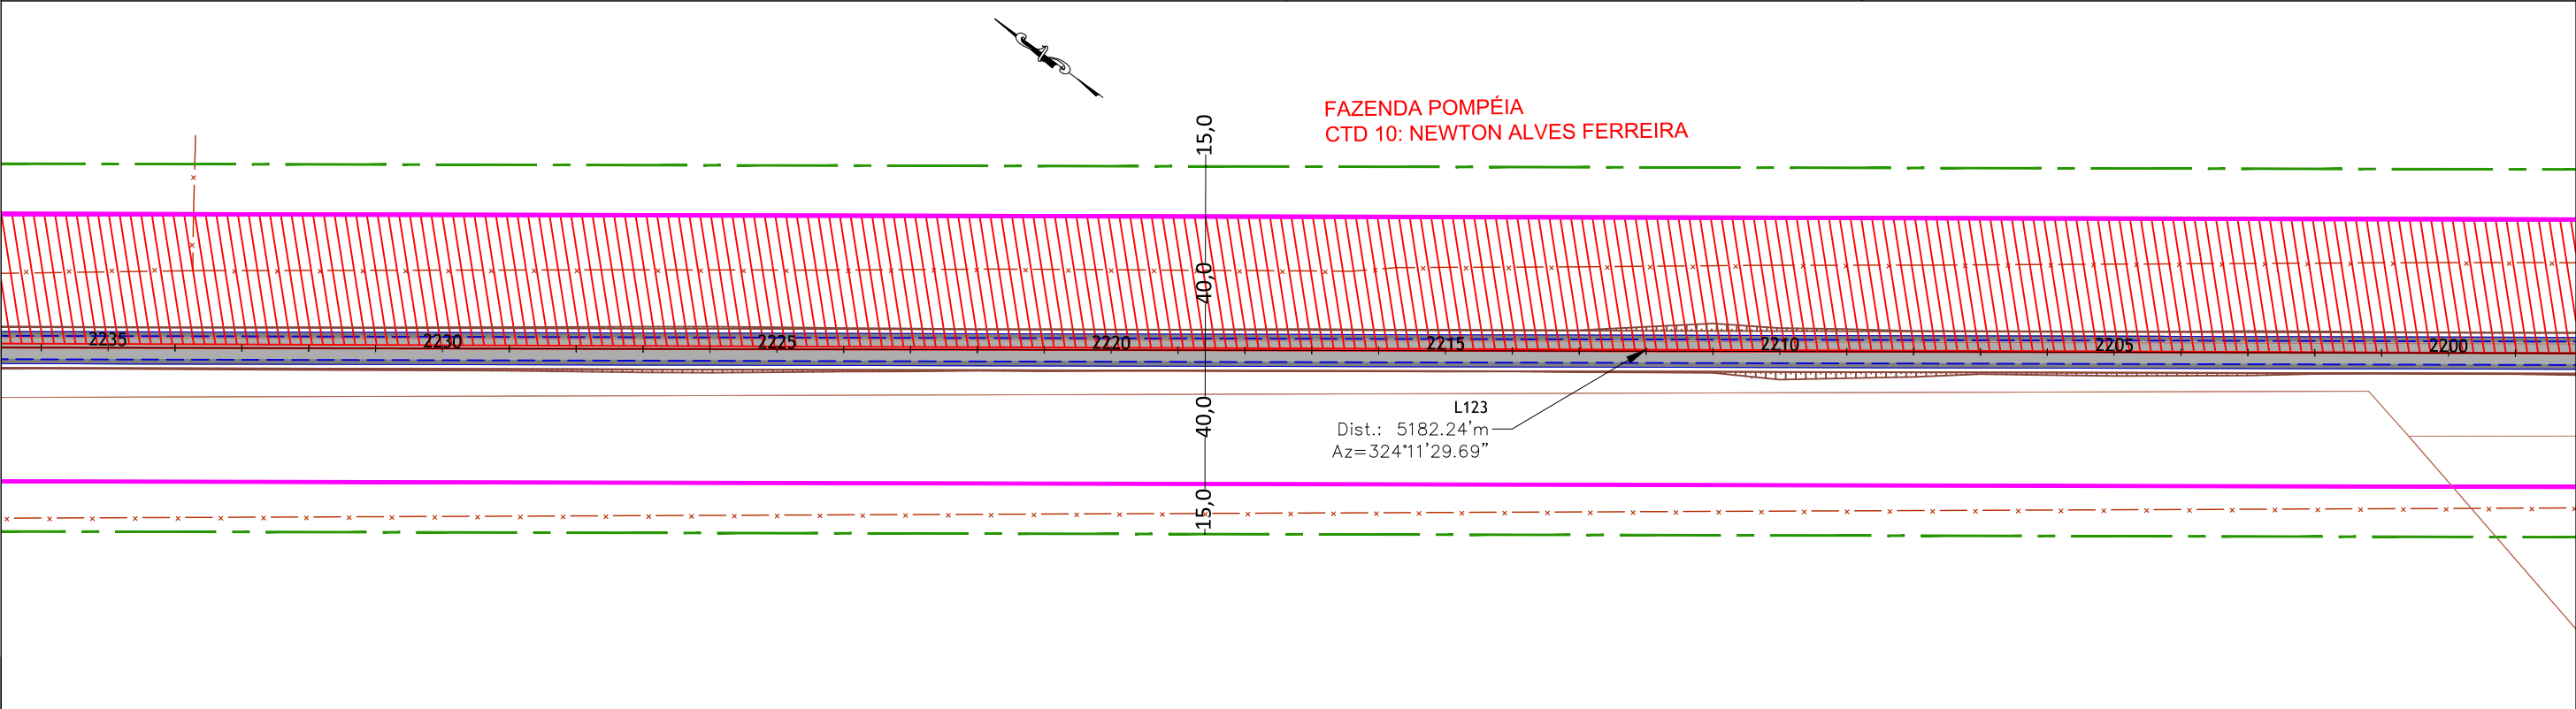


01	Emissão Inicial	Descrição	/ / 2021
m²			Data
CONTROLE DE REVISÕES			

LEGENDA:			
	Pista Projetada		Talude
	Faixa de Domínio Projetada		Cadastro Técnico de Desapropriação
	Faixa de Domínio Existente		Área à Desapropriar
	Faixa non Aedificandi Projetada		Cerca
	Faixa non Aedificandi Existente		Pista Existente
	Limite Propriedades		





GOINFRA - Agência Goiana de Infraestrutura e Transportes			
PROJETO EXECUTIVO DE PAVIMENTAÇÃO DE RODOVIA			
RODOVIA: GO-336	SRE: 336EGO0077	TRECHO: Entr. BR-153 / Div.GO/MT(Landi)	
SEGMENTO: km 129,37 - km 172,39		SUB-TRECHO: Fim da Pavimentação / Entr. GO-164 (A)(p/ Nova Crixás)	
CONTEÚDO: Projeto de Desapropriação			
TÍTULO: Concepção em Planta		ESCALA:1:2.000	PR-249_PDSAP_CTD 10-II R00

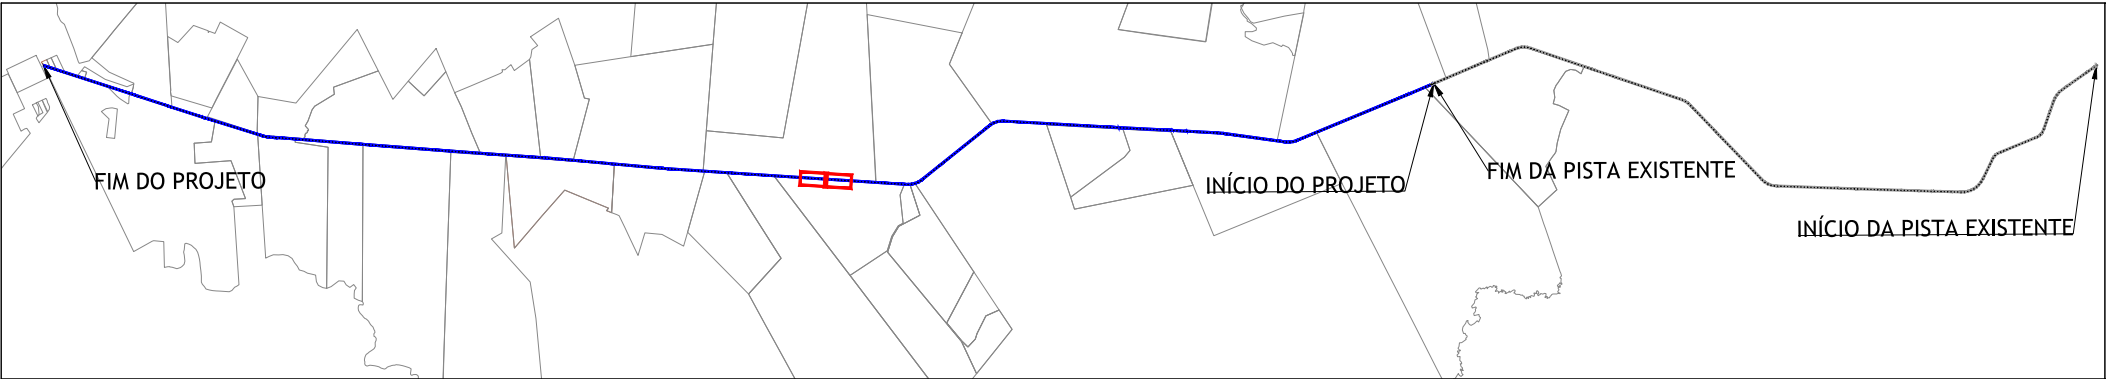

CTD 10 - PROP. NEWTON ALVES FERREIRA
ÁREA A DESAPROPRIAR - 210.457,42m²

Pontos				Pontos		
De	Para	Coordenada Norte	Coordenada Este	Segmento	Distância	Azimute / AC
P01	P02	8421665.14	580770.29	L120	867.78 m	144° 10' 00.13"
P02	P03	8420961.61	581278.32	L121	4308.78 m	144° 06' 16.39"
P03	P04	8417471.12	583804.59	L122	44.80 m	227° 25' 31.82"
P04	P05	8417440.81	583771.60	L123	5182.24 m	324° 11' 29.69"
P05	P01	8421643.49	580739.60	L124	37.56 m	54° 48' 14.30"

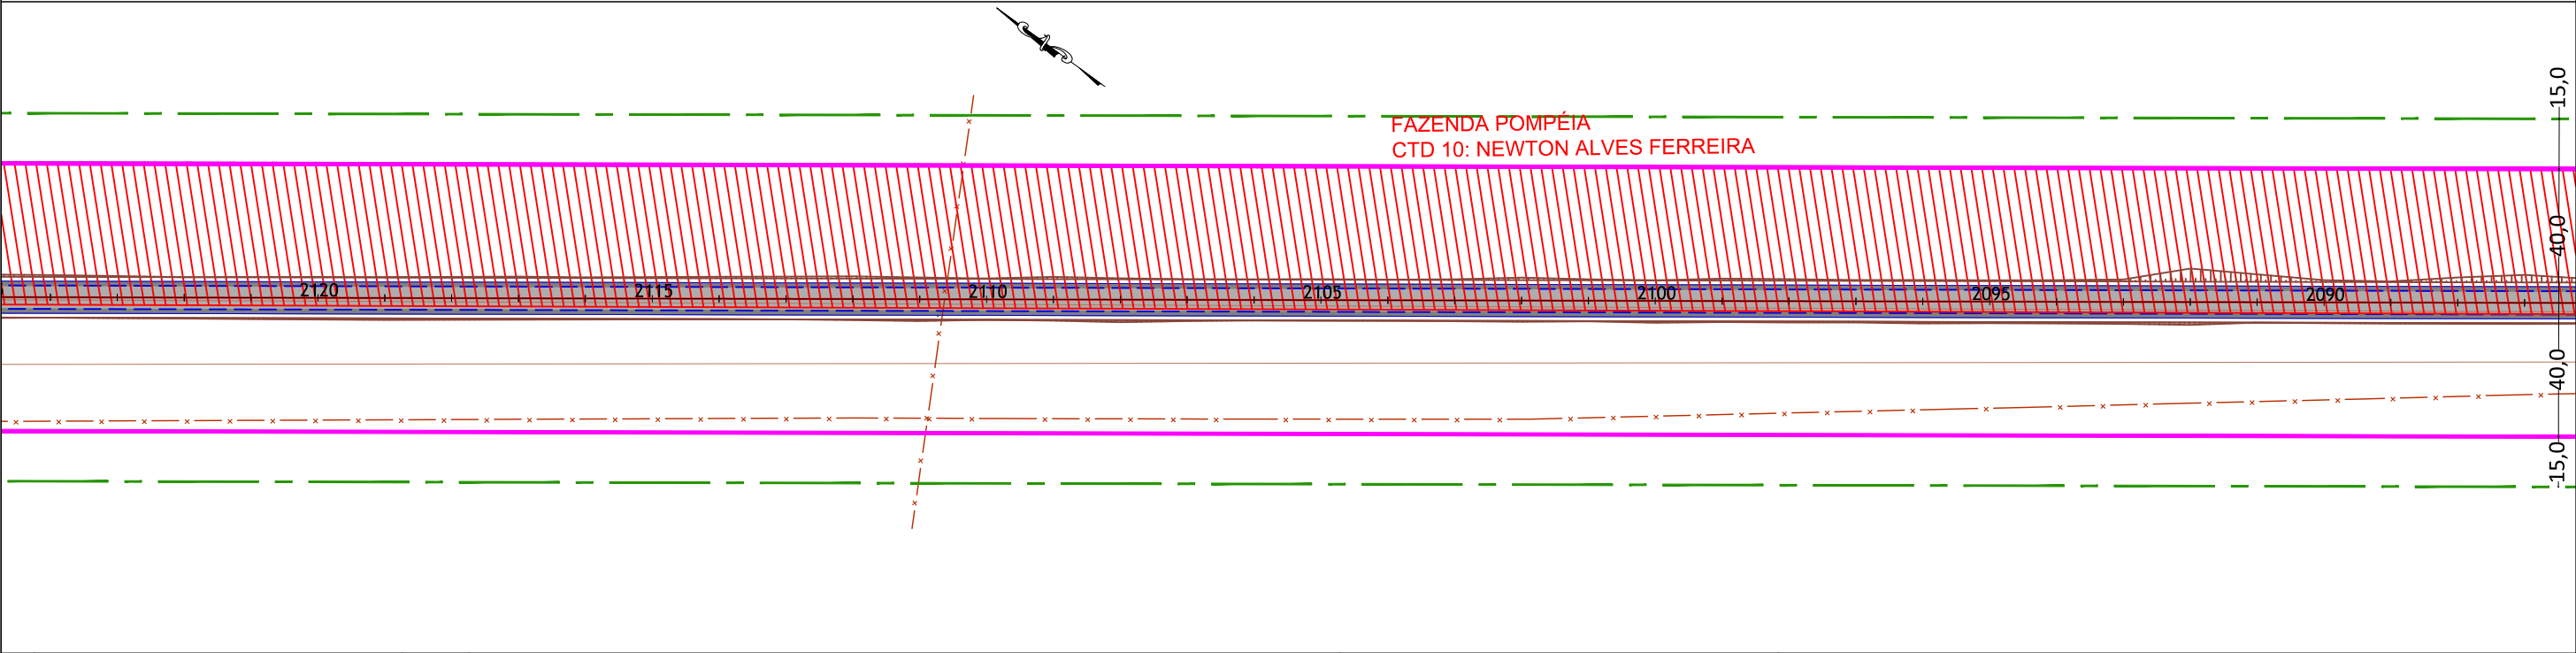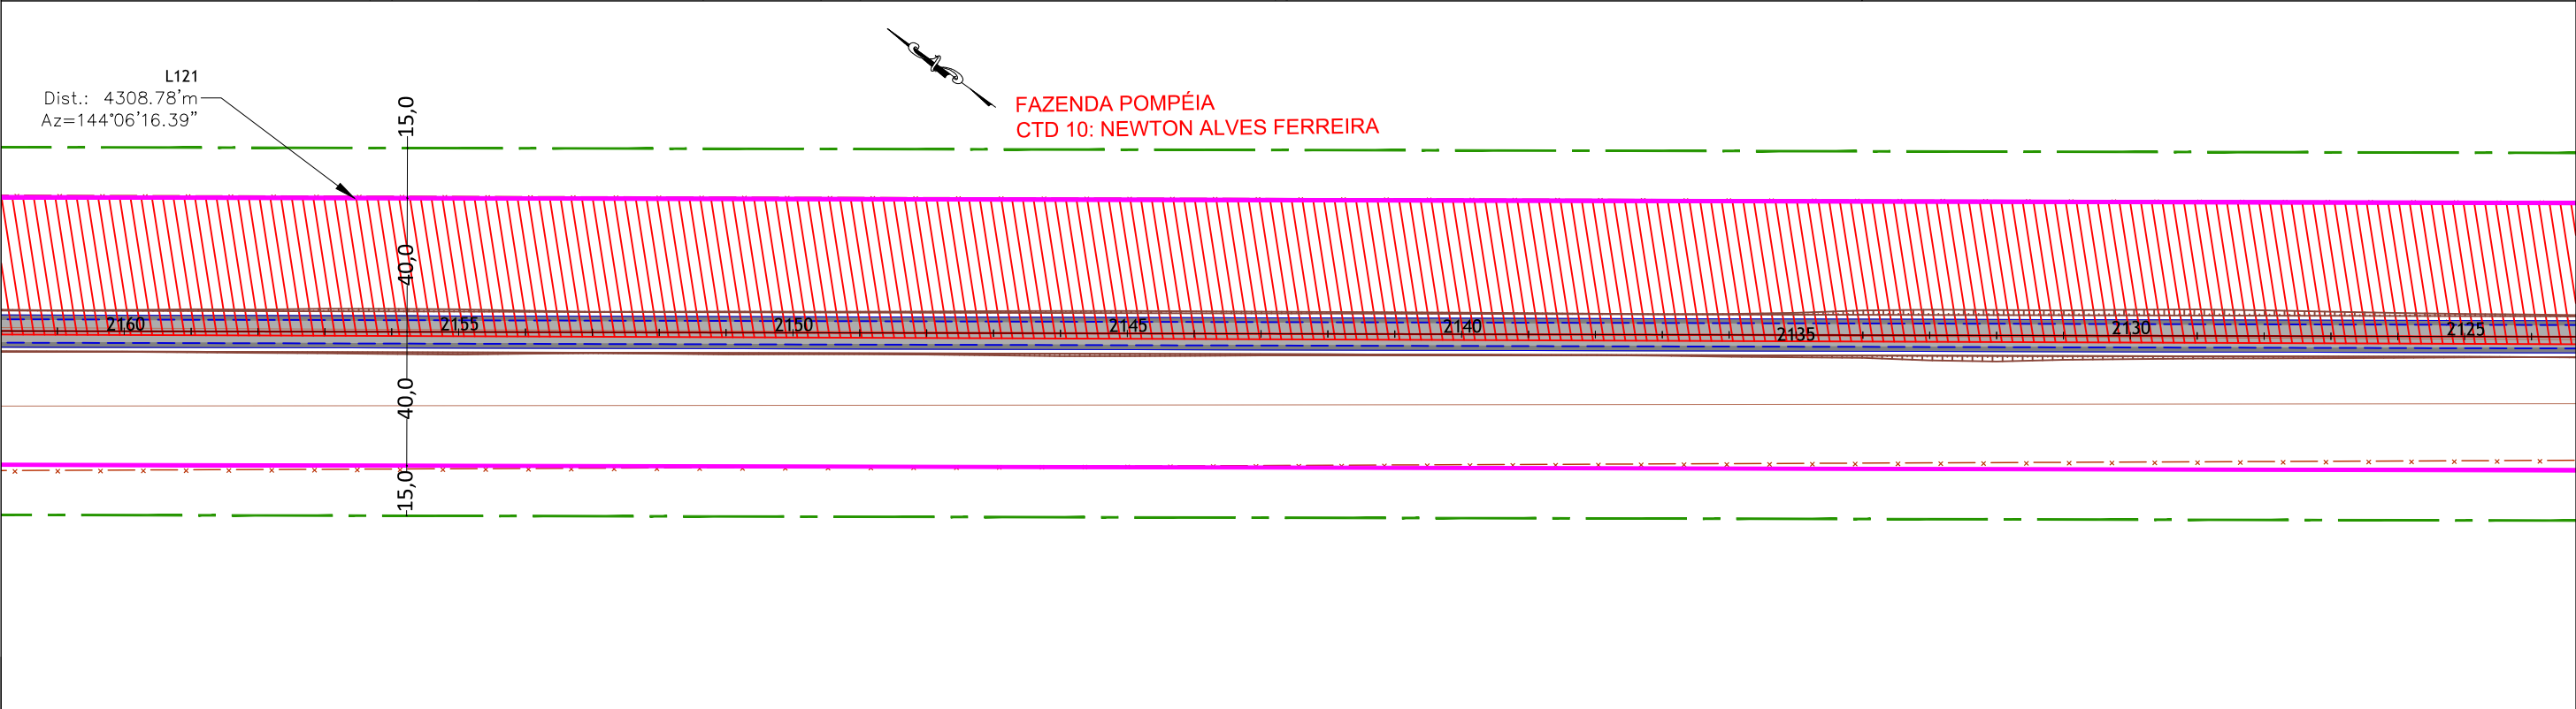


01	Emissão Inicial		/ / 2021
m²		Descrição	Data
CONTROLE DE REVISÕES			

LEGENDA:	
	Pista Projetada
	Faixa de Domínio Projetada
	Faixa de Domínio Existente
	Faixa non Aedificandi Projetada
	Faixa non Aedificandi Existente
	Limite Propriedades
	Talude
	CTD
	Cadastro Técnico de Desapropriação
	Área à Desapropriar
	Cerca
	Pista Existente




GOINFRA - Agência Goiana de Infraestrutura e Transportes		
PROJETO EXECUTIVO DE PAVIMENTAÇÃO DE RODOVIA		
RODOVIA: GO-336	SRE: 336EGO0077	TRECHO: Entr. BR-153 / Div.GO/MT(Landi)
SEGMENTO: km 129,37 - km 172,39		SUB-TRECHO: Fim da Pavimentação / Entr. GO-164 (A)(p/ Nova Crixás)
CONTEÚDO: Projeto de Desapropriação		
TÍTULO: Concepção em Planta		ESCALA:1:2.000
		PR-249_PDSAP_CTD 10-III R00

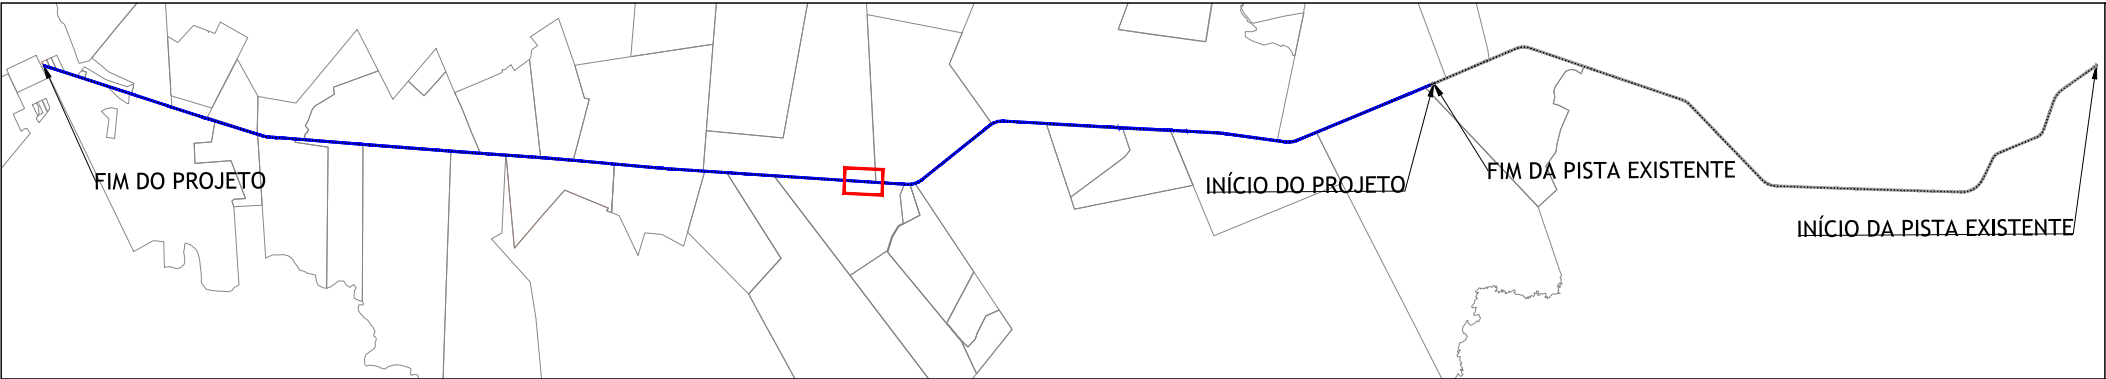

CTD 10 - PROP. NEWTON ALVES FERREIRA
ÁREA A DESAPROPRIAR - 210.457,42m²

Pontos				Pontos		
De	Para	Coordenada Norte	Coordenada Este	Segmento	Distância	Azimute / AC
P01	P02	8421665.14	580770.29	L120	867.78 m	144° 10' 00.13"
P02	P03	8420961.61	581278.32	L121	4308.78 m	144° 06' 16.39"
P03	P04	8417471.12	583804.59	L122	44.80 m	227° 25' 31.82"
P04	P05	8417440.81	583771.60	L123	5182.24 m	324° 11' 29.69"
P05	P01	8421643.49	580739.60	L124	37.56 m	54° 48' 14.30"

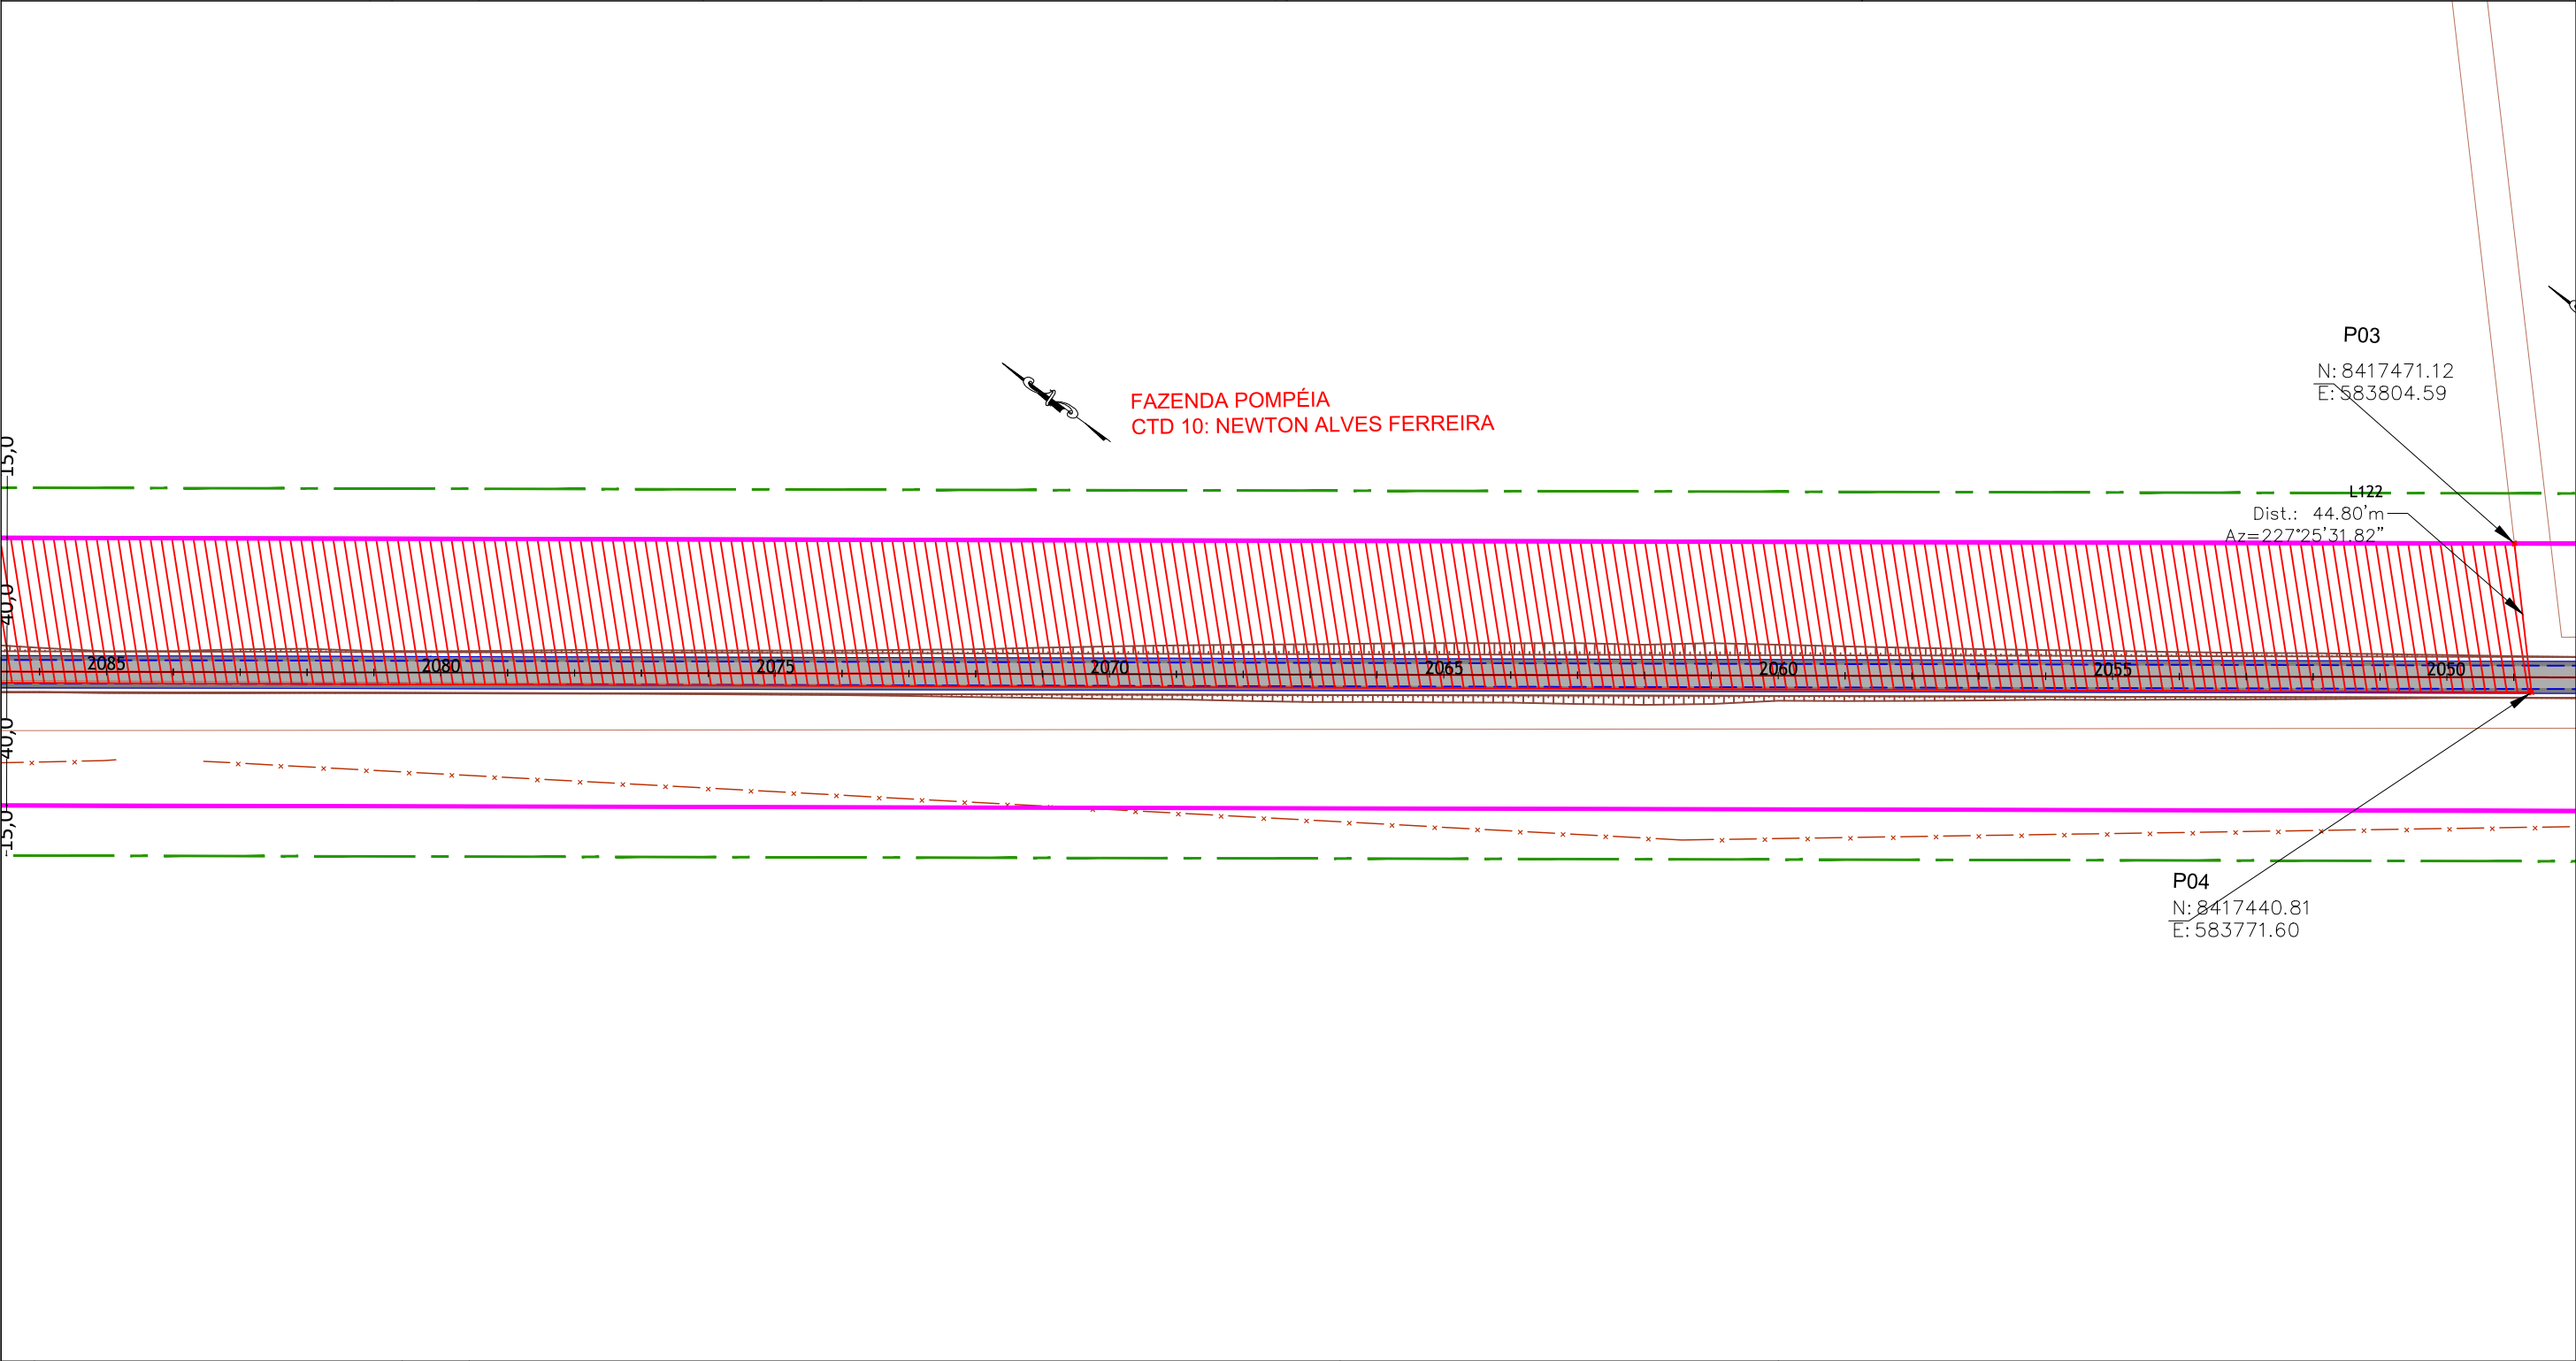

01	Emissão Inicial		/ / 2021
m²		Descrição	Data
CONTROLE DE REVISÕES			

LEGENDA:	
	Pista Projetada
	Faixa de Domínio Projetada
	Faixa de Domínio Existente
	Faixa non Aedificandi Projetada
	Faixa non Aedificandi Existente
	Limite Propriedades
	Talude
	CTD
	Cadastro Técnico de Desapropriação
	Área à Desapropriar
	Cerca
	Pista Existente



GOINFRA - Agência Goiana de Infraestrutura e Transportes		
PROJETO EXECUTIVO DE PAVIMENTAÇÃO DE RODOVIA		
RODOVIA: GO-336	SRE: 336EGO0077	TRECHO: Entr. BR-153 / Div.GO/MT(Landi)
SEGMENTO: km 129,37 - km 172,39		SUB-TRECHO: Fim da Pavimentação / Entr. GO-164 (A)(p/ Nova Crixás)
CONTEÚDO: Projeto de Desapropriação		
TÍTULO: Concepção em Planta		ESCALA:1:2.000
		PR-249_PDSAP_CTD 10-IV R00

Memorial Descritivo (CTD 10)

DADOS DA OBRA

RODOVIA: GO-336

TRECHO: Entr. BR-153 / Div. GO/MT (Landi)

SUBTRECHO: Fim Perímetro Urbano (Crixás) / Entr. GO-164 (A) (p/ Nova Crixás)

SEGMENTO: km 129,37 - km 172,39

SRE: 336EGO0075 - 336EGO0077

DADOS DA PROPRIEDADE

Proprietário: Newton Alves Ferreira

Fazenda: Pompéia

Município: Crixás

Matrícula:

Número de registro CAR: GO-5206404-58A49E0F52D84E3288E0207B5E323955

Estaca inicial: 2049 + 15

Estaca final: 3307 + 18

Área total da propriedade (m²): 16.220.300,00

Área a desapropriar (m²): 210.457,42

Área remanescente (m²): 16.009.842,58

Perímetro da poligonal (m): 10.441,16


DESCRIÇÃO DO PERÍMETRO (ÁREA A DESAPROPRIAR)

Uma fração de terra, localizada no lado direito da GO-336, compreendida pela faixa de domínio da rodovia projetada, com área superficial de 210.457,42 (Duzentos e dez mil quatrocentos e cinquenta e sete metros e quarenta e dois décimos quadrados), com as seguintes dimensões, divisas e confrontações; “Inicia-se no vértice ‘P1’ de coordenadas N:8421665,14 e E:580770,29, situado na divisa do proprietário com as terras de Espólio de Iracema Caiado de Castro – Fazenda Santa Barbára, deste segue confrontando com a faixa de domínio da GO-336 pelos seguintes alinhamentos e distâncias: azimuth de 144°10’00.13” e distância de 867,78m até o vértice ‘P2’, de coordenadas N:8420961,61 e E:581278,32, azimuth de 144°06’16.39” e distância 4.308,78m até o vértice ‘P3’, de coordenadas N:8417471,12 e E:583804,59, situado na divisa do proprietário com as terras confrontantes, deste segue confrontando com o mesmo pelos seguintes alinhamentos e distâncias: azimuth de 227°25’31.82” e distância 44,80m até o vértice ‘P4’, de coordenadas N:8417440,81 e E:583771,60, situado na divisa do proprietário com as terras confrontantes, deste segue confrontando com o mesmo pelos seguintes alinhamentos e distâncias: azimuth de 324°11’29.69” e distância 5.182,24m até o vértice ‘P5’, de coordenadas N:8421643,49 e

E:580739,60, situado na divisa do proprietário com as terras de Espólio de Iracema Caiado de Castro – Fazenda Santa Bárbara, deste segue confrontando com a faixa de domínio da GO-336 pelos seguintes alinhamentos e distâncias: azimuth de 54°48'14.30" e distância 37,56m até o vértice 'P1', ponto inicial da descrição deste perímetro.

Todas as coordenadas aqui descritas estão georreferenciadas ao Sistema Geodésico Brasileiro, encontram-se representadas no Sistema UTM, referenciadas ao Meridiano Central -- -39° e fuso 22, tendo como Datum o SIRGAS-2000. Todos os azimutes e distâncias, áreas e perímetros foram calculados no plano de projeção UTM.

Vértices	Confrontações
P1 ao P2	FAIXA DE DOMÍNIO PROJETADA GO-336
P2 ao P3	FAIXA DE DOMÍNIO PROJETADA GO-336
P3 ao P4	CONFRONTANTE
P4 ao P5	ÁREA A DESPROPRIAR – FAZ. POMPÉIA
P5 ao P1	ESPÓLIO DE IRACEMA CAIADO DE – FAZ. SANTA BÁRBARA

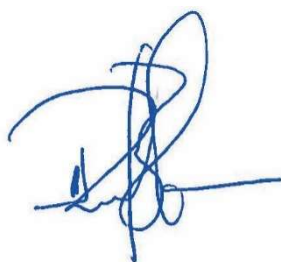

RESPONSÁVEL TÉCNICO: RAFAEL BASÍLIO – CREA:8.130/D-GO

DATA: 16 / 06 / 2021

CADASTRO INDIVIDUAL DE DESAPROPRIAÇÃO

IDENTIFICAÇÃO

Item nº: CTD 10
Proprietário (s): NEWTON ALVES FERREIRA
Fazenda: POMPÉIA
Matrícula: - Registro: CARTORIO DE REGISTRO DE IMÓVEIS DE CRIXÁS
Nº ID CAR: GO-5206404-58A49E0F52D84E3288E0207B5E323955

OBRA

Rodovia: GO-336
Trecho: Entr. BR-153 / Div. GO/MT (Landi)
Subtrecho: FIM PERÍMETRO URBANO (CRIXÁS) / ENTR. GO-164 (A) (P/ NOVA CRIXÁS)
Segmento: km 129,37 - km 172,39
SER: 336EGO0075 - 336EGO0077
Extensão: 43,02 km

LOCALIZAÇÃO

Estacas: Inicial Final
2049+15 3307+18

Rua: -
Lote(s): -
Fazenda: POMPÉIA
Município: CRIXÁS
Lado: DIREITO
Zona: ZONA RURAL
Bairro: -
Quadra: -

Est. ou Território: GOIÁS

DOCUMENTAÇÃO

Matrícula -

(DESAPROPRIAÇÃO PARCIAL)		
Área total:	16.220.300,00	(m²)
Área a desapropriar	210.457,42	(m²)
Área remanescente:	16.009.842,58	(m²)
% de área desapropriada:	1,30%	
Confrontante		
Frente (m):	GO-336	Sudoeste
Fundos (m):	Remanescente	Nordeste
Lado esquerdo (m):	Espólio de Iracema Caiado de Castro	Noroeste
Lado direito (m):	Não Identificado	Sudeste
Obs.: medidas e confrontações se referem ao terreno antes da desapropriação.		

AVALIAÇÃO

Pastagem plantada	VALOR do ha	R\$ 4.005,00	VALOR do m²	R\$ 0,40
Área	210.457,42		100%	
Preservação fauna e flora	VALOR do ha	R\$ 1.500,00	VALOR do m²	R\$ 0,15
Área	0,00		0%	

VALOR DA DESAPROPRIAÇÃO

Pastagem plantada	R\$	84.288,20
Preservação fauna e flora	R\$	-
TOTAL	R\$	84.288,20


PROJETO EXECUTIVO DE ENGENHARIA

PROJETO DE DESAPROPRIAÇÃO

CADASTRO DE DESAPROPRIAÇÃO :



CTD 10

3.6.11 CTD 11

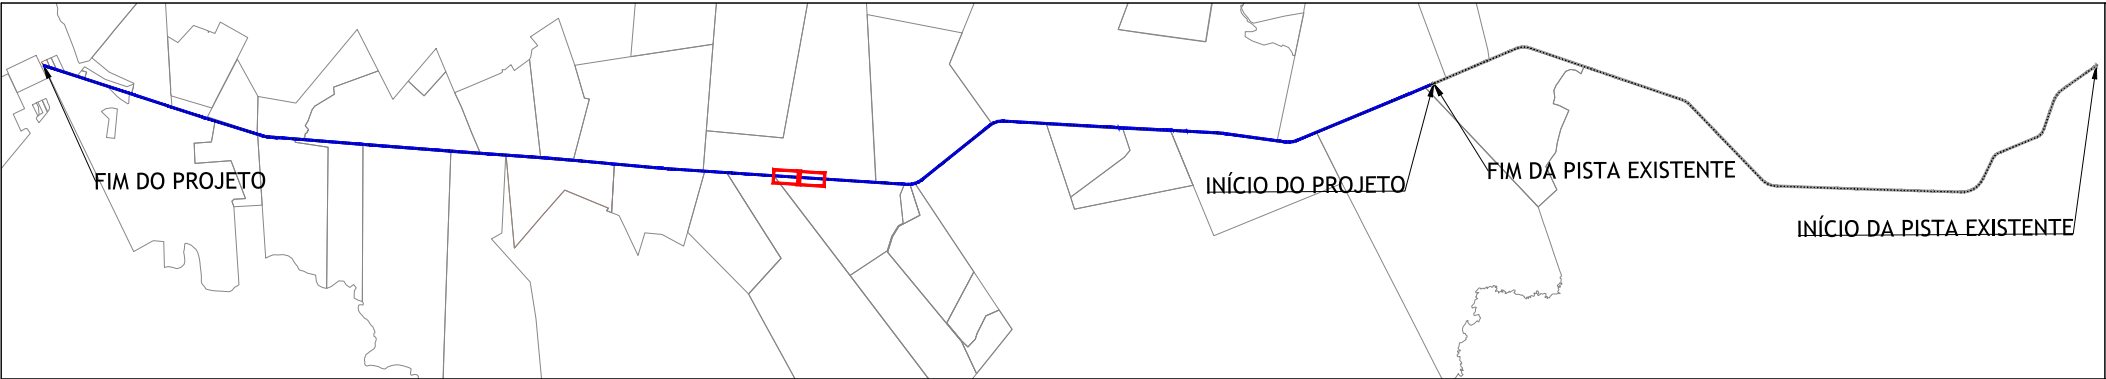

CTD 11 - PROP. WALDINEY PROVAZIO
ÁREA A DESAPROPRIAR - 82.649,58m²

Pontos				Pontos		
De	Para	Coordenada Norte	Coordenada Este	Segmento	Distância	Azimute / AC
P01	P02	8419889.19	581974.35	L125	3895.09 m	143° 55' 19.28"
P02	P03	8416741.11	584268.11	L126	29.01 m	252° 48' 42.12"
P03	P04	8416732.54	584240.39	L127	3872.62 m	324° 06' 16.39"
P04	P01	8419869.70	581969.84	L128	20.00 m	13° 01' 04.69"

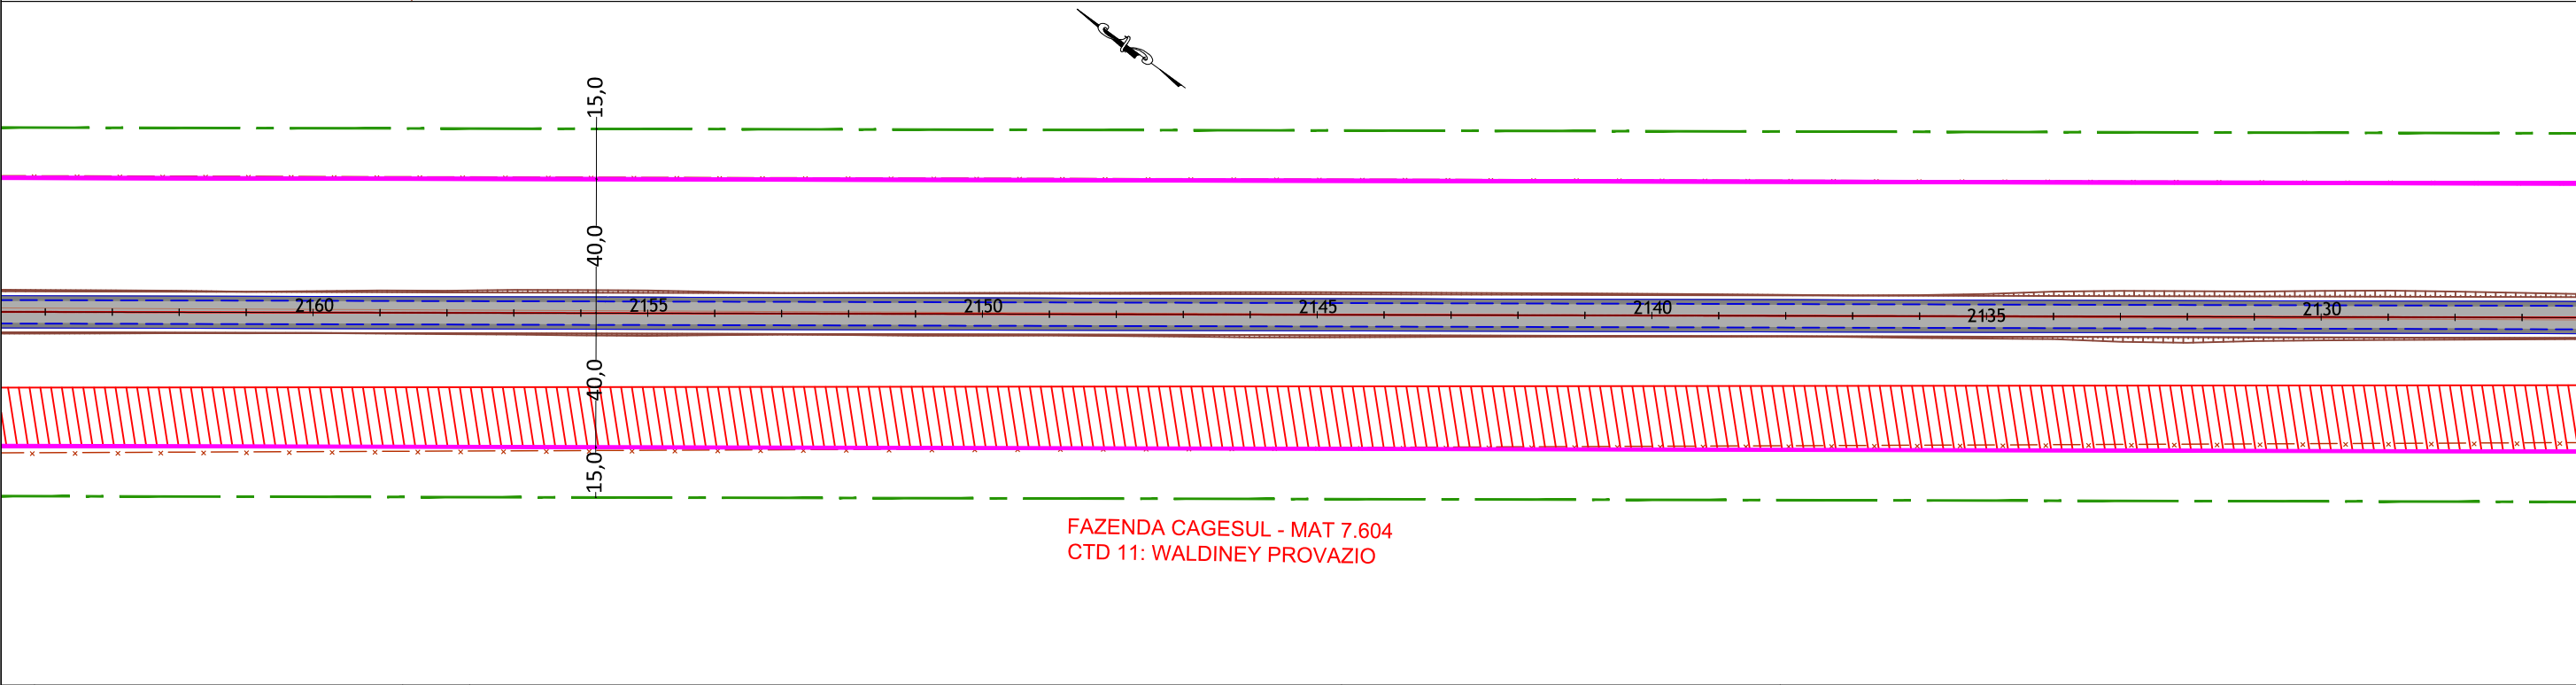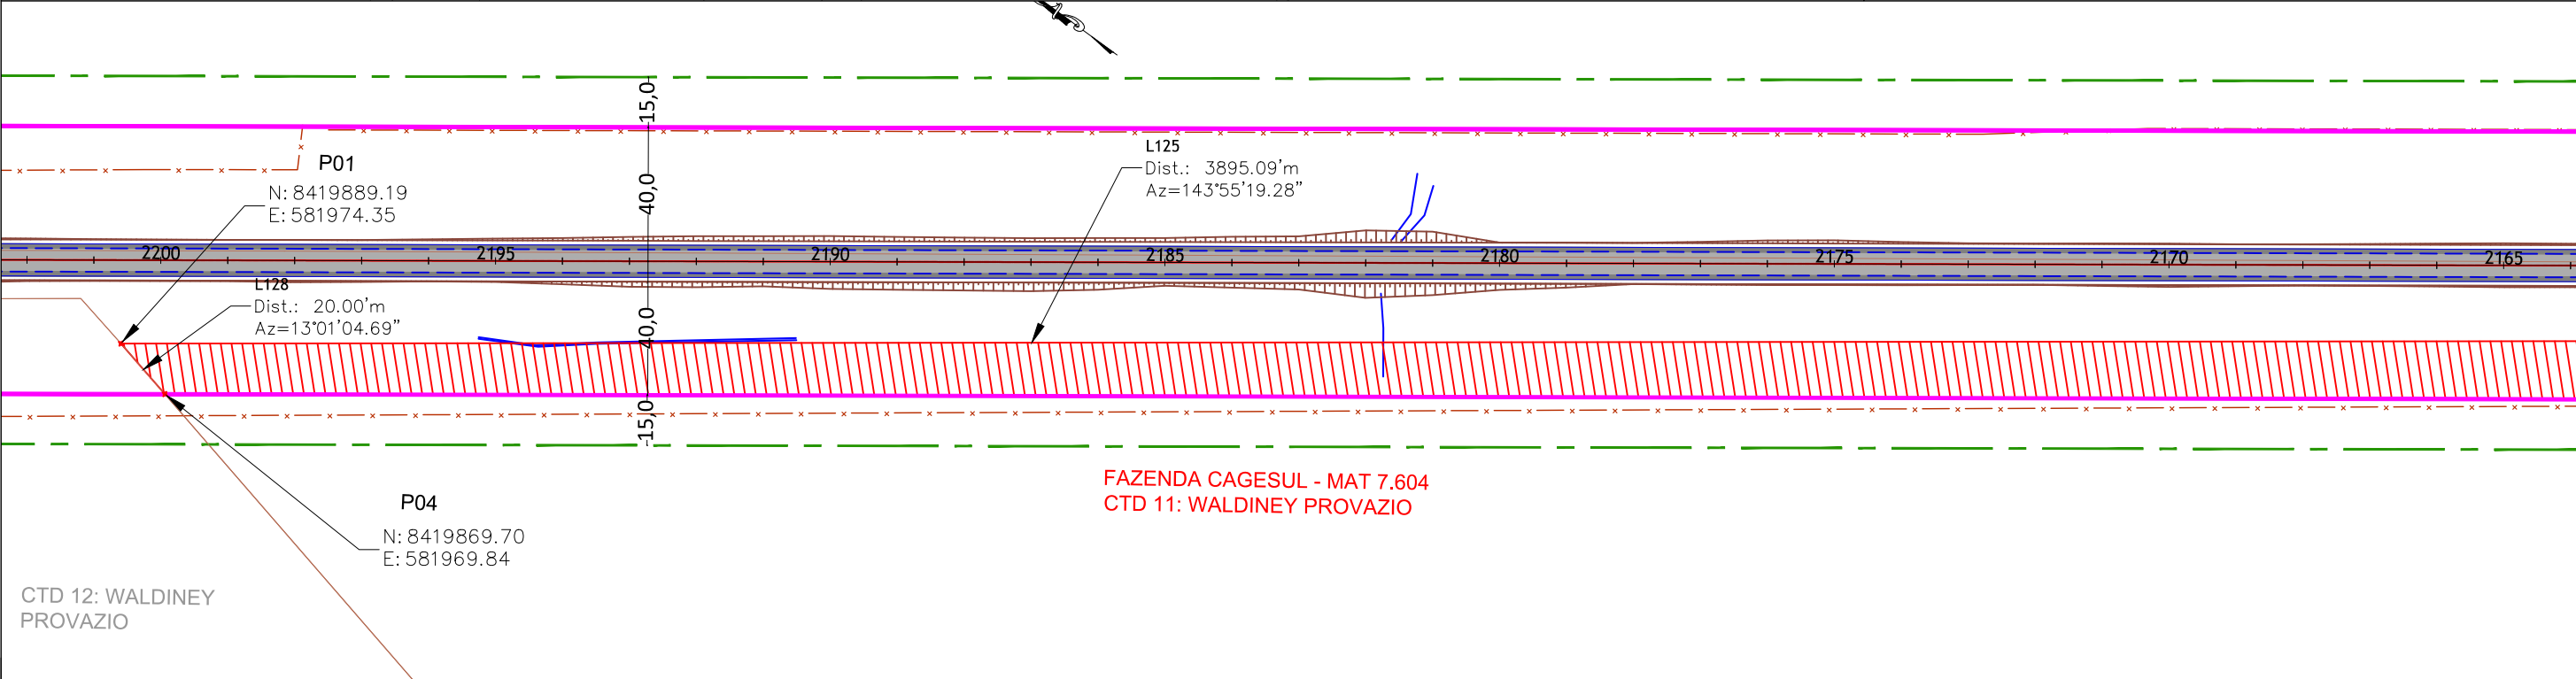


01	Emissão Inicial	Descrição	/ / 2021
m²			Data
CONTROLE DE REVISÕES			

LEGENDA:			
	Pista Projetada		Talude
	Faixa de Domínio Projetada		CTD
	Faixa de Domínio Existente		Cadastro Técnico de Desapropriação
	Faixa non Aedificandi Projetada		Área à Desapropriar
	Faixa non Aedificandi Existente		Cerca
	Limite Propriedades		Pista Existente





GOINFRA - Agência Goiana de Infraestrutura e Transportes		
PROJETO EXECUTIVO DE PAVIMENTAÇÃO DE RODOVIA		
RODOVIA: GO-336	SRE: 336EGO0077	TRECHO: Entr. BR-153 / Div.GO/MT(Landi)
SEGMENTO: km 129,37 - km 172,39		SUB-TRECHO: Fim da Pavimentação / Entr. GO-164 (A)(p/ Nova Crixás)
CONTEÚDO: Projeto de Desapropriação		
TÍTULO: Concepção em Planta		ESCALA:1:2.000
PR-249_PDSAP_CTD 11		R00

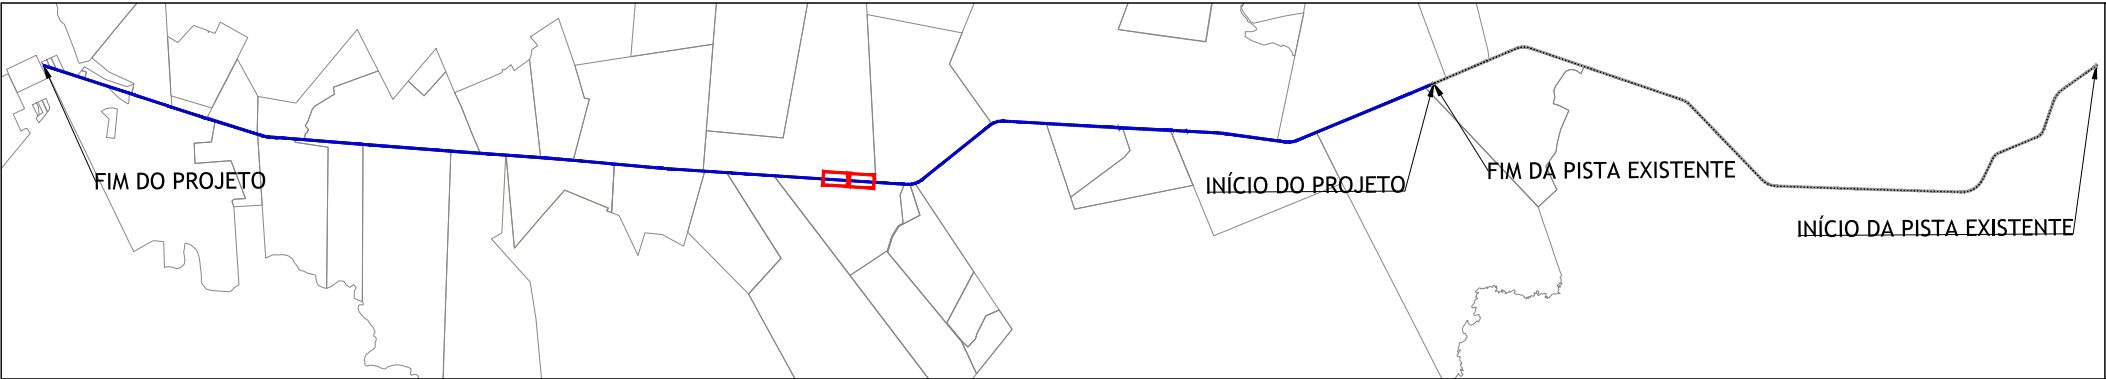

CTD 11 - PROP. WALDINEY PROVAZIO
ÁREA A DESAPROPRIAR - 82.649,58m²

Pontos				Pontos		
De	Para	Coordenada Norte	Coordenada Este	Segmento	Distância	Azimute / AC
P01	P02	8419889.19	581974.35	L125	3895.09 m	143° 55' 19.28"
P02	P03	8416741.11	584268.11	L126	29.01 m	252° 48' 42.12"
P03	P04	8416732.54	584240.39	L127	3872.62 m	324° 06' 16.39"
P04	P01	8419869.70	581969.84	L128	20.00 m	13° 01' 04.69"

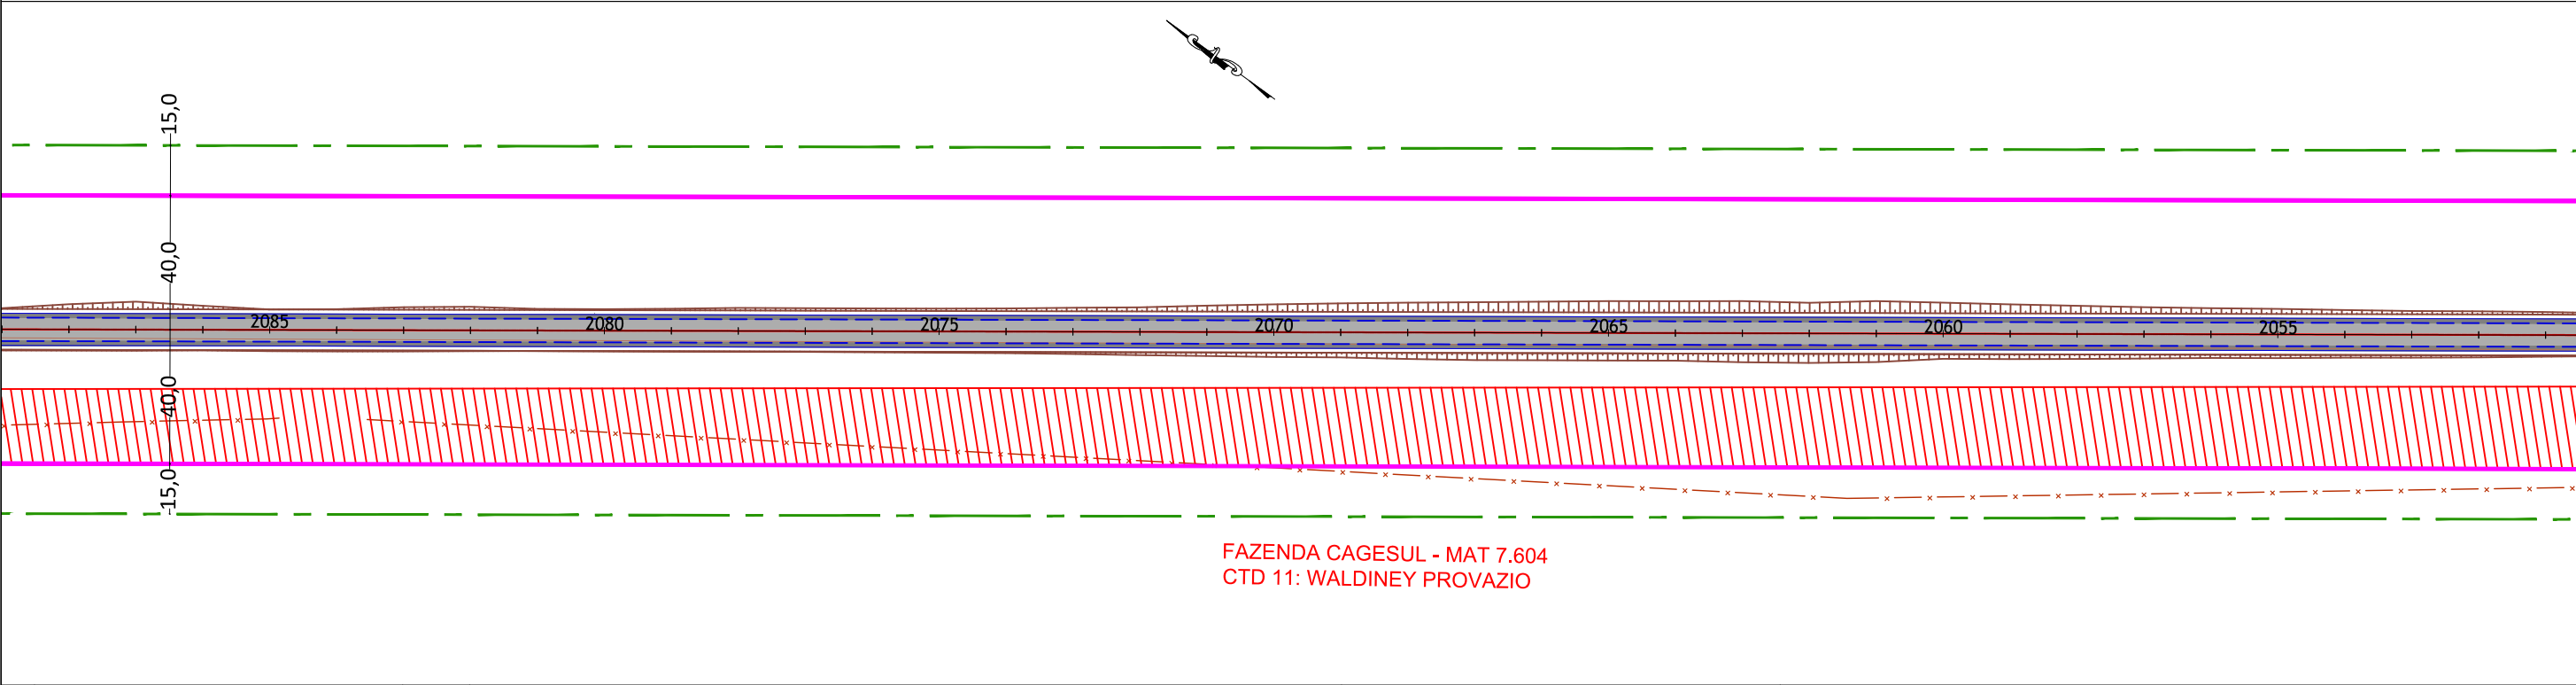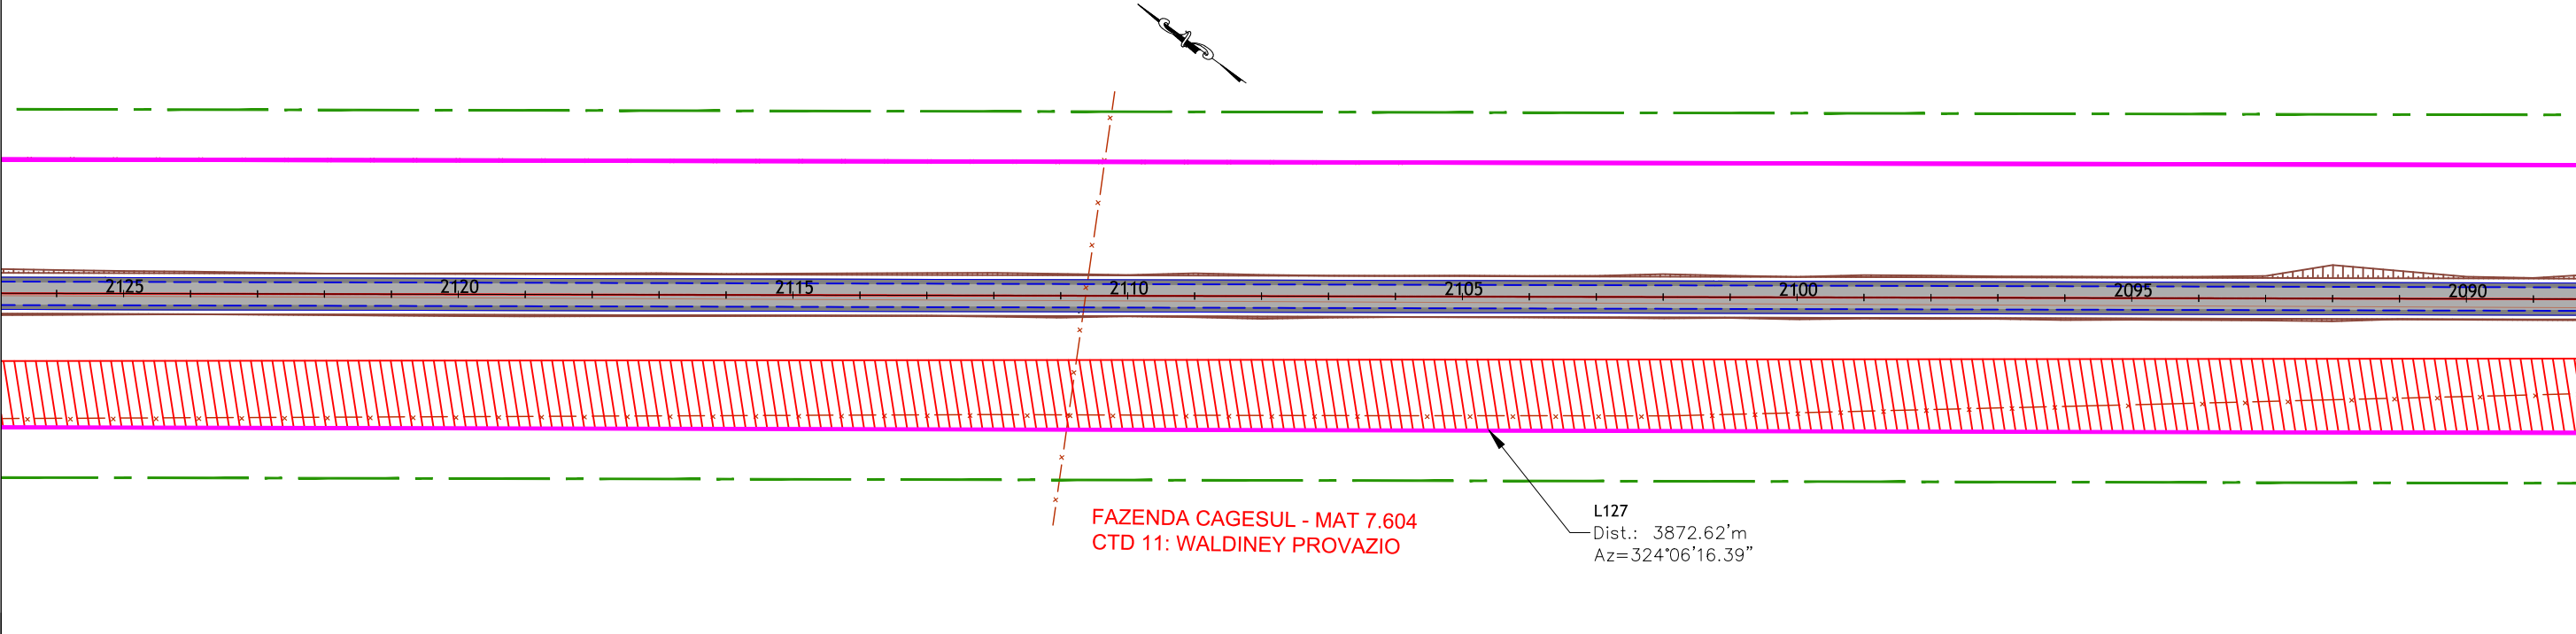


CONTROLE DE REVISÕES		
01	Emissão Inicial	/ / 2021
nº	Descrição	Data

LEGENDA:	
	Pista Projetada
	Faixa de Domínio Projetada
	Faixa de Domínio Existente
	Faixa non Aedificandi Projetada
	Faixa non Aedificandi Existente
	Limite Propriedades
	Talude
	CTD
	Cadastro Técnico de Desapropriação
	Área à Desapropriar
	Cerca
	Pista Existente





GOINFRA - Agência Goiana de Infraestrutura e Transportes		
PROJETO EXECUTIVO DE PAVIMENTAÇÃO DE RODOVIA		
RODOVIA: GO-336	SRE: 336EGO0077	TRECHO: Entr. BR-153 / Div.GO/MT(Landi)
SEGMENTO: km 129,37 - km 172,39		SUB-TRECHO: Fim da Pavimentação / Entr. GO-164 (A)(p/ Nova Crixás)
CONTEÚDO: Projeto de Desapropriação		
TÍTULO: Concepção em Planta		ESCALA:1:2.000
PR-249_PDSAP_CTD 11-II		R00

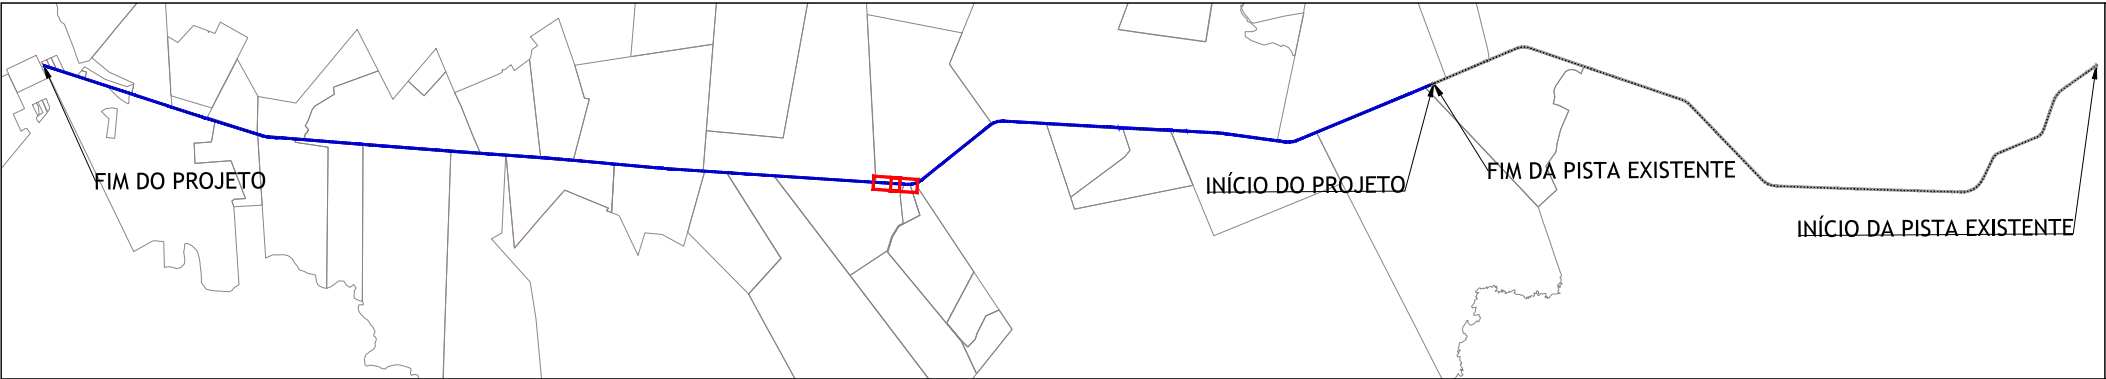

CTD 11 - PROP. WALDINEY PROVAZIO
ÁREA A DESAPROPRIAR - 82.649,58m²

Pontos				Pontos		
De	Para	Coordenada Norte	Coordenada Este	Segmento	Distância	Azimute / AC
P01	P02	8419889.19	581974.35	L125	3895.09 m	143° 55' 19.28"
P02	P03	8416741.11	584268.11	L126	29.01 m	252° 48' 42.12"
P03	P04	8416732.54	584240.39	L127	3872.62 m	324° 06' 16.39"
P04	P01	8419869.70	581969.84	L128	20.00 m	13° 01' 04.69"

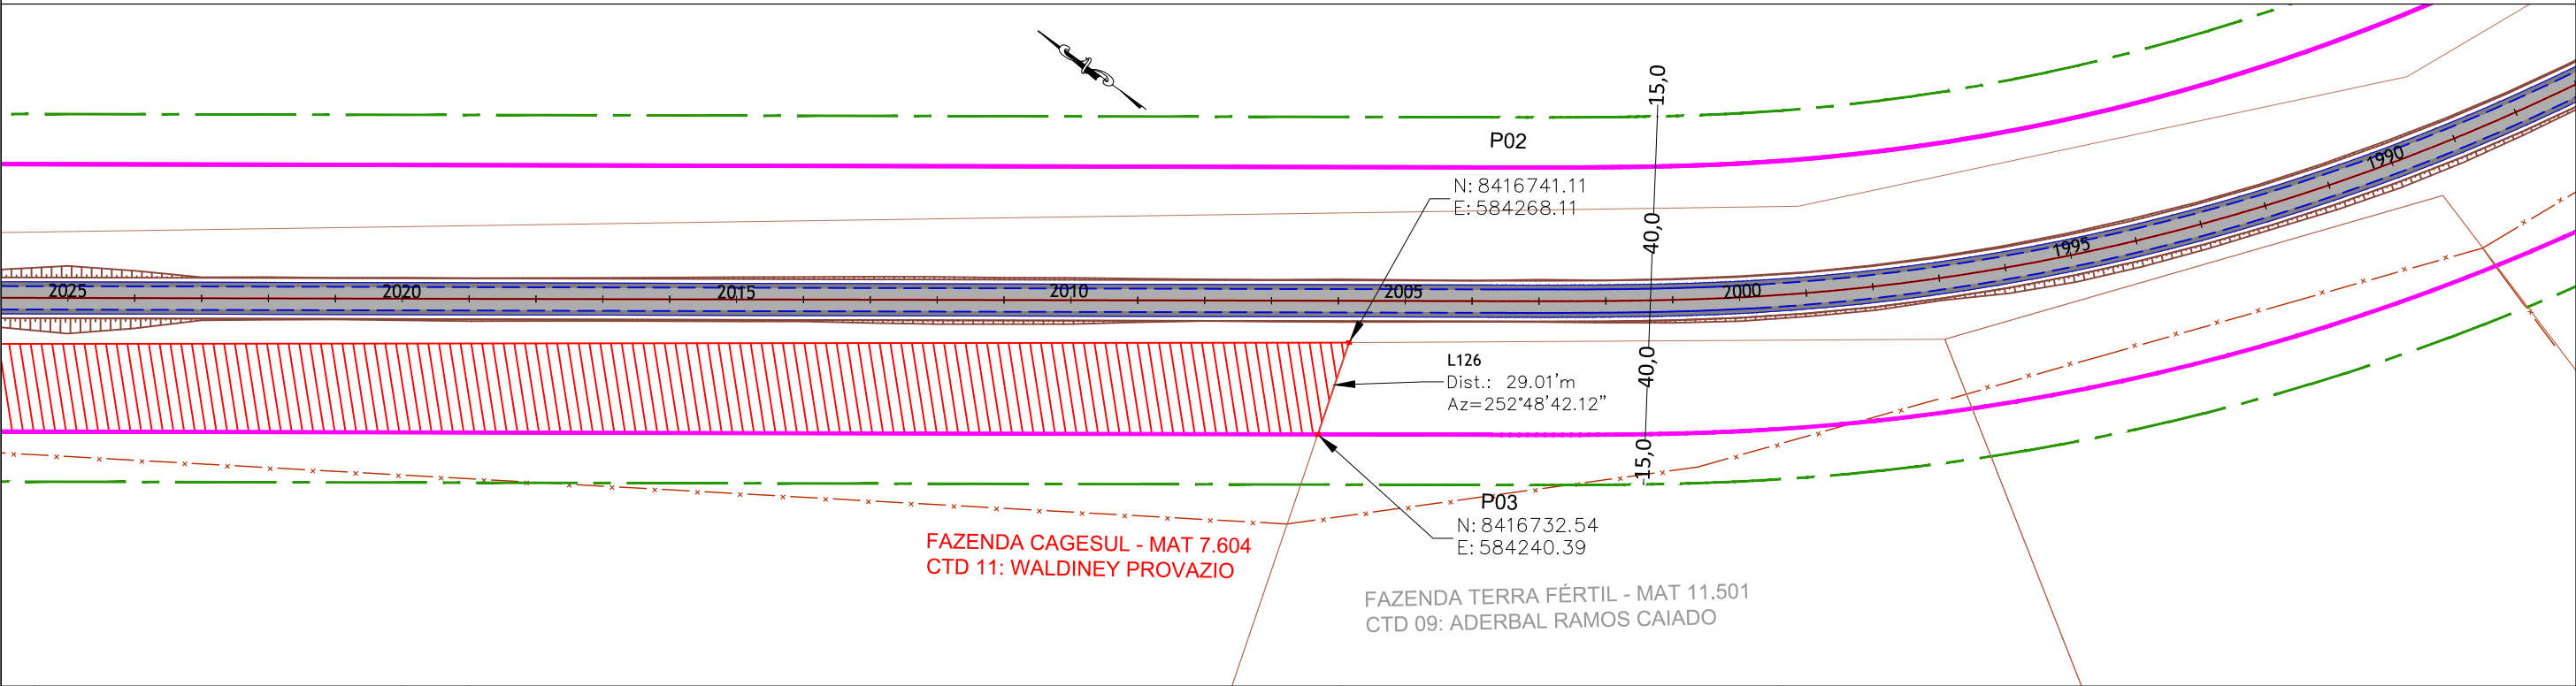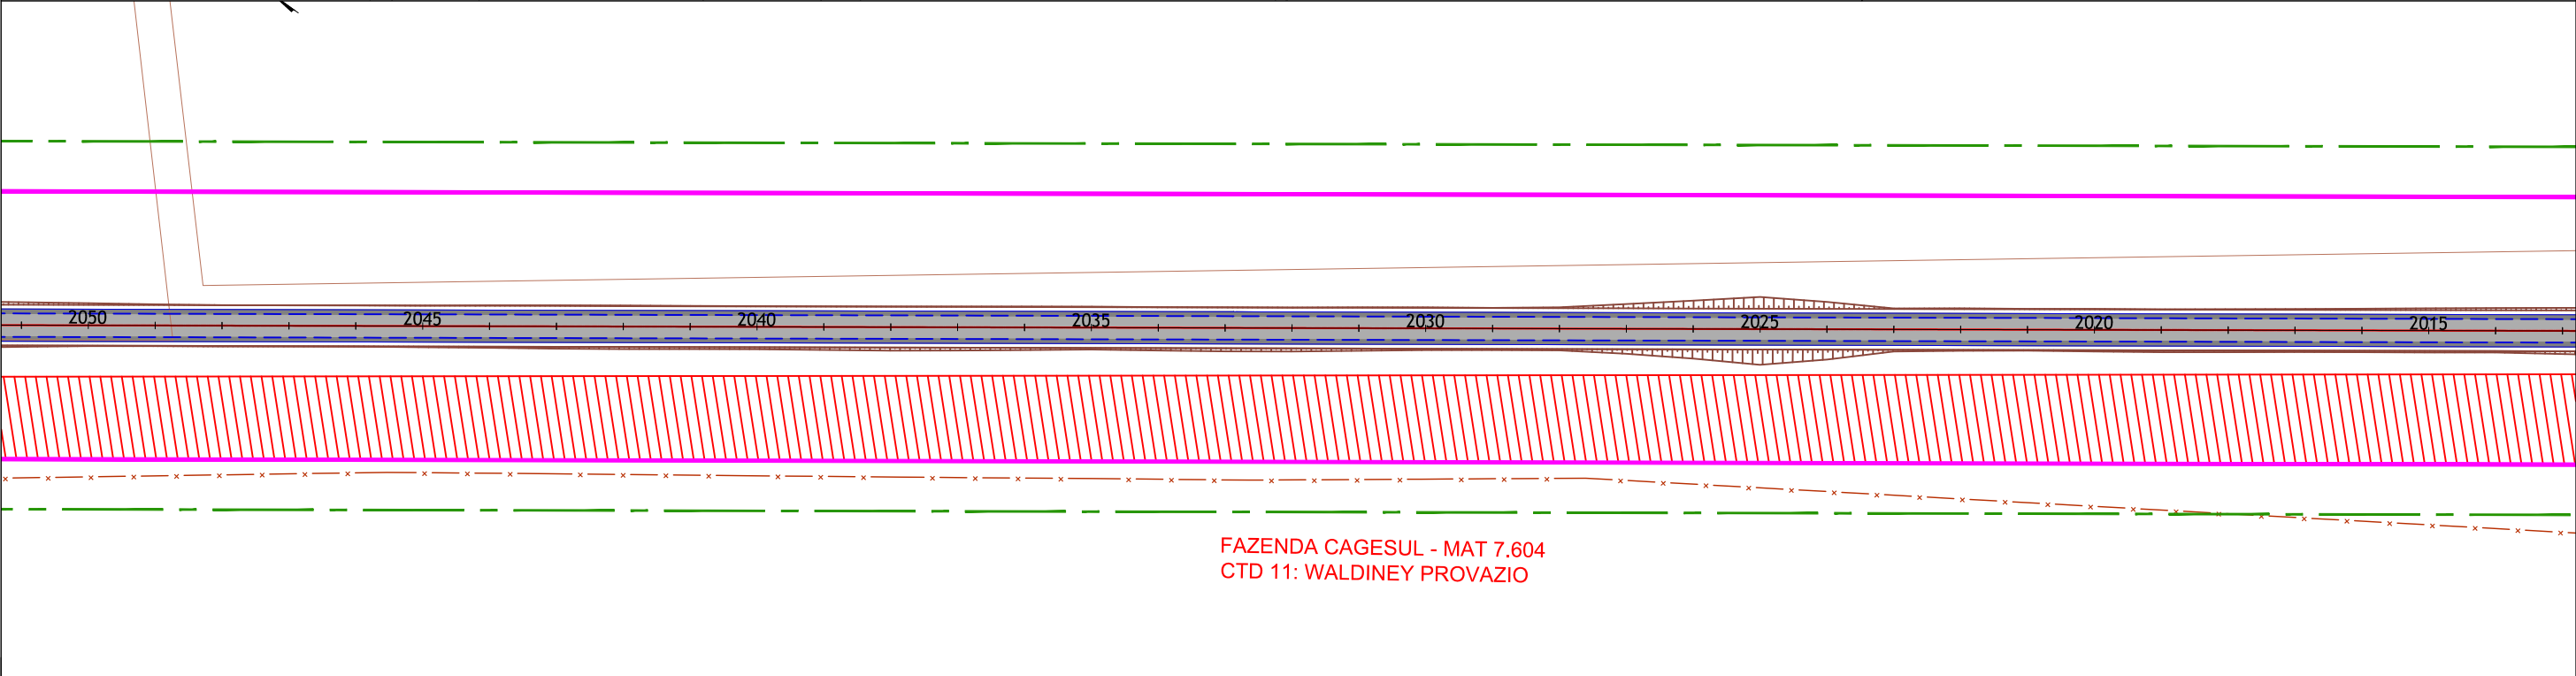

01	Emissão Inicial		/ /2021
nº		Descrição	Data
CONTROLE DE REVISÕES			

LEGENDA:	
	Pista Projetada
	Faixa de Domínio Projetada
	Faixa de Domínio Existente
	Faixa non Aedificandi Projetada
	Faixa non Aedificandi Existente
	Limite Propriedades
	Talude
	CTD
	Cadastro Técnico de Desapropriação
	Área à Desapropriar
	Cerca
	Pista Existente



GOINFRA - Agência Goiana de Infraestrutura e Transportes		
PROJETO EXECUTIVO DE PAVIMENTAÇÃO DE RODOVIA		
RODOVIA: GO-336	SRE: 336EGO0077	TRECHO: Entr. BR-153 / Div.GO/MT(Landi)
SEGMENTO: km 129,37 - km 172,39		SUB-TRECHO: Fim da Pavimentação / Entr. GO-164 (A)(p/ Nova Crixás)
CONTEÚDO: Projeto de Desapropriação		
TÍTULO: Concepção em Planta		ESCALA:1:2.000
		PR-249_PDSAP_CTD 11-III R00

Memorial Descritivo (CTD 11)

DADOS DA OBRA

RODOVIA: GO-336

TRECHO: Entr. BR-153 / Div. GO/MT (Landi)

SUBTRECHO: Fim Perímetro Urbano (Crixás) / Entr. GO-164 (A) (p/ Nova Crixás)

SEGMENTO: km 129,37 - km 172,39

SRE: 336EGO0075 - 336EGO0077

DADOS DA PROPRIEDADE

Proprietário: Waldiney Provazio

Fazenda: Cagesul

Município: Crixás

Matrícula: 7.604

Número de registro CAR: GO-5206404-9387E2FA06184059ABA1CC84E87B8832

Estaca inicial: 2005 + 15

Estaca final: 2200 + 05

Área total da propriedade (m²): 6.540.500,00

Área a desapropriar (m²): 82.649,58

Área remanescente (m²): 6.457.850,42

Perímetro da poligonal (m): 7.816,72

DESCRIÇÃO DO PERÍMETRO (ÁREA A DESAPROPRIAR)

Uma fração de terra, localizada no lado esquerdo da GO-336, compreendida pela faixa de domínio da rodovia projetada, com área superficial de 82.649,58 (Oitenta e dois mil seiscentos e quarenta e nove metros e cinquenta e oito décimos quadrados), com as seguintes dimensões, divisas e confrontações; “Inicia-se no vértice ‘P1’ de coordenadas N:8419889,19 e E:581974,35, situado na divisa do proprietário com a área remanescente – Fazenda Cagesul Mat. 7.604, deste segue confrontando com a fração de terra a desapropriar pelos seguintes alinhamentos e distâncias: azimuth de 143°55’19.28” e distância de 3.895,09m até o vértice ‘P2’, de coordenadas N:8416741,11 e E:584268,11, situado na divisa do proprietário com as terras de Aderbal Ramos Caiado – Fazenda Terra Fértil Mat. 11.601, deste segue confrontando com o mesmo pelos seguintes alinhamentos e distâncias: azimuth de 252°48’42.12” e distância 29,01m até o vértice ‘P3’, de coordenadas N:8416732,54 e E:584240,39, situado na divisa do proprietário com as terras de Aderbal Ramos Caiado – Fazenda Terra Fértil Mat. 11.601, deste segue confrontando com a faixa de domínio da GO-336 pelos seguintes alinhamentos e distâncias: azimuth de 324°06’16.39” e distância 3.872,62m até o vértice ‘P4’, de coordenadas N:8419869,70 e E:581969,84, situado na divisa da área a desapropriar com a área remanescente

– Fazenda Cagesul Mat. 7.604, deste segue confrontando com o mesmo pelos seguintes alinhamentos e distâncias: azimuth de 13°01'04.69" e distância 20,00m até o vértice 'P1', ponto inicial da descrição deste perímetro.

Todas as coordenadas aqui descritas estão georreferenciadas ao Sistema Geodésico Brasileiro, encontram-se representadas no Sistema UTM, referenciadas ao Meridiano Central --39° e fuso 22, tendo como Datum o SIRGAS-2000. Todos os azimutes e distâncias, áreas e perímetros foram calculados no plano de projeção UTM.

Vértices

P1 ao P2

P2 ao P3

P3 ao P4

P4 ao P1


Confrontações

ÁREA A DESPROPRIAR – FAZ. CAGESUL MAT. 7.604

ADERBAL RAMOS CAIADO – FAZ. TERRA FÉRTIL MAT. 11.501

FAIXA DE DOMÍNIO PROJETADA GO-336

ÁREA REMANESCENTE – FAZ. CAGESUL MAT. 7.604

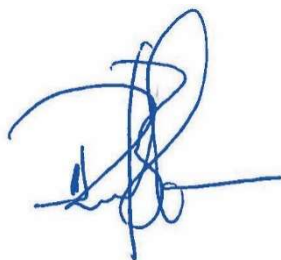

RESPONSÁVEL TÉCNICO: RAFAEL BASÍLIO – CREA:8.130/D-GO

DATA: 16 / 06 / 2021

CADASTRO INDIVIDUAL DE DESAPROPRIAÇÃO

IDENTIFICAÇÃO

Item nº: CTD 11
Proprietário (s): WALDINEY PROVAZIO
Fazenda: CAGESUL
Matrícula: 7604 Registro: CARTORIO DE REGISTRO DE IMÓVEIS DE CRIXÁS
Nº ID CAR: GO-5206404-9387E2FA06184059ABA1CC84E87B8832

OBRA

Rodovia: GO-336
Trecho: Entr. BR-153 / Div. GO/MT (Landi)
Subtrecho: FIM PERÍMETRO URBANO (CRIXÁS) / ENTR. GO-164 (A) (P/ NOVA CRIXÁS)
Segmento: km 129,37 - km 172,39
SER: 336EGO0075 - 336EGO0077
Extensão: 43,02 km

LOCALIZAÇÃO

Estacas: Inicial Final
2005+15 2200+05

Rua: -
Lote(s): -
Fazenda: CAGESUL
Município: CRIXÁS
Lado: ESQUERDO
Zona: ZONA RURAL
Bairro: -
Quadra: -

Est. ou Território: GOIÁS

DOCUMENTAÇÃO

Matrícula 7.604

(DESAPROPRIAÇÃO PARCIAL)		
Área total:	6.540.500,00	(m²)
Área a desapropriar	82.649,58	(m²)
Área remanescente:	6.457.850,42	(m²)
% de área desapropriada:	1,26%	
Confrontante		
Frente (m):	GO-336	Nordeste
Fundos (m):	Remanescente	Sudoeste
Lado esquerdo (m):	Aderbal Ramos Caiado	Sudeste
Lado direito (m):	Waldiney Provazio	Noroeste
Obs.: medidas e confrontações se referem ao terreno antes da desapropriação.		

AVALIAÇÃO

Pastagem plantada	VALOR do ha	R\$ 4.005,00	VALOR do m²	R\$ 0,40
Área	82.649,58		100%	
Preservação fauna e flora	VALOR do ha	R\$ 1.500,00	VALOR do m²	R\$ 0,15
Área	0,00		0%	

VALOR DA DESAPROPRIAÇÃO

Pastagem plantada	R\$	33.101,16
Preservação fauna e flora	R\$	-
TOTAL	R\$	33.101,16

PROJETO EXECUTIVO DE ENGENHARIA

PROJETO DE DESAPROPRIAÇÃO

CADASTRO DE DESAPROPRIAÇÃO :

CTD 11

3.6.12 CTD 12

Memorial Descritivo (CTD 12)

DADOS DA OBRA

RODOVIA: GO-336

TRECHO: Entr. BR-153 / Div. GO/MT (Landi)

SUBTRECHO: Fim Perímetro Urbano (Crixás) / Entr. GO-164 (A) (p/ Nova Crixás)

SEGMENTO: km 129,37 - km 172,39

SRE: 336EGO0075 - 336EGO0077

DADOS DA PROPRIEDADE

Proprietário: Waldney Provazio

Fazenda: Cagesul - Remanescente

Município: Crixás

Matrícula: 7.604

Número de registro CAR: GO-5206404-817B9663DA7C418B93EAB33BCDEFD954

Estaca inicial: 2200 + 05

Estaca final: 2272 + 00

Área total da propriedade (m²): 29.059.700,00

Área a desapropriar (m²): 35.517,02

Área remanescente (m²): 29.024.182,98

Perímetro da poligonal (m): 2.900,96

DESCRIÇÃO DO PERÍMETRO (ÁREA A DESAPROPRIAR)

Uma fração de terra, localizada no lado esquerdo da GO-336, compreendida pela faixa de domínio da rodovia projetada, com área superficial de 35.517,02 (Trinta e cinco mil Quinhentos e dezessete metros e dois décimos quadrados), com as seguintes dimensões, divisas e confrontações; "Inicia-se no vértice 'P1' de coordenadas N:8421047,77 e E:581143,91, situado na divisa do proprietário com as terras de Waldiney Provazio – Fazenda Cagesul Desmembrada Mat. 7.604, deste segue confrontando com a fração de terra a desapropriar pelos seguintes alinhamentos e distâncias: azimuth de 143°49'34.43" e distância de 1.413,43m até o vértice 'P2', de coordenadas N:8419906,81 e E:581978,17, situado na divisa do proprietário com as terras de Waldiney Provazio – Fazenda Cagesul Mat. 7.604, deste segue confrontando com a mesma pelos seguintes alinhamentos e distâncias: azimuth de 192°14'26.77" e distância 18,03m até o vértice 'P3', de coordenadas N:8419889,19 e E:581974,35, azimuth de 193°01'04.69" e distância 20,00m até o vértice 'P4', de coordenadas N:8419869,70 e E:581969,84, situado na divisa do proprietário com as terras de Waldiney Provazio – Fazenda Cagesul Mat. 7.604, deste segue confrontando com a faixa de domínio da GO-336 pelos seguintes alinhamentos e distâncias: azimuth de 324°06'37.28" e distância 1.422,89m até o

vértice 'P5', de coordenadas N:8421022,45 e E:581135,71, situado na divisa do proprietário com as terras de Waldiney Provazio – Fazenda Cagesul Desmembrada Mat. 7.604, deste segue confrontando com o mesmo pelos seguintes alinhamentos e distâncias: azimuth de 17°57'41.38" e distância 26,61m até o vértice 'P1', ponto inicial da descrição deste perímetro.

Todas as coordenadas aqui descritas estão georreferenciadas ao Sistema Geodésico Brasileiro, encontram-se representadas no Sistema UTM, referenciadas ao Meridiano Central -- -39° e fuso 22, tendo como Datum o SIRGAS-2000. Todos os azimutes e distâncias, áreas e perímetros foram calculados no plano de projeção UTM.

Vértices

P1 ao P2
MAT. 7.604

P2 ao P3

P3 ao P4

P4 ao P5

P5 ao P1
7.604

Confrontações


ÁREA A DESPROPRIAR – FAZ. CAGESUL REMANESCENTE

WALDINEY PROVAZIO – FAZ. CAGESUL MAT. 7.604

WALDINEY PROVAZIO – FAZ. CAGESUL MAT. 7.604

FAIXA DE DOMÍNIO PROJETADA GO-336

WALDINEY PROVAZIO – FAZ. CAGESUL DESMEMBRADA MAT.

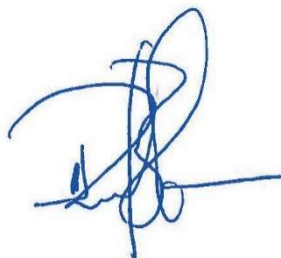

RESPONSÁVEL TÉCNICO: RAFAEL BASÍLIO – CREA:8.130/D-GO

DATA: 16 / 06 / 2021

CADASTRO INDIVIDUAL DE DESAPROPRIAÇÃO

IDENTIFICAÇÃO

Item nº: CTD 12
Proprietário (s): WALDNEY PROVAZIO
Fazenda: CAGESUL - REMANESCENTE
Matrícula: 7604 Registro: CARTORIO DE REGISTRO DE IMÓVEIS DE CRIXÁS
Nº ID CAR: GO-5206404-817B9663DA7C418B93EAB33BCDEFD954

OBRA

Rodovia: GO-336
Trecho: Entr. BR-153 / Div. GO/MT (Landi)
Subtrecho: FIM PERÍMETRO URBANO (CRIXÁS) / ENTR. GO-164 (A) (P/ NOVA CRIXÁS)
Segmento: km 129,37 - km 172,39
SER: 336EGO0075 - 336EGO0077
Extensão: 43,02 km

LOCALIZAÇÃO

Estacas: Inicial Final
2200+05 2272+00
Rua: -
Lote(s): -
Fazenda: CAGESUL - REMANESCENTE
Município: CRIXÁS
Lado: ESQUERDO
Zona: ZONA RURAL
Bairro: -
Quadra: -

Est. ou Território: GOIÁS

DOCUMENTAÇÃO

Matrícula 7.604

(DESAPROPRIAÇÃO PARCIAL)		
Área total:	29.059.700,00	(m²)
Área a desapropriar	35.517,02	(m²)
Área remanescente:	29.024.182,98	(m²)
% de área desapropriada:	0,12%	
Confrontante		
Frente (m):	GO-336	Nordeste
Fundos (m):	Remanescente	Sudoeste
Lado esquerdo (m):	Waldiney Provazio	Sudeste
Lado direito (m):	Waldiney Provazio	Noroeste
Obs.: medidas e confrontações se referem ao terreno antes da desapropriação.		

AVALIAÇÃO

Pastagem plantada	VALOR do ha	R\$ 4.005,00	VALOR do m²	R\$ 0,40
Área	35.517,02		100%	
Preservação fauna e flora	VALOR do ha	R\$ 1.500,00	VALOR do m²	R\$ 0,15
Área	0,00		0%	

VALOR DA DESAPROPRIAÇÃO

Pastagem plantada	R\$	14.224,57
Preservação fauna e flora	R\$	-
TOTAL	R\$	14.224,57


PROJETO EXECUTIVO DE ENGENHARIA

PROJETO DE DESAPROPRIAÇÃO

CADASTRO DE DESAPROPRIAÇÃO :

CTD 12

3.6.13 CTD 13

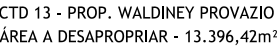

Pontos				Pontos		
De	Para	Coordenada Norte	Coordenada Este	Segmento	Distância	Azimute / AC
P01	P02	8421593.35	580745.14	L134	675.78 m	143° 50' 12.05"
P02	P03	8421047.77	581143.91	L135	26.61 m	197° 56' 57.41"
P03	P04	8421022.45	581135.71	L136	695.21 m	324° 10' 00.31"
P04	P01	8421586.07	580728.72	L137	17.97 m	66° 06' 09.13"



FAZENDA CAGESUL - MAT 7.604 DESMEBRADA
CTD 13: WALDINEY PROVAZIO

						LEGENDA:									GOINFRA			BASITEC			GOINFRA - Agência Goiana de Infraestrutura e Transportes	
																					PROJETO EXECUTIVO DE PAVIMENTAÇÃO DE RODOVIA	
																					RODOVIA: GO-336			SRE: 336EGO0077			TRECHO: Entr. BR-153 / Div.GO/MT(Landi)	
																								SEGMENTO: km 129,37 - km 172,39			SUB-TRECHO: Fim da Pavimentação / Entr. GO-164 (A)(p/ Nova Crixás)	
																								CONTEÚDO: Projeto de Desapropriação	
																								TÍTULO: Concepção em Planta			ESCALA:1:2.000			PR-249_PDSAP_CTD 13			R00	

Memorial Descritivo (CTD 13)

DADOS DA OBRA

RODOVIA: GO-336

TRECHO: Entr. BR-153 / Div. GO/MT (Landi)

SUBTRECHO: Fim Perímetro Urbano (Crixás) / Entr. GO-164 (A) (p/ Nova Crixás)

SEGMENTO: km 129,37 - km 172,39

SRE: 336EGO0075 - 336EGO0077

DADOS DA PROPRIEDADE

Proprietário: Waldney Provazio

Fazenda: Cagesul - Desmembrada

Município: Crixás

Matrícula: 7.604

Número de registro CAR: GO-5206404-01D87636AF1048F3ABBA46107783E27E

Estaca inicial: 2272 + 00

Estaca final: 2305 + 10

Área total da propriedade (m²): 5.435.800,00

Área a desapropriar (m²): 13.396,42

Área remanescente (m²): 5.422.403,58

Perímetro da poligonal (m): 1.415,57

DESCRIÇÃO DO PERÍMETRO (ÁREA A DESAPROPRIAR)

Uma fração de terra, localizada no lado esquerdo da GO-336, compreendida pela faixa de domínio da rodovia projetada, com área superficial de 13.396,42 (Treze mil Trezentos e noventa e seis metros e quarenta e dois décimos quadrados), com as seguintes dimensões, divisas e confrontações; “Inicia-se no vértice ‘P1’ de coordenadas N:8421593,35 e E:580745,14, situado na divisa do proprietário com as terras de Ivan Rodrigues Cardoso – Fazenda Cauia Mat. 2.229, deste segue confrontando com a fração de terra a desapropriar pelos seguintes alinhamentos e distâncias: azimuth de 143°50’12.05” e distância de 675,78m até o vértice ‘P2’, de coordenadas N:8421047,77 e E:581143,91, situado na divisa do proprietário com as terras de Waldiney Provazio – Fazenda Cagesul Remanescente Mat. 7.604, deste segue confrontando com a mesma pelos seguintes alinhamentos e distâncias: azimuth de 197°56’57.41” e distância 26,61m até o vértice ‘P3’, de coordenadas N:8421022,45 e E:581135,71, situado na divisa do proprietário com as terras de Waldiney Provazio – Fazenda Cagesul Remanescente Mat. 7.604, deste segue confrontando com a faixa de domínio da GO-336 pelos seguintes alinhamentos e distâncias: azimuth de 324°10’00.31” e distância 695,21m até o vértice ‘P4’, de coordenadas N:8421586,07 e E:580728,72, situado na divisa do proprietário com as terras de Ivan Rodrigues

Cardoso – Fazenda Cauia Mat. 2.229, deste segue confrontando com o mesmo pelos seguintes alinhamentos e distâncias: azimuth de 66°06'09.13" e distância 17,97m até o vértice 'P1', ponto inicial da descrição deste perímetro.

Todas as coordenadas aqui descritas estão georreferenciadas ao Sistema Geodésico Brasileiro, encontram-se representadas no Sistema UTM, referenciadas ao Meridiano Central -- -39° e fuso 22, tendo como Datum o SIRGAS-2000. Todos os azimutes e distâncias, áreas e perímetros foram calculados no plano de projeção UTM.

Vértices

P1 ao P2
MAT. 7.604

P2 ao P3
MAT. 7.604

P3 ao P4

P4 ao P1


Confrontações

ÁREA A DESPROPRIAR – FAZ. CAGESUL DESMEMBRADA

WALDINEY PROVAZIO – FAZ. CAGESUL REMANESCENTE

FAIXA DE DOMÍNIO PROJETADA GO-336

IVAN RODRIGUES CARDOSO – FAZ. CAUIA MAT. 2.229

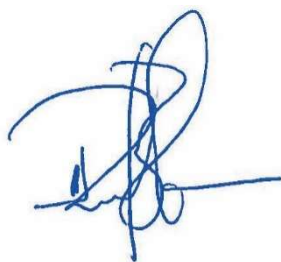

RESPONSÁVEL TÉCNICO: RAFAEL BASÍLIO – CREA:8.130/D-GO

DATA: 16 / 06 / 2021

CADASTRO INDIVIDUAL DE DESAPROPRIAÇÃO

IDENTIFICAÇÃO

Item nº: CTD 13
Proprietário (s): WALDNEY PROVAZIO
Fazenda: CAGESUL - DESMEBRADA
Matrícula: 7604 Registro: CARTORIO DE REGISTRO DE IMÓVEIS DE CRIXÁS
Nº ID CAR: GO-5206404-01D87636AF1048F3ABBA46107783E27E

OBRA

Rodovia: GO-336
Trecho: Entr. BR-153 / Div. GO/MT (Landi)
Subtrecho: FIM PERÍMETRO URBANO (CRIXÁS) / ENTR. GO-164 (A) (P/ NOVA CRIXÁS)
Segmento: km 129,37 - km 172,39
SER: 336EGO0075 - 336EGO0077
Extensão: 43,02 km

LOCALIZAÇÃO

Estacas: Inicial Final
2272+00 2305+10
Rua: -
Lote(s): -
Fazenda: CAGESUL - DESMEBRADA
Município: CRIXÁS
Lado: ESQUERDO
Zona: ZONA RURAL
Bairro: -
Quadra: -

Est. ou Território: GOIÁS

DOCUMENTAÇÃO

Matrícula 7.604

(DESAPROPRIAÇÃO PARCIAL)		
Área total:	5.435.800,00	(m²)
Área a desapropriar	13.396,42	(m²)
Área remanescente:	5.422.403,58	(m²)
% de área desapropriada:	0,25%	
Confrontante		
Frente (m):	GO-336	Nordeste
Fundos (m):	Remanescente	Sudoeste
Lado esquerdo (m):	Waldiney Provazio	Sudeste
Lado direito (m):	Ivan Rodrigues Cardoso	Noroeste
Obs.: medidas e confrontações se referem ao terreno antes da desapropriação.		

AVALIAÇÃO

Pastagem plantada	VALOR do ha	R\$ 4.005,00	VALOR do m²	R\$ 0,40
Área	13.396,42		100%	
Preservação fauna e flora	VALOR do ha	R\$ 1.500,00	VALOR do m²	R\$ 0,15
Área	0,00		0%	

VALOR DA DESAPROPRIAÇÃO

Pastagem plantada	R\$	5.365,27
Preservação fauna e flora	R\$	-
TOTAL	R\$	5.365,27


PROJETO EXECUTIVO DE ENGENHARIA

PROJETO DE DESAPROPRIAÇÃO

CADASTRO DE DESAPROPRIAÇÃO :

CTD 13

3.6.14 CTD 14

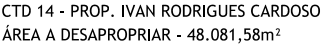

Pontos				Pontos		
De	Para	Coordenada Norte	Coordenada Este	Segmento	Distância	Azimute / AC
P01	P02	8423818.22	579192.67	L138	804.55 m	146° 06' 21.98"
P02	P03	8423150.39	579641.33	L139	729.65 m	145° 57' 41.28"
P03	P04	8422545.76	580049.75	L140	756.82 m	143° 33' 32.05"
P04	P05	8421936.92	580499.30	L141	422.47 m	144° 24' 48.80"
P05	P06	8421593.35	580745.14	L142	17.97 m	246° 06' 09.13"
P06	P07	8421586.07	580728.72	L143	1122.05 m	324° 10' 00.03"
P07	P08	8422495.75	580071.83	L144	113.62 m	324° 48' 45.16"
P08	P09	8422588.61	580006.36	L145	1473.36 m	325° 27' 30.20"
P09	P01	8423802.23	579170.96	L146	26.96 m	53° 38' 17.83"




01	Emissão Inicial	... / ... / 2021
nº	Descrição	Data
CONTROLE DE REVISÕES		

LEGENDA:

	Pista Projetada		Talude
	Faixa de Domínio Projetada		Cadastro Técnico de Desapropriação
	Faixa de Domínio Existente		Área a Desapropriar
	Faixa non Aedificandi Projetada		Cerca
	Faixa non Aedificandi Existente		Pista Existente
	Limite Propriedades		





GOINFRA - Agência Goiana de Infraestrutura e Transportes			
PROJETO EXECUTIVO DE PAVIMENTAÇÃO DE RODOVIA			
RODOVIA: GO-336	SRE: 336EGO0077	TRECHO: Entr. BR-153 / Div.GO/MT(Landl)	
SEGMENTO: km 129,37 - km 172,39		SUB-TRECHO: Fim da Pavimentação / Entr. GO-164 (A)/p/ Nova Crixás	
CONTEÚDO: Projeto de Desapropriação			
TÍTULO: Concepção em Planta		ESCALA:1:2.000	PR-249_PDSAP_CTD 14 R00

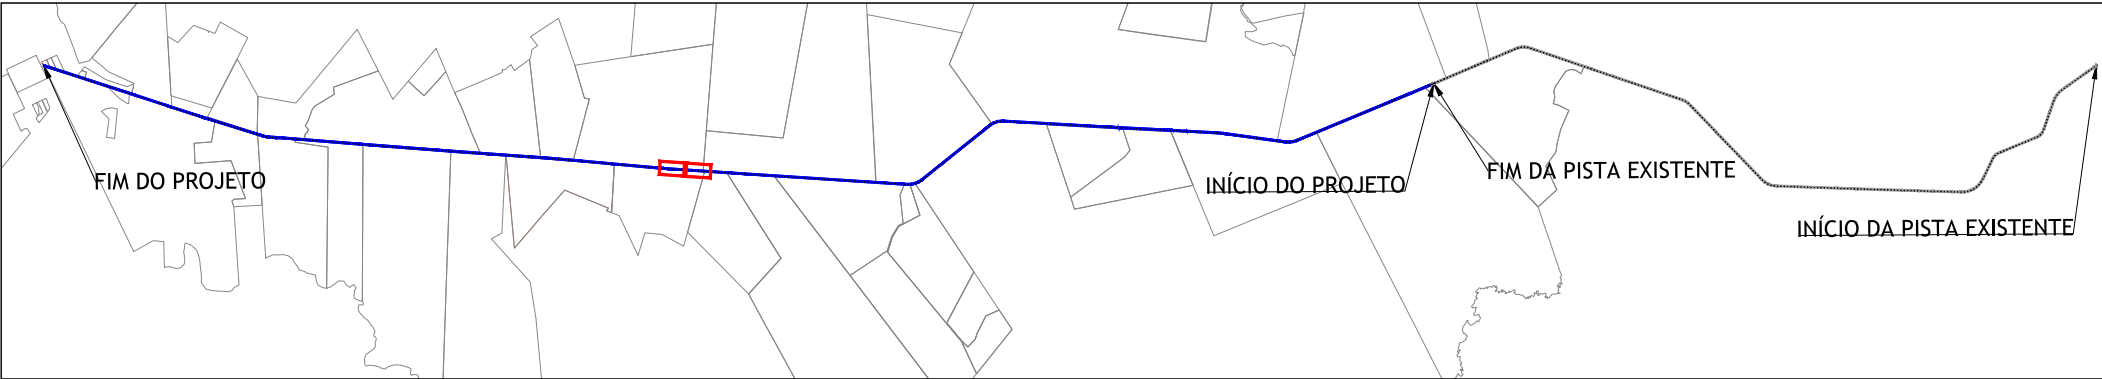

CTD 14 - PROP. IVAN RODRIGUES CARDOSO
ÁREA A DESAPROPRIAR - 48.081,58m²

Pontos				Pontos		
De	Para	Coordenada Norte	Coordenada Este	Segmento	Distância	Azimute / AC
P01	P02	8423818.22	579192.67	L138	804.55 m	146° 06' 21.98"
P02	P03	8423150.39	579641.33	L139	729.65 m	145° 57' 41.28"
P03	P04	8422545.76	580049.75	L140	756.82 m	143° 33' 32.05"
P04	P05	8421936.92	580499.30	L141	422.47 m	144° 24' 48.80"
P05	P06	8421593.35	580745.14	L142	17.97 m	246° 06' 09.13"
P06	P07	8421586.07	580728.72	L143	1122.05 m	324° 10' 00.03"
P07	P08	8422495.75	580071.83	L144	113.62 m	324° 48' 45.16"
P08	P09	8422588.61	580006.36	L145	1473.36 m	325° 27' 30.20"
P09	P01	8423802.23	579170.96	L146	26.96 m	53° 38' 17.83"

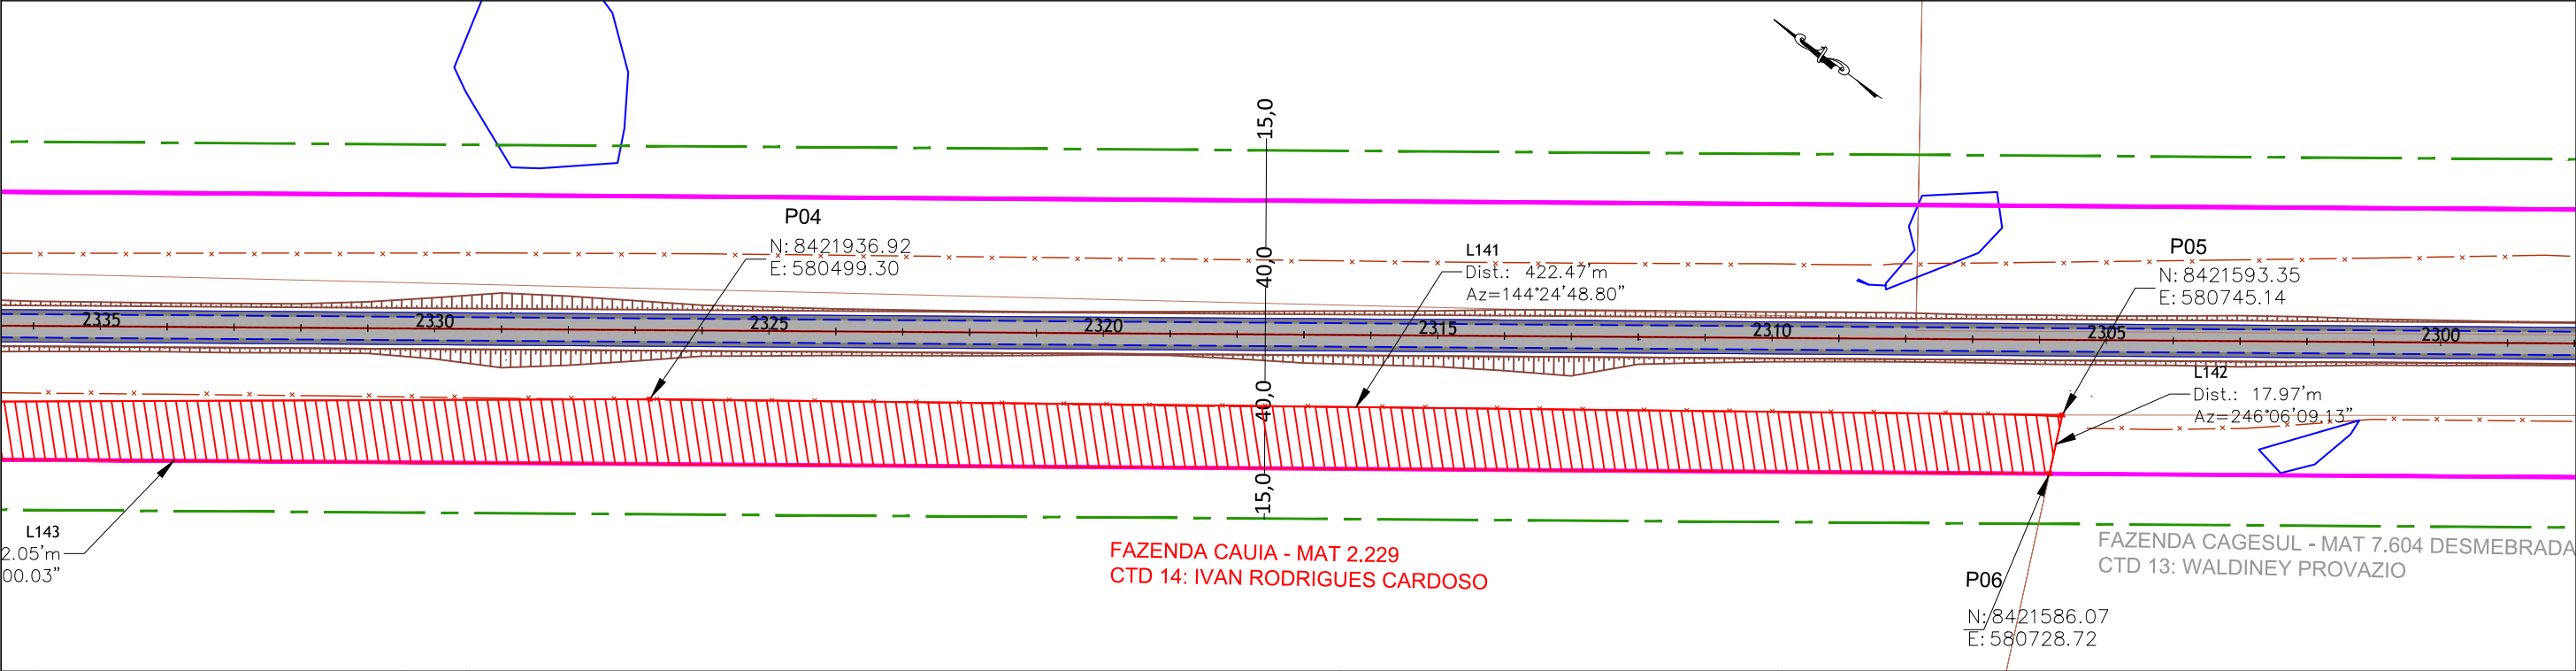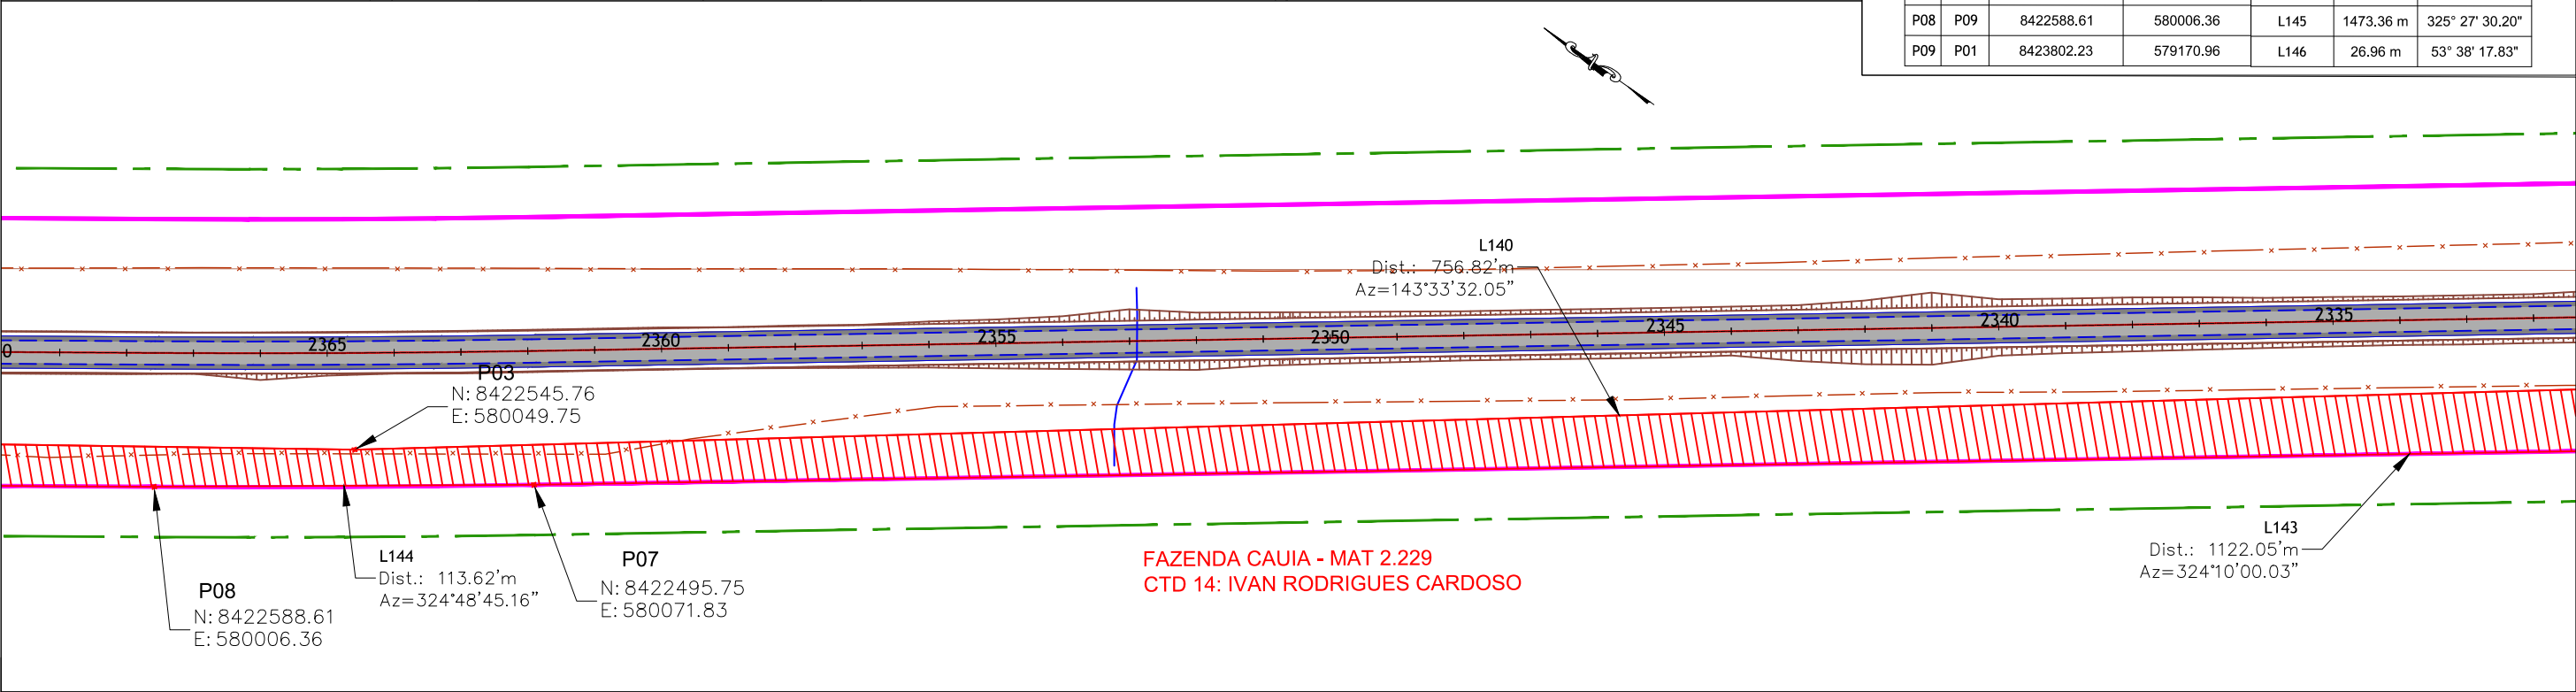

01	Emissão Inicial		/ / 2021
mº		Descrição	Data
CONTROLE DE REVISÕES			

LEGENDA:	
	Pista Projetada
	Faixa de Domínio Projetada
	Faixa de Domínio Existente
	Faixa non Aedificandi Projetada
	Faixa non Aedificandi Existente
	Limite Propriedades
	Talude
	CTD
	Cadastro Técnico de Desapropriação
	Área à Desapropriar
	Cerca
	Pista Existente



GOINFRA - Agência Goiana de Infraestrutura e Transportes		
PROJETO EXECUTIVO DE PAVIMENTAÇÃO DE RODOVIA		
RODOVIA: GO-336	SRE: 336EGO0077	TRECHO: Entr. BR-153 / Div.GOMT(Landi)
SEGMENTO: km 129,37 - km 172,39		SUB-TRECHO: Fim da Pavimentação / Entr. GO-164 (A)(p/ Nova Crixás)
CONTEÚDO: Projeto de Desapropriação		
TÍTULO: Concepção em Planta		ESCALA:1:2.000
PR-249_PDSAP_CTD 14-II		R00

Memorial Descritivo (CTD 14)

DADOS DA OBRA

RODOVIA: GO-336

TRECHO: Entr. BR-153 / Div. GO/MT (Landi)

SUBTRECHO: Fim Perímetro Urbano (Crixás) / Entr. GO-164 (A) (p/ Nova Crixás)

SEGMENTO: km 129,37 - km 172,39

SRE: 336EGO0075 - 336EGO0077

DADOS DA PROPRIEDADE

Proprietário: Ivan Rodrigues Cardoso

Fazenda: Cauia

Município: Nova Crixás

Matrícula: 2.229

Número de registro CAR: GO-5214838-375966DB435B470AB1DDE8DBD224C074

Estaca inicial: 2305 + 10

Estaca final: 2440 + 00

Área total da propriedade (m²): 5.014.300,00

Área a desapropriar (m²): 48.081,58

Área remanescente (m²): 4.966.218,42

Perímetro da poligonal (m): 5.467,45


DESCRIÇÃO DO PERÍMETRO (ÁREA A DESAPROPRIAR)

Uma fração de terra, localizada no lado esquerdo da GO-336, compreendida pela faixa de domínio da rodovia projetada, com área superficial de 48.081,58 (Quarenta e oito mil Oitenta e um metros e cinquenta e oito décimos quadrados), com as seguintes dimensões, divisas e confrontações; “Inicia-se no vértice ‘P1’ de coordenadas N:8423818,22 e E:579192,67, situado na divisa do proprietário com as terras de José Cesar Cascão – Fazenda Paraíso do Boi Mat. 2.116 Fazenda Cascão Mat. 1.043, deste segue confrontando com a fração de terra a desapropriar pelos seguintes alinhamentos e distâncias: azimuth de 146°06’21.98” e distância de 804,55m até o vértice ‘P2’, de coordenadas N:8423150,39 e E:579641,33, azimuth de 145°57’41.28” e distância 729,65m até o vértice ‘P3’, de coordenadas N:8422545,76 e E:580049,75, azimuth de 143°33’32.05” e distância 756,82m até o vértice ‘P4’, de coordenadas N:8421936,92 e E:580499,30, azimuth de 144°24’48.80” e distância 422,47m até o vértice ‘P5’, de coordenadas N:8421593,35 e E:580745,14, situado na divisa do proprietário com as terras de Waldiney Provazio – Fazenda Cagesul Desmembrada Mat. 7.604, deste segue confrontando com a mesma pelos seguintes alinhamentos e distâncias: azimuth de 246°06’09.13” e distância 17,97m até o vértice ‘P6’, de coordenadas N:8421586,07 e E:580728,72, situado na divisa do

proprietário com as terras de Waldiney Provazio – Fazenda Cagesul Desmembrada Mat. 7.604, deste segue confrontando com a faixa de domínio da GO-336 pelos seguintes alinhamentos e distâncias: azimuth de 324°10'00.03" e distância 1.122,05m até o vértice 'P7', de coordenadas N:8422495,75 e E:580071,83, azimuth de 324°48'45.16" e distância 113,62m até o vértice 'P8', de coordenadas N:8422588,61 e E:580006,36, azimuth de 325°27'30.20" e distância 1.473,36m até o vértice 'P9', de coordenadas N:8423802,23 e E:579170,96, situado na divisa do proprietário com as terras de José Cesar Cascão – Fazenda Paraíso do Boi Mat. 2.116 Fazenda Cascão Mat. 1.043, deste segue confrontando com o mesmo pelos seguintes alinhamentos e distâncias: azimuth de 53°38'17.83" e distância 26,96m até o vértice 'P1', ponto inicial da descrição deste perímetro.

Todas as coordenadas aqui descritas estão georreferenciadas ao Sistema Geodésico Brasileiro, encontram-se representadas no Sistema UTM, referenciadas ao Meridiano Central -- -39° e fuso 22, tendo como Datum o SIRGAS-2000. Todos os azimutes e distâncias, áreas e perímetros foram calculados no plano de projeção UTM.

Vértices	Confrontações
P1 ao P2	ÁREA A DESPROPRIAR – FAZ. CAUIA MAT. 2.229
P2 ao P3	ÁREA A DESPROPRIAR – FAZ. CAUIA MAT. 2.229
P3 ao P4	ÁREA A DESPROPRIAR – FAZ. CAUIA MAT. 2.229
P4 ao P5	ÁREA A DESPROPRIAR – FAZ. CAUIA MAT. 2.229
P5 ao P6	WALDINEY PROVAZIO – FAZ. CAGESUL DESMEMBRADA MAT. 7.604
P6 ao P7	FAIXA DE DOMÍNIO PROJETADA GO-336
P7 ao P8	FAIXA DE DOMÍNIO PROJETADA GO-336
P8 ao P9	FAIXA DE DOMÍNIO PROJETADA GO-336
P9 ao P1	JOSÉ CESAR CASCÃO – FAZ. PARAISO DO BOI MAT. 2.116 – FAZ. CASCÃO MAT. 1.043

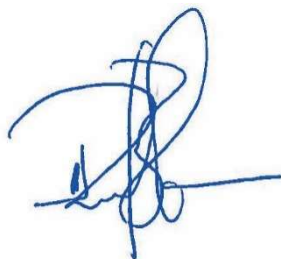

RESPONSÁVEL TÉCNICO: RAFAEL BASÍLIO – CREA:8.130/D-GO

DATA: 16 / 06 / 2021

CADASTRO INDIVIDUAL DE DESAPROPRIAÇÃO

IDENTIFICAÇÃO

Item nº: CTD 14
Proprietário (s): IVAN RODRIGUES CARDOSO
Fazenda: CAUIA
Matrícula: 2229 Registro: CARTORIO DE REGISTRO DE IMÓVEIS DE NOVA CRIXÁS
Nº ID CAR: GO-5214838-375966DB435B470AB1DDE8DBD224C074

OBRA

Rodovia: GO-336
Trecho: Entr. BR-153 / Div. GO/MT (Landi)
Subtrecho: FIM PERÍMETRO URBANO (CRIXÁS) / ENTR. GO-164 (A) (P/ NOVA CRIXÁS)
Segmento: km 129,37 - km 172,39
SER: 336EGO0075 - 336EGO0077
Extensão: 43,02 km

LOCALIZAÇÃO

Estacas: Inicial Final
2305+10 2440+00

Rua: -
Lote(s): -
Fazenda: CAUIA
Município: NOVA CRIXÁS
Lado: ESQUERDO
Zona: ZONA RURAL
Bairro: -
Quadra: -

Est. ou Território: GOIÁS

DOCUMENTAÇÃO

Matrícula 2.229

(DESAPROPRIAÇÃO PARCIAL)		
Área total:	5.014.300,00	(m²)
Área a desapropriar	48.081,58	(m²)
Área remanescente:	4.966.218,42	(m²)
% de área desapropriada:	0,96%	
Confrontante		
Frente (m):	GO-336	Nordeste
Fundos (m):	Remanescente	Sudoeste
Lado esquerdo (m):	Waldiney Provazio	Sudeste
Lado direito (m):	José Cesar Cascão	Noroeste
Obs.: medidas e confrontações se referem ao terreno antes da desapropriação.		

AVALIAÇÃO

Pastagem plantada	VALOR do ha	R\$ 7.310,31	VALOR do m²	R\$ 0,73
Área	17.857,67		37%	
Preservação fauna e flora	VALOR do ha	R\$ 3.000,00	VALOR do m²	R\$ 0,30
Área	30.223,91		159%	

VALOR DA DESAPROPRIAÇÃO

Pastagem plantada	R\$	13.054,51
Preservação fauna e flora	R\$	9.067,17
TOTAL	R\$	22.121,68


PROJETO EXECUTIVO DE ENGENHARIA

PROJETO DE DESAPROPRIAÇÃO



CADASTRO DE DESAPROPRIAÇÃO :

CTD 14

3.6.15 CTD 15

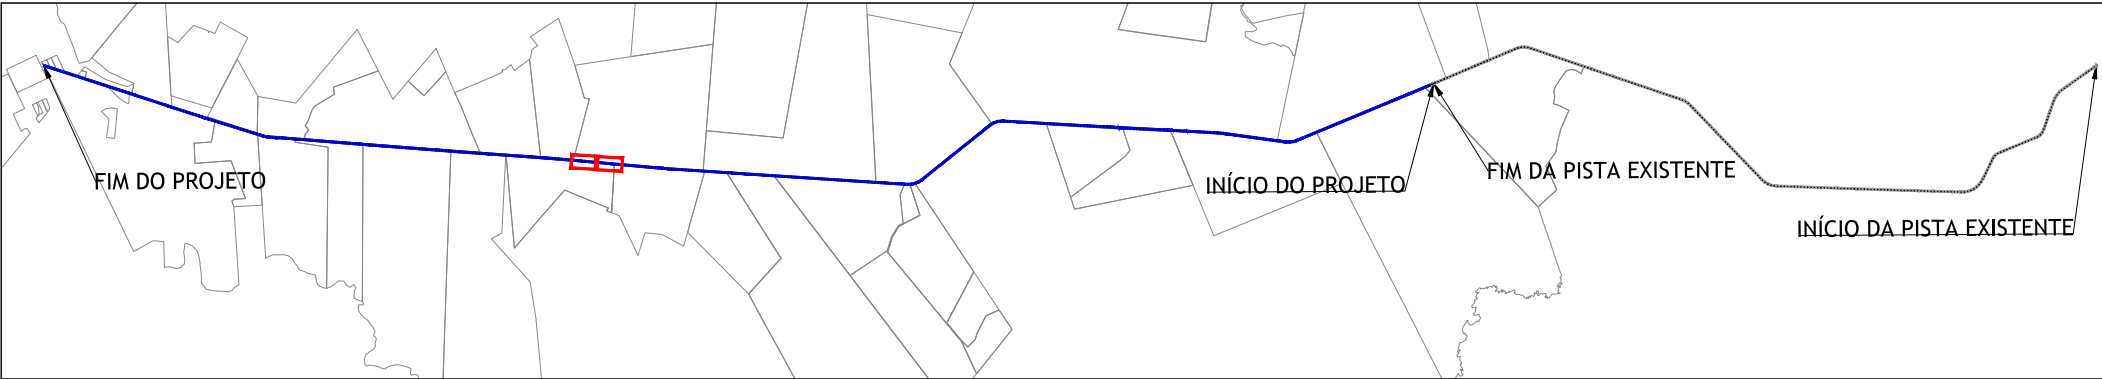

CTD 15 - PROP. ESPÓLIO DE IRACEMA CAIADO DE CASTRO					
ÁREA A DESAPROPRIAR - 91.264,47m²					
Pontos				Pontos	
De	Para	Coordenada Norte	Coordenada Este	Segmento	Distância / Azimute / AC
P01	P02	8424865.60	578539.14	L147	241.08 m 145° 17' 05.79"
P02	P03	8424667.43	578676.44	L148	838.04 m 145° 40' 44.86"
P03	P04	8423975.30	579148.95	L149	1628.40 m 145° 27' 30.20"
P04	P05	8422633.96	580072.26	L150	1194.09 m 144° 13' 37.84"
P05	P06	8421665.14	580770.29	L151	34.06 m 234° 48' 28.17"
P06	P07	8421645.51	580742.46	L152	3907.20 m 325° 08' 57.76"
P07	P01	8424851.94	578509.74	L153	32.42 m 65° 04' 53.70"

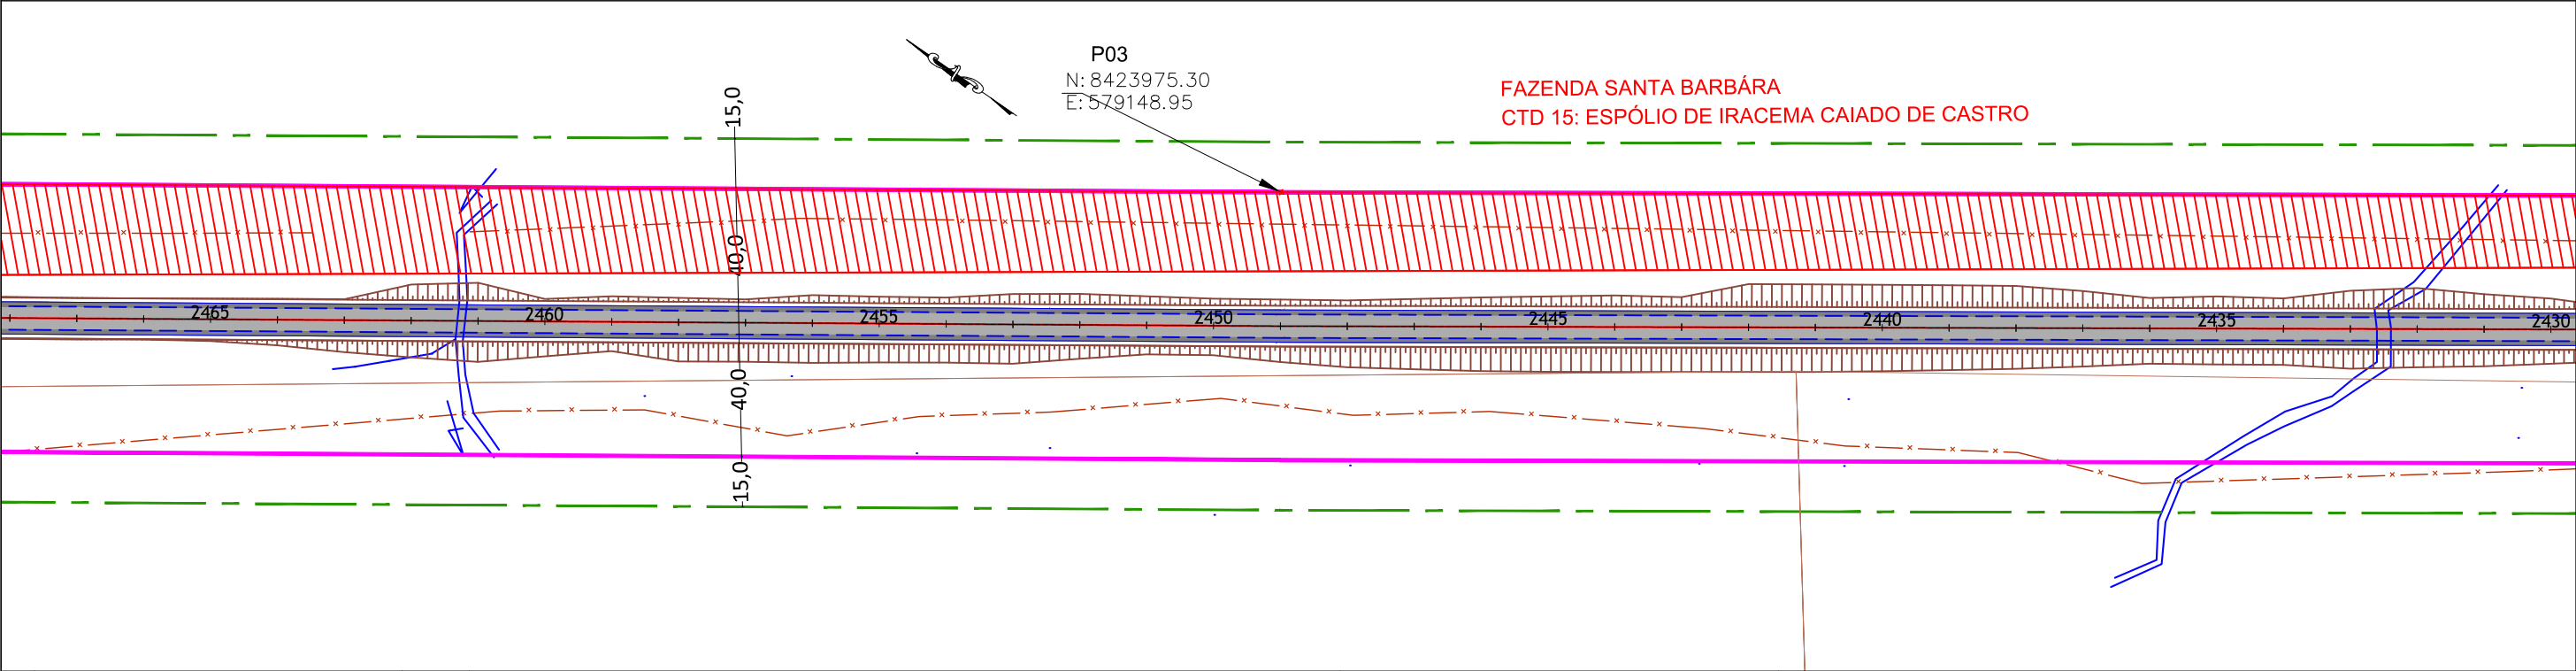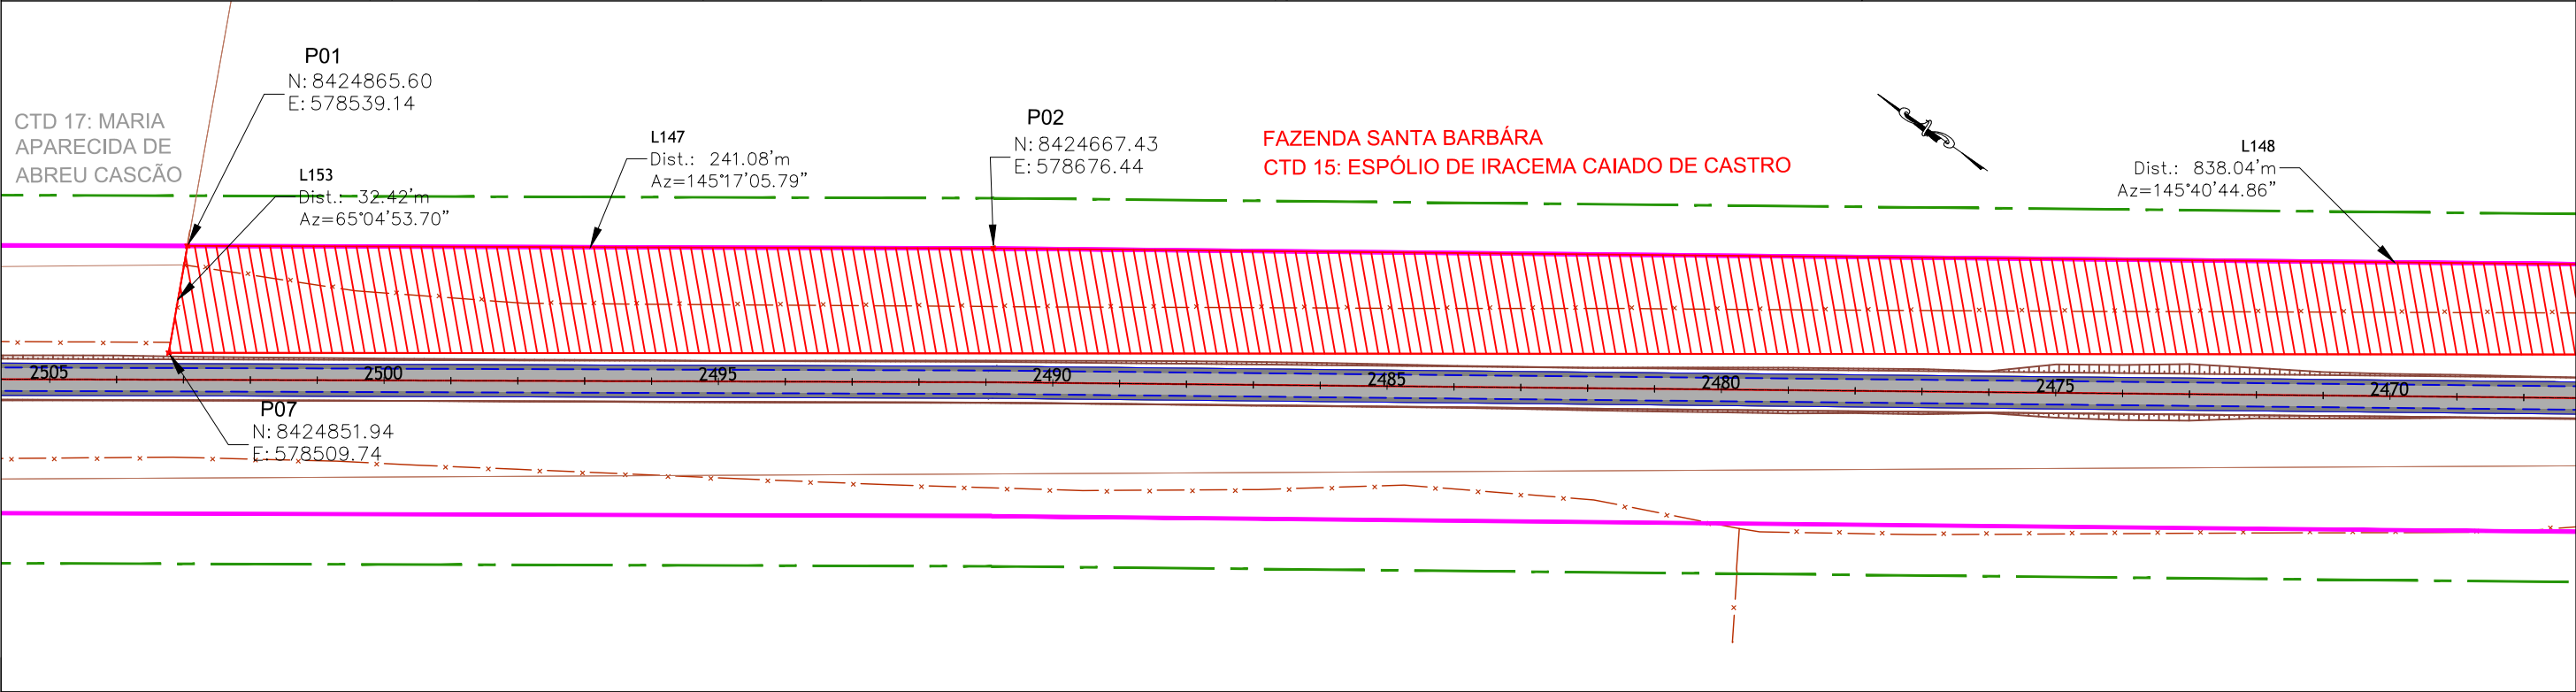


01	Emissão Inicial	Descrição	/ / 2021
m²			Data
CONTROLE DE REVISÕES			



LEGENDA:	
	Pista Projetada
	Faixa de Domínio Projetada
	Faixa de Domínio Existente
	Faixa non Aedificandi Projetada
	Faixa non Aedificandi Existente
	Limite Propriedades
	Talude
	CTD
	Cadastro Técnico de Desapropriação
	Área à Desapropriar
	Cerca
	Pista Existente



GOINFRA - Agência Goiana de Infraestrutura e Transportes		
PROJETO EXECUTIVO DE PAVIMENTAÇÃO DE RODOVIA		
RODOVIA: GO-336	SRE: 336EGO0077	TRECHO: Entr. BR-153 / Div.GO/MT(Landi)
SEGMENTO: km 129,37 - km 172,39		SUB-TRECHO: Fim da Pavimentação / Entr. GO-164 (A)(p/ Nova Crixás)
CONTEÚDO: Projeto de Desapropriação		
TÍTULO: Concepção em Planta		ESCALA:1:2.000
PR-249_PDSAP_CTD 15		R00

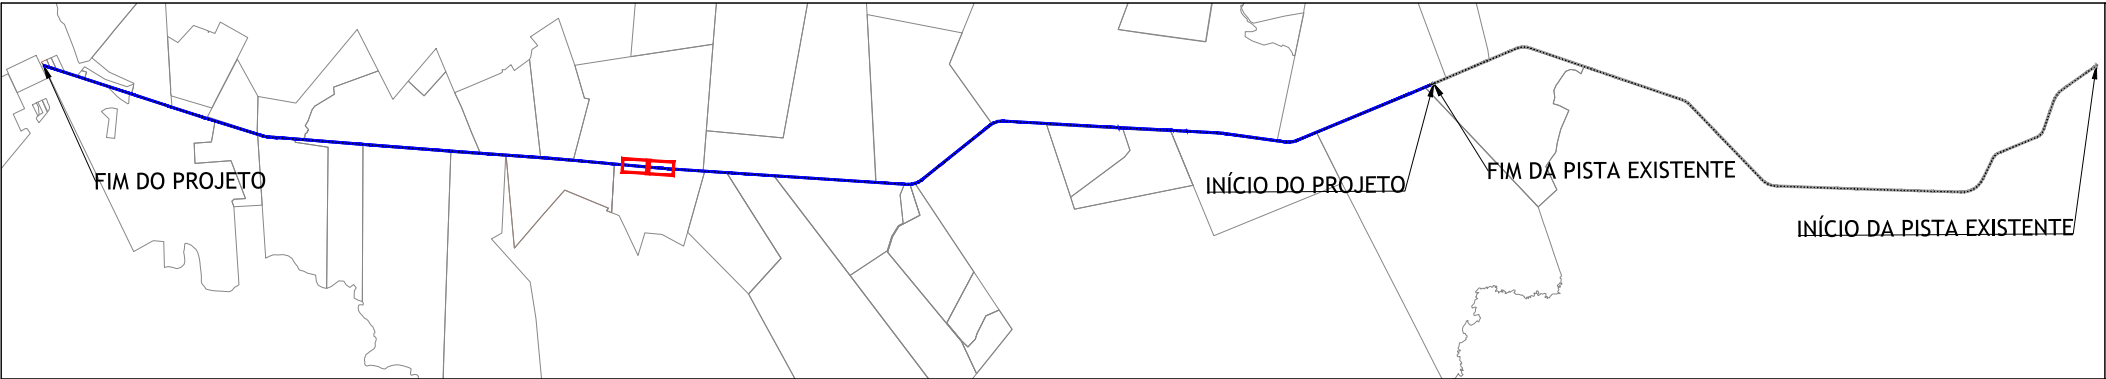

CTD 15 - PROP. ESPÓLIO DE IRACEMA CAIADO DE CASTRO						
ÁREA A DESAPROPRIAR - 91.264,47m²						
Pontos				Pontos		
De	Para	Coordenada Norte	Coordenada Este	Segmento	Distância	Azimute / AC
P01	P02	8424865.60	578539.14	L147	241.08 m	145° 17' 05.79"
P02	P03	8424667.43	578676.44	L148	838.04 m	145° 40' 44.86"
P03	P04	8423975.30	579148.95	L149	1628.40 m	145° 27' 30.20"
P04	P05	8422633.96	580072.26	L150	1194.09 m	144° 13' 37.84"
P05	P06	8421665.14	580770.29	L151	34.06 m	234° 48' 28.17"
P06	P07	8421645.51	580742.46	L152	3907.20 m	325° 08' 57.76"
P07	P01	8424851.94	578509.74	L153	32.42 m	65° 04' 53.70"

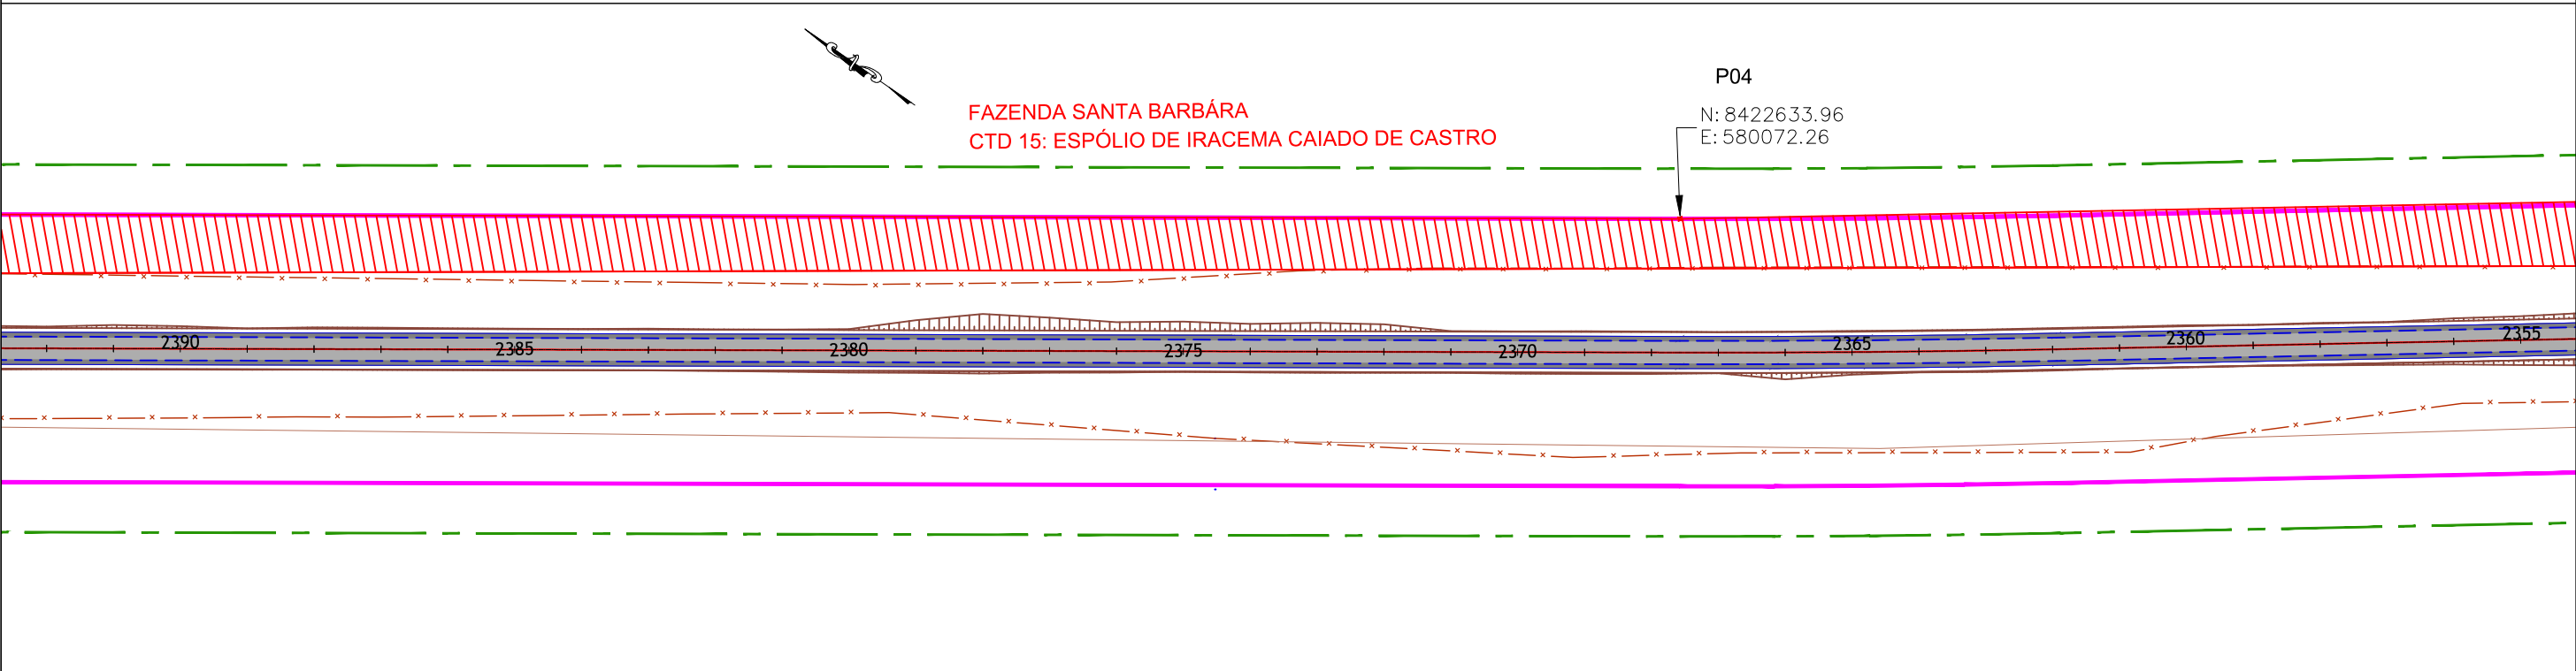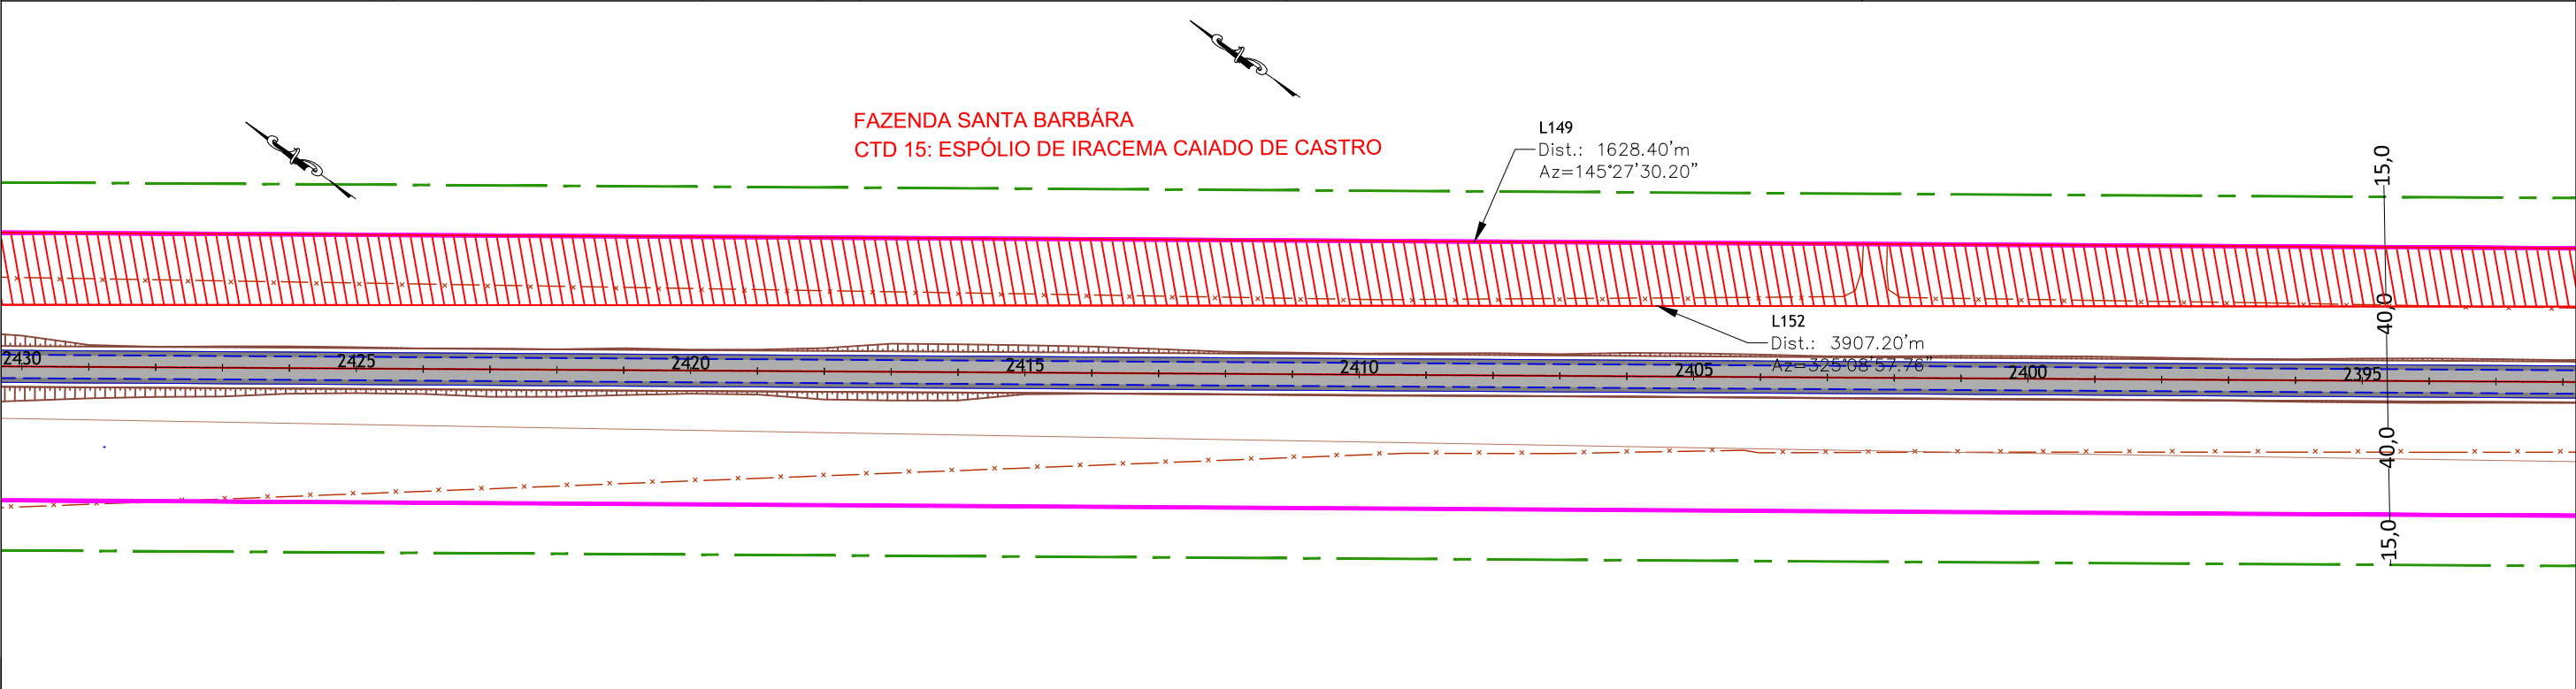

01	Emissão Inicial	/ / 2021
m²	Descrição	Data
CONTROLE DE REVISÕES		

LEGENDA:

	Pista Projetada		Talude
	Faixa de Domínio Projetada		CTD
	Faixa de Domínio Existente		Cadastro Técnico de Desapropriação
	Faixa non Aedificandi Projetada		Área à Desapropriar
	Faixa non Aedificandi Existente		Cerca
	Limite Propriedades		Pista Existente

GOINFRA - Agência Goiana de Infraestrutura e Transportes		
PROJETO EXECUTIVO DE PAVIMENTAÇÃO DE RODOVIA		
RODOVIA: GO-336	SRE: 336EGO0077	TRECHO: Entr. BR-153 / Div.GOMT(Landi)
SEGMENTO: km 129,37 - km 172,39		SUB-TRECHO: Fim da Pavimentação / Entr. GO-164 (A)(p/ Nova Crixás)
CONTEÚDO: Projeto de Desapropriação		
TÍTULO: Concepção em Planta		ESCALA:1:2.000
PR-249_PDSAP_CTD 15-II		R00



Memorial Descritivo (CTD 15)

DADOS DA OBRA

RODOVIA: GO-336

TRECHO: Entr. BR-153 / Div. GO/MT (Landi)

SUBTRECHO: Fim Perímetro Urbano (Crixás) / Entr. GO-164 (A) (p/ Nova Crixás)

SEGMENTO: km 129,37 - km 172,39

SRE: 336EGO0075 - 336EGO0077

DADOS DA PROPRIEDADE

Proprietário: Espólio de Iracema Caiado de Castro

Fazenda: -Santa Barbara

Município: Nova Crixás

Matrícula: -

Número de registro CAR: GO-5214838-D62FA1E5CF5A4180AE7FFF9F01DB6E6E

Estaca inicial: 2307 + 18

Estaca final: 2503 + 05

Área total da propriedade (m²): 12.668.800,00

Área a desapropriar (m²): 91.264,47

Área remanescente (m²): 12.577.535,53

Perímetro da poligonal (m): 7.875,29


DESCRIÇÃO DO PERÍMETRO (ÁREA A DESAPROPRIAR)

Uma fração de terra, localizada no lado direito da GO-336, compreendida pela faixa de domínio da rodovia projetada, com área superficial de 91.264,47 m² (Noventa e um mil duzentos e sessenta e quatro metros quadrados e quarenta e sete decímetros quadrados), com as seguintes dimensões, divisas e confrontações; “Inicia-se no vértice ‘P1’ de coordenadas N:8424865.60 e E:578539.14, situado na divisa do proprietário com as terras de Maria Aparecida de Abreu Cascão – Fazenda São José, deste segue confrontando com a faixa de domínio projetada para a GO-336 pelos seguintes alinhamentos e distâncias: azimuth 145°17’05.79” e distância de 241,08m até o vértice ‘P2’, de coordenadas N:8424667.43 e E:578676.44, azimuth de 145°40’44.86” e distância 838,04m até o vértice ‘P3’ de coordenadas N:8423975.30 e E:579148.95, azimuth de 145°27’30.20” e distância 1628,40m até o vértice ‘P4’ de coordenadas N:8422633.96 e E:580072.26, azimuth de 144°13’37.84” e distância 1194,09m até o vértice ‘P5’ de coordenadas N:8421665.14 e E:580770.29, situado na divisa do proprietário Newton Alves Ferreira – Fazenda Pompeia, deste segue confrontando com o mesmo pelos seguintes alinhamentos e distâncias azimuth de 234°48’28.17” e distância 34,06m até o vértice ‘P6’ de coordenadas N:8421645.51 e E:580742.46, azimuth de 325°08’57.76” e distância 3.907,20m até

o vértice 'P7' de coordenadas N:8424851.94 e E:578509,74, situado na divisa do proprietário com as terras de Maria Aparecida de Abreu Cascão – Fazenda São José azimuth de 65°04'53.70" e distância 32,42m até o vértice 'P1', ponto inicial da descrição deste perímetro.

Todas as coordenadas aqui descritas estão georreferenciadas ao Sistema Geodésico Brasileiro, encontram-se representadas no Sistema UTM, referenciadas ao Meridiano Central --39° e fuso 22, tendo como Datum o SIRGAS-2000. Todos os azimutes e distâncias, áreas e perímetros foram calculados no plano de projeção UTM.

Vértices	Confrontações
P1 ao P2	FAIXA DE DOMÍNIO PROJETADA GO-336
P2 ao P3	FAIXA DE DOMÍNIO PROJETADA GO-336
P3 ao P4	FAIXA DE DOMÍNIO PROJETADA GO-336
P4 ao P5	FAIXA DE DOMÍNIO PROJETADA GO-336
P5 ao P6	NEWTON ALVES FERREIRA FAZ. POMPÉIA
P6 ao P7	ÁREA A DESAPROPRIAR FAZ SANTA BARBÁRA
P7 ao P1	MARIA APARECIDA DE ABREU FAZ. SÃO JOSÉ MAT. 669

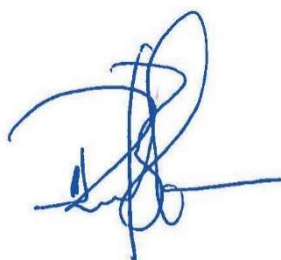

RESPONSÁVEL TÉCNICO: RAFAEL BASÍLIO – CREA:8.130/D-GO

DATA: 16 / 06 / 2021

CADASTRO INDIVIDUAL DE DESAPROPRIAÇÃO

IDENTIFICAÇÃO

Item nº: CTD 15
Proprietário (s): ESPÓLIO DE IRACEMA CAIADO DE CASTRO
Fazenda: SANTA BARBARA
Matrícula: - Registro: CARTORIO DE REGISTRO DE IMÓVEIS DE NOVA CRIXÁS
Nº ID CAR: GO-5214838-D62FA1E5CF5A4180AE7FFF9F01DB6E6E

OBRA

Rodovia: GO-336
Trecho: Entr. BR-153 / Div. GO/MT (Landi)
Subtrecho: FIM PERÍMETRO URBANO (CRIXÁS) / ENTR. GO-164 (A) (P/ NOVA CRIXÁS)
Segmento: km 129,37 - km 172,39
SER: 336EGO0075 - 336EGO0077
Extensão: 43,02 km

LOCALIZAÇÃO

Estacas: Inicial Final
2307+18 2503+05

Rua: -
Lote(s): -
Fazenda: SANTA BARBARA
Município: NOVA CRIXÁS
Lado: DIREITO
Zona: ZONA RURAL
Bairro: -
Quadra: -

Est. ou Território: GOIÁS

DOCUMENTAÇÃO

Matrícula -

(DESAPROPRIAÇÃO PARCIAL)		
Área total:	12.668.800,00	(m²)
Área a desapropriar	91.264,47	(m²)
Área remanescente:	12.577.535,53	(m²)
% de área desapropriada:	0,72%	
Confrontante		
Frete (m):	GO-336	Sudoeste
Fundos (m):	Remanescente	Nordeste
Lado esquerdo (m):	Maria Aparecida de Abreu Cascão	Noroeste
Lado direito (m):	Newton Alves Ferreira	Sudeste
Obs.: medidas e confrontações se referem ao terreno antes da desapropriação.		

AVALIAÇÃO

Pastagem plantada	VALOR do ha	R\$ 7.310,31	VALOR do m²	R\$ 0,73
Área	91.264,47		100%	
Preservação fauna e flora	VALOR do ha	R\$ 3.000,00	VALOR do m²	R\$ 0,30
Área	0,00		0%	

VALOR DA DESAPROPRIAÇÃO

Pastagem plantada	R\$	66.717,16
Preservação fauna e flora	R\$	-
TOTAL	R\$	66.717,16



PROJETO EXECUTIVO DE ENGENHARIA


PROJETO DE DESAPROPRIAÇÃO

CADASTRO DE DESAPROPRIAÇÃO :

CTD 15



3.6.16 CTD 16

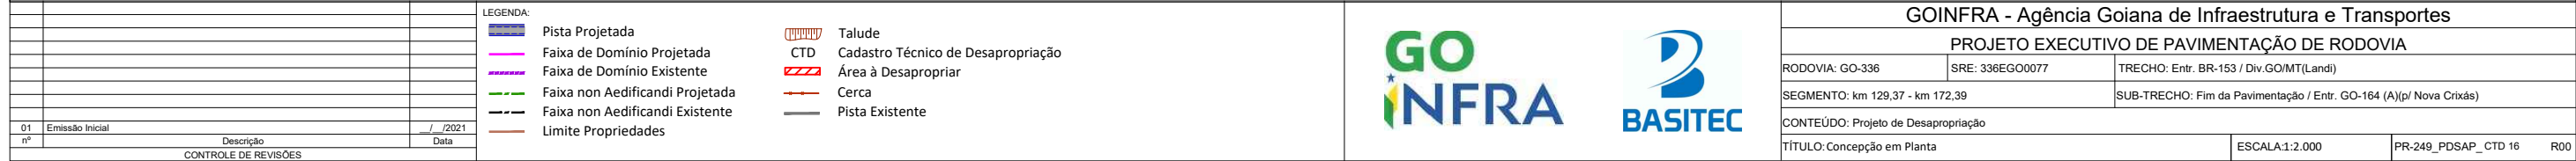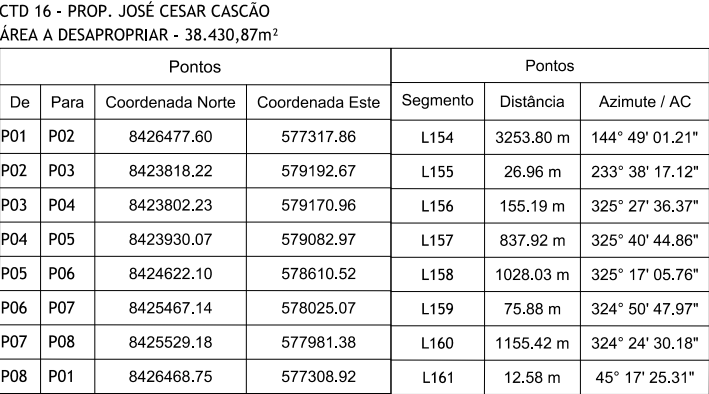

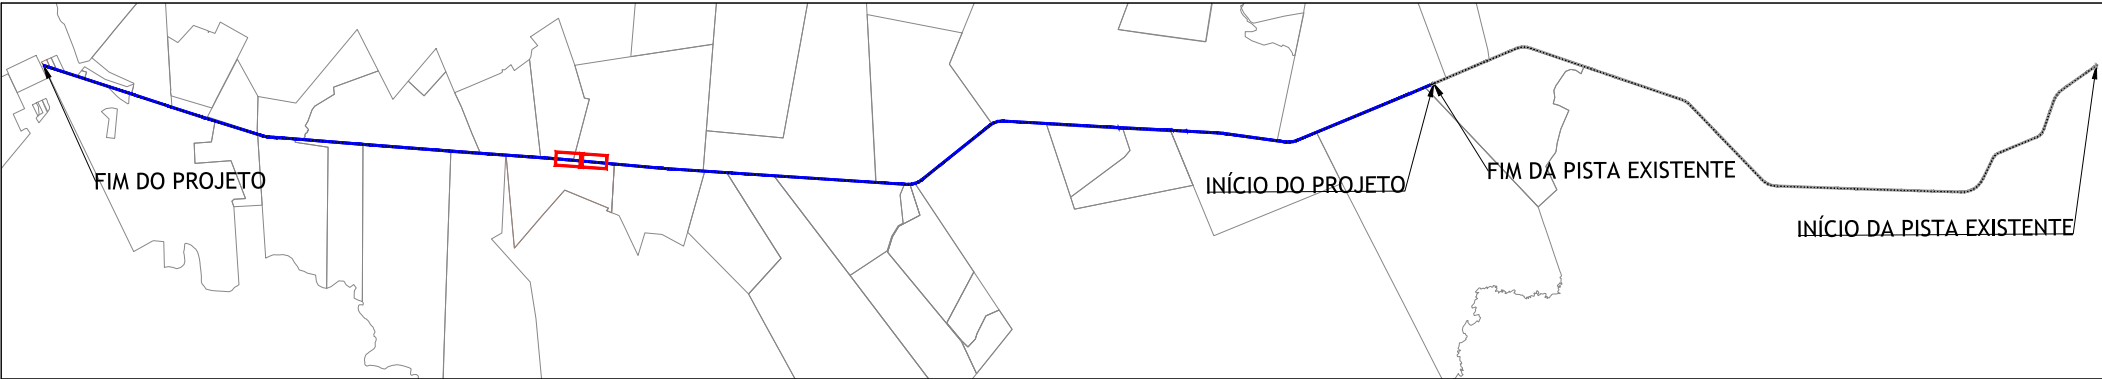

CTD 16 - PROP. JOSÉ CESAR CASCÃO
ÁREA A DESAPROPRIAR - 38.430,87m²

Pontos				Pontos		
De	Para	Coordenada Norte	Coordenada Este	Segmento	Distância	Azimute / AC
P01	P02	8426477.60	577317.86	L154	3253.80 m	144° 49' 01.21"
P02	P03	8423818.22	579192.67	L155	26.96 m	233° 38' 17.12"
P03	P04	8423802.23	579170.96	L156	155.19 m	325° 27' 36.37"
P04	P05	8423930.07	579082.97	L157	837.92 m	325° 40' 44.86"
P05	P06	8424622.10	578610.52	L158	1028.03 m	325° 17' 05.76"
P06	P07	8425467.14	578025.07	L159	75.88 m	324° 50' 47.97"
P07	P08	8425529.18	577981.38	L160	1155.42 m	324° 24' 30.18"
P08	P01	8426468.75	577308.92	L161	12.58 m	45° 17' 25.31"

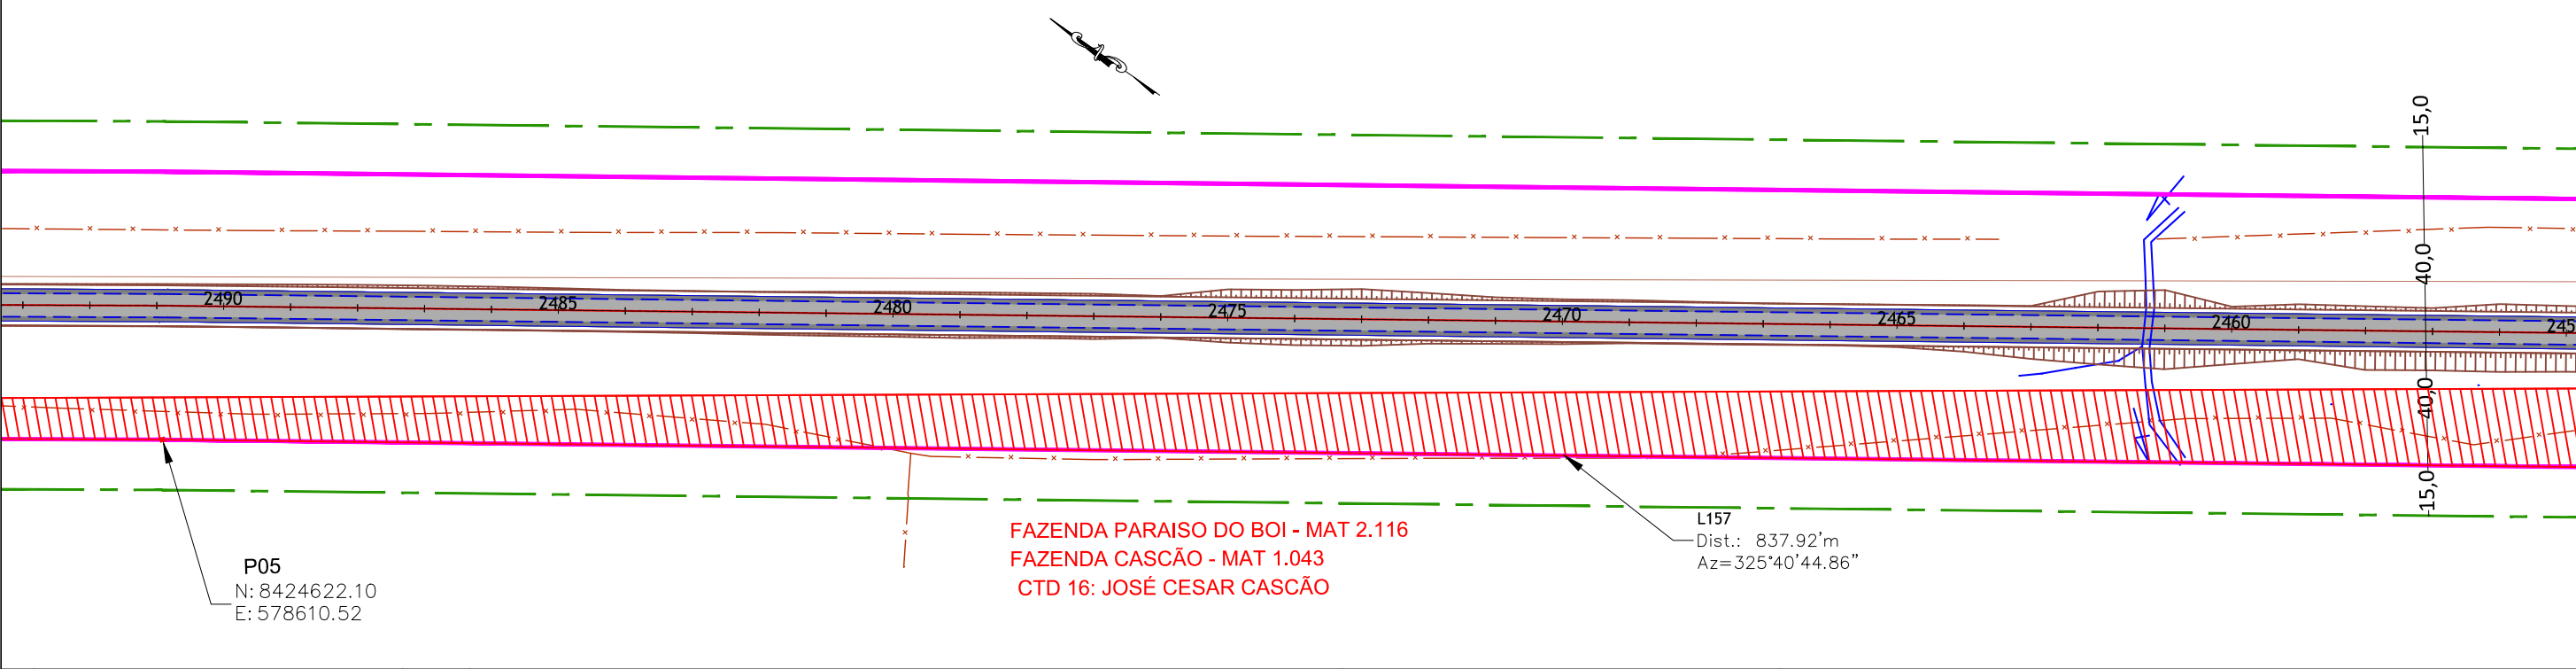
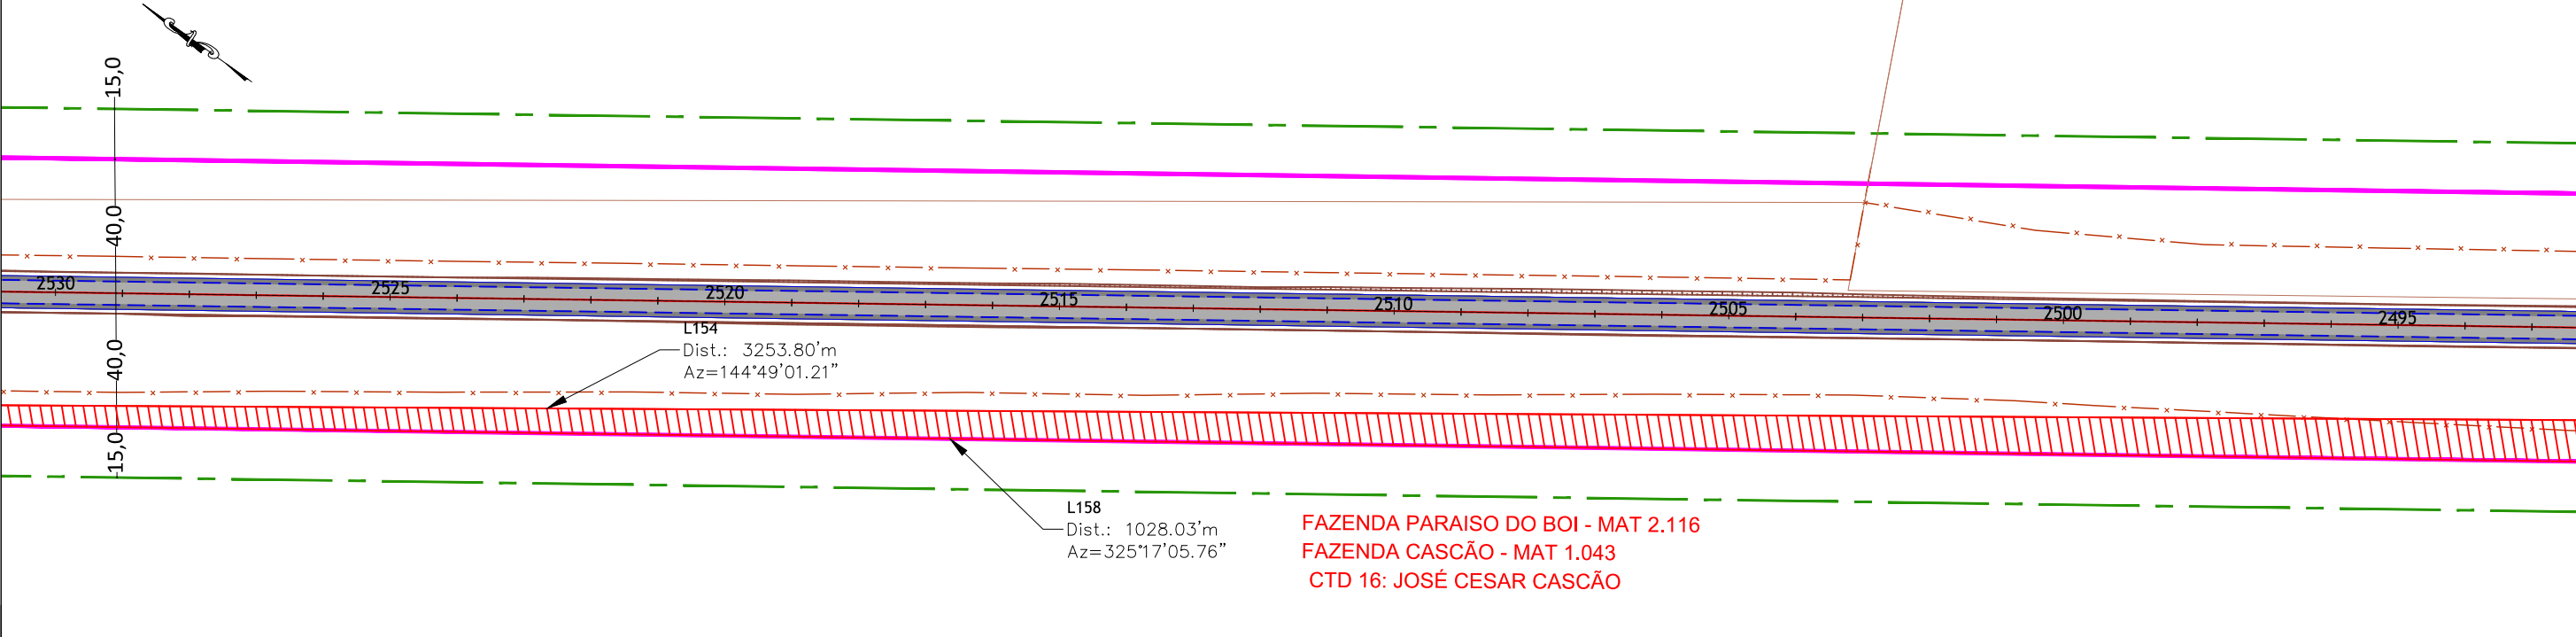


01	Emissão Inicial	Descrição	/ / 2021
m²			Data
CONTROLE DE REVISÕES			

LEGENDA:	
	Pista Projetada
	Faixa de Domínio Projetada
	Faixa de Domínio Existente
	Faixa non Aedificandi Projetada
	Faixa non Aedificandi Existente
	Limite Propriedades
	Talude
	Cadastro Técnico de Desapropriação
	Área à Desapropriar
	Cerca
	Pista Existente



GOINFRA - Agência Goiana de Infraestrutura e Transportes		
PROJETO EXECUTIVO DE PAVIMENTAÇÃO DE RODOVIA		
RODOVIA: GO-336	SRE: 336EGO0077	TRECHO: Entr. BR-153 / Div.GOMT(Landi)
SEGMENTO: km 129,37 - km 172,39		SUB-TRECHO: Fim da Pavimentação / Entr. GO-164 (A)(p/ Nova Crixás)
CONTEÚDO: Projeto de Desapropriação		
TÍTULO: Concepção em Planta		ESCALA:1:2.000
PR-249_PDSAP_CTD 16-II		R00

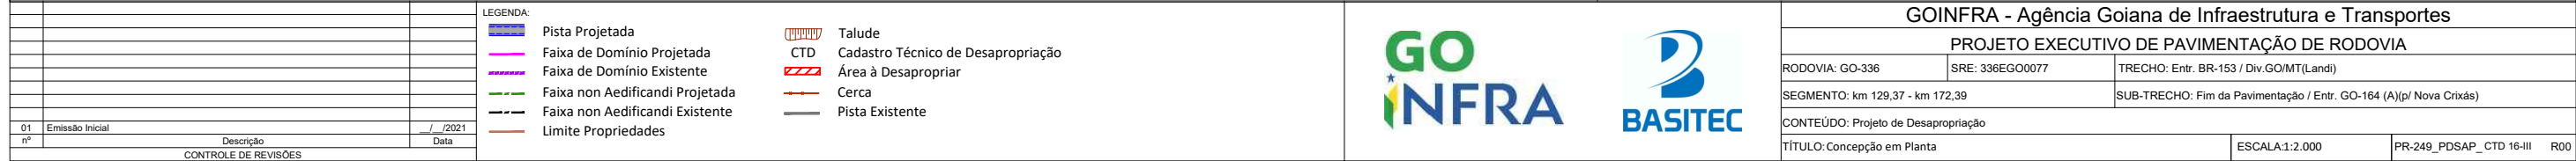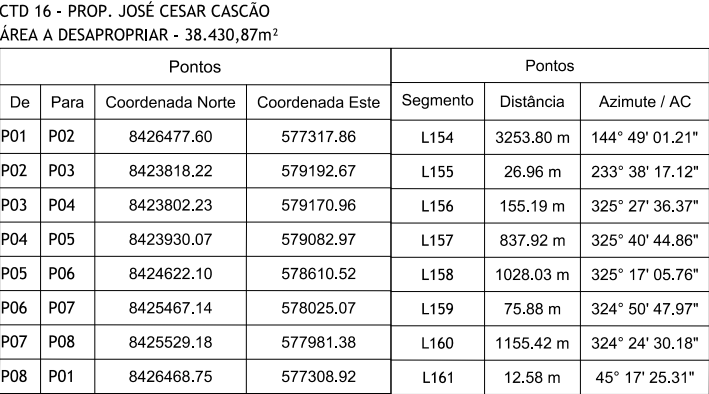

Memorial Descritivo (CTD 16)

DADOS DA OBRA

RODOVIA: GO-336

TRECHO: Entr. BR-153 / Div. GO/MT (Landi)

SUBTRECHO: Fim Perímetro Urbano (Crixás) / Entr. GO-164 (A) (p/ Nova Crixás)

SEGMENTO: km 129,37 - km 172,39

SRE: 336EGO0075 - 336EGO0077

DADOS DA PROPRIEDADE

Proprietário: José Cesar Cascão

Fazenda: -Paraíso do Boi/ Cascão

Município: Nova Crixás

Matrícula: 2116/1043

Número de registro CAR: GO-5214838-242F8830F26A48E4A1C7D218886C34E0

Estaca inicial: 2440 + 00

Estaca final: 2304 + 00

Área total da propriedade (m²): 4.711.562,05

Área a desapropriar (m²): 38.430,87

Área remanescente (m²): 4.673.131,19

Perímetro da poligonal (m): 6.545,78


DESCRIÇÃO DO PERÍMETRO (ÁREA A DESAPROPRIAR)

Uma fração de terra, localizada no lado direito da GO-336, compreendida pela faixa de domínio da rodovia projetada, com área superficial de 38.430,87 m² (Trinta e oito mil quatrocentos e trinta metros quadrados e oitenta e sete décimos quadrados), com as seguintes dimensões, divisas e confrontações; “Inicia-se no vértice ‘P1’ de coordenadas N:8426477.60 e E:577317.86, situado na divisa do proprietário com as terras de Delmon Oliveira Caixeta, Mat 33, deste segue confrontando com a faixa de domínio projetada para a GO-336 pelos seguintes alinhamentos e distâncias: azimuth 144°49’01.21” e distância de 3.253,80m até o vértice ‘P2’, de coordenadas N:8423818.22 e E:579192,67, situado na divisa do proprietário com as terras de Ivan Rodrigues Cardoso – Fazenda Cauia Mat. 2.229, deste segue confrontando com a mesma pelos seguintes alinhamentos e distâncias azimuth de 233°38’17.12” e distância 26,96m até o vértice ‘P3’ de coordenadas N:8423802.23 e E:579170,96, azimuth de 325°27’36.37” e distância 155,19m até o vértice ‘P4’ de coordenadas N:8423930.07 e E:579082,97, azimuth de 325°40’44.86” e distância 837,92m até o vértice ‘P5’ de coordenadas N:8424622.10 e E:578610,52, azimuth de 325°17’05.76” e distância 1028,03m até o vértice ‘P6’ de coordenadas N:8425467.14 e E:578025,07, azimuth de 324°50’47.97” e distância 75,88m até

o vértice 'P7' de coordenadas N:8425529.18 e E:577981,38, azimuth de 324°24'30.18" e distância 1155,42m até o vértice P8' de coordenadas N:8426468.75 e E:577308,92, situado na divisa do proprietário com as terras de Delmon Oliveira Caixeta Mat. 33, deste segue confrontando com o mesmo pelos seguintes alinhamentos e distâncias: azimuth de 45°17'25.31" e distância 12,58m até o vértice 'P1', ponto inicial da descrição deste perímetro.

Todas as coordenadas aqui descritas estão georreferenciadas ao Sistema Geodésico Brasileiro, encontram-se representadas no Sistema UTM, referenciadas ao Meridiano Central -- -39° e fuso 22, tendo como Datum o SIRGAS-2000. Todos os azimutes e distâncias, áreas e perímetros foram calculados no plano de projeção UTM.

Vértices	Confrontações
P1 ao P2	ÁREA A DESAPROPRIAR FAZ. PARAISO DO BOI MAT. 2.116
P2 ao P3	IVAN RODRIGUES CARDOSO. FAZ. CAUIA MAT. 2.229
P3 ao P4	FAIXA DE DOMÍNIO PROJETADA GO-336
P4 ao P5	FAIXA DE DOMÍNIO PROJETADA GO-336
P5 ao P6	FAIXA DE DOMÍNIO PROJETADA GO-336
P6 ao P7	FAIXA DE DOMÍNIO PROJETADA GO-336
P7 ao P8	FAIXA DE DOMÍNIO PROJETADA GO-336
P8 ao P1	DELMON OLIVEIRA CAIXETA MAT 33

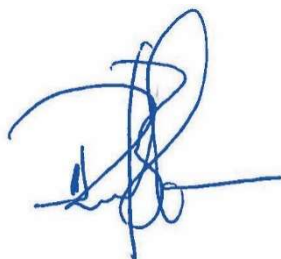

RESPONSÁVEL TÉCNICO: RAFAEL BASÍLIO – CREA:8.130/D-GO

DATA: 16 / 06 / 2021

CADASTRO INDIVIDUAL DE DESAPROPRIAÇÃO

IDENTIFICAÇÃO

Item nº: CTD 16
Proprietário (s): JOSÉ CESAR CASCÃO
Fazenda: PARAÍSO DO BOI / CASCÃO
Matrícula: 2116/1043 Registro: CARTORIO DE REGISTRO DE IMÓVEIS DE NOVA CRIXÁS
Nº ID CAR: GO-5214838-242F8830F26A48E4A1C7D218886C34E0

OBRA

Rodovia: GO-336
Trecho: Entr. BR-153 / Div. GO/MT (Landi)
Subtrecho: FIM PERÍMETRO URBANO (CRIXÁS) / ENTR. GO-164 (A) (P/ NOVA CRIXÁS)
Segmento: km 129,37 - km 172,39
SER: 336EGO0075 - 336EGO0077
Extensão: 43,02 km

LOCALIZAÇÃO

Estacas: Inicial Final
2440+00 2304+00
Rua: -
Lote(s): -
Fazenda: PARAÍSO DO BOI / CASCÃO
Município: NOVA CRIXÁS
Lado: ESQUERDO
Zona: ZONA RURAL
Bairro: -
Quadra: -

Est. ou Território: GOIÁS

DOCUMENTAÇÃO

Matrícula 2116/1043

(DESAPROPRIAÇÃO PARCIAL)		
Área total:	4.711.562,05	(m²)
Área a desapropriar	38.430,87	(m²)
Área remanescente:	4.673.131,19	(m²)
% de área desapropriada:	0,82%	
Confrontante		
Frente (m):	GO-336	Nordeste
Fundos (m):	Remanescente	Sudoeste
Lado esquerdo (m):	Ivan Rodrigues Cardoso	Sudeste
Lado direito (m):	Estrada Vicinal	Noroeste
Obs.: medidas e confrontações se referem ao terreno antes da desapropriação.		

AVALIAÇÃO

Pastagem plantada	VALOR do ha	R\$ 7.310,31	VALOR do m²	R\$ 0,73
Área	21.726,26		57%	
Preservação fauna e flora	VALOR do ha	R\$ 3.000,00	VALOR do m²	R\$ 0,30
Área	16.704,61		230%	

VALOR DA DESAPROPRIAÇÃO

Pastagem plantada	R\$	15.882,57
Preservação fauna e flora	R\$	5.011,38
TOTAL	R\$	20.893,95




PROJETO EXECUTIVO DE ENGENHARIA

PROJETO DE DESAPROPRIAÇÃO

CADASTRO DE DESAPROPRIAÇÃO :

CTD 16

3.6.17 CTD 17

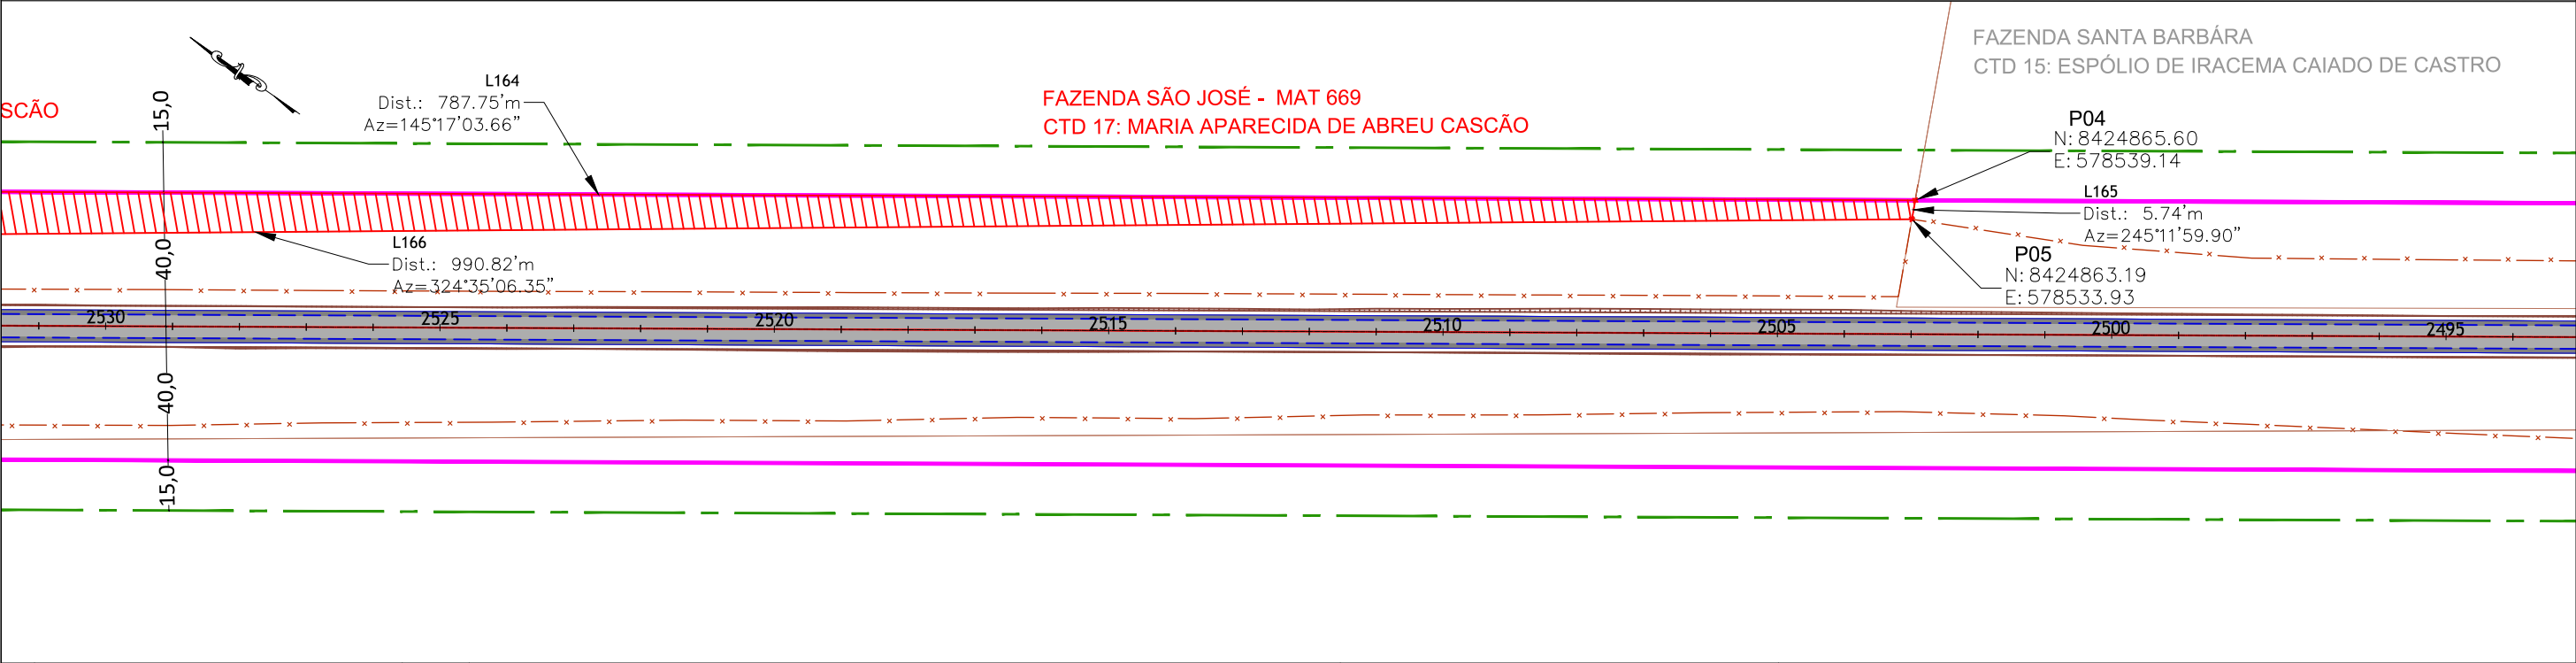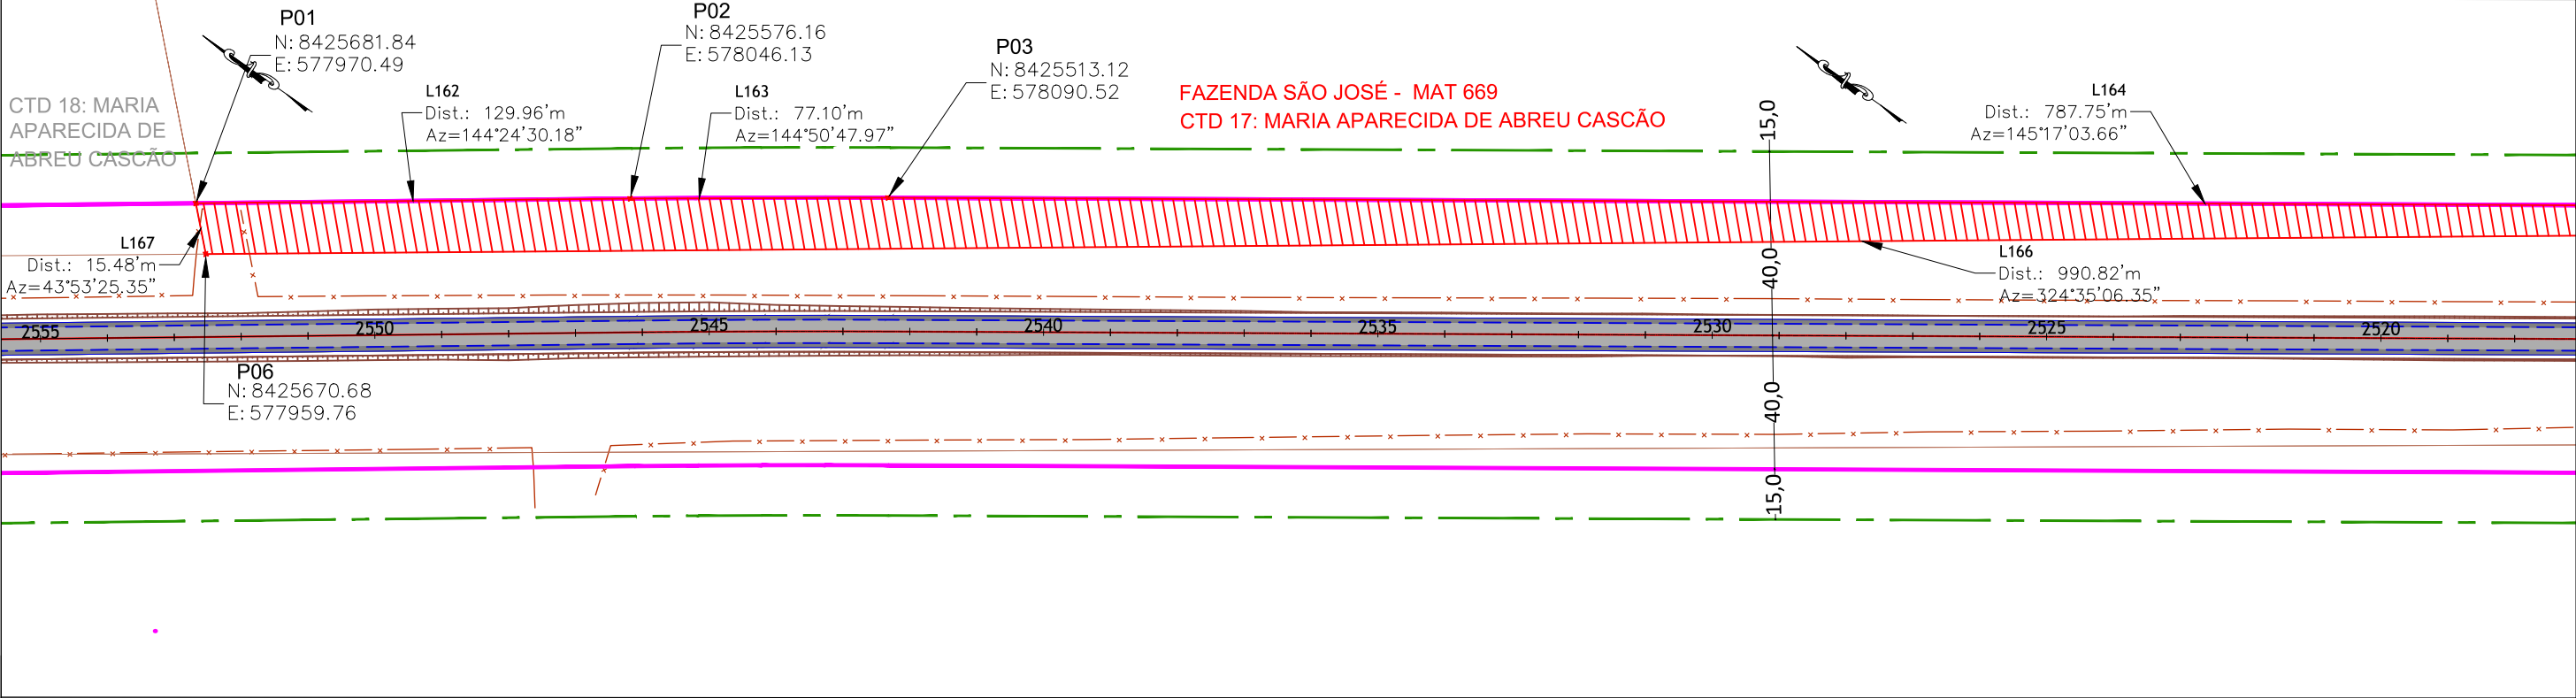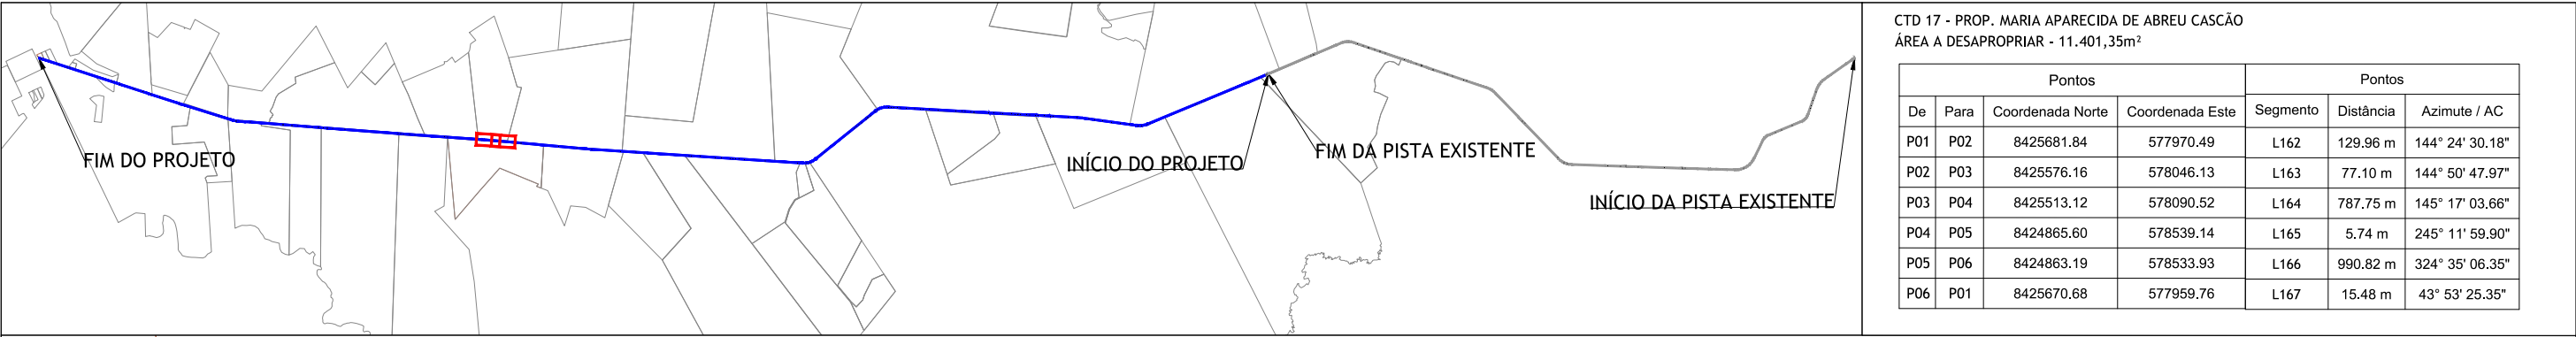

Memorial Descritivo (CTD 17)

DADOS DA OBRA

RODOVIA: GO-336

TRECHO: Entr. BR-153 / Div. GO/MT (Landi)

SUBTRECHO: Fim Perímetro Urbano (Crixás) / Entr. GO-164 (A) (p/ Nova Crixás)

SEGMENTO: km 129,37 - km 172,39

SRE: 336EGO0075 - 336EGO0077

DADOS DA PROPRIEDADE

Proprietário: Maria Aparecida de Abreu Cascão

Fazenda: -São José

Município: Nova Crixás

Matrícula: 669

Número de registro CAR: GO-5214838-A56B8DEAA2CC49B2BBF82EBA6487A411

Estaca inicial: 2503 + 05

Estaca final: 2552 + 15

Área total da propriedade (m²): 10.666.400,00

Área a desapropriar (m²): 11.401,35

Área remanescente (m²): 10.654.998,65

Perímetro da poligonal (m): 2.006,85


DESCRIÇÃO DO PERÍMETRO (ÁREA A DESAPROPRIAR)

Uma fração de terra, localizada no lado direito da GO-336, compreendida pela faixa de domínio da rodovia projetada, com área superficial de 11.401,35 m² (Onze mil quatrocentos e onze metros quadrados e trinta e cinco decímetros quadrados), com as seguintes dimensões, divisas e confrontações; “Inicia-se no vértice ‘P1’ de coordenadas N:8425681.84 e E:577970.49, situado na divisa do proprietário com as terras de Maria Aparecida de Abreu Cascão Mat 669, deste segue confrontando com a faixa de domínio projetada para a GO-336 pelos seguintes alinhamentos e distâncias: azimuth 144°24’30.18” e distância de 129,96m até o vértice ‘P2’, de coordenadas N:8425576.16 e E:578046,13, azimuth de 144°50’47.97” e distância 77,10m até o vértice ‘P3’ de coordenadas N:8425513.12 e E:578090,52, azimuth de 145°17’03.66” e distância 787,75m até o vértice ‘P4’ de coordenadas N:8424865.60 e E:578539,14, situado na divisa do proprietário com as terras de Espólio de Iracema Caiado de Castro – Fazenda Santa Barbára, deste segue confrontando com o mesmo pelos seguintes alinhamentos e distâncias azimuth de 245°11’59.90” e distância 5,74m até o vértice ‘P5’ de coordenadas N:8424863.19 e E:578533,93, azimuth de 324°35’06.35” e distância 990,82m até o vértice ‘P6’ de coordenadas N:8425670.68 e E:577959,76, situado na divisa do proprietário com as terras de Maria Aparecida de Abreu

Cascão Mat 669, deste segue confrontando com o mesmo pelos seguintes alinhamentos e distâncias azimuth de $43^{\circ}53'25.35''$ e distância 15,48m até o vértice 'P1', ponto inicial da descrição deste perímetro.

Todas as coordenadas aqui descritas estão georreferenciadas ao Sistema Geodésico Brasileiro, encontram-se representadas no Sistema UTM, referenciadas ao Meridiano Central -- -39° e fuso 22, tendo como Datum o SIRGAS-2000. Todos os azimutes e distâncias, áreas e perímetros foram calculados no plano de projeção UTM.

Vértices	Confrontações
P1 ao P2	FAIXA DE DOMÍNIO PROJETADA GO-336
P2 ao P3	FAIXA DE DOMÍNIO PROJETADA GO-336
P3 ao P4	FAIXA DE DOMÍNIO PROJETADA GO-336
P4 ao P5	ESPÓLIO DE IRACEMA CAIADO FAZ. SANTA BARBÁRA
P5 ao P6	ÁREA A DESAPROPRIAR
P6 ao P1	MARIA APARECIDA DE ABREU FAZ. SÃO JOSÉ.1 MAT. 669

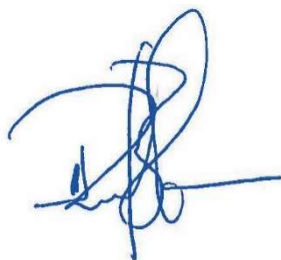

RESPONSÁVEL TÉCNICO: RAFAEL BASÍLIO – CREA:8.130/D-GO

DATA: 16 / 06 / 2021

CADASTRO INDIVIDUAL DE DESAPROPRIAÇÃO

IDENTIFICAÇÃO

Item nº: CTD 17
Proprietário (s): MARIA APARECIDA DE ABREU CASCÃO
Fazenda: SÃO JOSÉ
Matrícula: 669 Registro: CARTORIO DE REGISTRO DE IMÓVEIS DE NOVA CRIXÁS
Nº ID CAR: GO-5214838-A56B8DEAA2CC49B2BBF82EBA6487A411

OBRA

Rodovia: GO-336
Trecho: Entr. BR-153 / Div. GO/MT (Landi)
Subtrecho: FIM PERÍMETRO URBANO (CRIXÁS) / ENTR. GO-164 (A) (P/ NOVA CRIXÁS)
Segmento: km 129,37 - km 172,39
SER: 336EGO0075 - 336EGO0077
Extensão: 43,02 km

LOCALIZAÇÃO

Estacas: Inicial Final
2503+05 2552+15
Rua: -
Lote(s): -
Fazenda: SÃO JOSÉ
Município: NOVA CRIXÁS
Lado: DIREITO
Zona: ZONA RURAL
Bairro: -
Quadra: -
Est. ou Território: GOIÁS

DOCUMENTAÇÃO

Matrícula 669

(DESAPROPRIAÇÃO PARCIAL)		
Área total:	10.666.400,00	(m²)
Área a desapropriar	11.401,35	(m²)
Área remanescente:	10.654.998,65	(m²)
% de área desapropriada:	0,11%	
Confrontante		
Frente (m):	GO-336	Sudoeste
Fundos (m):	Remanescente	Nordeste
Lado esquerdo (m):	Maria Aparecida de Abreu Cascão	Noroeste
Lado direito (m):	Espólio de Iracema Caiado de Castro	Sudeste
Obs.: medidas e confrontações se referem ao terreno antes da desapropriação.		

AVALIAÇÃO

Pastagem plantada	VALOR do ha	R\$ 7.310,31	VALOR do m²	R\$ 0,73
Área	11.401,35		100%	
Preservação fauna e flora	VALOR do ha	R\$ 3.000,00	VALOR do m²	R\$ 0,30
Área	0,00		0%	

VALOR DA DESAPROPRIAÇÃO

Pastagem plantada	R\$	8.334,74
Preservação fauna e flora	R\$	-
TOTAL	R\$	8.334,74


PROJETO EXECUTIVO DE ENGENHARIA

PROJETO DE DESAPROPRIAÇÃO

CADASTRO DE DESAPROPRIAÇÃO :



CTD 17

3.6.18 CTD 18

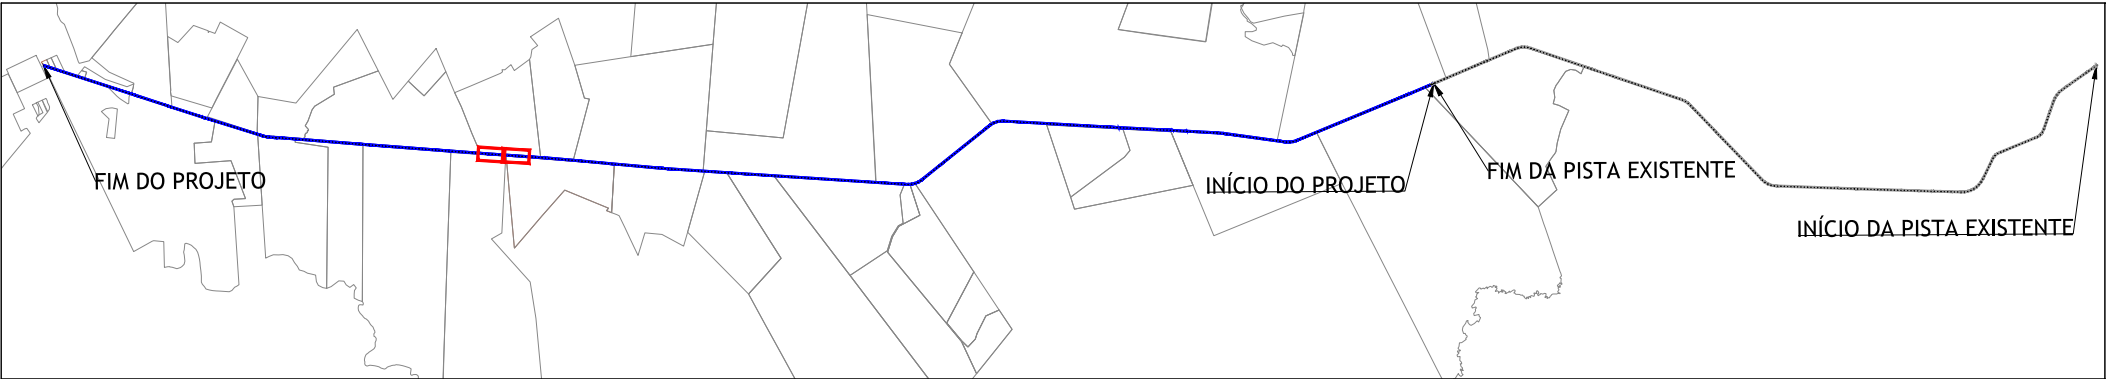

CTD 18 - PROP. MARIA APARECIDA DE ABREU CASCÃO
ÁREA A DESAPROPRIAR - 22.652,07m²

Pontos				Pontos		
De	Para	Coordenada Norte	Coordenada Este	Segmento	Distância	Azimute / AC
P01	P02	8427163.98	576910.41	L168	223.12 m	144° 33' 13.86"
P02	P03	8426982.21	577039.81	L169	1599.10 m	144° 24' 30.61"
P03	P04	8425681.84	577970.49	L170	15.48 m	223° 53' 25.35"
P04	P05	8425670.68	577959.76	L171	1819.77 m	324° 35' 07.04"
P05	P01	8427153.76	576905.21	L172	11.46 m	26° 57' 58.30"

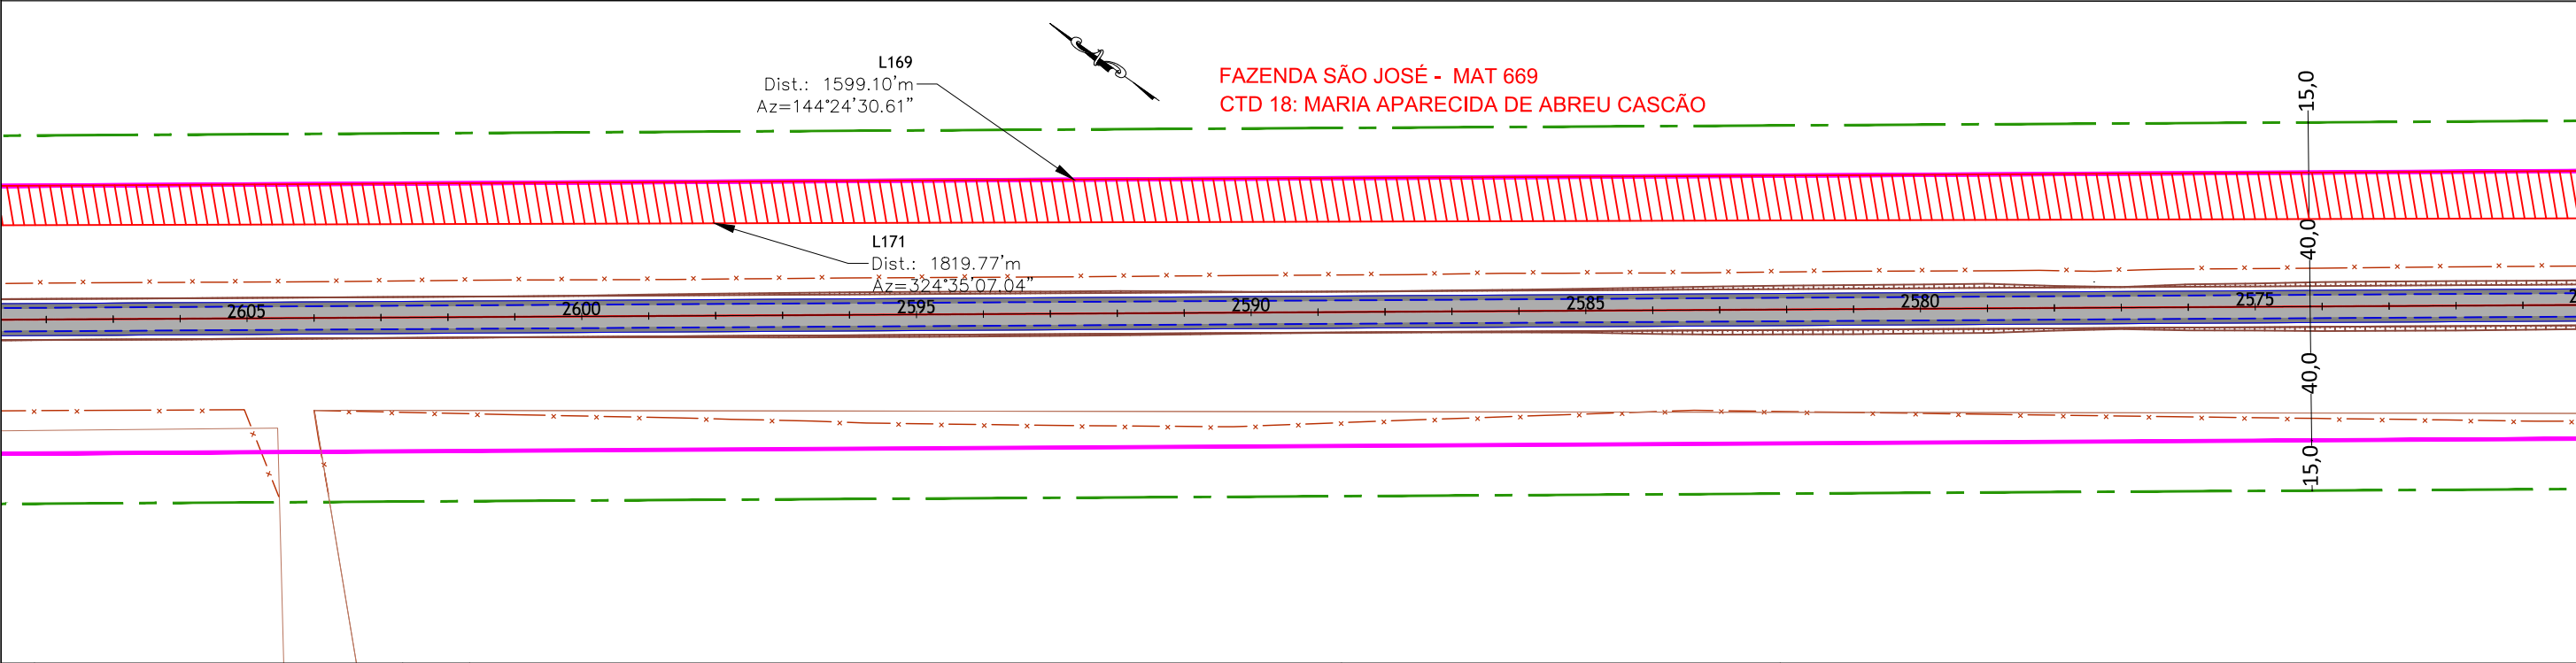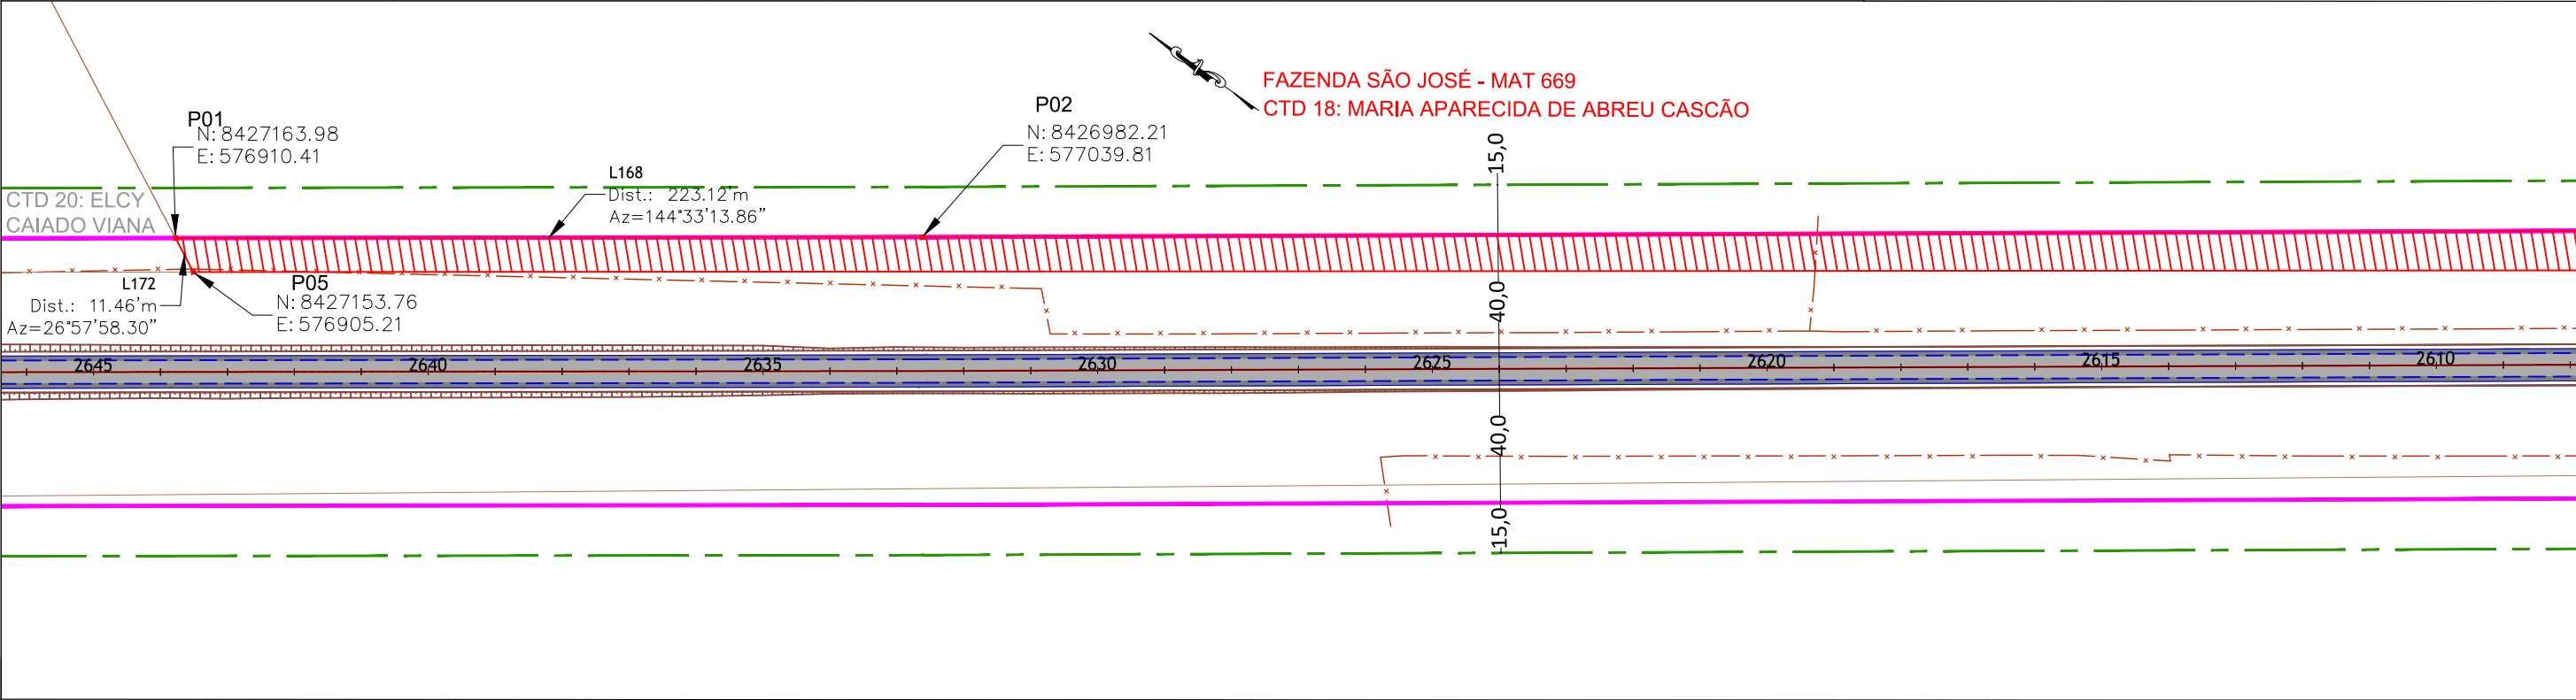


01	Emissão Inicial		/ / 2021
nº		Descrição	Data
CONTROLE DE REVISÕES			

LEGENDA:	
	Pista Projetada
	Faixa de Domínio Projetada
	Faixa de Domínio Existente
	Faixa non Aedificandi Projetada
	Faixa non Aedificandi Existente
	Limite Propriedades
	Talude
	Cadastro Técnico de Desapropriação
	Área à Desapropriar
	Cerca
	Pista Existente




GOINFRA - Agência Goiana de Infraestrutura e Transportes		
PROJETO EXECUTIVO DE PAVIMENTAÇÃO DE RODOVIA		
RODOVIA: GO-336	SRE: 336EGO0077	TRECHO: Entr. BR-153 / Div.GO/MT(Landi)
SEGMENTO: km 129,37 - km 172,39		SUB-TRECHO: Fim da Pavimentação / Entr. GO-164 (A)(p/ Nova Crixás)
CONTEÚDO: Projeto de Desapropriação		
TÍTULO: Concepção em Planta		ESCALA:1:2.000
PR-249_PDSAP_CTD 18		R00

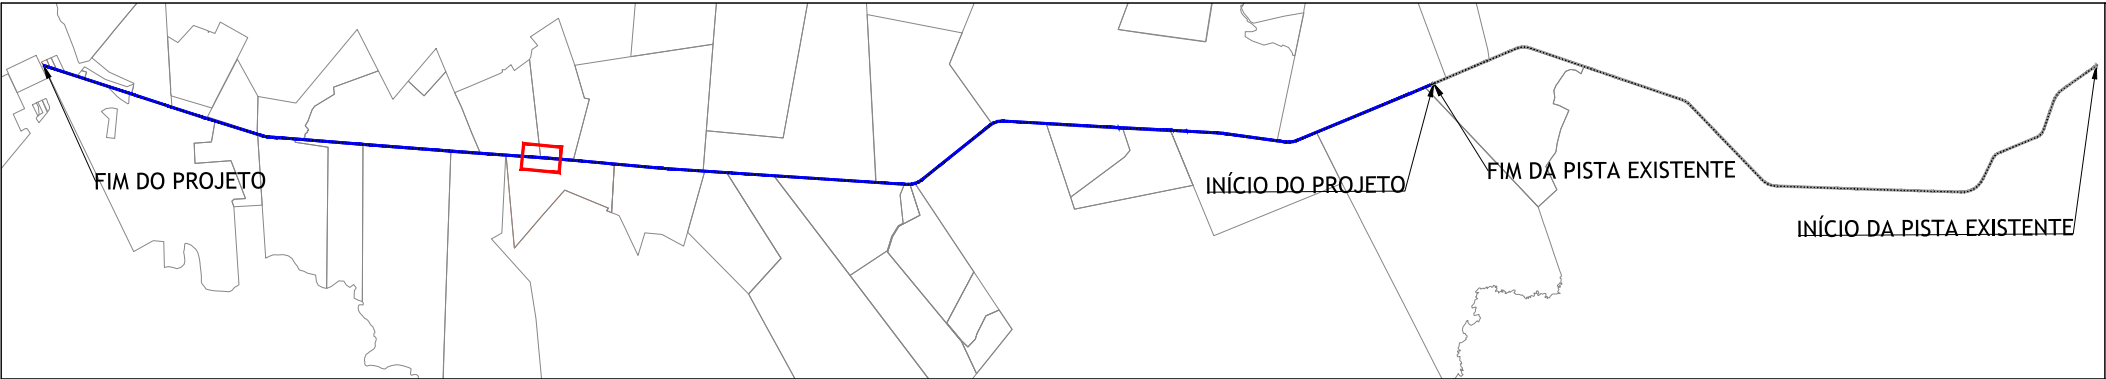

CTD 18 - PROP. MARIA APARECIDA DE ABREU CASCÃO
ÁREA A DESAPROPRIAR - 22.652,07m²

Pontos				Pontos		
De	Para	Coordenada Norte	Coordenada Este	Segmento	Distância	Azimute / AC
P01	P02	8427163.98	576910.41	L168	223.12 m	144° 33' 13.86"
P02	P03	8426982.21	577039.81	L169	1599.10 m	144° 24' 30.61"
P03	P04	8425681.84	577970.49	L170	15.48 m	223° 53' 25.35"
P04	P05	8425670.68	577959.76	L171	1819.77 m	324° 35' 07.04"
P05	P01	8427153.76	576905.21	L172	11.46 m	26° 57' 58.30"

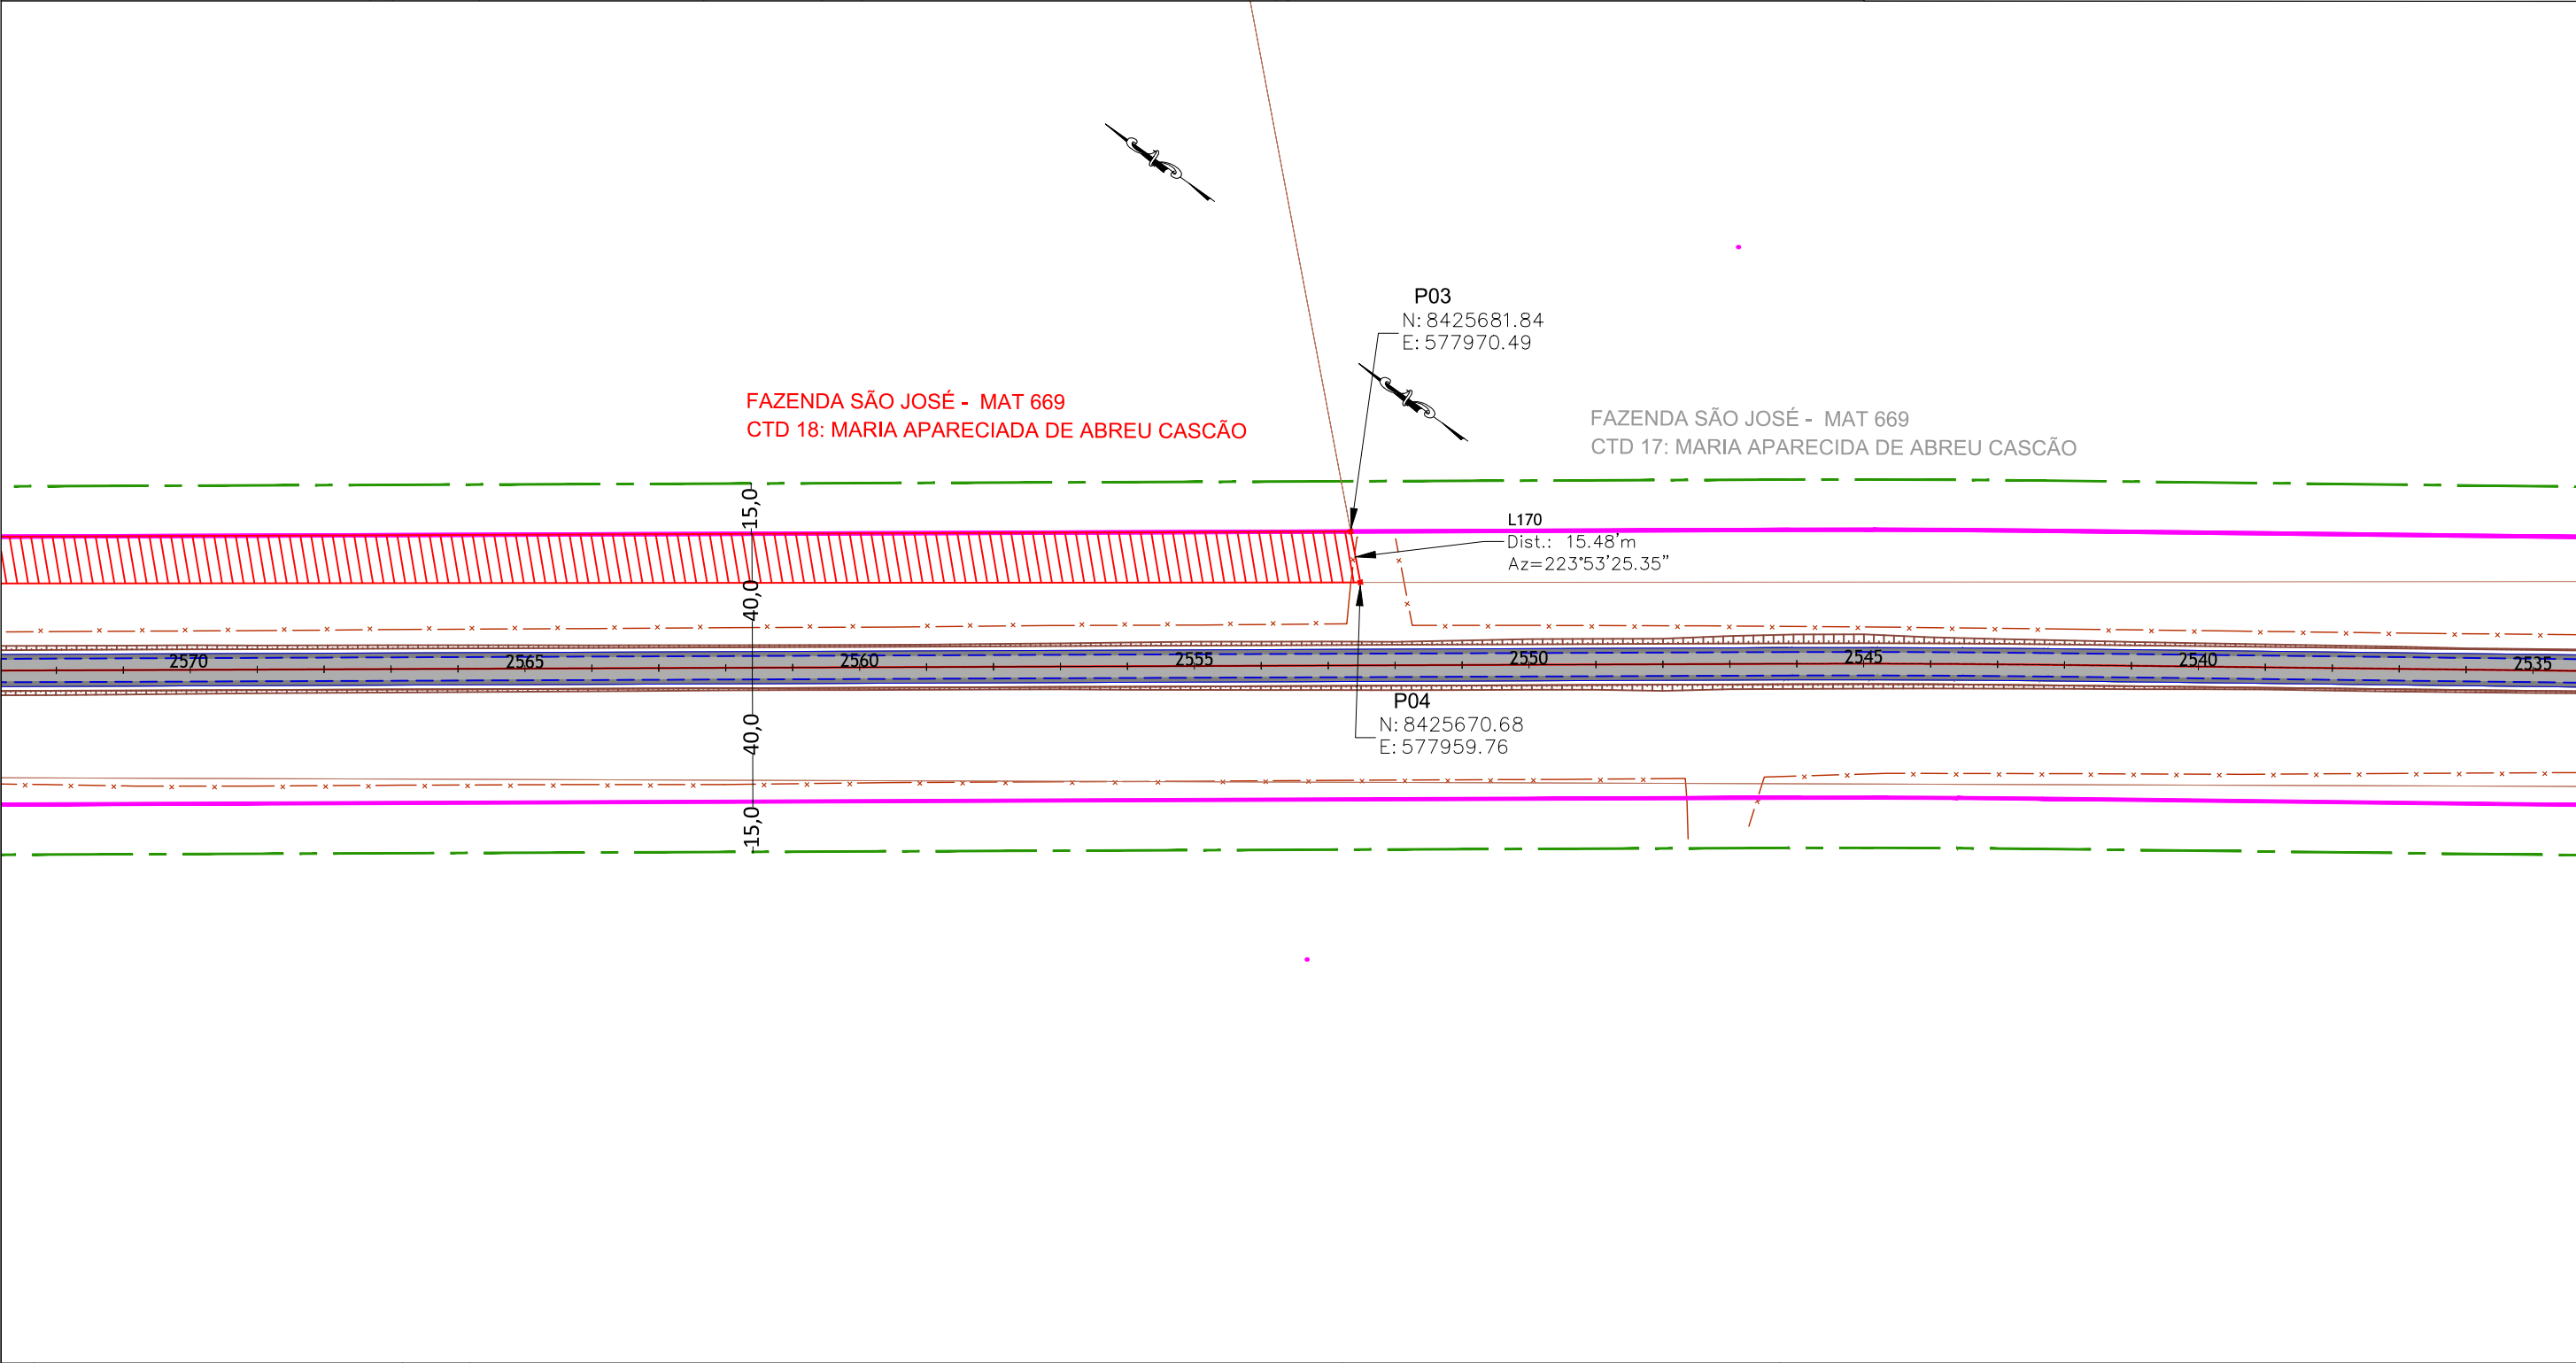

01	Emissão Inicial	/ / 2021
m²	Descrição	Data
CONTROLE DE REVISÕES		

LEGENDA:	
	Pista Projetada
	Faixa de Domínio Projetada
	Faixa de Domínio Existente
	Faixa non Aedificandi Projetada
	Faixa non Aedificandi Existente
	Limite Propriedades
	Talude
	CTD
	Cadastro Técnico de Desapropriação
	Área à Desapropriar
	Cerca
	Pista Existente



GOINFRA - Agência Goiana de Infraestrutura e Transportes			
PROJETO EXECUTIVO DE PAVIMENTAÇÃO DE RODOVIA			
RODOVIA: GO-336	SRE: 336EGO0077	TRECHO: Entr. BR-153 / Div.GO/MT(Landi)	
SEGMENTO: km 129,37 - km 172,39		SUB-TRECHO: Fim da Pavimentação / Entr. GO-164 (A)(p/ Nova Crixás)	
CONTEÚDO: Projeto de Desapropriação			
TÍTULO: Concepção em Planta		ESCALA:1:2.000	PR-249_PDSAP_CTD 18-II R00

Memorial Descritivo (CTD 18)

DADOS DA OBRA

RODOVIA: GO-336

TRECHO: Entr. BR-153 / Div. GO/MT (Landi)

SUBTRECHO: Fim Perímetro Urbano (Crixás) / Entr. GO-164 (A) (p/ Nova Crixás)

SEGMENTO: km 129,37 - km 172,39

SRE: 336EGO0075 - 336EGO0077

DADOS DA PROPRIEDADE

Proprietário: Maria Aparecida de Abreu Cascão

Fazenda: -São José

Município: Nova Crixás

Matrícula: 669

Número de registro CAR: GO-5214838-BCFE50D3E50145AE801B23F4FA291BC5

Estaca inicial: 2552+ 15

Estaca final: 2643 + 00

Área total da propriedade (m²): 4.951,600

Área a desapropriar (m²): 22.652,07

Área remanescente (m²): 4.928.947,93

Perímetro da poligonal (m): 3.668,93

DESCRIÇÃO DO PERÍMETRO (ÁREA A DESAPROPRIAR)

Uma fração de terra, localizada no lado direito da GO-336, compreendida pela faixa de domínio da rodovia projetada, com área superficial de 22.652,07 m² (Vinte e dois mil seiscentos e cinquenta e dois metros quadrados e sete décimos quadrados), com as seguintes dimensões, divisas e confrontações; “Inicia-se no vértice ‘P1’ de coordenadas N:8427163.98 e E:576910.41, situado na divisa do proprietário com as terras de Elcy Caiado Viana 512, deste segue confrontando com a faixa de domínio projetada para a GO-336 pelos seguintes alinhamentos e distâncias: azimuth 144°33’13.86” e distância de 223,12m até o vértice ‘P2’, de coordenadas N:8426982.21 e E:577039,81, azimuth de 144°24’30.61” e distância 1599,10m até o vértice ‘P3’ de coordenadas N:8425681.84 e E:577970,49, situado na divisa do proprietário com as terras de Maria Aparecida de Abreu Cascão – Fazenda São José. 669, deste segue confrontando com a mesma pelos seguintes alinhamentos e distâncias azimuth de 223°53’25.35” e distância 15,48m até o vértice ‘P4’ de coordenadas N:8425670.68 e E:577959,76, azimuth de 324°35’07.04” e distância 1819,77m até o vértice ‘P5’ de coordenadas N:8427153.76 e E:576905,21, situado na divisa do proprietário com as terras de Elcy Caiado Viana 512 – Fazenda Pajuçara Mat. 512, deste segue confrontando com o mesmo pelos seguintes alinhamentos e

distâncias azimute de 26°57'58.30" e distância 11,46m até o vértice 'P1', ponto inicial da descrição deste perímetro.

Todas as coordenadas aqui descritas estão georreferenciadas ao Sistema Geodésico Brasileiro, encontram-se representadas no Sistema UTM, referenciadas ao Meridiano Central --39° e fuso 22, tendo como Datum o SIRGAS-2000. Todos os azimutes e distâncias, áreas e perímetros foram calculados no plano de projeção UTM.

Vértices

P1 ao P2

P2 ao P3

P3 ao P4

P4 ao P5

P5 ao P1

Confrontações


FAIXA DE DOMÍNIO PROJETADA GO-336

FAIXA DE DOMÍNIO PROJETADA GO-336

MARIA APARECIDA DE ABREU FAZ. SÃO JOSÉ MAT. 669

ÁREA A DESAPROPRIAR

ELCY CAIADO VIANA FAZ. PAJUÇARA MAT. 512

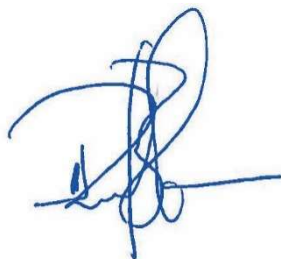

RESPONSÁVEL TÉCNICO: RAFAEL BASÍLIO – CREA:8.130/D-GO

DATA: 16 / 06 / 2021

CADASTRO INDIVIDUAL DE DESAPROPRIAÇÃO

IDENTIFICAÇÃO

Item nº: CTD 18
Proprietário (s): MARIA APARECIDA DE ABREU CASCÃO
Fazenda: SÃO JOSÉ
Matrícula: 669 Registro: CARTORIO DE REGISTRO DE IMÓVEIS DE NOVA CRIXÁS
Nº ID CAR: GO-5214838-BCFE50D3E50145AE801B23F4FA291BC5

OBRA

Rodovia: GO-336
Trecho: Entr. BR-153 / Div. GO/MT (Landi)
Subtrecho: FIM PERÍMETRO URBANO (CRIXÁS) / ENTR. GO-164 (A) (P/ NOVA CRIXÁS)
Segmento: km 129,37 - km 172,39
SER: 336EGO0075 - 336EGO0077
Extensão: 43,02 km

LOCALIZAÇÃO

Estacas: Inicial Final
2503+05 2643+00

Rua: -
Lote(s): -
Fazenda: SÃO JOSÉ
Município: NOVA CRIXÁS
Lado: DIREITO
Zona: ZONA RURAL
Bairro: -
Quadra: -

Est. ou Território: GOIÁS

DOCUMENTAÇÃO

Matrícula 669

(DESAPROPRIAÇÃO PARCIAL)		
Área total:	4.951.600,00	(m²)
Área a desapropriar	22.652,07	(m²)
Área remanescente:	4.928.947,93	(m²)
% de área desapropriada:	0,46%	
Confrontante		
Frente (m):	GO-336	Sudoeste
Fundos (m):	Remanescente	Nordeste
Lado esquerdo (m):	Elcy Caiado Viana	Noroeste
Lado direito (m):	Maria Aparecida de Abreu Cascão	Sudeste
Obs.: medidas e confrontações se referem ao terreno antes da desapropriação.		

AVALIAÇÃO

Pastagem plantada	VALOR do ha	R\$ 7.310,31	VALOR do m²	R\$ 0,73
Área	22.652,07		100%	
Preservação fauna e flora	VALOR do ha	R\$ 3.000,00	VALOR do m²	R\$ 0,30
Área	0,00		0%	

VALOR DA DESAPROPRIAÇÃO

Pastagem plantada	R\$	16.559,36
Preservação fauna e flora	R\$	-
TOTAL	R\$	16.559,36


PROJETO EXECUTIVO DE ENGENHARIA

PROJETO DE DESAPROPRIAÇÃO

CADASTRO DE DESAPROPRIAÇÃO :

CTD 18

3.6.19 CTD 19

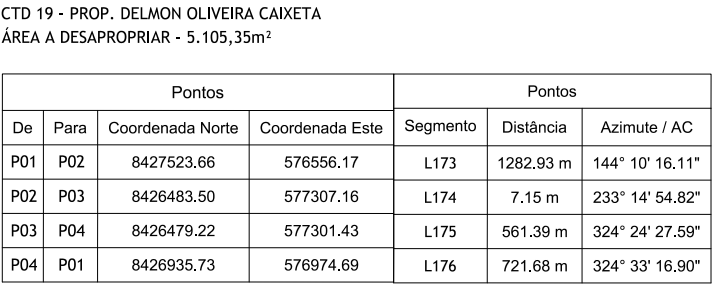

Memorial Descritivo (CTD 19)

DADOS DA OBRA

RODOVIA: GO-336

TRECHO: Entr. BR-153 / Div. GO/MT (Landi)

SUBTRECHO: Fim Perímetro Urbano (Crixás) / Entr. GO-164 (A) (p/ Nova Crixás)

SEGMENTO: km 129,37 - km 172,39

SRE: 336EGO0075 - 336EGO0077

DADOS DA PROPRIEDADE

Proprietário: Delmon Oliveira Caixeta

Fazenda: -São José

Município: Nova Crixás

Matrícula: 33

Número de registro CAR: GO-5214838-A78677ABD2F44BFFBC69C38508E8A0CD

Estaca inicial: 2604+ 10

Estaca final: 2668 + 10

Área total da propriedade (m²): 29.902.600,00

Área a desapropriar (m²): 5.105,35

Área remanescente (m²): 29.897.494,65

Perímetro da poligonal (m): 2.573,14

DESCRIÇÃO DO PERÍMETRO (ÁREA A DESAPROPRIAR)

Uma fração de terra, localizada no lado direito da GO-336, compreendida pela faixa de domínio da rodovia projetada, com área superficial de 5.105,35 m² (Cinco mil cento e cinco metros quadrados e trinta e cinco decímetros quadrados), com as seguintes dimensões, divisas e confrontações; “Inicia-se no vértice ‘P1’ de coordenadas N:8427523.66 e E:576556.17, situado na divisa do proprietário com as terras de Liliana Ramos Caiado de Carvalho , deste segue confrontando com a faixa de domínio projetada para a GO-336 pelos seguintes alinhamentos e distâncias: azimuth 144°10’16.11” e distância de 1282,93m até o vértice ‘P2’, de coordenadas N:8426483.50 e E:577307,16, situado na divisa do proprietário com as terras de José Cesar Cascão – Fazenda Paraíso do Boi Mat. 2.116, deste segue confrontando com a mesma pelos seguintes alinhamentos e distâncias azimuth de 233°14’54.82” e distância 7,15m até o vértice ‘P3’ de coordenadas N:8426479.22 e E:577301,43, azimuth de 324°24’27.59” e distância 561,39m até o vértice ‘P4’ de coordenadas N:8426935.73 e E:576974,69, azimuth de 324°33’16.90” e distância 721,68m até o vértice ‘P1’, ponto inicial da descrição deste perímetro.

Todas as coordenadas aqui descritas estão georreferenciadas ao Sistema Geodésico Brasileiro, encontram-se representadas no Sistema UTM, referenciadas ao Meridiano Central --39° e fuso 22, tendo como Datum o SIRGAS-2000. Todos os azimutes e distâncias, áreas e perímetros foram calculados no plano de projeção UTM.

Vértices

P1 ao P2

P2 ao P3

P3 ao P4

P4 ao P1


Confrontações

ÁREA A DESAPROPRIAR FAZ. DELMON OLIVEIRA

JOSÉ CESAR FAZ. PARAISO DO BOI MAT. 1043

FAIXA DE DOMÍNIO PROJETADA GO-336

LILIANA RAMOS CAIADO FAZ. ALVORADA

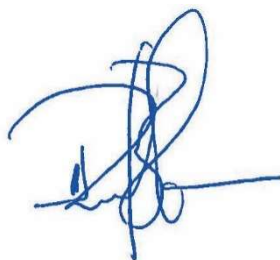

RESPONSÁVEL TÉCNICO: RAFAEL BASÍLIO – CREA:8.130/D-GO

DATA: 16 / 06 / 2021

CADASTRO INDIVIDUAL DE DESAPROPRIAÇÃO

IDENTIFICAÇÃO

Item nº: CTD 19
Proprietário (s): DELMON OLIVEIRA CAIXETA
Fazenda: -
Matrícula: 33 Registro: CARTORIO DE REGISTRO DE IMÓVEIS DE NOVA CRIXÁS
Nº ID CAR: GO-5214838-A78677ABD2F44BFFBC69C38508E8A0CD

OBRA

Rodovia: GO-336
Trecho: Entr. BR-153 / Div. GO/MT (Landi)
Subtrecho: FIM PERÍMETRO URBANO (CRIXÁS) / ENTR. GO-164 (A) (P/ NOVA CRIXÁS)
Segmento: km 129,37 - km 172,39
SER: 336EGO0075 - 336EGO0077
Extensão: 43,02 km

LOCALIZAÇÃO

Estacas: Inicial Final
2604+10 2668+10
Rua: -
Lote(s): -
Fazenda: -
Município: NOVA CRIXÁS
Lado: ESQUERDO
Zona: ZONA RURAL
Bairro: -
Quadra: -

Est. ou Território: GOIÁS

DOCUMENTAÇÃO

Matrícula 33

(DESAPROPRIAÇÃO PARCIAL)		
Área total:	29.902.600,00	(m²)
Área a desapropriar	5.105,35	(m²)
Área remanescente:	29.897.494,65	(m²)
% de área desapropriada:	0,02%	
Confrontante		
Frente (m):	GO-336	Nordeste
Fundos (m):	Remanescente	Sudoeste
Lado esquerdo (m):	José Cesar Cascão	Sudeste
Lado direito (m):	Remanescente	Noroeste
Obs.: medidas e confrontações se referem ao terreno antes da desapropriação.		

AVALIAÇÃO

Pastagem plantada	VALOR do ha	R\$ 7.310,31	VALOR do m²	R\$ 0,73
Área	5.105,35		100%	
Preservação fauna e flora	VALOR do ha	R\$ 3.000,00	VALOR do m²	R\$ 0,30
Área	0,00		0%	

VALOR DA DESAPROPRIAÇÃO

Pastagem plantada	R\$	3.732,17
Preservação fauna e flora	R\$	-
TOTAL	R\$	3.732,17


PROJETO EXECUTIVO DE ENGENHARIA

PROJETO DE DESAPROPRIAÇÃO



CADASTRO DE DESAPROPRIAÇÃO :

CTD 19

3.6.20 CTD 20

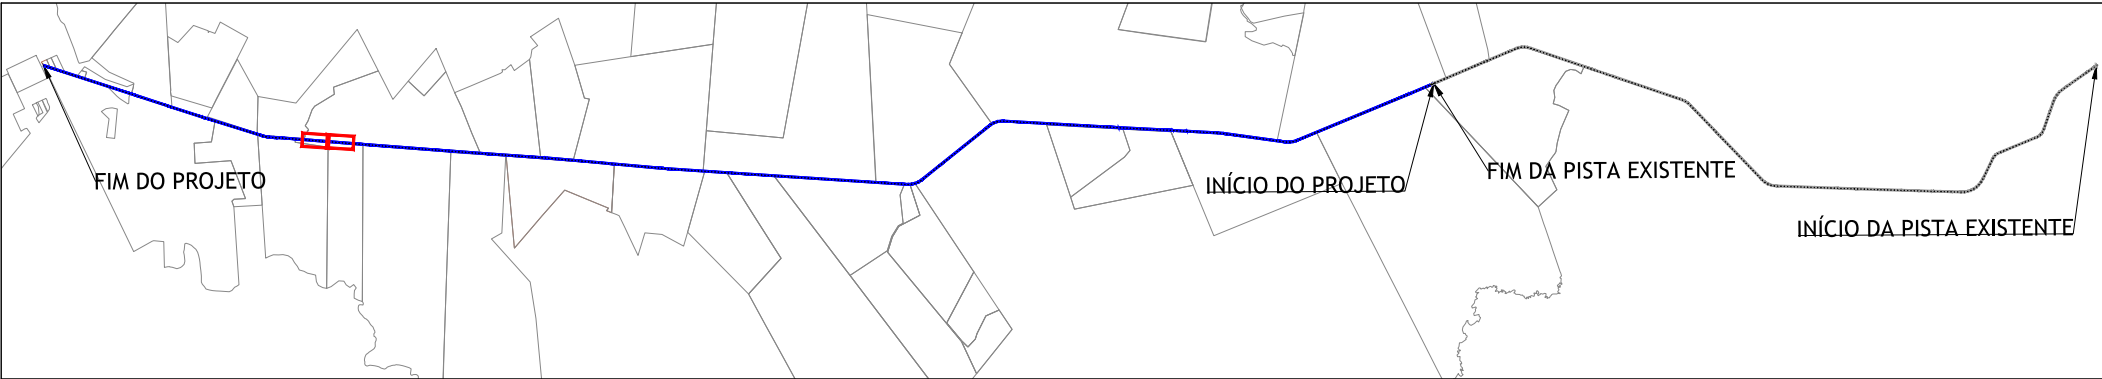

CTD 20 - PROP. ELCY CAIADO VIANA						
ÁREA A DESAPROPRIAR - 57.789,93m²						
Pontos				Pontos		
De	Para	Coordenada Norte	Coordenada Este	Segmento	Distância	Azimute / AC
P01	P02	8431486.93	573860.00	L177	1979.79 m	144° 55' 29.94"
P02	P03	8429866.67	574997.68	L178	2394.90 m	144° 46' 22.53"
P03	P04	8427910.34	576379.11	L179	916.16 m	144° 33' 16.90"
P04	P05	8427163.98	576910.41	L180	11.46 m	206° 57' 58.30"
P05	P06	8427153.76	576905.21	L181	1869.49 m	324° 33' 44.01"
P06	P07	8428676.92	575821.25	L182	1335.51 m	324° 54' 46.17"
P07	P08	8429769.74	575053.57	L183	996.55 m	324° 52' 01.34"
P08	P09	8430584.74	574480.08	L184	1088.32 m	325° 01' 02.46"
P09	P01	8431476.43	573856.11	L185	11.20 m	20° 18' 45.76"

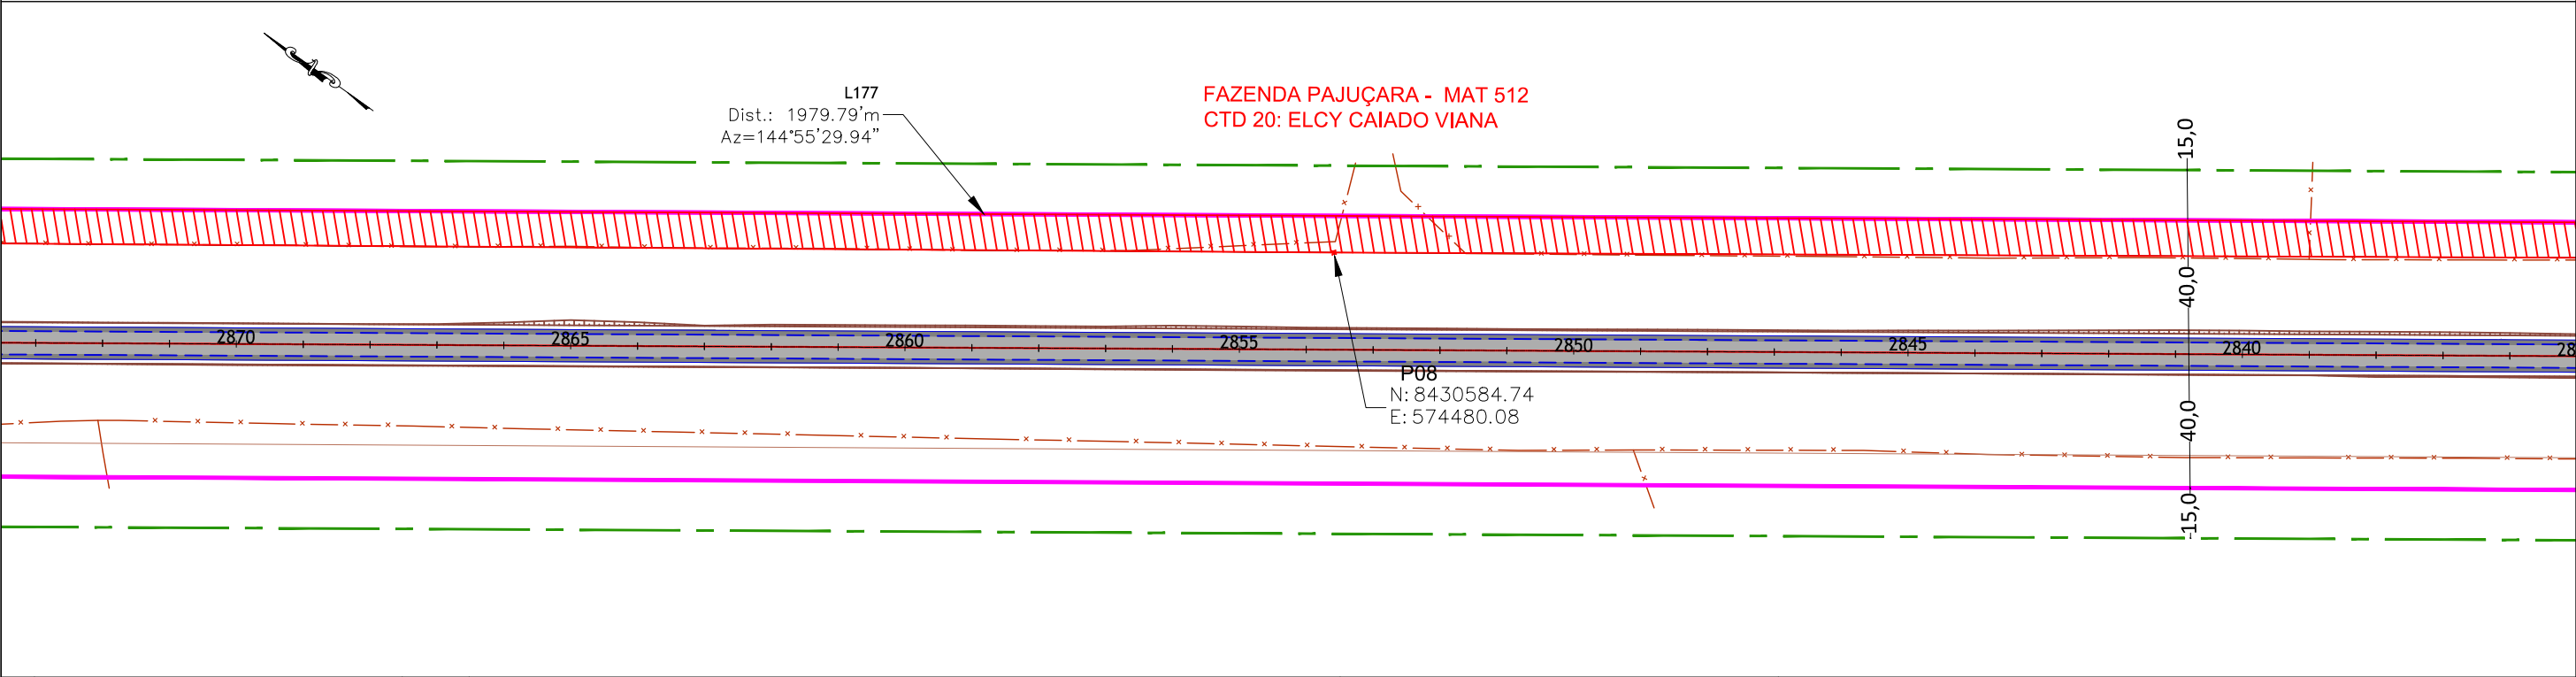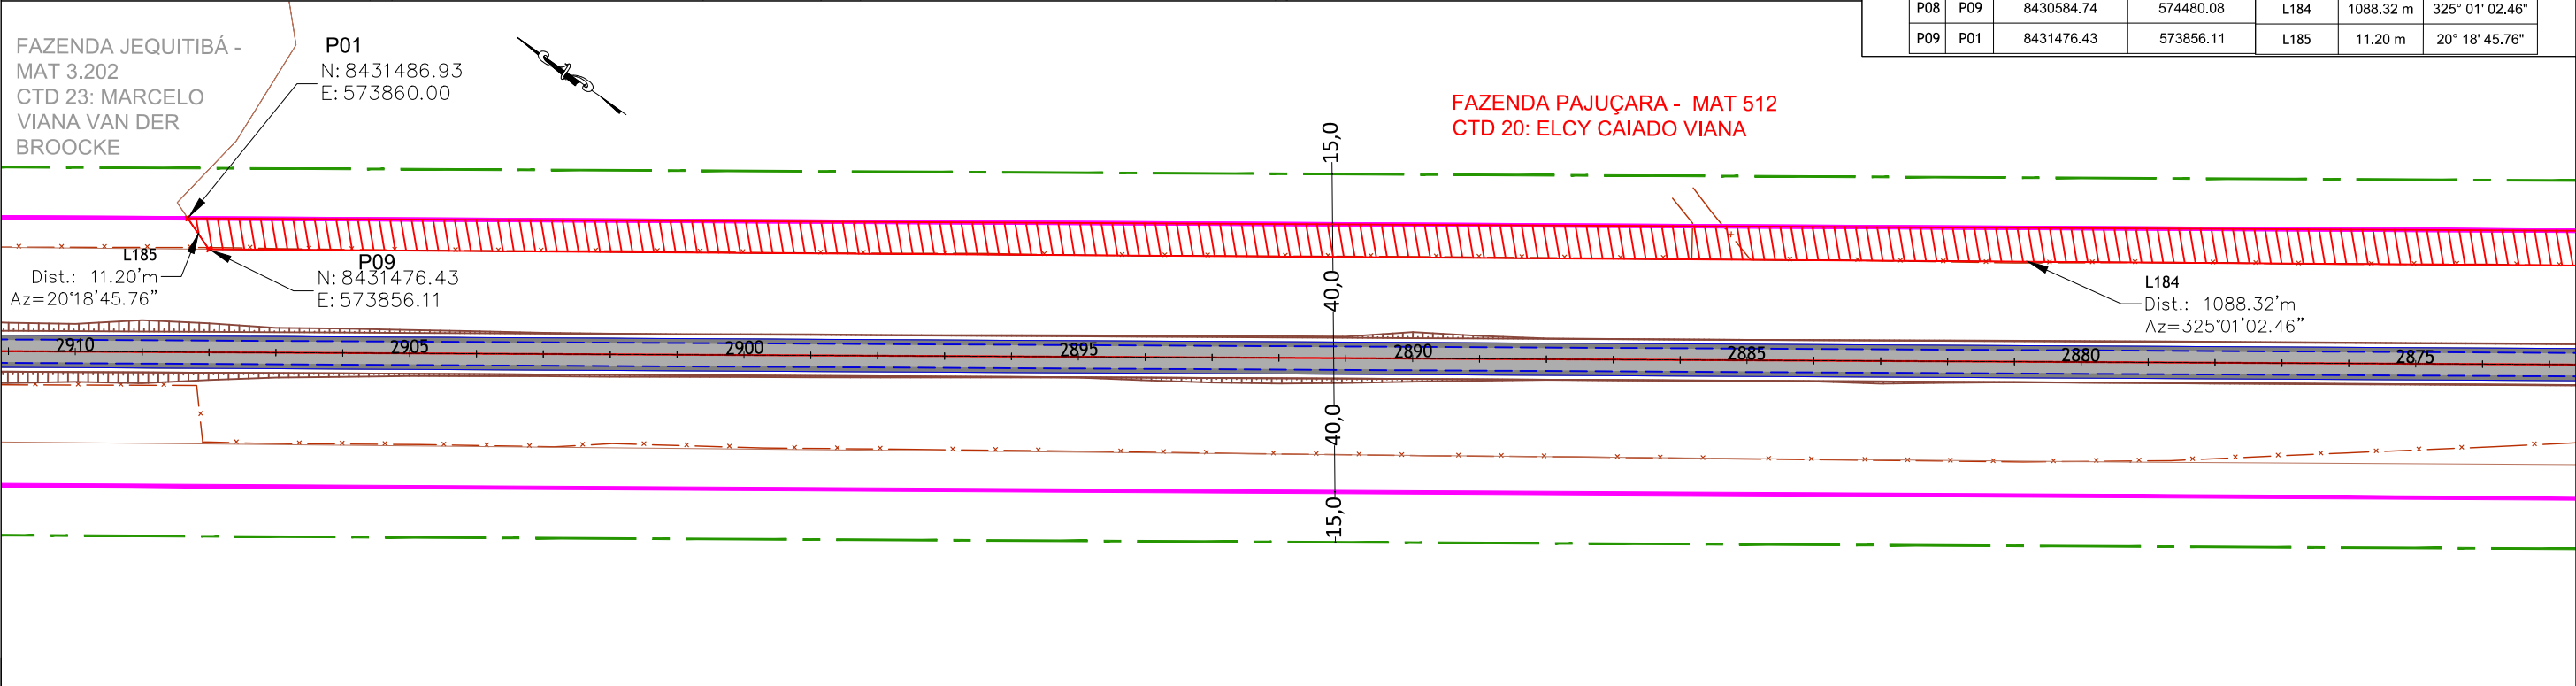


01	Emissão Inicial	/ / 2021
nº	Descrição	Data
CONTROLE DE REVISÕES		



LEGENDA:

	Pista Projetada		Talude
	Faixa de Domínio Projetada		Cadastro Técnico de Desapropriação
	Faixa de Domínio Existente		Área à Desapropriar
	Faixa non Aedificandi Projetada		Cerca
	Faixa non Aedificandi Existente		Pista Existente
	Limite Propriedades		

GOINFRA - Agência Goiana de Infraestrutura e Transportes			
PROJETO EXECUTIVO DE PAVIMENTAÇÃO DE RODOVIA			
RODOVIA: GO-336	SRE: 336EGO0077	TRECHO: Entr. BR-153 / Div.GO/MT(Landi)	
SEGMENTO: km 129,37 - km 172,39		SUB-TRECHO: Fim da Pavimentação / Entr. GO-164 (A)(p/ Nova Crixás)	
CONTEÚDO: Projeto de Desapropriação			
TÍTULO: Concepção em Planta		ESCALA:1:2.000	PR-249_PDSAP_CTD 20 R00

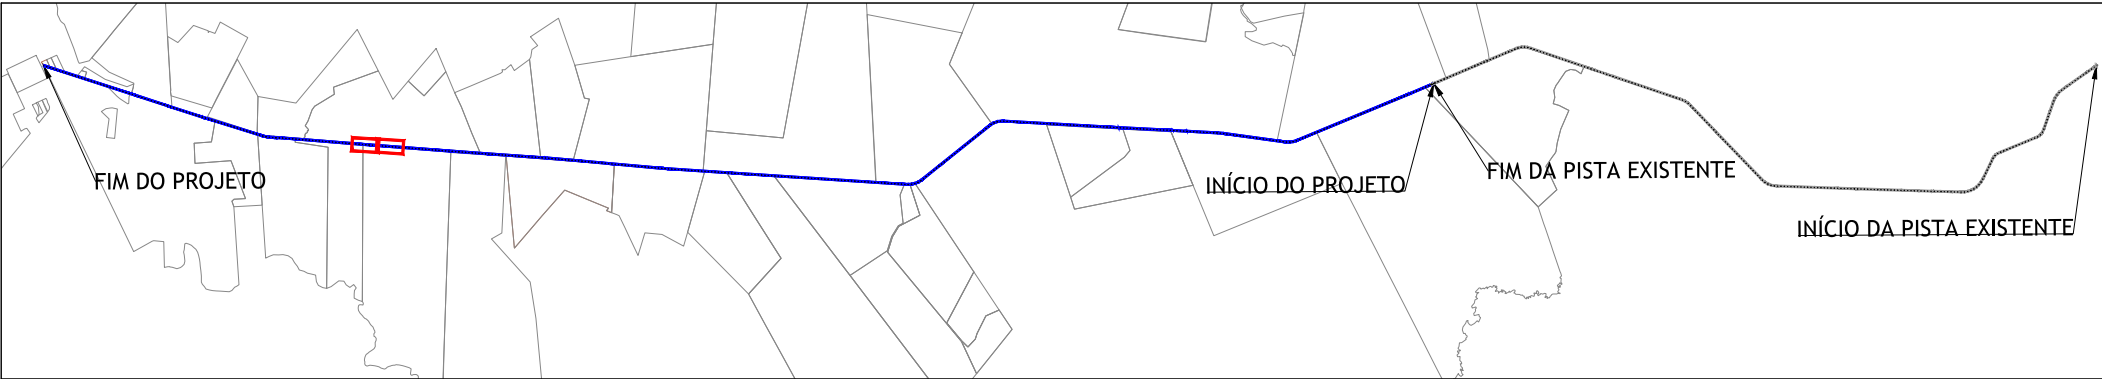

CTD 20 - PROP. ELCY CAIADO VIANA						
ÁREA A DESAPROPRIAR - 57.789,93m²						
Pontos				Pontos		
De	Para	Coordenada Norte	Coordenada Este	Segmento	Distância	Azimute / AC
P01	P02	8431486.93	573860.00	L177	1979.79 m	144° 55' 29.94"
P02	P03	8429866.67	574997.68	L178	2394.90 m	144° 46' 22.53"
P03	P04	8427910.34	576379.11	L179	916.16 m	144° 33' 16.90"
P04	P05	8427163.98	576910.41	L180	11.46 m	206° 57' 58.30"
P05	P06	8427153.76	576905.21	L181	1869.49 m	324° 33' 44.01"
P06	P07	8428676.92	575821.25	L182	1335.51 m	324° 54' 46.17"
P07	P08	8429769.74	575053.57	L183	996.55 m	324° 52' 01.34"
P08	P09	8430584.74	574480.08	L184	1088.32 m	325° 01' 02.46"
P09	P01	8431476.43	573856.11	L185	11.20 m	20° 18' 45.76"

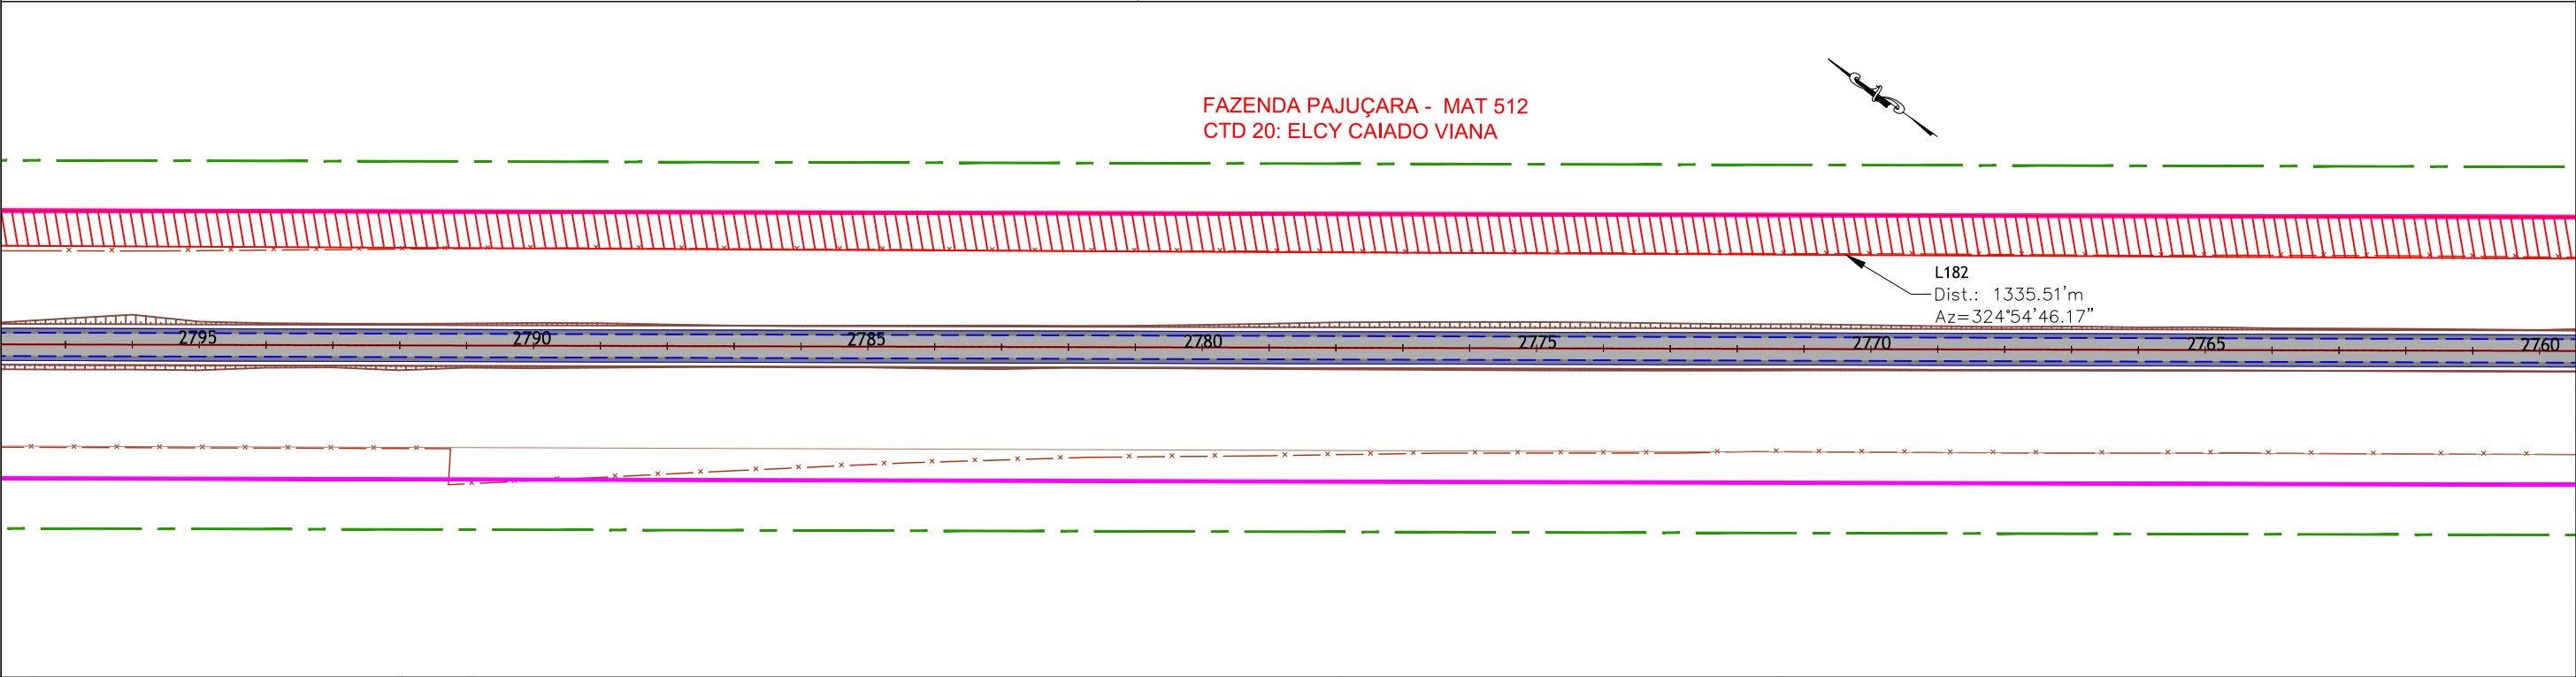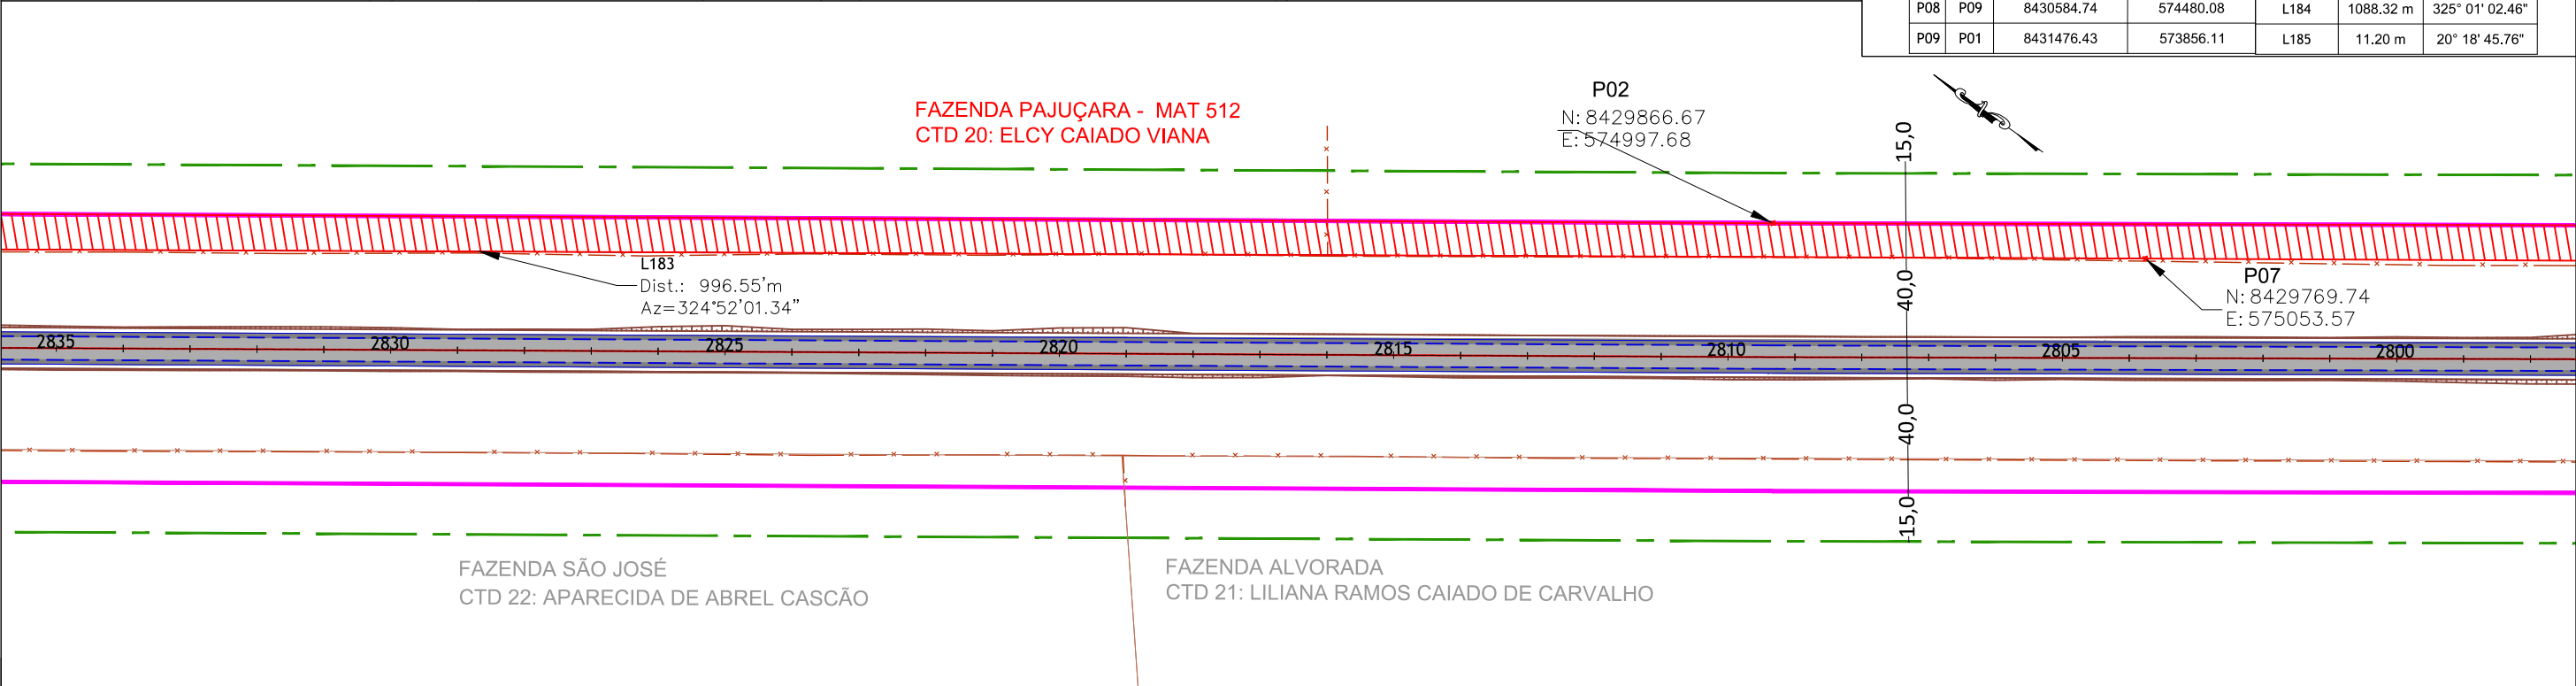


01	Emissão Inicial		/ / 2021
nº		Descrição	Data
CONTROLE DE REVISÕES			



LEGENDA:	
	Pista Projetada
	Faixa de Domínio Projetada
	Faixa de Domínio Existente
	Faixa non Aedificandi Projetada
	Faixa non Aedificandi Existente
	Limite Propriedades
	Talude
	CTD
	Cadastro Técnico de Desapropriação
	Área à Desapropriar
	Cerca
	Pista Existente



GOINFRA - Agência Goiana de Infraestrutura e Transportes			
PROJETO EXECUTIVO DE PAVIMENTAÇÃO DE RODOVIA			
RODOVIA: GO-336	SRE: 336EGO0077	TRECHO: Entr. BR-153 / Div.GO/MT(Landi)	
SEGMENTO: km 129,37 - km 172,39		SUB-TRECHO: Fim da Pavimentação / Entr. GO-164 (A)(p/ Nova Crixás)	
CONTEÚDO: Projeto de Desapropriação			
TÍTULO: Concepção em Planta		ESCALA:1:2.000	PR-249_PDSAP_CTD 20-II R00

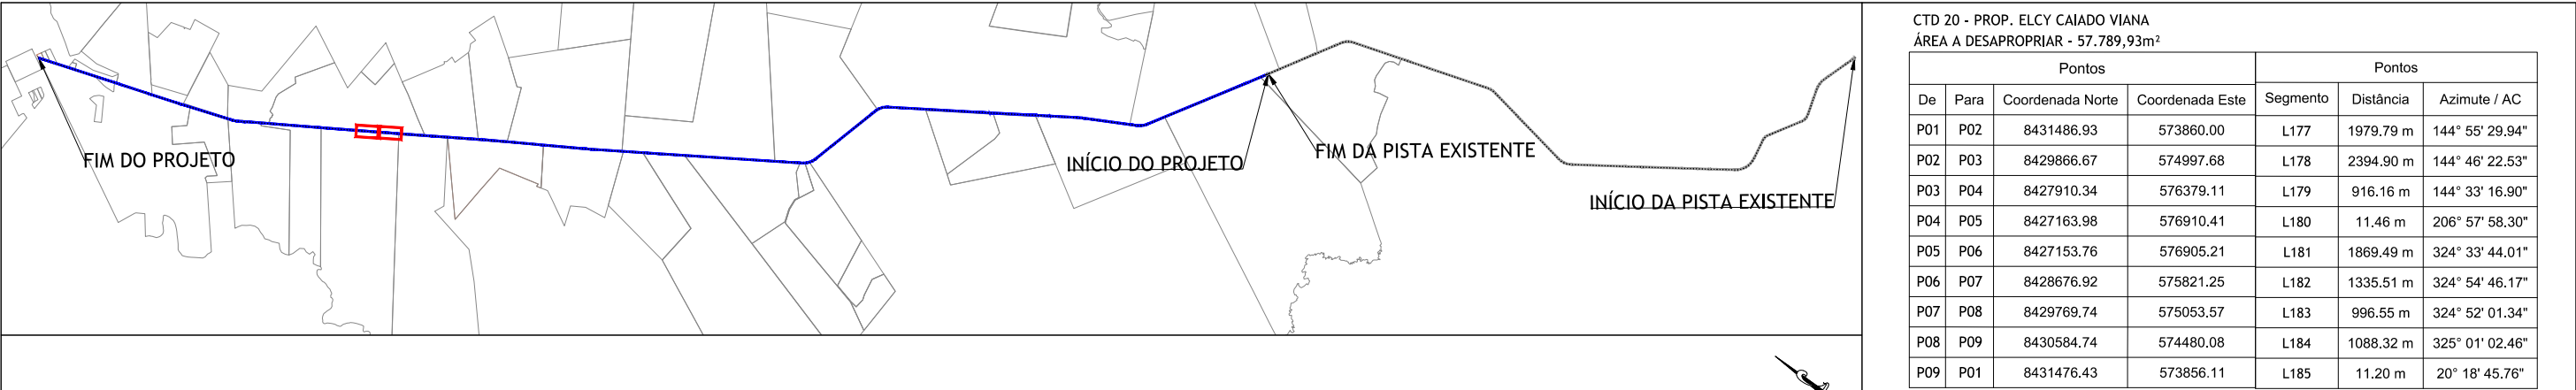

CTD 20 - PROP. ELCY CAIADO VIANA						
ÁREA A DESAPROPRIAR - 57.789,93m²						
Pontos				Pontos		
De	Para	Coordenada Norte	Coordenada Este	Segmento	Distância	Azimute / AC
P01	P02	8431486.93	573860.00	L177	1979.79 m	144° 55' 29.94"
P02	P03	8429866.67	574997.68	L178	2394.90 m	144° 46' 22.53"
P03	P04	8427910.34	576379.11	L179	916.16 m	144° 33' 16.90"
P04	P05	8427163.98	576910.41	L180	11,46 m	206° 57' 58.30"
P05	P06	8427153.76	576905.21	L181	1869.49 m	324° 33' 44.01"
P06	P07	8428676.92	575821.25	L182	1335.51 m	324° 54' 46.17"
P07	P08	8429769.74	575053.57	L183	996.55 m	324° 52' 01.34"
P08	P09	8430584.74	574480.08	L184	1088.32 m	325° 01' 02.46"
P09	P01	8431476.43	573856.11	L185	11,20 m	20° 18' 45.76"

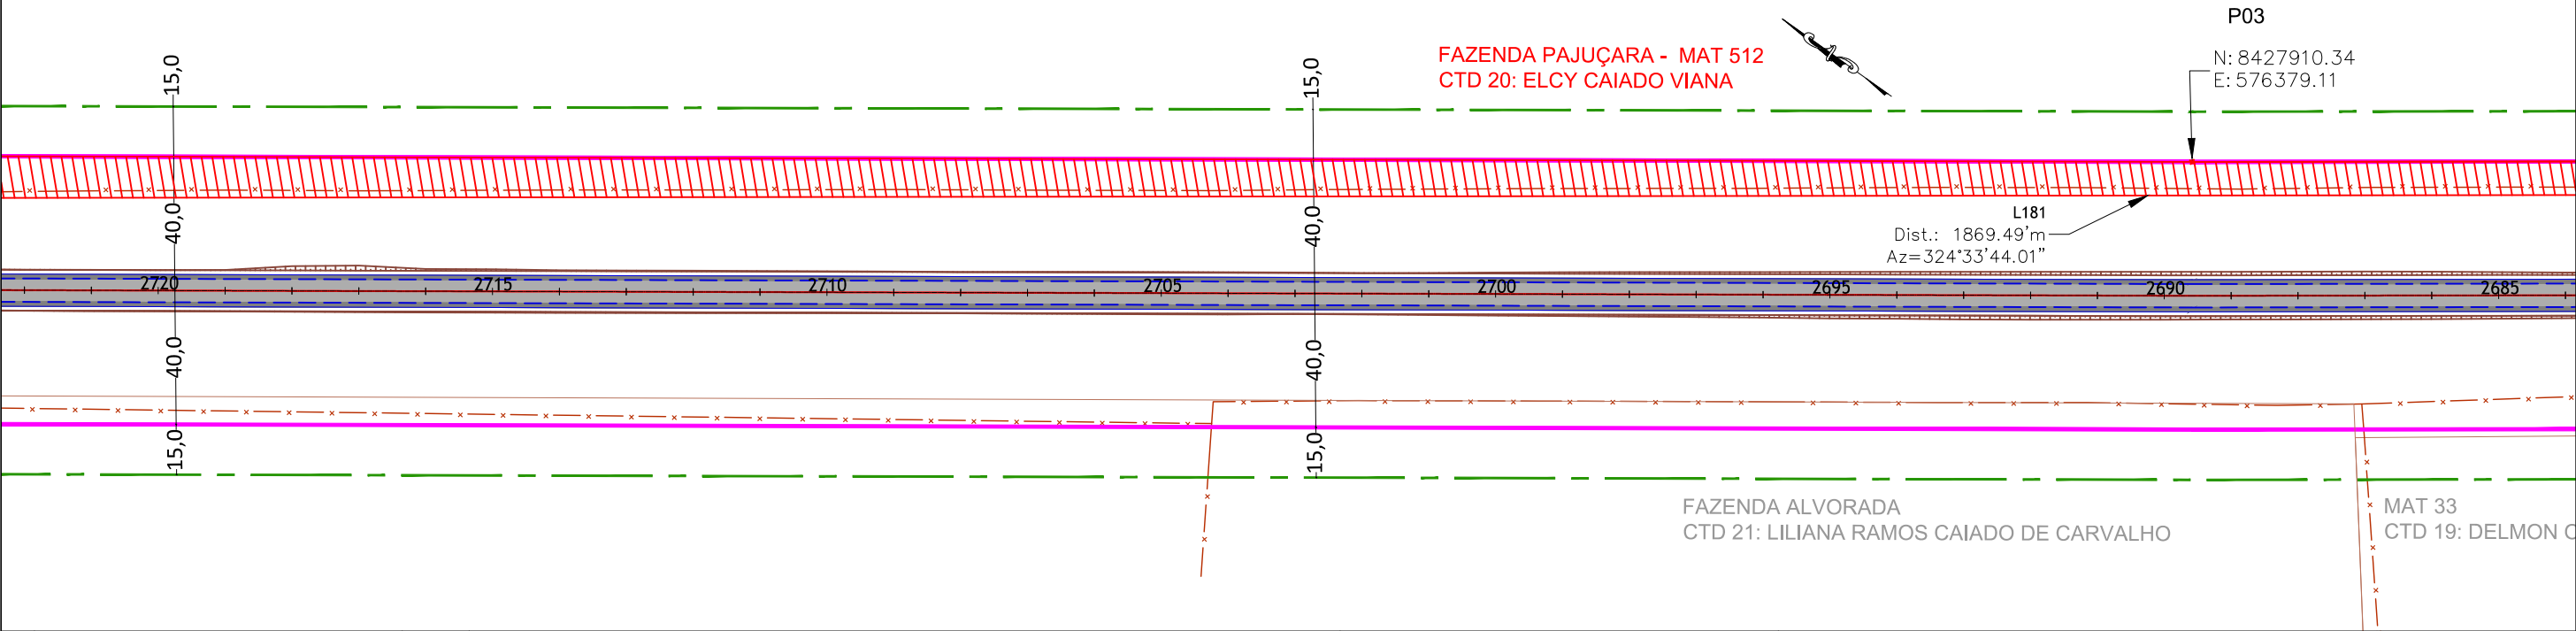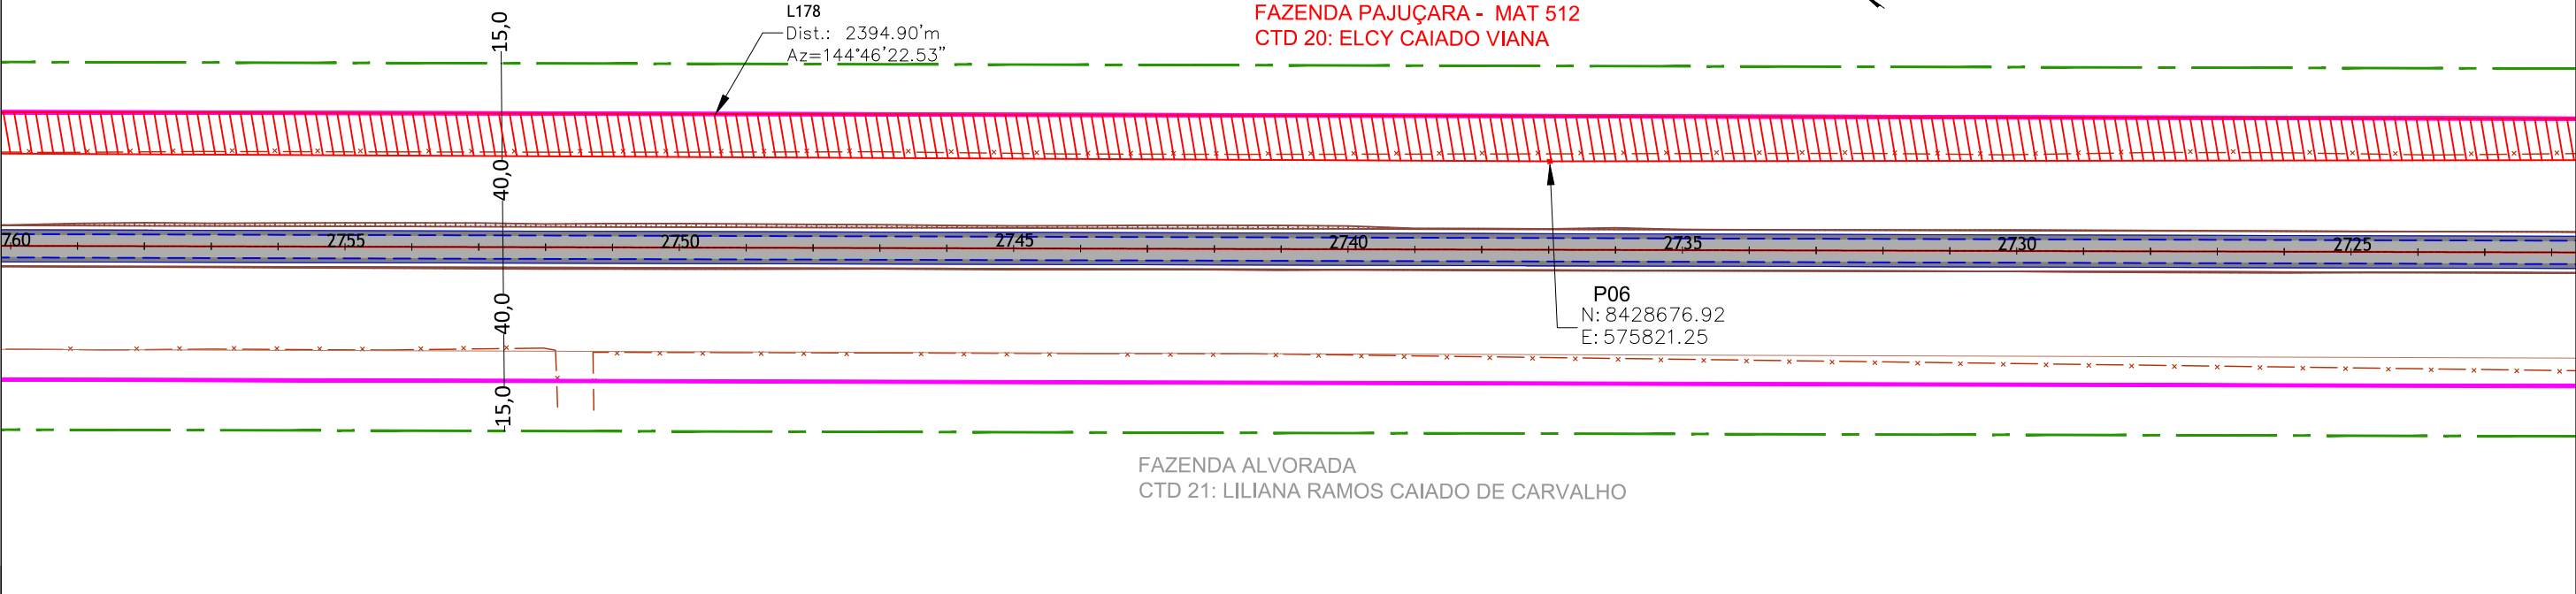

01	Emissão Inicial	/ / 2021
nº	Descrição	Data
CONTROLE DE REVISÕES		

LEGENDA:

Pista Projetada

Faixa de Domínio Projetada

Faixa de Domínio Existente

Faixa non Aedificandi Projetada

Faixa non Aedificandi Existente

Limite Propriedades

Talude

CTD Cadastro Técnico de Desapropriação

Área à Desapropriar

Cerca

Pista Existente

GOINFRA

BASITEC

GOINFRA - Agência Goiana de Infraestrutura e Transportes

PROJETO EXECUTIVO DE PAVIMENTAÇÃO DE RODOVIA

RODOVIA: GO-336

SRE: 336EGO0077

TRECHO: Entr. BR-153 / Div.GO/MT(Landi)

SEGMENTO: km 129,37 - km 172,39



SUB-TRECHO: Fim da Pavimentação / Entr. GO-164 (A)(p/ Nova Crixás)

CONTEÚDO: Projeto de Desapropriação

TÍTULO: Concepção em Planta

ESCALA:1:2.000

PR-249_PDSAP_CTD 20-III R00

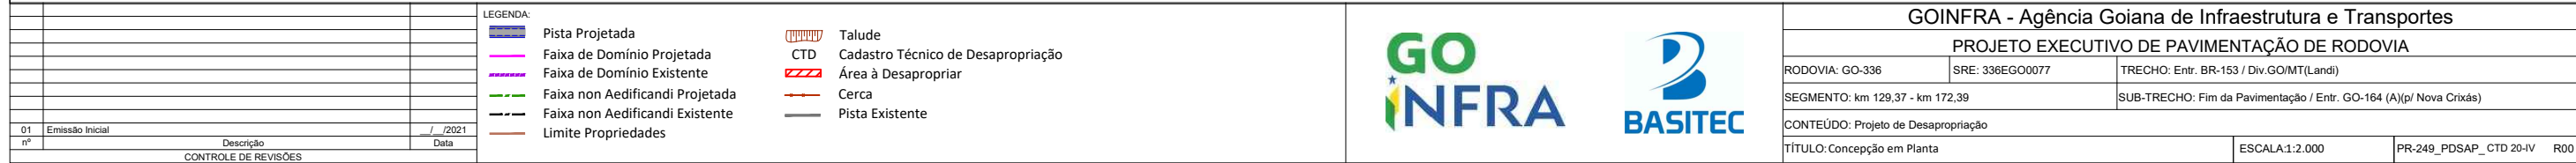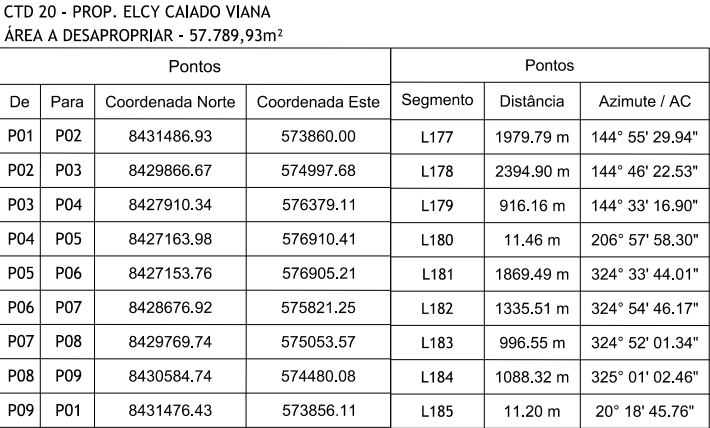

Memorial Descritivo (CTD 20)

DADOS DA OBRA

RODOVIA: GO-336

TRECHO: Entr. BR-153 / Div. GO/MT (Landi)

SUBTRECHO: Fim Perímetro Urbano (Crixás) / Entr. GO-164 (A) (p/ Nova Crixás)

SEGMENTO: km 129,37 - km 172,39

SRE: 336EGO0075 e 336EGO0077

DADOS DA PROPRIEDADE

Proprietário: Elcy Caiado Viana

Fazenda: Pajuçara

Município: Nova Crixás

Matrícula: 512

Número de registro CAR: GO-5214838-6FF81A9535C743209433A4AE13064B3D

Estaca inicial: 2643 + 00

Estaca final: 2907 + 00

Área total da propriedade (m²): 8.301.600,00

Área a desapropriar (m²): 57.789,93

Área remanescente (m²): 8.243.816,44

Perímetro da poligonal (m): 10.603,39


DESCRIÇÃO DO PERÍMETRO (ÁREA A DESAPROPRIAR)

Uma fração de terra, localizada no lado direito da GO-336, compreendida pela faixa de domínio da rodovia projetada, com área superficial de 57.783,56m² (Cinquenta e sete mil setecentos e oitenta e nove metros quadrados e noventa e três décimos quadrados), com as seguintes dimensões, divisas e confrontações; “Inicia-se no vértice ‘P1’ de coordenadas N:8431486.93 e E:573860.00, situado na divisa das terras do proprietário Marcelo Viana Van Der Broocke com a faixa de domínio projetada, deste segue confrontando com a faixa de domínio projetada para a GO-336 pelos seguintes alinhamentos e distâncias: azimuth 144°55’29.94” e distância de 1979.79m até o vértice ‘P2’, de coordenadas N:8429866.67 e E:574997.68, azimuth 144°46’22.53” e distância de 2394.90m até o vértice ‘P3’ de coordenadas 8427910.34 e E: 576379.11, azimuth 144°33’16.90” e distância 916.16m, até o vértice ‘P4’ de coordenadas N: 8427163.98 e E: 576910.41, situado na divisa do proprietário com as terras de Maria Aparecida De Abreu Cascão, deste segue confrontando com o mesmo pelo azimuth 206°57’58.30” e distância 11,46m até o vértice ‘P5’ de coordenadas N:8427153.76 e E: 576905.21, azimuth de 324°33’44.01” e distância 1869.49m até o vértice ‘P6’, de coordenadas N:8428676.92 e E:575821.25, azimuth 324°54’46.17” e distância de 1335.51m até o vértice ‘P7’, de coordenadas

N:8429769.74 e E:575053.57, azimuth 324°52'01.34" e distância de 996.55m até o vértice 'P8', de coordenadas N:8430584.74 e E:574480.08, azimuth 325°01'02.46" e distância de 1088.32m até o vértice 'P9' de coordenadas N: 8431476.43 e E: 573856.11, situado na divisa do proprietário com as terras de Marcelo Viana Van Der Broocke, deste segue confrontando com o mesmo pelo azimuth 200°18'45.76" e distância 11,20m até o vértice 'P1', ponto inicial da descrição deste perímetro.

Todas as coordenadas aqui descritas estão georreferenciadas ao Sistema Geodésico Brasileiro, encontram-se representadas no Sistema UTM, referenciadas ao Meridiano Central -- -39° e fuso 22, tendo como Datum o SIRGAS-2000. Todos os azimutes e distâncias, áreas e perímetros foram calculados no plano de projeção UTM.

Vértices	Confrontações
P1 ao P2	FAIXA DE DOMÍNIO PROJETADA GO-336
P2 ao P3	FAIXA DE DOMÍNIO PROJETADA GO-336
P3 ao P4	FAIXA DE DOMÍNIO PROJETADA GO-336
P4 ao P5	MARIA DE APARECIDA DE ABREU CASCÃO MAT 669
P5 ao P6	ÁREA A DESAPROPRIAR
P6 ao P7	ÁREA A DESAPROPRIAR
P7 ao P8	ÁREA A DESAPROPRIAR
P8 ao P9	ÁREA A DESAPROPRIAR
P9 ao P1	MARCELO VIANA VAN DER BROOCKE MAT 3.202

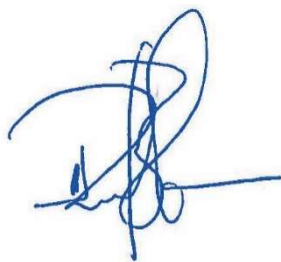

RESPONSÁVEL TÉCNICO: RAFAEL BASÍLIO – CREA:8.130/D-GO

DATA: 16 / 06 / 2021

CADASTRO INDIVIDUAL DE DESAPROPRIAÇÃO

IDENTIFICAÇÃO

Item nº: CTD 20
Proprietário (s): ELCY CAIADO VIANA
Fazenda: PAJUÇARA
Matrícula: 512 Registro: CARTORIO DE REGISTRO DE IMÓVEIS DE NOVA CRIXÁS
Nº ID CAR: GO-5214838-6FF81A9535C743209433A4AE13064B3D

OBRA

Rodovia: GO-336
Trecho: Entr. BR-153 / Div. GO/MT (Landi)
Subtrecho: FIM PERÍMETRO URBANO (CRIXÁS) / ENTR. GO-164 (A) (P/ NOVA CRIXÁS)
Segmento: km 129,37 - km 172,39
SER: 336EGO0075 - 336EGO0077
Extensão: 43,02 km

LOCALIZAÇÃO

Estacas: Inicial Final
2643+00 2907+00

Rua: -
Lote(s): -
Fazenda: PAJUÇARA
Município: NOVA CRIXÁS
Lado: DIREITO
Zona: ZONA RURAL
Bairro: -
Quadra: -

Est. ou Território: GOIÁS

DOCUMENTAÇÃO

Matrícula 512

(DESAPROPRIAÇÃO PARCIAL)		
Área total:	8.301.600,00	(m²)
Área a desapropriar	57.789,93	(m²)
Área remanescente:	8.243.810,07	(m²)
% de área desapropriada:	0,70%	
Confrontante		
Frente (m):	GO-336	Sudoeste
Fundos (m):	Remanescente	Nordeste
Lado esquerdo (m):	Marcelo Viana Van Der Broocke	Noroeste
Lado direito (m):	Maria Aparecida de Abreu Cascão	Sudeste
Obs.: medidas e confrontações se referem ao terreno antes da desapropriação.		

AVALIAÇÃO

Pastagem plantada	VALOR do ha	R\$ 7.310,31	VALOR do m²	R\$ 0,73
Área	36.947,34		64%	
Preservação fauna e flora	VALOR do ha	R\$ 3.000,00	VALOR do m²	R\$ 0,30
Área	20.842,59		36%	

VALOR DA DESAPROPRIAÇÃO

Pastagem plantada	R\$	27.009,65
Preservação fauna e flora	R\$	6.252,78
TOTAL	R\$	33.262,43


PROJETO EXECUTIVO DE ENGENHARIA

PROJETO DE DESAPROPRIAÇÃO



CADASTRO DE DESAPROPRIAÇÃO :

CTD 20

3.6.21 CTD 21

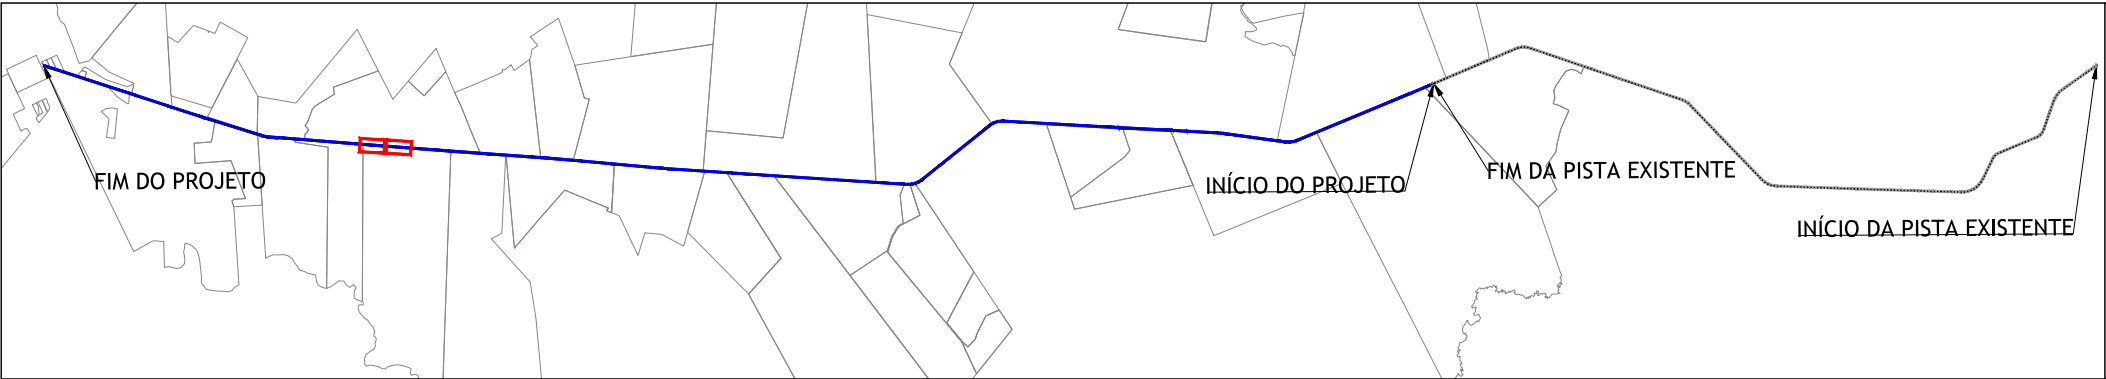

CTD 21 - PROP. LILIANA RAMOS CAIADO DE CARVALHO						
ÁREA A DESAPROPRIAR - 23.429,11m²						
Pontos				Pontos		
De	Para	Coordenada Norte	Coordenada Este	Segmento	Distância	Azimute / AC
P01	P02	8429985.19	574828.28	L186	2637.97 m	144° 49' 10.21"
P02	P03	8427829.07	576348.15	L187	7.65 m	232° 18' 02.63"
P03	P04	8427824.39	576342.10	L188	48.73 m	324° 33' 16.90"
P04	P05	8427864.09	576313.84	L189	2395.16 m	324° 46' 22.53"
P05	P06	8429820.63	574932.27	L190	193.73 m	324° 55' 30.04"
P06	P01	8429979.17	574820.94	L191	9.49 m	50° 38' 07.21"

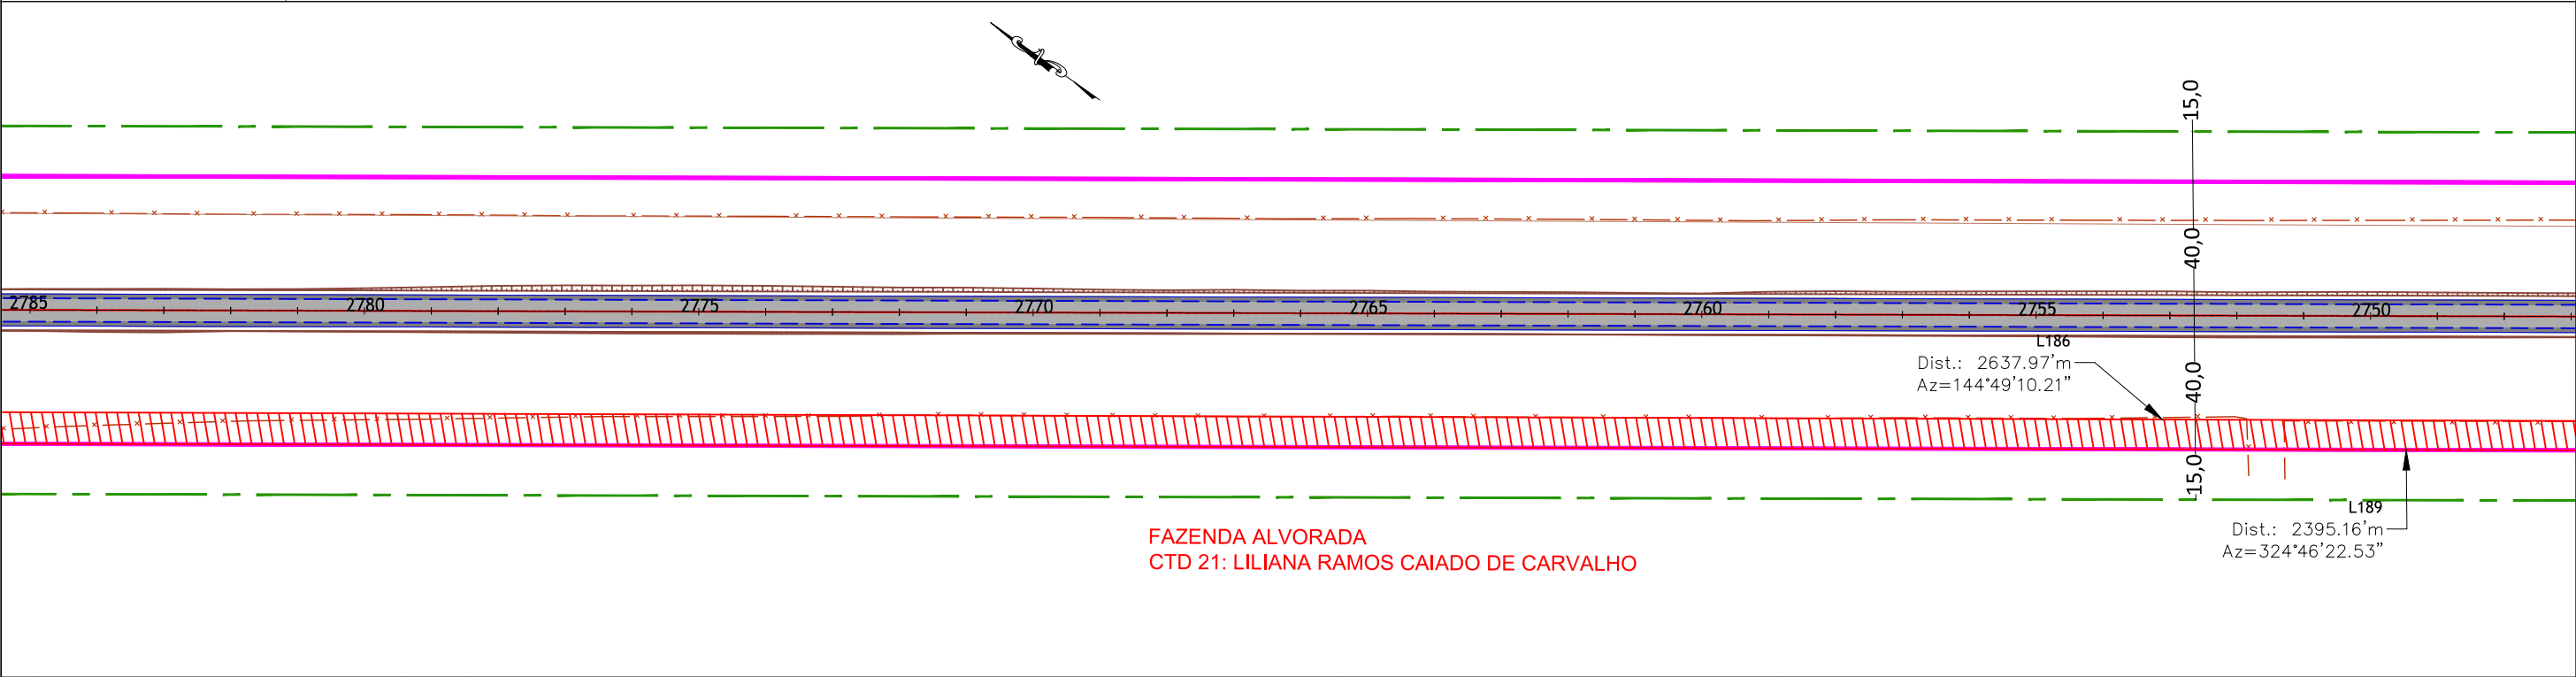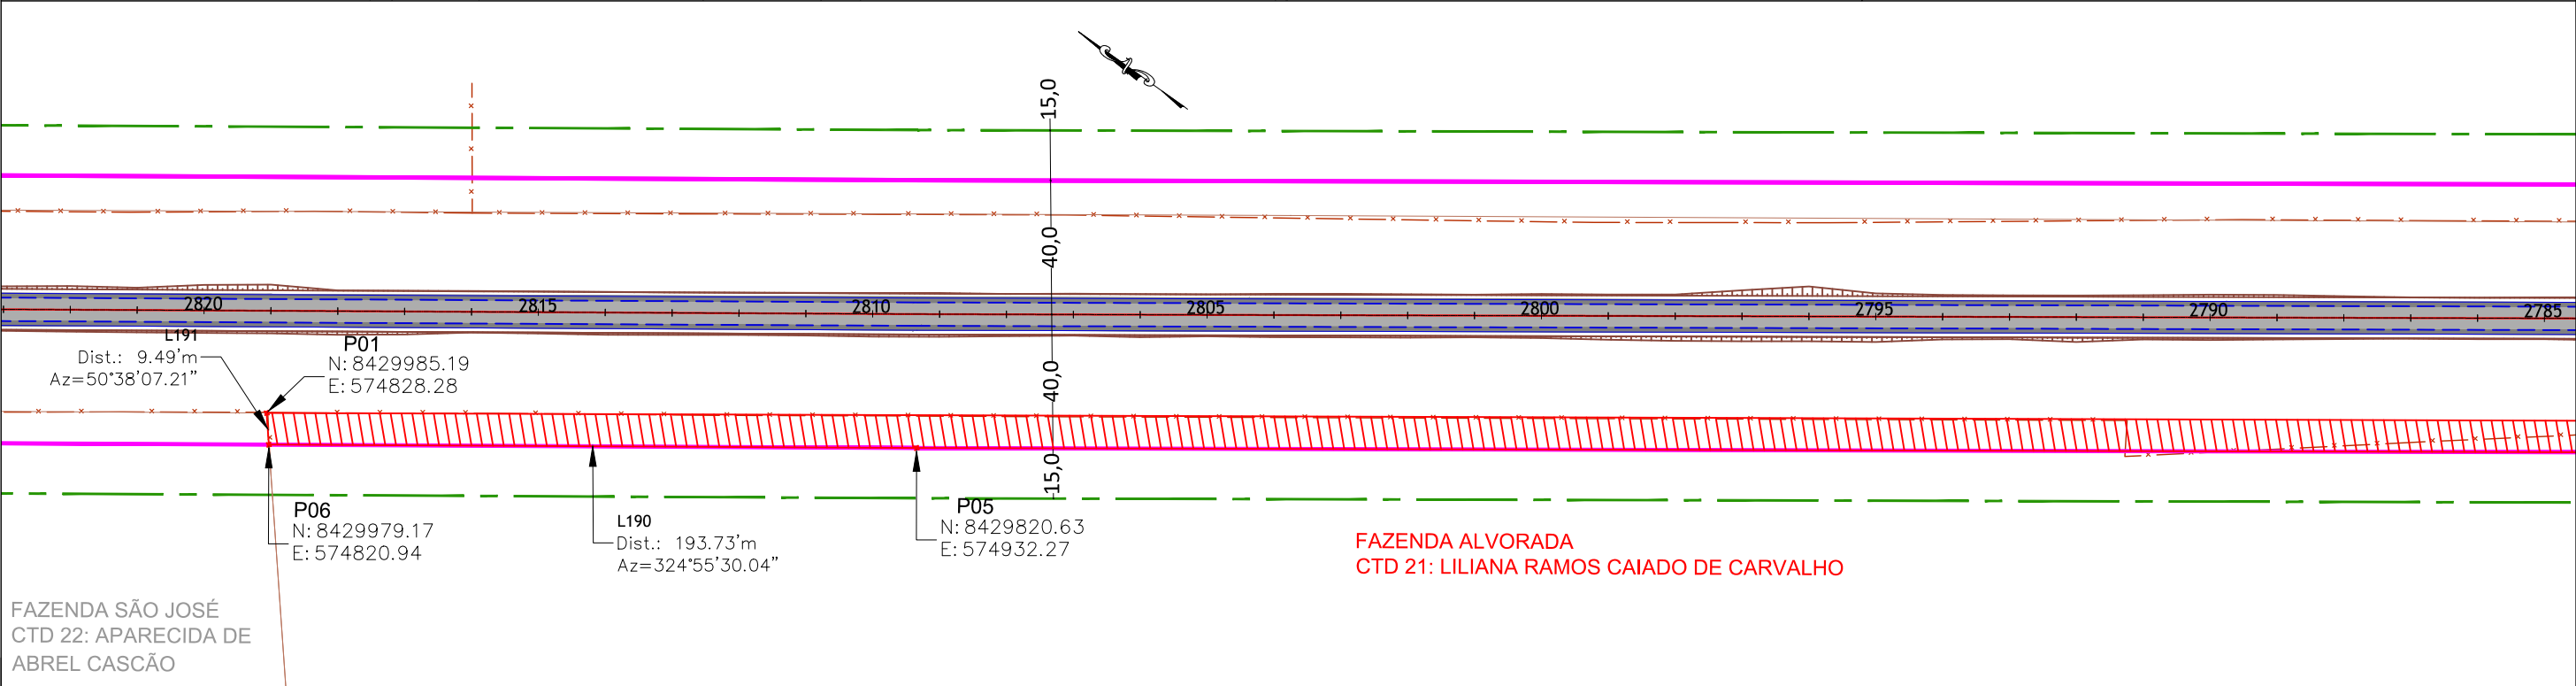


01	Emissão Inicial		/ / 2021
nº	Descrição		Data
CONTROLE DE REVISÕES			


LEGENDA:

	Pista Projetada		Talude
	Faixa de Domínio Projetada		Cadastro Técnico de Desapropriação
	Faixa de Domínio Existente		Área à Desapropriar
	Faixa non Aedificandi Projetada		Cerca
	Faixa non Aedificandi Existente		Pista Existente
	Limite Propriedades		

GOINFRA - Agência Goiana de Infraestrutura e Transportes			
PROJETO EXECUTIVO DE PAVIMENTAÇÃO DE RODOVIA			
RODOVIA: GO-336	SRE: 336EGO0077	TRECHO: Entr. BR-153 / Div.GO/MT(Landi)	
SEGMENTO: km 129,37 - km 172,39		SUB-TRECHO: Fim da Pavimentação / Entr. GO-164 (A)(p/ Nova Crixás)	
CONTEÚDO: Projeto de Desapropriação			
TÍTULO: Concepção em Planta		ESCALA:1:2.000	PR-249_PDSAP_CTD 21 R00

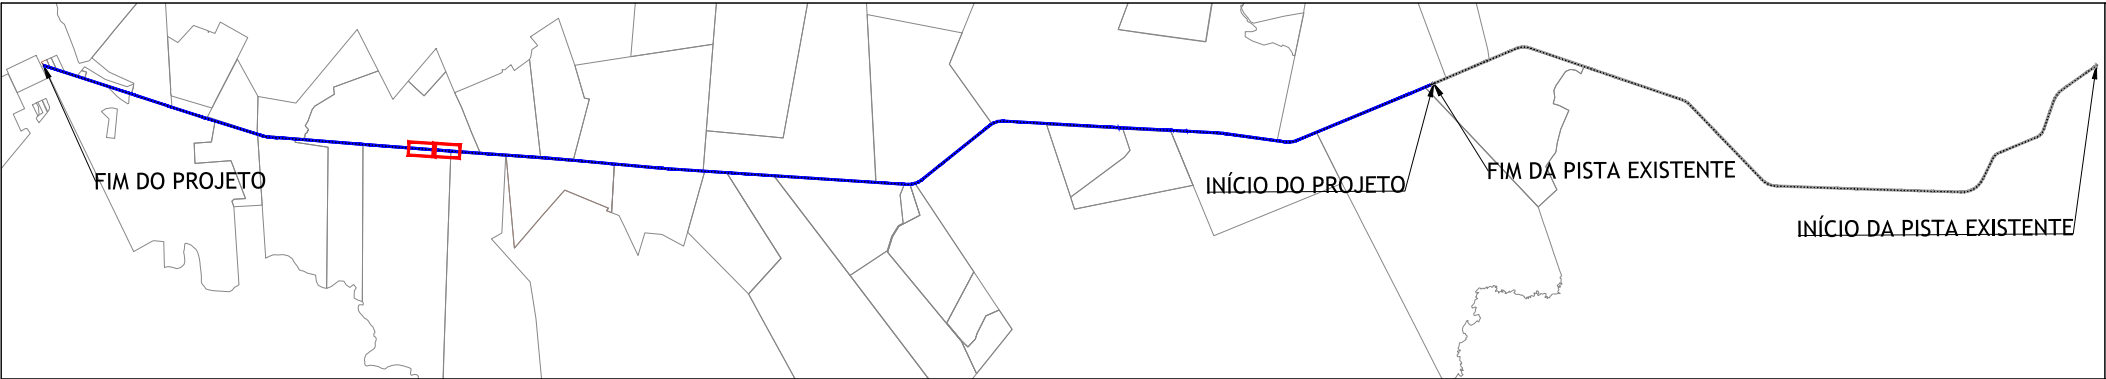

CTD 21 - PROP. LILIANA RAMOS CAIADO DE CARVALHO						
ÁREA A DESAPROPRIAR - 23.429,11m²						
Pontos				Pontos		
De	Para	Coordenada Norte	Coordenada Este	Segmento	Distância	Azimute / AC
P01	P02	8429985.19	574828.28	L186	2637.97 m	144° 49' 10.21"
P02	P03	8427829.07	576348.15	L187	7.65 m	232° 18' 02.63"
P03	P04	8427824.39	576342.10	L188	48.73 m	324° 33' 16.90"
P04	P05	8427864.09	576313.84	L189	2395.16 m	324° 46' 22.53"
P05	P06	8429820.63	574932.27	L190	193.73 m	324° 55' 30.04"
P06	P01	8429979.17	574820.94	L191	9.49 m	50° 38' 07.21"

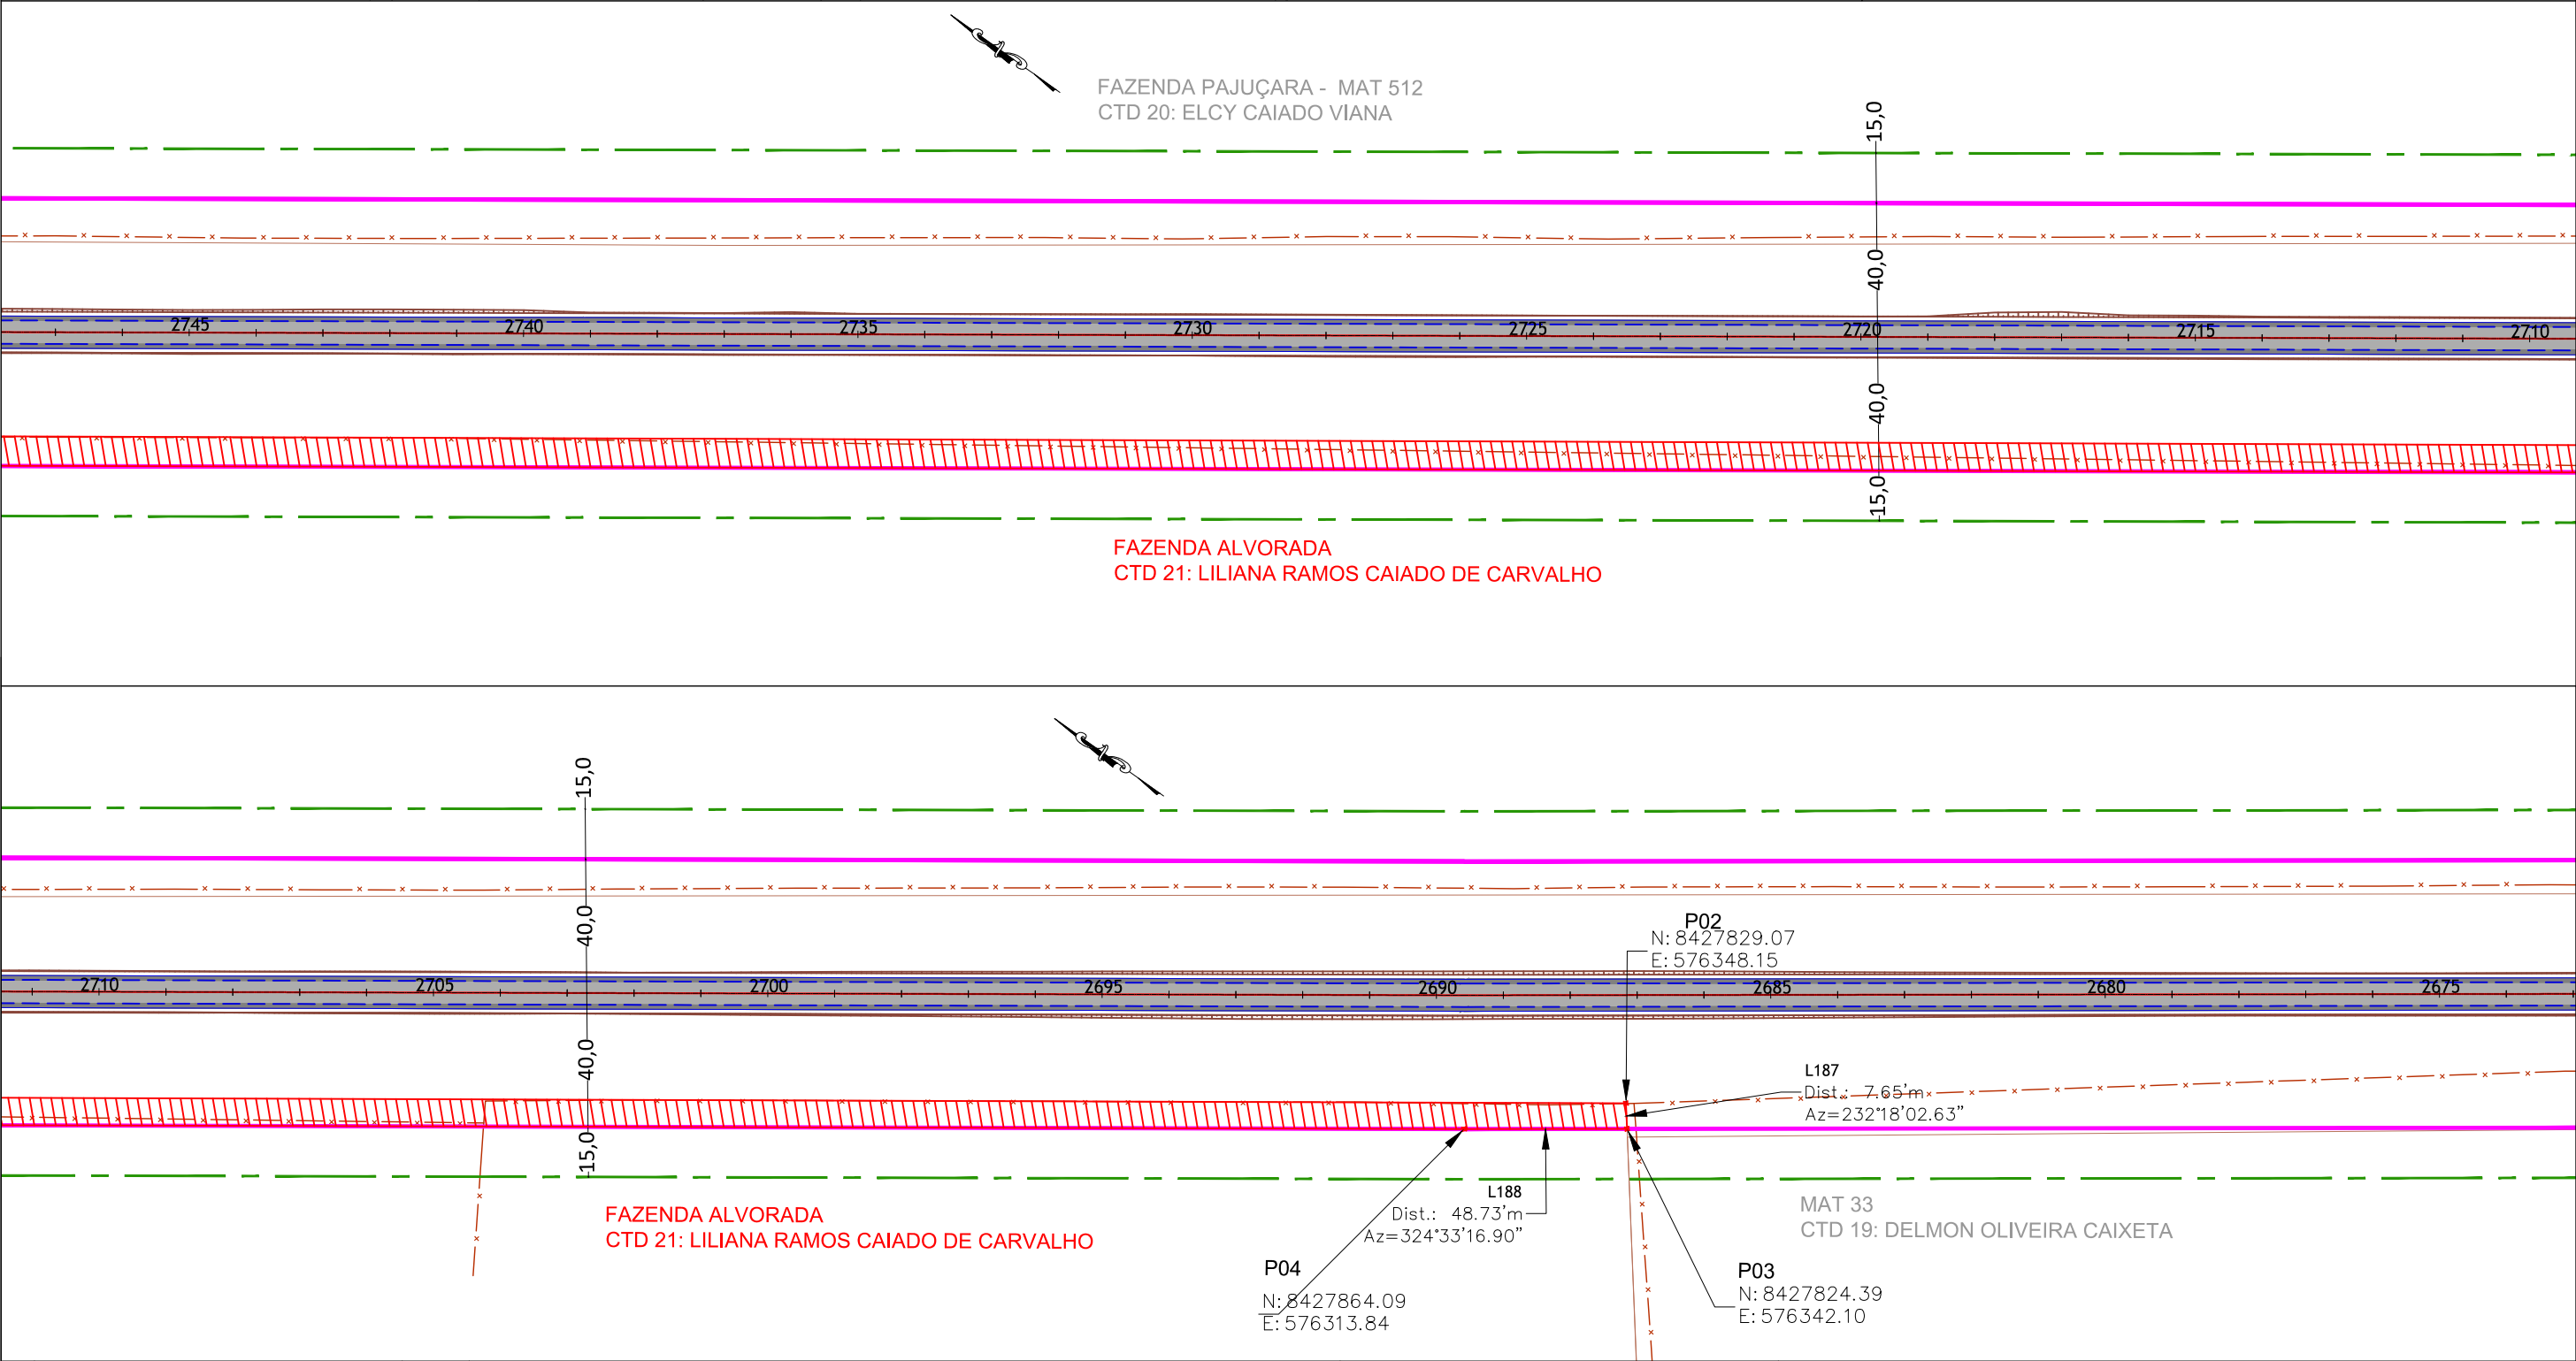

01	Emissão Inicial		/ / 2021
nº	Descrição	Data	
CONTROLE DE REVISÕES			

LEGENDA:

	Pista Projetada		Talude
	Faixa de Domínio Projetada		Cadastro Técnico de Desapropriação
	Faixa de Domínio Existente		Área à Desapropriar
	Faixa non Aedificandi Projetada		Cerca
	Faixa non Aedificandi Existente		Pista Existente
	Limite Propriedades		

GOINFRA - Agência Goiana de Infraestrutura e Transportes

PROJETO EXECUTIVO DE PAVIMENTAÇÃO DE RODOVIA

RODOVIA: GO-336	SRE: 336EGO0077	TRECHO: Entr. BR-153 / Div.GO/MT(Landi)
SEGMENTO: km 129,37 - km 172,39		SUB-TRECHO: Fim da Pavimentação / Entr. GO-164 (A)(p/ Nova Crixás)
CONTEÚDO: Projeto de Desapropriação		
TÍTULO: Concepção em Planta		ESCALA:1:2.000
PR-249_PDSAP_CTD 21-II		R00

Memorial Descritivo (CTD 21)

DADOS DA OBRA

RODOVIA: GO-336

TRECHO: Entr. BR-153 / Div. GO/MT (Landi)

SUBTRECHO: Fim Perímetro Urbano (Crixás) / Entr. GO-164 (A) (p/ Nova Crixás)

SEGMENTO: km 129,37 - km 172,39

SRE: 336EGO0075 e 336EGO0077

DADOS DA PROPRIEDADE

Proprietário: Liliana Ramos Caiado de Carvalho

Fazenda: Alvorada

Município: Nova Crixás

Matrícula: -

Número de registro CAR: GO-5214838-9D0CACB6679144B59B3ABE3C74B4C6F2

Estaca inicial: 2687 + 00

Estaca final: 2819 + 00

Área total da propriedade (m²): 17.885.500,00

Área a desapropriar (m²): 23.429,11

Área remanescente (m²): 17.862.070,89

Perímetro da poligonal (m): 5.292,72

DESCRIÇÃO DO PERÍMETRO (ÁREA A DESAPROPRIAR)

Uma fração de terra, localizada no lado direito da GO-336, compreendida pela faixa de domínio da rodovia projetada, com área superficial de 23.429,11m² (Vinte e três mil quatrocentos e vinte e nove metros quadrados e onze décimos quadrados), com as seguintes dimensões, divisas e confrontações; “Inicia-se no vértice ‘P1’ de coordenadas N:8429985.19 e E:574828.28, situado na divisa do proprietário com as terras Aparecida de Abel Cascão – Fazenda São José, deste segue confrontando com a faixa de domínio da GO-336 pelos seguintes alinhamentos e distâncias: azimuth 144°49’10.21” e distância de 2637.97m até o vértice ‘P2’, de coordenadas N:8427829.07 e E:576348.15, situado na divisa do proprietário com as terras de Delmon Oliveira Caixeta deste segue confrontando com o mesmo pelo azimuth 232°18’02.63” e distância de 7.65m até o vértice ‘P3’ de coordenadas N:8427824.39 e E: 576342.10, pelo azimuth 324°33’16.90” e distância 48,73m até o vértice ‘P4’ de coordenadas N:8427864.09 e E: 576313.84, azimuth de 324°46’22.53” e distância 2395.16m até o vértice ‘P5’, de coordenadas N:8429820.63 e E: 574932.27, azimuth de 324°55’30.04” e distância 193.73m até o vértice ‘P6’ de coordenadas N:8429979.17 e E: 574820.94, situado na divisa do proprietário com as terras

de Aparecida de Abel Cascão, deste segue confrontando com o mesmo pelo azimuth 50°38'07.21" e distância 9.49m até o vértice 'P1', ponto inicial da descrição deste perímetro.

Todas as coordenadas aqui descritas estão georreferenciadas ao Sistema Geodésico Brasileiro, encontram-se representadas no Sistema UTM, referenciadas ao Meridiano Central --39° e fuso 22, tendo como Datum o SIRGAS-2000. Todos os azimutes e distâncias, áreas e perímetros foram calculados no plano de projeção UTM.

Vértices

P1 ao P2

P2 ao P3

P3 ao P4

P4 ao P5

P5 ao P6

P6 ao P1

Confrontações

FAIXA DE DOMÍNIO PROJETADA GO-336


FAIXA DE DOMÍNIO PROJETADA GO-336

DELMON OLIVEIRA CAIXETA

ÁREA A DESAPROPRIAR

ÁREA A DESAPROPRIAR

APARECIDA DE ABEL CASCÃO

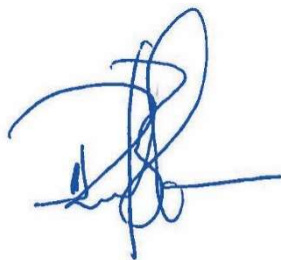

RESPONSÁVEL TÉCNICO: RAFAEL BASÍLIO – CREA:8.130/D-GO

DATA: 16 / 06 / 2021

CADASTRO INDIVIDUAL DE DESAPROPRIAÇÃO

IDENTIFICAÇÃO

Item nº: CTD 21
Proprietário (s): LILIANA RAMOS CAIADO DE CARVALHO
Fazenda: ALVORADA
Matricula: - Registro: CARTORIO DE REGISTRO DE IMÓVEIS DE NOVA CRIXÁS
Nº ID CAR: GO-5214838-9D0CACB6679144B59B3ABE3C74B4C6F2

OBRA

Rodovia: GO-336
Trecho: Entr. BR-153 / Div. GO/MT (Landi)
Subtrecho: FIM PERÍMETRO URBANO (CRIXÁS) / ENTR. GO-164 (A) (P/ NOVA CRIXÁS)
Segmento: km 129,37 - km 172,39
SER: 336EGO0075 - 336EGO0077
Extensão: 43,02 km

LOCALIZAÇÃO

Estacas: Inicial Final
2687+00 2819+00

Rua: -
Lote(s): -
Fazenda: ALVORADA
Município: NOVA CRIXÁS
Lado: ESQUERDO
Zona: ZONA RURAL
Bairro: -
Quadra: -

Est. ou Território: GOIÁS

DOCUMENTAÇÃO

Matricula -

(DESAPROPRIAÇÃO PARCIAL)		
Área total:	17.885.500,00	(m²)
Área a desapropriar	23.429,11	(m²)
Área remanescente:	17.862.070,89	(m²)
% de área desapropriada:	0,13%	
Confrontante		
Frente (m):	GO-336	Nordeste
Fundos (m):	Remanescente	Sudoeste
Lado esquerdo (m):	Delmon Oliveira Caixeta	Sudeste
Lado direito (m):	Aparecida de Abreu Cascão	Noroeste
Obs.: medidas e confrontações se referem ao terreno antes da desapropriação.		

AVALIAÇÃO

Pastagem plantada	VALOR do ha	R\$ 7.310,31	VALOR do m²	R\$ 0,73
Área	23.429,11		100%	
Preservação fauna e flora	VALOR do ha	R\$ 3.000,00	VALOR do m²	R\$ 0,30
Área	0,00		0%	

VALOR DA DESAPROPRIAÇÃO

Pastagem plantada	R\$	17.127,40
Preservação fauna e flora	R\$	-
TOTAL	R\$	17.127,40



PROJETO EXECUTIVO DE ENGENHARIA

PROJETO DE DESAPROPRIAÇÃO

CADASTRO DE DESAPROPRIAÇÃO :

CTD 21

3.6.22 CTD 22

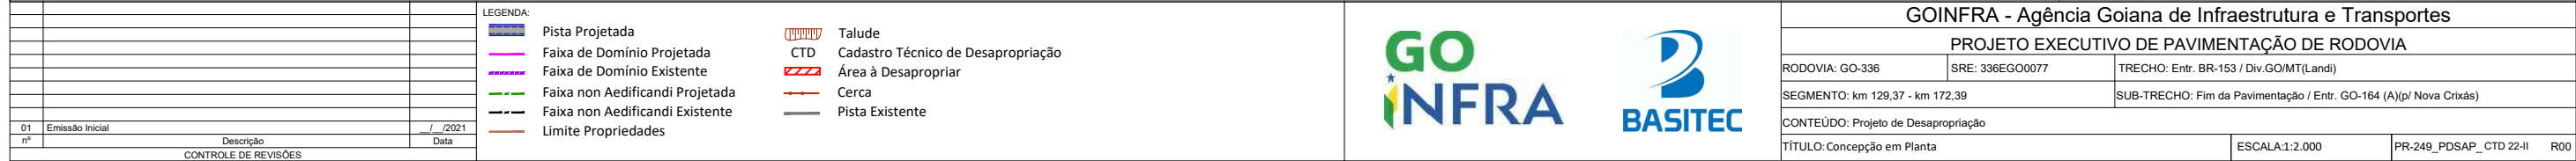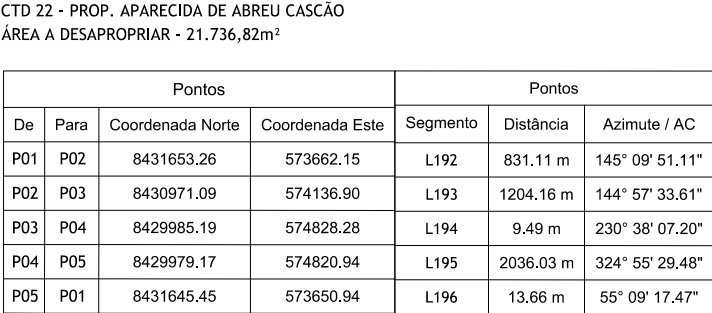

Memorial Descritivo (CTD 22)

DADOS DA OBRA

RODOVIA: GO-336

TRECHO: Entr. BR-153 / Div. GO/MT (Landi)

SUBTRECHO: Fim Perímetro Urbano (Crixás) / Entr. GO-164 (A) (p/ Nova Crixás)

SEGMENTO: km 129,37 - km 172,39

SRE: 336EGO0075 e 336EGO0077

DADOS DA PROPRIEDADE

Proprietário: Aparecida de Abeu Cascão

Fazenda: São José

Município: Nova Crixás

Matrícula: 669

Número de registro CAR: GO-5214838-B32A57E0F6F94A91A1298382EDF4EF0E

Estaca inicial: 2819 + 00

Estaca final: 2921 + 00

Área total da propriedade (m²): 4.673.300,00

Área a desapropriar (m²): 21.736,82

Área remanescente (m²): 4.651.563,18

Perímetro da polygonal (m): 4.094,44

DESCRIÇÃO DO PERÍMETRO (ÁREA A DESAPROPRIAR)

Uma fração de terra, localizada no lado direito da GO-336, compreendida pela faixa de domínio da rodovia projetada, com área superficial de 21.736,82m² (Vinte e um mil setecentos e trinta e seis metros quadrados e oitenta e dois décimos quadrados), com as seguintes dimensões, divisas e confrontações; “Inicia-se no vértice ‘P1’ de coordenadas N:8431653.26 e E:573662.15, situado na divisa das terras do proprietário Hermes Martins Da Costa com a faixa de domínio projetada, deste segue confrontando com a faixa de domínio projetada para a GO-336 pelos seguintes alinhamentos e distâncias: azimuth 145°09’51.11” e distância de 831.11m até o vértice ‘P2’, de coordenadas N:8430971.09 e E:574136.90, azimuth 144°57’33.61” e distância de 1204.16m até o vértice ‘P3’ de coordenadas N:8429985.19 e E:574828.28 situado na divisa do proprietário com as terras de Lilina Ramos Caiado de Carvalho, deste segue confrontando com o mesmo pelo azimuth 230°38’07.20” e distância 9.49m até o vértice ‘P4’ de coordenadas N:8429979.17 e E: 574820.94, de azimuth de 324°55’29.48” e distância 2036.03m até o vértice ‘P5’, situado na divisa do proprietário com as terras de Hermes Martins da Costa Junior, deste segue confrontando com o mesmo pelo azimuth 55°09’17.47” e distância 13.66m até o vértice ‘P1’, ponto inicial da descrição deste perímetro.

Todas as coordenadas aqui descritas estão georreferenciadas ao Sistema Geodésico Brasileiro, encontram-se representadas no Sistema UTM, referenciadas ao Meridiano Central --39° e fuso 22, tendo como Datum o SIRGAS-2000. Todos os azimutes e distâncias, áreas e perímetros foram calculados no plano de projeção UTM.

Vértices

P1 ao P2

P2 ao P3

P3 ao P4

P4 ao P5

P5 ao P1

Confrontações


ÁREA A DESAPROPRIAR

ÁREA A DESAPROPRIAR

LILIANA RAMOS CAIADO DE CARVALHO MAT -

FAIXA DE DOMÍNIO PROJETADA GO-336

HERMES MARTINS DA COSTA JUNIOR MAT 5.993

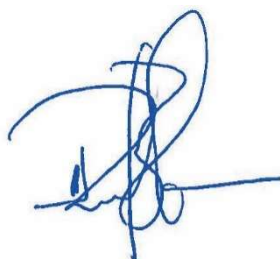

RESPONSÁVEL TÉCNICO: RAFAEL BASÍLIO – CREA:8.130/D-GO

DATA: 16 / 06 / 2021

CADASTRO INDIVIDUAL DE DESAPROPRIAÇÃO

IDENTIFICAÇÃO

Item nº: CTD 22
Proprietário (s): APARECIDA DE ABREL CASCÃO
Fazenda: SÃO JOSÉ
Matrícula: 669 Registro: CARTORIO DE REGISTRO DE IMÓVEIS DE NOVA CRIXÁS
Nº ID CAR: GO-5214838-B32A57E0F6F94A91A1298382EDF4EF0E

OBRA

Rodovia: GO-336
Trecho: Entr. BR-153 / Div. GO/MT (Landi)
Subtrecho: FIM PERÍMETRO URBANO (CRIXÁS) / ENTR. GO-164 (A) (P/ NOVA CRIXÁS)
Segmento: km 129,37 - km 172,39
SER: 336EGO0075 - 336EGO0077
Extensão: 43,02 km

LOCALIZAÇÃO

Estacas: Inicial Final
2819+00 2921+00

Rua: -
Lote(s): -
Fazenda: SÃO JOSÉ
Município: NOVA CRIXÁS
Lado: ESQUERDO
Zona: ZONA RURAL
Bairro: -
Quadra: -

Est. ou Território: GOIÁS

DOCUMENTAÇÃO

Matrícula 669

(DESAPROPRIAÇÃO PARCIAL)		
Área total:	4.673.300,00	(m²)
Área a desapropriar	21.736,82	(m²)
Área remanescente:	4.651.563,18	(m²)
% de área desapropriada:	0,47%	
Confrontante		
Frente (m):	GO-336	Nordeste
Fundos (m):	Remanescente	Sudoeste
Lado esquerdo (m):	Liliana Ramos Caiado de Carvalho	Sudeste
Lado direito (m):	Hermes Martins da Bosta Junior	Noroeste
Obs.: medidas e confrontações se referem ao terreno antes da desapropriação.		

AVALIAÇÃO

Pastagem plantada	VALOR do ha	R\$ 7.310,31	VALOR do m²	R\$ 0,73
Área	21.736,82		100%	
Preservação fauna e flora	VALOR do ha	R\$ 3.000,00	VALOR do m²	R\$ 0,30
Área	0,00		0%	

VALOR DA DESAPROPRIAÇÃO

Pastagem plantada	R\$	15.890,29
Preservação fauna e flora	R\$	-
TOTAL	R\$	15.890,29


PROJETO EXECUTIVO DE ENGENHARIA

PROJETO DE DESAPROPRIAÇÃO



CADASTRO DE DESAPROPRIAÇÃO :

CTD 22

3.6.23 CTD 23

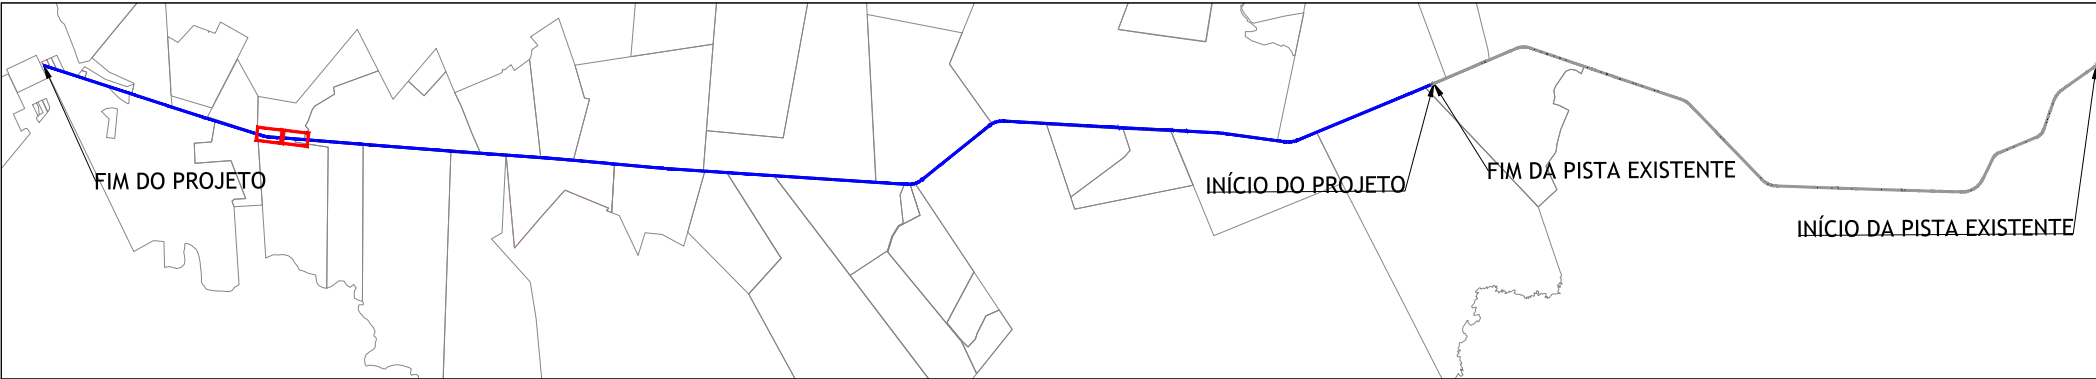

Pontos						Pontos	
De	Para	Coordenada Norte	Coordenada Este	Segmento	Distância	Azimute / AC	
P01	P02	8432662.41	573098.65	L202	147.92 m	157° 43' 02.27"	
P02	P03	8432525.54	573154.74	C52	58.52 m	2°08'03.29"	
P03	P04	8432471.67	573177.59	C53	105.58 m	7°57'37.44"	
P04	P05	8432378.88	573227.79	L203	81.76 m	325° 09' 13.50"	
P05	P06	8432445.98	573181.07	L204	227.98 m	336° 51' 26.02"	
P06	P01	8432655.61	573091.47	L205	9.89 m	46° 32' 03.94"	

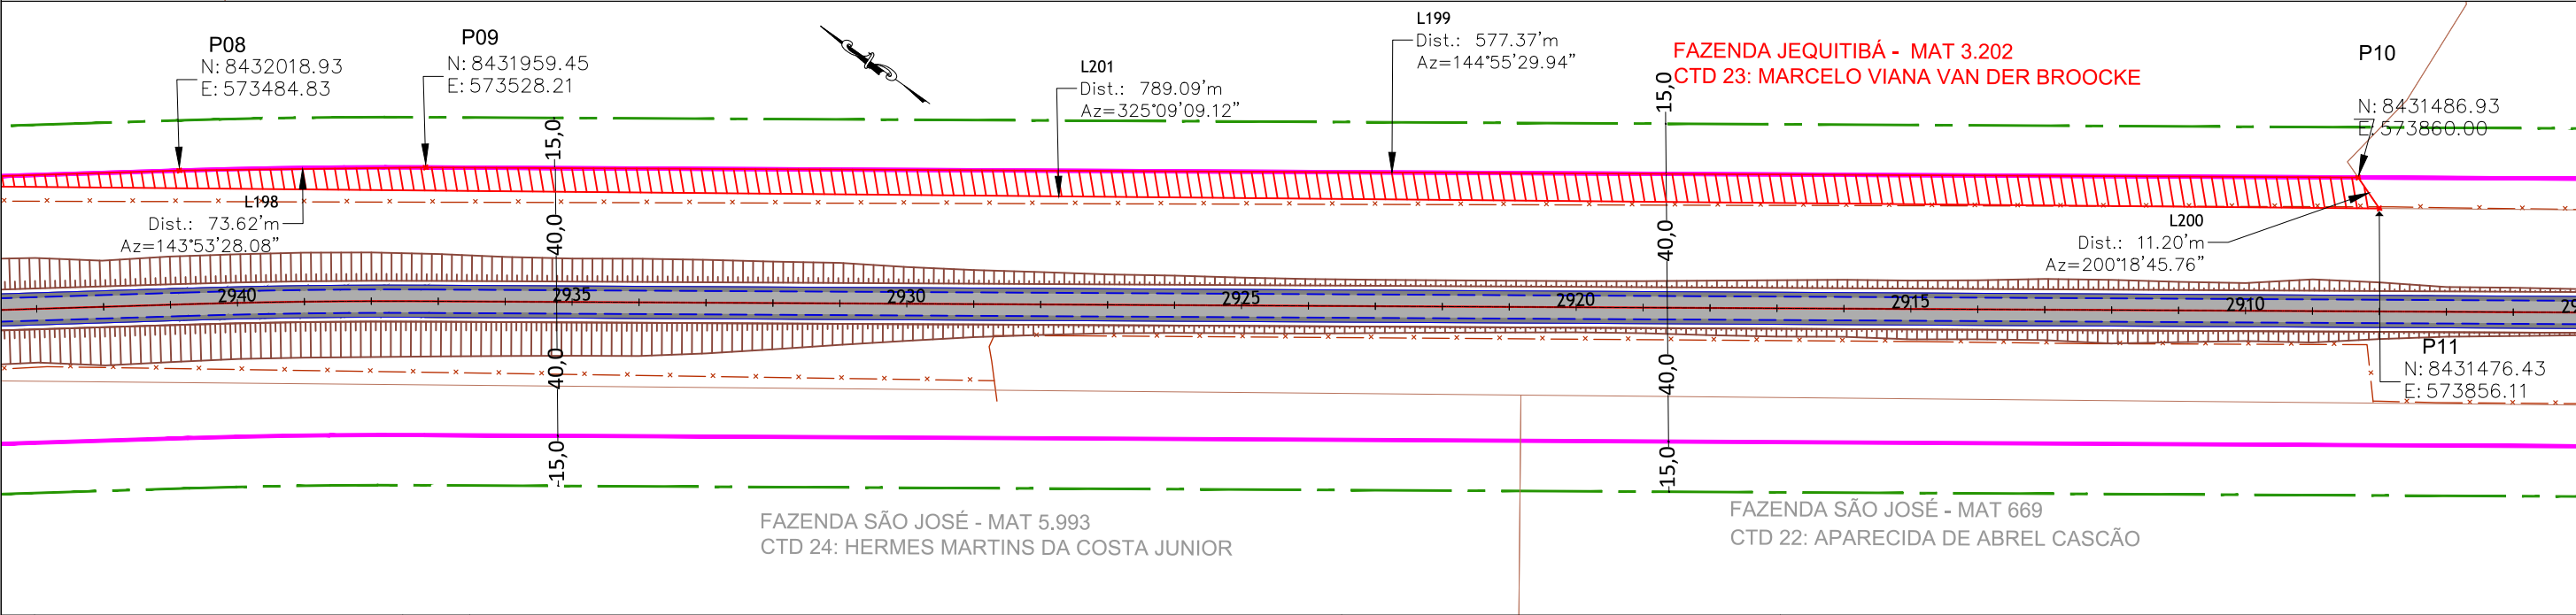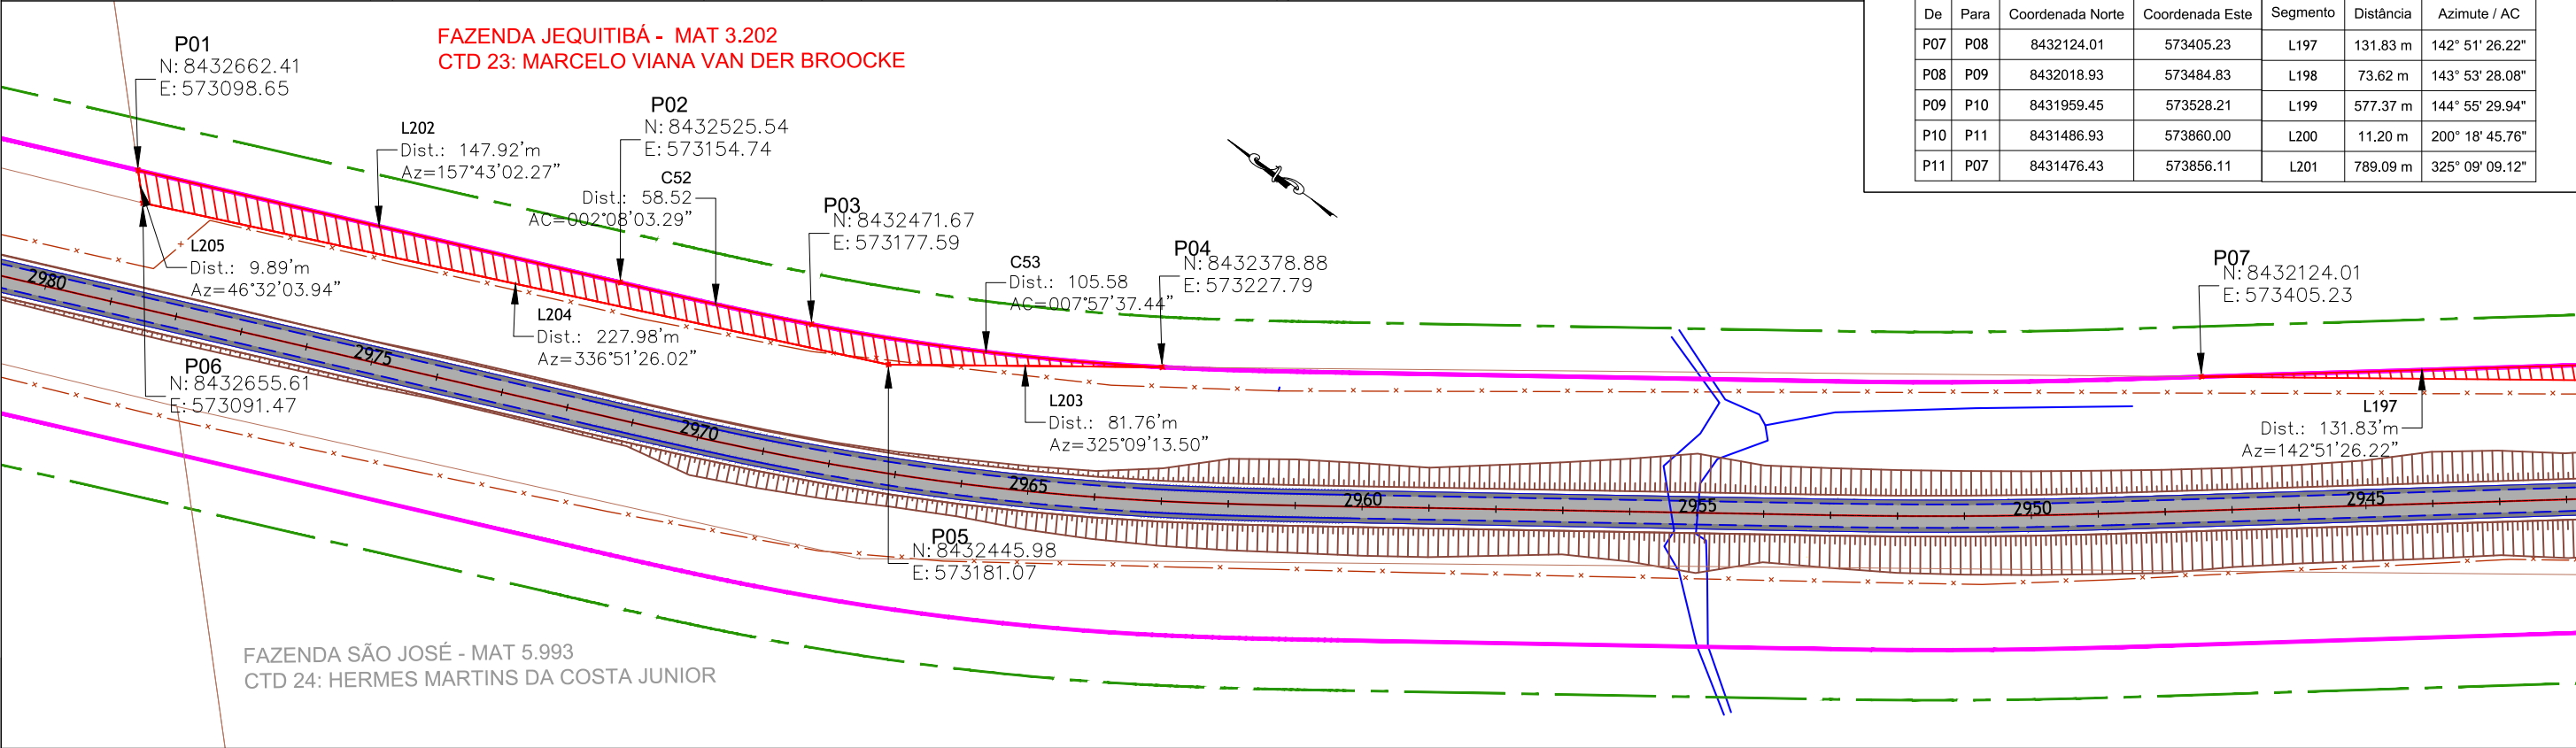

01	Emissão Inicial		/ / 2021
nº		Descrição	Data
CONTROLE DE REVISÕES			

LEGENDA:

- Pista Projetada
- Faixa de Domínio Projetada
- Faixa de Domínio Existente
- Faixa non Aedificandi Projetada
- Faixa non Aedificandi Existente
- Limite Propriedades

- Talude
- Cadastro Técnico de Desapropriação
- Área à Desapropriar
- Cerca
- Pista Existente

GOINFRA - Agência Goiana de Infraestrutura e Transportes

PROJETO EXECUTIVO DE PAVIMENTAÇÃO DE RODOVIA

RODOVIA: GO-336	SRE: 336EGO0077	TRECHO: Entr. BR-153 / Div.GO/MT(Landi)
SEGMENTO: km 129,37 - km 172,39		SUB-TRECHO: Fim da Pavimentação / Entr. GO-164 (A)(p/ Nova Crixás)
CONTEÚDO: Projeto de Desapropriação		
TÍTULO: Concepção em Planta		ESCALA:1:2.000
PR-249_PDSAP_CTD 23		R00

Memorial Descritivo (CTD 23_A1)

DADOS DA OBRA

RODOVIA: GO-336

TRECHO: Entr. BR-153 / Div. GO/MT (Landi)

SUBTRECHO: Fim Perímetro Urbano (Crixás) / Entr. GO-164 (A) (p/ Nova Crixás)

SEGMENTO: km 129,37 - km 172,39

SRE: 336EGO0075 e 336EGO0077

DADOS DA PROPRIEDADE

Proprietário: Marcelo Viana Van der Broocke

Fazenda: Jequitibá

Município: Nova Crixás

Matrícula: 3202

Número de registro CAR: GO-5214838-D217635732A3428ABCA4E9CF85B8B74B

Estaca inicial: A1 2963 + 00; A2 2907 + 00

Estaca final: A1 2978 + 15; A2 2947 + 10

Área total da propriedade (m²): 3.691.000,00

Área a desapropriar (m²): A1 (2.028,86); A2 (5.471,25) = 7.500,11

Área remanescente (m²): 3.683.499,89

Perímetro da polygonal (m): A1 - 631,64; A2 - 1.583,10

DESCRIÇÃO DO PERÍMETRO (ÁREA A DESAPROPRIAR)

Uma fração de terra, localizada no lado direito da GO-336, compreendida pela faixa de domínio da rodovia projetada, com área superficial de 2.028,86 m² (Dois mil e vinte e oito metros e oitenta e seis décimos quadrados), com as seguintes dimensões, divisas e confrontações; "Inicia-se no vértice 'P1' de coordenadas N:8432662.41 e E:573098.65, situado na divisa do proprietário com as terras de Adão José de Monte, deste segue confrontando com a faixa de domínio projetada para a GO-336 pelos seguintes alinhamentos e distâncias: azimuth 157°43'02.27" e distância de 147,92m até o vértice 'P2', de coordenadas N:8437909.90 e E:570995,77, curva de ângulo central 02°08'03.29" e distância de 58,52m até o vértice 'P3' de coordenadas 8432471.67 e E: 573177.59, curva de ângulo central 07°57'37.44" e distância 105.58m, até o vértice 'P4' de coordenadas N: 8432378.88 e E: 573227.79, deste segue confrontando com a fração de terra a desapropriar pelos seguintes alinhamentos e distâncias: azimuth de 325°09'13.50" e distância 81,76m até o vértice 'P5' de coordenadas N:8432445.98 e E:573181.07, azimuth 336°51'26.02" e distância 227,98m até o vértice 'P6' de coordenadas N: 8432665.61 e E: 573091.47 situado na divisa do proprietário com as terras de Adão José de

Monte, deste segue confrontando com o mesmo pelo azimuth de 46°32'03.94" e distância 9,89m até o vértice 'P1', ponto inicial da descrição deste perímetro.

Todas as coordenadas aqui descritas estão georreferenciadas ao Sistema Geodésico Brasileiro, encontram-se representadas no Sistema UTM, referenciadas ao Meridiano Central --39° e fuso 22, tendo como Datum o SIRGAS-2000. Todos os azimuths e distâncias, áreas e perímetros foram calculados no plano de projeção UTM.

Vértices

P1 ao P2

P2 ao P3

P3 ao P4

P4 ao P5

P5 ao P6

P6 ao P1

Confrontações

FAIXA DE DOMÍNIO PROJETADA GO-336


FAIXA DE DOMÍNIO PROJETADA GO-336

FAIXA DE DOMÍNIO PROJETADA GO-336

ÁREA A DESAPROPRIAR

ÁREA A DESAPROPRIAR

ADÃO JOSÉ DE MONTE

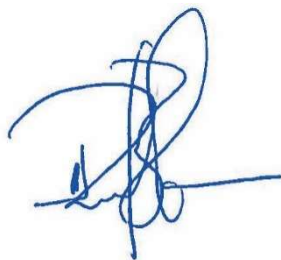

RESPONSÁVEL TÉCNICO: RAFAEL BASÍLIO – CREA:8.130/D-GO

DATA: 16 / 06 / 2021

Memorial Descritivo (CTD 23_A2)

DADOS DA OBRA

RODOVIA: GO-336

TRECHO: Entr. BR-153 / Div. GO/MT (Landi)

SUBTRECHO: Fim Perímetro Urbano (Crixás) / Entr. GO-164 (A) (p/ Nova Crixás)

SEGMENTO: km 129,37 - km 172,39

SRE: 336EGO0075 e 336EGO0077

DADOS DA PROPRIEDADE

Proprietário: Marcelo Viana Van der Broocke

Fazenda: Jequitibá

Município: Nova Crixás

Matrícula: 3202

Número de registro CAR: GO-5214838-D217635732A3428ABCA4E9CF85B8B74B

Estaca inicial: A1 2963 + 00; A2 2907 + 00

Estaca final: A1 2978 + 15; A2 2947 + 10

Área total da propriedade (m²): 3.691.000,00

Área a desapropriar (m²): A1 (2.028,86); A2 (5.471,25) = 7.500,11

Área remanescente (m²): 3.683.499,89

Perímetro da polygonal (m): A1 - 631,64; A2 - 1.583,10

DESCRIÇÃO DO PERÍMETRO (ÁREA A DESAPROPRIAR)

Uma fração de terra, localizada no lado direito da GO-336, compreendida pela faixa de domínio da rodovia projetada, com área superficial de 5.471,25 m² (Cinco mil quatrocentos e setenta e um metros e vinte e cinco décimos quadrados), com as seguintes dimensões, divisas e confrontações; "Inicia-se no vértice 'P7' de coordenadas N:8432124.01 e E:573405.23, situado na divisa das terras do proprietário com a faixa de domínio projetada, deste segue confrontando com a faixa de domínio projetada para a GO-336 pelos seguintes alinhamentos e distâncias: azimuth 142°51'26.22" e distância de 131,83m até o vértice 'P8', de coordenadas N:8432018.93 e E:573484.83, azimuth 143°53'28.08" e distância de 73,62m até o vértice 'P9' de coordenadas 8431959.45 e E: 573528.21, azimuth 144°55'29.94" e distância 577.37m, até o vértice 'P10' de coordenadas N: 8431486.93 e E: 573860.00, situado na divisa com as terras de Elcy Caiado Viana, deste segue confrontando com o mesmo pelo azimuth 200°18'45.76" e distância 11,20m até o vértice 'P11' de coordenadas N: 8431476.43 e E: 573856.11, deste segue confrontando com a fração de terra a desapropriar pelos seguintes alinhamentos e distâncias: azimuth de 325°09'09.12" e distância 789,09m até o vértice 'P7', ponto inicial da descrição deste perímetro.

Todas as coordenadas aqui descritas estão georreferenciadas ao Sistema Geodésico Brasileiro, encontram-se representadas no Sistema UTM, referenciadas ao Meridiano Central --39° e fuso 22, tendo como Datum o SIRGAS-2000. Todos os azimutes e distâncias, áreas e perímetros foram calculados no plano de projeção UTM.

Vértices

P7 ao P8

P8 ao P9

P9 ao P10

P10 ao P11

P11 ao P7

Confrontações


FAIXA DE DOMÍNIO PROJETADA GO-336

FAIXA DE DOMÍNIO PROJETADA GO-336

FAIXA DE DOMÍNIO PROJETADA GO-336

ELÇY CAIADO VIANA

ÁREA A DESAPROPRIAR

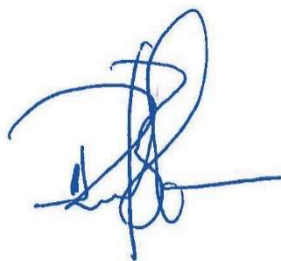

RESPONSÁVEL TÉCNICO: RAFAEL BASÍLIO – CREA:8.130/D-GO

DATA: 16 / 06 / 2021

CADASTRO INDIVIDUAL DE DESAPROPRIAÇÃO

IDENTIFICAÇÃO

Item nº: CTD 23
Proprietário (s): MARCELO VIANA VAN DER BROOKE
Fazenda: JEQUITIBÁ
Matricula: 3202 Registro: CARTORIO DE REGISTRO DE IMÓVEIS DE NOVA CRIXÁS
Nº ID CAR: GO-5214838-D217635732A3428ABCA4E9CF85B8B74B

OBRA

Rodovia: GO-336
Trecho: Entr. BR-153 / Div. GO/MT (Landi)
Subtrecho: FIM PERÍMETRO URBANO (CRIXÁS) / ENTR. GO-164 (A) (P/ NOVA CRIXÁS)
Segmento: km 129,37 - km 172,39
SER: 336EGO0075 - 336EGO0077
Extensão: 43,02 km

LOCALIZAÇÃO

Estacas: Inicial Final
2907+00 (A2) 2947+10 (A2)
2963+00 (A1) 2978+15 (A1)

Rua: -
Lote(s): -
Fazenda: JEQUITIBÁ
Município: NOVA CRIXÁS
Lado: DIREITO
Zona: ZONA RURAL
Bairro: -
Quadra: -

Est. ou Território: GOIÁS

DOCUMENTAÇÃO

Matricula 3.202

(DESAPROPRIAÇÃO PARCIAL)		
Área total:	3.691.000,00	(m²)
Área a desapropriar	7.500,12	(m²)
Área remanescente:	3.683.499,88	(m²)
% de área desapropriada:	0,20%	
Confrontante		
Frente (m):	GO-336/GO-336	Sudoeste
Fundos (m):	Remanescente/Remanescente	Nordeste
Lado esquerdo (m):	Adão José de Monte/ Remanescente	Noroeste
Lado direito (m):	Remanescente/ Elcy Caiado Viana	Sudeste
Obs.: medidas e confrontações se referem ao terreno antes da desapropriação.		


AVALIAÇÃO

Pastagem plantada	VALOR do ha	R\$ 7.310,31	VALOR do m²	R\$ 0,73
Área	7.500,12		100%	
Preservação fauna e flora	VALOR do ha	R\$ 3.000,00	VALOR do m²	R\$ 0,30
Área	0,00		0%	

VALOR DA DESAPROPRIAÇÃO



Pastagem plantada	R\$	5.482,82
Preservação fauna e flora	R\$	-
TOTAL	R\$	5.482,82

3.6.24 CTD 24

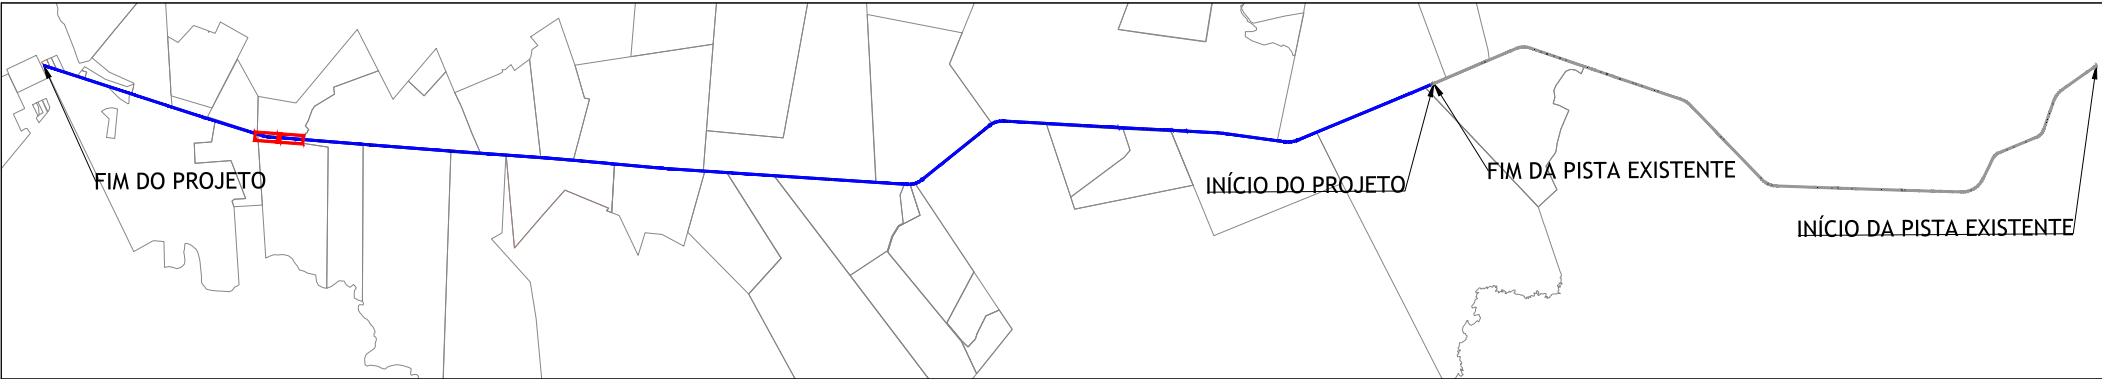

CTD 24 - PROP. HERMES MARTINS DA COSTA JUNIOR
ÁREA A DESAPROPRIAR - 20.278,58m²

Pontos				Pontos		
De	Para	Coordenada Norte	Coordenada Este	Segmento	Distância	Azimute / AC
P01	P02	8432612.05	573047.82	L208	208.81 m	157° 11' 25.50"
P02	P03	8432419.57	573128.77	L209	933.66 m	145° 09' 39.00"
P03	P04	8431653.26	573662.15	L210	13.66 m	235° 09' 21.96"
P04	P05	8431645.45	573650.94	L211	327.50 m	324° 55' 30.19"
P05	P06	8431913.48	573462.74	L212	230.67 m	323° 10' 27.38"
P06	P07	8432098.12	573324.48	C54	245.29 m	0°18'12.47"
P07	P08	8432299.58	573184.55	C55	160.53 m	10°45'32.41"
P08	P09	8432438.60	573104.75	L216	176.73 m	337° 27' 54.19"
P09	P01	8432601.83	573037.02	L217	14.87 m	46° 36' 52.56"

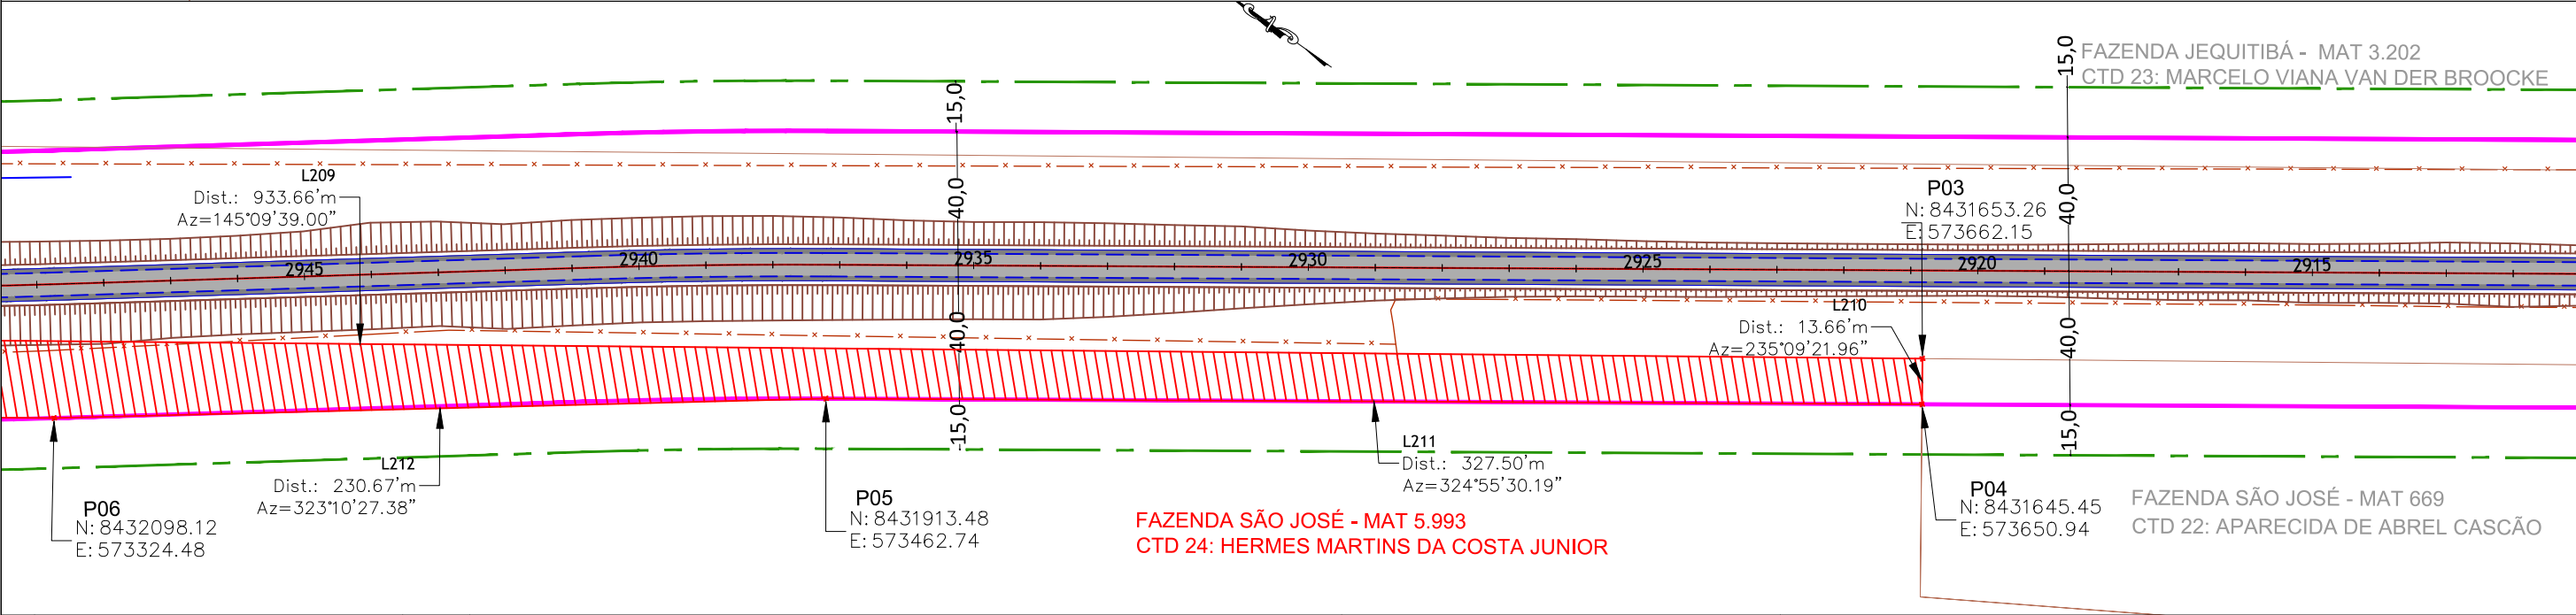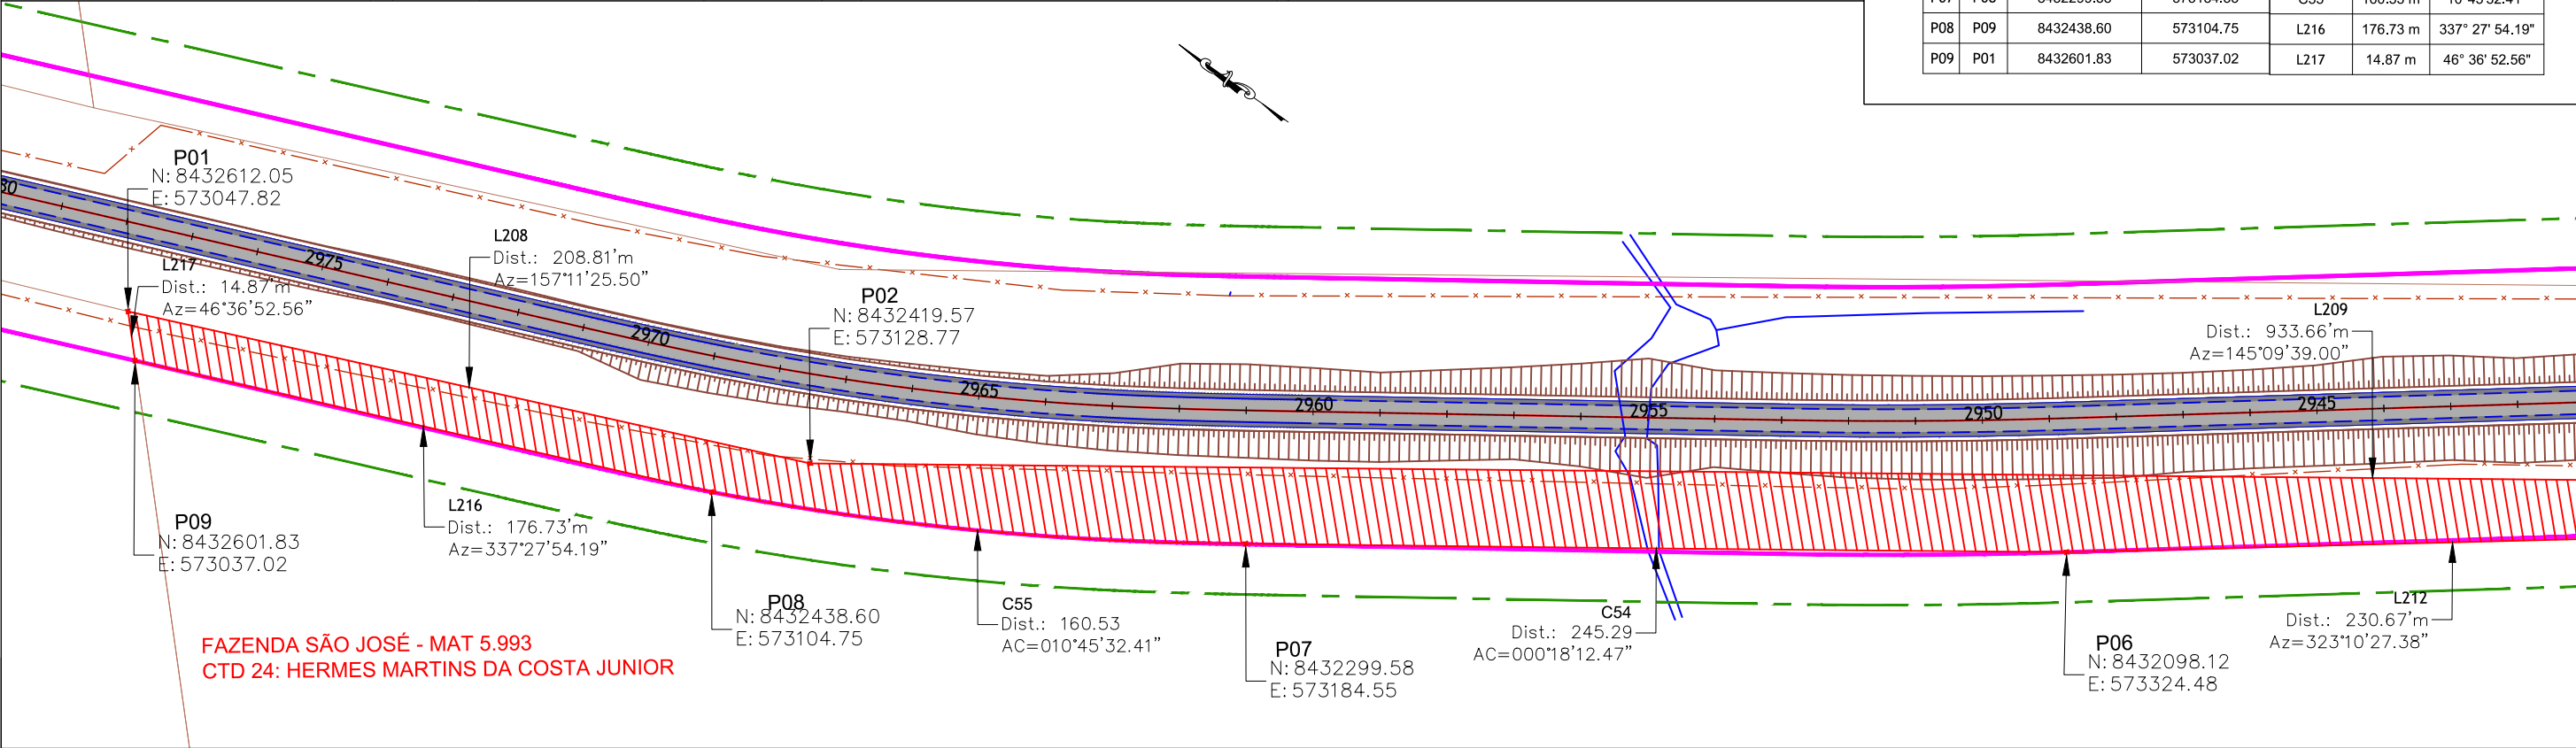

01	Emissão Inicial		/ / 2021
nº	Descrição	Data	
CONTROLE DE REVISÕES			

LEGENDA:

Pista Projetada

Faixa de Domínio Projetada

Faixa de Domínio Existente

Faixa non Aedificandi Projetada

Faixa non Aedificandi Existente

Limite Propriedades

Talude

CTD

Cadastro Técnico de Desapropriação

Área à Desapropriar

Cerca

Pista Existente

GOINFRA

BASITEC

GOINFRA - Agência Goiana de Infraestrutura e Transportes

PROJETO EXECUTIVO DE PAVIMENTAÇÃO DE RODOVIA

RODOVIA: GO-336

SRE: 336EGO0077

TRECHO: Entr. BR-153 / Div.GO/MT(Landi)

SEGMENTO: km 129,37 - km 172,39

SUB-TRECHO: Fim da Pavimentação / Entr. GO-164 (A)(p/ Nova Crixás)

CONTEÚDO: Projeto de Desapropriação

TÍTULO: Concepção em Planta

ESCALA:1:2.000

PR-249_PDSAP_CTD 24

R00

Memorial Descritivo (CTD 24)

DADOS DA OBRA

RODOVIA: GO-336

TRECHO: Entr. BR-153 / Div. GO/MT (Landi)

SUBTRECHO: Fim Perímetro Urbano (Crixás) / Entr. GO-164 (A) (p/ Nova Crixás)

SEGMENTO: km 129,37 - km 172,39

SRE: 336EGO0075 - 336EGO0077

DADOS DA PROPRIEDADE

Proprietário: Hermes Martins da Bosta Junior

Fazenda: São José

Município: Nova Crixás

Matrícula: 5.993

Número de registro CAR: GO-5214838-116772AF7B4F4894AFA405ED8857CD47

Estaca inicial: 2921 + 00

Estaca final: 2978 + 00

Área total da propriedade (m²): 7.373.500,00

Área a desapropriar (m²): 20.278,58

Área remanescente (m²): 7.353.221,42

Perímetro da poligonal (m): 2.311,72


DESCRIÇÃO DO PERÍMETRO (ÁREA A DESAPROPRIAR)

Uma fração de terra, localizada no lado esquerdo da GO-336, compreendida pela faixa de domínio da rodovia projetada, com área superficial de 20.278,58 m² (Vinte mil duzentos e setenta e oito metros e cinquenta e oito décimos quadrados), com as seguintes dimensões, divisas e confrontações; “Inicia-se no vértice ‘P1’ de coordenadas N:8432612,05 e E:573047,82, situado na divisa do proprietário com as terras de Luiz Arthur Franco Beniz – Fazenda São José II Mat. 5.993, deste segue confrontando com a fração de terra a desapropriar pelos seguintes alinhamentos e distâncias: azimuth de 157°11’25.50” e distância de 208,81m até o vértice ‘P2’, de coordenadas N:8432419,57 e E:573128,77, azimuth de 145°09’39.00” e distância 933,66m até o vértice ‘P3’, de coordenadas N:8431653,26 e E:573662.15, situado na divisa do proprietário com as terras de Aparecida de Abrel Cascão – Fazenda São José Mat. 669, deste segue confrontando com o mesmo pelos seguintes alinhamentos e distâncias: azimuth de 235°09’21.96” e distância 13,66m até o vértice ‘P4’, de coordenadas N:8431645,45 e E:573650,94, situado na divisa do proprietário com as terras de Aparecida de Abrel Cascão – Fazenda São José Mat. 669, deste segue confrontando com a faixa de domínio pelos seguintes alinhamentos e distâncias: azimuth de 324°55’30.19” e distância 327,50m até o vértice ‘P5’, de

coordenadas N:8431913,48 e E:573462,74, azimuth de 323°10'27.38" e distância 230,67m até o vértice 'P6', de coordenadas N:8432098,12 e E:573324,48, curva de ângulo central de 0°18'12.47" e distância 245,29m até o vértice 'P7', de coordenadas N:8432299,58 e E:573184,55, curva de ângulo central de 10°45'32.41" e distância 160,53m até o vértice 'P8', de coordenadas N:8432438,60 e E:573104,75, azimuth de 337°27'54.19" e distância 176,73m até o vértice 'P9', de coordenadas N:8432601,83 e E:573037,02, situado na divisa do proprietário com as terras de Luiz Arthur Franco Beniz – Fazenda São José II Mat. 5.993, deste segue confrontando com o mesmo pelos seguintes alinhamentos e distâncias: azimuth de 46°36'52.56" e distância 14,87m até o vértice 'P1', ponto inicial da descrição deste perímetro.

Todas as coordenadas aqui descritas estão georreferenciadas ao Sistema Geodésico Brasileiro, encontram-se representadas no Sistema UTM, referenciadas ao Meridiano Central --39° e fuso 22, tendo como Datum o SIRGAS-2000. Todos os azimutes e distâncias, áreas e perímetros foram calculados no plano de projeção UTM.

Vértices	Confrontações
P1 ao P2	ÁREA A DESAPROPRIAR - FAZ. SÃO JOSÉ MAT. 5.993
P2 ao P3	ÁREA A DESAPROPRIAR - FAZ. SÃO JOSÉ MAT. 5.993
P3 ao P4	APARECIDA DE ABREL CASCÃO – FAZ. SÃO JOSÉ MAT. 669
P4 ao P5	FAIXA DE DOMÍNIO PROJETADA GO-336
P5 ao P6	FAIXA DE DOMÍNIO PROJETADA GO-336
P6 ao P7	FAIXA DE DOMÍNIO PROJETADA GO-336
P7 ao P8	FAIXA DE DOMÍNIO PROJETADA GO-336
P8 ao P9	FAIXA DE DOMÍNIO PROJETADA GO-336
P9 ao P1	LUIZ ARTHUR FRANCO BENIZ – FAZ. SÃO JOSÉ II MAT. 5.993

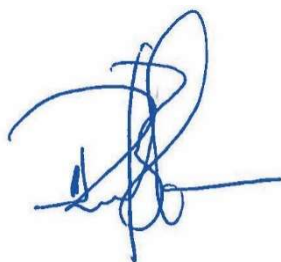

RESPONSÁVEL TÉCNICO: RAFAEL BASÍLIO – CREA:8.130/D-GO

DATA: 16 / 06 / 2021

CADASTRO INDIVIDUAL DE DESAPROPRIAÇÃO

IDENTIFICAÇÃO

Item nº: CTD 24
Proprietário (s): HERMES MARTINS DA COSTA JUNIOR
Fazenda: SÃO JOSÉ
Matrícula: 5993 Registro: CARTORIO DE REGISTRO DE IMÓVEIS DE NOVA CRIXÁS
Nº ID CAR: GO-5214838-116772AF7B4F4894AFA405ED8857CD47

OBRA

Rodovia: GO-336
Trecho: Entr. BR-153 / Div. GO/MT (Landi)
Subtrecho: FIM PERÍMETRO URBANO (CRIXÁS) / ENTR. GO-164 (A) (P/ NOVA CRIXÁS)
Segmento: km 129,37 - km 172,39
SER: 336EGO0075 - 336EGO0077
Extensão: 43,02 km

LOCALIZAÇÃO

Estacas: Inicial Final
2921+00 2978+00

Rua: -
Lote(s): -
Fazenda: SÃO JOSÉ
Município: NOVA CRIXÁS
Lado: ESQUERDO
Zona: ZONA RURAL
Bairro: -
Quadra: -

Est. ou Território: GOIÁS

DOCUMENTAÇÃO

Matrícula 5.993

(DESAPROPRIAÇÃO PARCIAL)		
Área total:	7.373.500,00	(m²)
Área a desapropriar	20.278,58	(m²)
Área remanescente:	7.353.221,42	(m²)
% de área desapropriada:	0,28%	
Confrontante		
Frente (m):	GO-336	Nordeste
Fundos (m):	Remanescente	Sudoeste
Lado esquerdo (m):	Aparecida de Abreu Cascão	Sudeste
Lado direito (m):	Luiz Arthur Franco Beniz	Noroeste
Obs.: medidas e confrontações se referem ao terreno antes da desapropriação.		

AVALIAÇÃO

Pastagem plantada	VALOR do ha	R\$ 7.310,31	VALOR do m²	R\$ 0,73
Área	20.278,58		100%	
Preservação fauna e flora	VALOR do ha	R\$ 3.000,00	VALOR do m²	R\$ 0,30
Área	0,00		0%	

VALOR DA DESAPROPRIAÇÃO

Pastagem plantada	R\$	14.824,27
Preservação fauna e flora	R\$	-
TOTAL	R\$	14.824,27


PROJETO EXECUTIVO DE ENGENHARIA

PROJETO DE DESAPROPRIAÇÃO

CADASTRO DE DESAPROPRIAÇÃO :



CTD 24

3.6.25 CTD 25

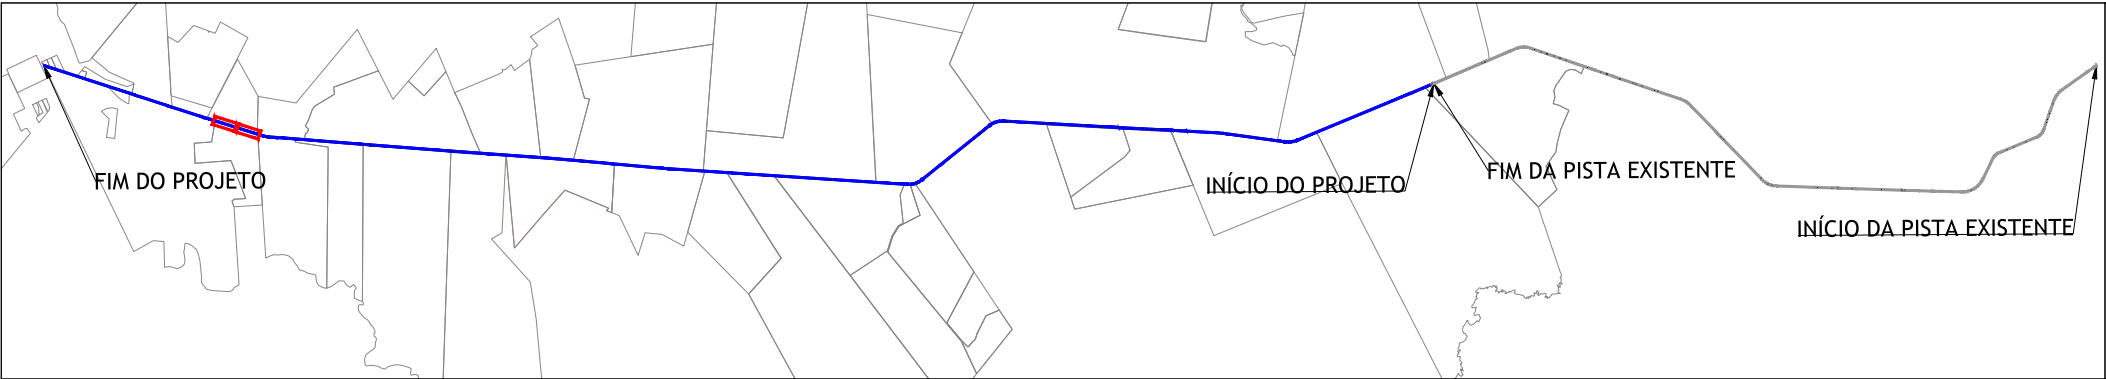

CTD 25 - PROP. LUIZ ARTHUR FRANCO BENIZ
ÁREA A DESAPROPRIAR - 28.301,98m²

Pontos				Pontos		
De	Para	Coordenada Norte	Coordenada Este	Segmento	Distância	Azimute / AC
P01	P02	8433861.43	572551.40	L218	1344.39 m	158° 19' 50.21"
P02	P03	8432612.05	573047.82	L219	14.87 m	226° 36' 52.56"
P03	P04	8432601.83	573037.02	L220	1345.78 m	337° 43' 02.27"
P04	P01	8433847.11	572526.73	L221	28.53 m	59° 52' 25.19"

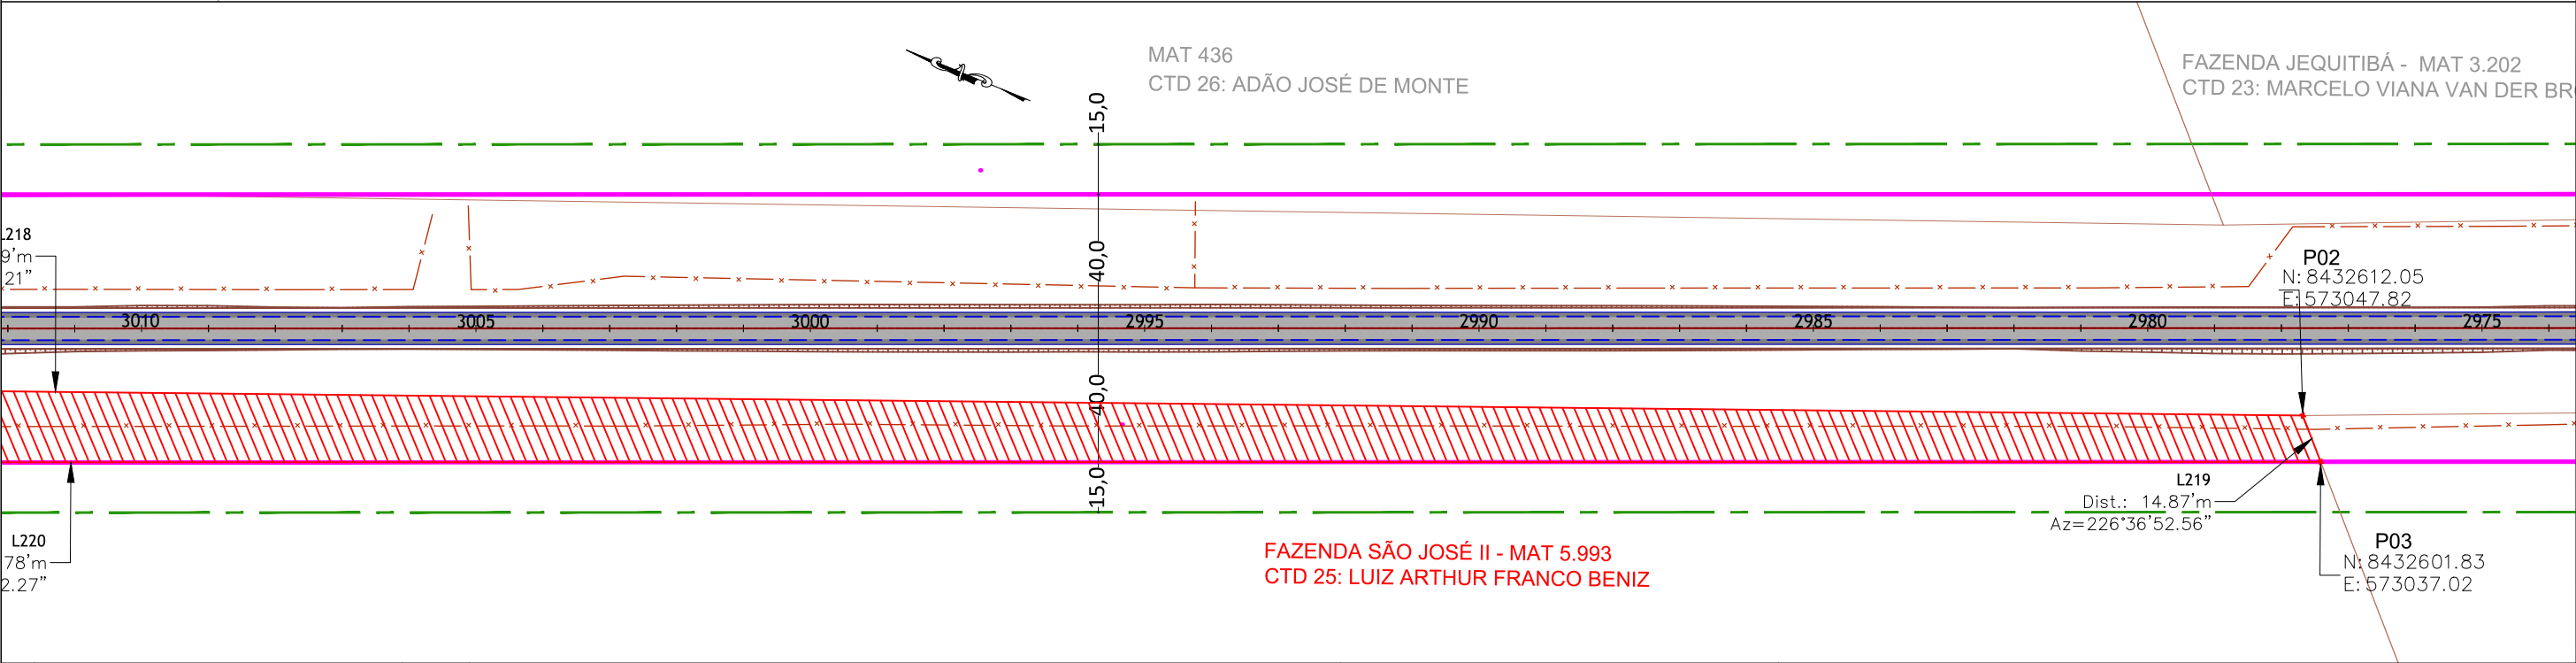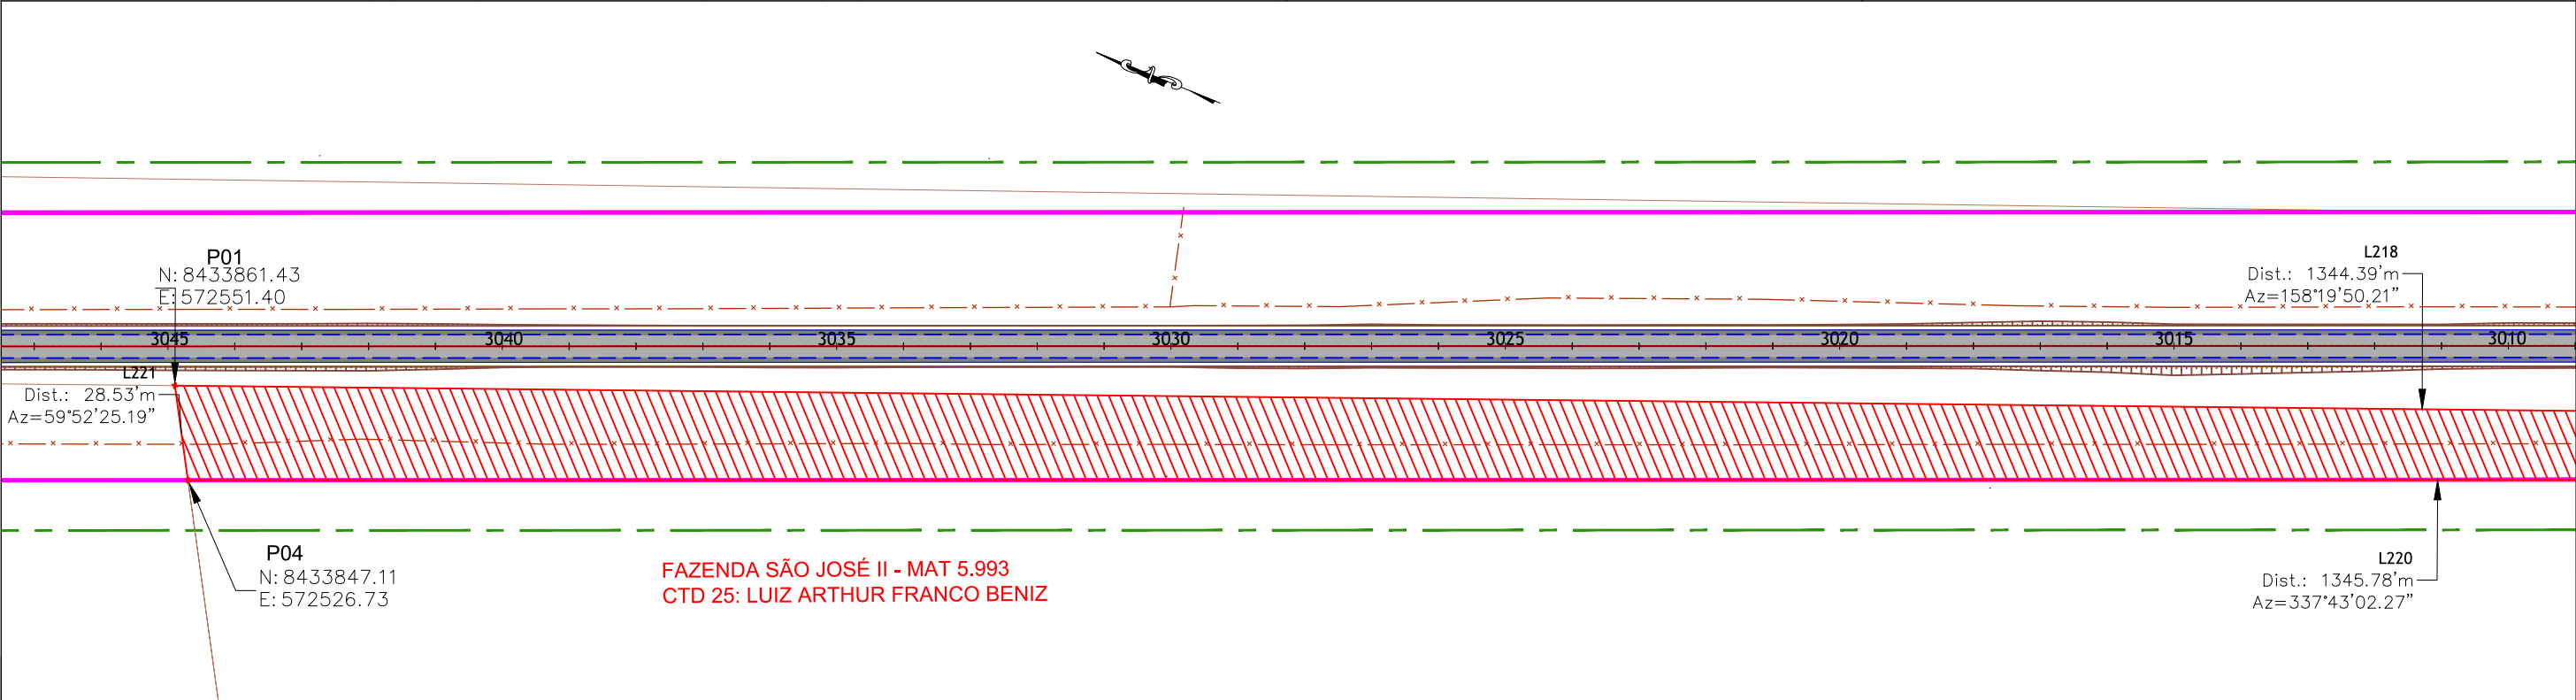

01	Emissão Inicial	/ / 2021
m²	Descrição	Data
CONTROLE DE REVISÕES		

LEGENDA:

Pista Projetada

Faixa de Domínio Projetada

Faixa de Domínio Existente

Faixa non Aedificandi Projetada

Faixa non Aedificandi Existente

Limite Propriedades

Talude

CTD

Cadastrro Técnico de Desapropriação

Área à Desapropriar

Cerca

Pista Existente

GOINFRA

BASITEC

GOINFRA - Agência Goiana de Infraestrutura e Transportes

PROJETO EXECUTIVO DE PAVIMENTAÇÃO DE RODOVIA

RODOVIA: GO-336

SRE: 336EGO0077

TRECHO: Entr. BR-153 / Div.GO/MT(Landi)

SEGMENTO: km 129,37 - km 172,39

SUB-TRECHO: Fim da Pavimentação / Entr. GO-164 (A)(p/ Nova Crixás)

CONTEÚDO: Projeto de Desapropriação

TÍTULO: Concepção em Planta

ESCALA:1:2.000

PR-249_PDSAP_CTD 25

R00

Memorial Descritivo (CTD 25)

DADOS DA OBRA

RODOVIA: GO-336

TRECHO: Entr. BR-153 / Div. GO/MT (Landi)

SUBTRECHO: Fim Perímetro Urbano (Crixás) / Entr. GO-164 (A) (p/ Nova Crixás)

SEGMENTO: km 129,37 - km 172,39

SRE: 336EGO0075 e 336EGO0077

DADOS DA PROPRIEDADE

Proprietário: Luiz Arthur Franco Beniz

Fazenda: São José II

Município: Nova Crixás

Matrícula: 5993

Número de registro CAR: GO-5214838-1686C16EDDF7429B81C0C4B9FF74507F

Estaca inicial: 2978 + 00

Estaca final: 3045 + 00

Área total da propriedade (m²): 2.619.700,00

Área a desapropriar (m²): 28.301,98

Área remanescente (m²): 2.591.398,02

Perímetro da poligonal (m): 2.733,56

DESCRIÇÃO DO PERÍMETRO (ÁREA A DESAPROPRIAR)

Uma fração de terra, localizada no lado esquerdo da GO-336, compreendida pela faixa de domínio da rodovia projetada, com área superficial de 28.301,98 m² (Vinte e oito mil trezentos e um metros e noventa e oito décimos quadrados), com as seguintes dimensões, divisas e confrontações; “Inicia-se no vértice ‘P1’ de coordenadas N:8433681.43 e E:572551.40, situado na divisa do proprietário com as terras de Gilberto Barbott, deste segue confrontando com a fração de terra a desapropriar pelos seguintes alinhamentos e distâncias: azimuth 158°19’50.21” e distância de 1.344,39m até o vértice ‘P2’, de coordenadas N:8432612.05 e E:573047.82, situado na divisa do proprietário com as terras de Hermes Martins da Costa Junior, deste segue confrontando com o mesmo com azimuth 226°36’52.56” e distância 14,87m até o vértice ‘P3’ de coordenadas N:8432601.83 e E:573037.02, deste segue confrontando com a faixa de domínio da GO-336 pelos seguinte azimuth 337°43’02.27” e distância 1.345,78m até o vértice ‘P4’ de coordenadas N: 8433847.11 e E: 572526.73, localizado na divisa do proprietário com as terras de Gilberto Barbott deste segue confrontando com o mesmo pelo azimuth 59°52’25.19” e distância de 28,53m até o vértice ‘P1’, ponto inicial da descrição deste perímetro.

Todas as coordenadas aqui descritas estão georreferenciadas ao Sistema Geodésico Brasileiro, encontram-se representadas no Sistema UTM, referenciadas ao Meridiano Central --39° e fuso 22, tendo como Datum o SIRGAS-2000. Todos os azimutes e distâncias, áreas e perímetros foram calculados no plano de projeção UTM.

Vértices

P1 ao P2

P2 ao P3

P3 ao P4

P4 ao P1


Confrontações

ÁREA A DESAPROPRIAR

HERMES MARTINS DA COSTA JUNIOR

FAIXA DE DOMÍNIO PROJETADA GO-336

GILBERTO BARBOTT

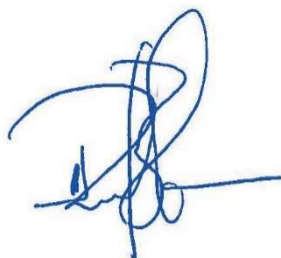

RESPONSÁVEL TÉCNICO: RAFAEL BASÍLIO – CREA:8.130/D-GO

DATA: 16 / 06 / 2021

CADASTRO INDIVIDUAL DE DESAPROPRIAÇÃO

IDENTIFICAÇÃO

Item nº: CTD 25
Proprietário (s): LUIZ ARTHUR FRANCO BENIZ
Fazenda: SÃO JOSÉ II
Matrícula: 5993 Registro: CARTORIO DE REGISTRO DE IMÓVEIS DE NOVA CRIXÁS
Nº ID CAR: GO-5214838-1686C16EDDF7429B81C0C4B9FF74507F

OBRA

Rodovia: GO-336
Trecho: Entr. BR-153 / Div. GO/MT (Landi)
Subtrecho: FIM PERÍMETRO URBANO (CRIXÁS) / ENTR. GO-164 (A) (P/ NOVA CRIXÁS)
Segmento: km 129,37 - km 172,39
SER: 336EGO0075 - 336EGO0077
Extensão: 43,02 km

LOCALIZAÇÃO

Estacas: Inicial Final
2978+00 3045+00

Rua: -
Lote(s): -
Fazenda: SÃO JOSÉ II
Município: NOVA CRIXÁS
Lado: ESQUERDO
Zona: ZONA RURAL
Bairro: -
Quadra: -

Est. ou Território: GOIÁS

DOCUMENTAÇÃO

Matrícula 5.993

(DESAPROPRIAÇÃO PARCIAL)		
Área total:	2.619.700,00	(m²)
Área a desapropriar	28.301,98	(m²)
Área remanescente:	2.591.398,02	(m²)
% de área desapropriada:	1,08%	
Confrontante		
Frente (m):	GO-336	Nordeste
Fundos (m):	Remanescente	Sudoeste
Lado esquerdo (m):	Hermes Martins da Bosta Junior	Sudeste
Lado direito (m):	Gilberto Barbott	Noroeste
Obs.: medidas e confrontações se referem ao terreno antes da desapropriação.		

AVALIAÇÃO

Pastagem plantada	VALOR do ha	R\$ 7.310,31	VALOR do m²	R\$ 0,73
Área	28.301,98		100%	
Preservação fauna e flora	VALOR do ha	R\$ 3.000,00	VALOR do m²	R\$ 0,30
Área	0,00		0%	

VALOR DA DESAPROPRIAÇÃO

Pastagem plantada	R\$	20.689,63
Preservação fauna e flora	R\$	-
TOTAL	R\$	20.689,63


PROJETO EXECUTIVO DE ENGENHARIA

PROJETO DE DESAPROPRIAÇÃO

CADASTRO DE DESAPROPRIAÇÃO :


CTD 25

3.6.26 CTD 26

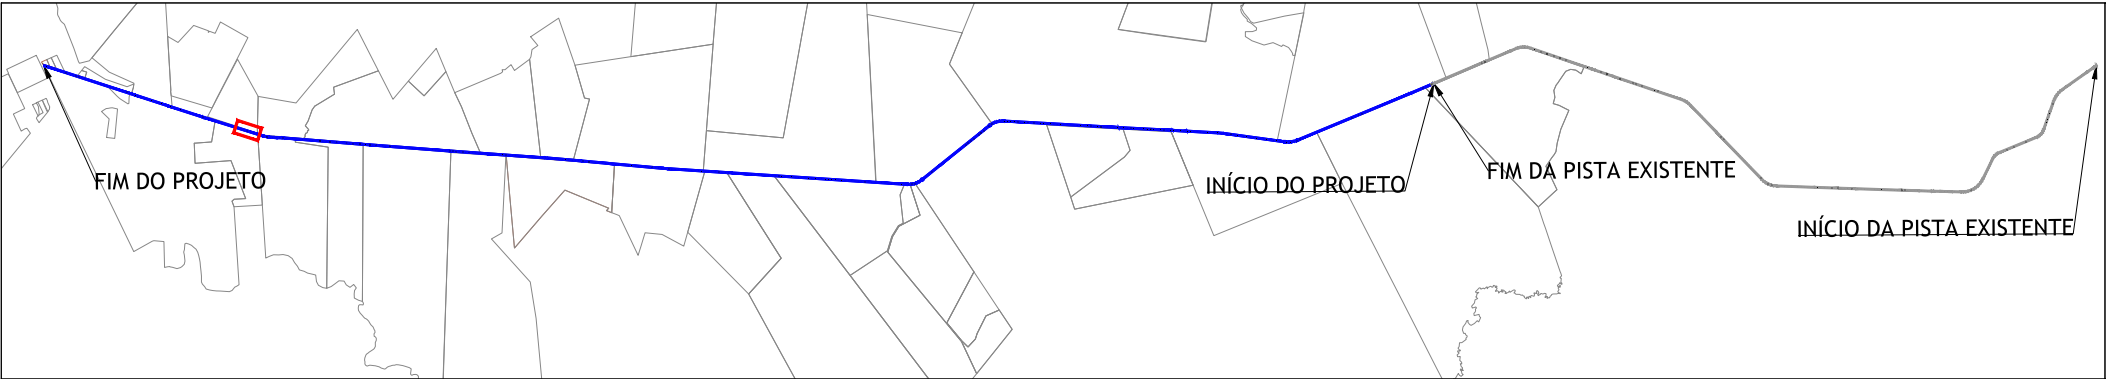

CTD 26 - PROP. ADÃO JOSÉ DE MONTE
ÁREA A DESAPROPRIAR - 2.906,48m²

Pontos				Pontos		
De	Para	Coordenada Norte	Coordenada Este	Segmento	Distância	Azimute / AC
P01	P02	8433245.92	572859.54	L222	630.59 m	157° 43' 02.27"
P02	P03	8432662.41	573098.65	L223	9.89 m	226° 32' 04.22"
P03	P01	8432655.61	573091.47	L224	634.23 m	338° 33' 00.32"

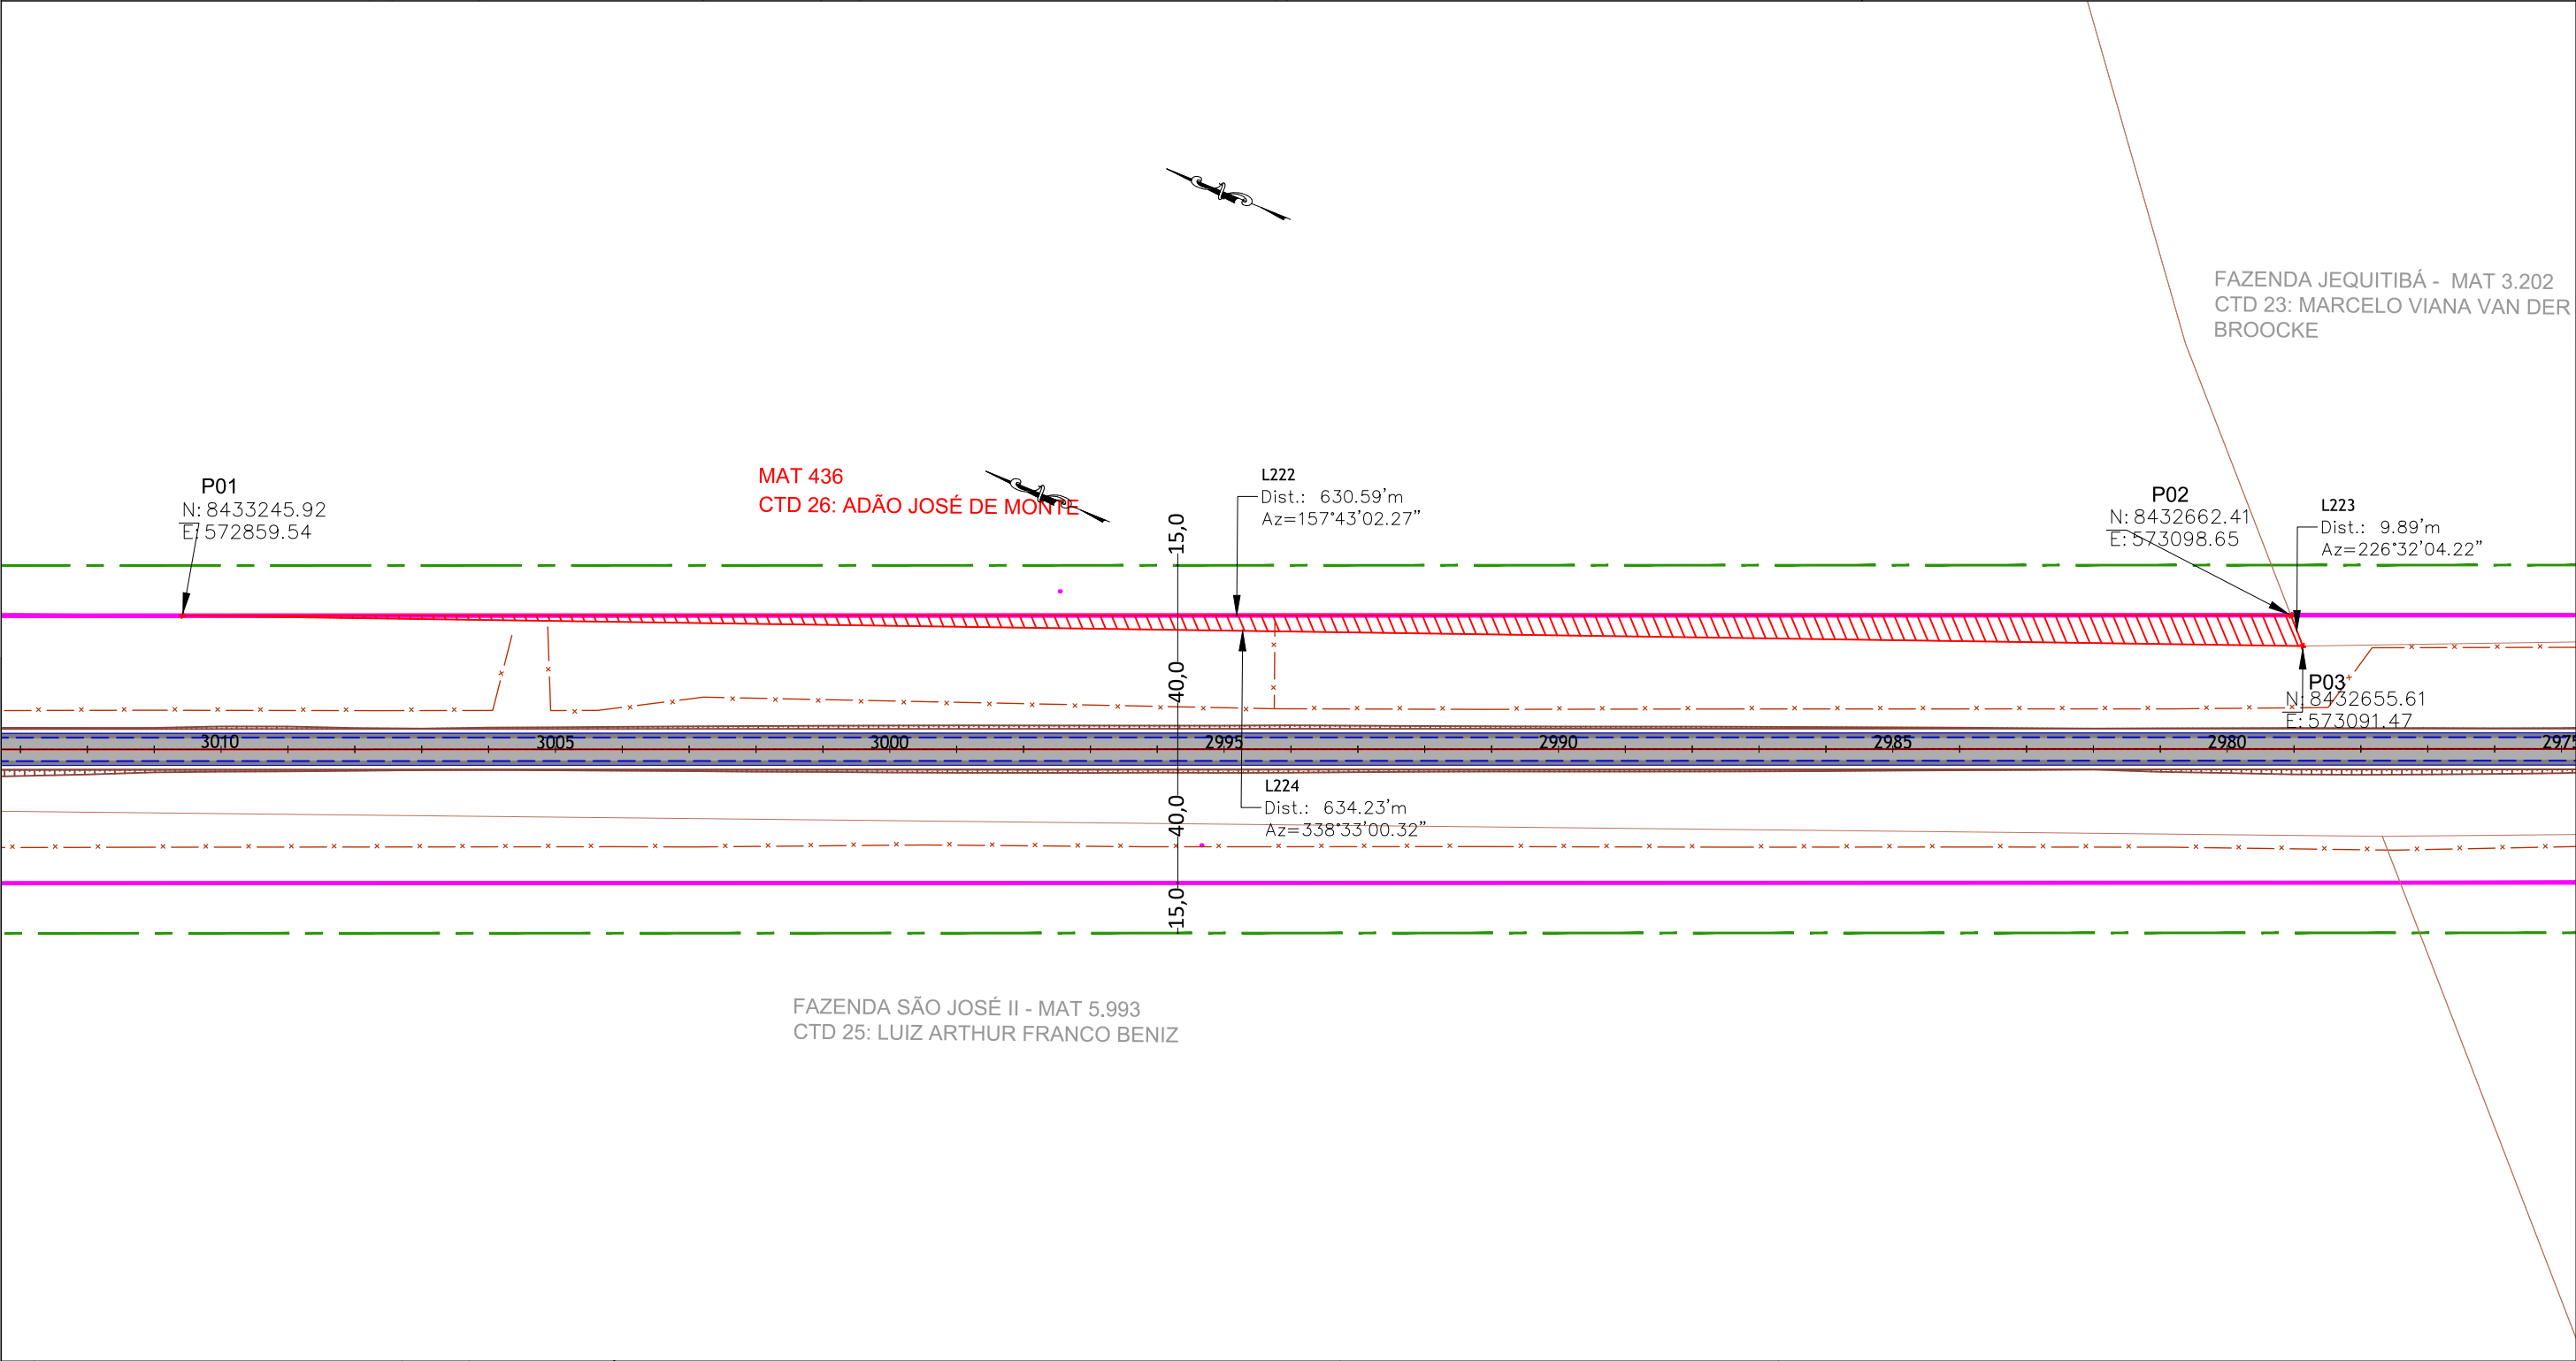

01	Emissão Inicial	/ / 2021
nº	Descrição	Data
CONTROLE DE REVISÕES		

LEGENDA:	
	Pista Projetada
	Faixa de Domínio Projetada
	Faixa de Domínio Existente
	Faixa non Aedificandi Projetada
	Faixa non Aedificandi Existente
	Limite Propriedades
	Talude
	CTD
	Área à Desapropriar
	Cerca
	Pista Existente



GOINFRA - Agência Goiana de Infraestrutura e Transportes		
PROJETO EXECUTIVO DE PAVIMENTAÇÃO DE RODOVIA		
RODOVIA: GO-336	SRE: 336EGO0077	TRECHO: Entr. BR-153 / Div.GO/MT(Landi)
SEGMENTO: km 129,37 - km 172,39		SUB-TRECHO: Fim da Pavimentação / Entr. GO-164 (A)(p/ Nova Crixás)
CONTEÚDO: Projeto de Desapropriação		
TÍTULO: Concepção em Planta		ESCALA:1:2.000
PR-249_PDSAP_CTD 26		R00

Memorial Descritivo (CTD 26)

DADOS DA OBRA

RODOVIA: GO-336

TRECHO: Entr. BR-153 / Div. GO/MT (Landi)

SUBTRECHO: Fim Perímetro Urbano (Crixás) / Entr. GO-164 (A) (p/ Nova Crixás)

SEGMENTO: km 129,37 - km 172,39

SRE: 336EGO0075 e 336EGO0077

DADOS DA PROPRIEDADE

Proprietário: Adão José de Monte

Fazenda:

Município: Nova Crixás

Matrícula: 436

Número de registro CAR: GO-5214838-E85BF874416B479585352CE5C48D7EB5

Estaca inicial: 2978 + 00

Estaca final: 3010 + 15

Área total da propriedade (m²): 1.859.100,00

Área a desapropriar (m²): 2.906,48

Área remanescente (m²): 1.856.193,52

Perímetro da poligonal (m): 1.274,71

DESCRIÇÃO DO PERÍMETRO (ÁREA A DESAPROPRIAR)

Uma fração de terra, localizada no lado direito da GO-336, compreendida pela faixa de domínio da rodovia projetada, com área superficial de 2.906,48 m² (Dois mil novecentos e seis metros e quarenta e oito decímetros quadrados), com as seguintes dimensões, divisas e confrontações; “Inicia-se no vértice ‘P1’ de coordenadas N:8433246.92 e E:572859.54, situado nas terras do proprietário, deste segue confrontando com a faixa de domínio projetada para a GO-336 pelos seguintes alinhamentos e distâncias: azimuth 157°43’02.27” e distância de 630,59m até o vértice ‘P2’, de coordenadas N:8432662.41 e E:573098.65, situado na divisa do proprietário com as terras de Marcelo Viana Van der Broocke, deste segue confrontando com o mesmo com azimuth 226°32’04.22” e distância 9,89m até o vértice ‘P3’ de coordenadas N:8432655.61 e E:573091.47, deste segue confrontando com a fração de terra a desapropriar pelos seguintes alinhamentos e distâncias: azimuth de 338°33’00.32” e distância 634,23m até o vértice ‘P1’, ponto inicial da descrição deste perímetro.

Todas as coordenadas aqui descritas estão georreferenciadas ao Sistema Geodésico Brasileiro, encontram-se representadas no Sistema UTM, referenciadas ao Meridiano Central --

-39° e fuso 22, tendo como Datum o SIRGAS-2000. Todos os azimutes e distâncias, áreas e perímetros foram calculados no plano de projeção UTM.

Vértices

P1 ao P2

P2 ao P3


P3 ao P1

Confrontações

FAIXA DE DOMÍNIO PROJETADA GO-336

MARCELO VIANA VAN DER BROOKE

ÁREA REMANESCENTE

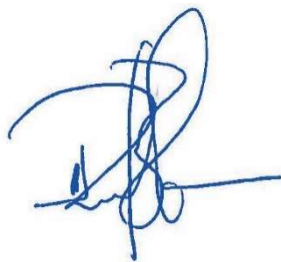

RESPONSÁVEL TÉCNICO: RAFAEL BASÍLIO – CREA:8.130/D-GO

DATA: 16 / 06 / 2021

CADASTRO INDIVIDUAL DE DESAPROPRIAÇÃO

IDENTIFICAÇÃO

Item nº: CTD 26
Proprietário (s): ADÃO JOSÉ DE MONTE
Fazenda: -
Matrícula: 436 Registro: CARTORIO DE REGISTRO DE IMÓVEIS DE NOVA CRIXÁS
Nº ID CAR: GO-5214838-E85BF874416B479585352CE5C48D7EB5

OBRA

Rodovia: GO-336
Trecho: Entr. BR-153 / Div. GO/MT (Landi)
Subtrecho: FIM PERÍMETRO URBANO (CRIXÁS) / ENTR. GO-164 (A) (P/ NOVA CRIXÁS)
Segmento: km 129,37 - km 172,39
SER: 336EGO0075 - 336EGO0077
Extensão: 43,02 km

LOCALIZAÇÃO

Estacas: Inicial Final
2978+15 3010+15

Rua: -
Lote(s): -
Fazenda: -
Município: NOVA CRIXÁS
Lado: DIREITO
Zona: ZONA RURAL
Bairro: -
Quadra: -

Est. ou Território: GOIÁS

DOCUMENTAÇÃO

Matrícula 436

(DESAPROPRIAÇÃO PARCIAL)		
Área total:	1.859.100,00	(m²)
Área a desapropriar	2.906,48	(m²)
Área remanescente:	1.856.193,52	(m²)
% de área desapropriada:	0,16%	
Confrontante		
Frente (m):	GO-336	Sudoeste
Fundos (m):	Remanescente	Nordeste
Lado esquerdo (m):	Remanescente	Noroeste
Lado direito (m):	Marcelo Viana Van Der Broocke	Sudeste
Obs.: medidas e confrontações se referem ao terreno antes da desapropriação.		

AVALIAÇÃO

Pastagem plantada	VALOR do ha	R\$ 7.310,31	VALOR do m²	R\$ 0,73
Área	2.906,48		100%	
Preservação fauna e flora	VALOR do ha	R\$ 3.000,00	VALOR do m²	R\$ 0,30
Área	0,00		0%	

VALOR DA DESAPROPRIAÇÃO

Pastagem plantada	R\$	2.124,73
Preservação fauna e flora	R\$	-
TOTAL	R\$	2.124,73




PROJETO EXECUTIVO DE ENGENHARIA

PROJETO DE DESAPROPRIAÇÃO

CADASTRO DE DESAPROPRIAÇÃO :

CTD 26

3.6.27 CTD 27

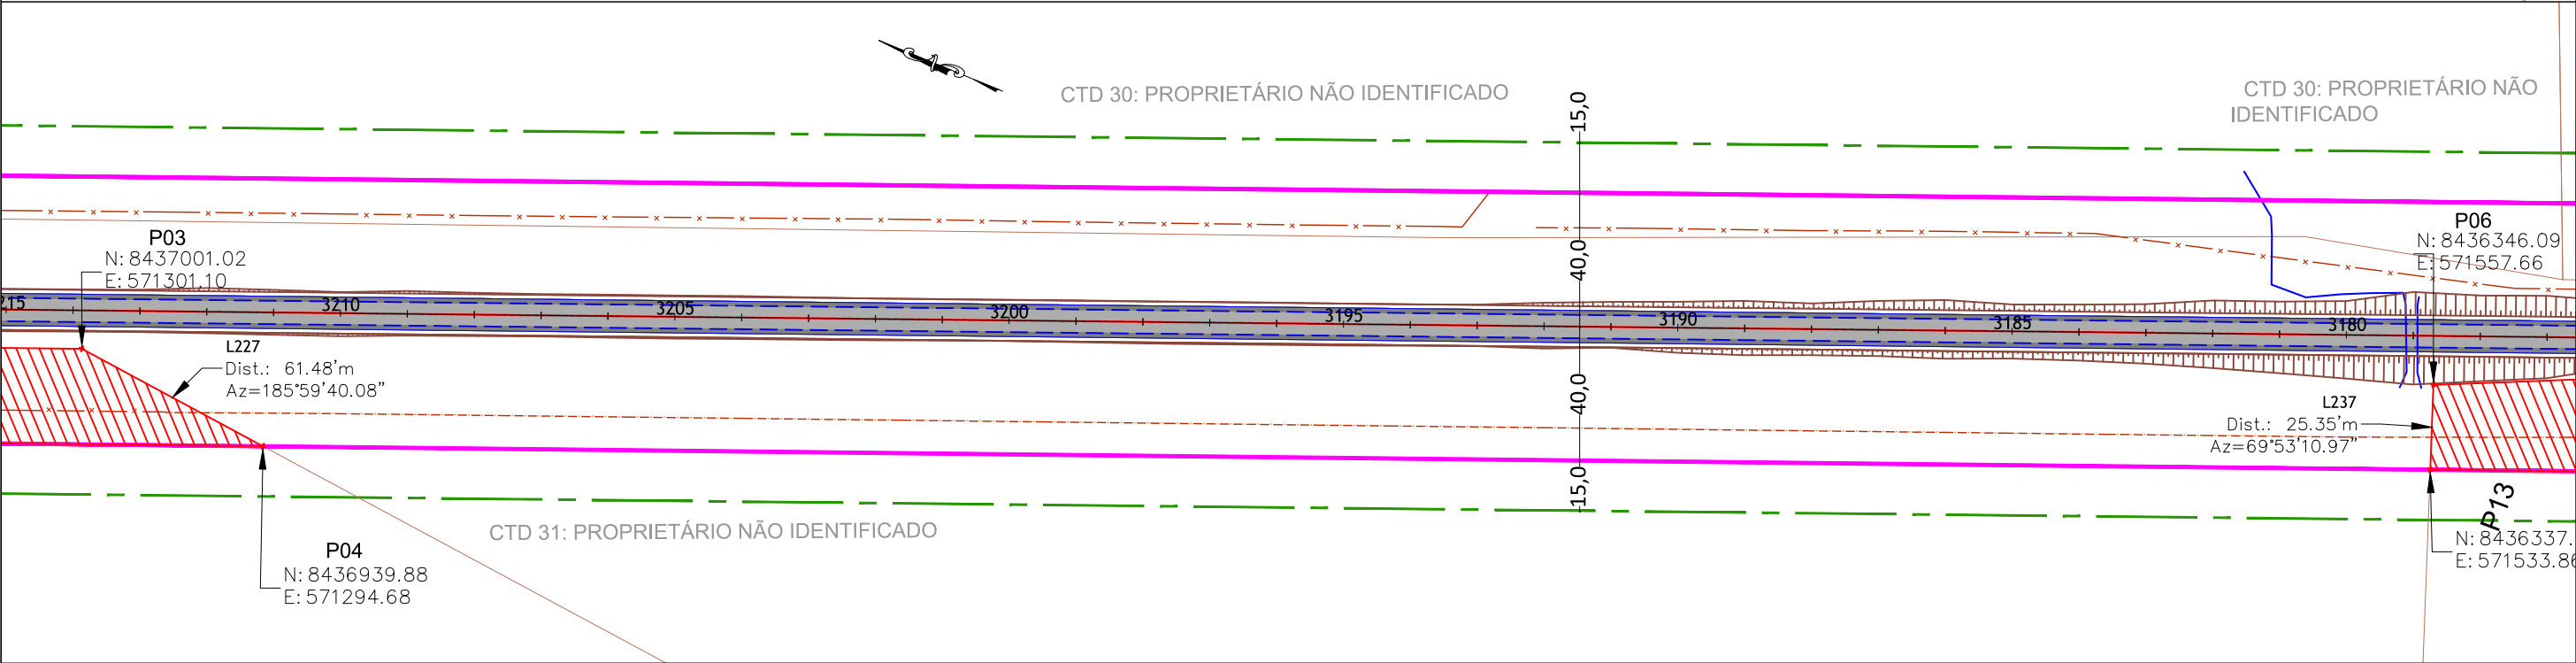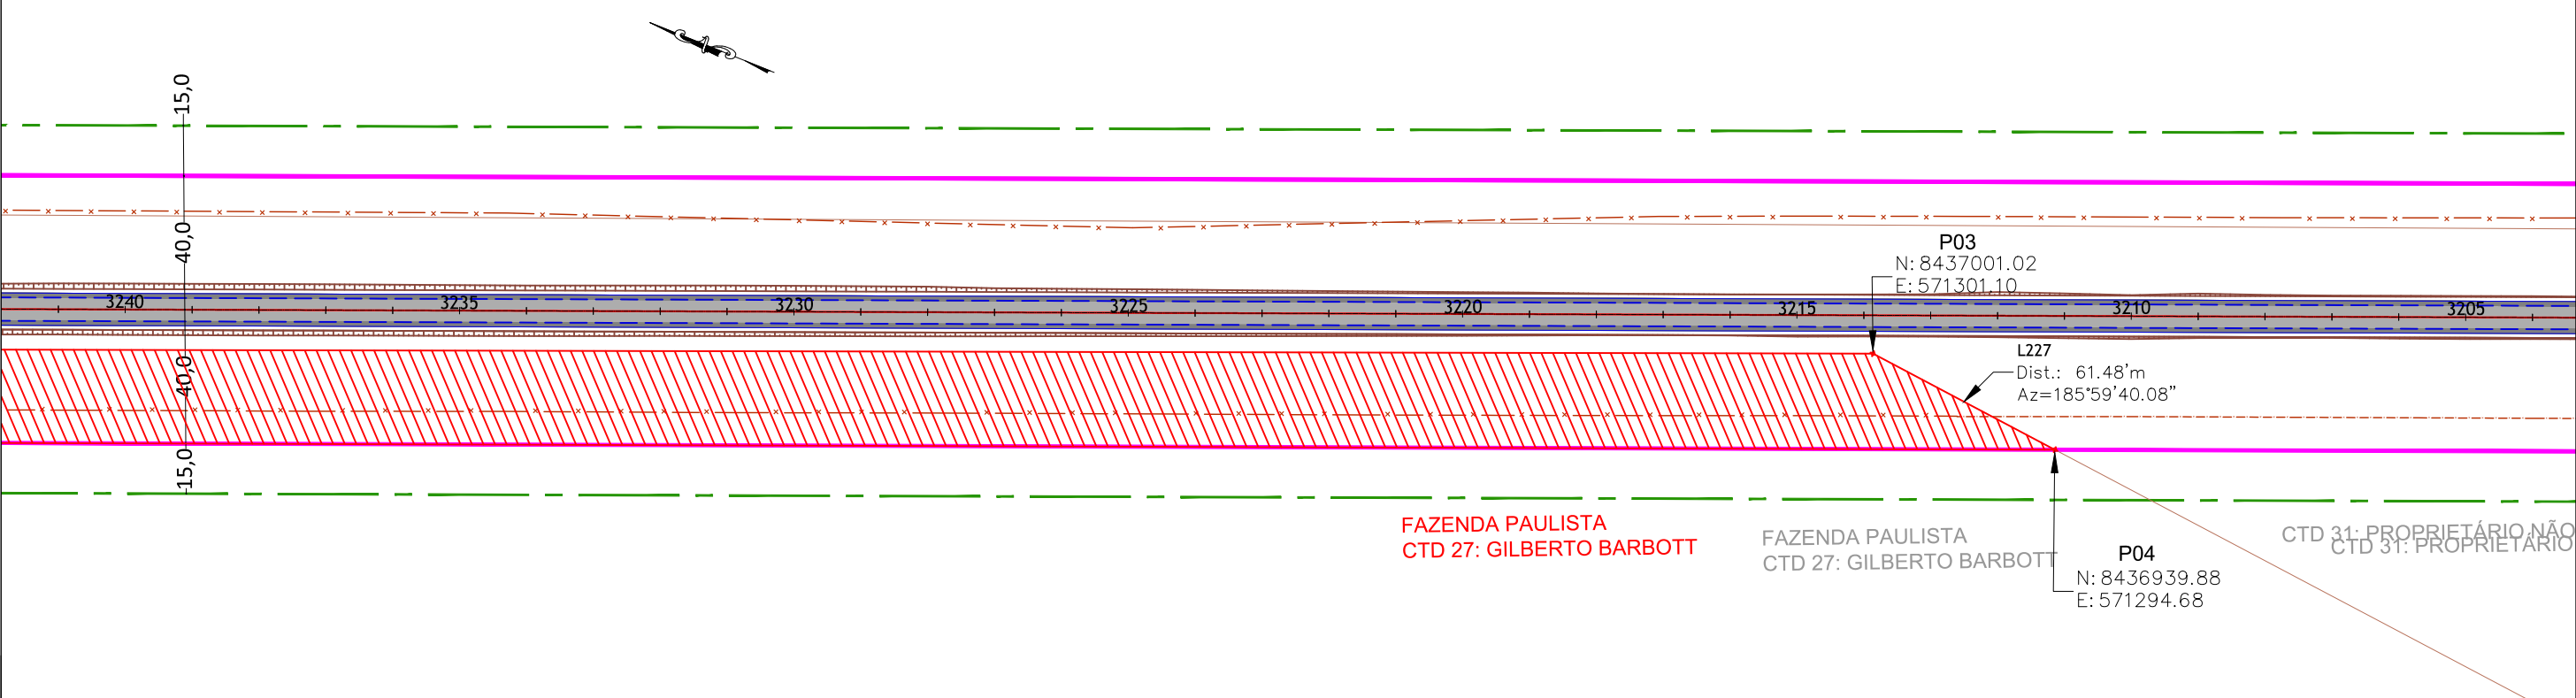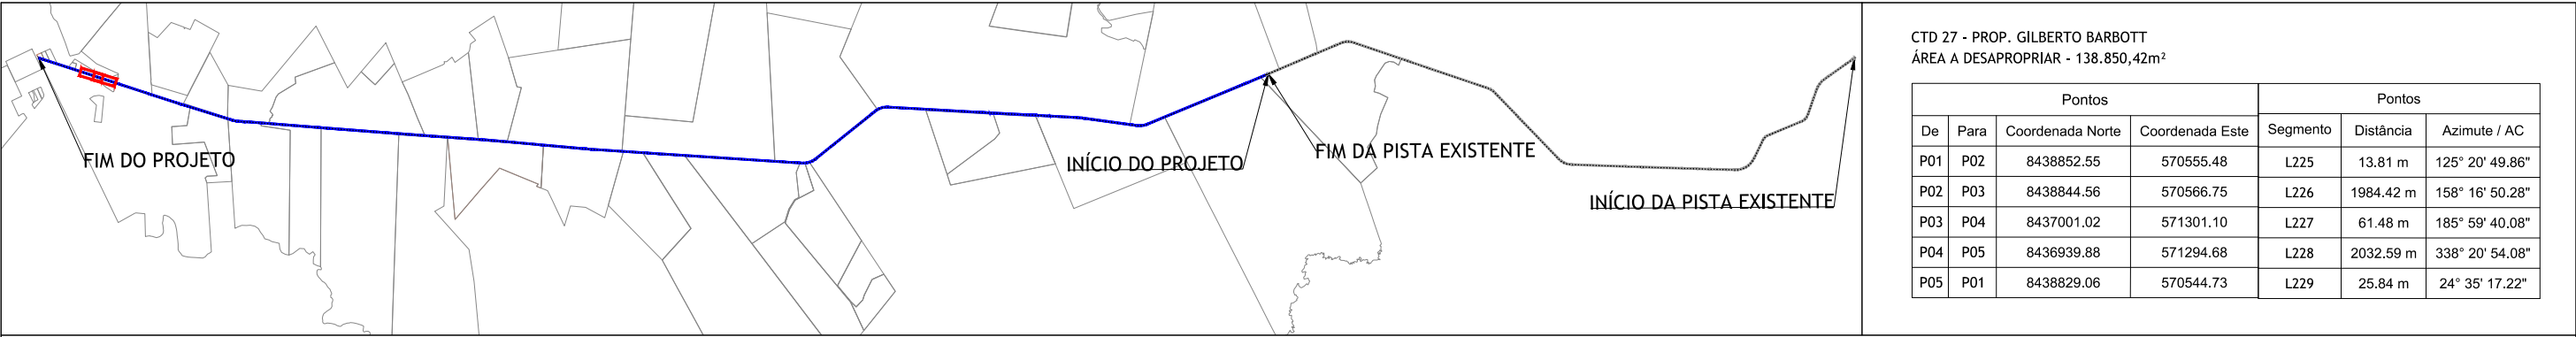

01	Emissão Inicial		/ / 2021
nº		Descrição	Data
CONTROLE DE REVISÕES			

LEGENDA:

Pista Projetada

Faixa de Domínio Projetada

Faixa de Domínio Existente

Faixa non Aedificandi Projetada

Faixa non Aedificandi Existente

Limite Propriedades

Talude

CTD

Cadastro Técnico de Desapropriação

Área à Desapropriar

Cerca

Pista Existente


GOINFRA

BASITEC

GOINFRA - Agência Goiana de Infraestrutura e Transportes



PROJETO EXECUTIVO DE PAVIMENTAÇÃO DE RODOVIA

RODOVIA: GO-336	SRE: 336EGO0077	TRECHO: Entr. BR-153 / Div.GO/MT(Landi)
SEGMENTO: km 129,37 - km 172,39		SUB-TRECHO: Fim da Pavimentação / Entr. GO-164 (A)(p/ Nova Crixás)
CONTEÚDO: Projeto de Desapropriação		
TÍTULO: Concepção em Planta		ESCALA:1:2.000
PR-249_PDSAP_CTD 27A1-II R00		

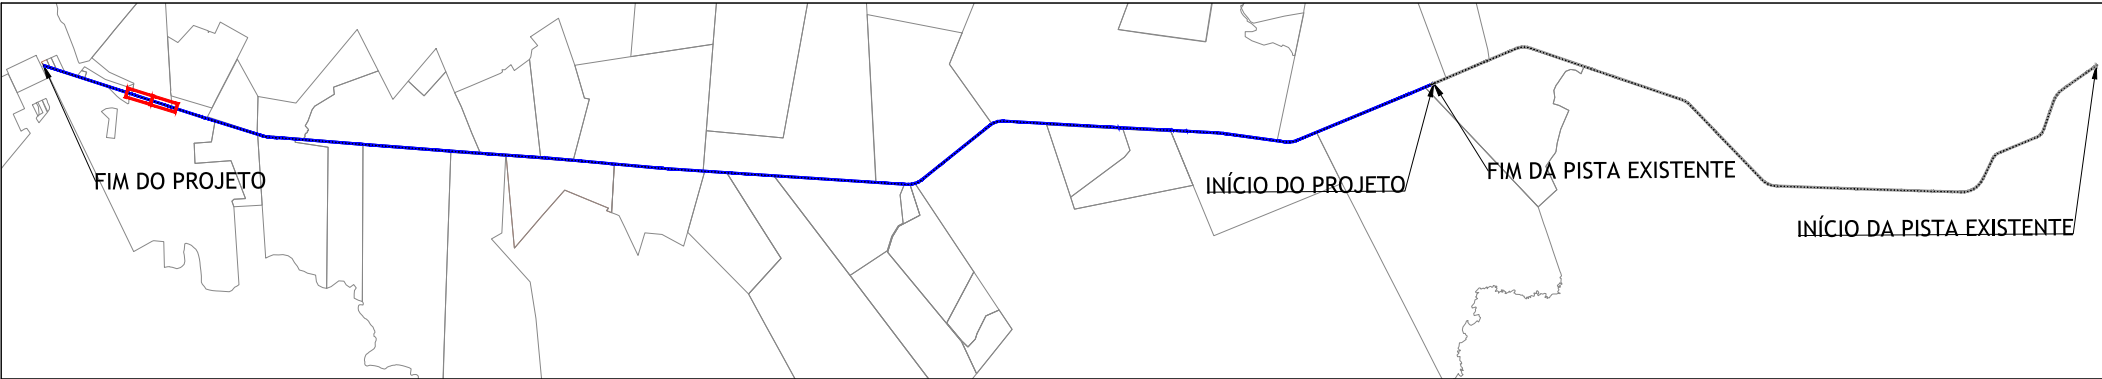

CTD 27 - PROP. GILBERTO BARBOTT
ÁREA A DESAPROPRIAR - 138.850,42m²

Pontos				Pontos		
De	Para	Coordenada Norte	Coordenada Este	Segmento	Distância	Azimute / AC
P06	P07	8436346.09	571557.66	L230	100.01 m	155° 34' 08.66"
P07	P08	8436255.04	571599.03	L231	2576.11 m	158° 18' 11.14"
P08	P09	8433861.43	572551.40	L232	28.53 m	239° 52' 24.86"
P09	P10	8433847.11	572526.73	L233	362.82 m	337° 43' 02.27"
P10	P11	8434182.84	572389.16	L234	1128.86 m	338° 17' 32.26"
P11	P12	8435231.65	571971.62	L235	1040.60 m	338° 24' 31.59"
P12	P13	8436199.23	571588.70	L236	148.62 m	338° 20' 54.08"
P13	P06	8436337.37	571533.86	L237	25.35 m	69° 53' 10.97"

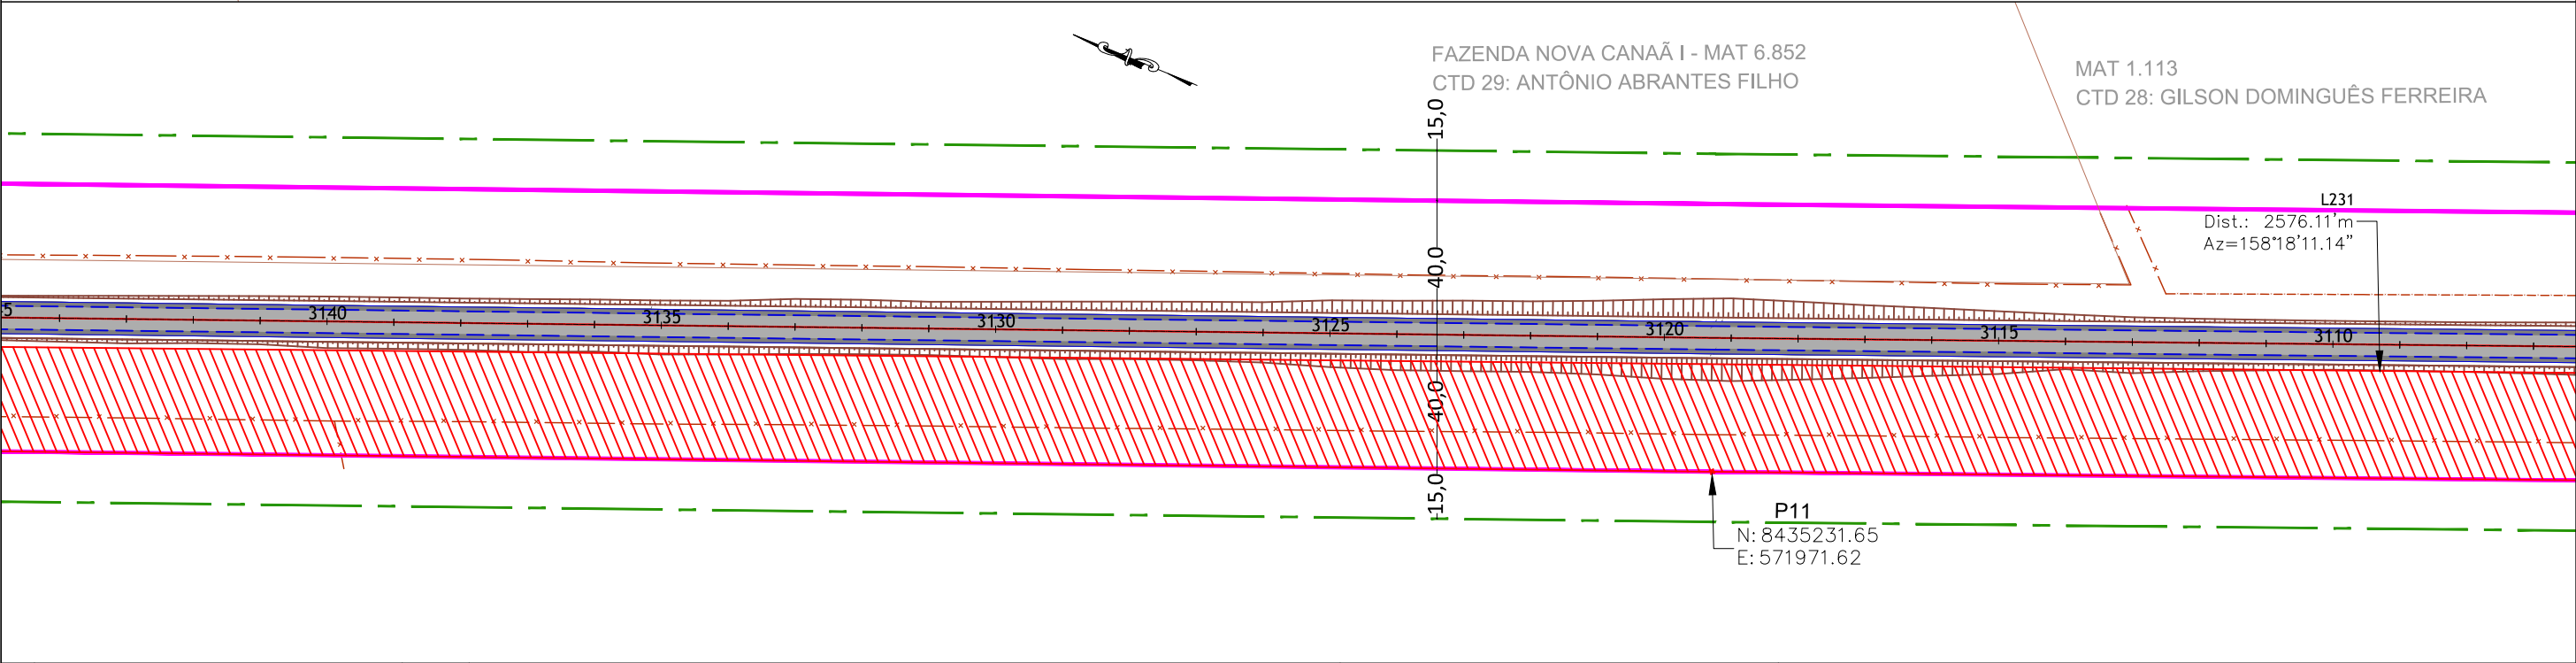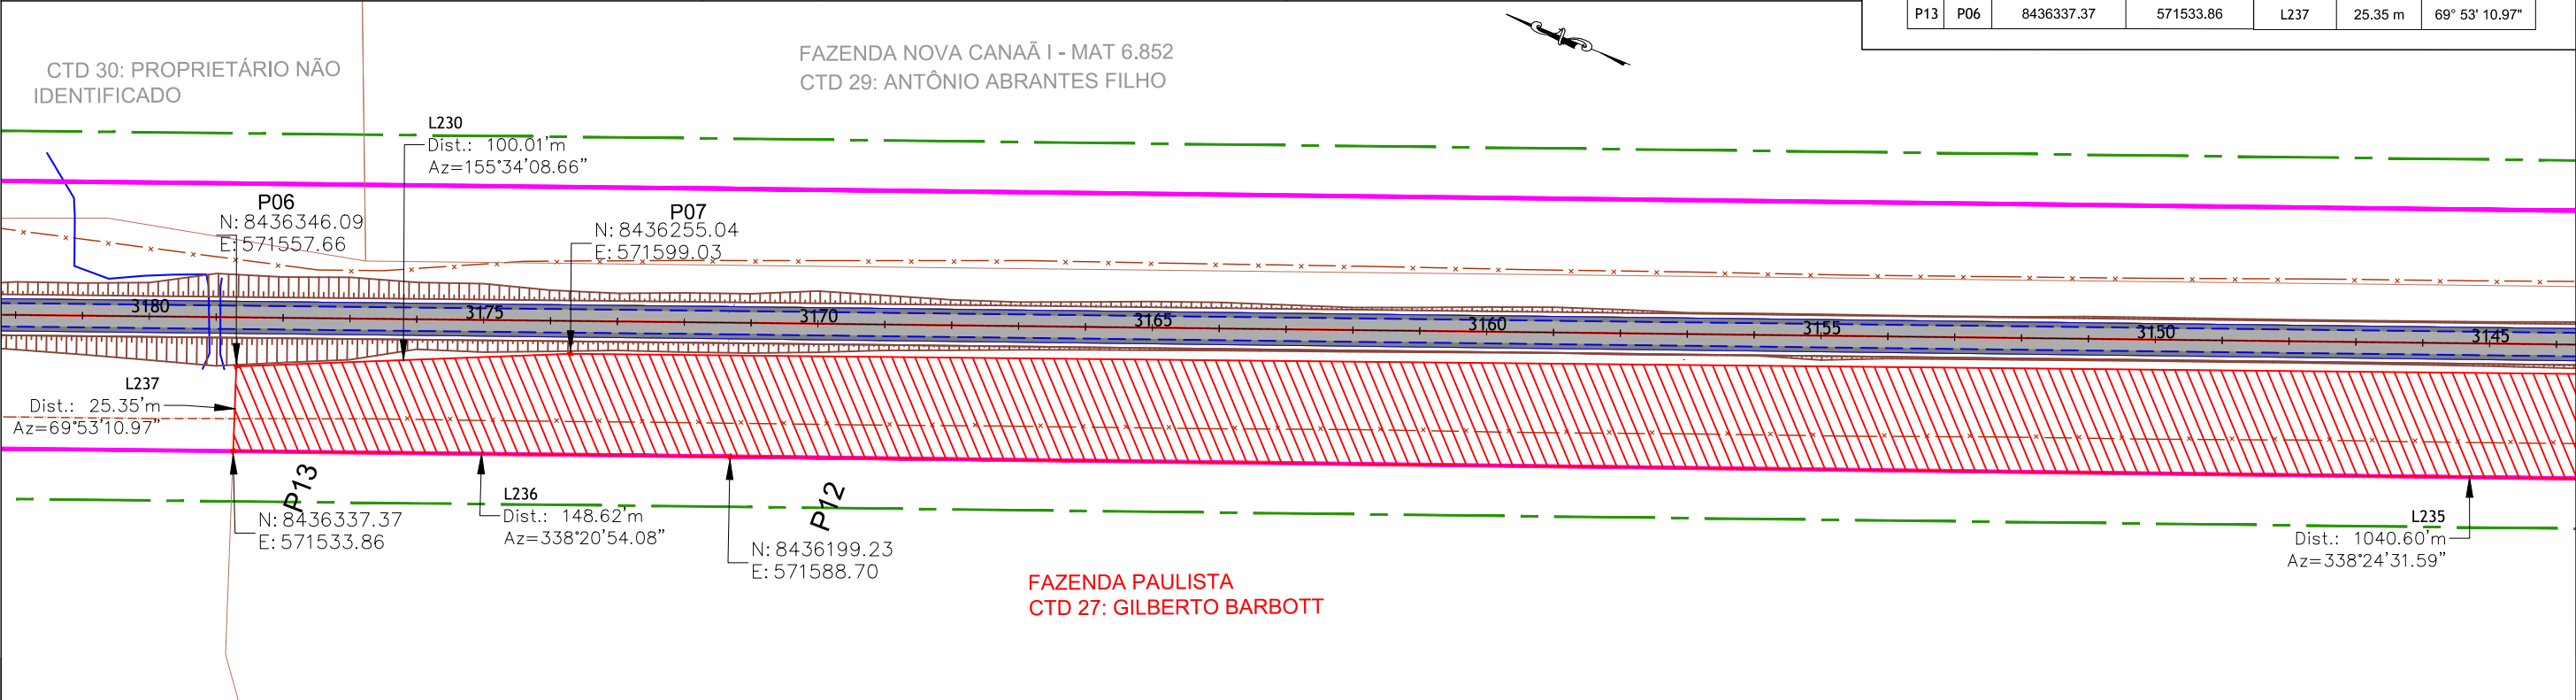


01	Emissão Inicial		/ / 2021
nº		Descrição	Data
CONTROLE DE REVISÕES			


LEGENDA:			
	Pista Projetada		Talude
	Faixa de Domínio Projetada		CTD
	Faixa de Domínio Existente		Cadastro Técnico de Desapropriação
	Faixa non Aedificandi Projetada		Área à Desapropriar
	Faixa non Aedificandi Existente		Cerca
	Limite Propriedades		Pista Existente



GOINFRA - Agência Goiana de Infraestrutura e Transportes			
PROJETO EXECUTIVO DE PAVIMENTAÇÃO DE RODOVIA			
RODOVIA: GO-336	SRE: 336EGO0077	TRECHO: Entr. BR-153 / Div.GO/MT(Landi)	
SEGMENTO: km 129,37 - km 172,39		SUB-TRECHO: Fim da Pavimentação / Entr. GO-164 (A)(p/ Nova Crixás)	
CONTEÚDO: Projeto de Desapropriação			
TÍTULO: Concepção em Planta		ESCALA:1:2.000	PR-249_PDSAP_CTD 27A2 R00

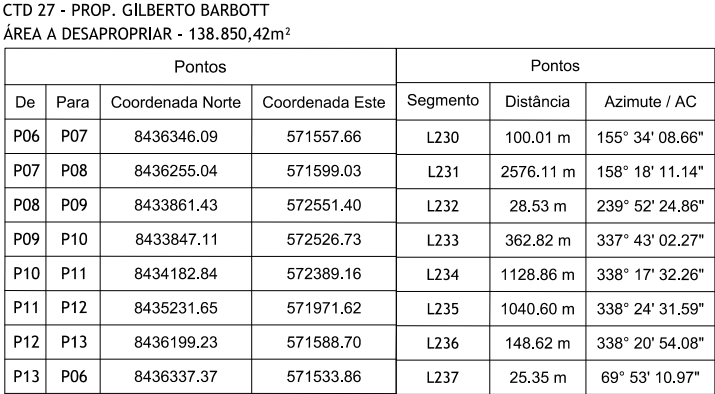

MAT 1.113
CTD 28: GILSON DOMINGUÊS FERREIRA

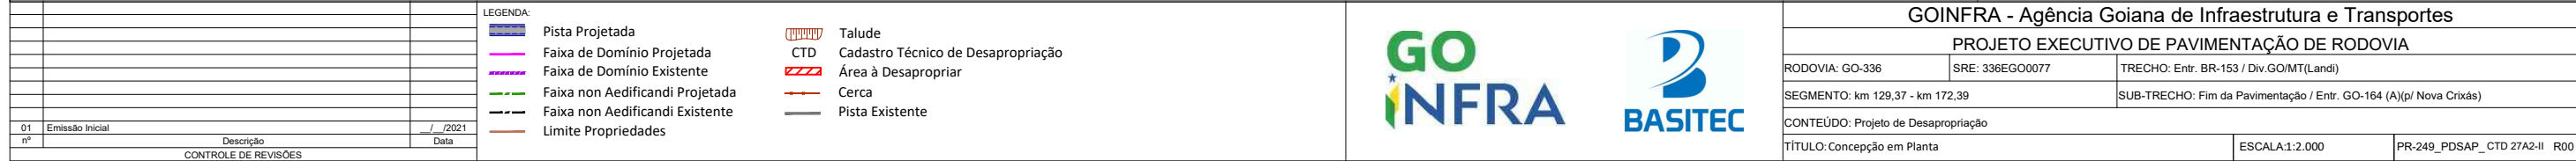

Memorial Descritivo (CTD 27_A1)

DADOS DA OBRA

RODOVIA: GO-336

TRECHO: Entr. BR-153 / Div. GO/MT (Landi)

SUBTRECHO: Fim Perímetro Urbano (Crixás) / Entr. GO-164 (A) (p/ Nova Crixás)

SEGMENTO: km 129,37 - km 172,39

SRE: 336EGO0075 e 336EGO0077

DADOS DA PROPRIEDADE

Proprietário: Gilberto Barbott

Fazenda: Paulista

Município: Nova Crixás

Matrícula: 3202

Número de registro CAR: GO-5214838-00F632EBE30040E09F17D46B9F29388C

Estaca inicial: A1 3214 + 00; A2 3045 + 00

Estaca final: A1 3315 + 00; A2 3078 + 15

Área total da propriedade (m²): 18.983.300,00

Área a desapropriar (m²): A1 (55.151,94); A2 (83.698,48) = 138.850,42

Área remanescente (m²): 18.844.449,58

Perímetro da polygonal (m): A1 – 4.118,13; A2 – 5.410,90

DESCRIÇÃO DO PERÍMETRO (ÁREA A DESAPROPRIAR)

Uma fração de terra, localizada no lado esquerdo da GO-336, compreendida pela faixa de domínio da rodovia projetada, com área superficial de 55.151,94 m² (Cinquenta e cinco mil cento e cinquenta e um metros e noventa e quatro décimos quadrados), com as seguintes dimensões, divisas e confrontações; “Inicia-se no vértice ‘P1’ de coordenadas N:8438852.55 e E:570555.48, situado na divisa do proprietário com a GO-164, deste segue confrontando com a fração de terra a desapropriar pelos seguintes alinhamentos e distâncias: azimuth 125°20’49.86” e distância de 13,81m até o vértice ‘P2’, de coordenadas N:8438844.56 e E:570566.75, azimuth 158°16’50.28” e distância de 1984,42m até o vértice ‘P3’ de coordenadas 8437001.02 e E: 571301.10, localizado na divisa das terras do confrontante a direita, deste segue confrontando com o mesmo pelo azimuth 185°59’40.08” e distância 61,48m até o vértice ‘P4’ de coordenadas N: 8436939.88 e E: 571294.68, deste segue confrontando com a faixa de domínio da GO-336 pelos seguinte azimuth de 338°20’54.08” e distância 2.032,59m até o vértice ‘P5’ de coordenadas N:8438829.06 e E:570544.73, localizado na divisa com a GO-164, deste segue com azimuth 24°35’17.22” e distância 25,84m até o vértice ‘P1’, ponto inicial da descrição deste perímetro.

Todas as coordenadas aqui descritas estão georreferenciadas ao Sistema Geodésico Brasileiro, encontram-se representadas no Sistema UTM, referenciadas ao Meridiano Central --39° e fuso 22, tendo como Datum o SIRGAS-2000. Todos os azimutes e distâncias, áreas e perímetros foram calculados no plano de projeção UTM.

Vértices

P1 ao P2

P2 ao P3

P3 ao P4

P4 ao P5

P5 ao P1

Confrontações


ÁREA A DESAPROPRIAR

ÁREA A DESAPROPRIAR

PROPRIETÁRIO NÃO IDENTIFICADO

FAIXA DE DOMÍNIO PROJETADA GO-336

GO-164

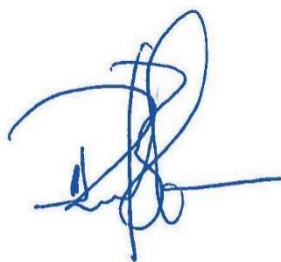

RESPONSÁVEL TÉCNICO: RAFAEL BASÍLIO – CREA:8.130/D-GO

DATA: 16 / 06 / 2021

Memorial Descritivo (CTD 27_A2)

DADOS DA OBRA

RODOVIA: GO-336

TRECHO: Entr. BR-153 / Div. GO/MT (Landi)

SUBTRECHO: Fim Perímetro Urbano (Crixás) / Entr. GO-164 (A) (p/ Nova Crixás)

SEGMENTO: km 129,37 - km 172,39

SRE: 336EGO0075 e 336EGO0077

DADOS DA PROPRIEDADE

Proprietário: Gilberto Barbott

Fazenda: Paulista

Município: Nova Crixás

Matrícula: 3202

Número de registro CAR: GO-5214838-00F632EBE30040E09F17D46B9F29388C

Estaca inicial: A1 3214 + 00; A2 3045 + 00

Estaca final: A1 3315 + 00; A2 3078 + 15

Área total da propriedade (m²): 18.983.300,00

Área a desapropriar (m²): A1 (55.151,94); A2 (83.698,48) = 138.850,42

Área remanescente (m²): 18.844.449,58

Perímetro da polygonal (m): A1 – 4.118,13; A2 – 5.410,90


DESCRIÇÃO DO PERÍMETRO (ÁREA A DESAPROPRIAR)

Uma fração de terra, localizada no lado esquerdo da GO-336, compreendida pela faixa de domínio da rodovia projetada, com área superficial de 83.689,48 m² (Oitenta e Três mil seiscentos e noventa e oito metros e quarenta e oito décimos quadrados), com as seguintes dimensões, divisas e confrontações; “Inicia-se no vértice ‘P6’ de coordenadas N:8436346.09 e E:571557.66, situado na divisa do proprietário com o confrontante a esquerda, deste segue confrontando com a fração de terra a desapropriar pelos seguintes alinhamentos e distâncias: azimuth 155°34’08.66” e distância de 100,01m até o vértice ‘P7’, de coordenadas N:8436255.04 e E:571599.03, azimuth 158°18’11.14” e distância de 2.576,11m até o vértice ‘P8’ de coordenadas 8433861.43 e E: 572551.40, localizado na divisa das terras de Luiz Arthur Franco Beniz, deste segue confrontando com o mesmo pelo azimuth 239°52’24.86” e distância 28,53m até o vértice ‘P9’ de coordenadas N: 8433847.11 e E: 572526.73, deste segue confrontando com a faixa de domínio da GO-336 pelos seguintes alinhamentos e distâncias: azimuth de 337°43’02.27” e distância 362,82m até o vértice ‘P10’ de coordenadas N:8434182.84 e E:572389.16, azimuth 338°17’32.26” e distância 1.128.86m até o vértice ‘P11’ de coordenadas N: 8435231.65 e E: 571971.62, azimuth 338°24’32.59” e distância 1.040,60m até o vértice ‘P12’

de coordenadas N: 8436199.23 e E: 571588.70, azimuth 338°20'54.08" e distância 148.62m até o vértice 'P13' de coordenada N: 8436337.37 e E: 571533.86, localizado na divisa com o confrontante a esquerda, deste segue com azimuth 69°53'10.97" e distância 25,35m até o vértice 'P6', ponto inicial da descrição deste perímetro.

Todas as coordenadas aqui descritas estão georreferenciadas ao Sistema Geodésico Brasileiro, encontram-se representadas no Sistema UTM, referenciadas ao Meridiano Central -- -39° e fuso 22, tendo como Datum o SIRGAS-2000. Todos os azimutes e distâncias, áreas e perímetros foram calculados no plano de projeção UTM.

Vértices	Confrontações
P6 ao P7	ÁREA A DESAPROPRIAR
P7 ao P8	ÁREA A DESAPROPRIAR
P8 ao P9	LUIZ ARTHUR FRANCO BENIZ
P9 ao P10	FAIXA DE DOMÍNIO PROJETADA GO-336
P10 ao P11	FAIXA DE DOMÍNIO PROJETADA GO-336
P11 ao P12	FAIXA DE DOMÍNIO PROJETADA GO-336
P12 ao P13	FAIXA DE DOMÍNIO PROJETADA GO-336
P13 ao P6	PROPRIETÁRIO NÃO IDENTIFICADO

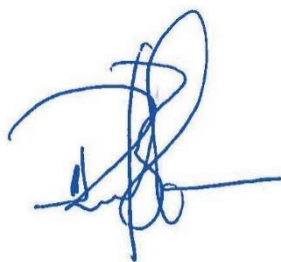

RESPONSÁVEL TÉCNICO: RAFAEL BASÍLIO – CREA:8.130/D-GO

DATA: 16 / 06 / 2021

CADASTRO INDIVIDUAL DE DESAPROPRIAÇÃO

IDENTIFICAÇÃO

Item nº: CTD 27
Proprietário (s): GILBERTO BARBOTT
Fazenda: PAULISTA
Matricula: - Registro: CARTORIO DE REGISTRO DE IMÓVEIS DE NOVA CRIXÁS
Nº ID CAR: GO-5214838-00F632EBE30040E09F17D46B9F29388C

OBRA

Rodovia: GO-336
Trecho: Entr. BR-153 / Div. GO/MT (Landi)
Subtrecho: FIM PERÍMETRO URBANO (CRIXÁS) / ENTR. GO-164 (A) (P/ NOVA CRIXÁS)
Segmento: km 129,37 - km 172,39
SER: 336EGO0075 - 336EGO0077
Extensão: 43,02 km

LOCALIZAÇÃO

Estacas: Inicial Final
3045+00 (A2) 3078+15 (A2)
3214+00 (A1) 3315+00 (A1)

Rua: -
Lote(s): -
Fazenda: PAULISTA
Município: NOVA CRIXÁS
Lado: ESQUERDO
Zona: ZONA RURAL
Bairro: -
Quadra: -

Est. ou Território: GOIÁS

DOCUMENTAÇÃO

Matricula: -

(DESAPROPRIAÇÃO PARCIAL)		
Área total:	18.983.300,00	(m²)
Área a desapropriar	138.850,42	(m²)
Área remanescente:	18.844.449,58	(m²)
% de área desapropriada:	0,73%	
Confrontante		
Frente (m):	GO-336/GO-336	Nordeste
Fundos (m):	Remanescente/Remanescente	Sudoeste
Lado esquerdo (m):	GO-164/ Não Identificado	Sudeste
Lado direito (m):	Não Identificado/ Luiz Arthur Franco Beniz	Noroeste
Obs.: medidas e confrontações se referem ao terreno antes da desapropriação.		

AVALIAÇÃO

Pastagem plantada	VALOR do ha	R\$ 7.310,31	VALOR do m²	R\$ 0,73
Área	138.850,42		100%	
Preservação fauna e flora	VALOR do ha	R\$ 3.000,00	VALOR do m²	R\$ 0,30
Área	0,00		0%	

VALOR DA DESAPROPRIAÇÃO

Pastagem plantada	R\$	101.503,96
Preservação fauna e flora	R\$	-
TOTAL	R\$	101.503,96


PROJETO EXECUTIVO DE ENGENHARIA

PROJETO DE DESAPROPRIAÇÃO



CADASTRO DE DESAPROPRIAÇÃO :

CTD 27

3.6.28 CTD 28

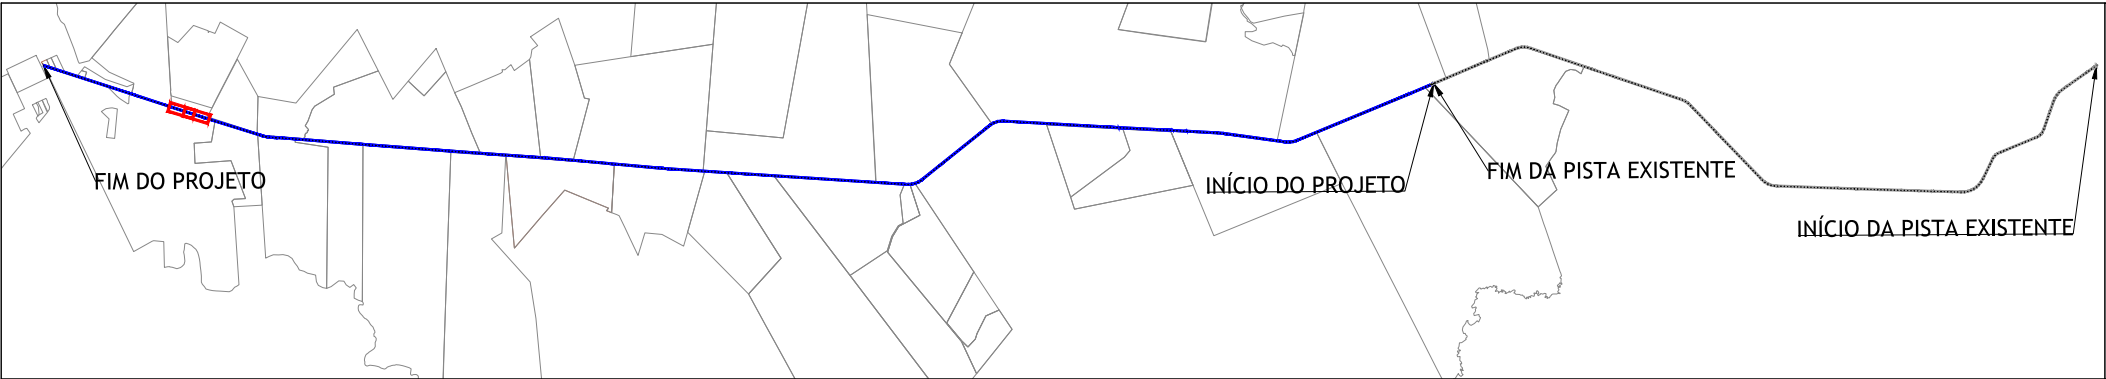

CTD 28 - PROP. GILSON DOMINGUÊS FERREIRA						
ÁREA A DESAPROPRIAR - 24.079,45m²						
Pontos				Pontos		
De	Para	Coordenada Norte	Coordenada Este	Segmento	Distância	Azimute / AC
P01	P02	8435146.43	572091.62	L242	953.55 m	158° 18' 20.83"
P02	P03	8434260.42	572444.11	L243	131.35 m	157° 49' 53.10"
P03	P04	8434138.77	572493.67	L244	25.04 m	281° 28' 15.79"
P04	P05	8434143.75	572469.13	L245	194.01 m	338° 09' 44.73"
P05	P06	8434323.84	572396.96	L246	865.57 m	337° 58' 06.13"
P06	P01	8435126.21	572072.27	L247	27.99 m	43° 44' 50.62"

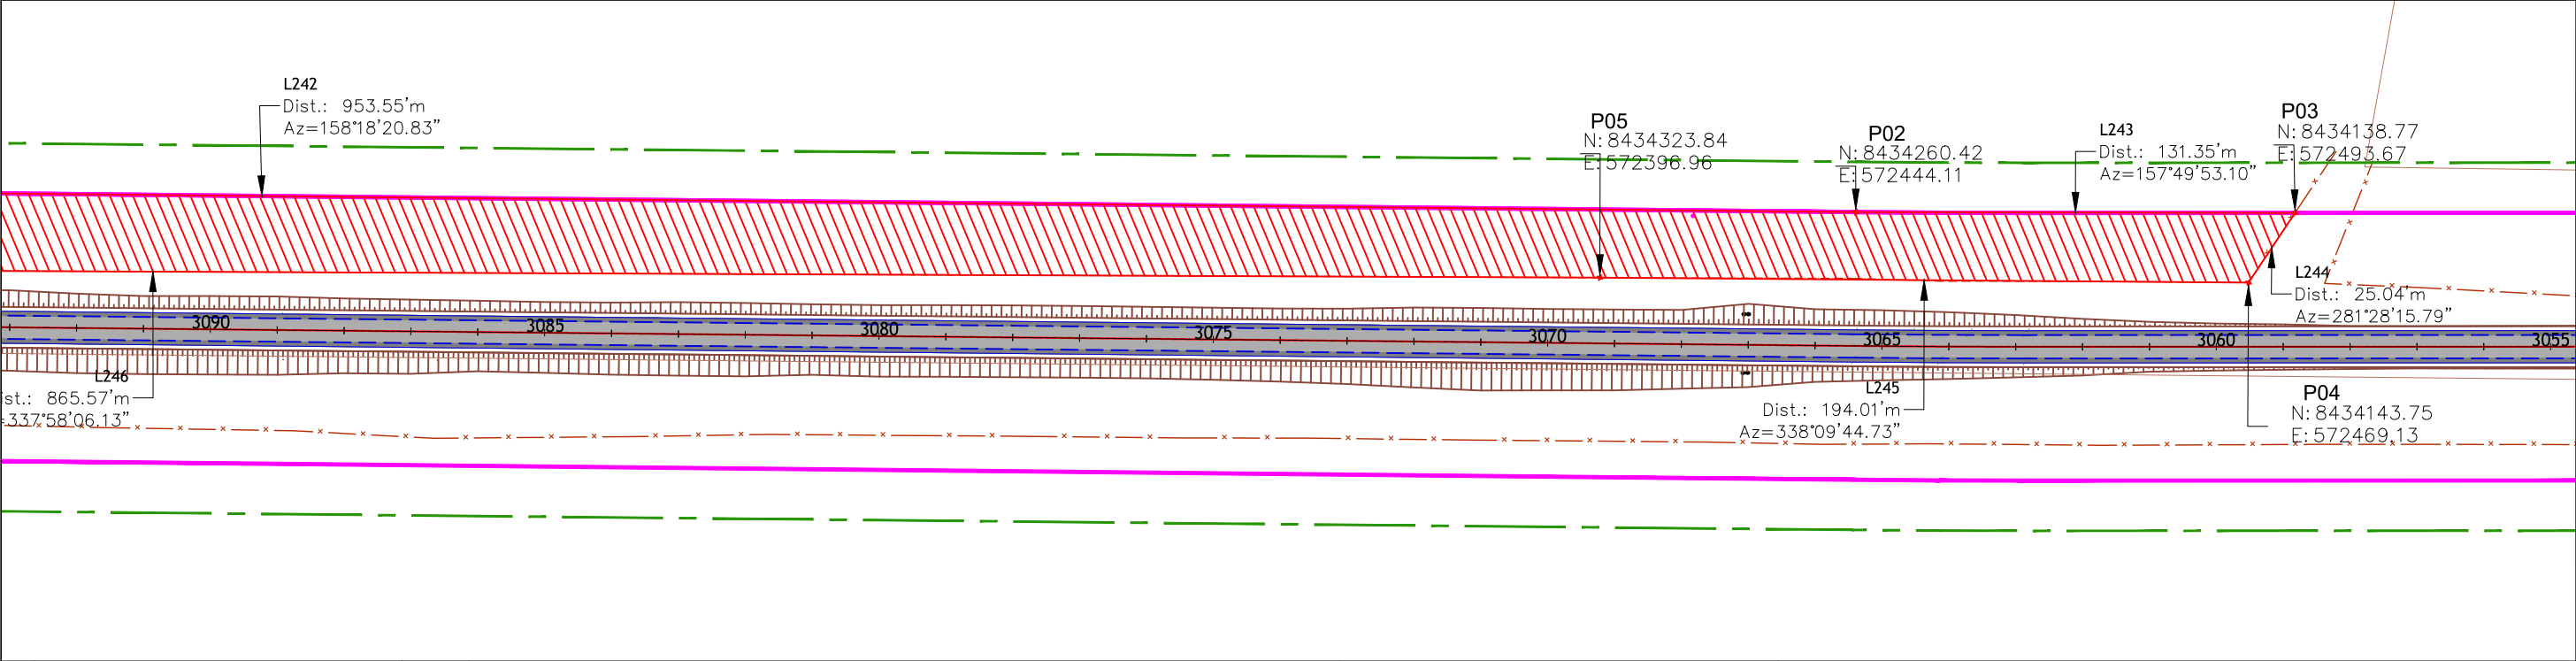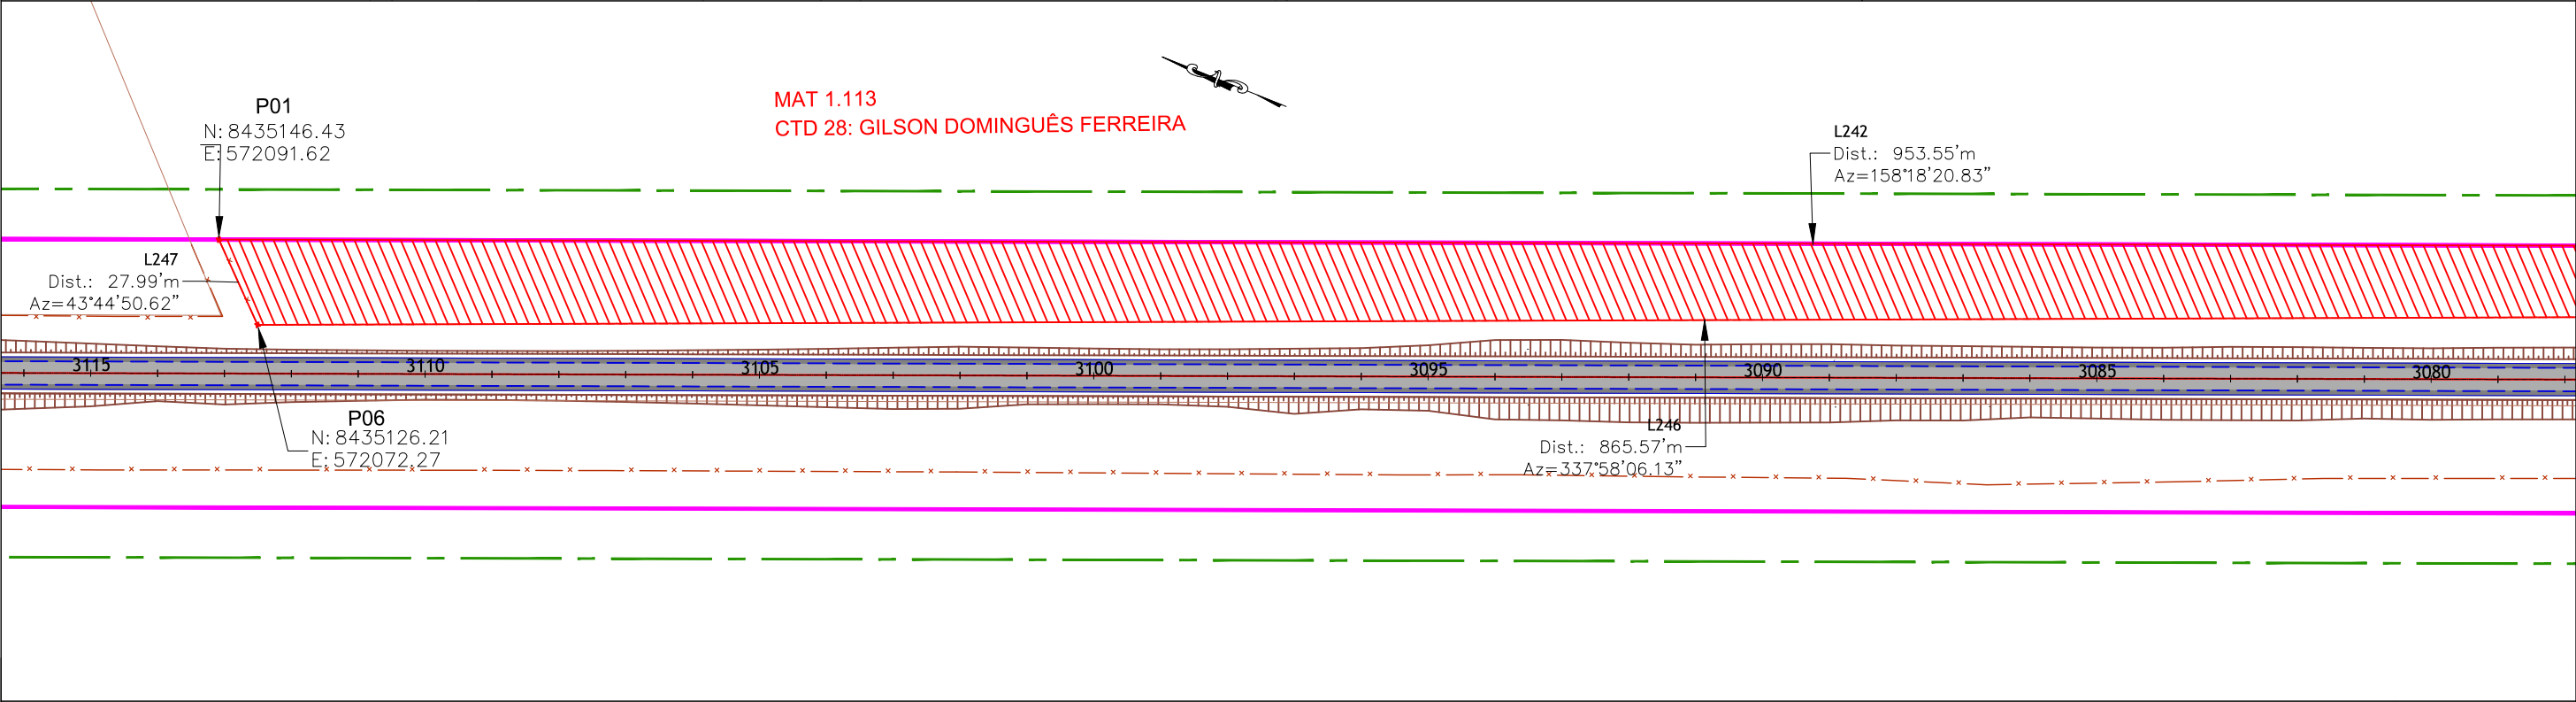

01	Emissão Inicial	/ / 2021
m²	Descrição	Data
CONTROLE DE REVISÕES		

LEGENDA:

	Pista Projetada		Talude
	Faixa de Domínio Projetada		Cadastro Técnico de Desapropriação
	Faixa de Domínio Existente		Área à Desapropriar
	Faixa non Aedificandi Projetada		Cerca
	Faixa non Aedificandi Existente		Pista Existente
	Limite Propriedades		

GOINFRA - Agência Goiana de Infraestrutura e Transportes		
PROJETO EXECUTIVO DE PAVIMENTAÇÃO DE RODOVIA		
RODOVIA: GO-336	SRE: 336EGO0077	TRECHO: Entr. BR-153 / Div.GO/MT(Landi)
SEGMENTO: km 129,37 - km 172,39		SUB-TRECHO: Fim da Pavimentação / Entr. GO-164 (A)(p/ Nova Crixás)
CONTEÚDO: Projeto de Desapropriação		
TÍTULO: Concepção em Planta		ESCALA:1:2.000
PR-249_PDSAP_CTD 28		R00

Memorial Descritivo (CTD 28)

DADOS DA OBRA

RODOVIA: GO-336

TRECHO: Entr. BR-153 / Div. GO/MT (Landi)

SUBTRECHO: Fim Perímetro Urbano (Crixás) / Entr. GO-164 (A) (p/ Nova Crixás)

SEGMENTO: km 129,37 - km 172,39

SRE: 336EGO0075 e 336EGO0077

DADOS DA PROPRIEDADE

Proprietário: Gilson Domingues Ferreira

Fazenda:

Município: Nova Crixás

Matrícula: 1113

Número de registro CAR:

Estaca inicial: 3059 + 15

Estaca final: 3112 + 10

Área total da propriedade (m²): 366.354,95

Área a desapropriar (m²): 24.079,45

Área remanescente (m²): 342.275,50

Perímetro da poligonal (m): 2.197,52

DESCRIÇÃO DO PERÍMETRO (ÁREA A DESAPROPRIAR)

Uma fração de terra, localizada no lado direito da GO-336, compreendida pela faixa de domínio da rodovia projetada, com área superficial de 24.079,45 m² (Vinte e quatro mil e setenta e nove metros e quarenta e cinco décimos quadrados), com as seguintes dimensões, divisas e confrontações; "Inicia-se no vértice 'P1' de coordenadas N:8435146.43 e E:572091.62, situado na divisa do proprietário com as terras de Antônio Abrantes Filho, deste segue confrontando com a faixa de domínio projetada para a GO-336 pelos seguintes alinhamentos e distâncias: azimuth 158°18'20.83" e distância de 953,55m até o vértice 'P2', de coordenadas N:8434260.42 e E:572444.11, azimuth 157°49'53.10" e distância 131,35m até o vértice 'P3' de coordenadas N: 8434138.77 e E: 572493.67, situado na divisa do proprietário com as terras de Adão José de Monte, deste segue confrontando com o mesmo com azimuth 281°28'15.79" e distância 25,04m até o vértice 'P4' de coordenadas N:8434143.75 e E:572469.13, deste segue confrontando com a fração de terra a desapropriar pelos seguintes alinhamentos e distâncias: azimuth de 338°09'44.73" e distância 194,01m até o vértice 'P5' de coordenadas N:8434323.84 e E:572396.96, azimuth 337°58'06.13" e distância 865,57m até o vértice 'P6' de coordenada N: 8435126.21 e E: 572072.27, situado na divisa do proprietário com as terras de Antônio Abrantes

Filho, deste segue com o azimuth $43^{\circ}44'50.62''$ e distância 27,99m até o vértice 'P1', ponto inicial da descrição deste perímetro.

Todas as coordenadas aqui descritas estão georreferenciadas ao Sistema Geodésico Brasileiro, encontram-se representadas no Sistema UTM, referenciadas ao Meridiano Central -- -39° e fuso 22, tendo como Datum o SIRGAS-2000. Todos os azimuths e distâncias, áreas e perímetros foram calculados no plano de projeção UTM.

Vértices

P1 ao P2

P2 ao P3

P3 ao P4

P4 ao P5

P5 ao P6

P6 ao P1

Confrontações

FAIXA DE DOMÍNIO PROJETADA GO-336


ADÃO JOSÉ DE MONTE

ADÃO JOSÉ DE MONTE

ÁREA A DESAPROPRIAR

ÁREA A DESAPROPRIAR

ANTÔNIO ABRANTES FILHO

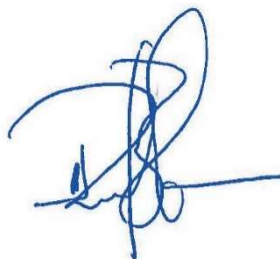

RESPONSÁVEL TÉCNICO: RAFAEL BASÍLIO -- CREA:8.130/D-GO

DATA: 16 / 06 / 2021

CADASTRO INDIVIDUAL DE DESAPROPRIAÇÃO

IDENTIFICAÇÃO

Item nº: CTD 28
Proprietário (s): GILSON DOMINGUÊS FERREIRA
Fazenda: -
Matrícula: 1113 Registro: CARTORIO DE REGISTRO DE IMÓVEIS DE NOVA CRIXÁS
Nº ID CAR: -

OBRA

Rodovia: GO-336
Trecho: Entr. BR-153 / Div. GO/MT (Landi)
Subtrecho: FIM PERÍMETRO URBANO (CRIXÁS) / ENTR. GO-164 (A) (P/ NOVA CRIXÁS)
Segmento: km 129,37 - km 172,39
SER: 336EGO0075 - 336EGO0077
Extensão: 43,02 km

LOCALIZAÇÃO

Estacas: Inicial Final
3059+15 3112+10
Rua: -
Lote(s): -
Fazenda: -
Município: NOVA CRIXÁS
Lado: DIREITO
Zona: ZONA RURAL
Bairro: -
Quadra: -

Est. ou Território: GOIÁS

DOCUMENTAÇÃO

Matrícula 1.113

(DESAPROPRIAÇÃO PARCIAL)		
Área total:	366.354,95	(m²)
Área a desapropriar	24.079,45	(m²)
Área remanescente:	342.275,50	(m²)
% de área desapropriada:	6,57%	
Confrontante		
Frente (m):	GO-336	Sudoeste
Fundos (m):	Remanescente	Nordeste
Lado esquerdo (m):	Antônio Abrantes Filho	Noroeste
Lado direito (m):	Adão José de Monte	Sudeste
Obs.: medidas e confrontações se referem ao terreno antes da desapropriação.		

AVALIAÇÃO

Pastagem plantada	VALOR do ha	R\$ 7.310,31	VALOR do m²	R\$ 0,73
Área	24.079,45		100%	
Preservação fauna e flora	VALOR do ha	R\$ 3.000,00	VALOR do m²	R\$ 0,30
Área	0,00		0%	

VALOR DA DESAPROPRIAÇÃO

Pastagem plantada	R\$	17.602,82
Preservação fauna e flora	R\$	-
TOTAL	R\$	17.602,82


PROJETO EXECUTIVO DE ENGENHARIA

PROJETO DE DESAPROPRIAÇÃO

CADASTRO DE DESAPROPRIAÇÃO :



CTD 28

3.6.29 CTD 29

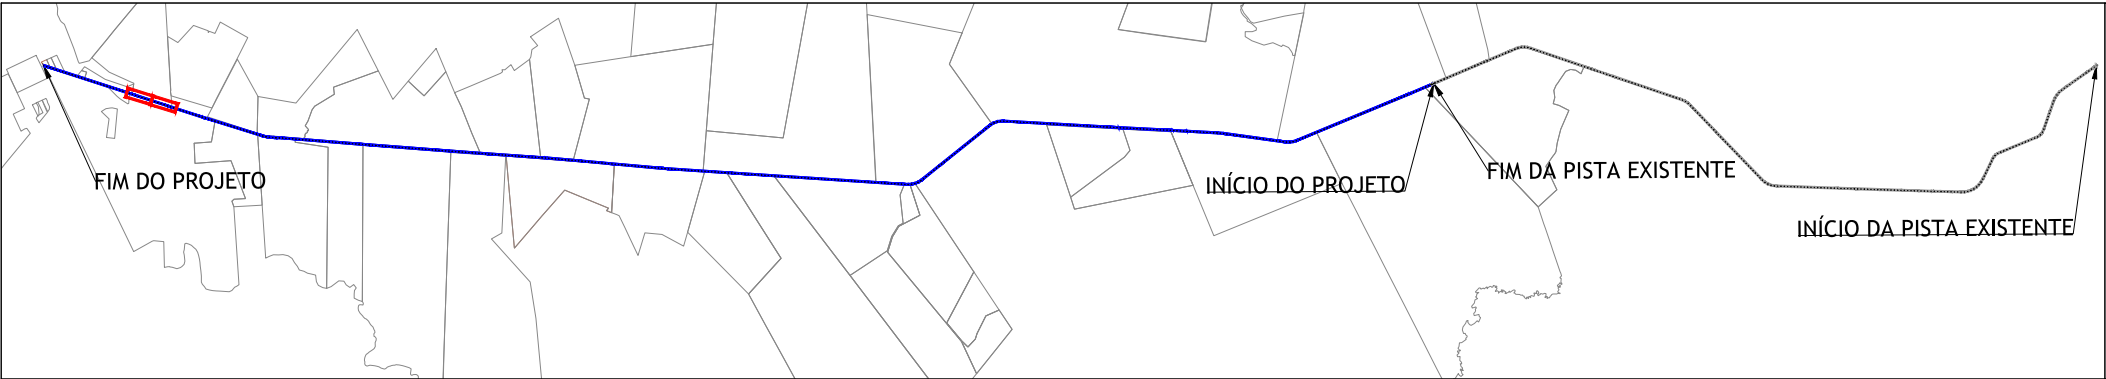

CTD 29 - PROP. ANTÔNIO ABRANTES FILHO
ÁREA A DESAPROPRIAR - 28.832,95m²

Pontos				Pontos		
De	Para	Coordenada Norte	Coordenada Este	Segmento	Distância	Azimute / AC
P01	P02	8436331.11	571622.42	L206	1265.45 m	158° 23' 39.05"
P02	P03	8435154.58	572088.38	L207	24.54 m	225° 39' 40.78"
P03	P04	8435137.43	572070.83	L214	1274.36 m	338° 23' 15.40"
P04	P01	8436322.20	571601.45	L215	22.78 m	66° 58' 06.98"

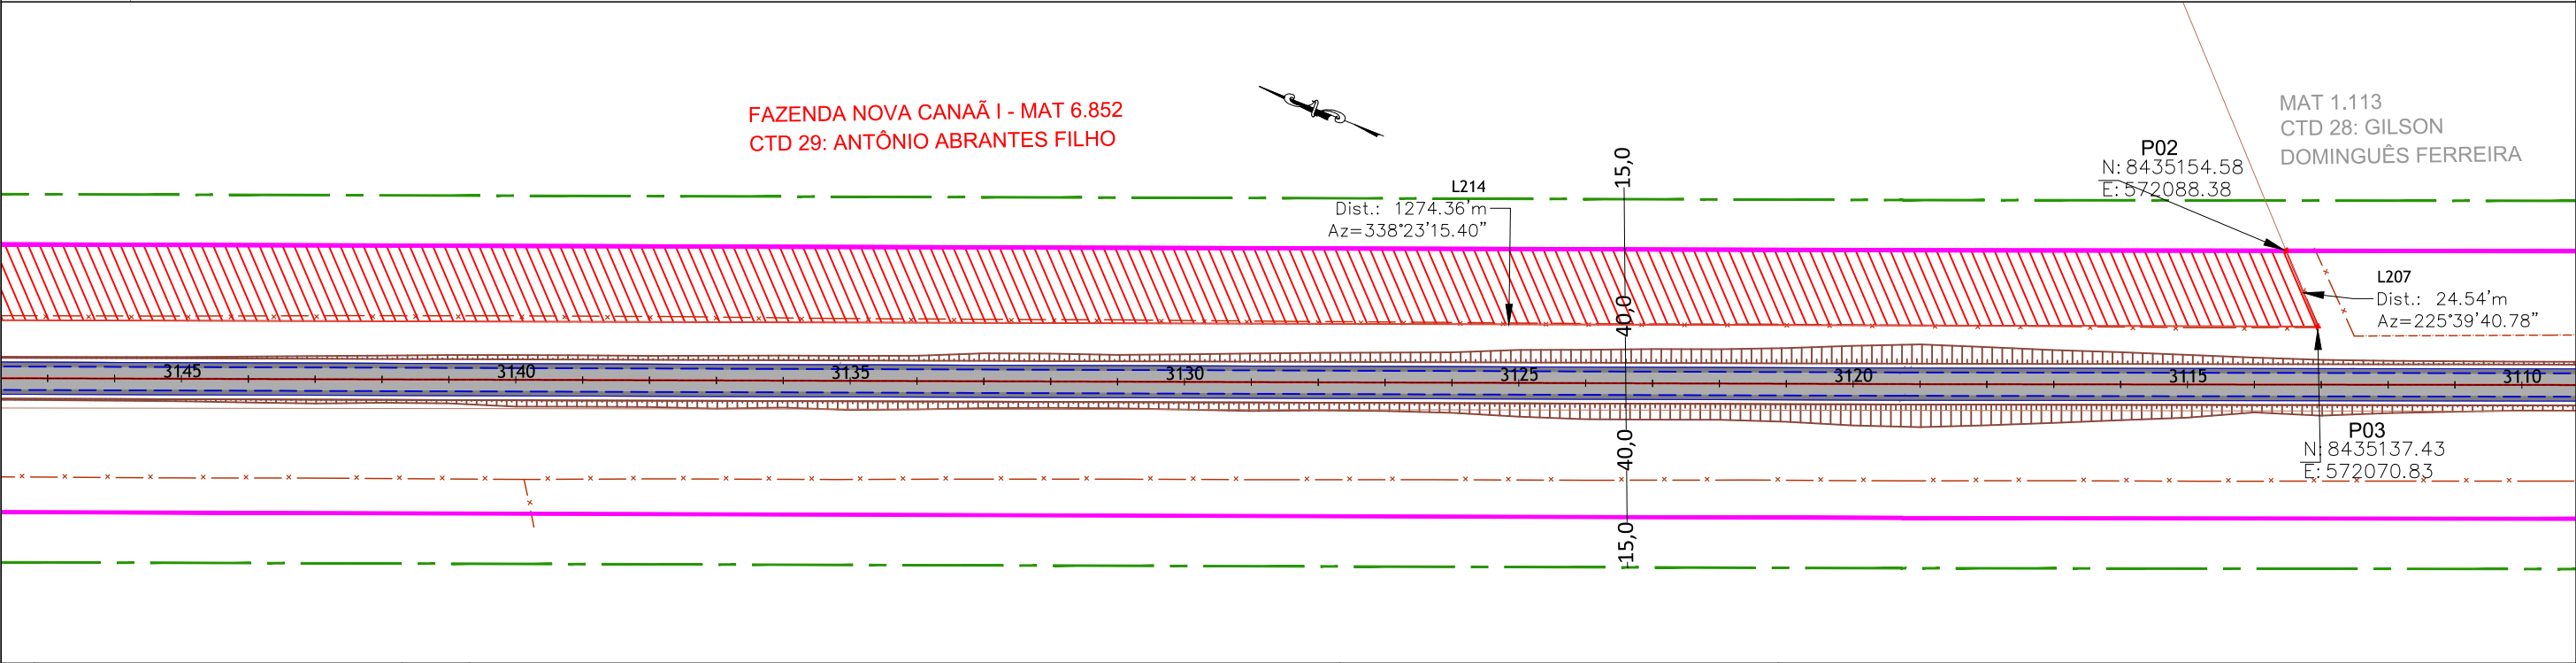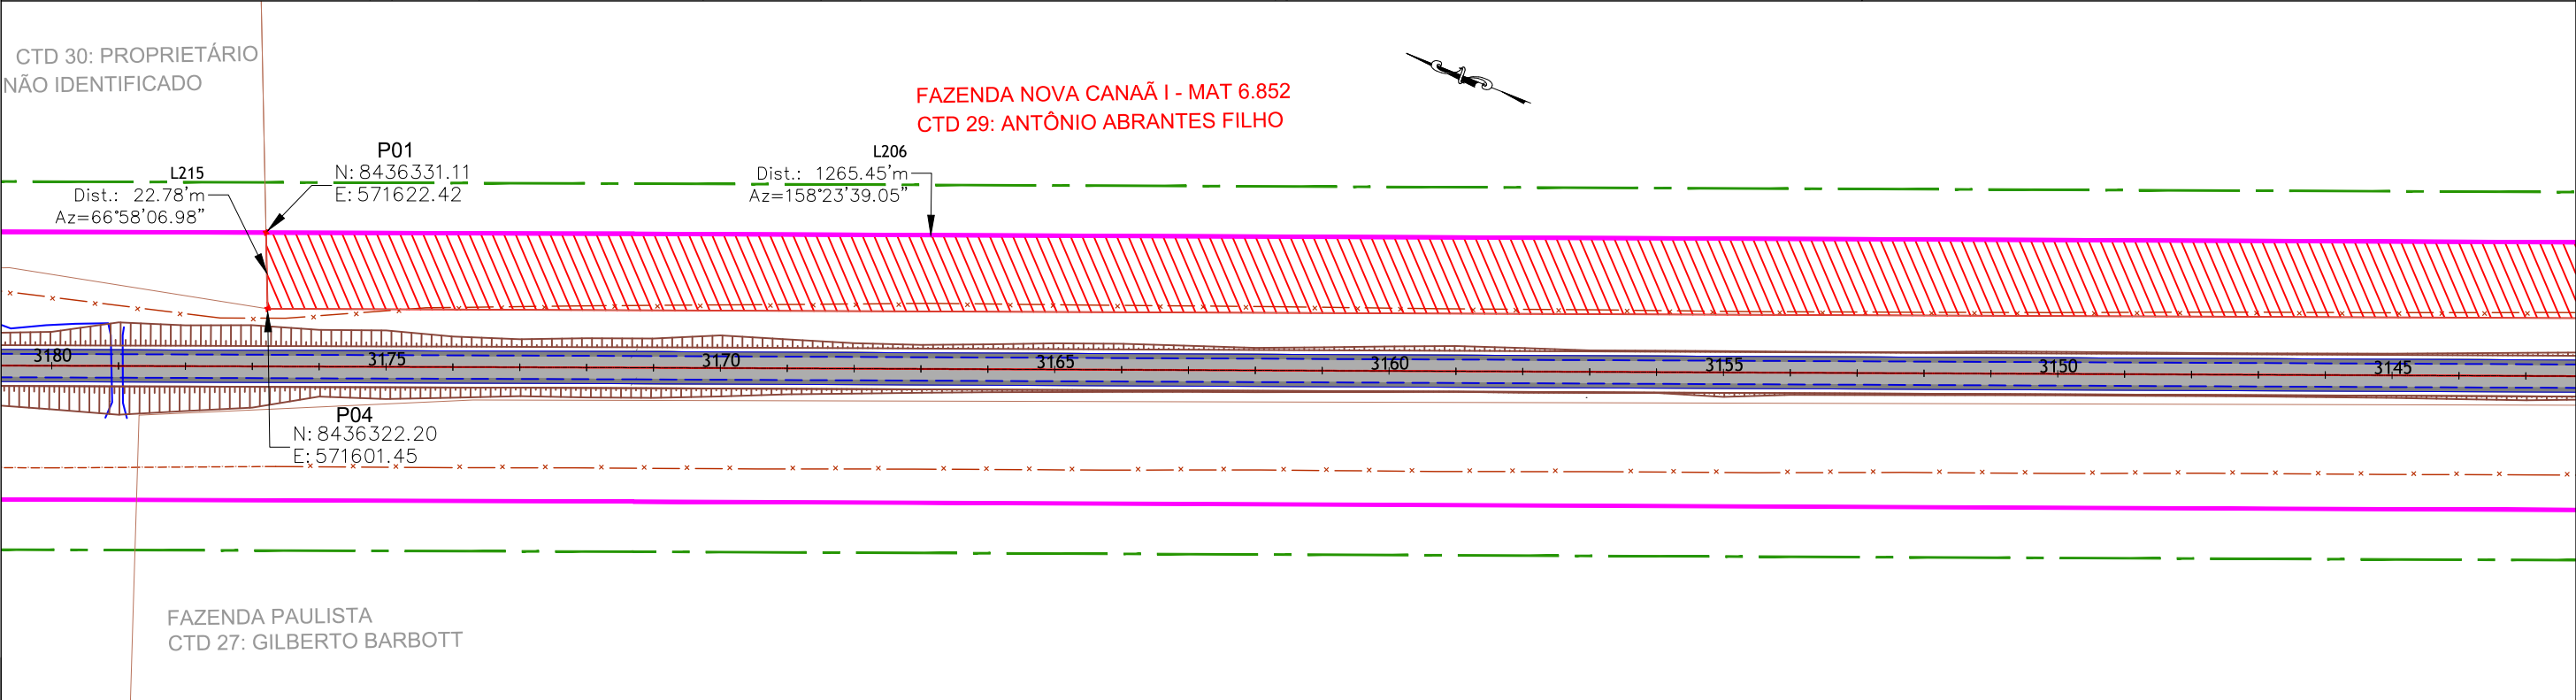

01	Emissão Inicial	/ / 2021
nº	Descrição	Data
CONTROLE DE REVISÕES		

LEGENDA:

- Pista Projetada
- Faixa de Domínio Projetada
- Faixa de Domínio Existente
- Faixa non Aedificandi Projetada
- Faixa non Aedificandi Existente
- Limite Propriedades

- Talude
- CTD
- Cadastro Técnico de Desapropriação
- Área à Desapropriar
- Cerca
- Pista Existente

GOINFRA - Agência Goiana de Infraestrutura e Transportes

PROJETO EXECUTIVO DE PAVIMENTAÇÃO DE RODOVIA

RODOVIA: GO-336	SRE: 336EGO0077	TRECHO: Entr. BR-153 / Div.GO/MT(Landi)
SEGMENTO: km 129,37 - km 172,39		SUB-TRECHO: Fim da Pavimentação / Entr. GO-164 (A)(p/ Nova Crixás)
CONTEÚDO: Projeto de Desapropriação		
TÍTULO: Concepção em Planta		ESCALA:1:2.000
PR-249_PDSAP_CTD 29		R00

Memorial Descritivo (CTD 29)

DADOS DA OBRA

RODOVIA: GO-336

TRECHO: Entr. BR-153 / Div. GO/MT (Landi)

SUBTRECHO: Fim Perímetro Urbano (Crixás) / Entr. GO-164 (A) (p/ Nova Crixás)

SEGMENTO: km 129,37 - km 172,39

SRE: 336EGO0075 e 336EGO0077

DADOS DA PROPRIEDADE

Proprietário: Antônio Abrantes Filho

Fazenda: Nova Canaã I

Município: Nova Crixás

Matrícula: 6852

Número de registro CAR: GO-5214838-D987008F79DB4FBD951F3BEAB253AC48

Estaca inicial: 3113 + 00

Estaca final: 3176 + 15

Área total da propriedade (m²): 4.751.900,00

Área a desapropriar (m²): 28.832,95

Área remanescente (m²): 4.723.067,05

Perímetro da poligonal (m): 2.587,13

DESCRIÇÃO DO PERÍMETRO (ÁREA A DESAPROPRIAR)

Uma fração de terra, localizada no lado direito da GO-336, compreendida pela faixa de domínio da rodovia projetada, com área superficial de 28.832,96 m² (Vinte e oito mil oitocentos e trinta e dois metros e noventa e cinco décimos quadrados), com as seguintes dimensões, divisas e confrontações; “Inicia-se no vértice ‘P1’ de coordenadas N:8436331.11 e E:571622.42, situado na divisa do proprietário com as terras do confrontante a esquerda, deste segue confrontando com a faixa de domínio projetada para a GO-336 pelos seguintes alinhamentos e distâncias: azimuth 158°23’39.05” e distância de 1.265,45m até o vértice ‘P2’, de coordenadas N:8435154.58 e E:572088.38, situado na divisa do proprietário com as terras de Gilson Domingues Ferreira, deste segue confrontando com o mesmo com azimuth 225°39’40.78” e distância 24,54m até o vértice ‘P3’ de coordenadas N:8435137.43 e E:572070.83, deste segue confrontando com a fração de terra a desapropriar pelos seguintes alinhamentos e distâncias: azimuth de 338°23’15.40” e distância 1.274,36m até o vértice ‘P4’ de coordenadas N:8436332.20 e E:571601.45, situado na divisa do proprietário com as terras do confrontante a esquerda, deste segue com o azimuth 66°58’06.98” e distância 22,78m até o vértice ‘P1’, ponto inicial da descrição deste perímetro.

Todas as coordenadas aqui descritas estão georreferenciadas ao Sistema Geodésico Brasileiro, encontram-se representadas no Sistema UTM, referenciadas ao Meridiano Central --39° e fuso 22, tendo como Datum o SIRGAS-2000. Todos os azimutes e distâncias, áreas e perímetros foram calculados no plano de projeção UTM.

Vértices

P1 ao P2

P2 ao P3

P3 ao P4

P4 ao P1


Confrontações

FAIXA DE DOMÍNIO PROJETADA GO-336

GILSON DOMINGUES FERREIRA

ÁREA A DESAPROPRIAR

PROPRIETÁRIO NÃO IDENTIFICADO

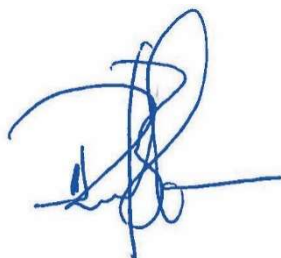

RESPONSÁVEL TÉCNICO: RAFAEL BASÍLIO – CREA:8.130/D-GO

DATA: 16 / 06 / 2021

CADASTRO INDIVIDUAL DE DESAPROPRIAÇÃO

IDENTIFICAÇÃO

Item nº: CTD 29
Proprietário (s): ANTÔNIO ABRANTES FILHO
Fazenda: NOVA CANAÃ I
Matrícula: 6852 Registro: CARTORIO DE REGISTRO DE IMÓVEIS DE NOVA CRIXÁS
Nº ID CAR: GO-5214838-D987008F79DB4FBD951F3BEAB253AC48

OBRA

Rodovia: GO-336
Trecho: Entr. BR-153 / Div. GO/MT (Landi)
Subtrecho: FIM PERÍMETRO URBANO (CRIXÁS) / ENTR. GO-164 (A) (P/ NOVA CRIXÁS)
Segmento: km 129,37 - km 172,39
SER: 336EGO0075 - 336EGO0077
Extensão: 43,02 km

LOCALIZAÇÃO

Estacas: Inicial Final
3113+00 3176+15
Rua: -
Lote(s): -
Fazenda: NOVA CANAÃ I
Município: NOVA CRIXÁS
Lado: DIREITO
Zona: ZONA RURAL
Bairro: -
Quadra: -

Est. ou Território: GOIÁS

DOCUMENTAÇÃO

Matrícula 6.852

(DESAPROPRIAÇÃO PARCIAL)		
Área total:	4.751.900,00	(m²)
Área a desapropriar	28.832,95	(m²)
Área remanescente:	4.723.067,05	(m²)
% de área desapropriada:	0,61%	
Confrontante		
Frente (m):	GO-336	Sudoeste
Fundos (m):	Remanescente	Nordeste
Lado esquerdo (m):	Não Identificado	Noroeste
Lado direito (m):	Gilson Domingues Ferreira	Sudeste
Obs.: medidas e confrontações se referem ao terreno antes da desapropriação.		

AVALIAÇÃO

Pastagem plantada	VALOR do ha	R\$ 7.310,31	VALOR do m²	R\$ 0,73
Área	28.832,95		100%	
Preservação fauna e flora	VALOR do ha	R\$ 3.000,00	VALOR do m²	R\$ 0,30
Área	0,00		0%	

VALOR DA DESAPROPRIAÇÃO

Pastagem plantada	R\$	21.077,78
Preservação fauna e flora	R\$	-
TOTAL	R\$	21.077,78


PROJETO EXECUTIVO DE ENGENHARIA

PROJETO DE DESAPROPRIAÇÃO

CADASTRO DE DESAPROPRIAÇÃO :


CTD 29

3.6.30 CTD 30

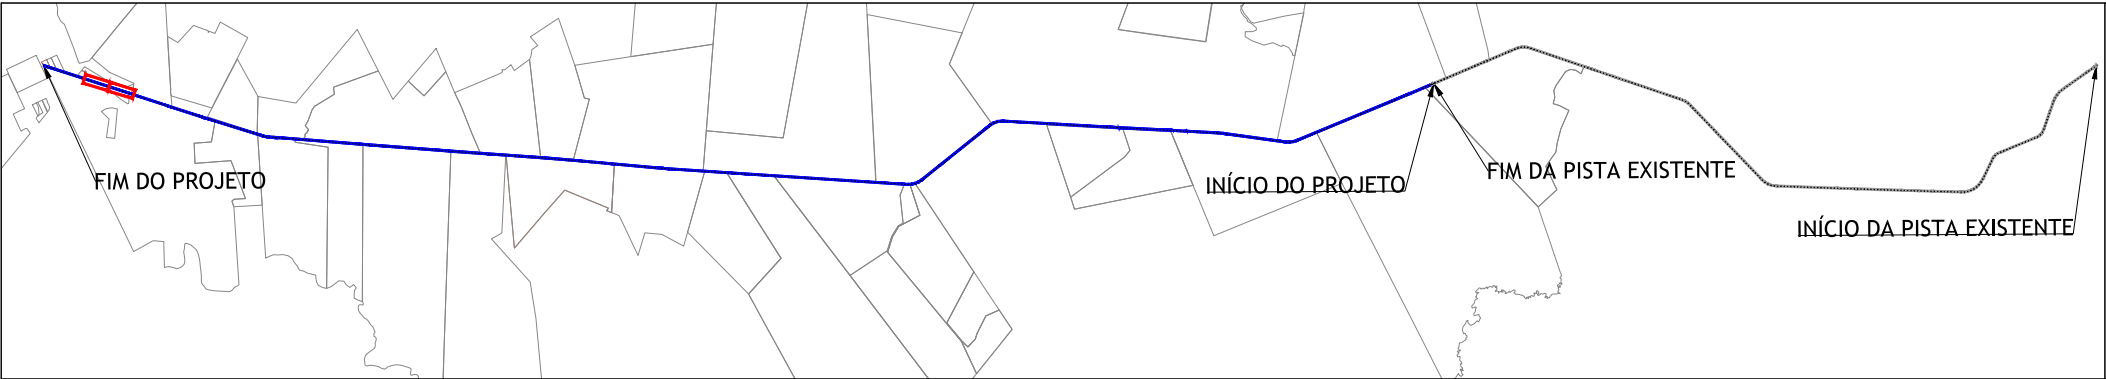

CTD 30 - PROP. NÃO IDENTIFICADO
ÁREA A DESAPROPRIAR - 18.971,91m²

Pontos				Pontos		
De	Para	Coordenada Norte	Coordenada Este	Segmento	Distância	Azimute / AC
P01	P02	8437704.25	571077.32	L252	1477.37 m	158° 20' 54.08"
P02	P03	8436331.11	571622.42	L253	22.78 m	246° 58' 06.98"
P03	P04	8436322.20	571601.45	L254	78.16 m	347° 11' 16.46"
P04	P05	8436398.42	571584.12	L255	256.48 m	337° 39' 24.80"
P05	P06	8436635.64	571486.62	L256	1144.25 m	338° 27' 55.33"
P06	P01	8437700.02	571066.60	L257	11.53 m	68° 26' 51.74"

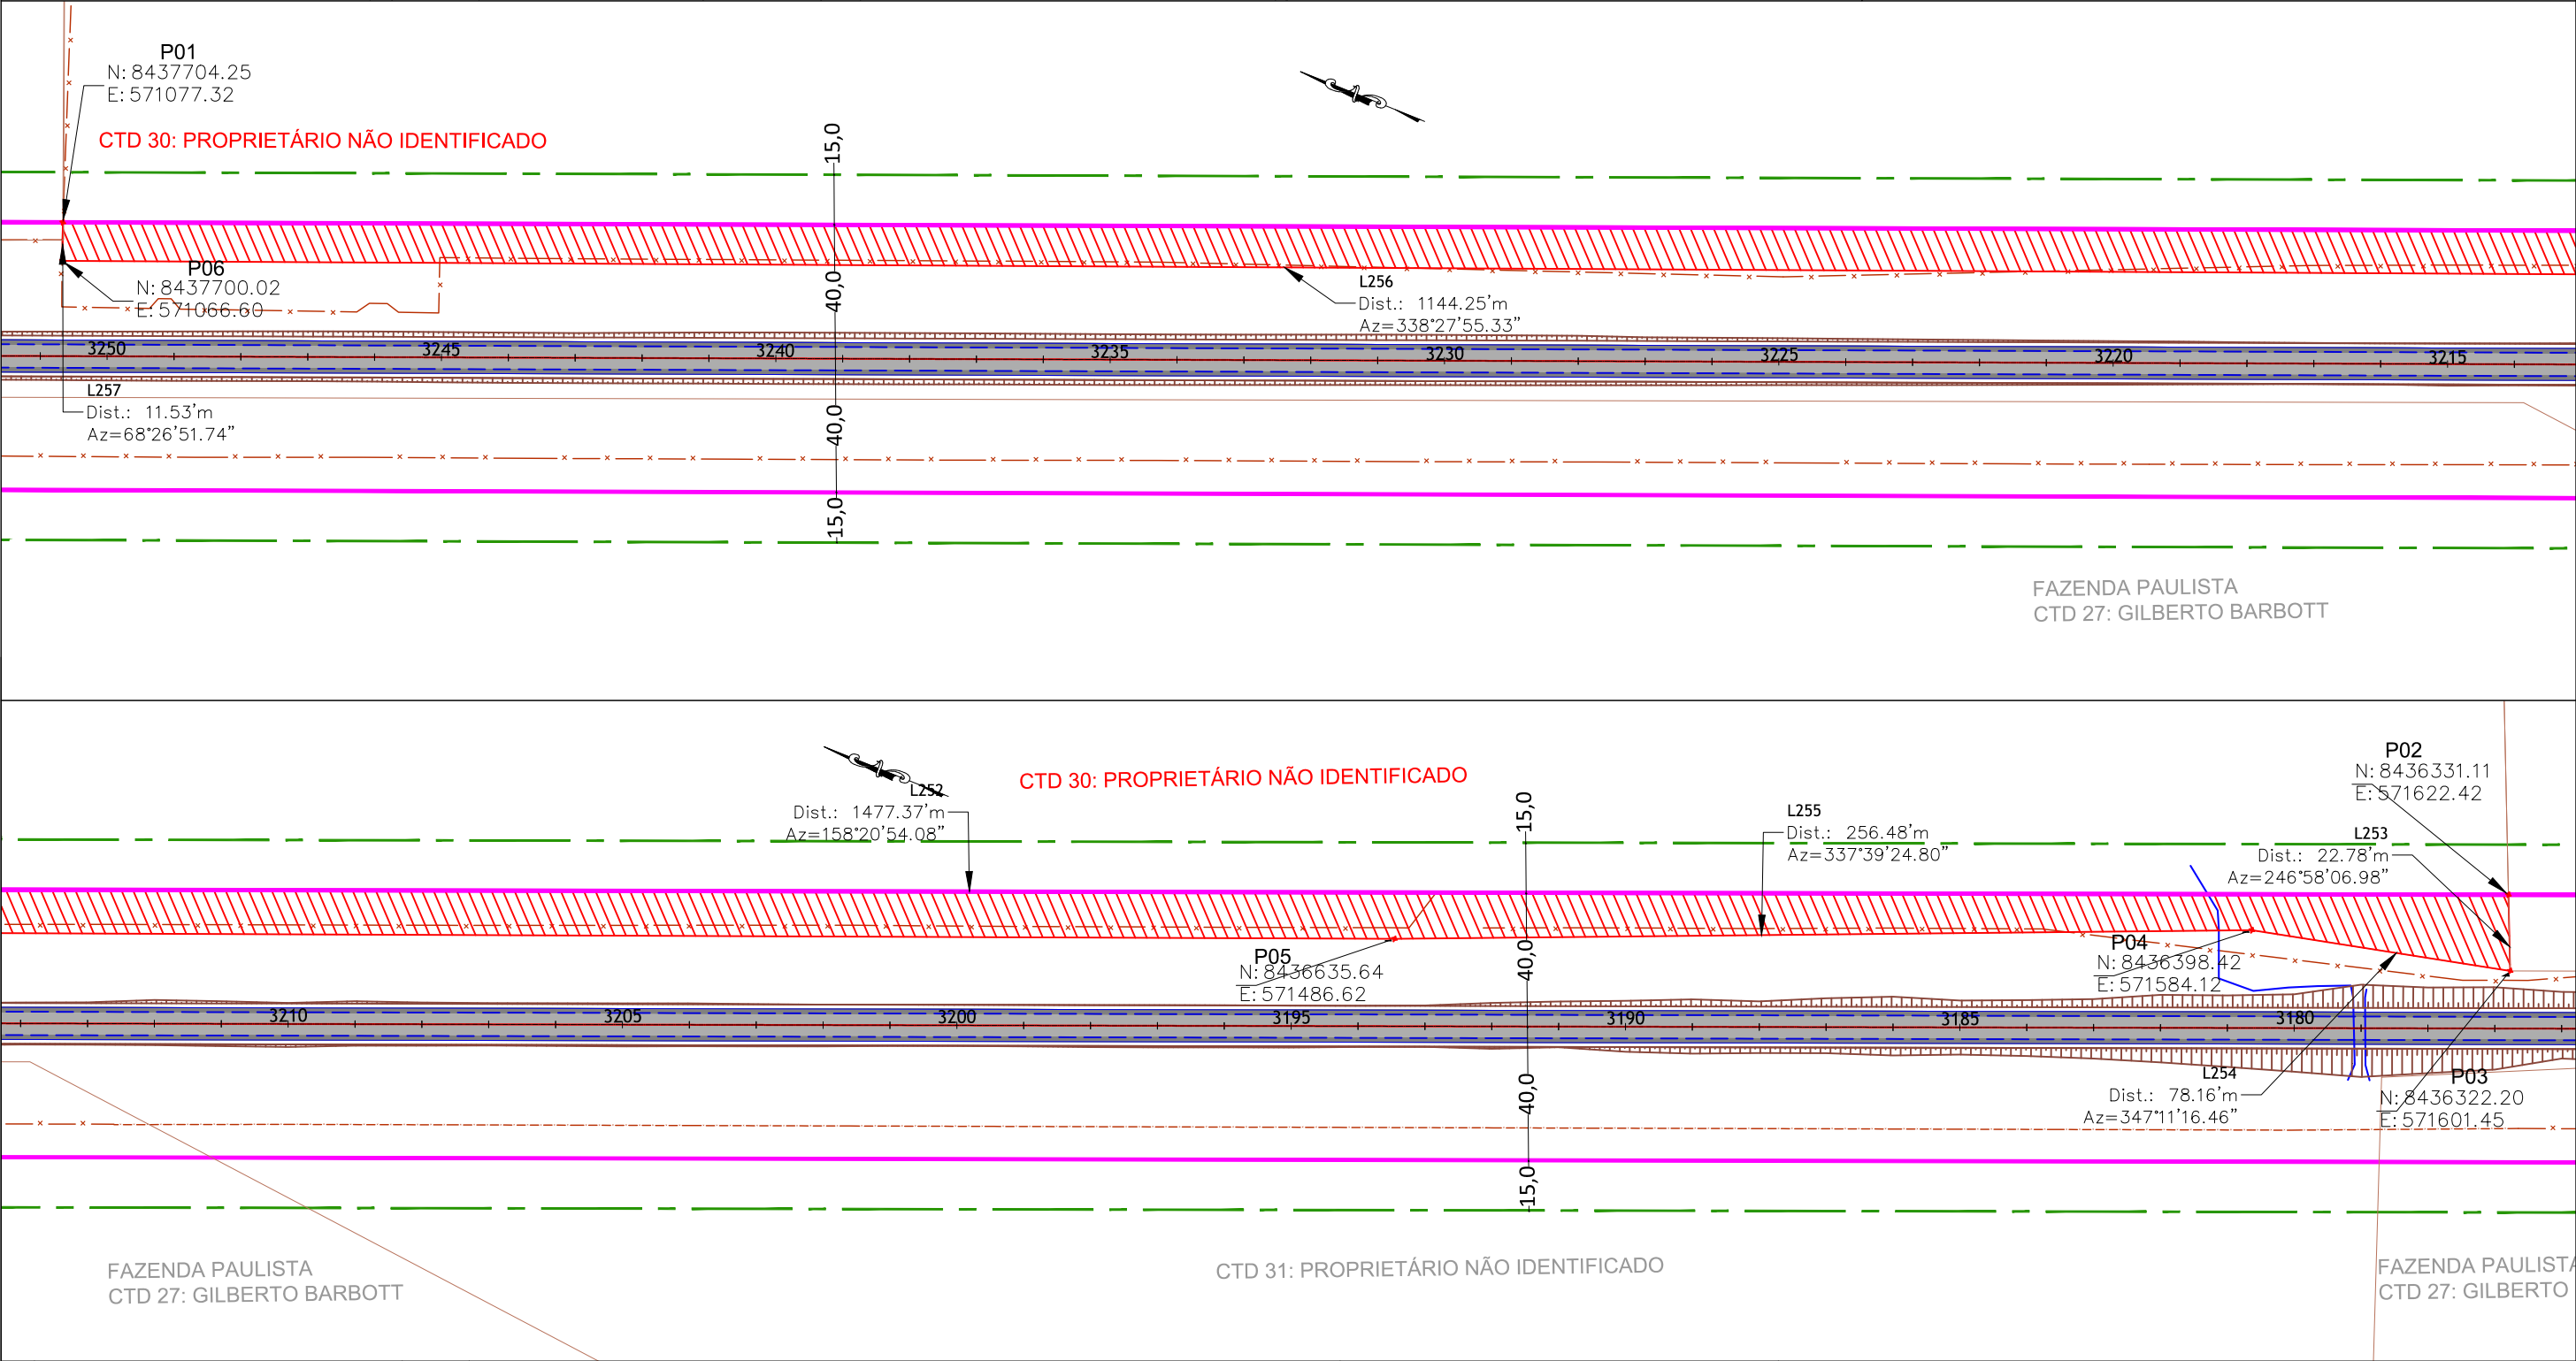

01	Emissão Inicial		/ / 2021
m²	Descrição		Data
CONTROLE DE REVISÕES			

LEGENDA:	
	Pista Projetada
	Faixa de Domínio Projetada
	Faixa de Domínio Existente
	Faixa non Aedificandi Projetada
	Faixa non Aedificandi Existente
	Limite Propriedades
	Talude
	CTD
	Cadastro Técnico de Desapropriação
	Área à Desapropriar
	Cerca
	Pista Existente



GOINFRA - Agência Goiana de Infraestrutura e Transportes			
PROJETO EXECUTIVO DE PAVIMENTAÇÃO DE RODOVIA			
RODOVIA: GO-336	SRE: 336EGO0077	TRECHO: Entr. BR-153 / Div.GO/MT(Landi)	
SEGMENTO: km 129,37 - km 172,39		SUB-TRECHO: Fim da Pavimentação / Entr. GO-164 (A)(p/ Nova Crixás)	
CONTEÚDO: Projeto de Desapropriação			
TÍTULO: Concepção em Planta		ESCALA:1:2.000	PR-249_PDSAP_CTD 30 R00

Memorial Descritivo (CTD 30)

DADOS DA OBRA

RODOVIA: GO-336

TRECHO: Entr. BR-153 / Div. GO/MT (Landi)

SUBTRECHO: Fim Perímetro Urbano (Crixás) / Entr. GO-164 (A) (p/ Nova Crixás)

SEGMENTO: km 129,37 - km 172,39

SRE: 336EGO0075 e 336EGO0077

DADOS DA PROPRIEDADE

Proprietário: Proprietário não identificado

Fazenda: -

Município: Nova Crixás

Matrícula: -

Número de registro CAR: GO-5214838-374F8E3D7F334B9EA0297A44E4EFC80A

Estaca inicial: 3176 + 15

Estaca final: 3250 + 15

Área total da propriedade (m²): 266.600,00

Área a desapropriar (m²): 18.971,91

Área remanescente (m²): 247.628,09

Perímetro da poligonal (m): 2.990,57

DESCRIÇÃO DO PERÍMETRO (ÁREA A DESAPROPRIAR)

Uma fração de terra, localizada no lado direito da GO-336, compreendida pela faixa de domínio da rodovia projetada, com área superficial de 18.971,91 m² (Dezoito mil novecentos e setenta e um metros e noventa e um décimos quadrados), com as seguintes dimensões, divisas e confrontações; “Inicia-se no vértice ‘P1’ de coordenadas N:8437704.25 e E:571077.32, situado na divisa do proprietário com as terras da subestação da Enel, deste segue confrontando com a faixa de domínio projetada para a GO-336 pelos seguintes alinhamentos e distâncias: azimuth 158°20’54.08” e distância de 1.477,37m até o vértice ‘P2’, de coordenadas N:8436331.11 e E:571622,42, situado na divisa do proprietário com as terras de Antônio Abrantes Filho, deste segue confrontando com o mesmo com azimuth 246°58’06.98” e distância 22,78m até o vértice ‘P3’ de coordenadas N:8436322.20 e E:571601.45, deste segue confrontando com a fração de terra a desapropriar pelos seguintes alinhamentos e distâncias: azimuth de 347°11’16.46” e distância 78,16m até o vértice ‘P4’ de coordenadas N:8436398.52 e E:571584,12, azimuth de 337°39’24.80” e distância 256,48m até o vértice ‘P5’ de coordenadas N: 8436635.64 E: 571486.62, azimuth 338°27’55.33” e distância 1.144,25m até o vértice ‘P6’ de coordenadas N: 8437700.02 e E: 571066.60, situado na divisa do proprietário com a subestação

da Enel, deste segue com o azimuth $68^{\circ}26'51.74''$ e distância 11,53m até o vértice 'P1', ponto inicial da descrição deste perímetro.

Todas as coordenadas aqui descritas estão georreferenciadas ao Sistema Geodésico Brasileiro, encontram-se representadas no Sistema UTM, referenciadas ao Meridiano Central -- -39° e fuso 22, tendo como Datum o SIRGAS-2000. Todos os azimuths e distâncias, áreas e perímetros foram calculados no plano de projeção UTM.

Vértices

P1 ao P2

P2 ao P3

P3 ao P4

P4 ao P5

P5 ao P6

P6 ao P1

Confrontações

FAIXA DE DOMÍNIO PROJETADA GO-336


ANTÔNIO ABRANTES FILHO

ÁREA A DESAPROPRIAR

ÁREA A DESAPROPRIAR

ÁREA A DESAPROPRIAR

SUBESTAÇÃO DA ENEL

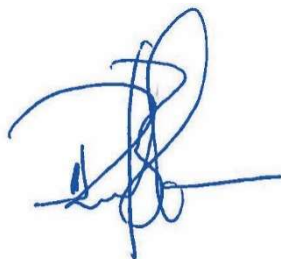

RESPONSÁVEL TÉCNICO: RAFAEL BASÍLIO -- CREA:8.130/D-GO

DATA: 16 / 06 / 2021

CADASTRO INDIVIDUAL DE DESAPROPRIAÇÃO

IDENTIFICAÇÃO

Item nº: CTD 30
Proprietário (s): NÃO IDENTIFICADO
Fazenda: -
Matricula: - Registro: CARTORIO DE REGISTRO DE IMÓVEIS DE NOVA CRIXÁS
Nº ID CAR: GO-5214838-374F8E3D7F334B9EA0297A44E4EFC80A

OBRA

Rodovia: GO-336
Trecho: Entr. BR-153 / Div. GO/MT (Landi)
Subtrecho: FIM PERÍMETRO URBANO (CRIXÁS) / ENTR. GO-164 (A) (P/ NOVA CRIXÁS)
Segmento: km 129,37 - km 172,39
SER: 336EGO0075 - 336EGO0077
Extensão: 43,02 km

LOCALIZAÇÃO

Estacas: Inicial Final
3176+15 3250+15

Rua: -
Lote(s): -
Fazenda: -
Município: NOVA CRIXÁS
Lado: DIREITO
Zona: ZONA RURAL
Bairro: -
Quadra: -

Est. ou Território: GOIÁS

DOCUMENTAÇÃO

Matrícula -

(DESAPROPRIAÇÃO PARCIAL)		
Área total:	266.600,00	(m²)
Área a desapropriar	18.971,91	(m²)
Área remanescente:	247.628,09	(m²)
% de área desapropriada:	7,12%	
Confrontante		
Frente (m):	GO-336	Sudoeste
Fundos (m):	Remanescente	Nordeste
Lado esquerdo (m):	Subestação ENEL	Noroeste
Lado direito (m):	Antônio Abrantes Filho	Sudeste
Obs.: medidas e confrontações se referem ao terreno antes da desapropriação.		

AVALIAÇÃO

Pastagem plantada	VALOR do ha	R\$ 7.310,31	VALOR do m²	R\$ 0,73
Área	18.971,91		100%	
Preservação fauna e flora	VALOR do ha	R\$ 3.000,00	VALOR do m²	R\$ 0,30
Área	0,00		0%	

VALOR DA DESAPROPRIAÇÃO

Pastagem plantada	R\$	13.869,06
Preservação fauna e flora	R\$	-
TOTAL	R\$	13.869,06


PROJETO EXECUTIVO DE ENGENHARIA

PROJETO DE DESAPROPRIAÇÃO

CADASTRO DE DESAPROPRIAÇÃO :


CTD 30

3.6.31 CTD 31

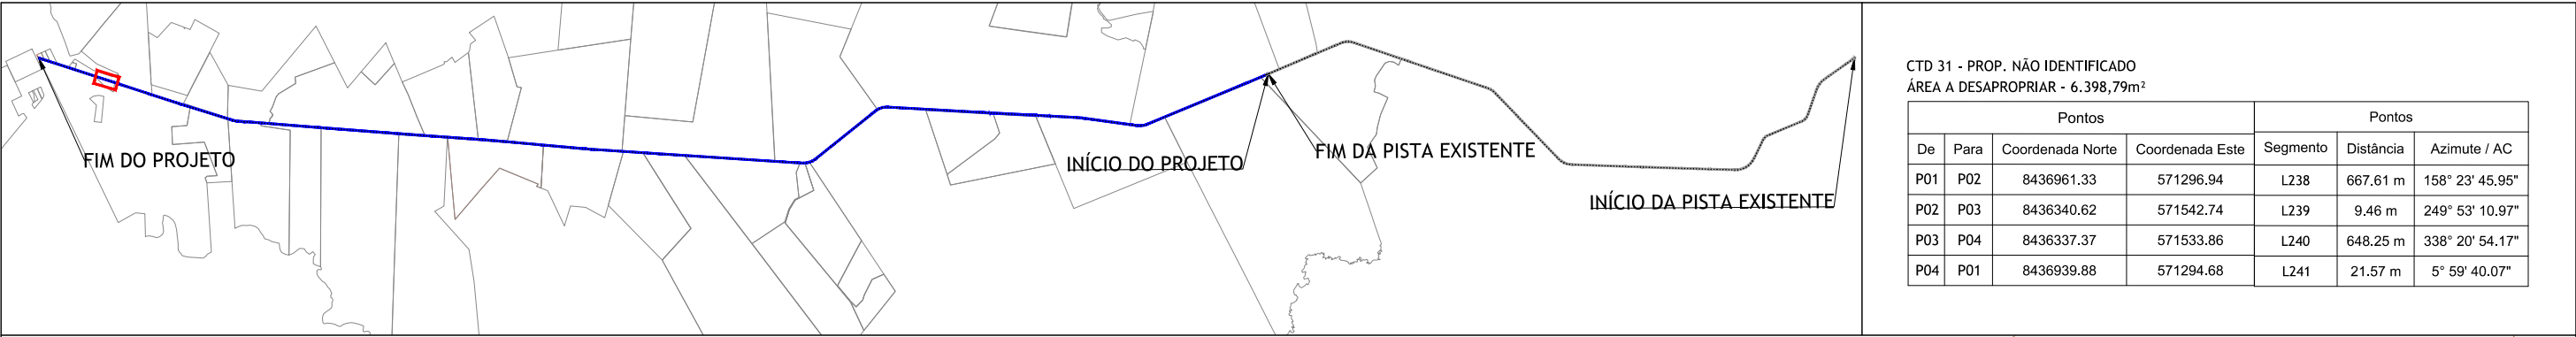

CTD 31 - PROP. NÃO IDENTIFICADO
ÁREA A DESAPROPRIAR - 6.398,79m²

Pontos				Pontos		
De	Para	Coordenada Norte	Coordenada Este	Segmento	Distância	Azimute / AC
P01	P02	8436961.33	571296.94	L238	667.61 m	158° 23' 45.95"
P02	P03	8436340.62	571542.74	L239	9.46 m	249° 53' 10.97"
P03	P04	8436337.37	571533.86	L240	648.25 m	338° 20' 54.17"
P04	P01	8436939.88	571294.68	L241	21.57 m	5° 59' 40.07"

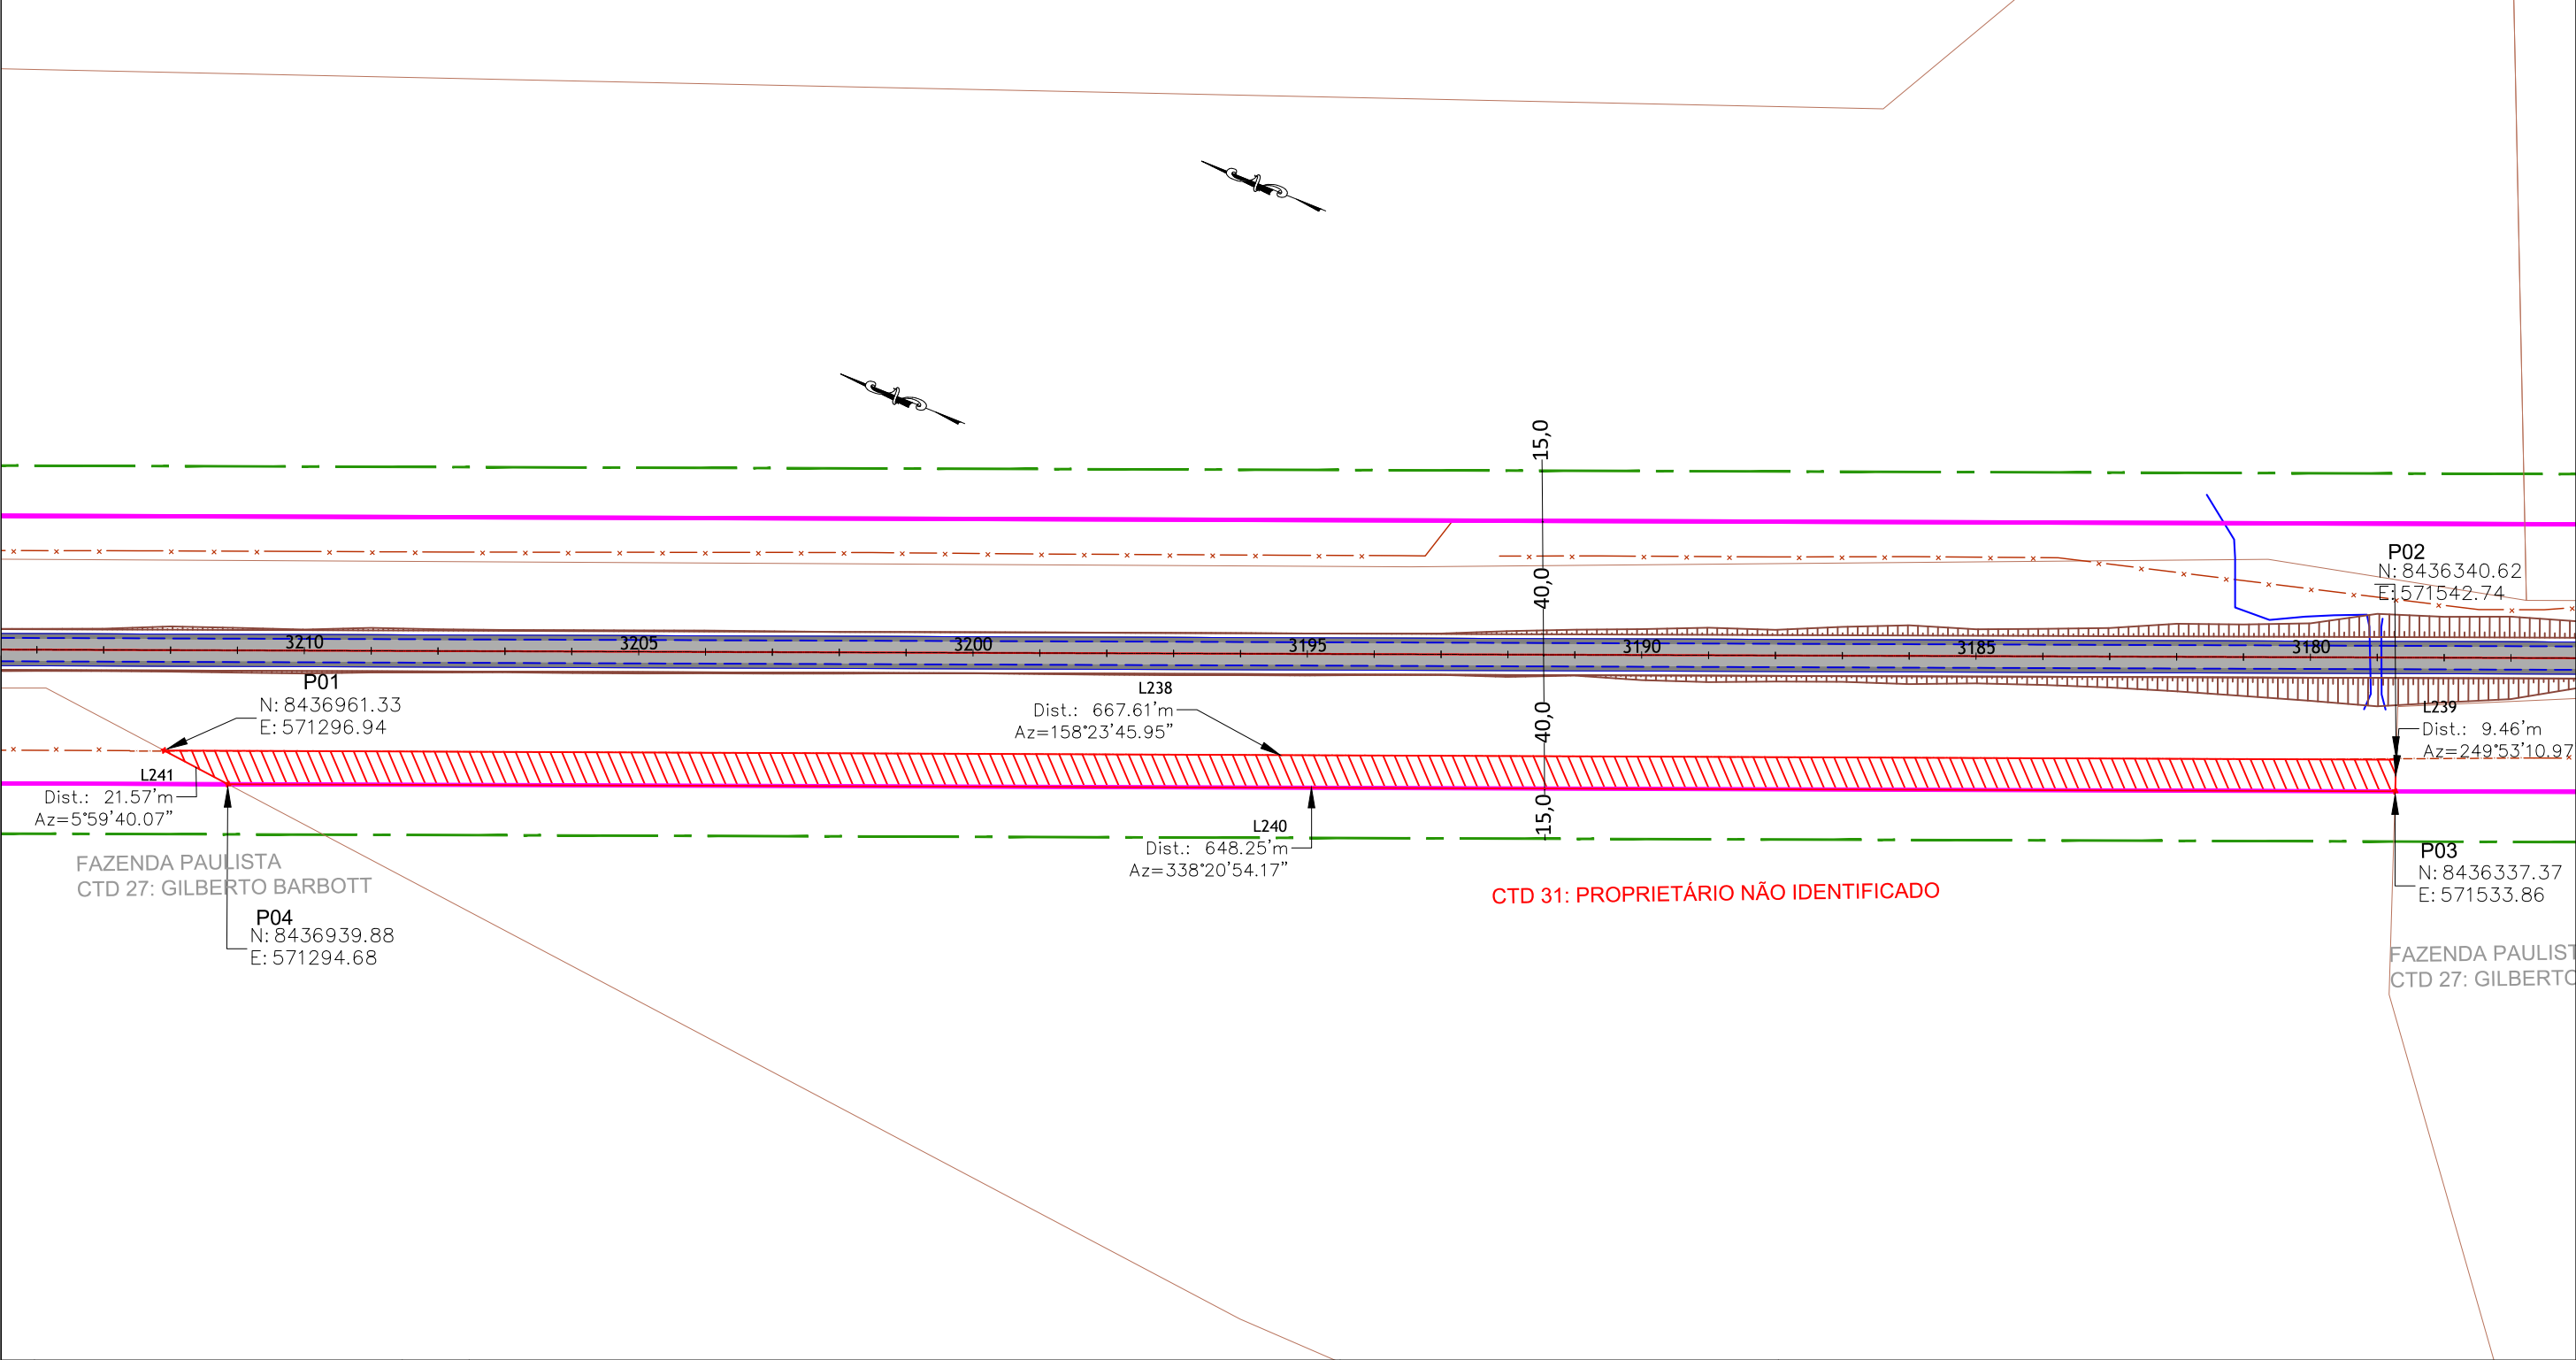

Memorial Descritivo (CTD 31)

DADOS DA OBRA

RODOVIA: GO-336

TRECHO: Entr. BR-153 / Div. GO/MT (Landi)

SUBTRECHO: Fim Perímetro Urbano (Crixás) / Entr. GO-164 (A) (p/ Nova Crixás)

SEGMENTO: km 129,37 - km 172,39

SRE: 336EGO0075 e 336EGO0077

DADOS DA PROPRIEDADE

Proprietário: Proprietário não Identificado

Fazenda: -

Município: Nova Crixás

Matrícula: -

Número de registro CAR:

Estaca inicial: 3078 + 15

Estaca final: 3214 + 00

Área total da propriedade (m²): 111.970,94

Área a desapropriar (m²): 6.398,79

Área remanescente (m²): 105.572,15

Perímetro da poligonal (m): 1.346,88

DESCRIÇÃO DO PERÍMETRO (ÁREA A DESAPROPRIAR)

Uma fração de terra, localizada no lado esquerdo da GO-336, compreendida pela faixa de domínio da rodovia projetada, com área superficial de 6.398,79 m² (Seis mil trezentos e noventa e oito metros e setenta e nove décimos quadrados), com as seguintes dimensões, divisas e confrontações; “Inicia-se no vértice ‘P1’ de coordenadas N:8436961.33 e E:571296.94, situado na divisa do proprietário com as terras de Gilberto Barbott, deste segue confrontando com a fração de terra a desapropriar pelo azimuth 158°23’45.95” e distância de 667,61m até o vértice ‘P2’, de coordenadas N:8436340.62 e E:571542.74, situado na divisa do proprietário com as terras de Gilberto Barbott, deste segue confrontando com o mesmo com azimuth 249°53’10.97” e distância 9,46m até o vértice ‘P3’ de coordenadas N:8436337.37 e E:571533.86, deste segue confrontando com a faixa de domínio da GO-336 pelo seguinte azimuth 338°20’54.17” e distância 648,25m até o vértice ‘P4’ de coordenadas N:8436939.88 e E:571294.68, situado na divisa do proprietário com as terras de Gilberto Barbott, deste segue confrontando com o mesmo pelo azimuth 5°59’40.07” e distância 21,57m até o vértice ‘P1’, ponto inicial da descrição deste perímetro.

Todas as coordenadas aqui descritas estão georreferenciadas ao Sistema Geodésico Brasileiro, encontram-se representadas no Sistema UTM, referenciadas ao Meridiano Central --39° e fuso 22, tendo como Datum o SIRGAS-2000. Todos os azimutes e distâncias, áreas e perímetros foram calculados no plano de projeção UTM.

Vértices

P1 ao P2

P2 ao P3

P3 ao P4

P4 ao P1


Confrontações

ÁREA A DESAPROPRIAR

GILBERTO BARBOTT

FAIXA DE DOMÍNIO PROJETADA GO-336

GILBERTO BARBOTT

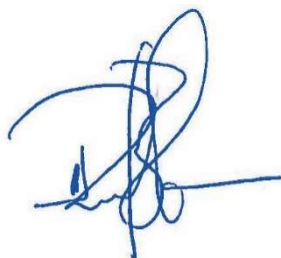

RESPONSÁVEL TÉCNICO: RAFAEL BASÍLIO – CREA:8.130/D-GO

DATA: 16 / 06 / 2021

CADASTRO INDIVIDUAL DE DESAPROPRIAÇÃO

IDENTIFICAÇÃO

Item nº: CTD 31
Proprietário (s): NÃO IDENTIFICADO
Fazenda: -
Matricula: - Registro: CARTORIO DE REGISTRO DE IMÓVEIS DE NOVA CRIXÁS
Nº ID CAR: -

OBRA

Rodovia: GO-336
Trecho: Entr. BR-153 / Div. GO/MT (Landi)
Subtrecho: FIM PERÍMETRO URBANO (CRIXÁS) / ENTR. GO-164 (A) (P/ NOVA CRIXÁS)
Segmento: km 129,37 - km 172,39
SER: 336EGO0075 - 336EGO0077
Extensão: 43,02 km

LOCALIZAÇÃO

Estacas: Inicial Final
3078+15 3214+00
Rua: -
Lote(s): -
Fazenda: -
Município: NOVA CRIXÁS
Lado: ESQUERDO
Zona: ZONA RURAL
Bairro: -
Quadra: -

Est. ou Território: GOIÁS

DOCUMENTAÇÃO

Matricula -

(DESAPROPRIAÇÃO PARCIAL)		
Área total:	111.970,94	(m²)
Área a desapropriar	6.398,79	(m²)
Área remanescente:	105.572,15	(m²)
% de área desapropriada:	5,71%	
Confrontante		
Frente (m):	GO-336	Nordeste
Fundos (m):	Remanescente	Sudoeste
Lado esquerdo (m):	Gilberto Barbott	Sudeste
Lado direito (m):	Gilberto Barbott	Noroeste
Obs.: medidas e confrontações se referem ao terreno antes da desapropriação.		

AVALIAÇÃO

Pastagem plantada	VALOR do ha	R\$ 7.310,31	VALOR do m²	R\$ 0,73
Área	6.398,79		100%	
Preservação fauna e flora	VALOR do ha	R\$ 3.000,00	VALOR do m²	R\$ 0,30
Área	0,00		0%	

VALOR DA DESAPROPRIAÇÃO

Pastagem plantada	R\$	4.677,72
Preservação fauna e flora	R\$	-
TOTAL	R\$	4.677,72


PROJETO EXECUTIVO DE ENGENHARIA

PROJETO DE DESAPROPRIAÇÃO


CADASTRO DE DESAPROPRIAÇÃO :

CTD 31

3.6.32 CTD 32

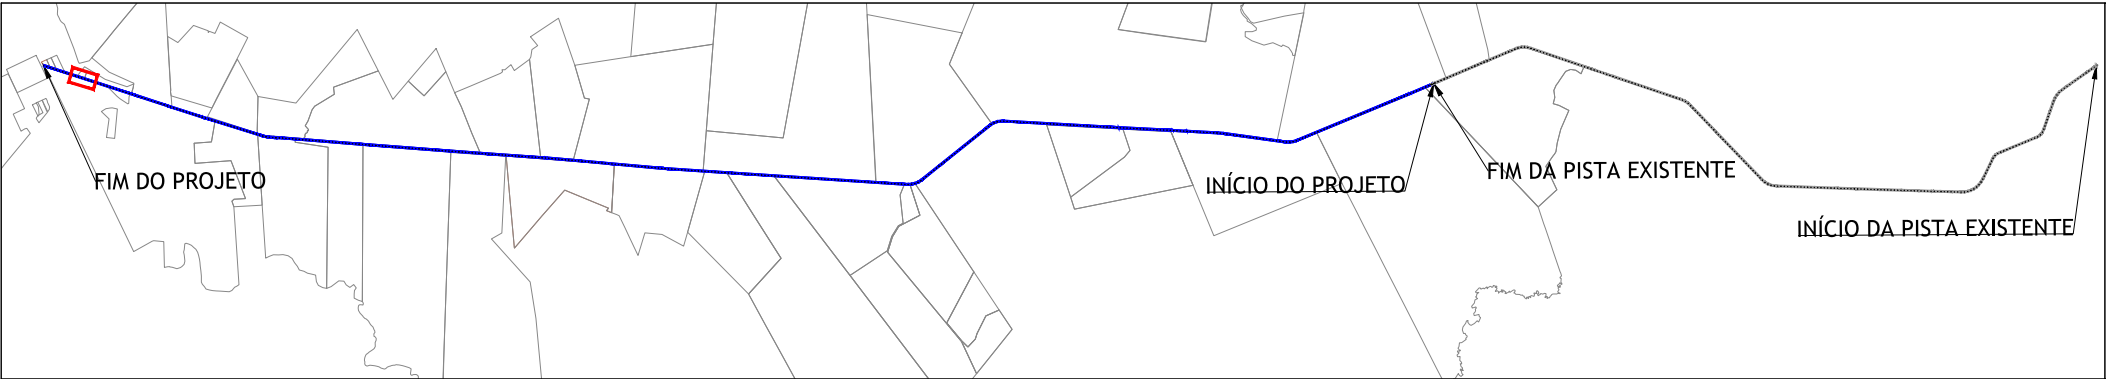

Pontos				Pontos		
De	Para	Coordenada Norte	Coordenada Este	Segmento	Distância	Azimute / AC
P01	P02	8437909.49	570995.85	L258	220.82 m	158° 20' 54.08"
P02	P03	8437704.25	571077.32	L259	5.25 m	248° 21' 11.45"
P03	P04	8437702.31	571072.45	L260	223.43 m	337° 48' 31.72"
P04	P01	8437909.19	570988.06	L261	7.80 m	87° 50' 01.88"

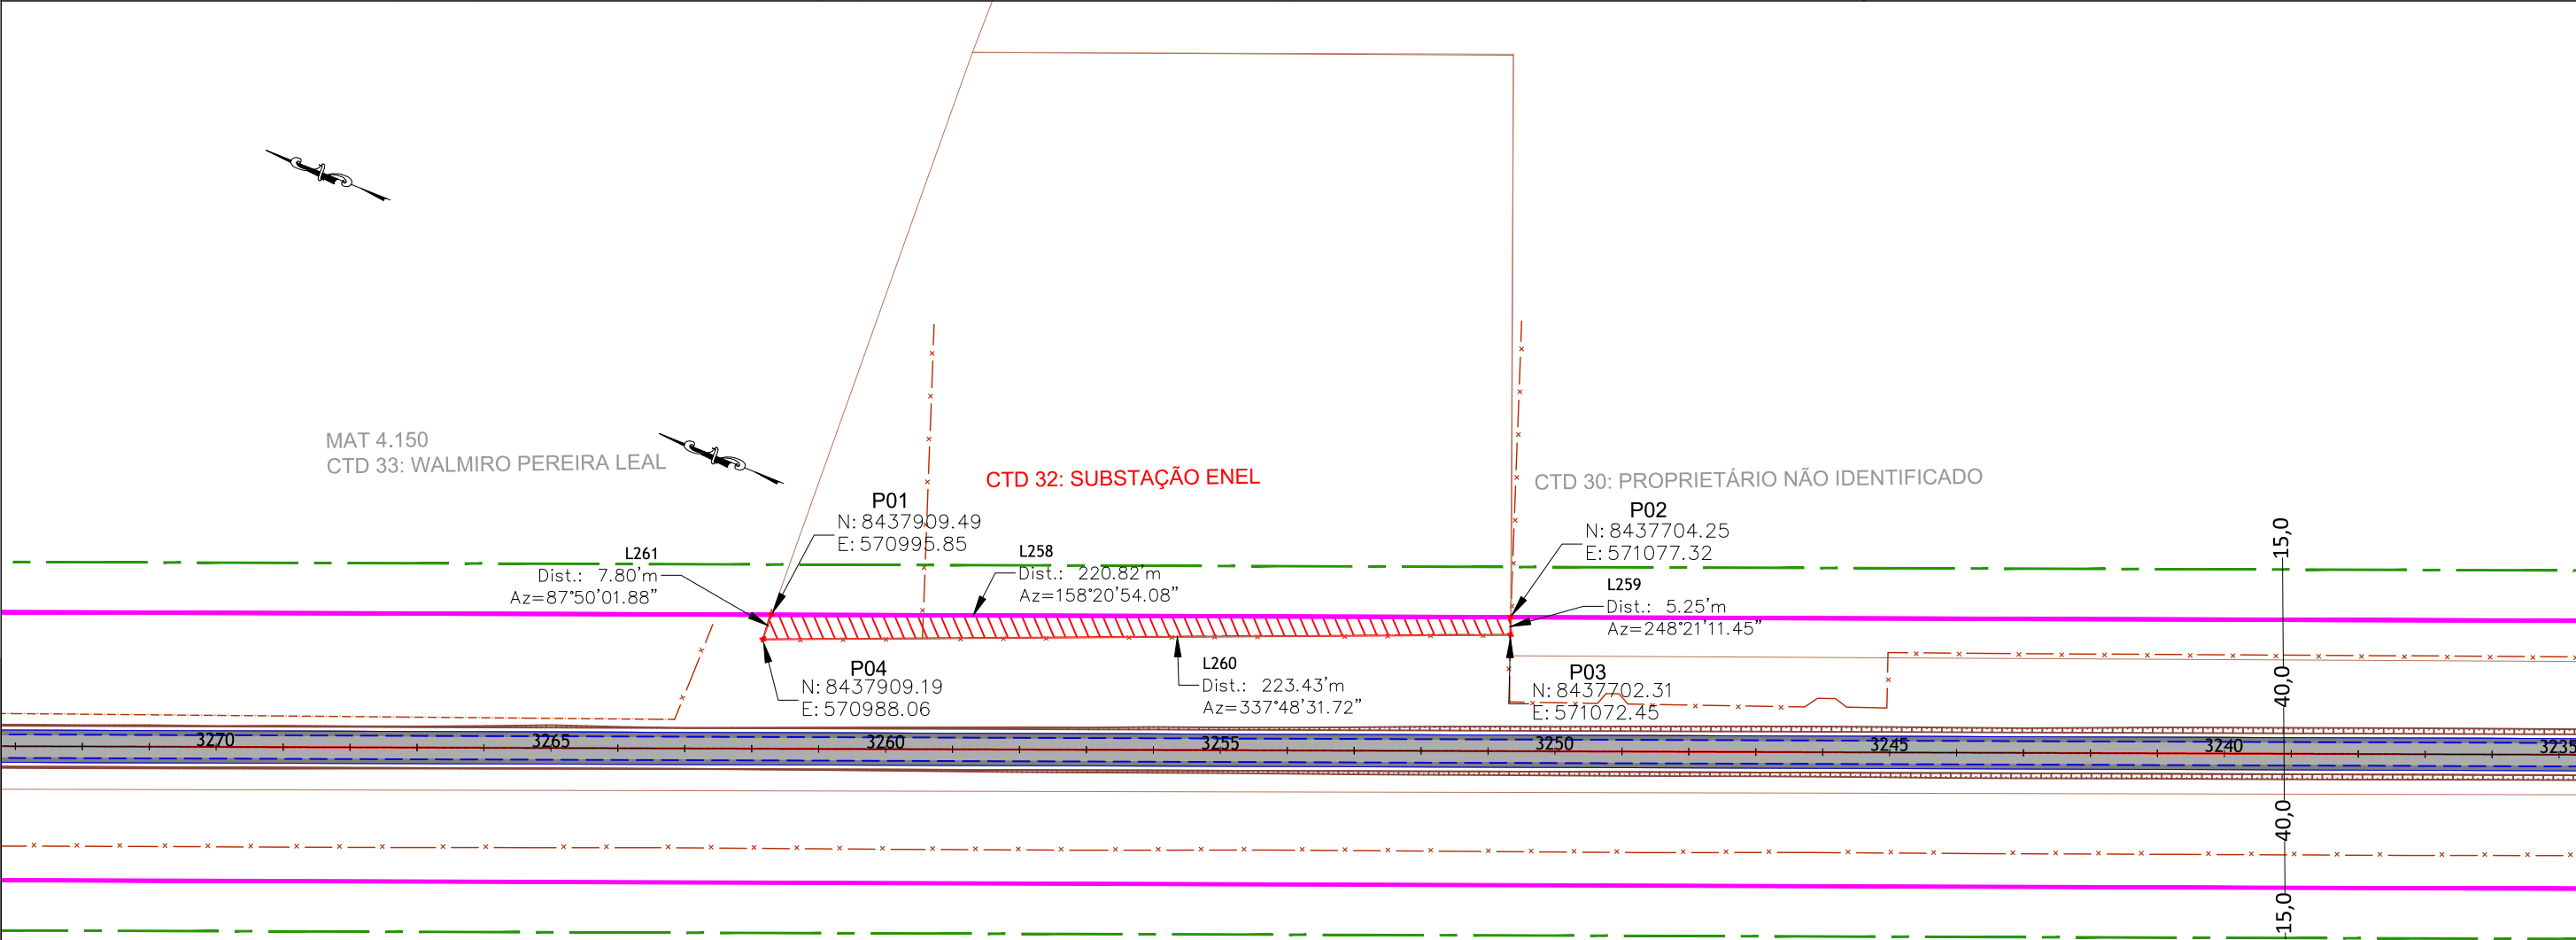

01	Emissão Inicial	/ / 2021
nº	Descrição	Data
CONTROLE DE REVISÕES		

LEGENDA:	
	Pista Projetada
	Faixa de Domínio Projetada
	Faixa de Domínio Existente
	Faixa non Aedificandi Projetada
	Faixa non Aedificandi Existente
	Limite Propriedades
	Talude
	CTD
	Cadastro Técnico de Desapropriação
	Área à Desapropriar
	Cerca
	Pista Existente



GOINFRA - Agência Goiana de Infraestrutura e Transportes		
PROJETO EXECUTIVO DE PAVIMENTAÇÃO DE RODOVIA		
RODOVIA: GO-336	SRE: 336EGO0077	TRECHO: Entr. BR-153 / Div.GO/MT(Landi)
SEGMENTO: km 129,37 - km 172,39		SUB-TRECHO: Fim da Pavimentação / Entr. GO-164 (A)(p/ Nova Crixás)
CONTEÚDO: Projeto de Desapropriação		
TÍTULO: Concepção em Planta	ESCALA:1:2.000	PR-249_PDSAP_CTD 32 R00

Memorial Descritivo (CTD 32)

DADOS DA OBRA

RODOVIA: GO-336

TRECHO: Entr. BR-153 / Div. GO/MT (Landi)

SUBTRECHO: Fim Perímetro Urbano (Crixás) / Entr. GO-164 (A) (p/ Nova Crixás)

SEGMENTO: km 129,37 - km 172,39

SRE: 336EGO0075 e 336EGO0077

DADOS DA PROPRIEDADE

Proprietário: Subestação da Enel

Fazenda: -

Município: Nova Crixás

Matrícula: -

Número de registro CAR:

Estaca inicial: 3250 + 15

Estaca final: 3262 + 00

Área total da propriedade (m²): 33.533,68

Área a desapropriar (m²): 1.397,96

Área remanescente (m²): 32.135,72

Perímetro da poligonal (m): 457,29

DESCRIÇÃO DO PERÍMETRO (ÁREA A DESAPROPRIAR)

Uma fração de terra, localizada no lado direito da GO-336, compreendida pela faixa de domínio da rodovia projetada, com área superficial de 1.397,96 m² (Um mil trezentos e noventa e sete metros e noventa e seis decímetros quadrados), com as seguintes dimensões, divisas e confrontações; “Inicia-se no vértice ‘P1’ de coordenadas N:8437909.49 e E:570995.85, situado na divisa do proprietário com as terras de Walmiro Pereira Leal, deste segue confrontando com a faixa de domínio projetada para a GO-336 pelo azimuth 158°20’54.08” e distância de 220,82m até o vértice ‘P2’, de coordenadas N:8437704.25 e E:571077,32, situado na divisa do proprietário com as terras do confrontante a direita, deste segue confrontando com o mesmo com azimuth 248°21’11.45” e distância 5,25m até o vértice ‘P3’ de coordenadas N:8437702.31 e E:571072.45, deste segue confrontando com a fração de terra a desapropriar pelo seguinte azimuth 337°48’31.72” e distância 223,43m até o vértice ‘P4’ de coordenadas N:8437909.19 e E:570988.06, situado na divisa do proprietário com as terras de Walmiro Pereira Leal, deste segue confrontando com o mesmo pelo azimuth 87°50’01.88” e distância 7,80m até o vértice ‘P1’, ponto inicial da descrição deste perímetro.

Todas as coordenadas aqui descritas estão georreferenciadas ao Sistema Geodésico Brasileiro, encontram-se representadas no Sistema UTM, referenciadas ao Meridiano Central --39° e fuso 22, tendo como Datum o SIRGAS-2000. Todos os azimutes e distâncias, áreas e perímetros foram calculados no plano de projeção UTM.

Vértices

P1 ao P2

P2 ao P3

P3 ao P4

P4 ao P1


Confrontações

FAIXA DE DOMÍNIO PROJETADA GO-336

PROPRIETÁRIO NÃ IDENTIFICADO

ÁREA A DESAPROPRIAR

WALMIRO PEREIRA LEAL

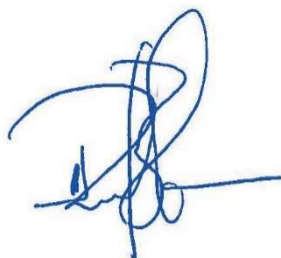

RESPONSÁVEL TÉCNICO: RAFAEL BASÍLIO – CREA:8.130/D-GO

DATA: 16 / 06 / 2021

CADASTRO INDIVIDUAL DE DESAPROPRIAÇÃO

IDENTIFICAÇÃO

Item nº: CTD 32
Proprietário (s): SUBESTÇÃO ENEL
Fazenda: -
Matricula: - Registro: CARTORIO DE REGISTRO DE IMÓVEIS DE NOVA CRIXÁS
Nº ID CAR: -

OBRA

Rodovia: GO-336
Trecho: Entr. BR-153 / Div. GO/MT (Landi)
Subtrecho: FIM PERÍMETRO FIM PERÍMETRO URBANO (CRIXÁS) / ENTR. GO-164 (A) (P/ NOVA CRIXÁS)
Segmento: km 129,37 - km 172,39
SER: 336EGO0075 - 336EGO0077
Extensão: 43,02 km

LOCALIZAÇÃO

Estacas: Inicial Final
3250+15 3262+00

Rua: -
Lote(s): -
Fazenda: -
Município: NOVA CRIXÁS
Lado: DIREITO
Zona: ZONA RURAL
Bairro: -
Quadra: -

Est. ou Território: GOIÁS

DOCUMENTAÇÃO

Matricula -

(DESAPROPRIAÇÃO PARCIAL)		
Área total:	33.533,68	(m²)
Área a desapropriar	1.397,96	(m²)
Área remanescente:	32.135,72	(m²)
% de área desapropriada:	4,17%	
Confrontante		
Frente (m):	GO-336	Sudoeste
Fundos (m):	Remanescente	Nordeste
Lado esquerdo (m):	Walmiro Pereira Leal	Noroeste
Lado direito (m):	Não Identificado	Sudeste
Obs.: medidas e confrontações se referem ao terreno antes da desapropriação.		

AVALIAÇÃO

Pastagem plantada	VALOR do ha	R\$ 7.310,31	VALOR do m²	R\$ 0,73
Área	1.397,96		100%	
Preservação fauna e flora	VALOR do ha	R\$ 3.000,00	VALOR do m²	R\$ 0,30
Área	0,00		0%	

VALOR DA DESAPROPRIAÇÃO

Pastagem plantada	R\$	1.021,95
Preservação fauna e flora	R\$	-
TOTAL	R\$	1.021,95


PROJETO EXECUTIVO DE ENGENHARIA

PROJETO DE DESAPROPRIAÇÃO


CADASTRO DE DESAPROPRIAÇÃO :

CTD 32

3.6.33 CTD 33

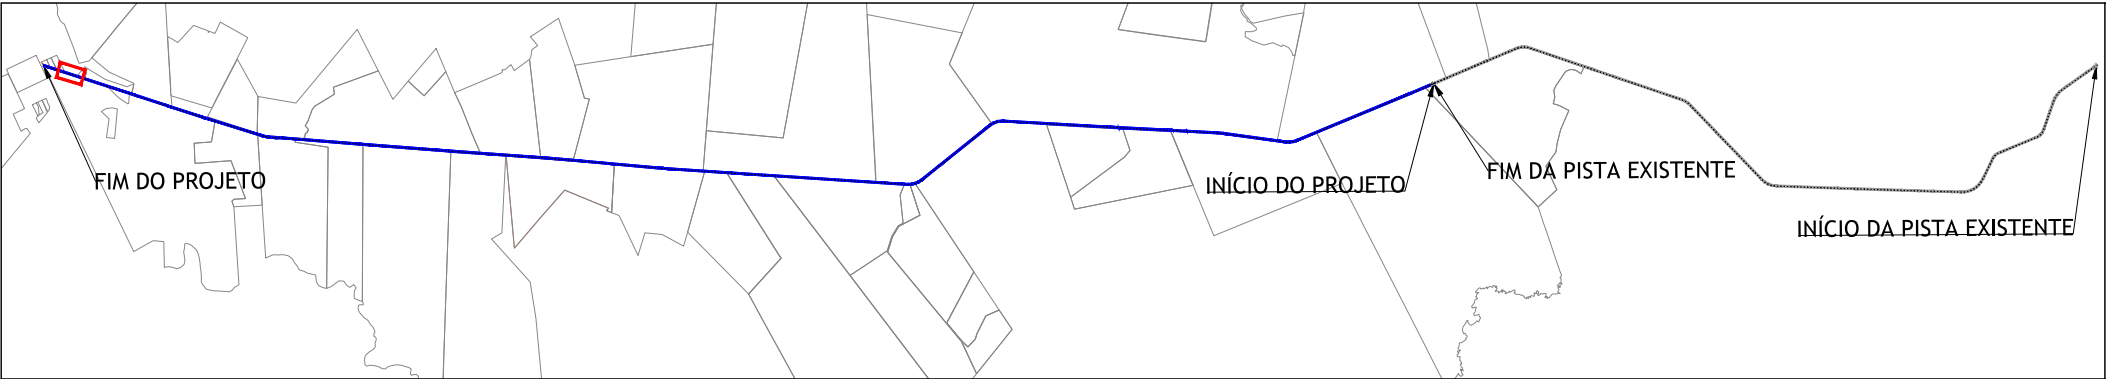

Pontos				Pontos		
De	Para	Coordenada Norte	Coordenada Este	Segmento	Distância	Azimuth / AC
P01	P02	8438311.57	570836.23	L262	432.20 m	158° 20' 15.25"
P02	P03	8437909.90	570995.77	L263	7.75 m	264° 44' 40.44"
P03	P04	8437909.20	570988.06	L264	16.76 m	337° 47' 31.86"
P04	P05	8437924.71	570981.72	L265	25.67 m	270° 05' 50.81"
P05	P06	8437924.76	570956.06	L266	389.90 m	338° 39' 04.50"
P06	P01	8438287.90	570814.11	L267	32.40 m	43° 03' 25.69"

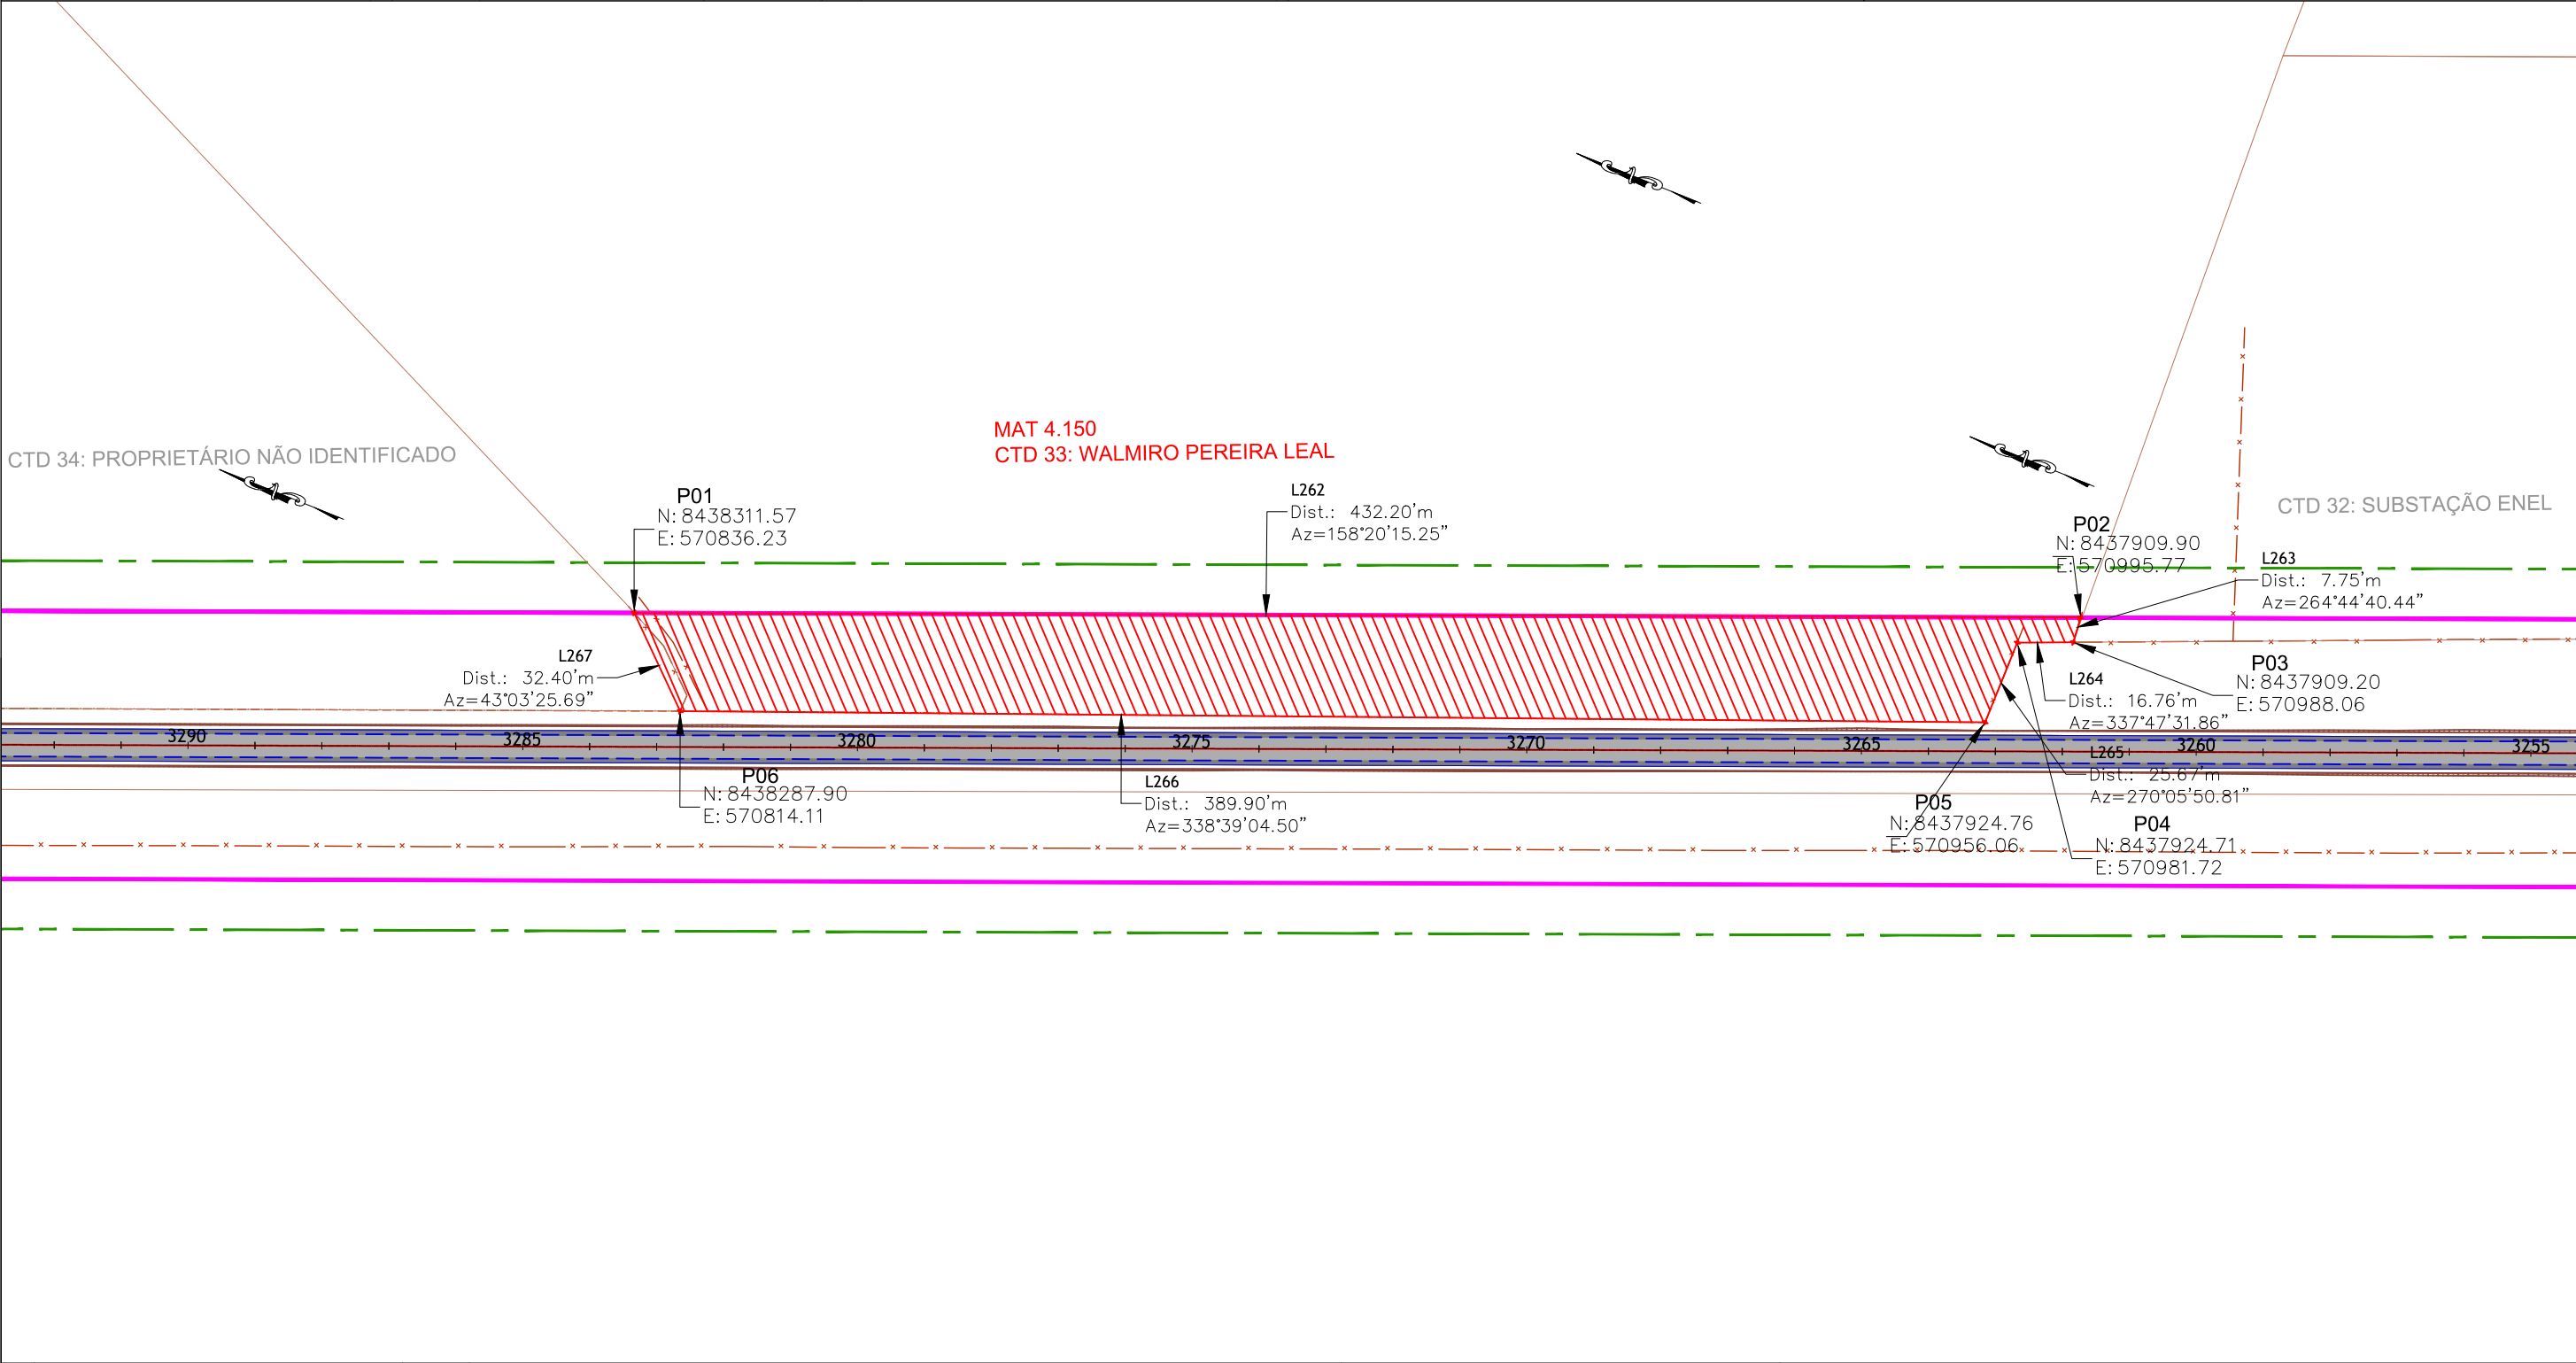

Memorial Descritivo (CTD 33)

DADOS DA OBRA

RODOVIA: GO-336

TRECHO: Entr. BR-153 / Div. GO/MT (Landi)

SUBTRECHO: Fim Perímetro Urbano (Crixás) / Entr. GO-164 (A) (p/ Nova Crixás)

SEGMENTO: km 129,37 - km 172,39

SRE: 336EGO0075 e 336EGO0077

DADOS DA PROPRIEDADE

Proprietário: Walmiro Pereira Leal

Fazenda: -

Município: Nova Crixás

Matrícula: 4150

Número de registro CAR:

Estaca inicial: 3262 + 00

Estaca final: 3282 + 10

Área total da propriedade (m²): 935.852,70

Área a desapropriar (m²): 12.361,61

Área remanescente (m²): 923.491,09

Perímetro da poligonal (m): 904,676


DESCRIÇÃO DO PERÍMETRO (ÁREA A DESAPROPRIAR)

Uma fração de terra, localizada no lado direito da GO-336, compreendida pela faixa de domínio da rodovia projetada, com área superficial de 12.361,61 m² (Doze mil trezentos e sessenta e um metros e sessenta e um décimos quadrados), com as seguintes dimensões, divisas e confrontações; "Inicia-se no vértice 'P1' de coordenadas N:8438311.57 e E:570836.23, situado na divisa do proprietário com as terras do confrontante a esquerda, deste segue confrontando com a faixa de domínio projetada para a GO-336 pelos seguintes alinhamentos e distâncias: azimuth 158°20'15.25" e distância de 432,20m até o vértice 'P2', de coordenadas N:8437909.90 e E:570995,77, situado na divisa do proprietário com as terras da subestação da Enel, deste segue confrontando com o mesmo pelos seguintes alinhamentos e distâncias: azimuth 264°44'40.44" e distância 7,75m até o vértice 'P3' de coordenadas N:8437909.20 e E:570988.06, azimuth 337°47'31.86" e distância 16,76m até o vértice 'P4' de coordenadas N: 8437924.71 e E: 570981.72, azimuth 270°05'50.81" e distância 25,67m até o vértice 'P5' de coordenadas N: 8437924.76 e E:570956.06, deste segue confrontando com a fração de terra a desapropriar pelos seguintes alinhamentos e distâncias: azimuth de 338°39'04.50" e distância 389,90m até o vértice 'P6' de coordenadas N:8438287.90 e E:570814.11, situado na divisa do

proprietário com o confrontante a esquerda, deste segue confrontando com o mesmo pelo azimuth de 43°03'25.69" e distância 32,40m até o vértice 'P1', ponto inicial da descrição deste perímetro.

Todas as coordenadas aqui descritas estão georreferenciadas ao Sistema Geodésico Brasileiro, encontram-se representadas no Sistema UTM, referenciadas ao Meridiano Central --39° e fuso 22, tendo como Datum o SIRGAS-2000. Todos os azimutes e distâncias, áreas e perímetros foram calculados no plano de projeção UTM.

Vértices	Confrontações
P1 ao P2	FAIXA DE DOMÍNIO PROJETADA GO-336
P2 ao P3	SUBESTAÇÃO DA ENEL
P3 ao P4	SUBESTAÇÃO DA ENEL
P4 ao P5	SUBESTAÇÃO DA ENEL
P5 ao P6	ÁREA A DESAPROPRIAR
P6 ao P1	PROPRIETÁRIO NÃO IDENTIFICADO

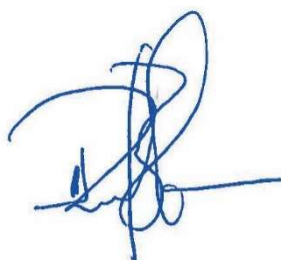

RESPONSÁVEL TÉCNICO: RAFAEL BASÍLIO – CREA:8.130/D-GO

DATA: 16 / 06 / 2021

CADASTRO INDIVIDUAL DE DESAPROPRIAÇÃO

IDENTIFICAÇÃO

Item nº: CTD 33
Proprietário (s): WALMIRO PEREIRA LEAL
Fazenda: -
Matrícula: 4150 Registro: CARTORIO DE REGISTRO DE IMÓVEIS DE NOVA CRIXÁS
Nº ID CAR: -

OBRA

Rodovia: GO-336
Trecho: Entr. BR-153 / Div. GO/MT (Landi)
Subtrecho: FIM PERÍMETRO URBANO (CRIXÁS) / ENTR. GO-164 (A) (P/ NOVA CRIXÁS)
Segmento: km 129,37 - km 172,39
SER: 336EGO0075 - 336EGO0077
Extensão: 43,02 km

LOCALIZAÇÃO

Estacas: Inicial Final
3262+00 3282+10
Rua: -
Lote(s): -
Fazenda: -
Município: NOVA CRIXÁS
Lado: DIREITO
Zona: ZONA RURAL
Bairro: -
Quadra: -

Est. ou Território: GOIÁS

DOCUMENTAÇÃO

Matrícula 4.150

(DESAPROPRIAÇÃO PARCIAL)		
Área total:	935.852,70	(m²)
Área a desapropriar	12.361,61	(m²)
Área remanescente:	923.491,09	(m²)
% de área desapropriada:	1,32%	
Confrontante		
Frente (m):	GO-336	Sudoeste
Fundos (m):	Remanescente	Nordeste
Lado esquerdo (m):	Não Identificado	Noroeste
Lado direito (m):	Substação ENEL	Sudeste
Obs.: medidas e confrontações se referem ao terreno antes da desapropriação.		

AVALIAÇÃO

Pastagem plantada	VALOR do ha	R\$ 7.310,31	VALOR do m²	R\$ 0,73
Área	12.361,61		100%	
Preservação fauna e flora	VALOR do ha	R\$ 3.000,00	VALOR do m²	R\$ 0,30
Área	0,00		0%	

VALOR DA DESAPROPRIAÇÃO

Pastagem plantada	R\$	9.036,72
Preservação fauna e flora	R\$	-
TOTAL	R\$	9.036,72


PROJETO EXECUTIVO DE ENGENHARIA

PROJETO DE DESAPROPRIAÇÃO

CADASTRO DE DESAPROPRIAÇÃO :


CTD 33

3.6.34 CTD 34

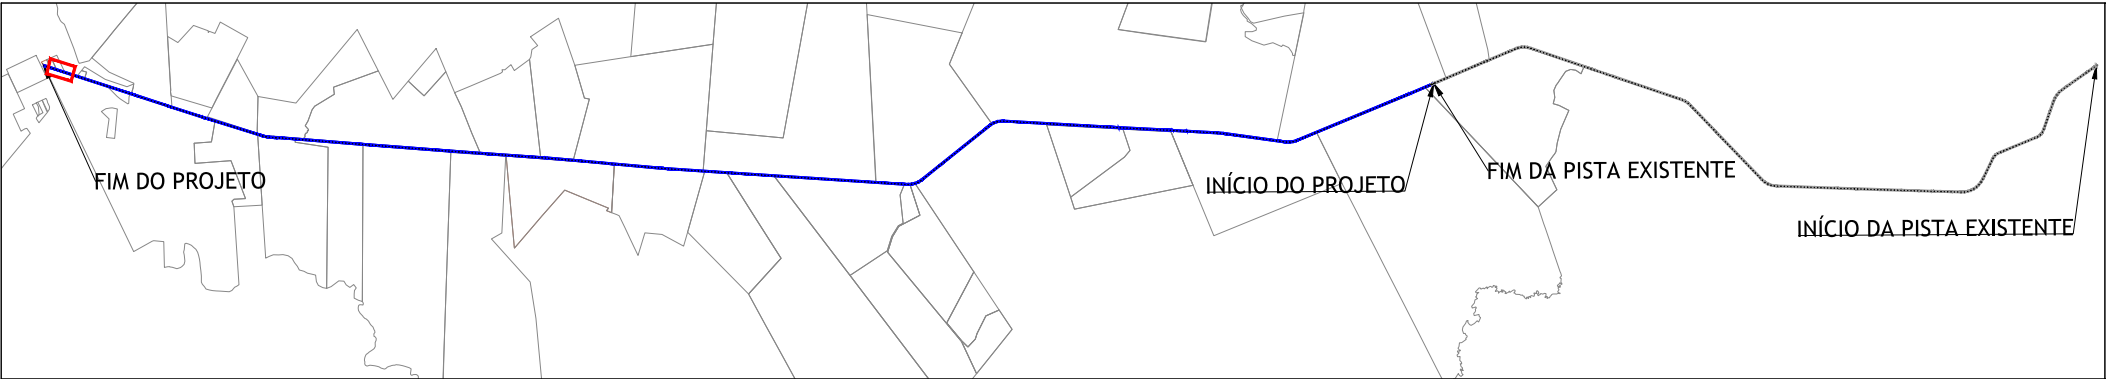

CTD 34 - PROP. NÃO IDENTIFICADO
ÁREA A DESAPROPRIAR - 7.479,34m²

Pontos				Pontos		
De	Para	Coordenada Norte	Coordenada Este	Segmento	Distância	Azimute / AC
P01	P02	8438551.57	570740.96	L268	258.22 m	158° 20' 54.08"
P02	P03	8438311.57	570836.23	L269	32.40 m	223° 03' 25.70"
P03	P04	8438287.90	570814.11	L270	258.30 m	338° 22' 52.89"
P04	P05	8438528.03	570718.95	L271	19.79 m	55° 02' 16.32"
P05	P01	8438539.37	570735.15	L272	13.51 m	25° 23' 02.45"

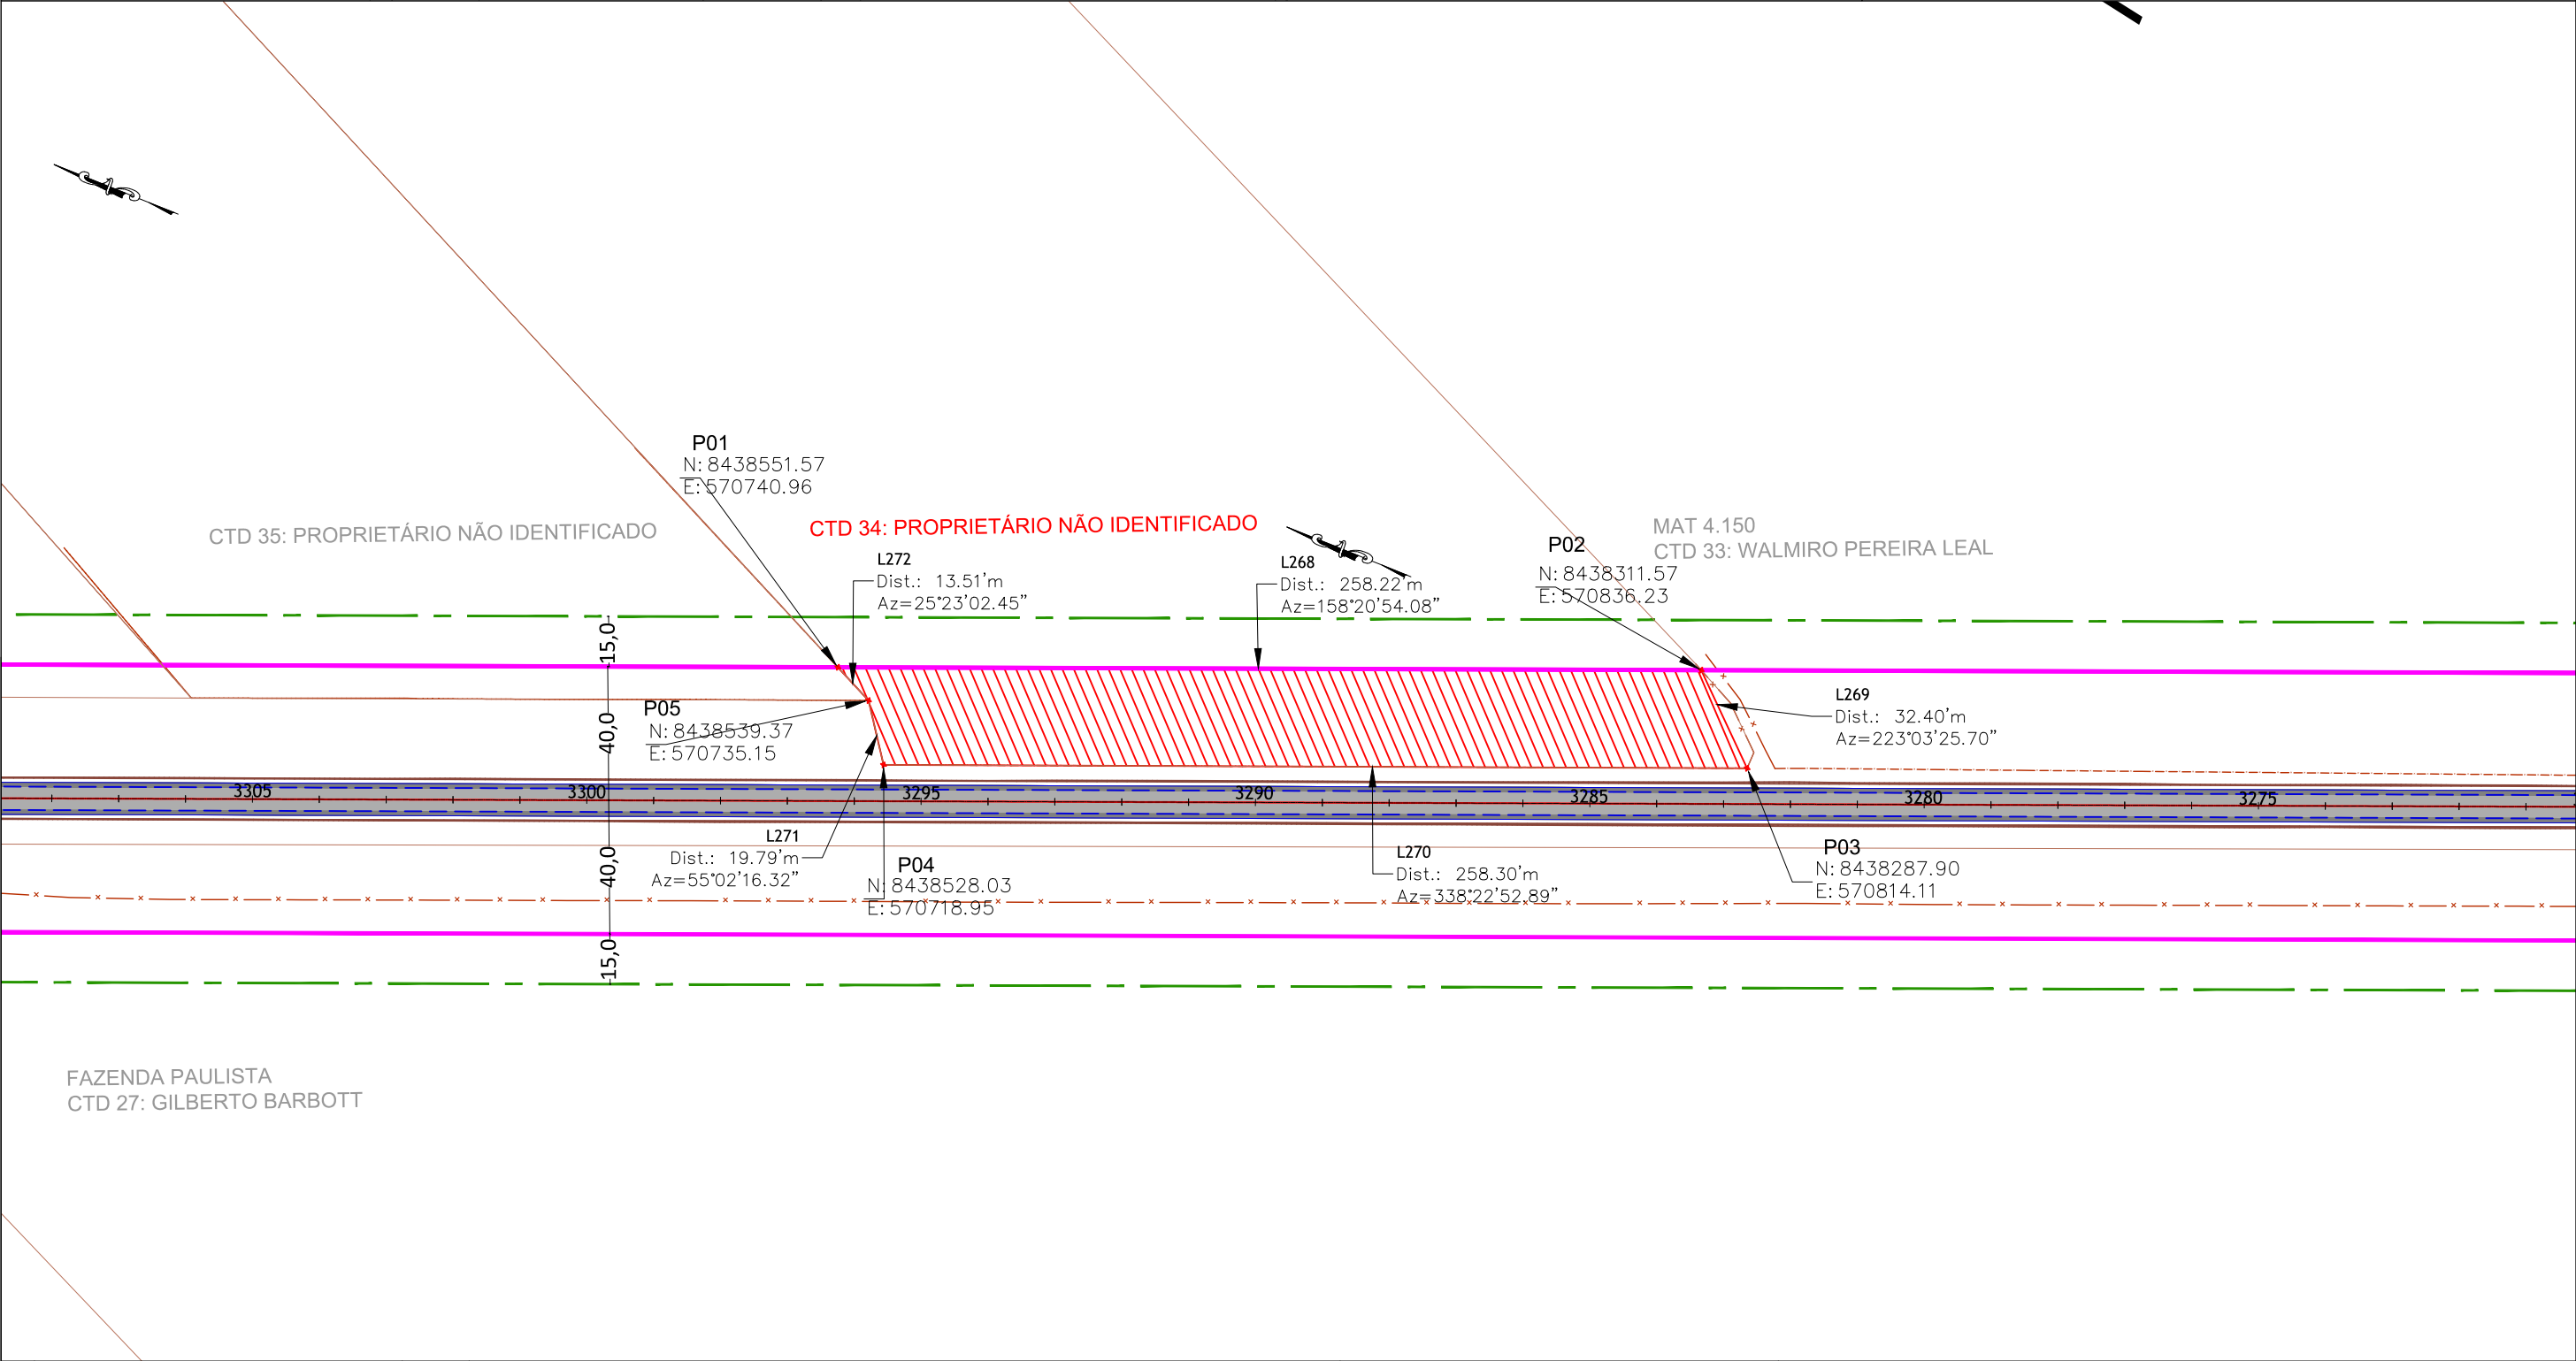

CONTROLE DE REVISÕES	
01	Emissão Inicial
nº	Descrição
/ / 2021	
Data	

LEGENDA:	
	Pista Projetada
	Faixa de Domínio Projetada
	Faixa de Domínio Existente
	Faixa non Aedificandi Projetada
	Faixa non Aedificandi Existente
	Limite Propriedades
	Talude
	CTD
	Cadastro Técnico de Desapropriação
	Área à Desapropriar
	Cerca
	Pista Existente



GOINFRA - Agência Goiana de Infraestrutura e Transportes		
PROJETO EXECUTIVO DE PAVIMENTAÇÃO DE RODOVIA		
RODOVIA: GO-336	SRE: 336EGO0077	TRECHO: Entr. BR-153 / Div.GO/MT(Landi)
SEGMENTO: km 129,37 - km 172,39		SUB-TRECHO: Fim da Pavimentação / Entr. GO-164 (A)(p/ Nova Crixás)
CONTEÚDO: Projeto de Desapropriação		
TÍTULO: Concepção em Planta		ESCALA:1:2.000
PR-249_PDSAP_CTD 34		R00

Memorial Descritivo (CTD 34)

DADOS DA OBRA

RODOVIA: GO-336

TRECHO: Entr. BR-153 / Div. GO/MT (Landi)

SUBTRECHO: Fim Perímetro Urbano (Crixás) / Entr. GO-164 (A) (p/ Nova Crixás)

SEGMENTO: km 129,37 - km 172,39

SRE: 336EGO0075 e 336EGO0077

DADOS DA PROPRIEDADE

Proprietário: Proprietário Não Identificado

Fazenda: -

Município: Nova Crixás

Matrícula: -

Número de registro CAR:

Estaca inicial: 3282 + 10

Estaca final: 3295 + 10

Área total da propriedade (m²): 87.267,37

Área a desapropriar (m²): 7.479,34

Área remanescente (m²): 79.788,03

Perímetro da poligonal (m): 582,21

DESCRIÇÃO DO PERÍMETRO (ÁREA A DESAPROPRIAR)

Uma fração de terra, localizada no lado direito da GO-336, compreendida pela faixa de domínio da rodovia projetada, com área superficial de 7.479,34 m² (Sete mil quatrocentos e setenta e nove metros e trinta e quatro décimos quadrados), com as seguintes dimensões, divisas e confrontações; "Inicia-se no vértice 'P1' de coordenadas N:8438551.57 e E:570740.96, situado na divisa do proprietário com o cemitério municipal, deste segue confrontando com a faixa de domínio projetada para a GO-336 pelos seguintes alinhamentos e distâncias: azimuth 158°20'54.08" e distância de 258,22m até o vértice 'P2', de coordenadas N:8438311.57 e E:570836,23, situado na divisa do proprietário com as terras de Walmiro Pereira Leal, deste segue confrontando com o mesmo com azimuth 223°03'25.70" e distância 32,40m até o vértice 'P3' de coordenadas N:8438287.90 e E:570814.11, deste segue confrontando com a fração de terra a desapropriar pelos seguintes alinhamentos e distâncias: azimuth de 338°22'52.89" e distância 258,30m até o vértice 'P4' de coordenadas N:8438528.03 e E:570718,95, situado na divisa do proprietário com o cemitério municipal, deste segue confrontando com o mesmo pelo azimuth de 55°02'16.32" e distância 19,79m até o vértice 'P5' de coordenadas N: 8438539.37 e

E: 570735.15 e azimuth de 25°23'02.45" e distância 13,51m até o vértice 'P1', ponto inicial da descrição deste perímetro.

Todas as coordenadas aqui descritas estão georreferenciadas ao Sistema Geodésico Brasileiro, encontram-se representadas no Sistema UTM, referenciadas ao Meridiano Central --39° e fuso 22, tendo como Datum o SIRGAS-2000. Todos os azimutes e distâncias, áreas e perímetros foram calculados no plano de projeção UTM.

Vértices

P1 ao P2

P2 ao P3

P3 ao P4

P4 ao P5

P5 ao P1

Confrontações


FAIXA DE DOMÍNIO PROJETADA GO-336

WALMIRO PEREIRA LEAL

ÁREA A DESAPROPRIAR

PREFEITURA MUNICIPAL (CEMITÉRIO MUNICIPAL)

PREFEITURA MUNICIPAL (CEMITÉRIO MUNICIPAL)

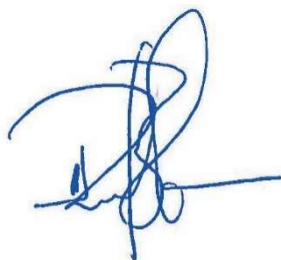

RESPONSÁVEL TÉCNICO: RAFAEL BASÍLIO – CREA:8.130/D-GO

DATA: 16 / 06 / 2021

CADASTRO INDIVIDUAL DE DESAPROPRIAÇÃO

IDENTIFICAÇÃO

Item nº: CTD 34
Proprietário (s): NÃO IDENTIFICADO
Fazenda: -
Matricula: - Registro: CARTORIO DE REGISTRO DE IMÓVEIS DE NOVA CRIXÁS
Nº ID CAR: -

OBRA

Rodovia: GO-336
Trecho: Entr. BR-153 / Div. GO/MT (Landi)
Subtrecho: FIM PERÍMETRO URBANO (CRIXÁS) / ENTR. GO-164 (A) (P/ NOVA CRIXÁS)
Segmento: km 129,37 - km 172,39
SER: 336EGO0075 - 336EGO0077
Extensão: 43,02 km

LOCALIZAÇÃO

Estacas: Inicial Final
3282+10 3295+10

Rua: -
Lote(s): -
Fazenda: -
Município: NOVA CRIXÁS
Lado: DIREITO
Zona: ZONA RURAL
Bairro: -
Quadra: -

Est. ou Território: GOIÁS

DOCUMENTAÇÃO

Matricula -

(DESAPROPRIAÇÃO PARCIAL)		
Área total:	87.267,37	(m²)
Área a desapropriar	7.479,34	(m²)
Área remanescente:	79.788,03	(m²)
% de área desapropriada:	8,57%	
Confrontante		
Frente (m):	GO-336	Sudoeste
Fundos (m):	Remanescente	Nordeste
Lado esquerdo (m):	Não Identificado	Noroeste
Lado direito (m):	Walmiro Pereira Leal	Sudeste
Obs.: medidas e confrontações se referem ao terreno antes da desapropriação.		

AVALIAÇÃO

Pastagem plantada	VALOR do ha	R\$ 7.310,31	VALOR do m²	R\$ 0,73
Área	7.479,34		100%	
Preservação fauna e flora	VALOR do ha	R\$ 3.000,00	VALOR do m²	R\$ 0,30
Área	0,00		0%	

VALOR DA DESAPROPRIAÇÃO

Pastagem plantada	R\$	5.467,63
Preservação fauna e flora	R\$	-
TOTAL	R\$	5.467,63



PROJETO EXECUTIVO DE ENGENHARIA

PROJETO DE DESAPROPRIAÇÃO

CADASTRO DE DESAPROPRIAÇÃO :

CTD 34

3.6.35 CTD 35

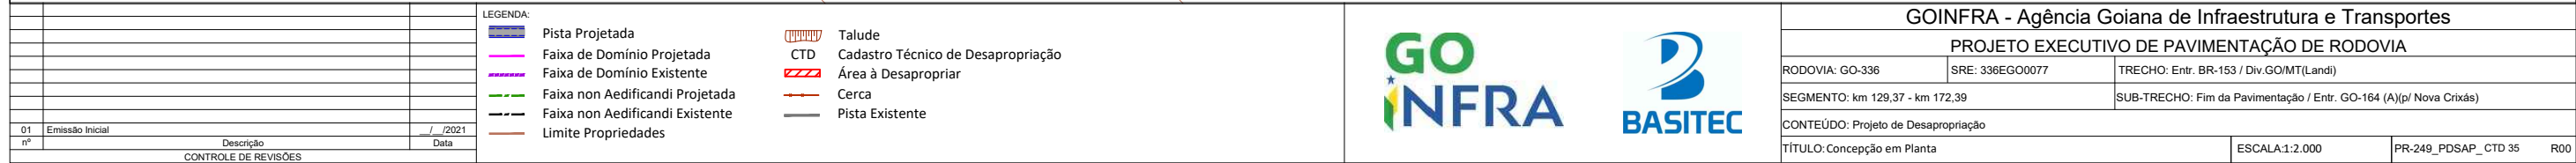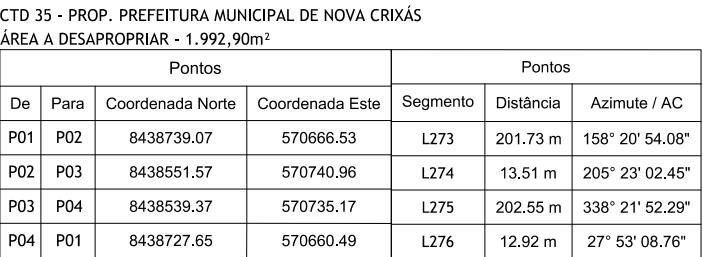

Memorial Descritivo (CTD 35)

DADOS DA OBRA

RODOVIA: GO-336

TRECHO: Entr. BR-153 / Div. GO/MT (Landi)

SUBTRECHO: Fim Perímetro Urbano (Crixás) / Entr. GO-164 (A) (p/ Nova Crixás)

SEGMENTO: km 129,37 - km 172,39

SRE: 336EGO0075 e 336EGO0077

DADOS DA PROPRIEDADE

Proprietário: Prefeitura Municipal de Nova Crixás (Cemitério Municipal)

Fazenda: -

Município: Nova Crixás

Matrícula: -

Número de registro CAR:

Estaca inicial: 3295 + 10

Estaca final: 3305 + 00

Área total da propriedade (m²): 42.390,61

Área a desapropriar (m²): 1.992,90

Área remanescente (m²): 40.397,71

Perímetro da poligonal (m): 377,31

DESCRIÇÃO DO PERÍMETRO (ÁREA A DESAPROPRIAR)

Uma fração de terra, localizada no lado direito da GO-336, compreendida pela faixa de domínio da rodovia projetada, com área superficial de 1.992,90 m² (Um mil novecentos e noventa e dois metros e noventa décimos quadrados), com as seguintes dimensões, divisas e confrontações; “Inicia-se no vértice ‘P1’ de coordenadas N:8438739.07 e E:570666.53, situado na divisa do proprietário com as terras do confrontante a esquerda, deste segue confrontando com a faixa de domínio projetada para a GO-336 pelos seguintes alinhamentos e distâncias: azimuth 158°20’54.08” e distância de 201,73m até o vértice ‘P2’, de coordenadas N:8438551.57 e E:570740,96, situado na divisa do proprietário com as terras do confrontante a direita, deste segue confrontando com o mesmo com azimuth 205°23’02.45” e distância 13,51m até o vértice ‘P3’ de coordenadas N:8438539.37 e E:570735.17, deste segue confrontando com a fração de terra a desapropriar pelos seguintes alinhamentos e distâncias: azimuth de 338°21’52.29” e distância 202,55m até o vértice ‘P4’ de coordenadas N:8438727.65 e E:570660,49, situado na divisa do proprietário com o confrontante a esquerda, deste segue confrontando com o mesmo pelo azimuth de 27°53’08.76” e distância 12,92m até o vértice ‘P1’, ponto inicial da descrição deste perímetro.

Todas as coordenadas aqui descritas estão georreferenciadas ao Sistema Geodésico Brasileiro, encontram-se representadas no Sistema UTM, referenciadas ao Meridiano Central --39° e fuso 22, tendo como Datum o SIRGAS-2000. Todos os azimutes e distâncias, áreas e perímetros foram calculados no plano de projeção UTM.

Vértices

P1 ao P2

P2 ao P3

P3 ao P4

P4 ao P1


Confrontações

FAIXA DE DOMÍNIO PROJETADA GO-336

PROPRIETÁRIO NÃO IDENTIFICADO

ÁREA A DESAPROPRIAR

PROPRIETÁRIO NÃO IDENTIFICADO

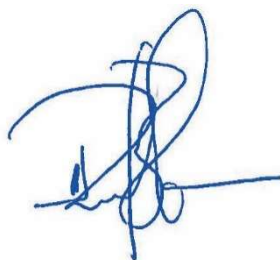

RESPONSÁVEL TÉCNICO: RAFAEL BASÍLIO – CREA:8.130/D-GO

DATA: 16 / 06 / 2021

CADASTRO INDIVIDUAL DE DESAPROPRIAÇÃO

IDENTIFICAÇÃO

Item nº: CTD 35
Proprietário (s): PREFEITURA MUNICIPAL (CEMITÉRIO)
Fazenda: -
Matricula: - Registro: CARTORIO DE REGISTRO DE IMÓVEIS DE NOVA CRIXÁS
Nº ID CAR: -

OBRA

Rodovia: GO-336
Trecho: Entr. BR-153 / Div. GO/MT (Landi)
Subtrecho: FIM PERÍMETRO URBANO (CRIXÁS) / ENTR. GO-164 (A) (P/ NOVA CRIXÁS)
Segmento: km 129,37 - km 172,39
SER: 336EGO0075 - 336EGO0077
Extensão: 43,02 km

LOCALIZAÇÃO

Estacas: Inicial Final
3295+10 3305+00

Rua: -
Lote(s): -
Fazenda: -
Município: NOVA CRIXÁS
Lado: DIREITO
Zona: ZONA RURAL
Bairro: -
Quadra: -

Est. ou Território: GOIÁS

DOCUMENTAÇÃO

Matrícula -

(DESAPROPRIAÇÃO PARCIAL)		
Área total:	42.390,61	(m²)
Área a desapropriar	1.992,90	(m²)
Área remanescente:	40.397,71	(m²)
% de área desapropriada:	4,70%	
Confrontante		
Frente (m):	GO-336	Sudoeste
Fundos (m):	Remanescente	Nordeste
Lado esquerdo (m):	Não Identificado	Noroeste
Lado direito (m):	Não Identificado	Sudeste
Obs.: medidas e confrontações se referem ao terreno antes da desapropriação.		

AVALIAÇÃO

Pastagem plantada	VALOR do ha	R\$ 7.310,31	VALOR do m²	R\$ 0,73
Área	1.992,90		100%	
Preservação fauna e flora	VALOR do ha	R\$ 3.000,00	VALOR do m²	R\$ 0,30
Área	0,00		0%	

VALOR DA DESAPROPRIAÇÃO

Pastagem plantada	R\$	1.456,87
Preservação fauna e flora	R\$	-
TOTAL	R\$	1.456,87


PROJETO EXECUTIVO DE ENGENHARIA

PROJETO DE DESAPROPRIAÇÃO

CADASTRO DE DESAPROPRIAÇÃO :

CTD 35

3.6.36 CTD 36

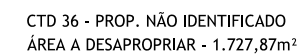

Pontos				Pontos		
De	Para	Coordenada Norte	Coordenada Este	Segmento	Distância	Azimute / AC
P01	P02	8438900.09	570602.61	L277	172.86 m	158° 20' 54.08"
P02	P03	8438739.43	570666.39	L278	13.17 m	206° 38' 51.96"
P03	P04	8438727.68	570660.47	L279	181.62 m	338° 23' 57.36"
P04	P01	8438896.52	570593.62	L280	9.67 m	68° 20' 54.08"



01	Emissão Inicial	= / /2021
nº	Descrição	Data
	CONTROLE DE RESERVA	

LEGENDA:			
	Pista Projetada		Talude
	Faixa de Domínio Projetada		Cadastro Técnico de Desapropriação
	Faixa de Domínio Existente		Área à Desapropriar
	Faixa non Aedificandi Projetada		Cerca
	Faixa non Aedificandi Existente		Pista Existente



GOINFRA - Agência Goiana de Infraestrutura e Transportes			
PROJETO EXECUTIVO DE PAVIMENTAÇÃO DE RODOVIA			
RODOVIA: GO-336	SRE: 336EG00077	TRECHO: Entr. BR-153 / Div.GO/MT(Landi)	
SEGMENTO: km 129,37 - km 172,39		SUB-TRECHO: Fim da Pavimentação / Entr. GO-164 (A)(p/ Nova Crixás)	
CONTEÚDO: Projeto de Desapropriação			
TÍTULO: Concepção em Planta		ESCALA:1:2.000	PR-249_PDSAP_ CTD 36 R00

Memorial Descritivo (CTD 36)

DADOS DA OBRA

RODOVIA: GO-336

TRECHO: Entr. BR-153 / Div. GO/MT (Landi)

SUBTRECHO: Fim Perímetro Urbano (Crixás) / Entr. GO-164 (A) (p/ Nova Crixás)

SEGMENTO: km 129,37 - km 172,39

SRE: 336EGO0075 e 336EGO0077

DADOS DA PROPRIEDADE

Proprietário: Não identificado

Fazenda: -

Município: Nova Crixás

Matrícula: -

Número de registro CAR:

Estaca inicial: 3305 + 00

Estaca final: 3315 + 00

Área total da propriedade (m²): 24.651,56

Área a desapropriar (m²): 1.727,87

Área remanescente (m²): 22.923,69

Perímetro da poligonal (m): 377,31

DESCRIÇÃO DO PERÍMETRO (ÁREA A DESAPROPRIAR)

Uma fração de terra, localizada no lado direito da GO-336, compreendida pela faixa de domínio da rodovia projetada, com área superficial de 1.727,87 m² (Um mil setecentos e vinte e sete metros e oitenta e sete decímetros quadrados), com as seguintes dimensões, divisas e confrontações; “Inicia-se no vértice ‘P1’ de coordenadas N:8438900.09 e E:570602.61, situado nas terras do proprietário, deste segue confrontando com a faixa de domínio projetada para a GO-336 pelos seguintes alinhamentos e distâncias: azimuth 158°20’54.08” e distância de 172,89m até o vértice ‘P2’, de coordenadas N:8438739.43 e E:570666,39, situado na divisa do proprietário com o cemitério municipal, deste segue confrontando com o mesmo com azimuth 206°38’51.96” e distância 13,17m até o vértice ‘P3’ de coordenadas N:8438727.68 e E:570660.47, deste segue confrontando com a fração de terra a desapropriar pelos seguintes alinhamentos e distâncias: azimuth de 338°23’57.36” e distância 181,62m até o vértice ‘P4’ de coordenadas N:8438896.52 e E:570593,62, azimuth de 68°20’54.08” e distância 9,67m até o vértice ‘P1’, ponto inicial da descrição deste perímetro.

Todas as coordenadas aqui descritas estão georreferenciadas ao Sistema Geodésico Brasileiro, encontram-se representadas no Sistema UTM, referenciadas ao Meridiano Central --39° e fuso 22, tendo como Datum o SIRGAS-2000. Todos os azimutes e distâncias, áreas e perímetros foram calculados no plano de projeção UTM.

Vértices

P1 ao P2

P2 ao P3

P3 ao P4

P4 ao P1


Confrontações

FAIXA DE DOMÍNIO PROJETADA GO-336

PREFEITURA DE NOVA CRIXÁS (CEMITÉRIO MUNICIPAL)

ÁREA A DESAPROPRIAR

ÁREA REMANESCENTE

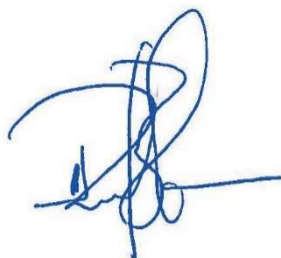

RESPONSÁVEL TÉCNICO: RAFAEL BASÍLIO – CREA:8.130/D-GO

DATA: 16 / 06 / 2021

CADASTRO INDIVIDUAL DE DESAPROPRIAÇÃO

IDENTIFICAÇÃO

Item nº: CTD 36
Proprietário (s): NÃO IDENTIFICADO
Fazenda: -
Matricula: - Registro: CARTORIO DE REGISTRO DE IMÓVEIS DE NOVA CRIXÁS
Nº ID CAR: -

OBRA

Rodovia: GO-336
Trecho: Entr. BR-153 / Div. GO/MT (Landi)
Subtrecho: FIM PERÍMETRO URBANO (CRIXÁS) / ENTR. GO-164 (A) (P/ NOVA CRIXÁS)
Segmento: km 129,37 - km 172,39
SER: 336EGO0075 - 336EGO0077
Extensão: 43,02 km

LOCALIZAÇÃO

Estacas: Inicial Final
3305+00 3315+00

Rua: -
Lote(s): -
Fazenda: -
Município: NOVA CRIXÁS
Lado: DIREITO
Zona: ZONA RURAL
Bairro: -
Quadra: -

Est. ou Território: GOIÁS

DOCUMENTAÇÃO

Matricula -

(DESAPROPRIAÇÃO PARCIAL)		
Área total:	24.651,56	(m²)
Área a desapropriar	1.727,87	(m²)
Área remanescente:	22.923,69	(m²)
% de área desapropriada:	7,01%	
Confrontante		
Frente (m):	GO-336	Sudoeste
Fundos (m):	Remanescente	Nordeste
Lado esquerdo (m):	GO-164	Noroeste
Lado direito (m):	Não Identificado	Sudeste
Obs.: medidas e confrontações se referem ao terreno antes da desapropriação.		

AVALIAÇÃO

Pastagem plantada	VALOR do ha	R\$ 7.310,31	VALOR do m²	R\$ 0,73
Área	1.727,87		100%	
Preservação fauna e flora	VALOR do ha	R\$ 3.000,00	VALOR do m²	R\$ 0,30
Área	0,00		0%	

VALOR DA DESAPROPRIAÇÃO

Pastagem plantada	R\$	1.263,13
Preservação fauna e flora	R\$	-
TOTAL	R\$	1.263,13

PROJETO EXECUTIVO DE ENGENHARIA

PROJETO DE DESAPROPRIAÇÃO

CADASTRO DE DESAPROPRIAÇÃO :

CTD 36