


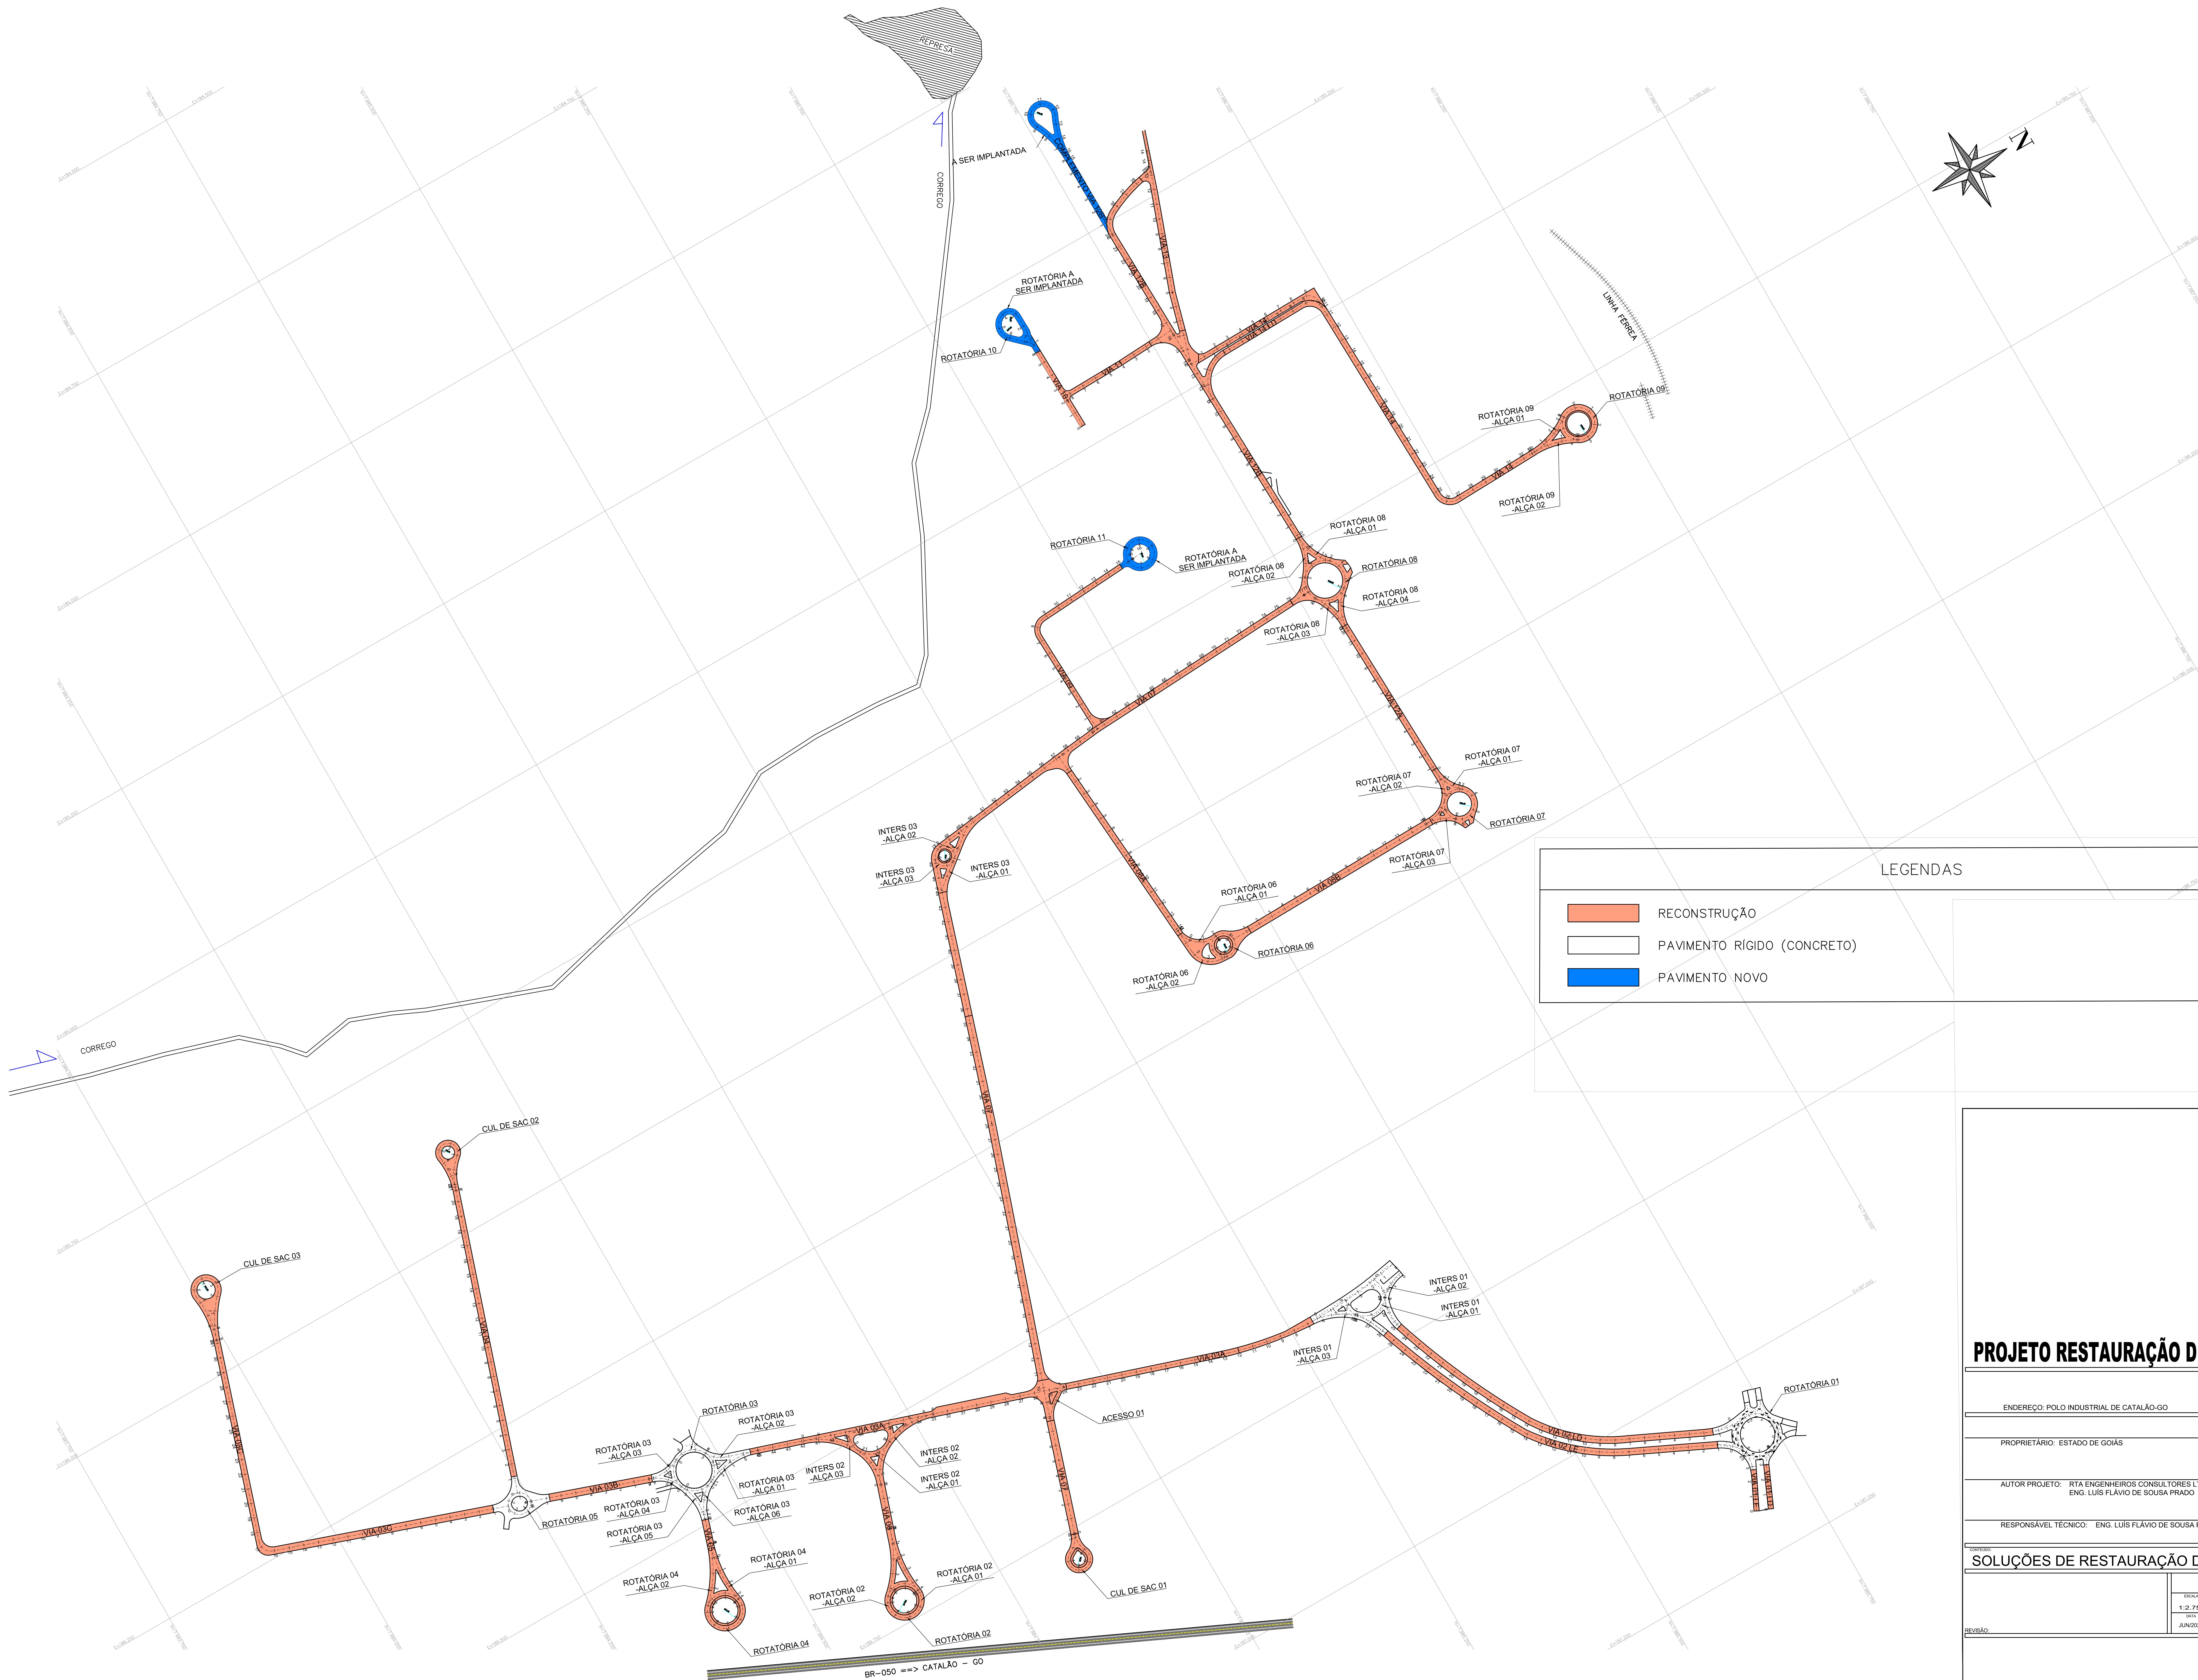

LEGENDAS

RECONSTRUÇÃO

PAVIMENTO RÍGIDO (CONCRETO)

PAVIMENTO NOVO

PROJETO RESTAURAÇÃO DE PAVIMENTO

ENDEREÇO: POLO INDUSTRIAL DE CATALÃO-GO

PROPRIETÁRIO: ESTADO DE GOIÁS

AUTOR PROJETO: RTA ENGENHEIROS CONSULTORES LTDA
ENG. LUIS FLAVIO DE SOUSA PRADO CREA: 99300-D-GO

RESPONSÁVEL TÉCNICO: ENG. LUIS FLAVIO DE SOUSA PRADO CREA: 99300-D-GO

SOLUÇÕES DE RESTAURAÇÃO DE PAVIMENTOS

AUTOR PROJETO	PRINCHA	
	1:2.750	1/1
REVISÃO	DATA	JAN/2021